

STATIONNEMENT D'APPOINT

Mise à votre disposition de 18h À 8h

Lors d'une opération de déneigement seulement

Vous devez avoir quitté les lieux à 8h



Merci de votre collaboration



**STATIONNEMENT RÉSERVÉ
DU LUNDI AU VENDREDI: 8H À 18H
AUX DÉTENTEURS
DE VIGNETTE SEULEMENT**



POUR INFORMATION
641-6003

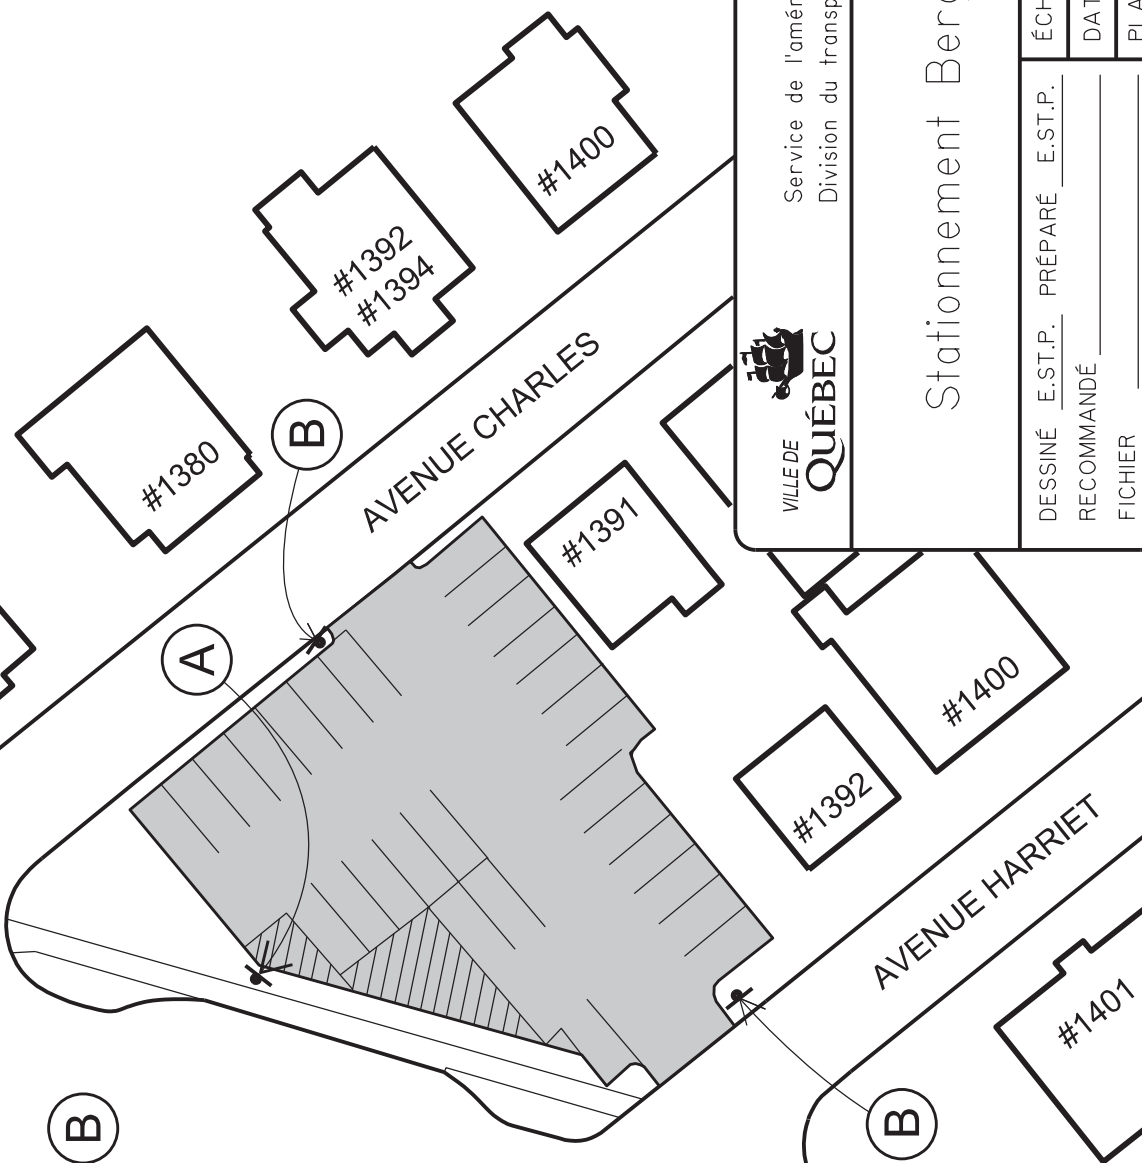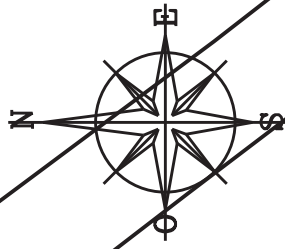

Service de l'aménagement du territoire
Division du transport


Stationnement Bergerville

DESSINÉ E.S.T.P. PRÉPARÉ E.S.T.P.
RECOMMANDÉ
FICHIER

ÉCHELLE 1: 500

DATE 13 Mai 2014

PLAN RCV3-001.dgn

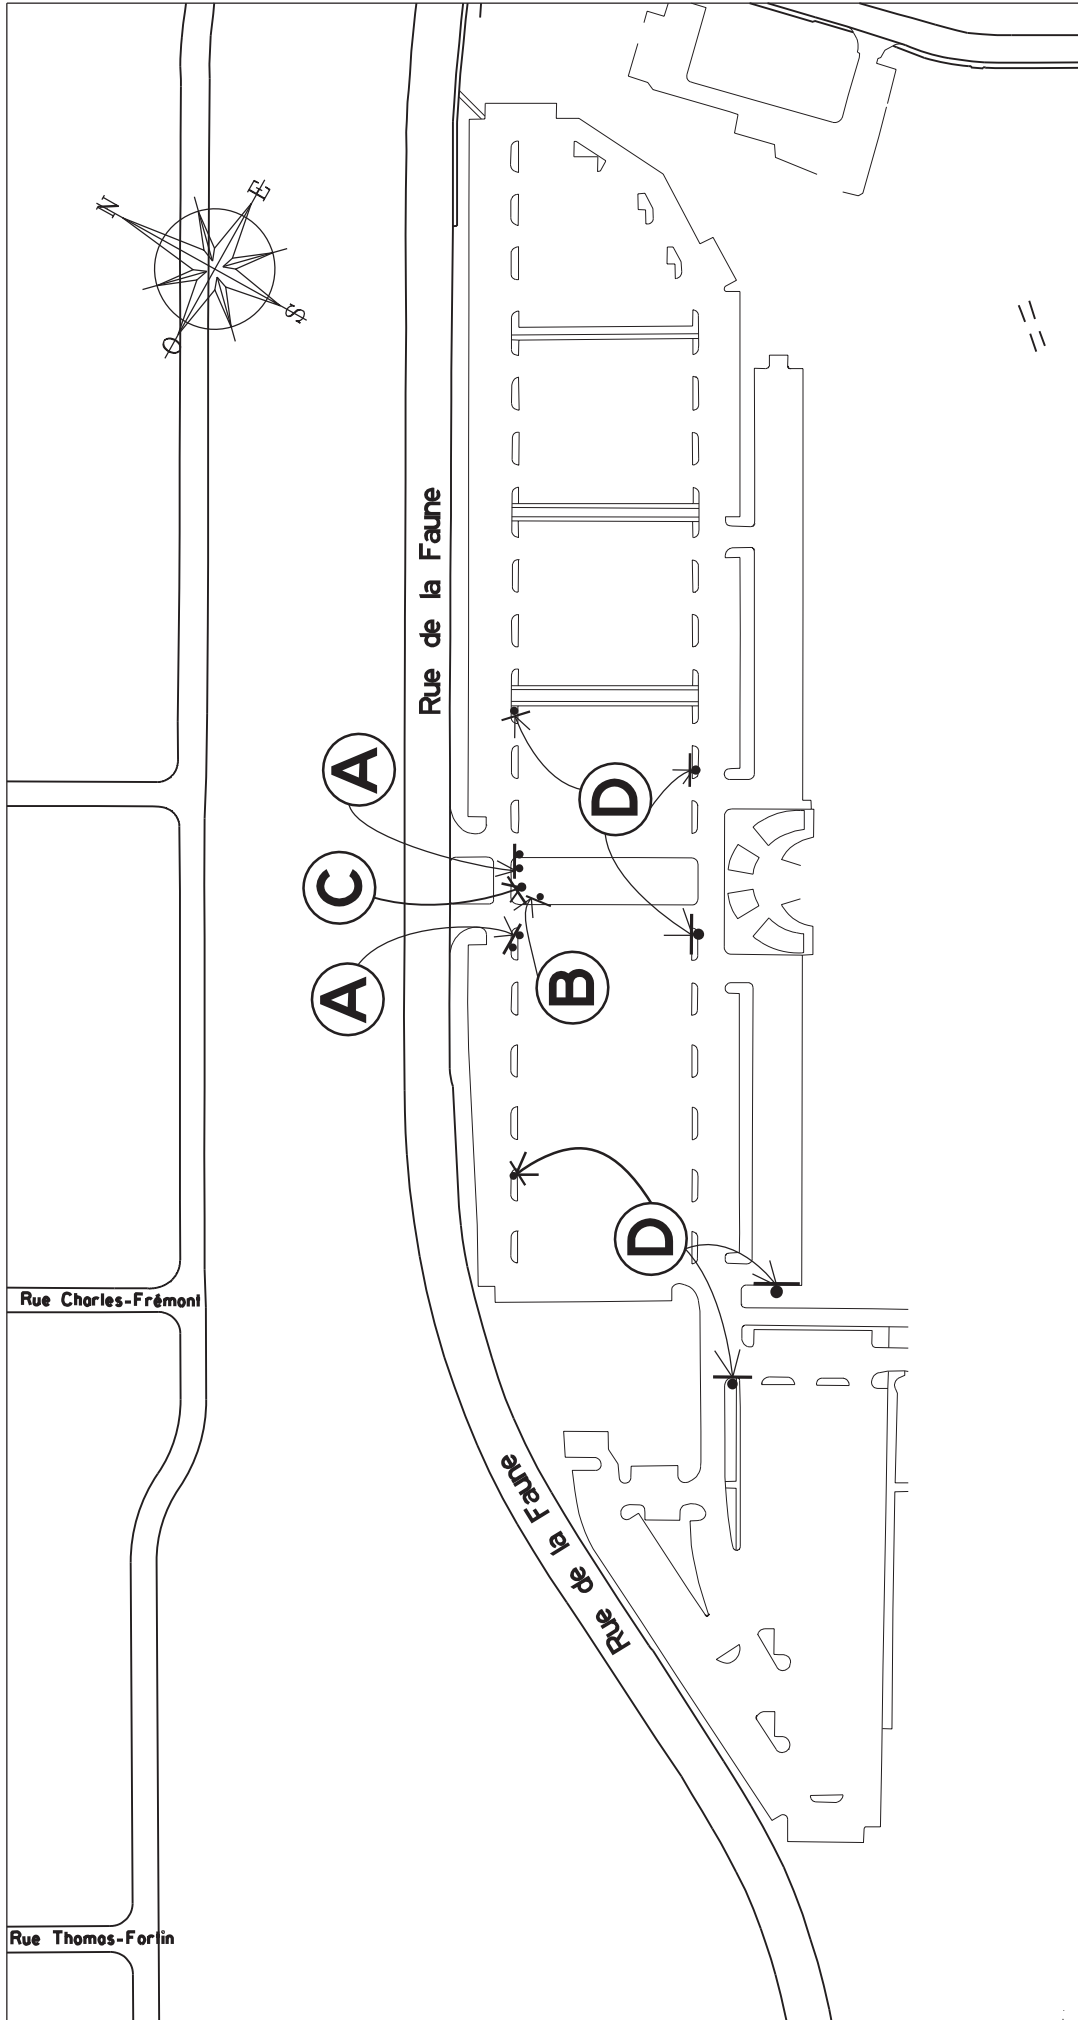

VILLE DE
QUÉBEC

Service de l'aménagement du territoire
Division du transport

Halte de la Faune

DESSINÉ E.S.T.P. PRÉPARÉ E.S.T.P.
RECOMMANDÉ _____
FICHIER _____

ÉCHELLE 1:2750
DATE 22 Août 2013
PLAN RCV4-001

HALTE DE LA FAUNE
VÉHICULES RÉCRÉATIFS

PAYANT
15\$/24h

GRATUIT

IMPORTANT
PLACEZ VOTRE BILLET SUR LE TABLEAU DE BORD DU CÔTÉ DU CHAUFFEUR ET VISIBLE DE L'EXTÉRIEUR

PRENEZ UN BILLET ICI


RAPPEL
AVEZ-VOUS PAYÉ VOTRE STATIONNEMENT ET PLACÉ VOTRE BILLET BIEN VISIBLEMENT SUR VOTRE TABLEAU DE BORD ?

A

B

C

D

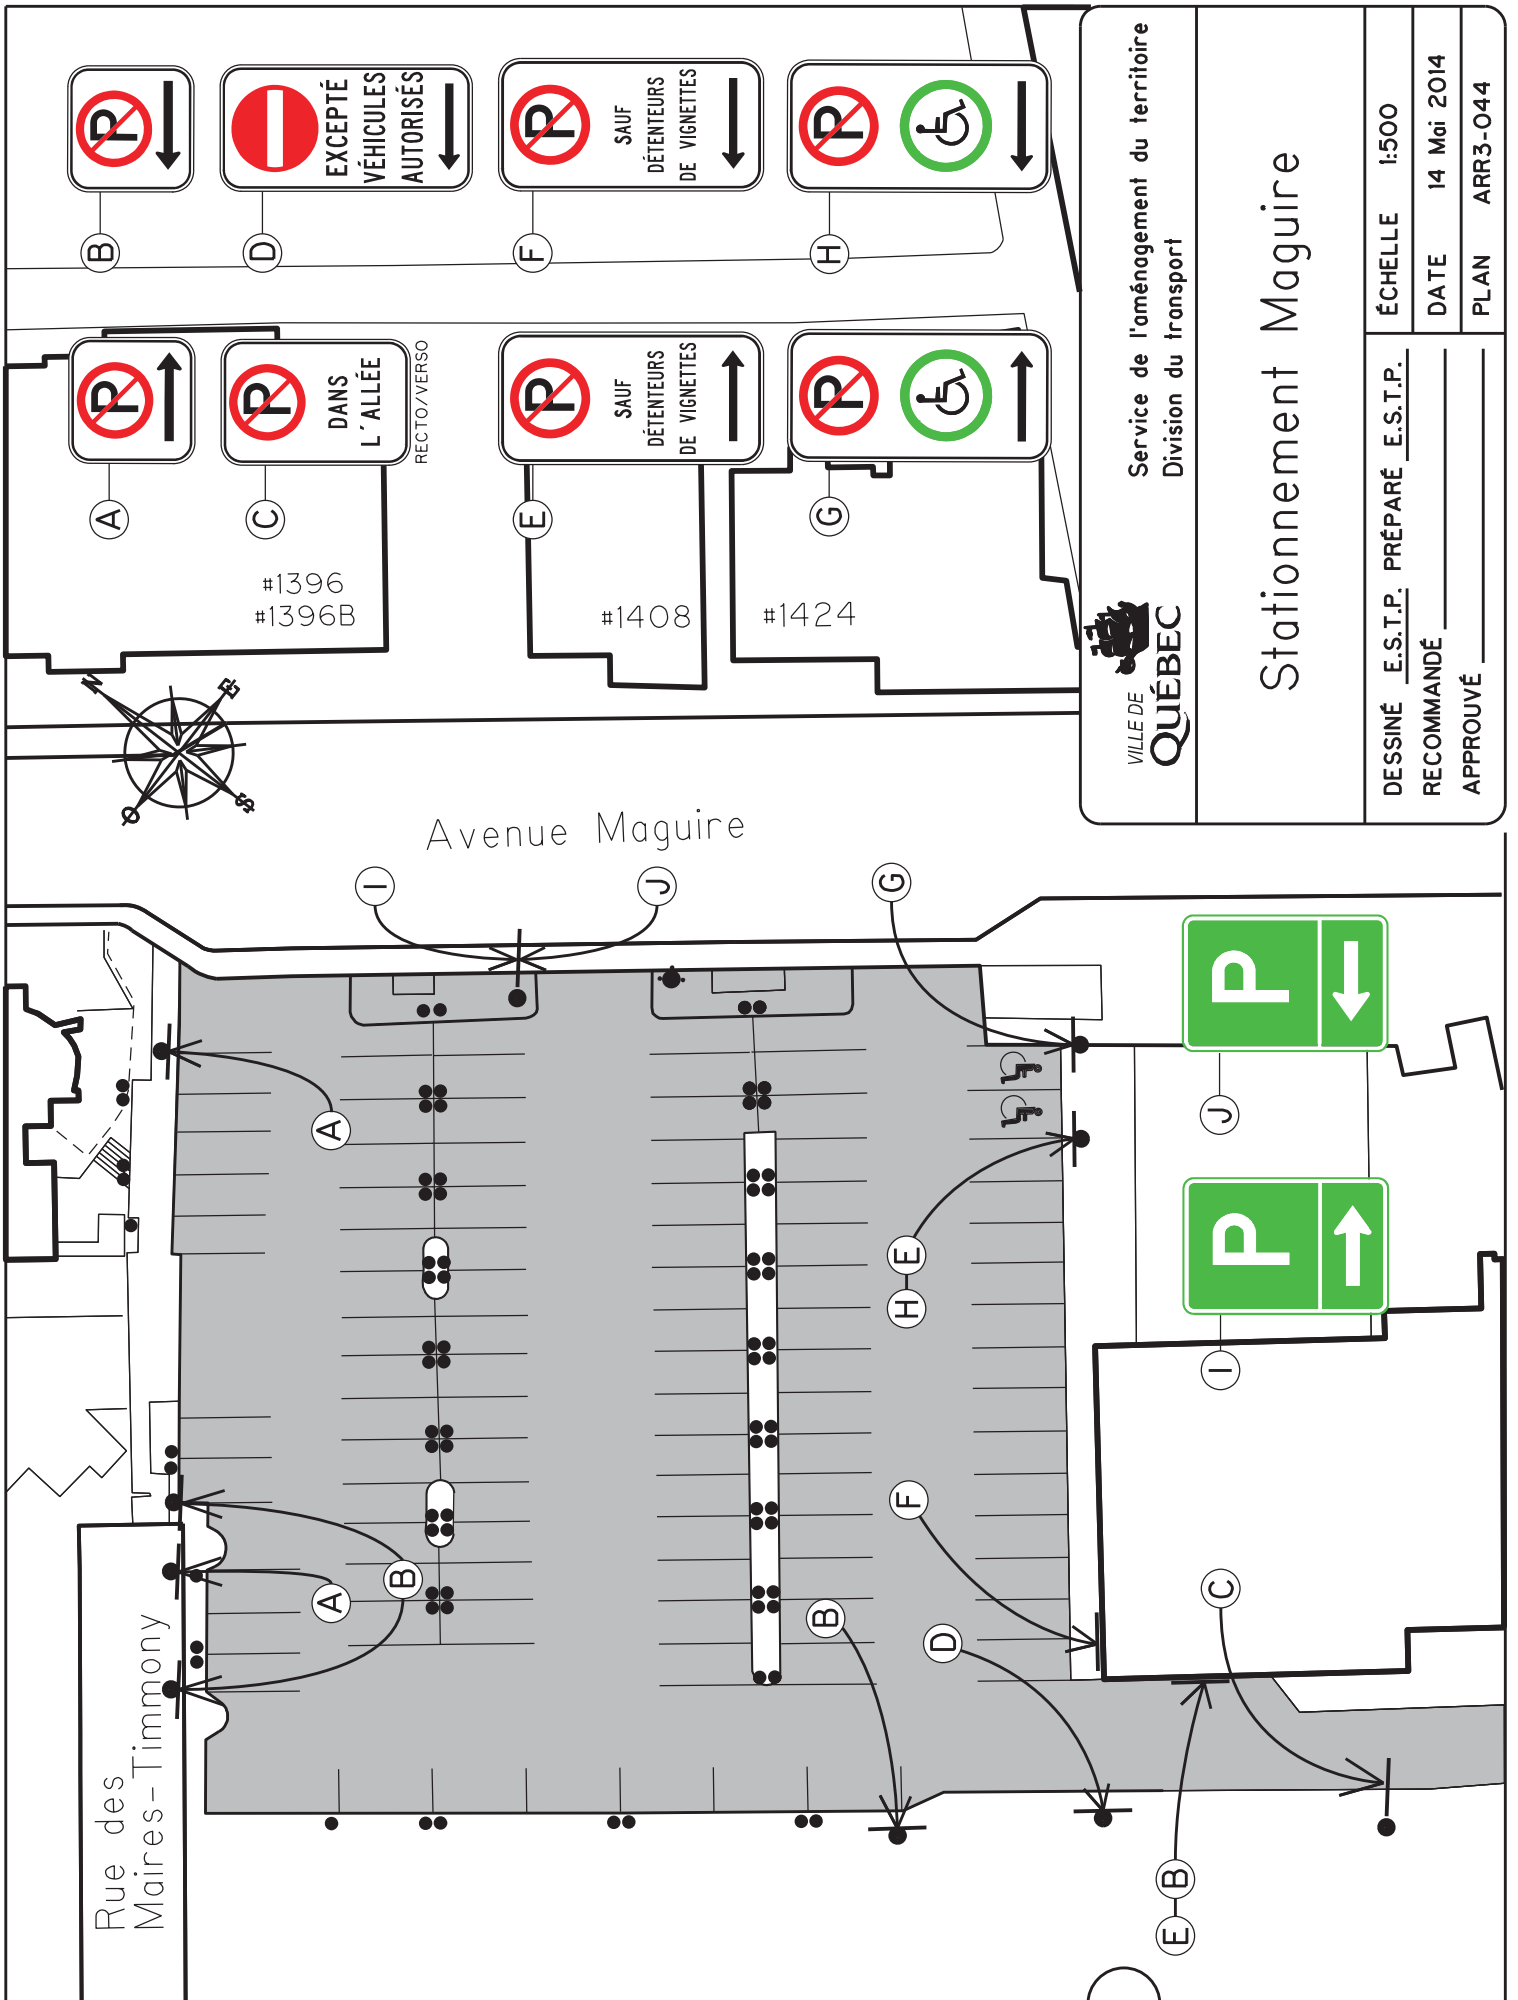


VILLE DE QUÉBEC

Service de l'aménagement du territoire
Division du transport

Stationnement Maguire

DESSINÉ	E.S.T.P. PRÉPARÉ	E.S.T.P.	ÉCHELLE	1:500
RECOMMANDÉ			DATE	14 Mai 2014
APPROUVÉ			PLAN	ARR3-O44

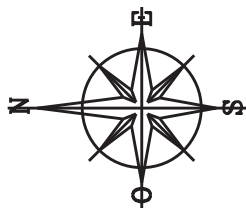

RUE SHEPPARD

AVENUE MAGUIRE

#1270

#1276

#1259
#1261

#1273

Piste cyclable

A

B



Service de l'aménagement du territoire
Division du transport


Stationnement Sheppard

DESSINÉ E.S.T.P. PRÉPARÉ E.S.T.P.
RECOMMANDÉ _____
FICHER _____


ÉCHELLE 1: 500

DATE 14 Mai 2014

PLAN RCV3-008.dgn

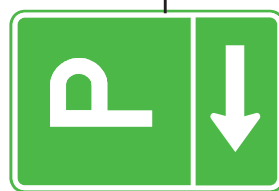

B

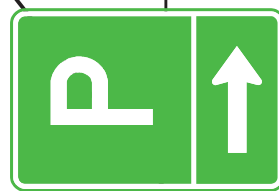

A