


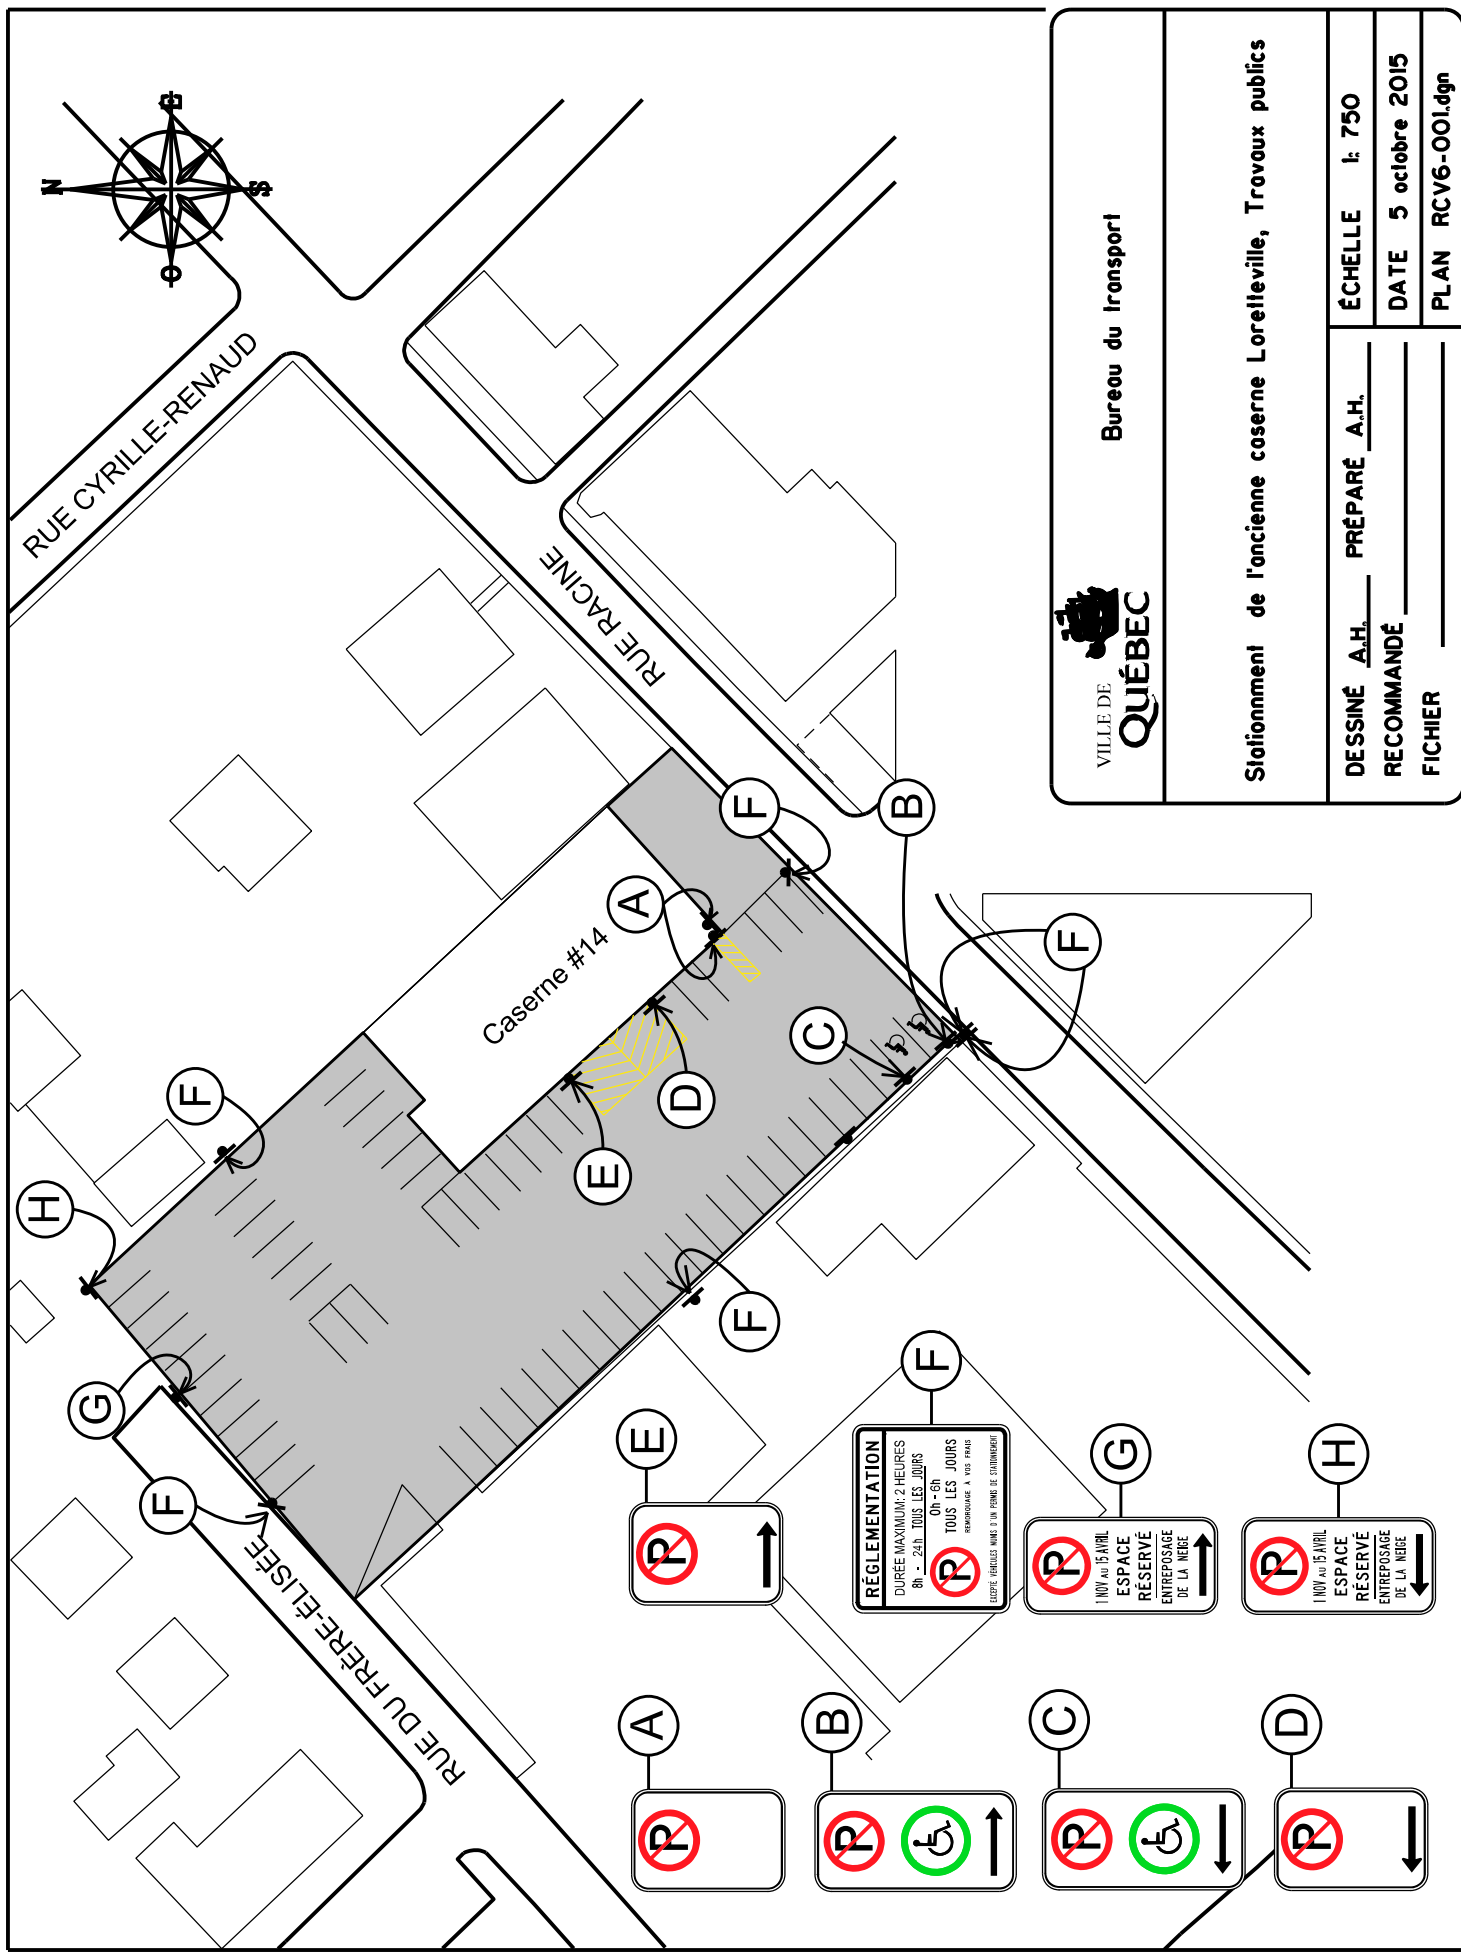

Bureau du transport


Stationnement de l'ancienne caserne Lorelleville, Trouvoux publics


DESSINÉ A.H. PRÉPARÉ A.H.
RECOMMANDÉ
FICHER

ÉCHELLE 1: 750


DATE 5 octobre 2015

PLAN RCV6-001.dgn

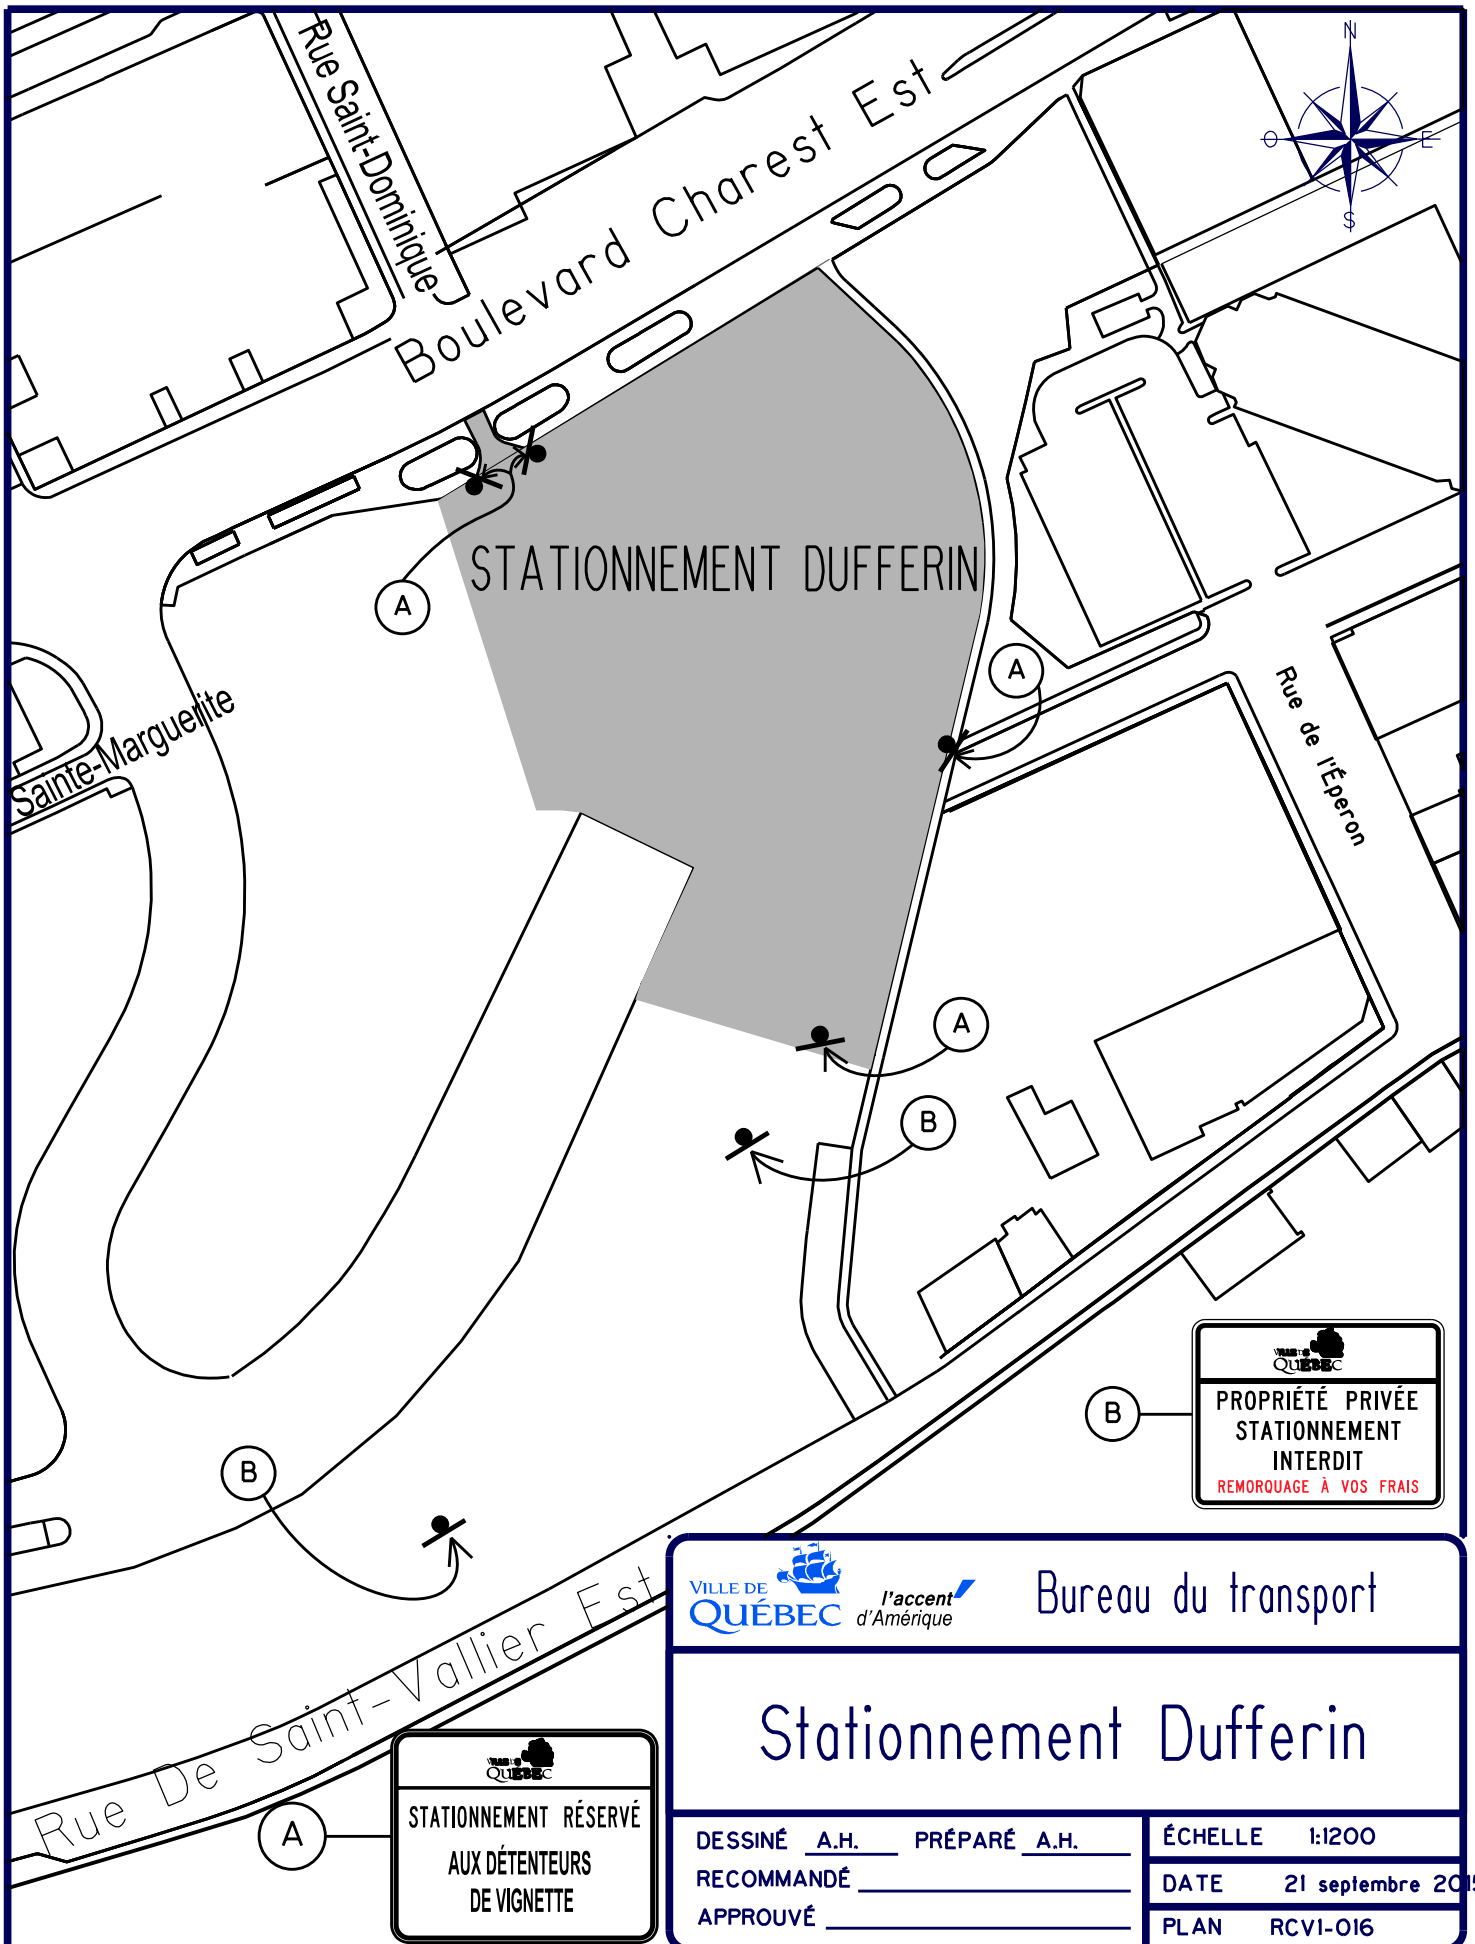

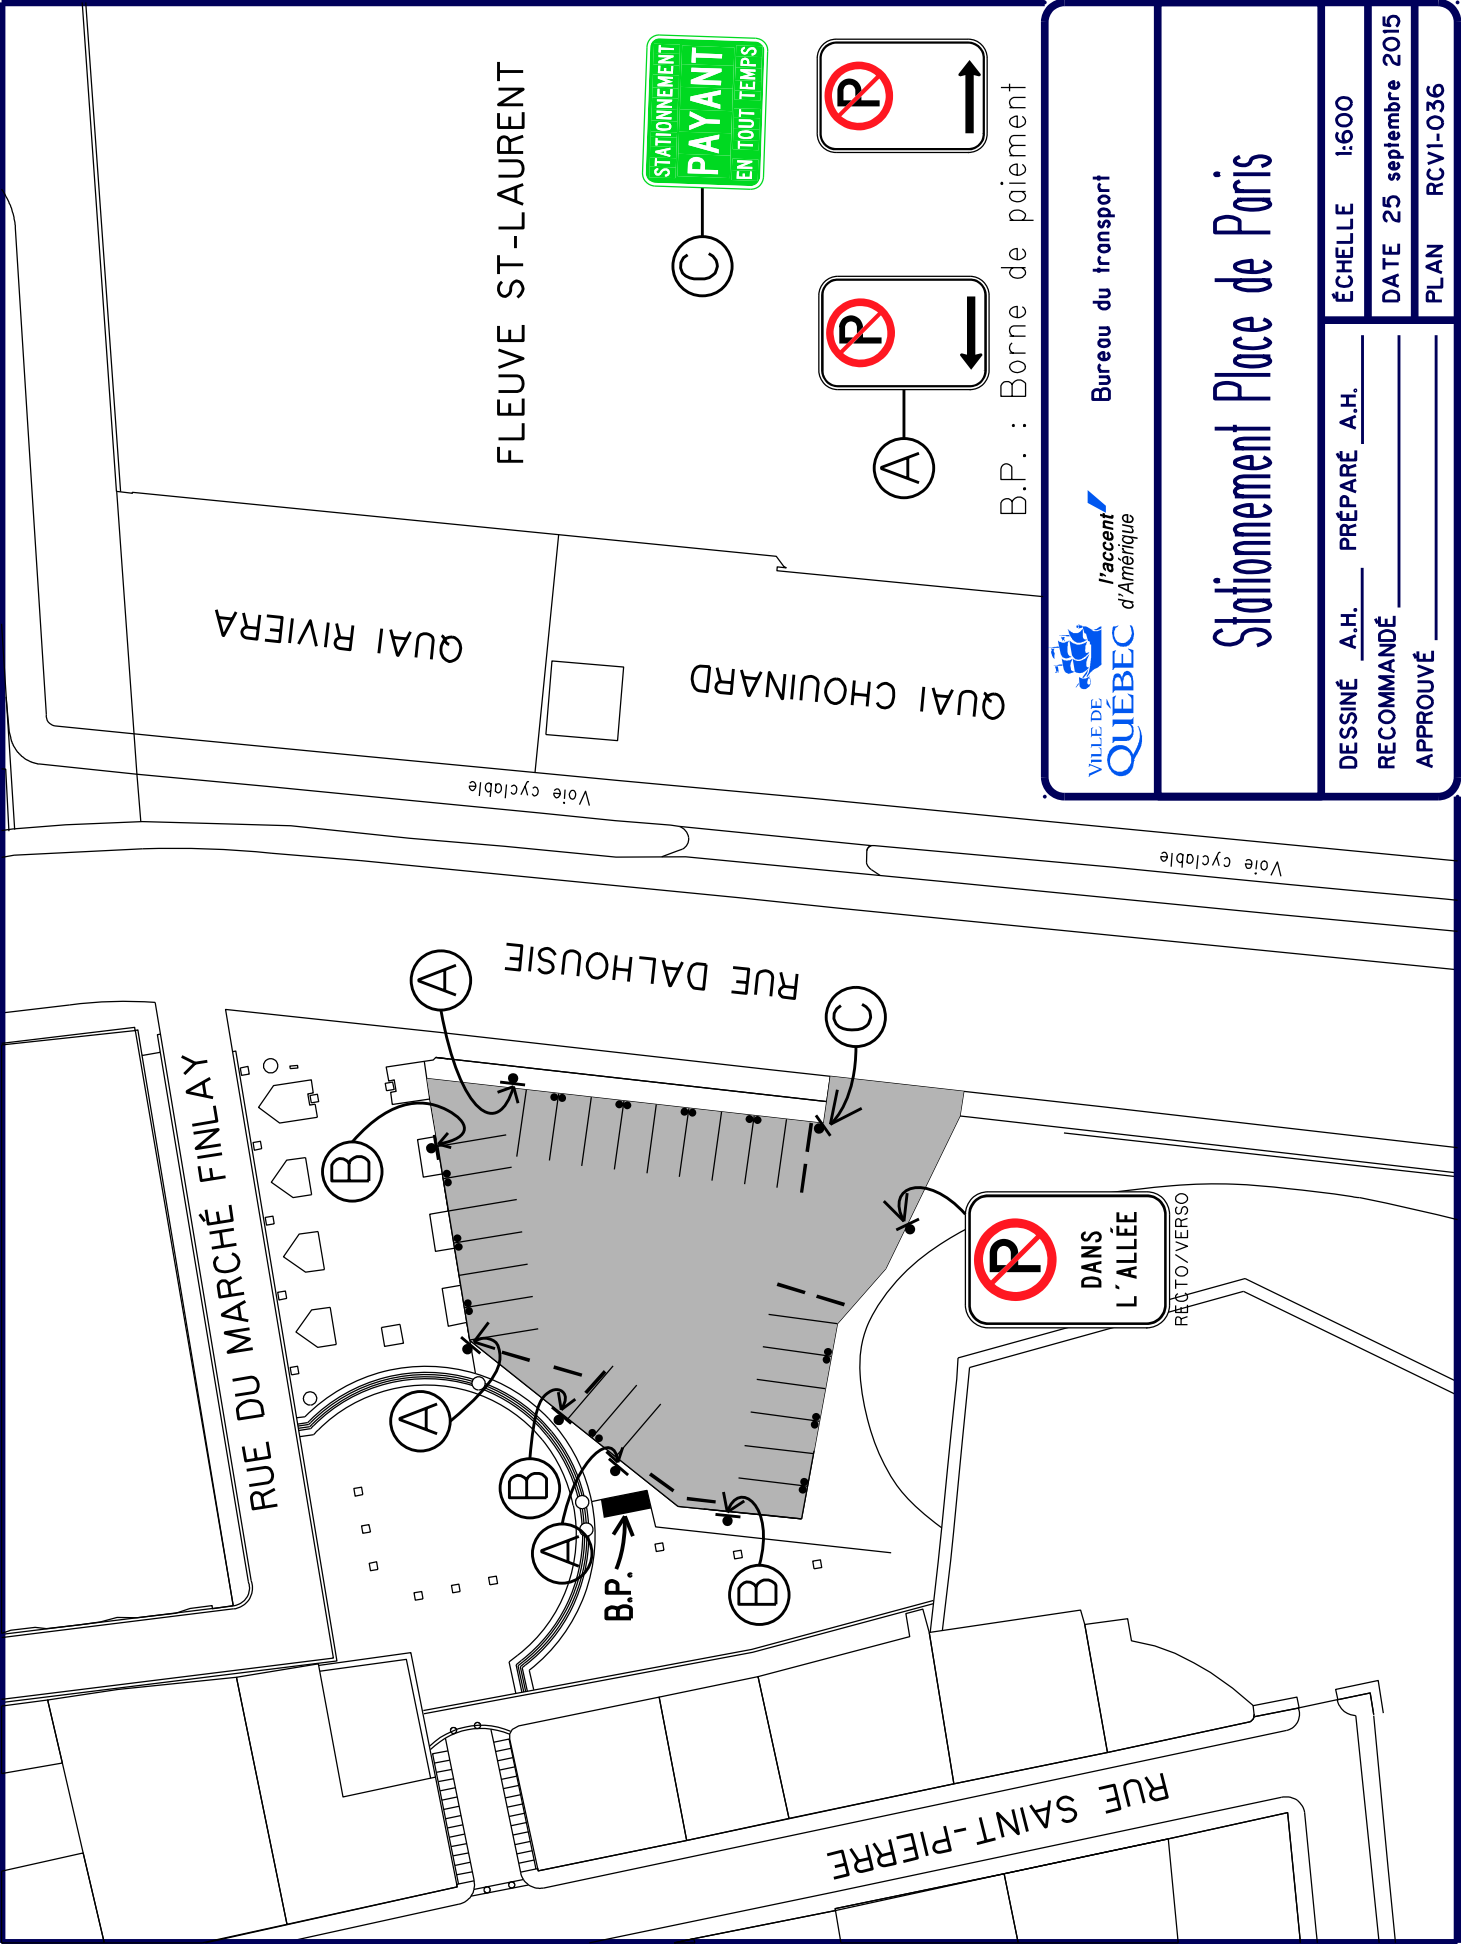

  	
Stationnement Place de Paris	
DESSINÉ A.H. _____	PRÉPARÉ A.H. _____
RECOMMANDÉ _____	DATE 25 septembre 2015
APPROUVÉ _____	PLAN RCVI-036
ÉCHELLE 1:600	

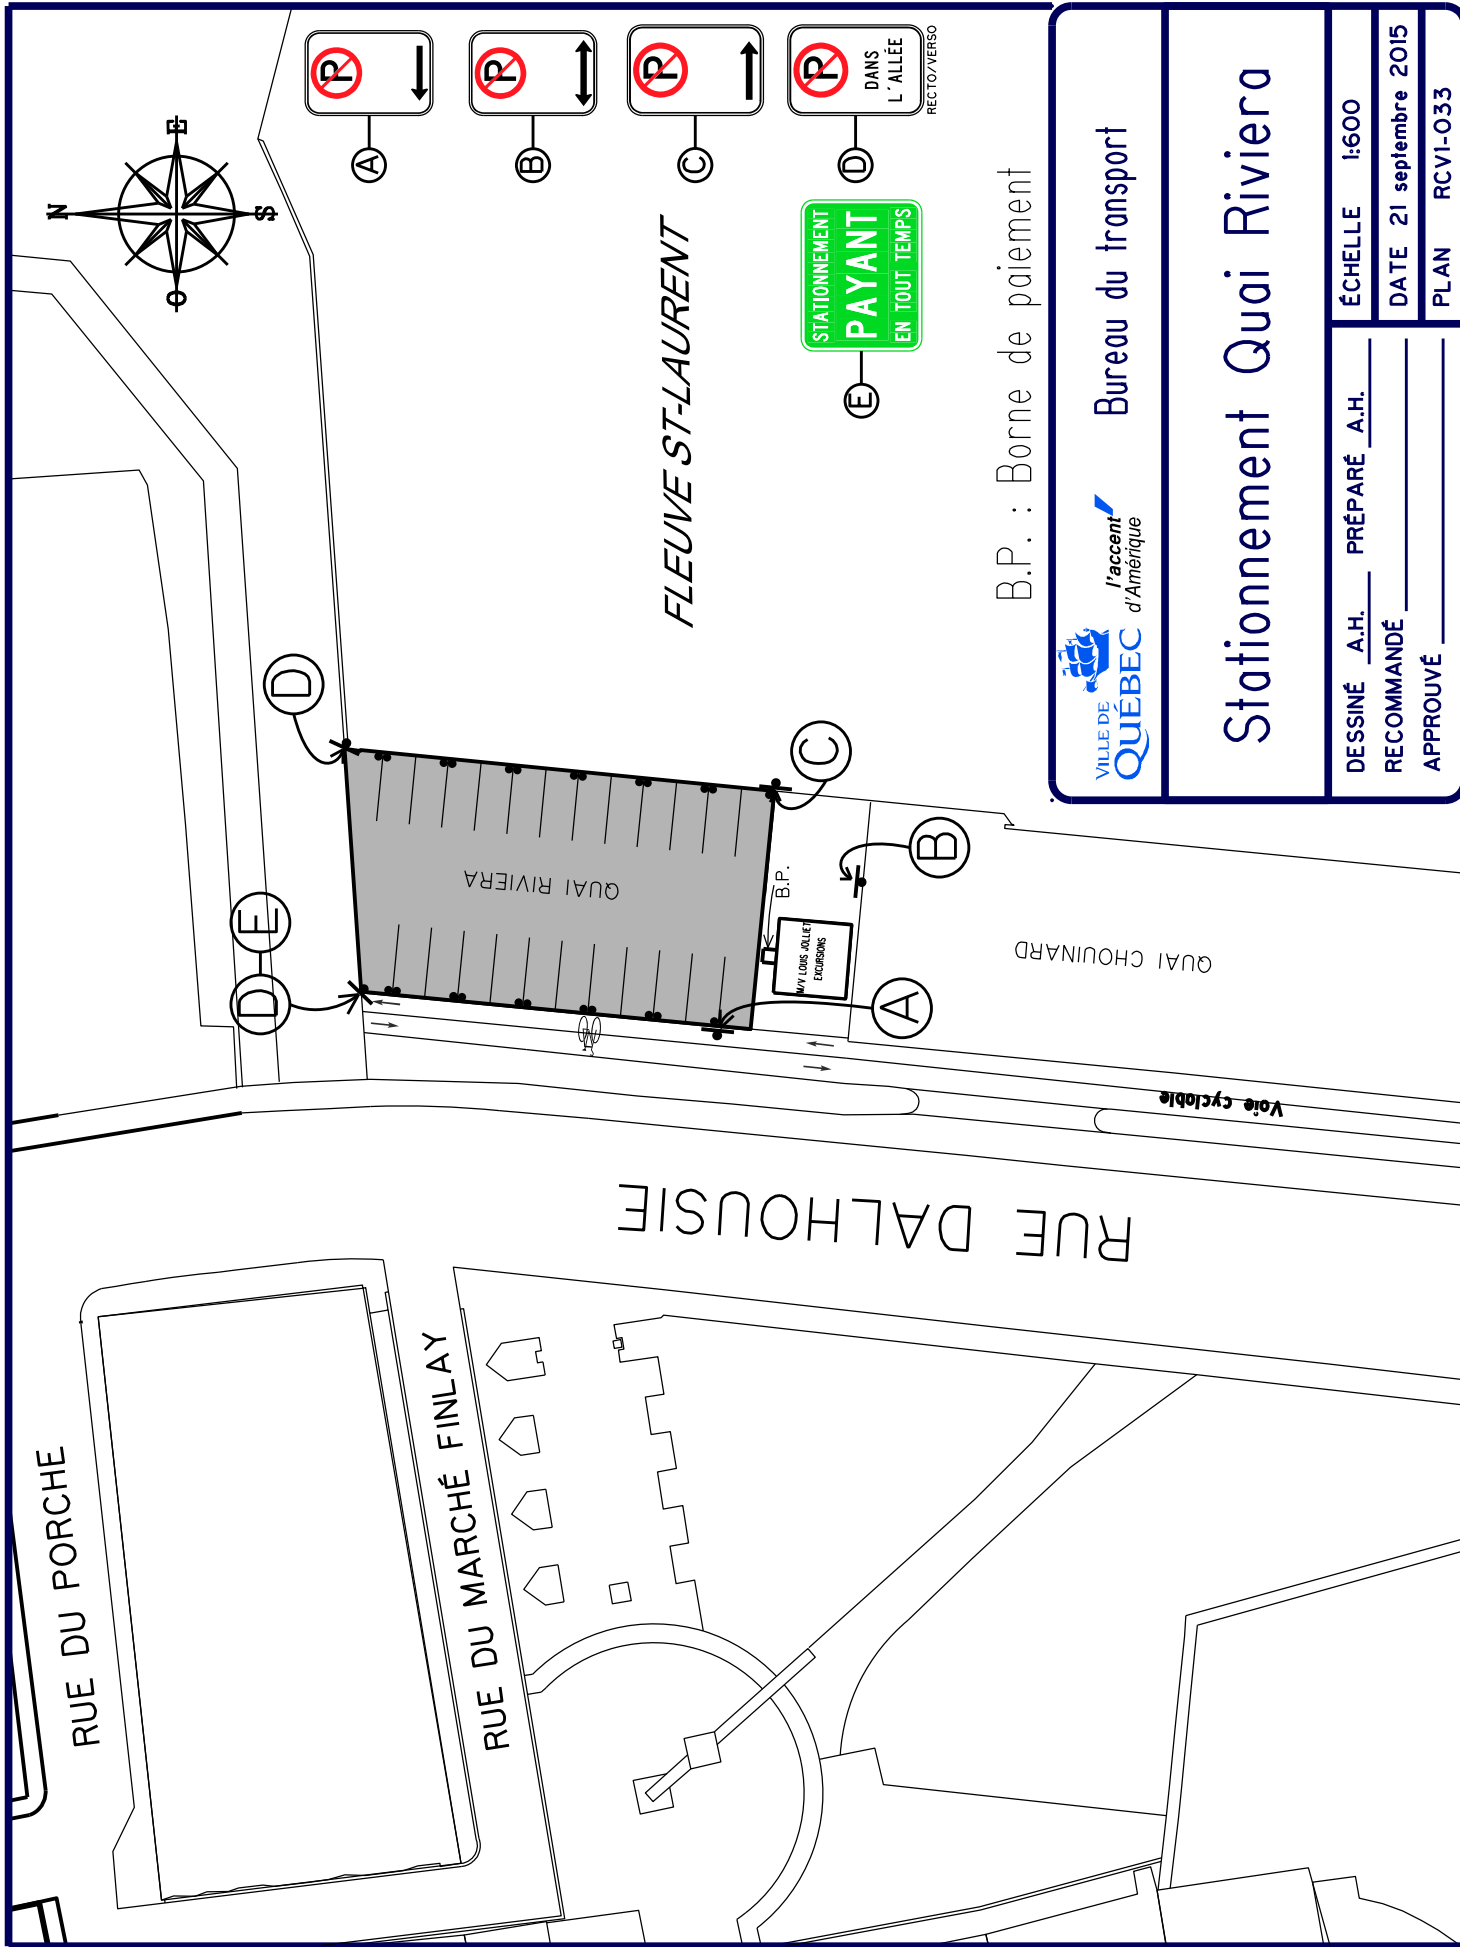

B.P. : Borne de paiement



Bureau du transport

Stationnement Quai Riviera

DESSINÉ A.H. PRÉPARÉ A.H.

RECOMMANDÉ APPROUVÉ

ÉCHELLE 1:600

DATE 21 septembre 2015

PLAN RCV1-033