


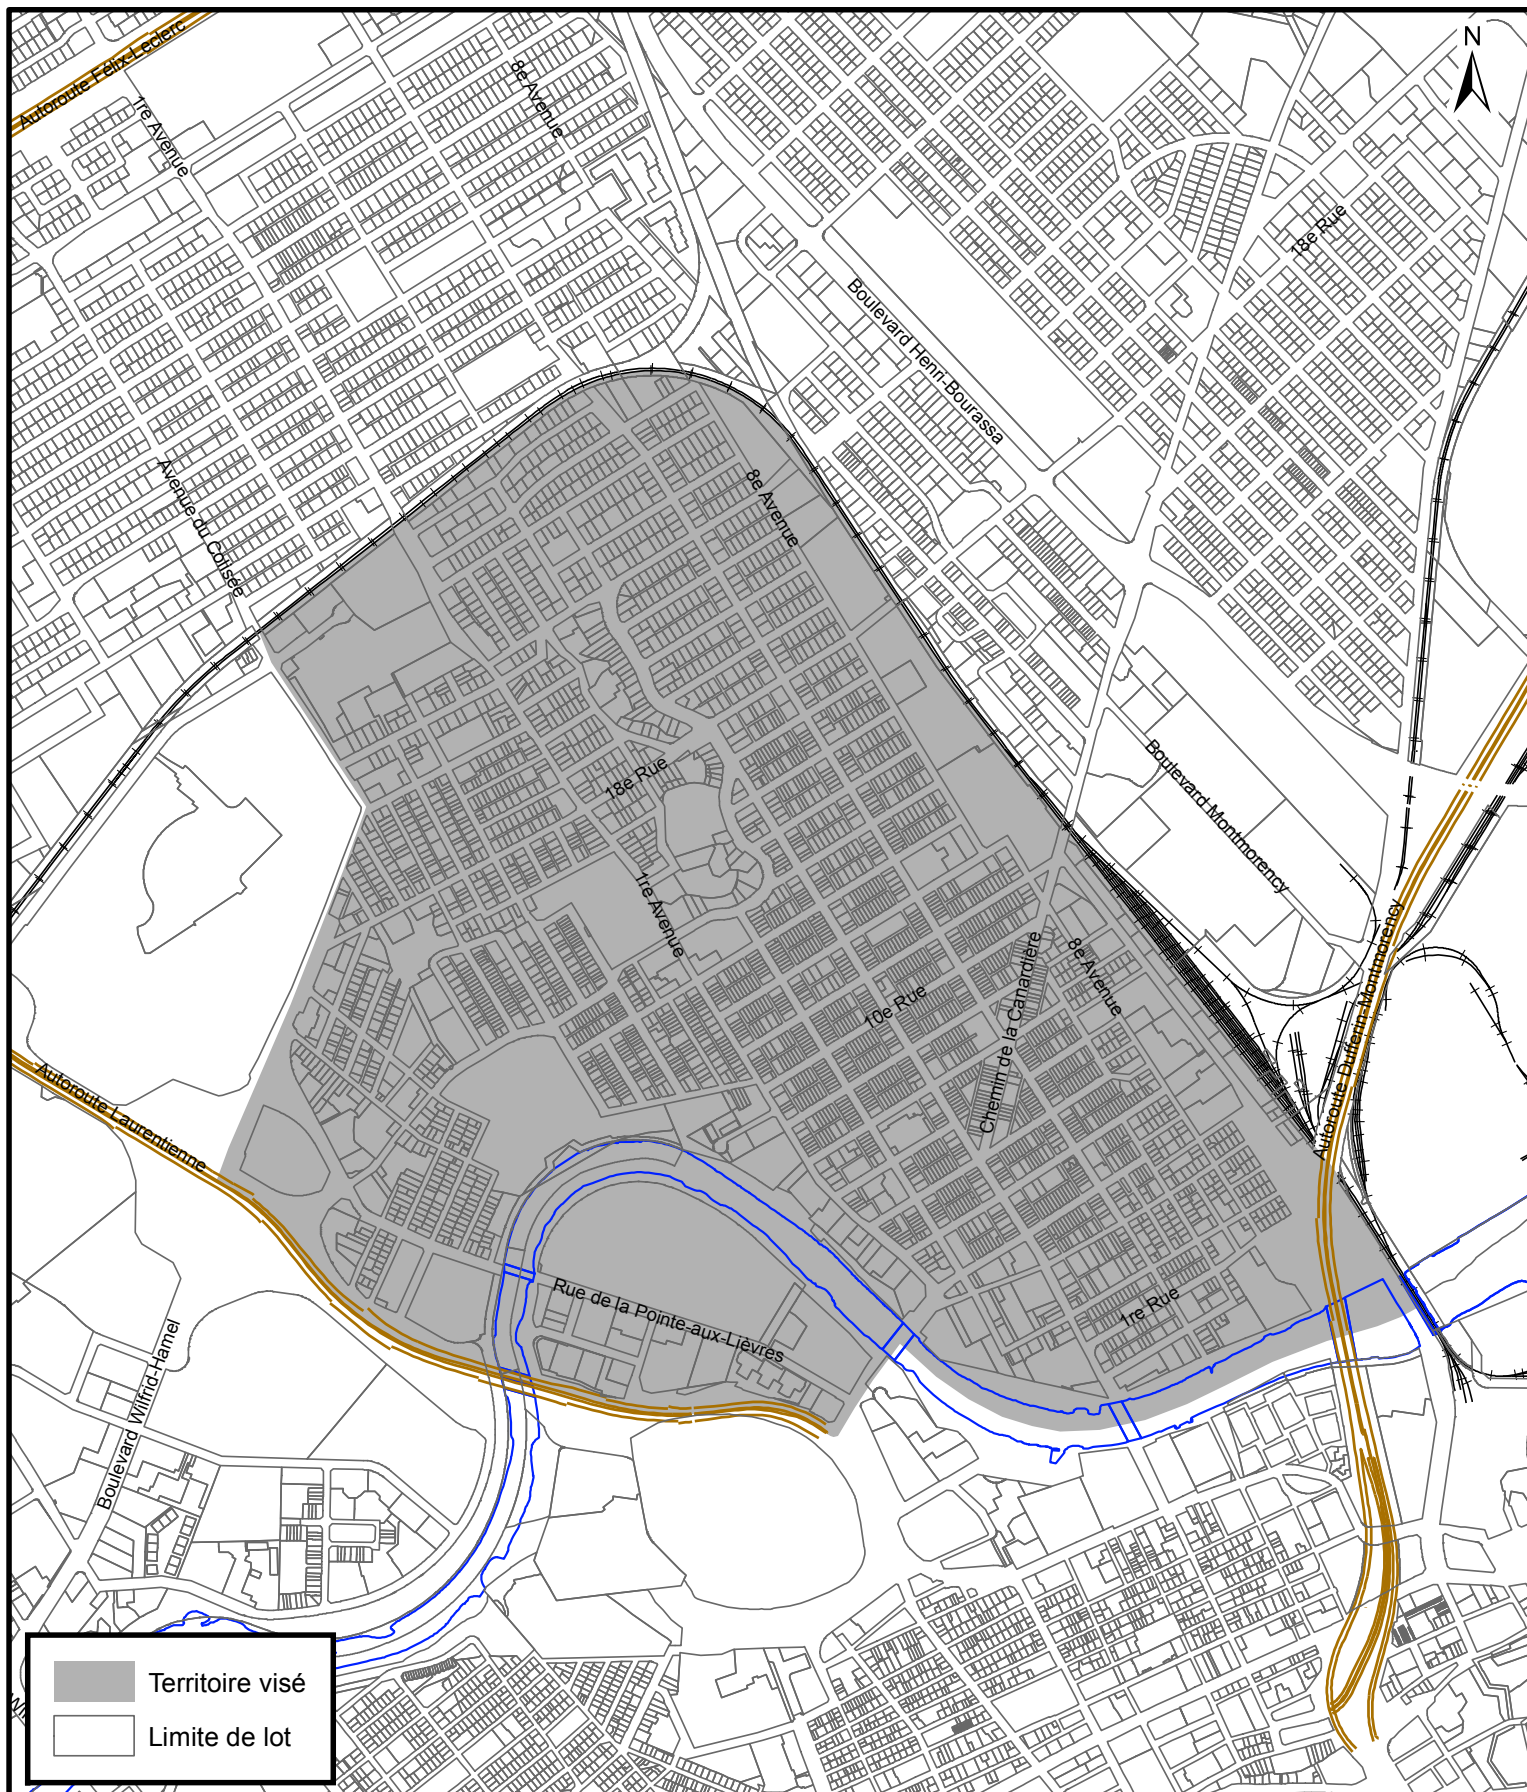

**SERVICE DE LA PLANIFICATION
DE L'AMÉNAGEMENT ET
DE L'ENVIRONNEMENT**

PLAN DE LOCALISATION ANNEXE I

Date du plan : 2017-10-12
No du règlement : R.V.Q.2437
Préparé par : M.M.

No du plan : RVQ2437A01
Échelle : 1:15 000