


  
**VILLE DE QUÉBEC**  
 SERVICE DU TRANSPORT  
 ET DE LA MOBILITÉ INTELLIGENTE

**RÈGLEMENT SUR LES AUTORISATIONS D'OCCUPATIONS DE LA VOIE PUBLIQUE**  
**VIEUX-QUÉBEC INTRAMURAUX**

Date du plan : <u>2023-02-22</u>	No du règlement : <u>R.V.Q.2786</u>
Échelle : <u>1:7 000</u>	No du plan : <u>RVQ2786A01</u>
Préparé par : <u>J.P.</u>	



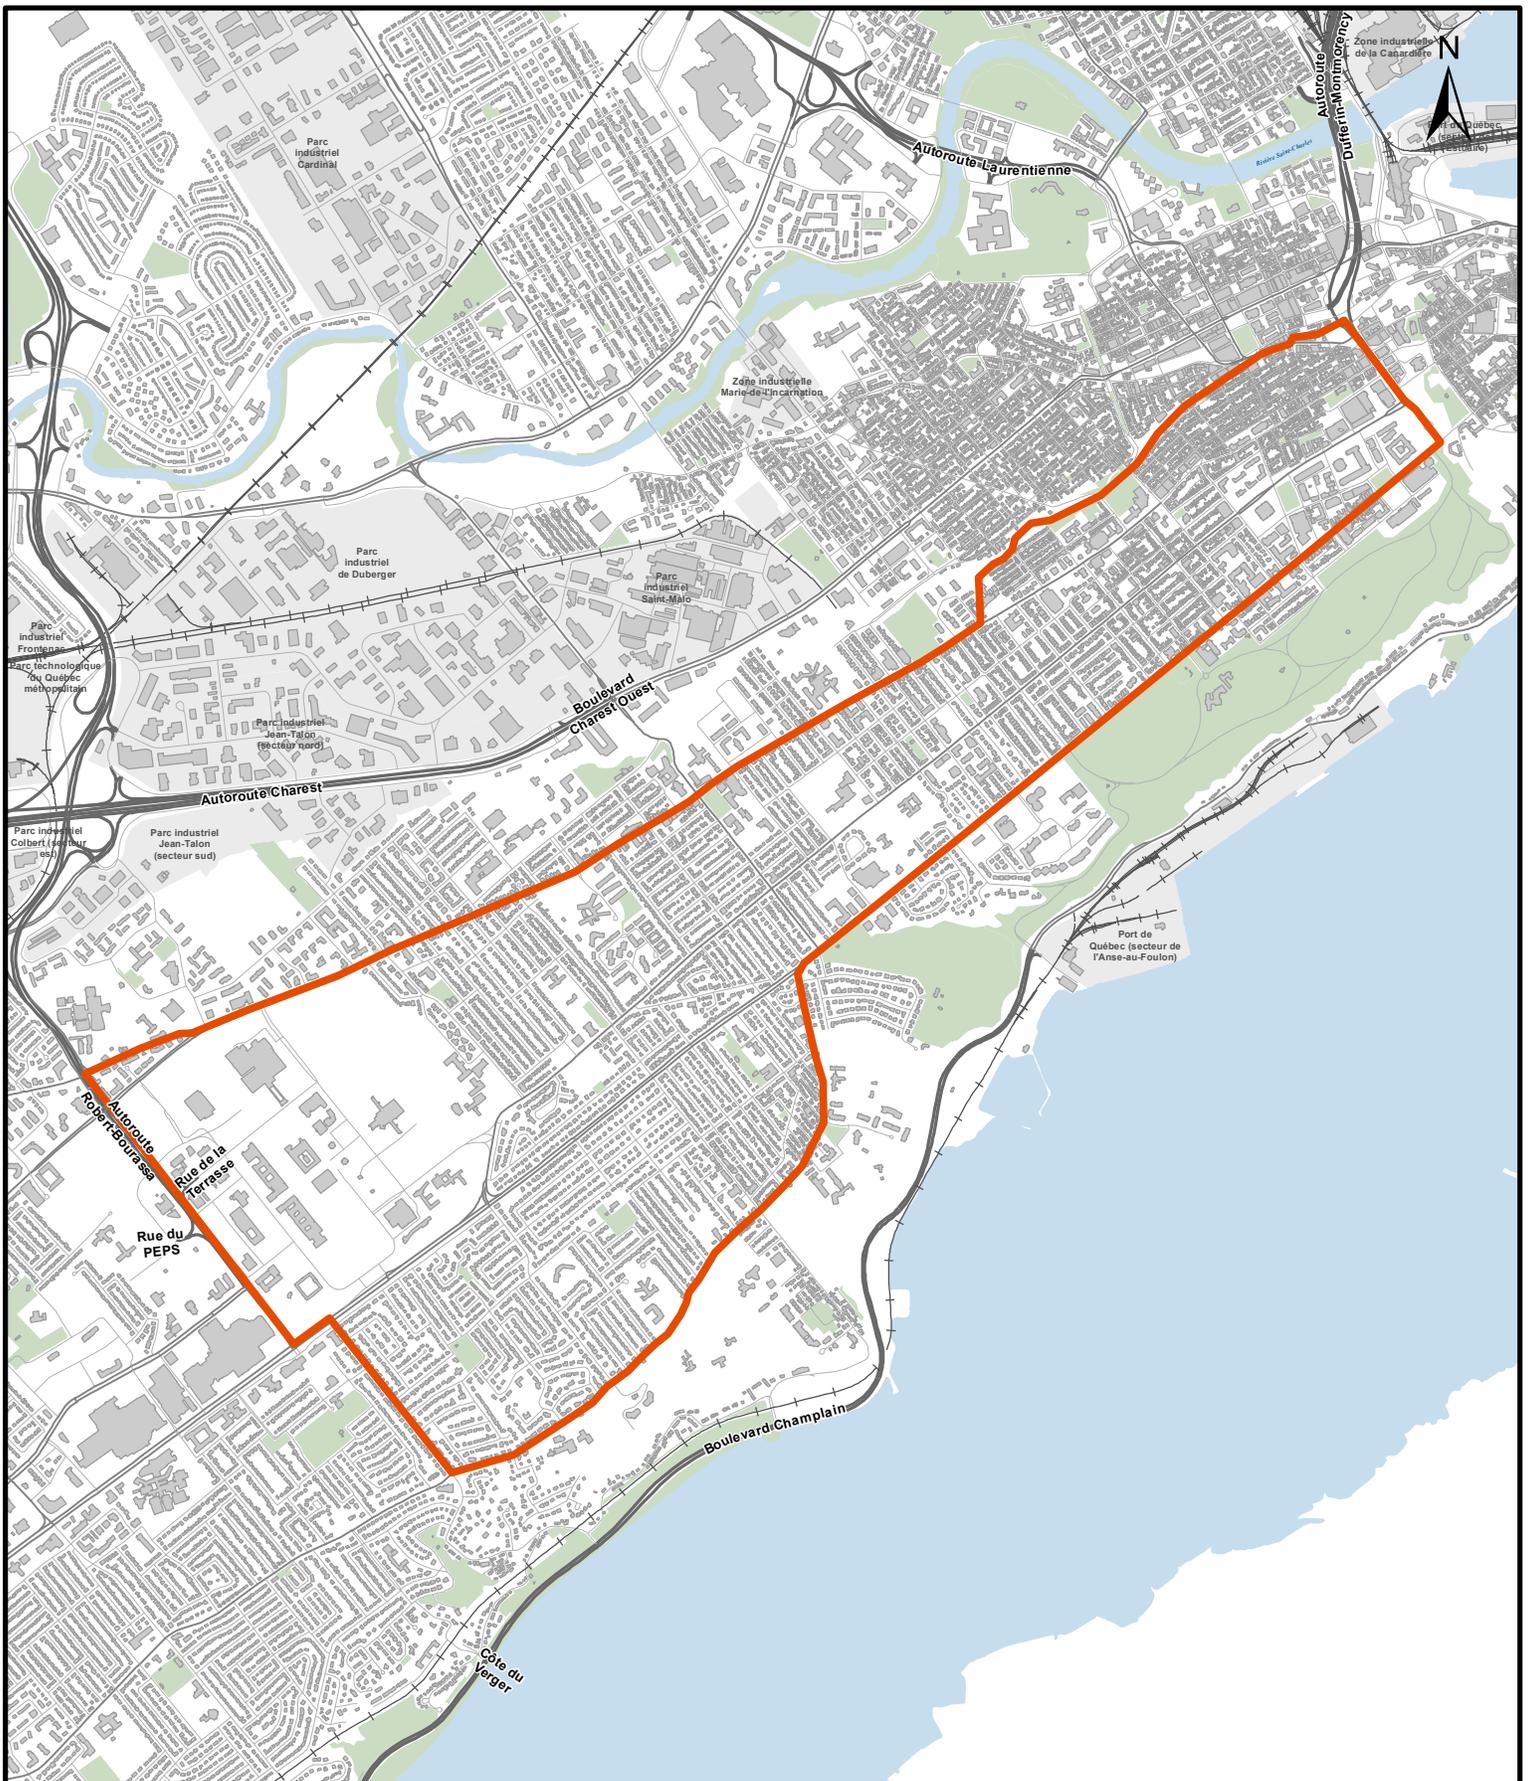




**SERVICE DU TRANSPORT  
ET DE LA MOBILITÉ INTELLIGENTE**

**RÈGLEMENT SUR LES AUTORISATIONS D'OCCUPATIONS DE LA VOIE PUBLIQUE  
SECTEUR LIMOILOU**

Date du plan : 2023-05-16  
Échelle : 1:20 000

No du règlement : R.V.Q.2786  
Préparé par : C.M.

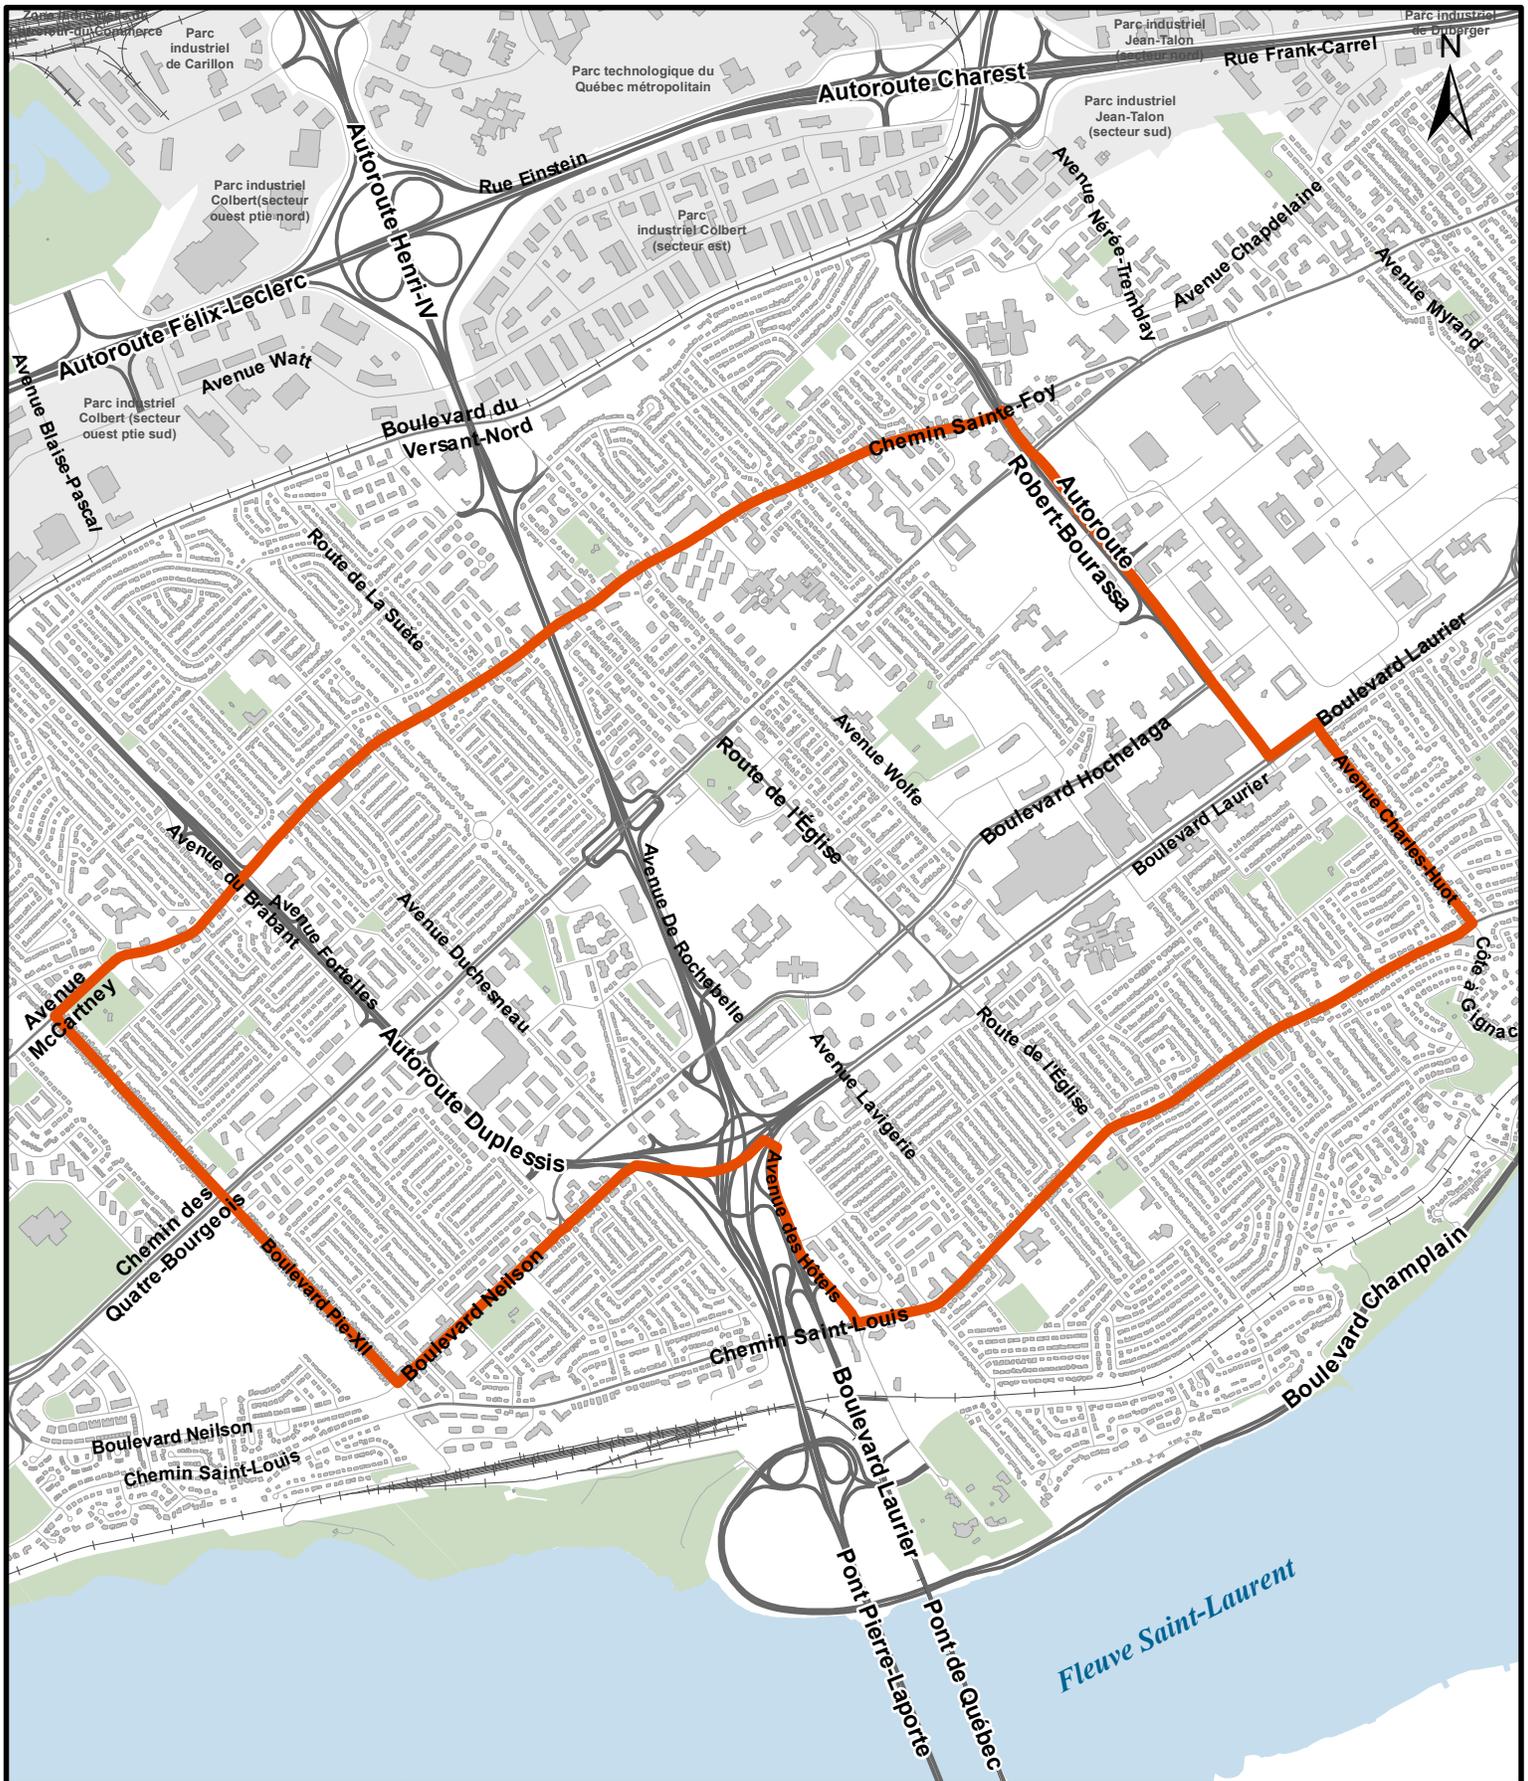

SERVICE DU TRANSPORT  
ET DE LA MOBILITÉ INTELLIGENTE

RÈGLEMENT SUR LES AUTORISATIONS D'OCCUPATIONS DE LA VOIE PUBLIQUE  
PLATEAU CENTRE SAINTE-FOY

Date du plan : 2021-03-167

Échelle : 1:25 000

Préparé par : M.M.

No du règlement : R.V.Q.2786

No du plan : RVQ2786A03

