

SERVICE DE L'AMÉNAGEMENT
DU TERRITOIRE
DIVISION DE L'URBANISME

No de règlement : RVQ-290 - ANNEXE 1
 No du plan : RVQ-290-01 Date du plan : 2003-05-30
 Échelle : 1:6000






SERVICE DE L'AMÉNAGEMENT
DU TERRITOIRE
DIVISION DE L'URBANISME

No de règlement : RVQ-290 - ANNEXE I
No du plan : RVQ-290-02 Date du plan : 2003-05-30
Échelle : 1:6000




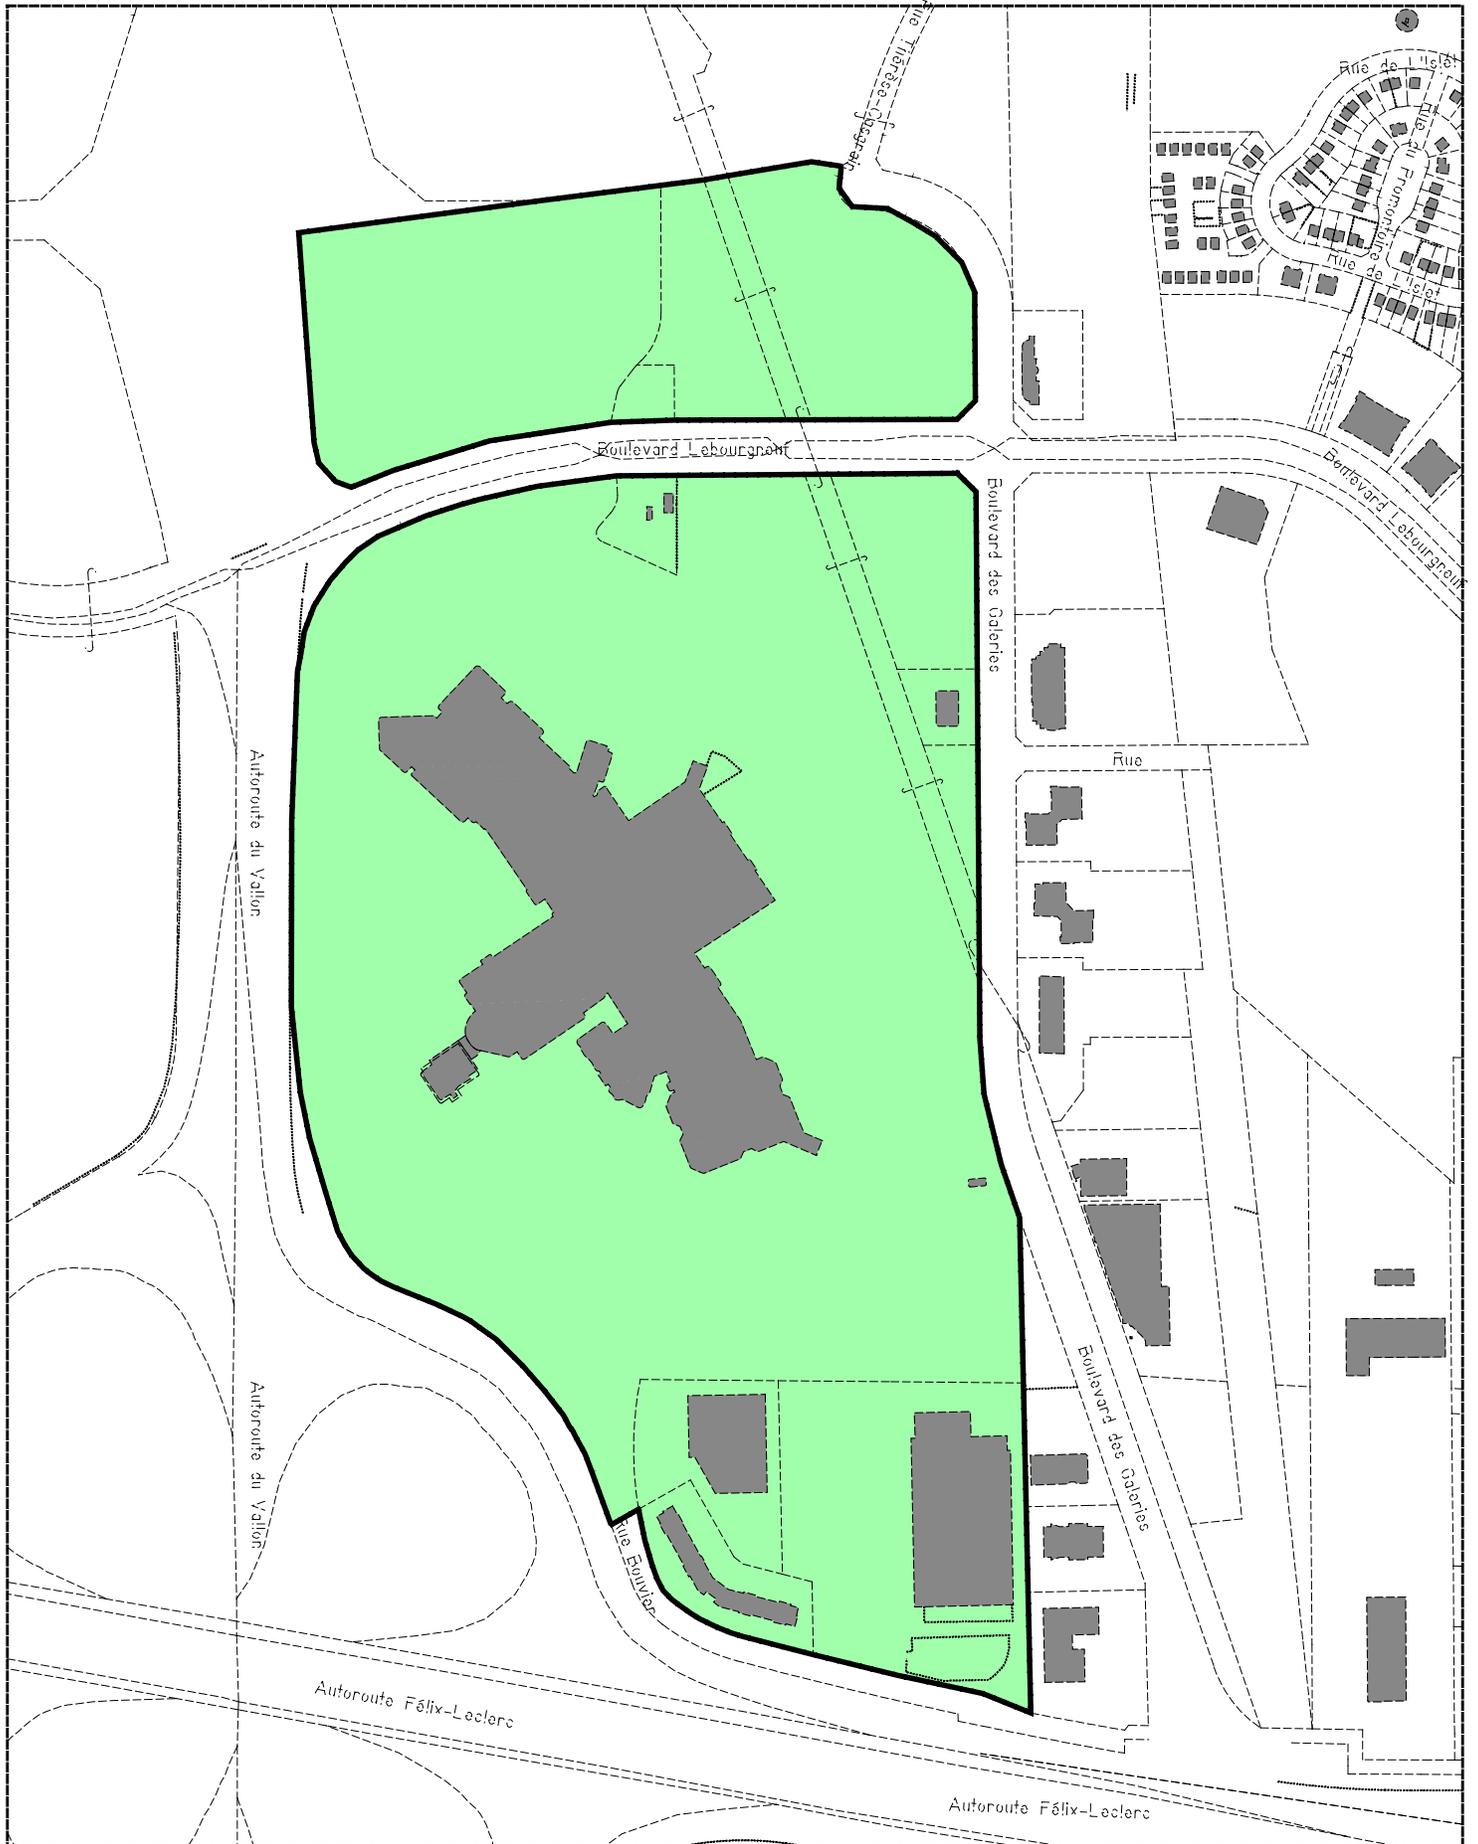

SERVICE DE L'AMÉNAGEMENT
DU TERRITOIRE
DIVISION DE L'URBANISME

No de règlement : RVQ-290 - ANNEXE 1
 No du plan : RVQ-290-03 Date du plan : 2003-05-30
 Échelle : 1:6000



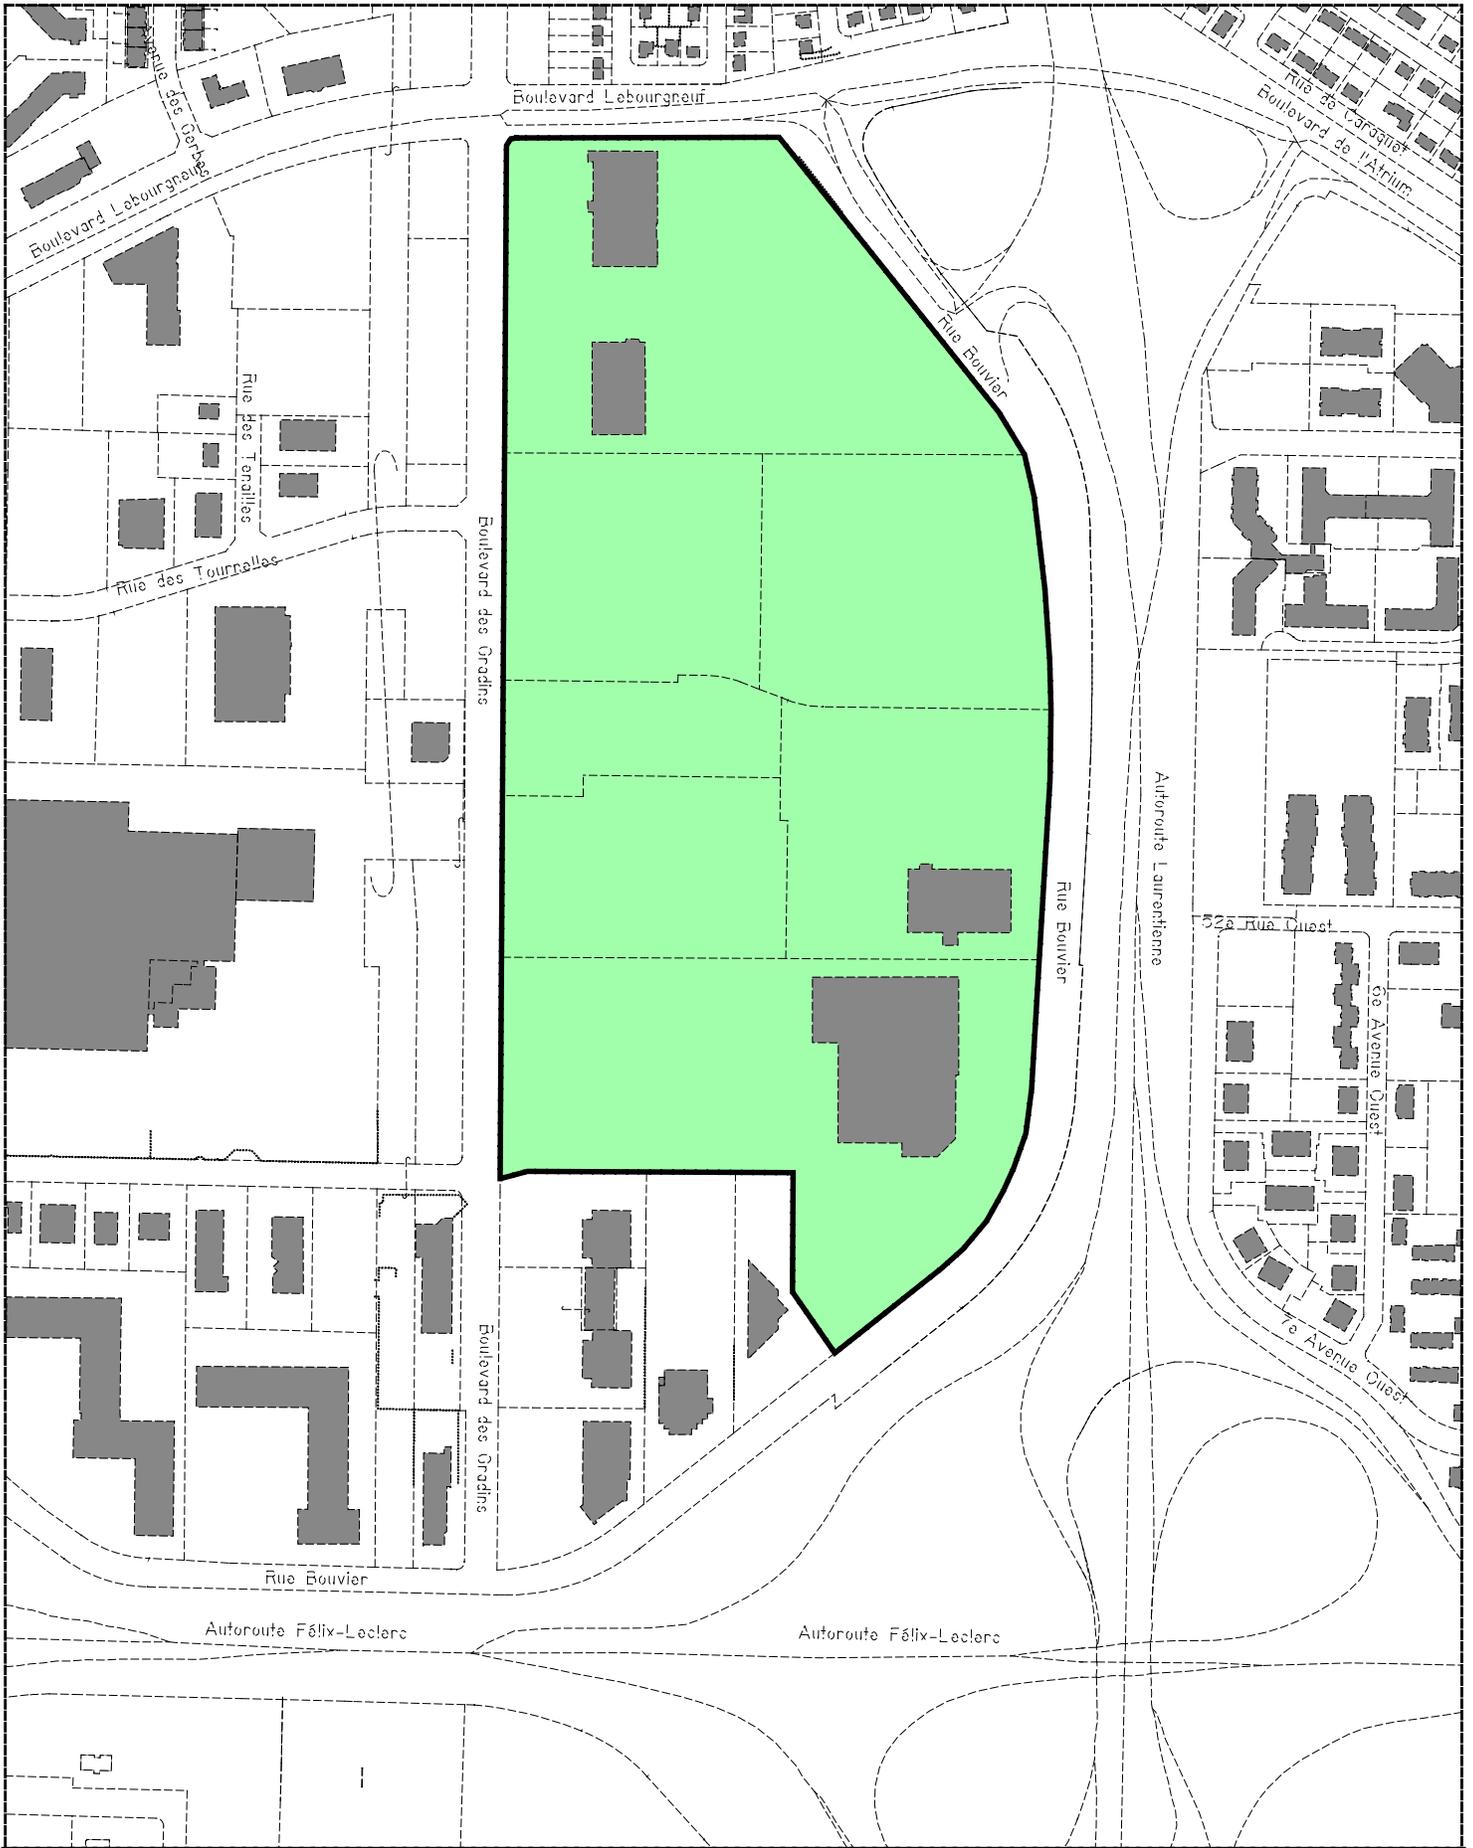


SERVICE DE L'AMÉNAGEMENT
DU TERRITOIRE
DIVISION DE L'URBANISME

No de règlement : RVQ-290 - ANNEXE 1

No du plan : RVQ-290-04 Date du plan : 2003-05-30

Échelle : 1:6000




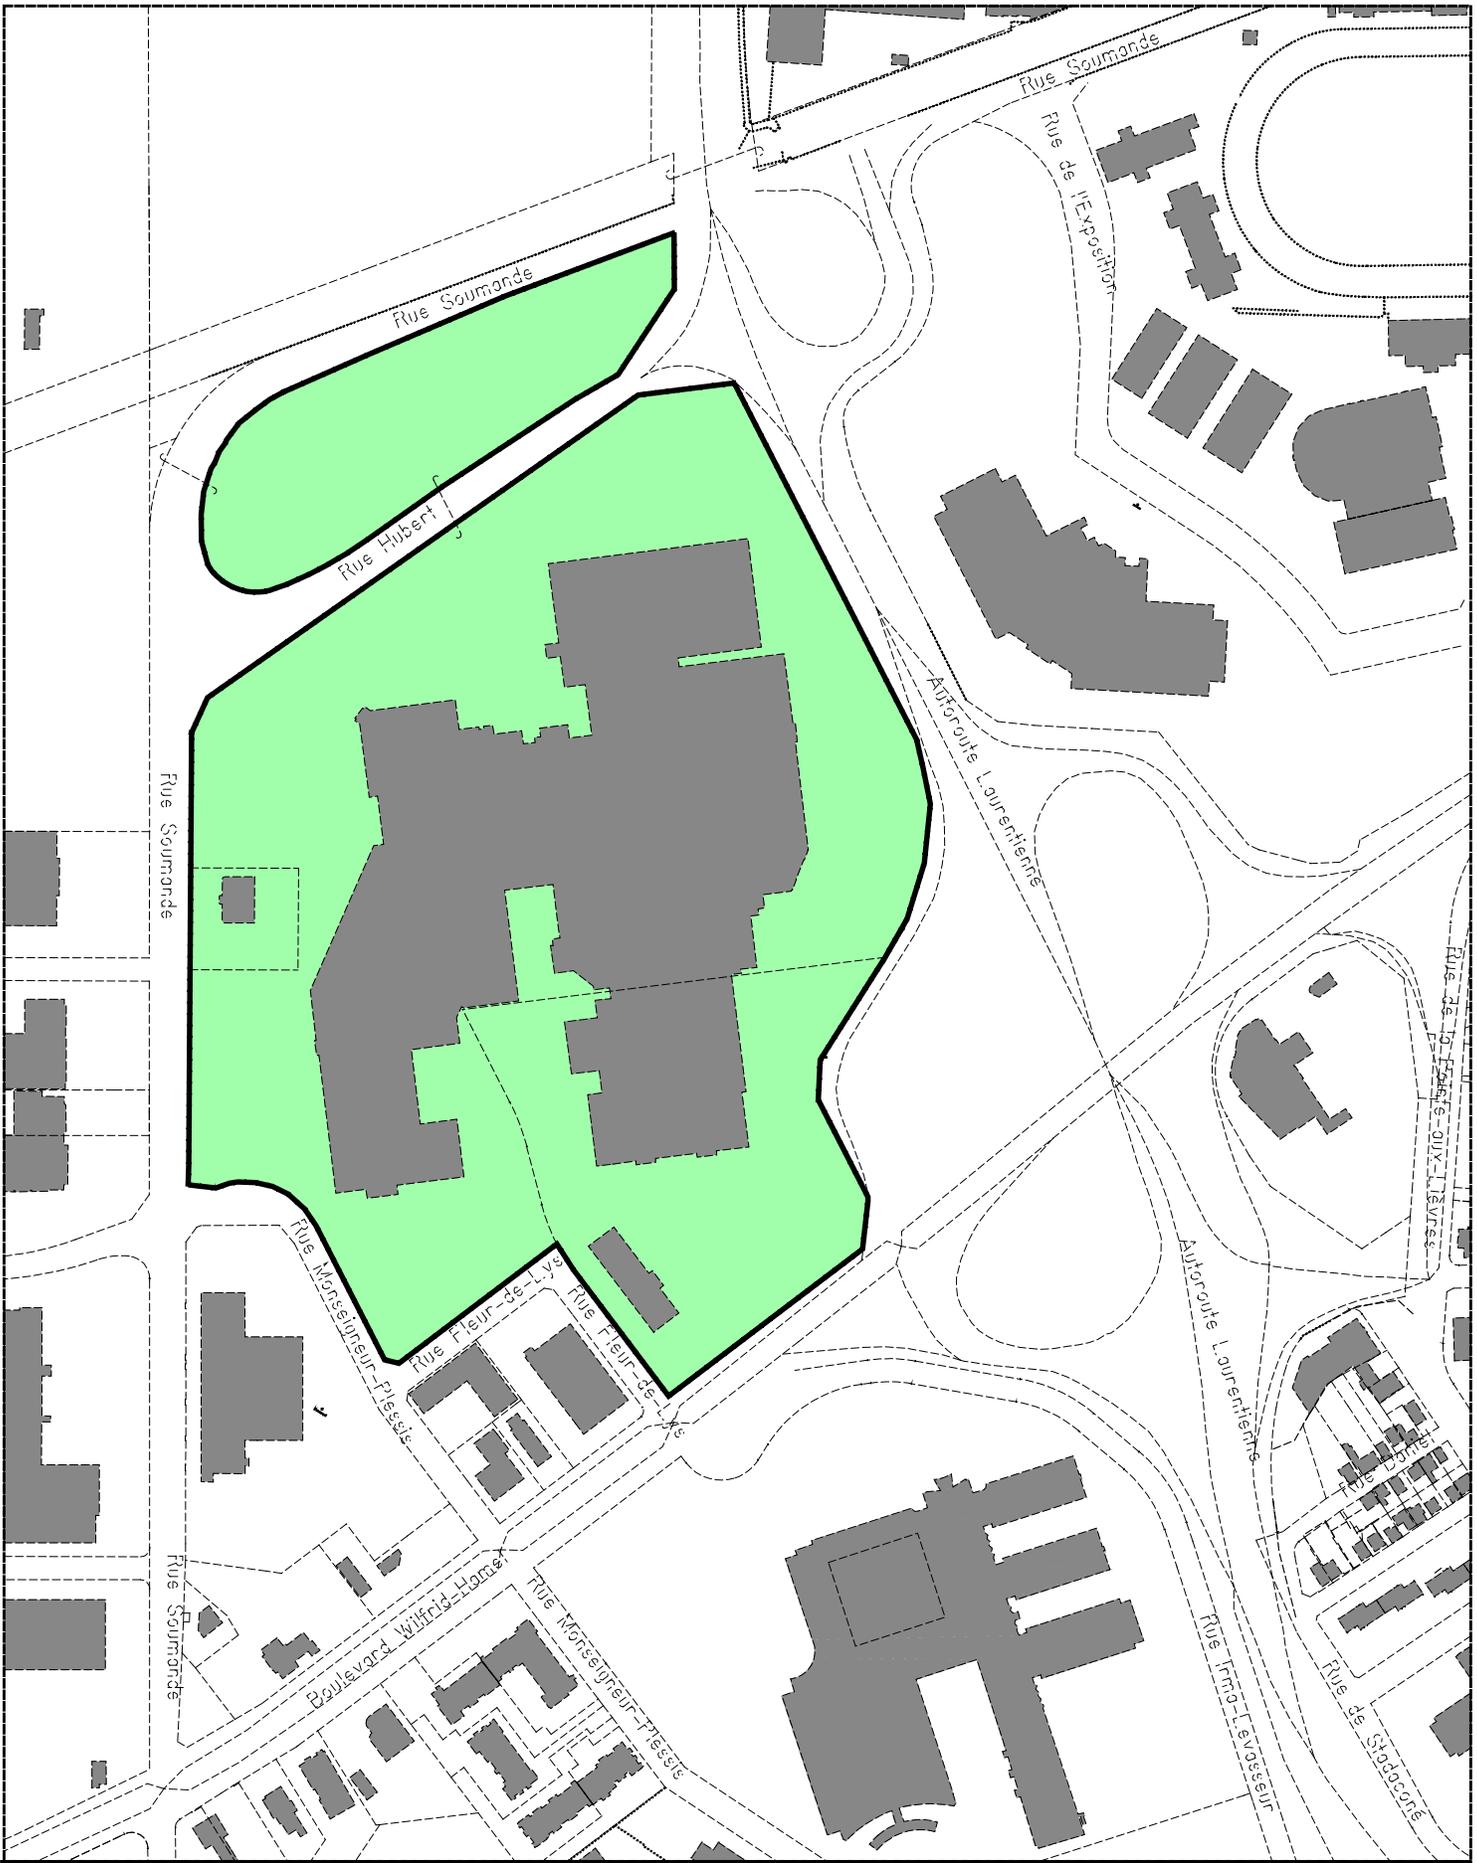

SERVICE DE L'AMÉNAGEMENT
DU TERRITOIRE
DIVISION DE L'URBANISME

No de règlement : RVQ-290 - ANNEXE I
No du plan : RVQ-290-05 Date du plan : 2003-05-30
Échelle : 1:5000



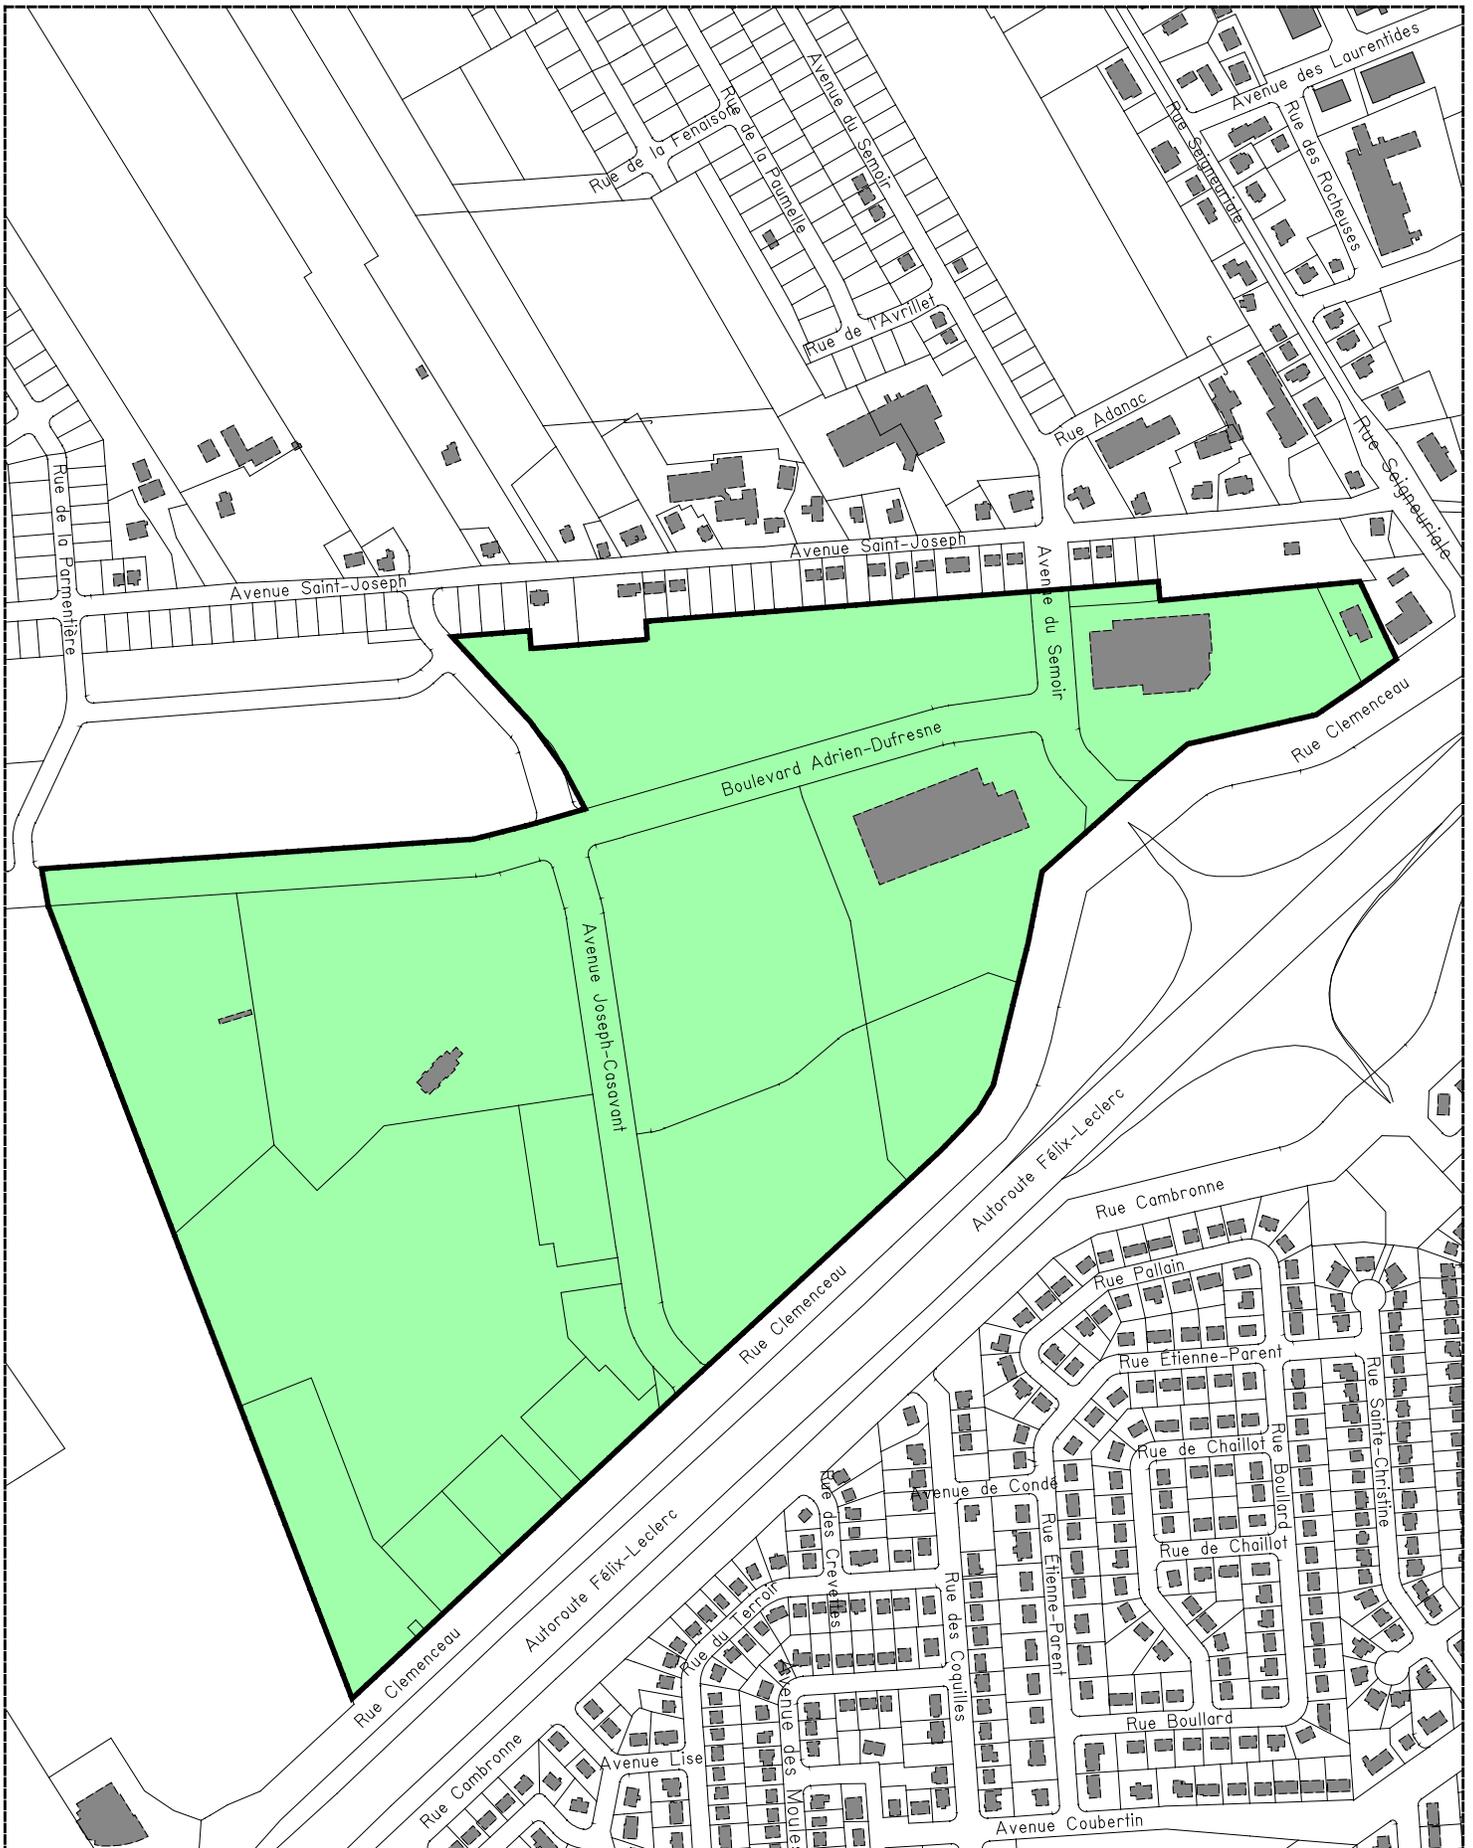

SERVICE DE L'AMÉNAGEMENT
DU TERRITOIRE
DIVISION DE L'URBANISME

No de règlement : RVQ-290 - ANNEXE 1

No du plan : RVQ-290-06 Date du plan : 2003-05-30

Échelle : 1:6000






SERVICE DE L'AMÉNAGEMENT
DU TERRITOIRE
DIVISION DE L'URBANISME

No de règlement : **RVQ-290 - ANNEXE 1**

No du plan : **RVQ-290-07** Date du plan : **2003-05-30**

Échelle : **1 : 3000**



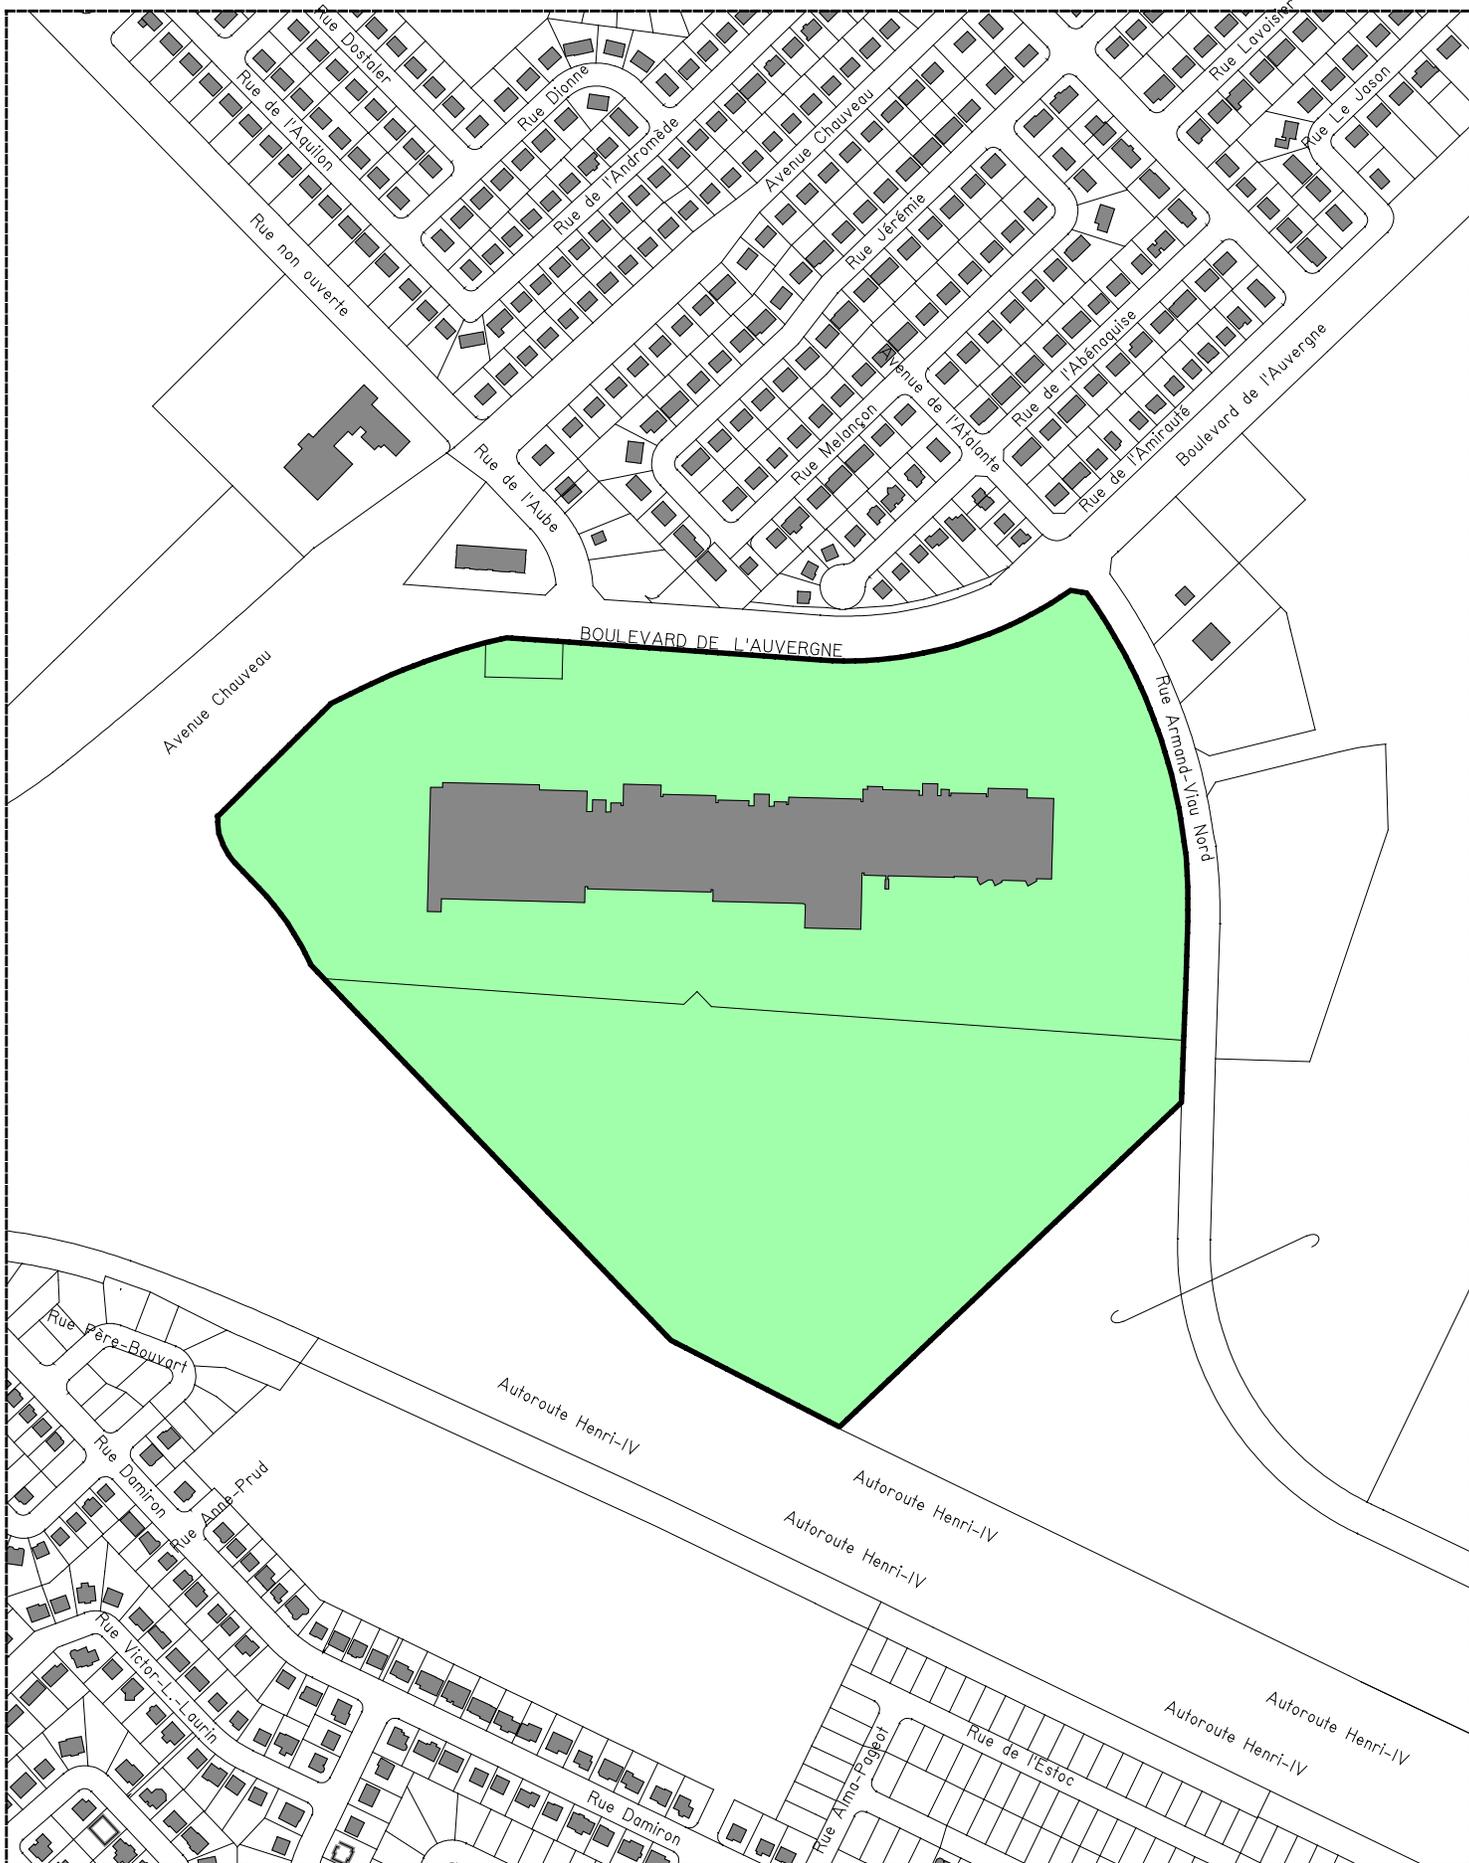

SERVICE DE L'AMÉNAGEMENT
DU TERRITOIRE
DIVISION DE L'URBANISME


No de règlement : RVQ-290 - ANNEXE 1

No du plan : RVQ-290-08

Échelle : 1 : 5000

Date du plan : 2003-05-30




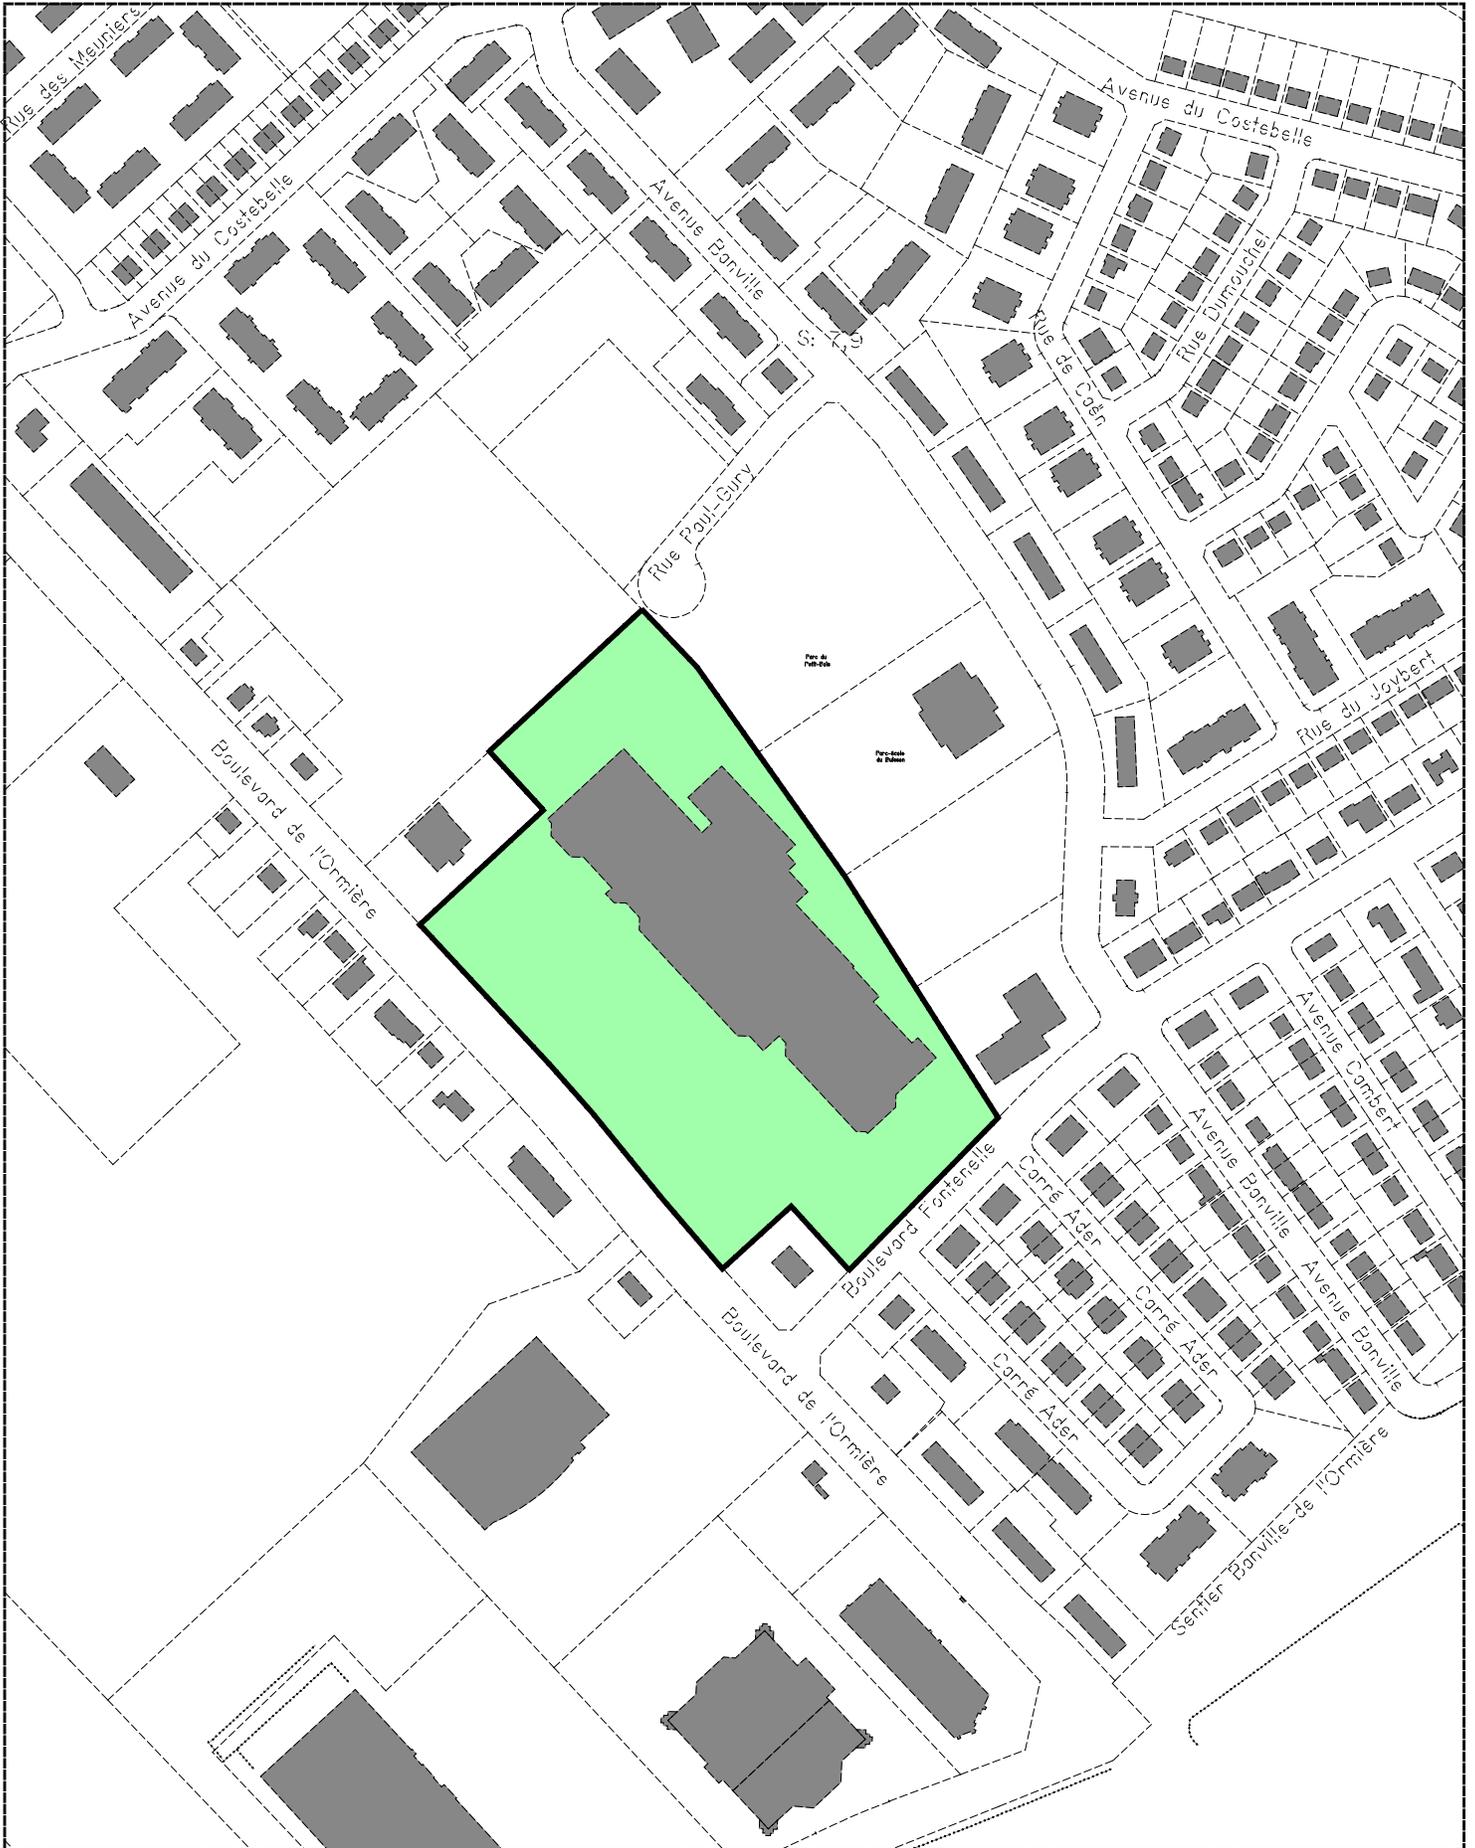

SERVICE DE L'AMÉNAGEMENT
DU TERRITOIRE
DIVISION DE L'URBANISME

No de règlement : RVQ-290 - ANNEXE 1
 No du plan : RVQ-290-09 Date du plan : 2003-05-30
 Échelle : 1 : 4000




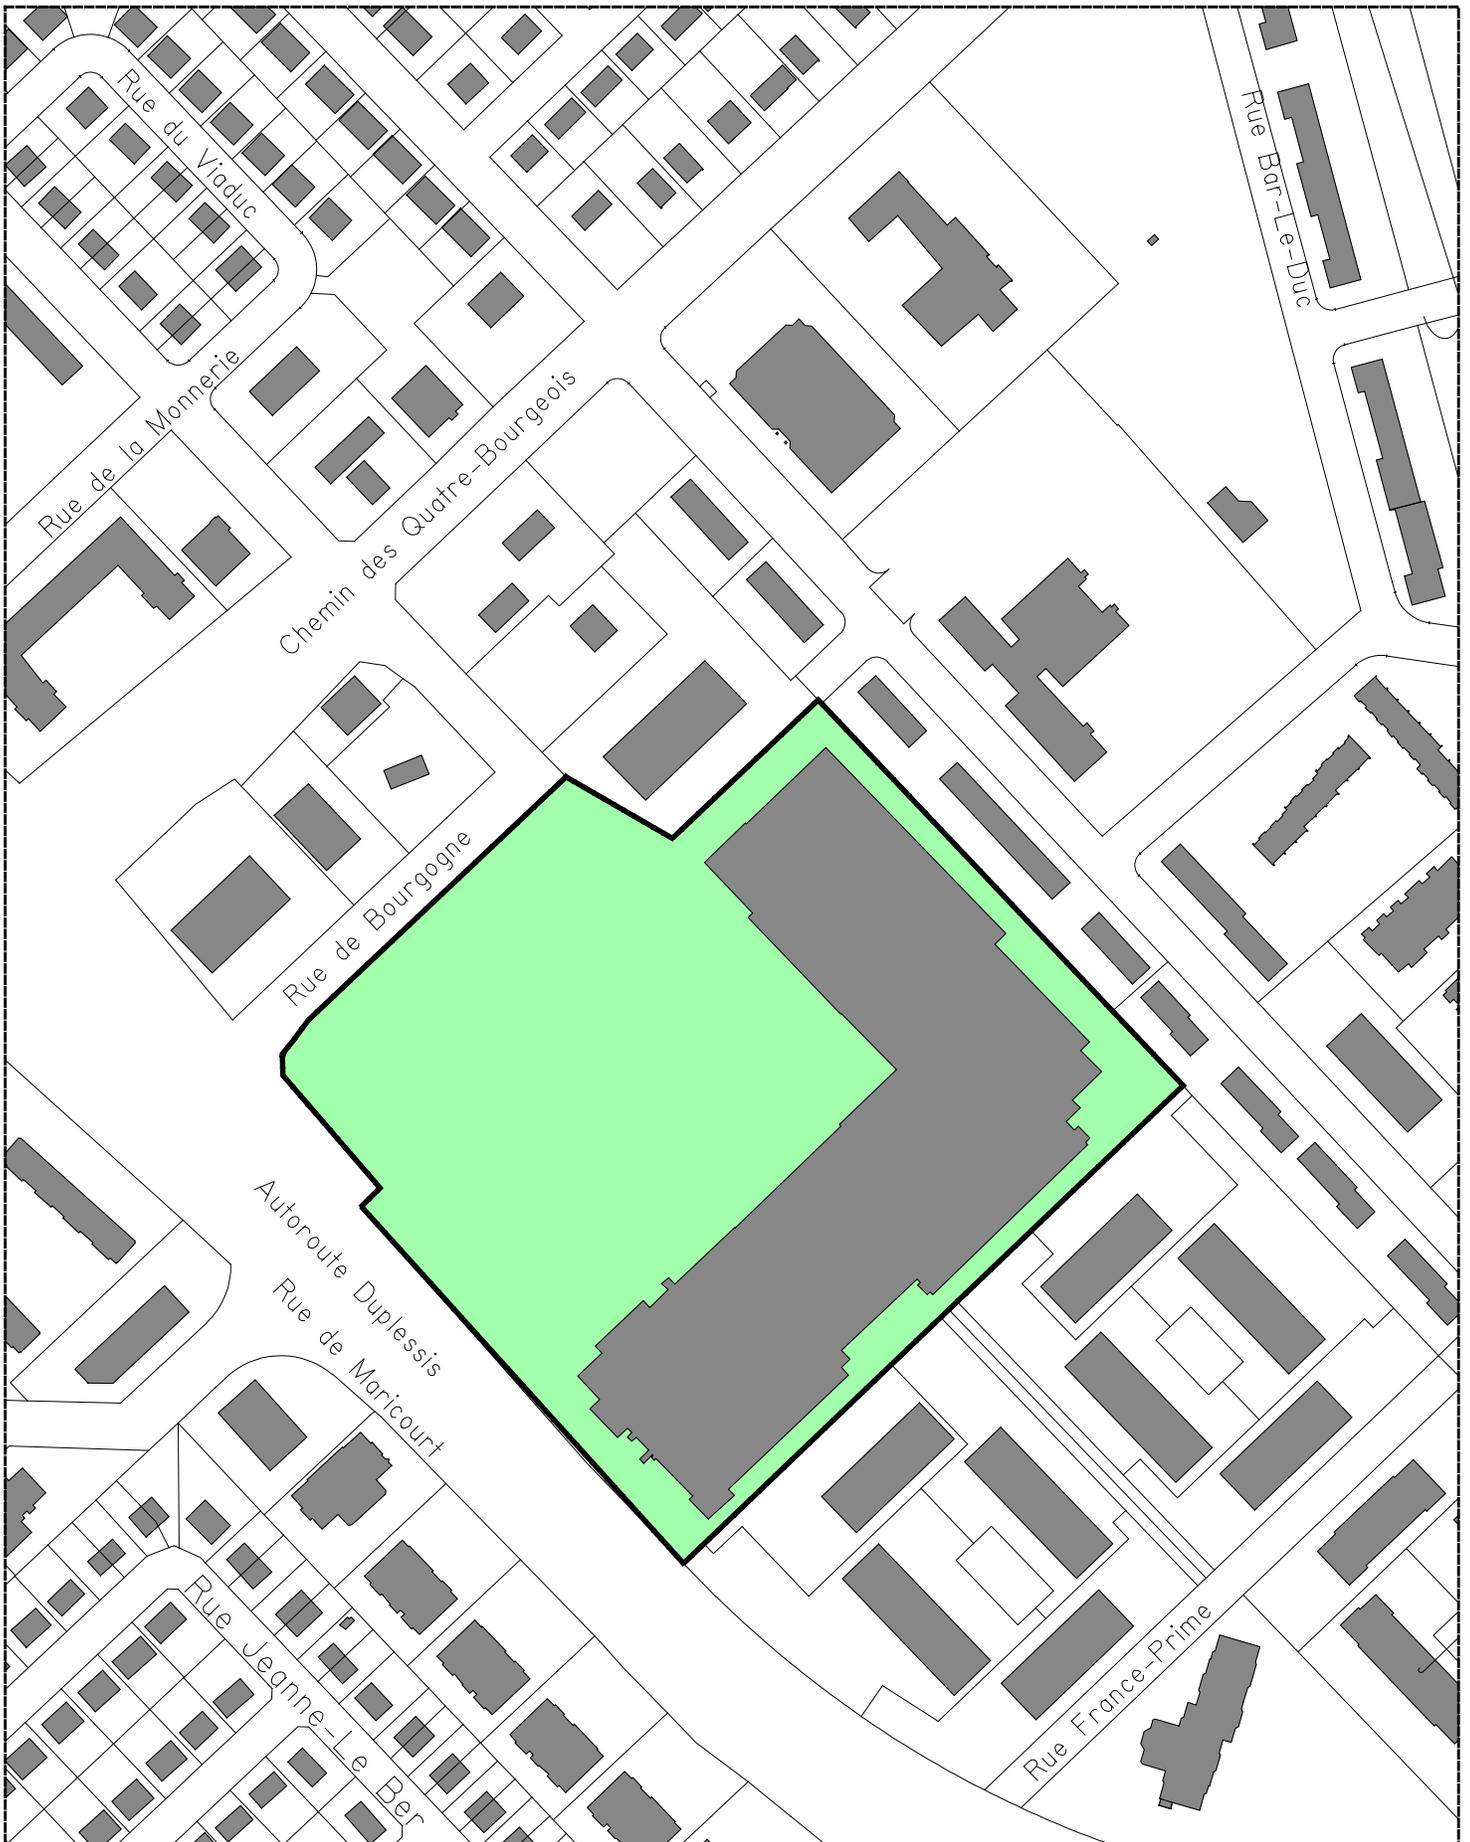

SERVICE DE L'AMÉNAGEMENT
DU TERRITOIRE
DIVISION DE L'URBANISME

No de règlement : 290-RVQ - ANNEXE 1
 No du plan : RVQ-290-10 Date du plan : 2003-05-30
 Échelle : 1 : 3000



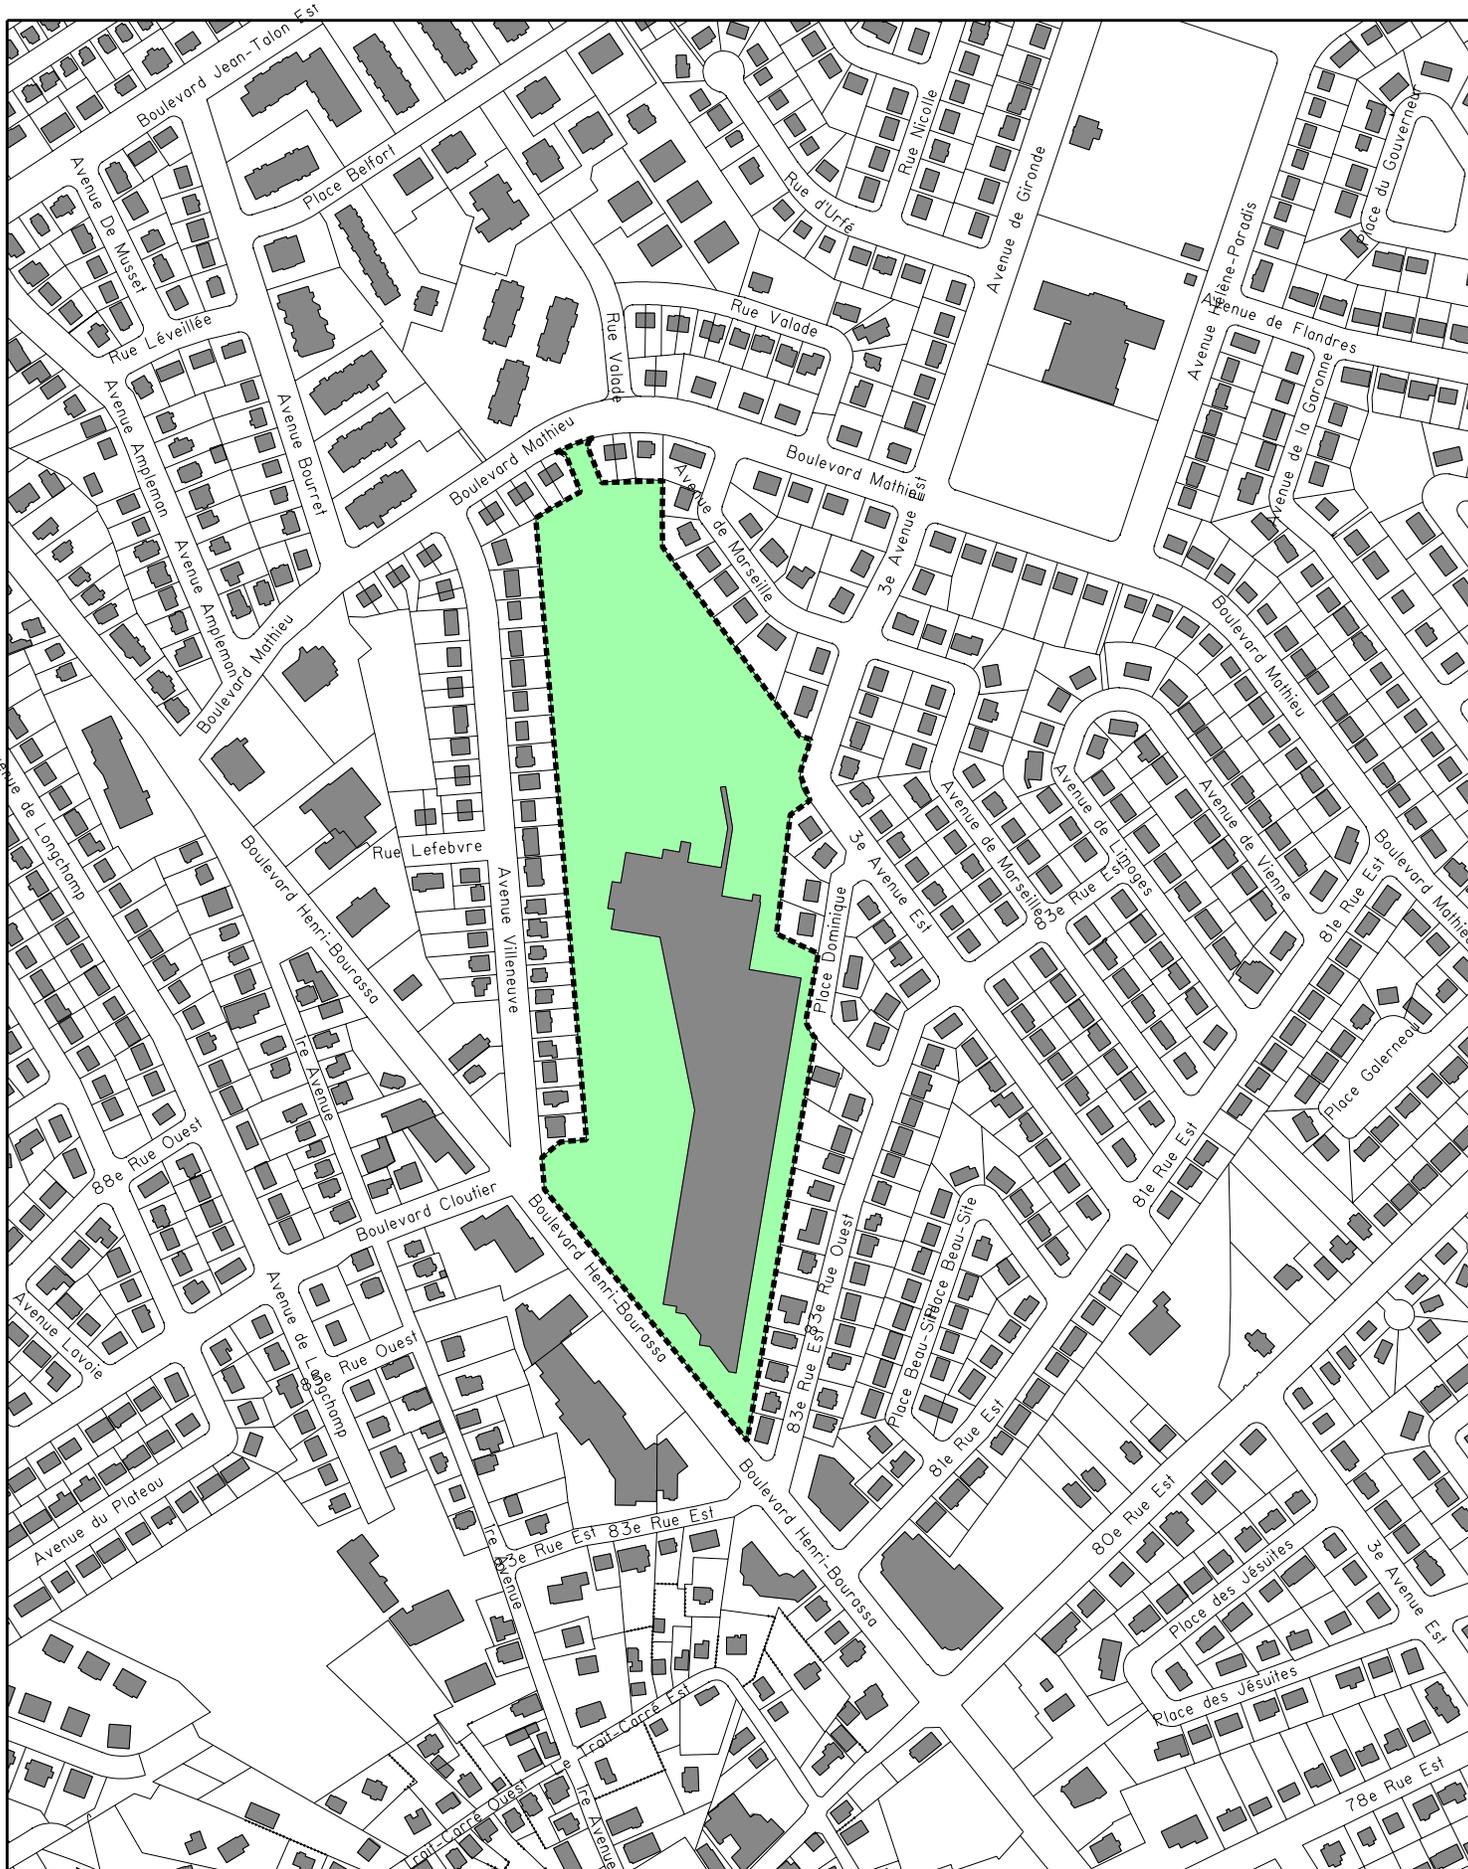


SERVICE DE L'AMÉNAGEMENT
DU TERRITOIRE
DIVISION DE L'URBANISME

No de règlement : RVQ-290 - ANNEXE 1
No du plan : RVQ-290-11
Échelle : 1 : 5000

Date du plan : 2003-05-30



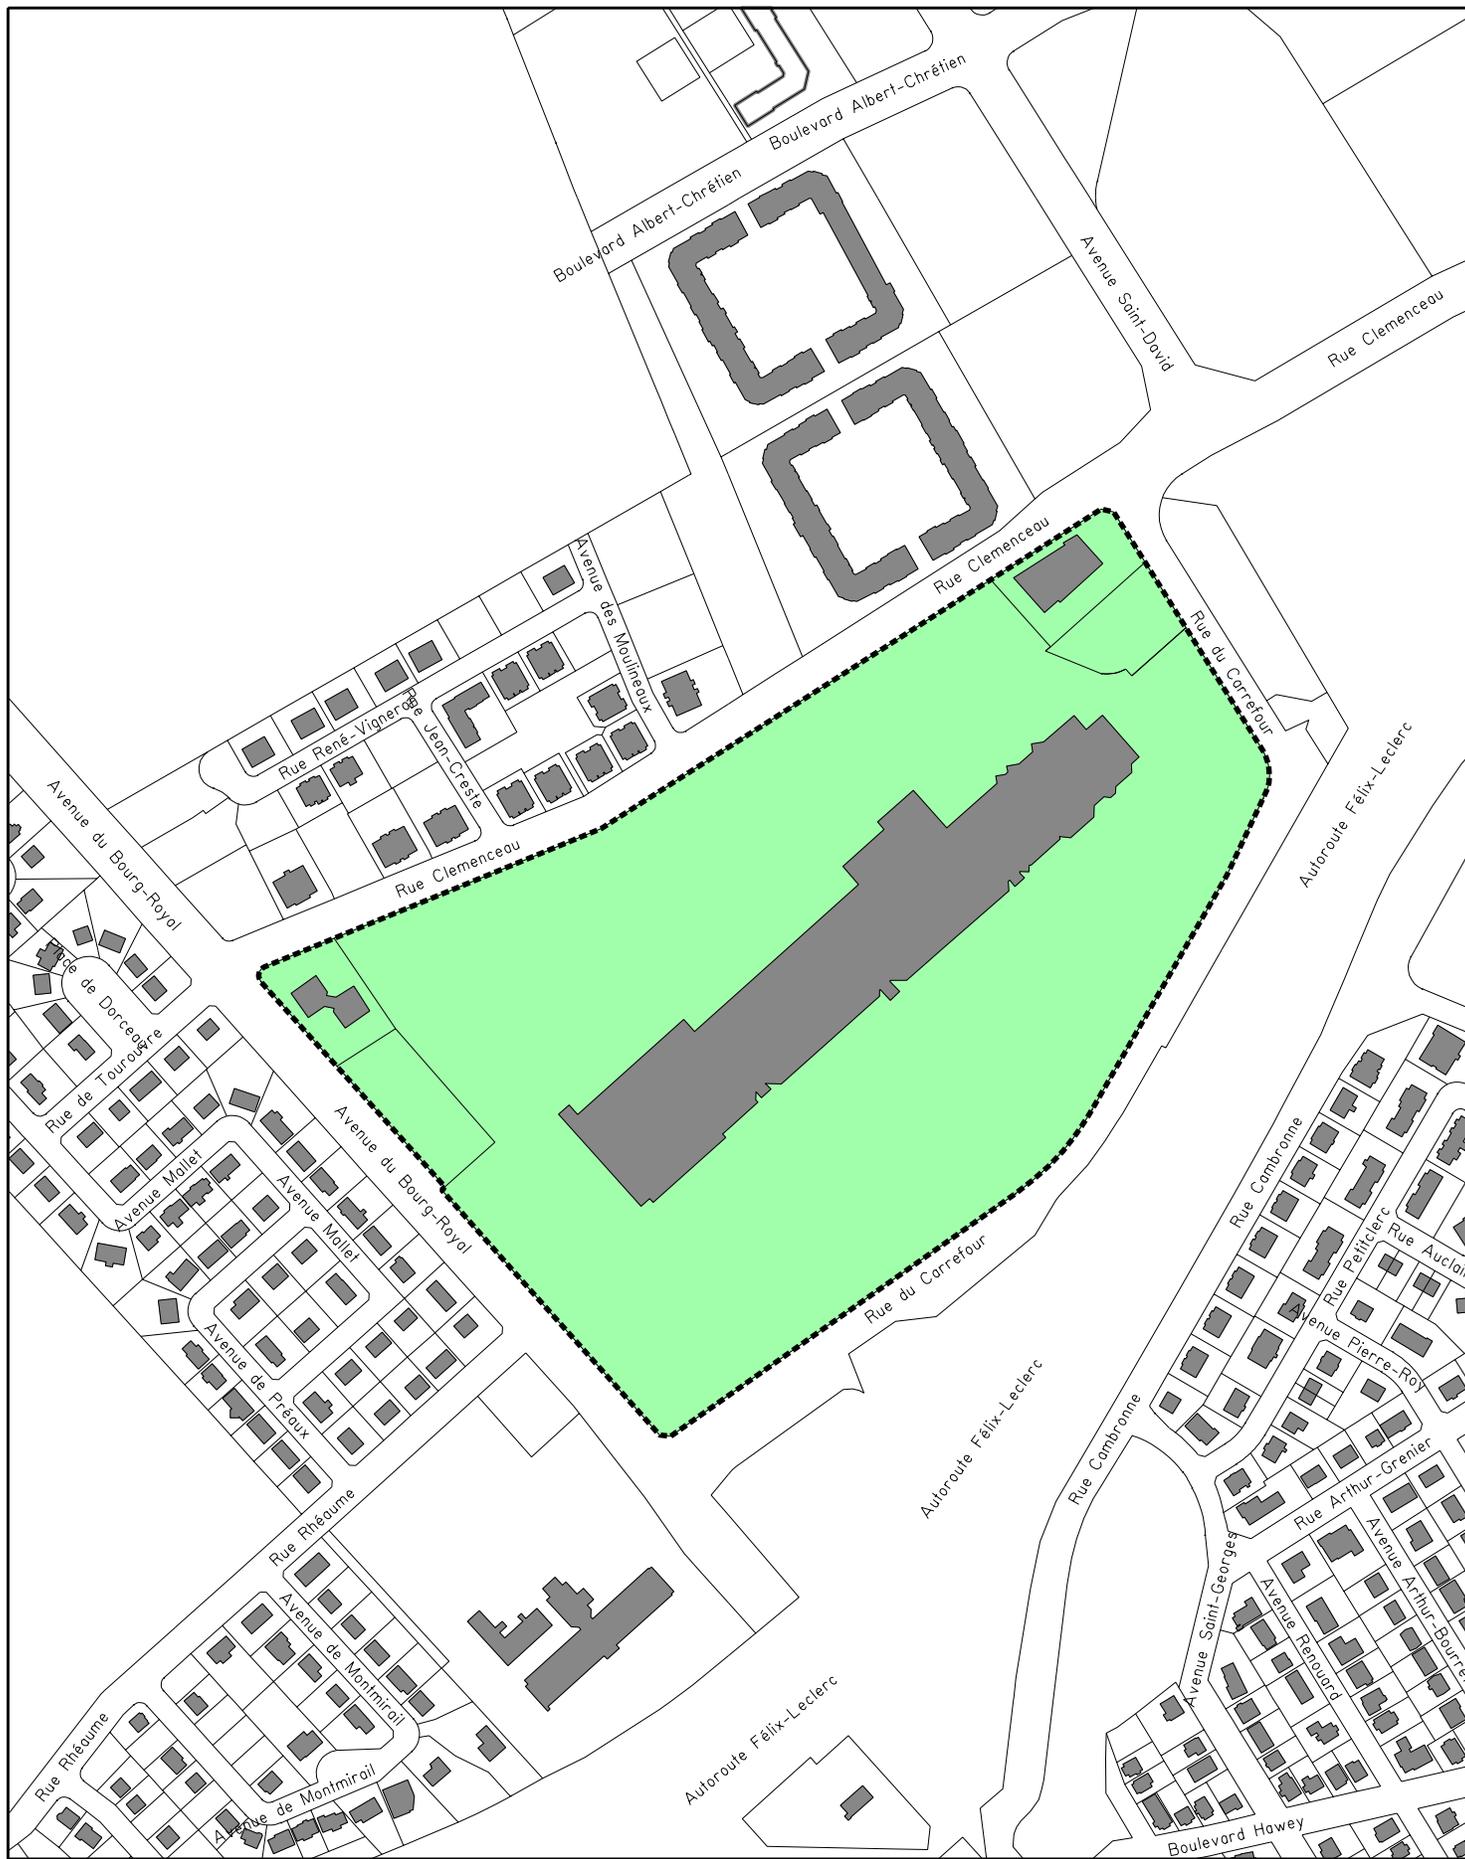


SERVICE DE L'AMÉNAGEMENT
DU TERRITOIRE
DIVISION DE L'URBANISME

No de règlement : RVQ-290 - ANNEXE I

No du plan : RVQ-290-12 Date du plan : 2003-05-30


Échelle : 1 : 5000




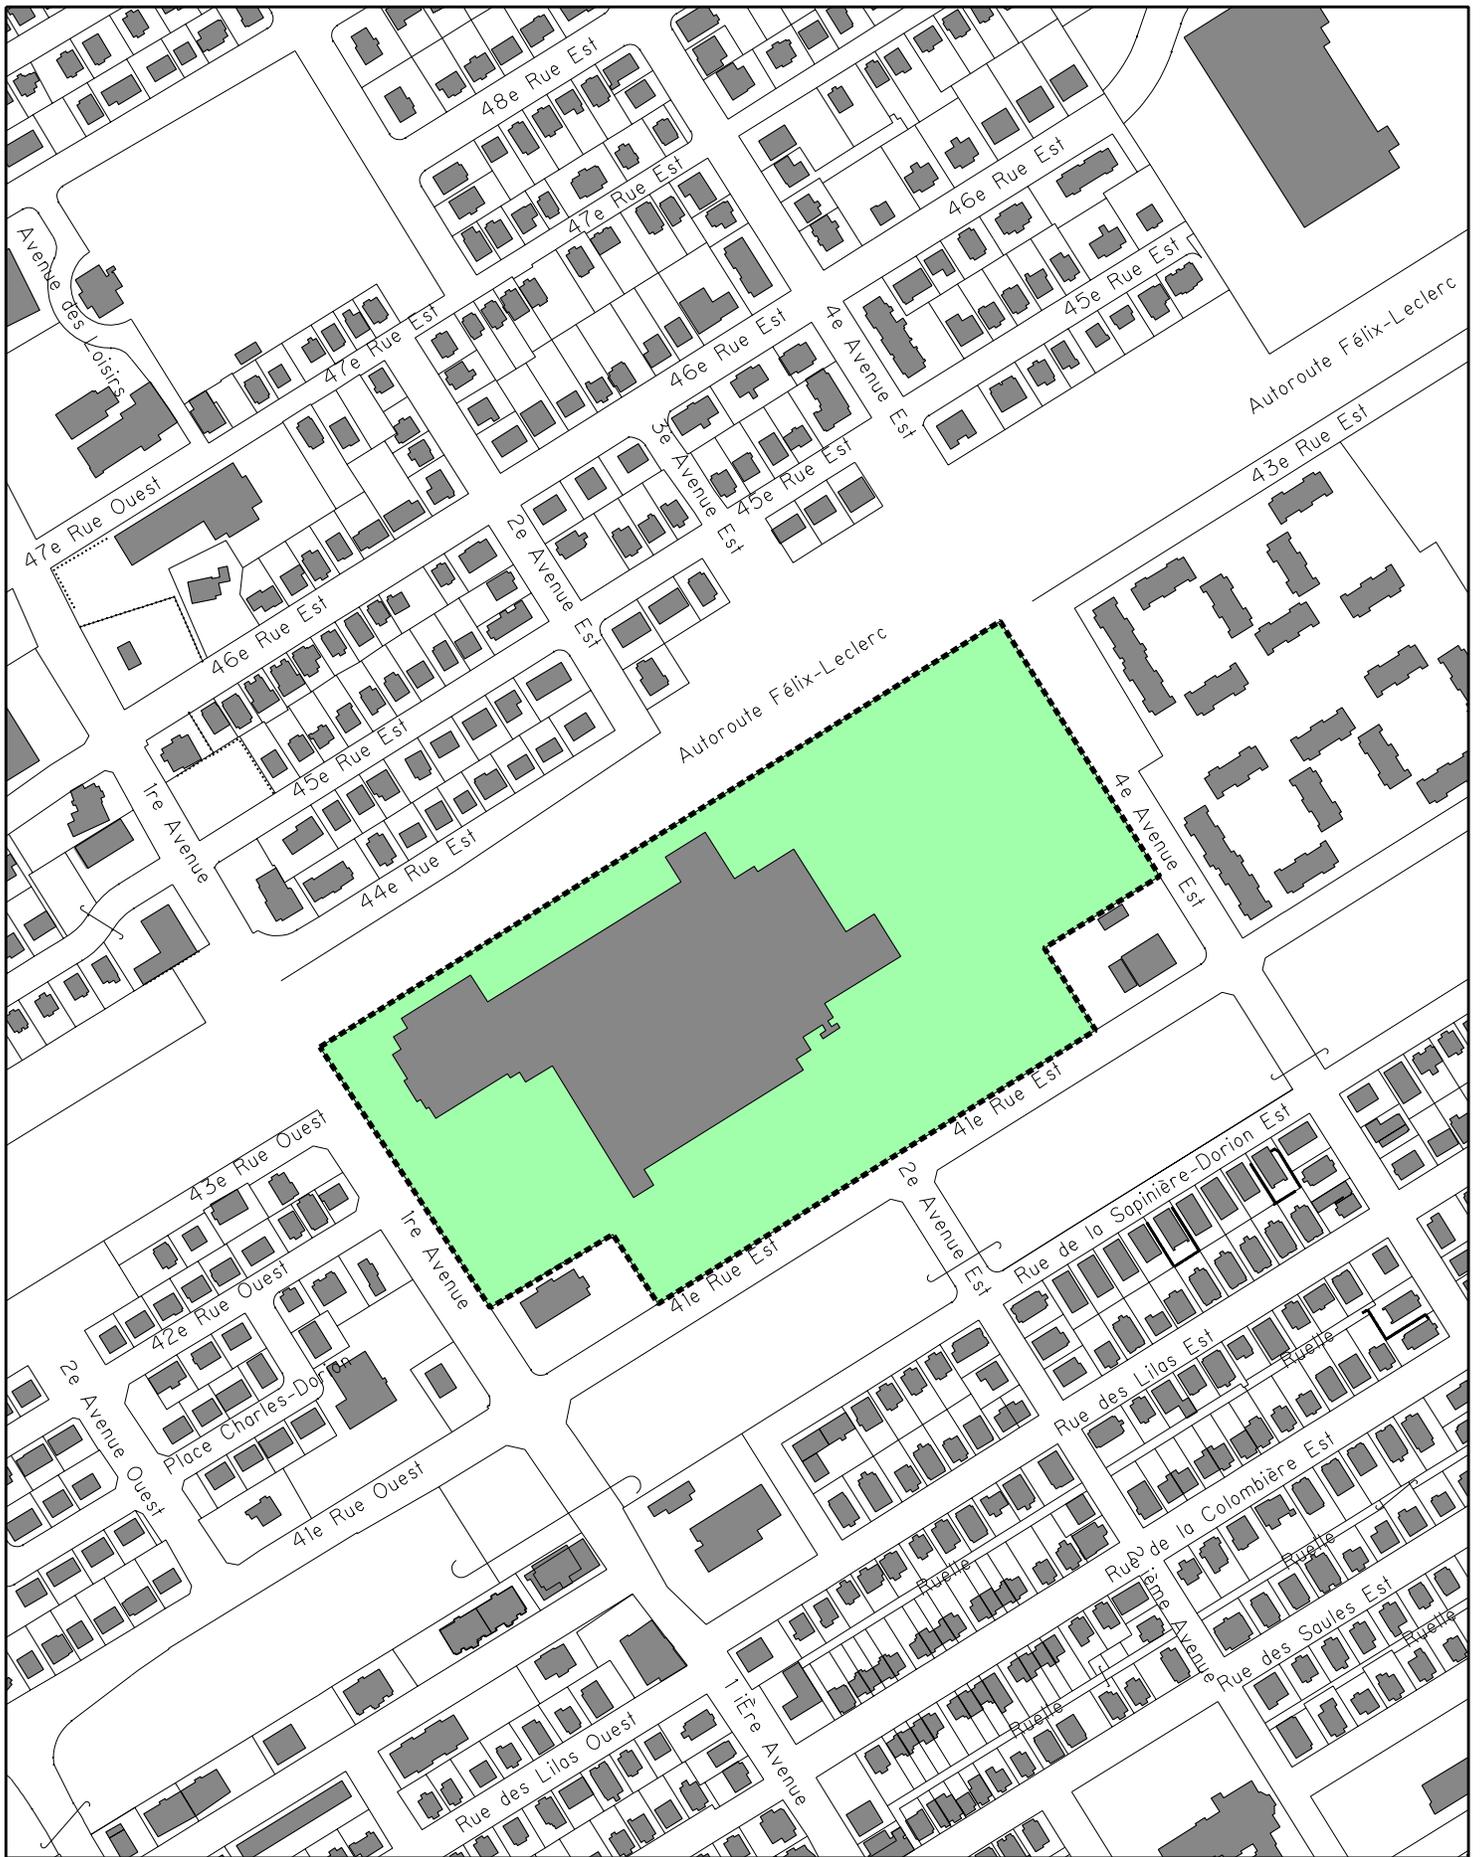

**SERVICE DE L'AMÉNAGEMENT
DU TERRITOIRE**
DIVISION DE L'URBANISME

No de règlement : RVQ-290 - ANNEXE 1
 No du plan : RVQ-290-13 Date du plan : 2003-05-30
 Échelle : 1 : 4000

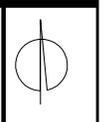

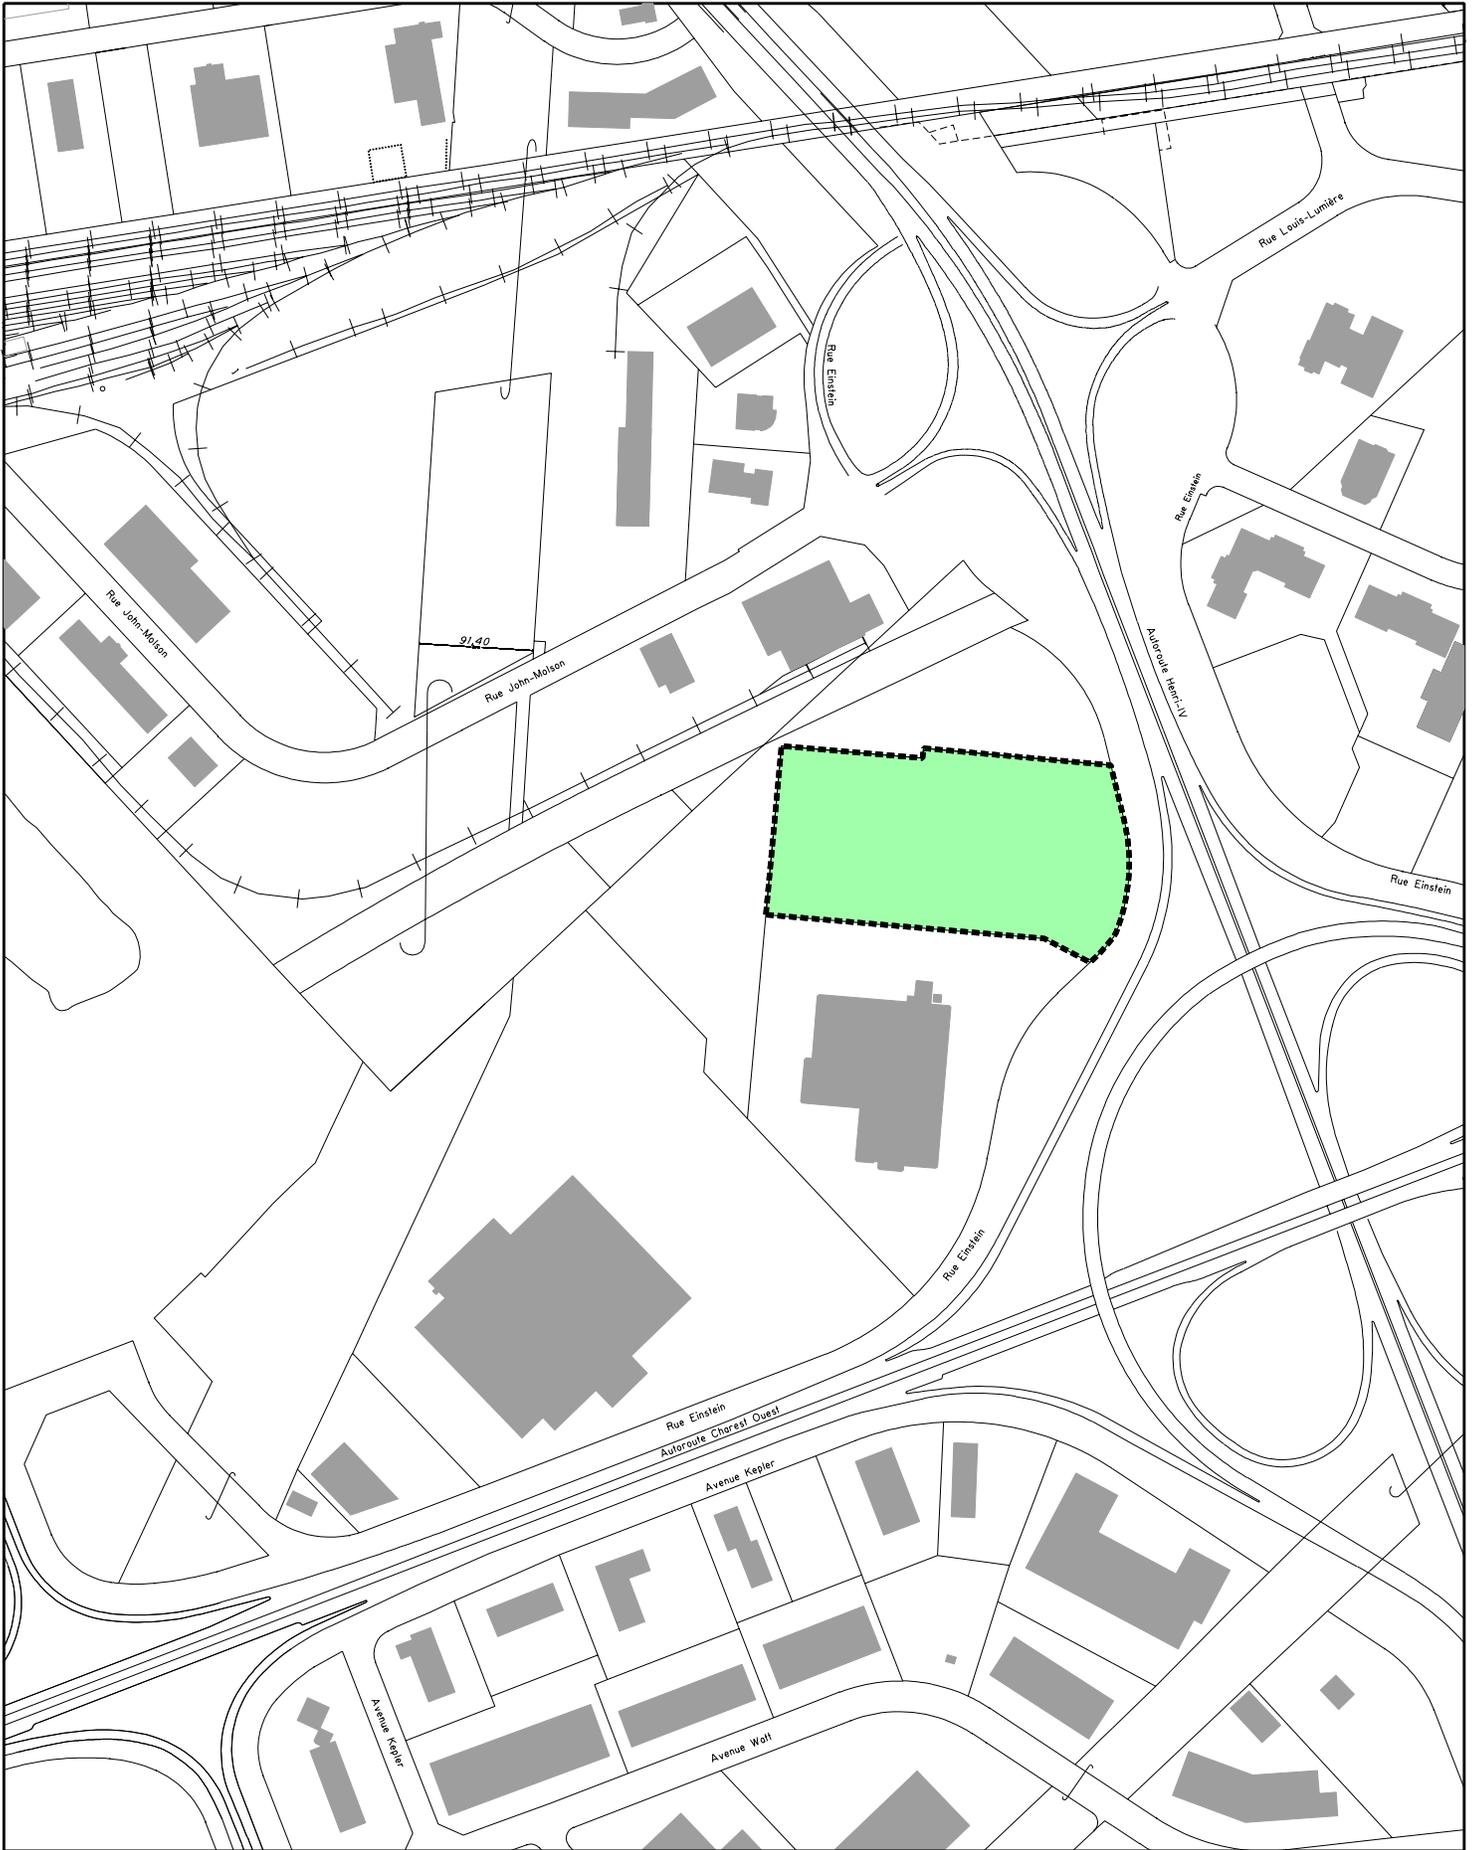


SERVICE DE L'AMÉNAGEMENT
DU TERRITOIRE
DIVISION DE L'URBANISME

No de règlement : RVQ-290 - ANNEXE I

No du plan : RVQ-290-14 Date du plan : 2003-05-30

Échelle : 1:6000



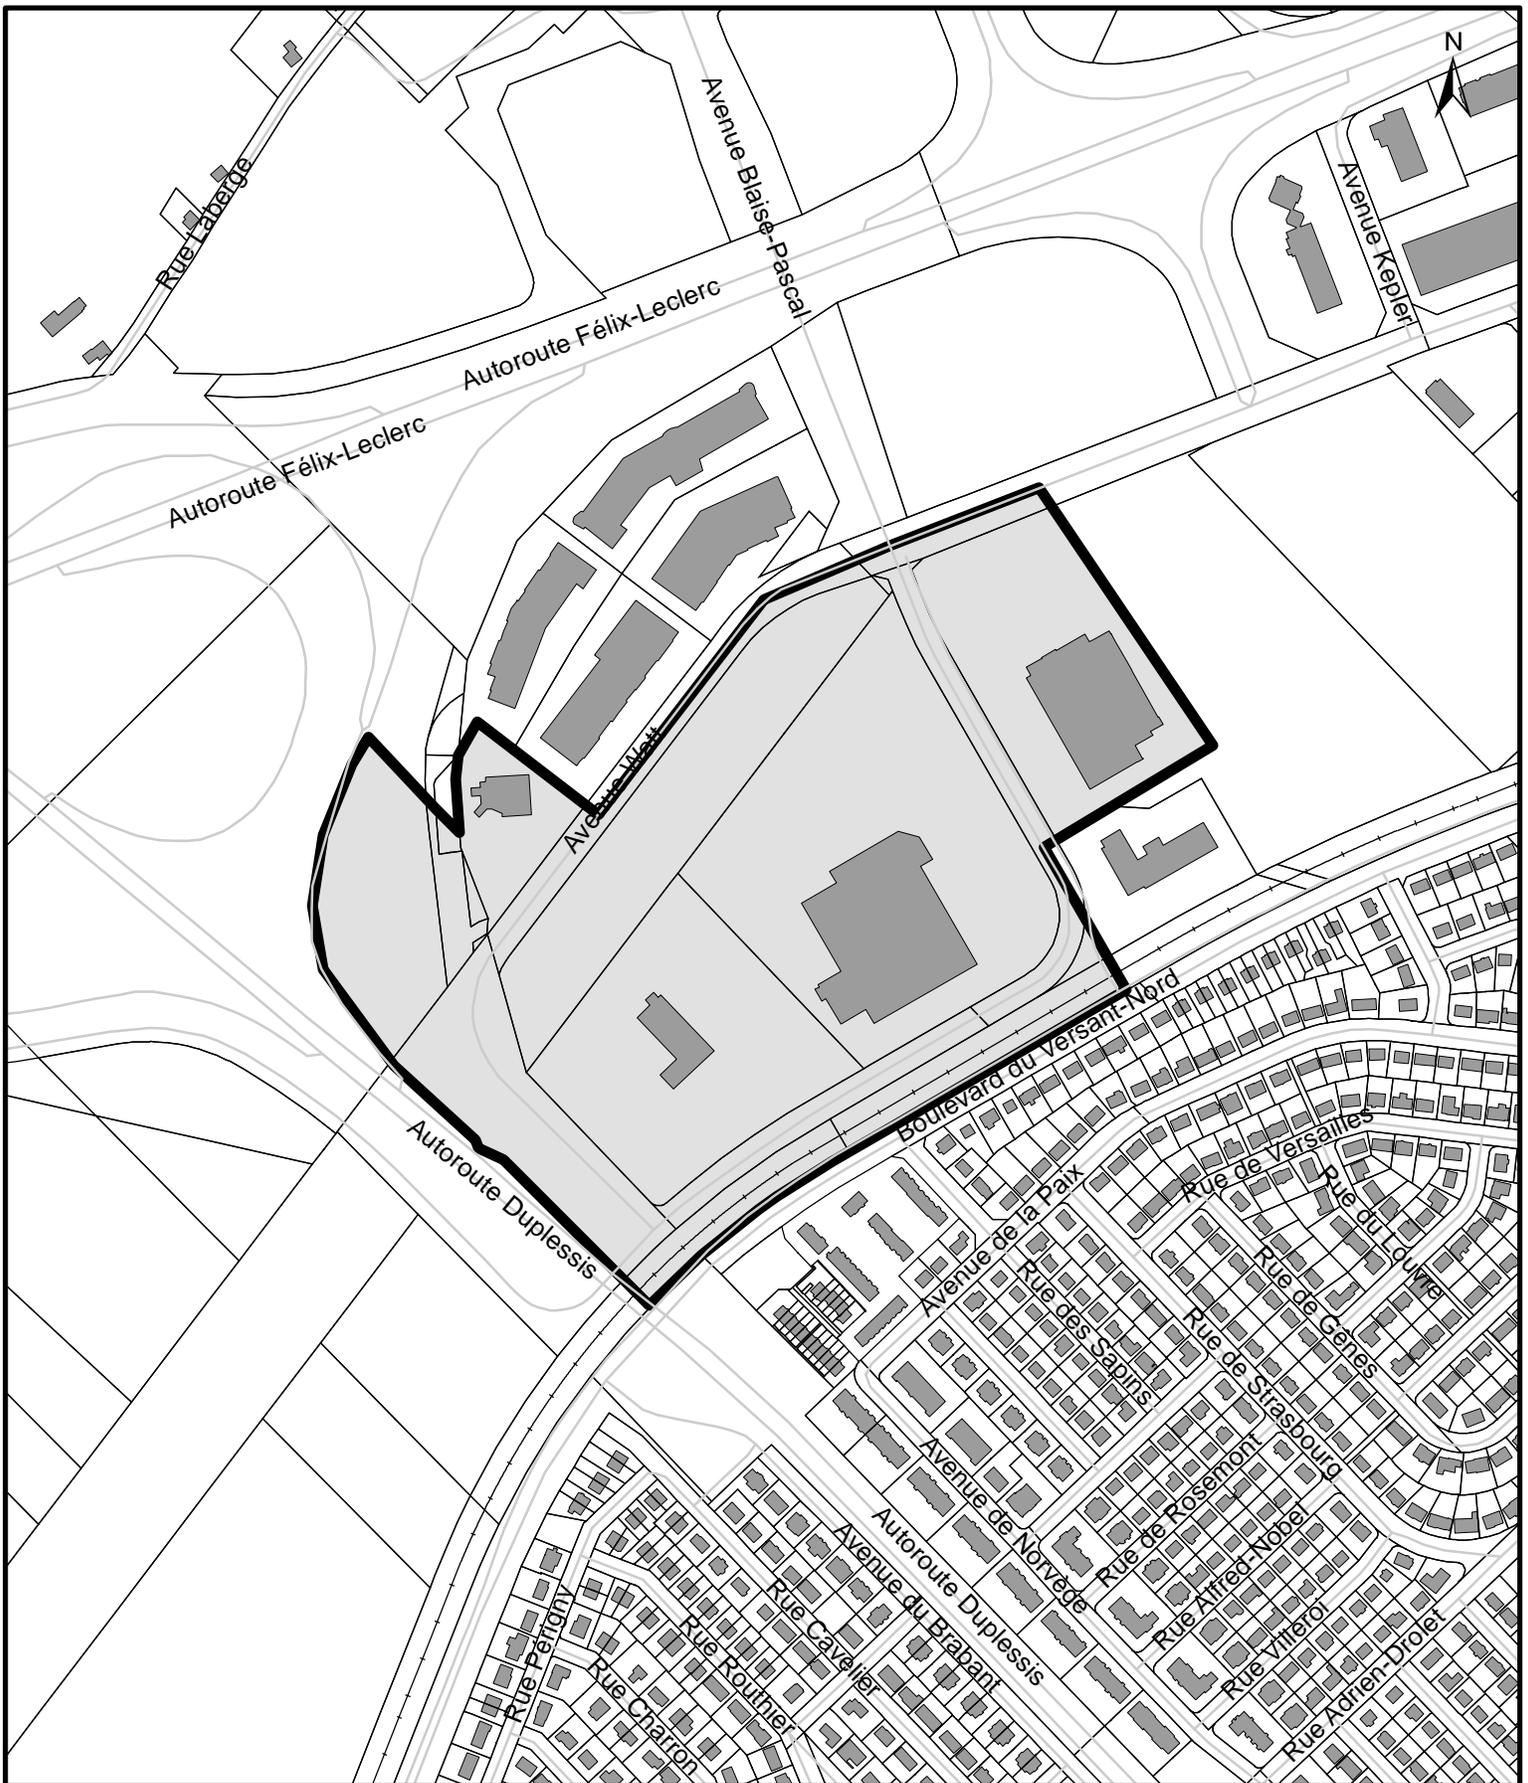


RÈGLEMENT R.A.V.Q. 100 ANNEXE I

**SERVICE DE L'AMÉNAGEMENT
DU TERRITOIRE
DIVISION DE L'URBANISME**

Date du plan :	<u>2007-05-01</u>	No du plan :	<u>RAVQ100A01</u>
No du règlement :	<u>RAVQ-100</u>	Mise en vigueur :	_____
Préparé par :	<u>M.M.</u>	Échelle :	<u>1:6 000</u>

Directeur
Service de l'aménagement du territoire

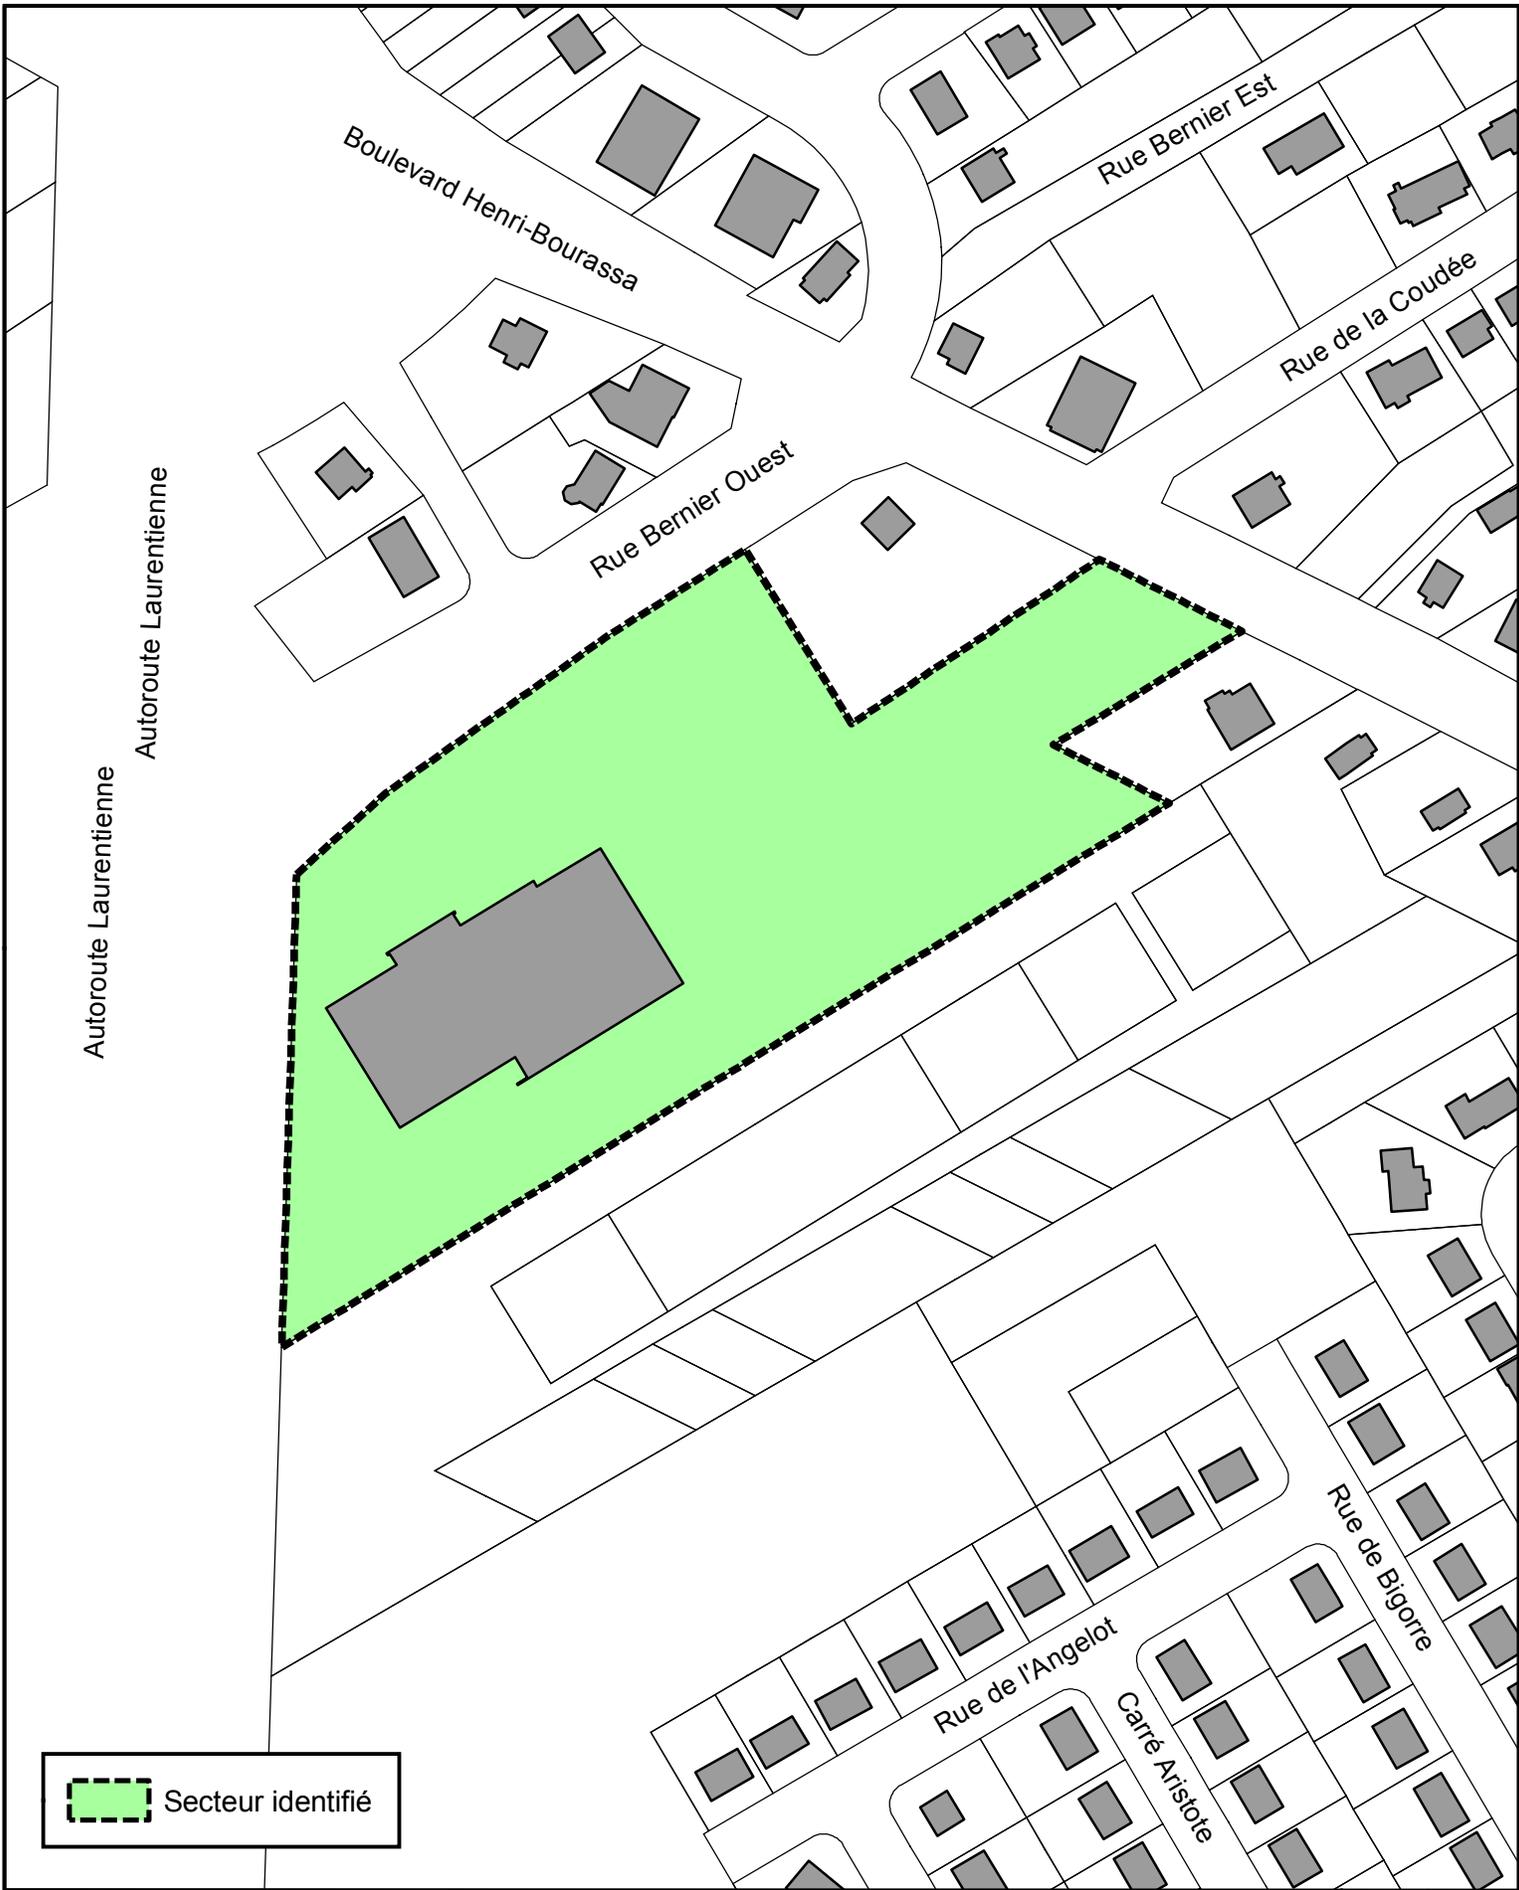

Autoroute Laurentienne

Boulevard Henri-Bourassa

Rue Bernier Est

Rue de la Coudée

Rue Bernier Ouest

Rue de Bigorre

Rue de l'Angelot

Carré Aristote

 Secteur identifié



**SERVICE DE L'AMÉNAGEMENT
DU TERRITOIRE**
DIVISION DE L'URBANISME

No du règlement : R.A.V.Q.623
No du plan : RAVQ623A01
Échelle : 1:2 000

Date du plan : 2011-01-21

