

SERVICE DE L'AMÉNAGEMENT  
DU TERRITOIRE  
DIVISION DE L'URBANISME

No de règlement : RVQ-290 - ANNEXE 1  
 No du plan : RVQ-290-01 Date du plan : 2003-05-30  
 Échelle : 1:6000






SERVICE DE L'AMÉNAGEMENT  
DU TERRITOIRE  
DIVISION DE L'URBANISME

No de règlement : RVQ-290 - ANNEXE I  
No du plan : RVQ-290-02 Date du plan : 2003-05-30  
Échelle : 1:6000




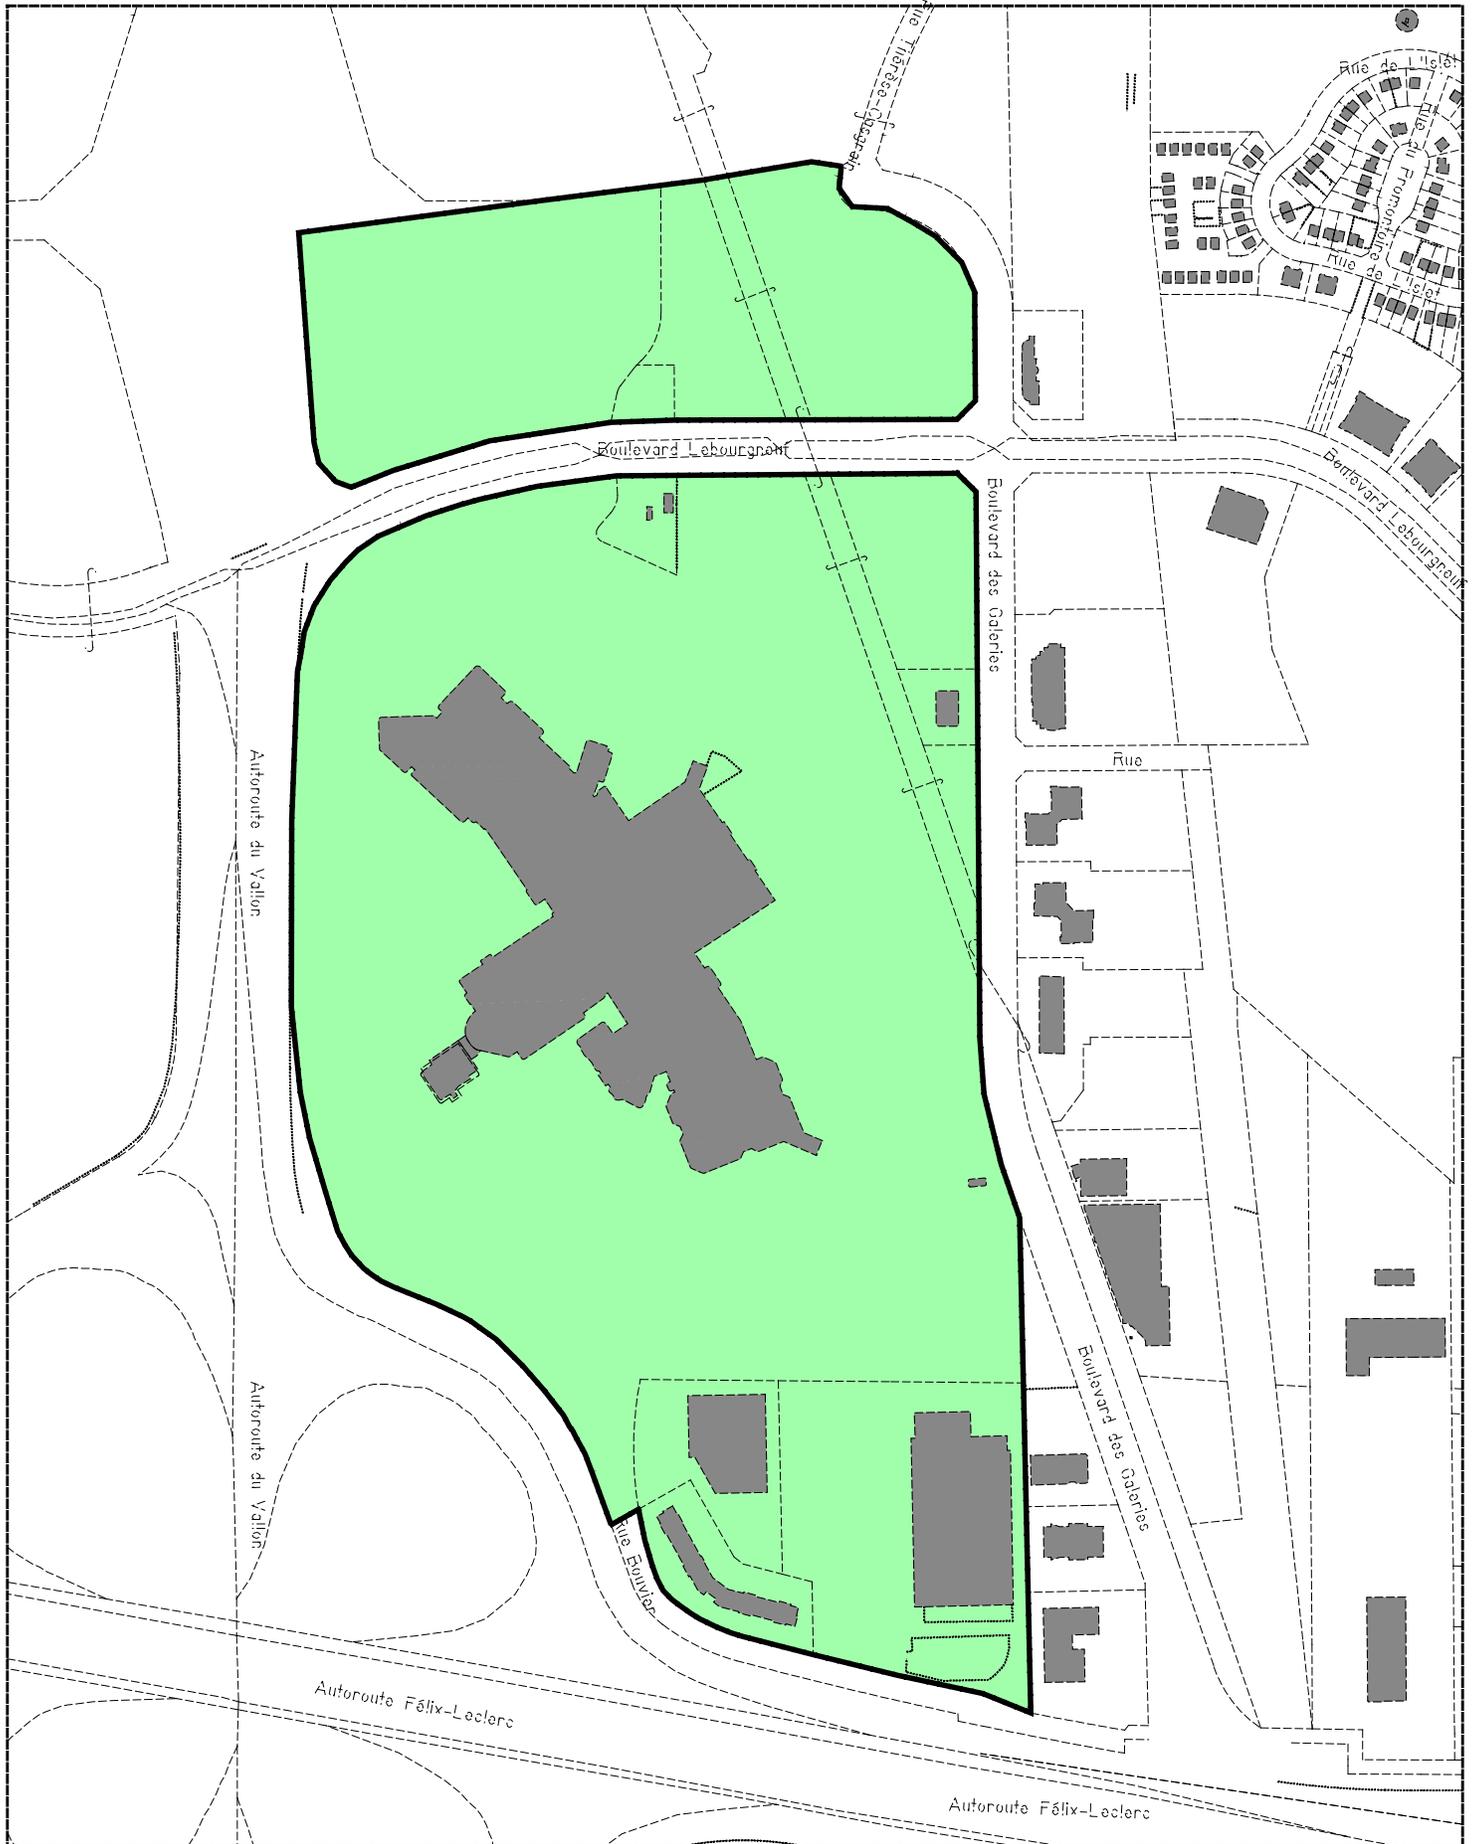

SERVICE DE L'AMÉNAGEMENT  
DU TERRITOIRE  
DIVISION DE L'URBANISME

No de règlement : RVQ-290 - ANNEXE 1  
 No du plan : RVQ-290-03 Date du plan : 2003-05-30  
 Échelle : 1:6000



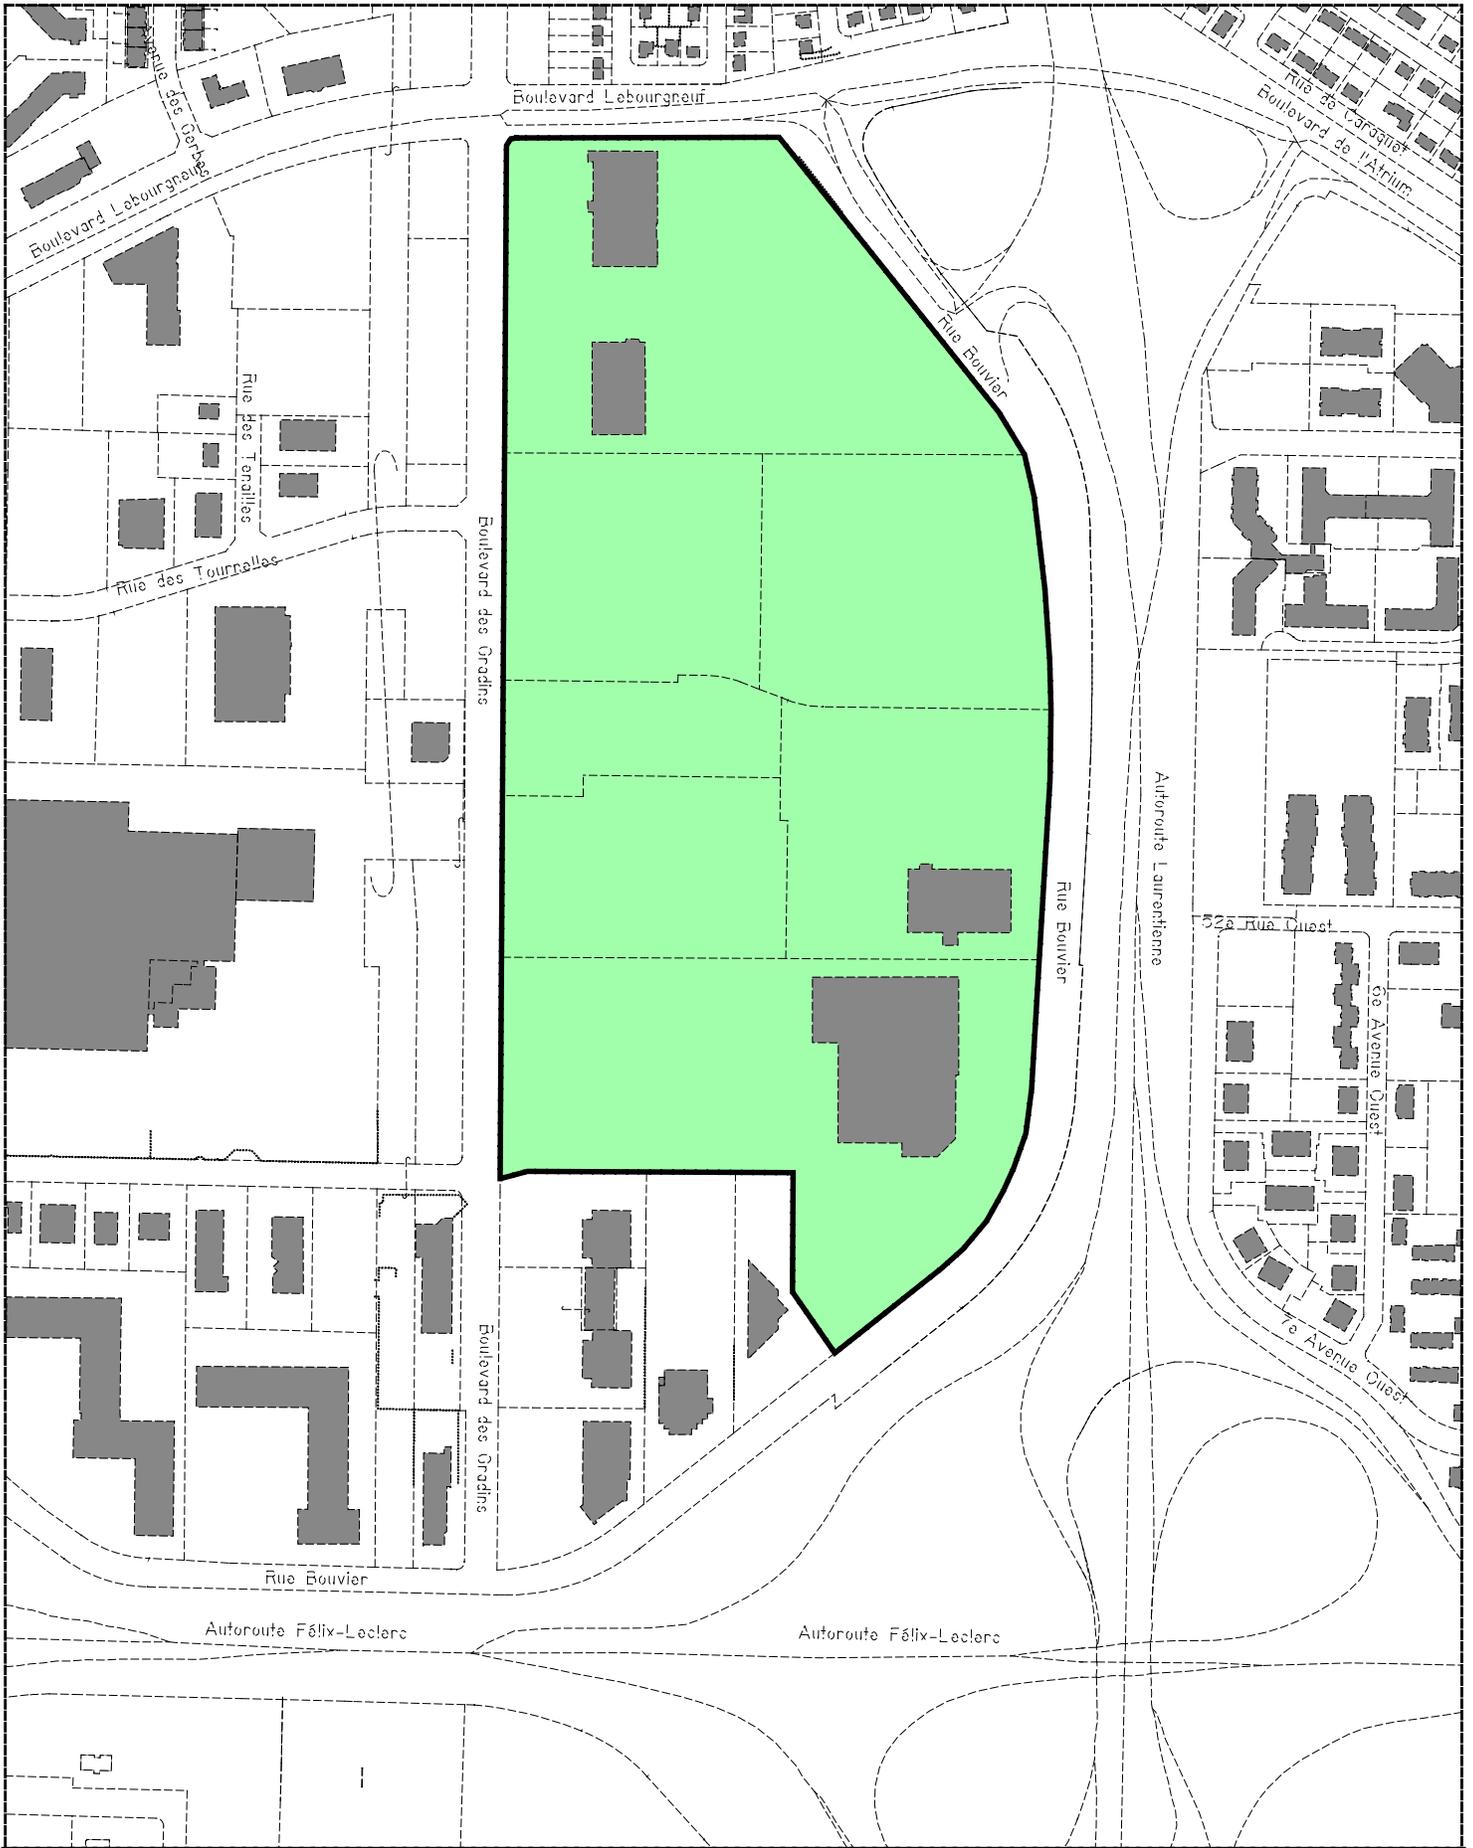


SERVICE DE L'AMÉNAGEMENT  
DU TERRITOIRE  
DIVISION DE L'URBANISME

No de règlement : RVQ-290 - ANNEXE 1

No du plan : RVQ-290-04 Date du plan : 2003-05-30

Échelle : 1:6000




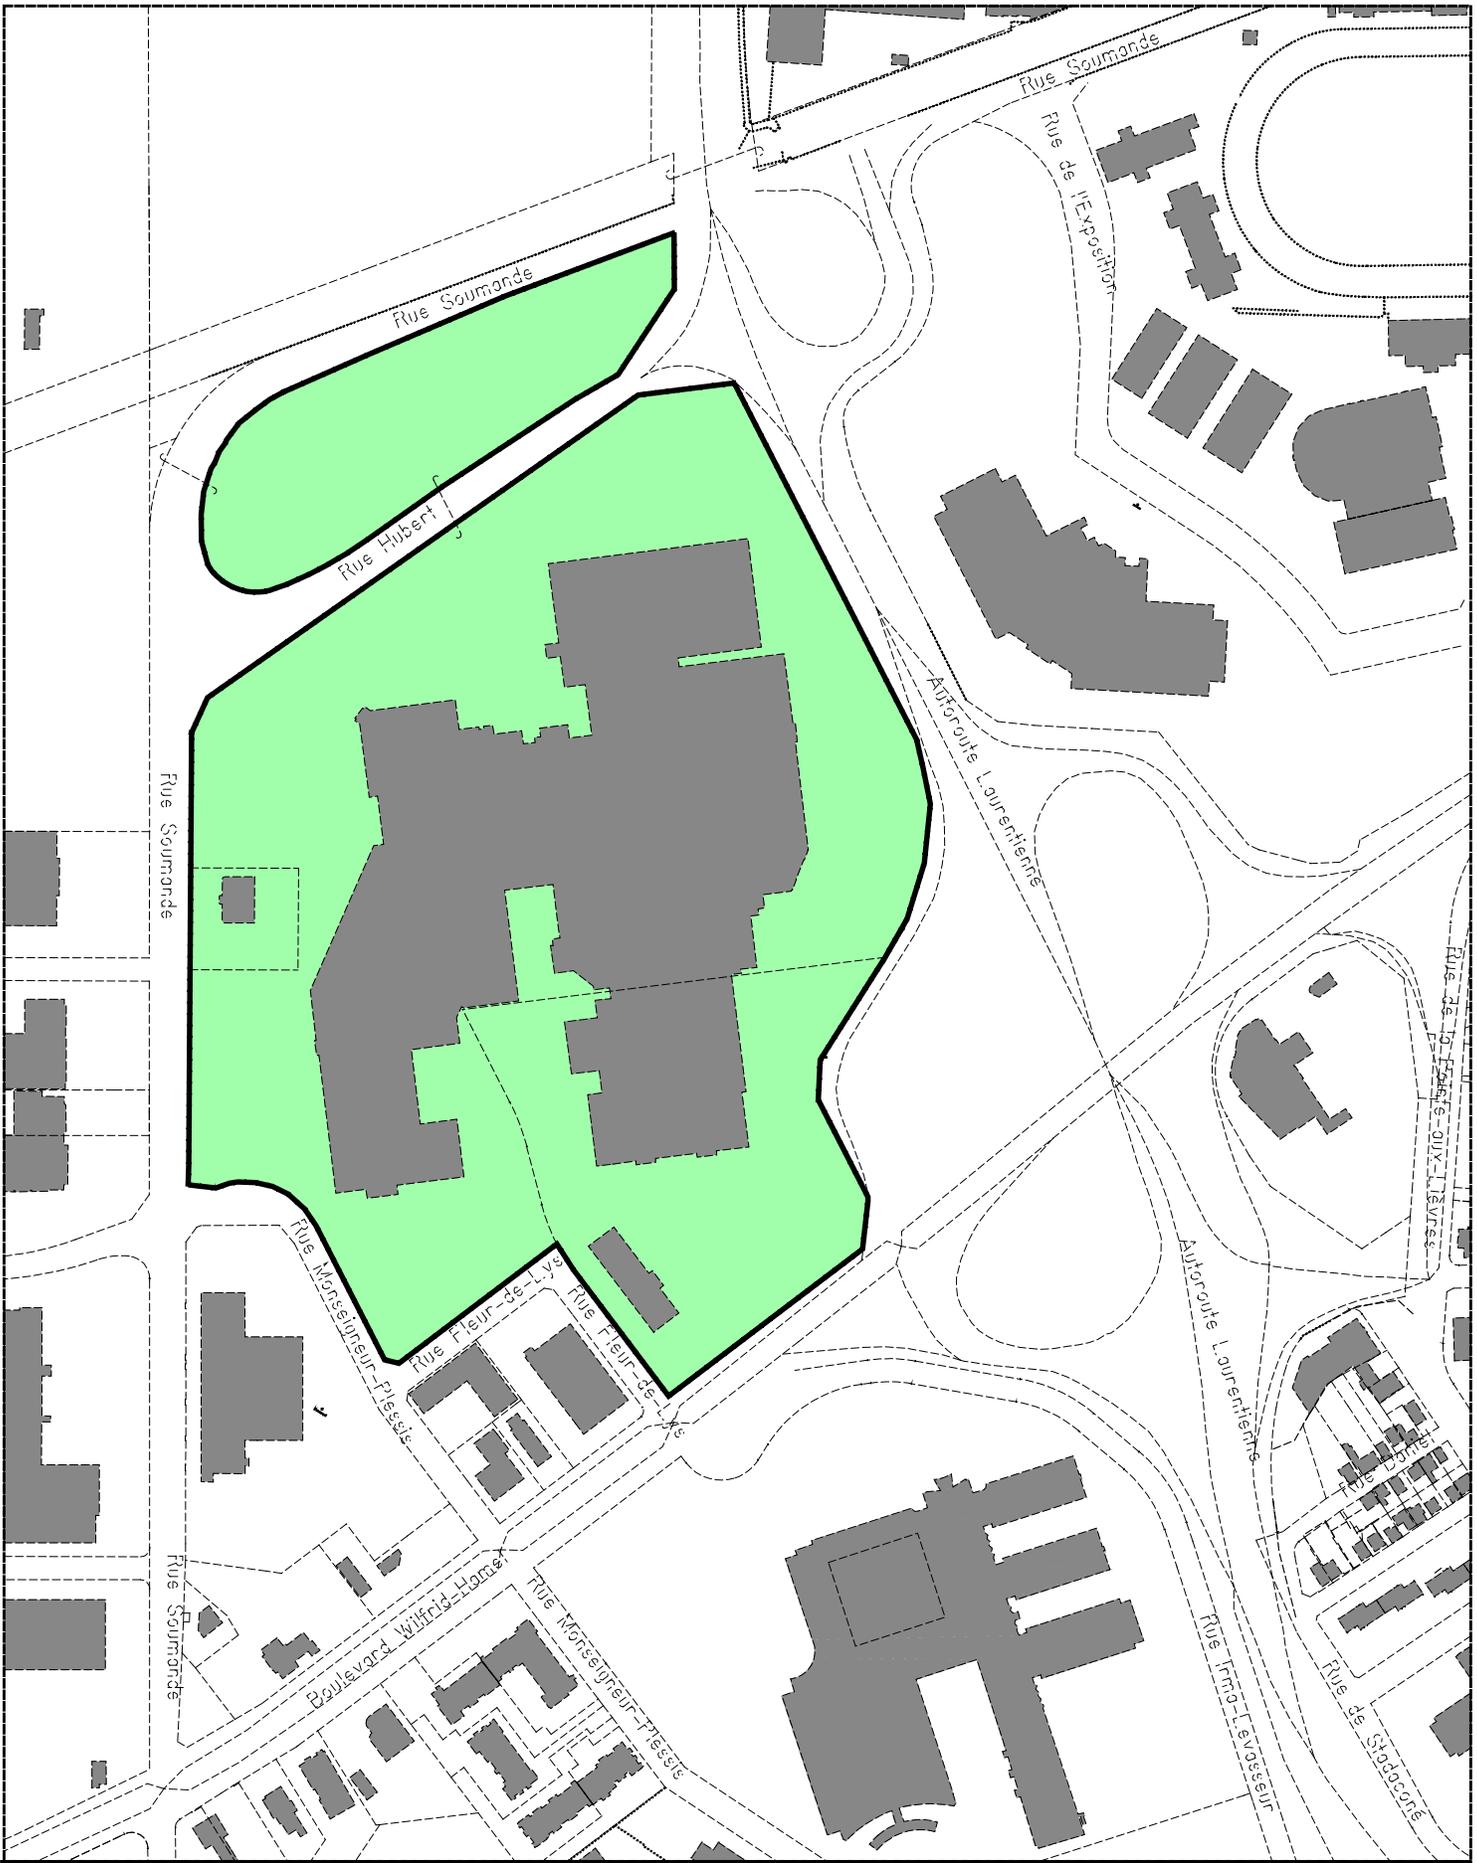

SERVICE DE L'AMÉNAGEMENT  
DU TERRITOIRE  
DIVISION DE L'URBANISME

No de règlement : RVQ-290 - ANNEXE I  
No du plan : RVQ-290-05 Date du plan : 2003-05-30  
Échelle : 1:5000



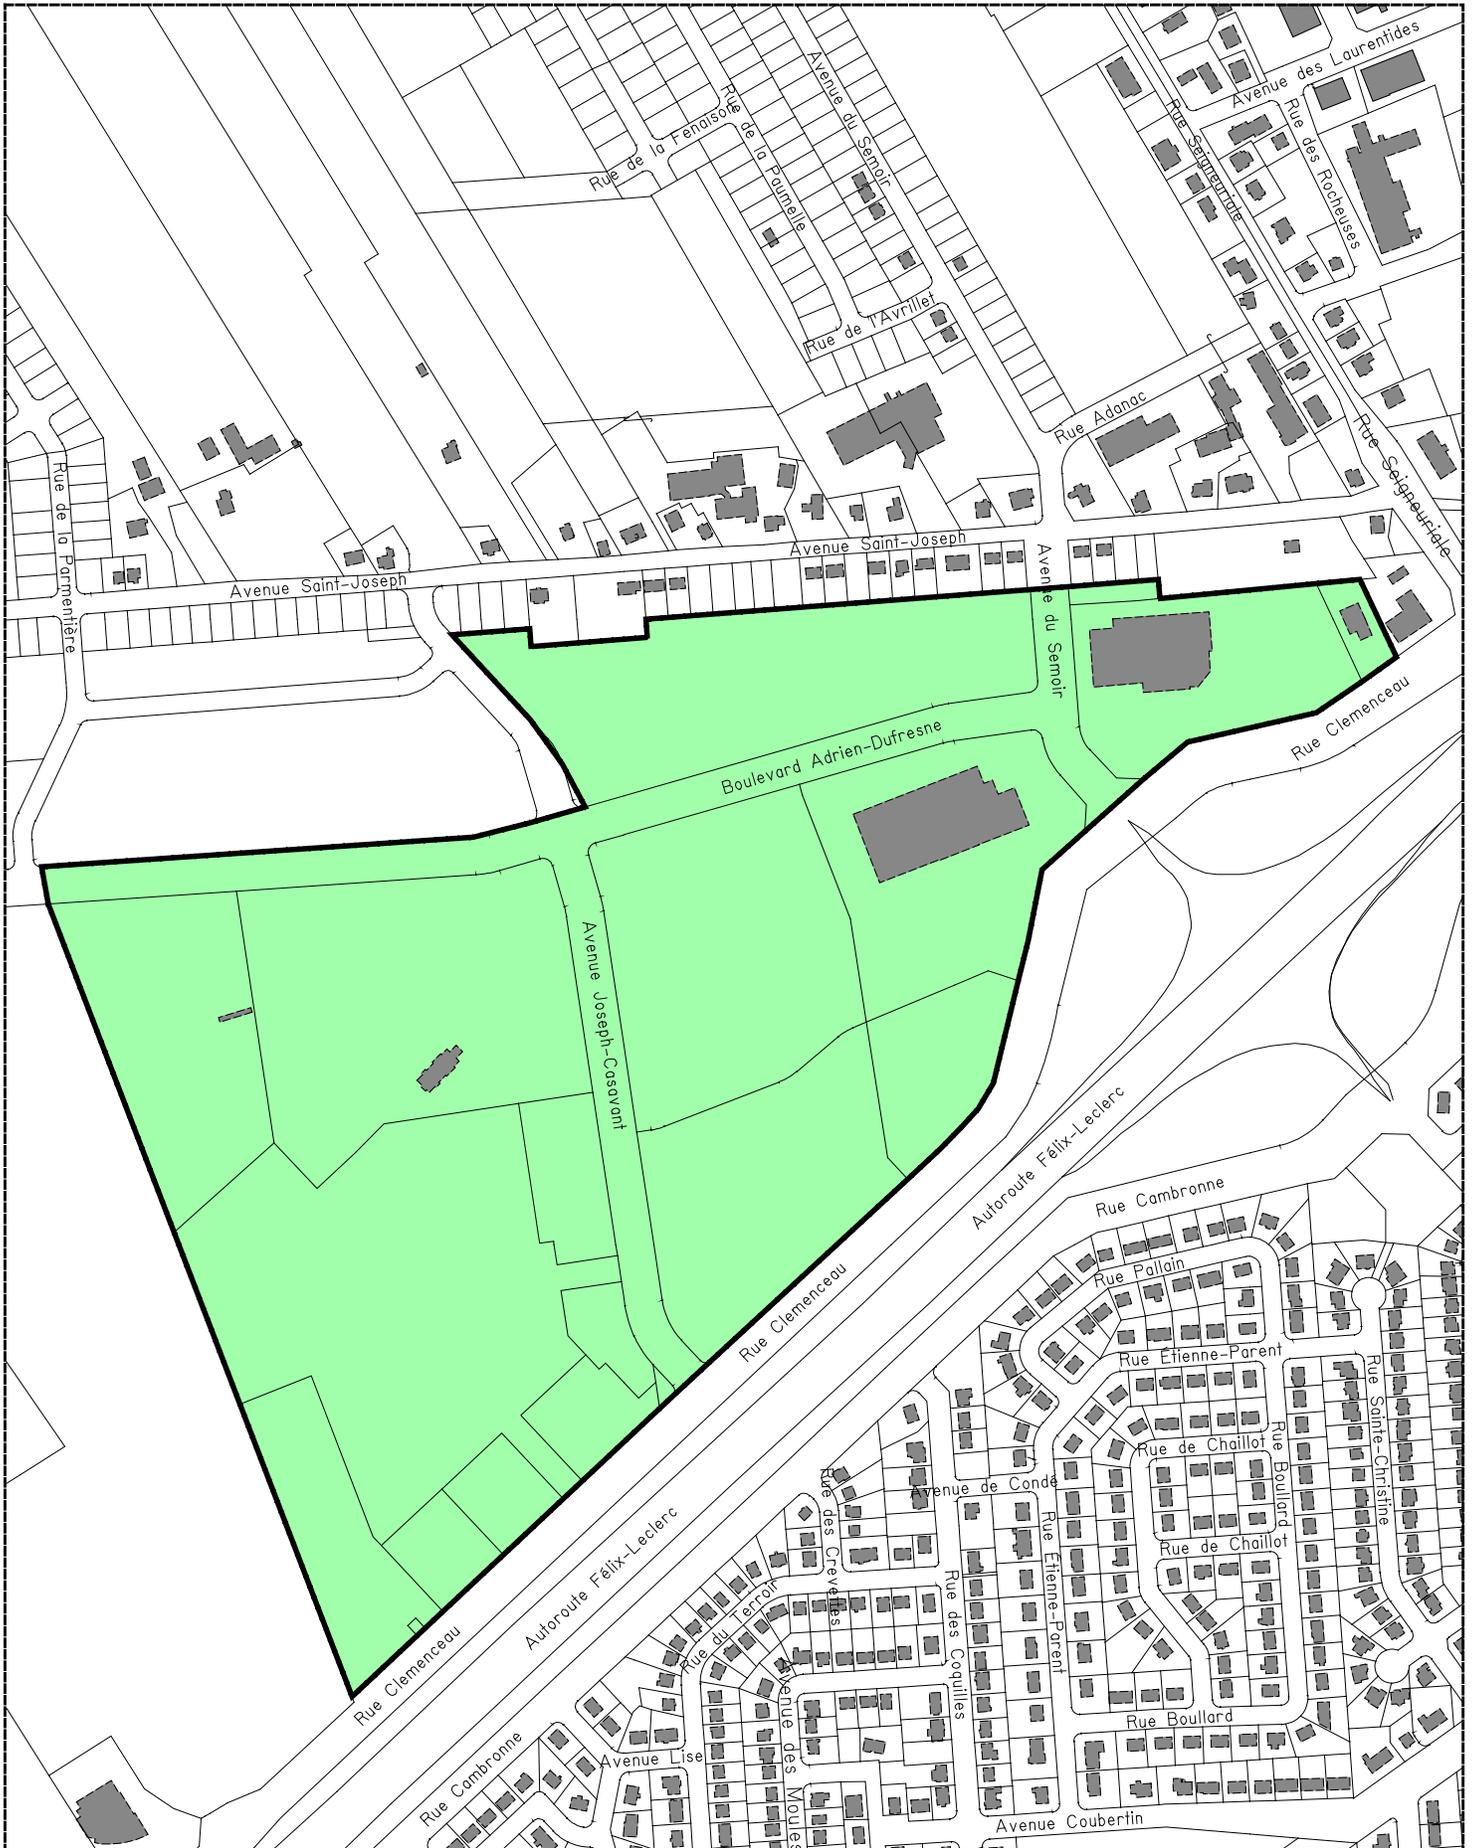

SERVICE DE L'AMÉNAGEMENT  
DU TERRITOIRE  
DIVISION DE L'URBANISME

No de règlement : RVQ-290 - ANNEXE 1

No du plan : RVQ-290-06 Date du plan : 2003-05-30

Échelle : 1:6000






SERVICE DE L'AMÉNAGEMENT  
DU TERRITOIRE  
DIVISION DE L'URBANISME

No de règlement : RVQ-290 - ANNEXE 1  
 No du plan : RVQ-290-07 Date du plan : 2003-05-30  
 Échelle : 1 : 3000



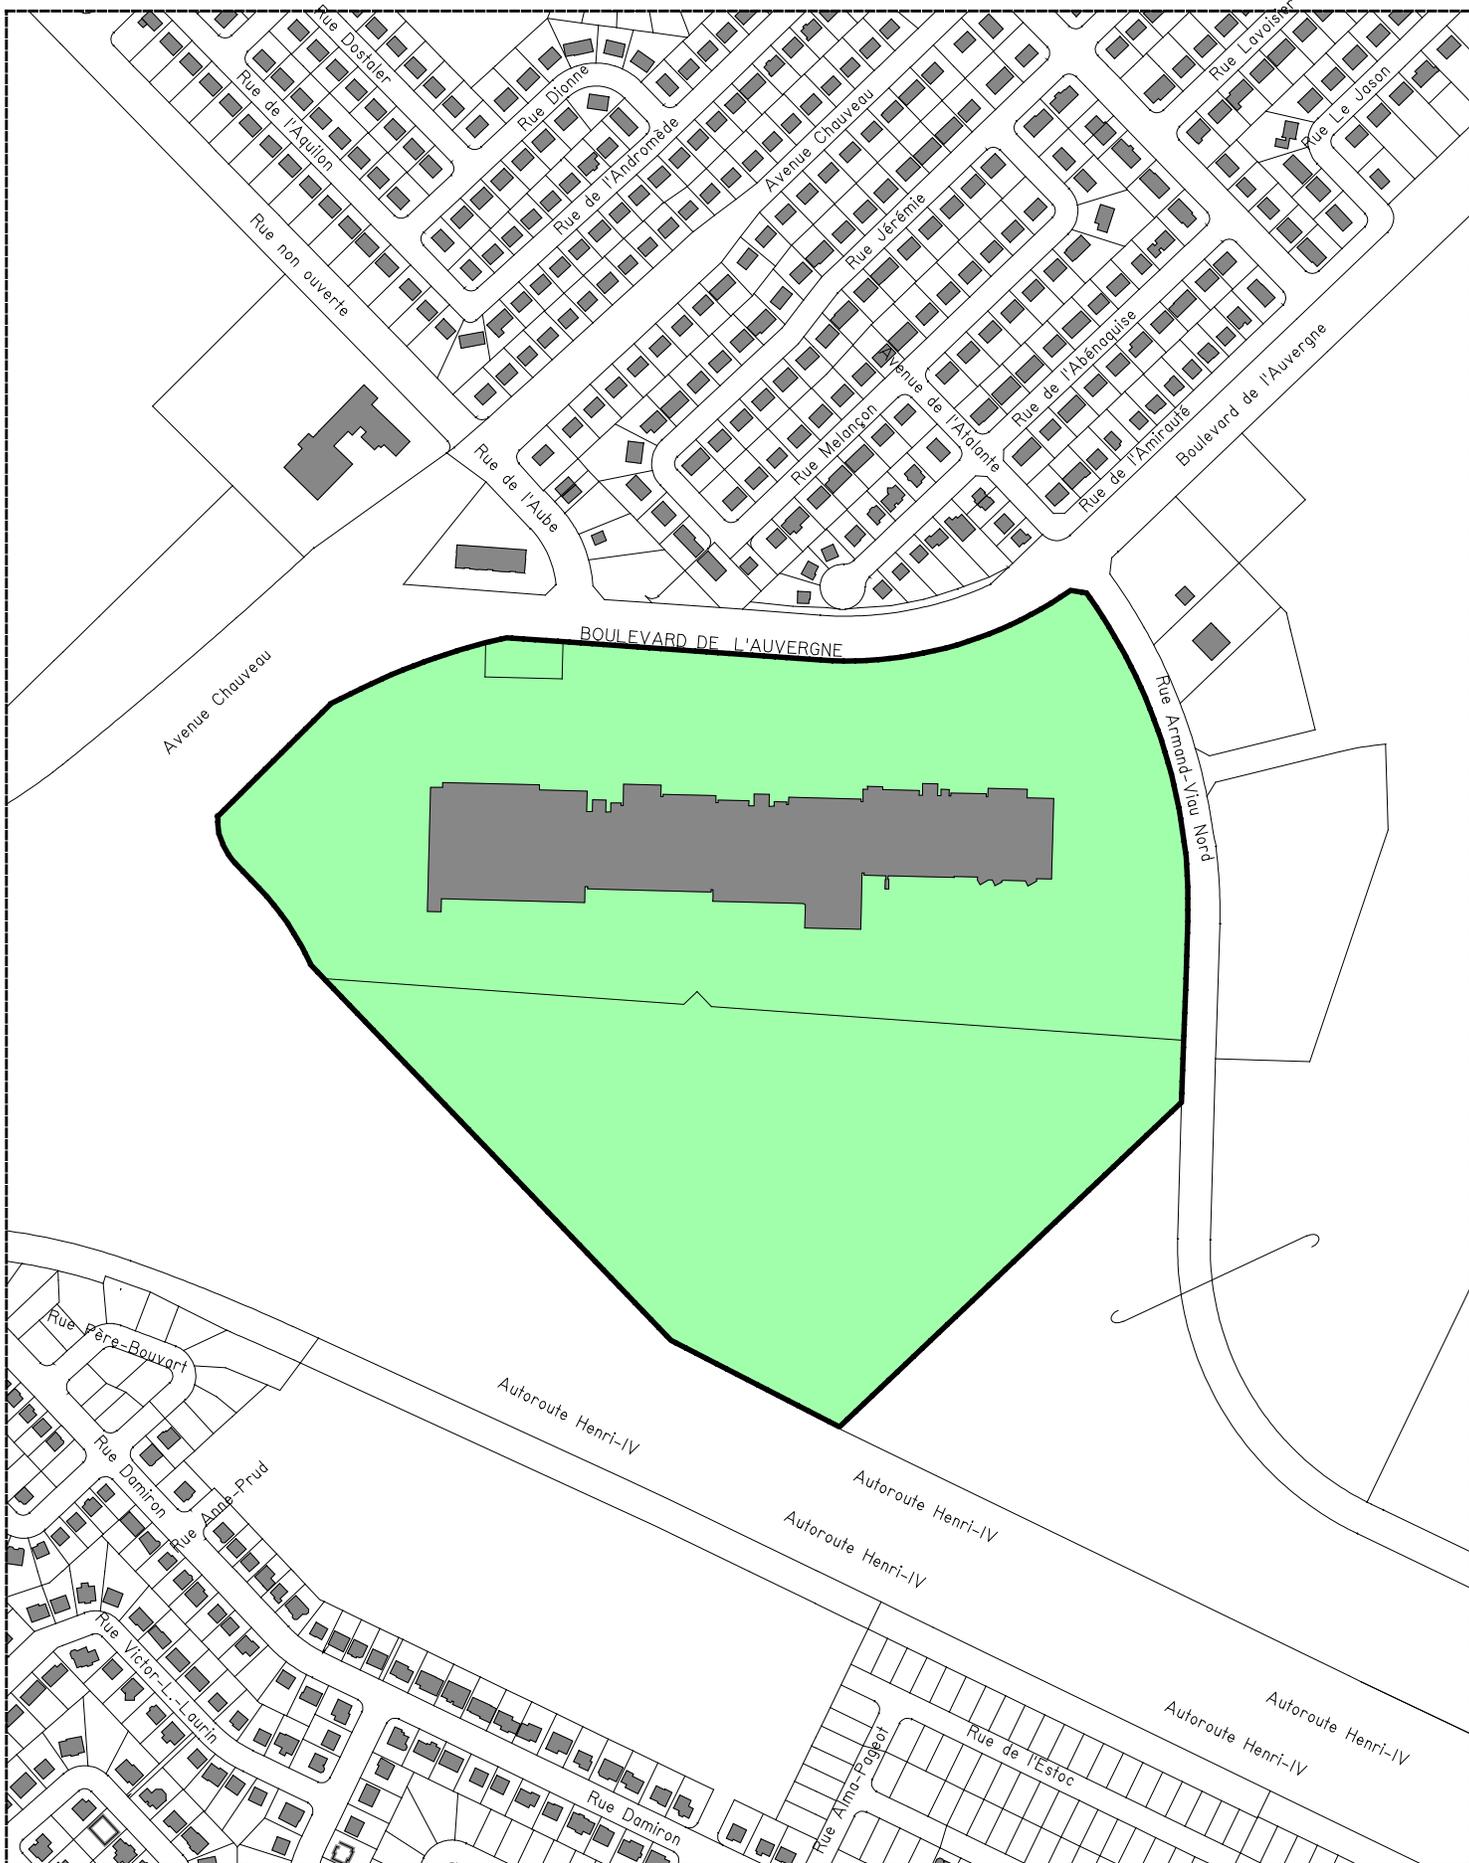

SERVICE DE L'AMÉNAGEMENT  
DU TERRITOIRE  
DIVISION DE L'URBANISME


No de règlement : RVQ-290 - ANNEXE 1

No du plan : RVQ-290-08

Échelle : 1 : 5000

Date du plan : 2003-05-30




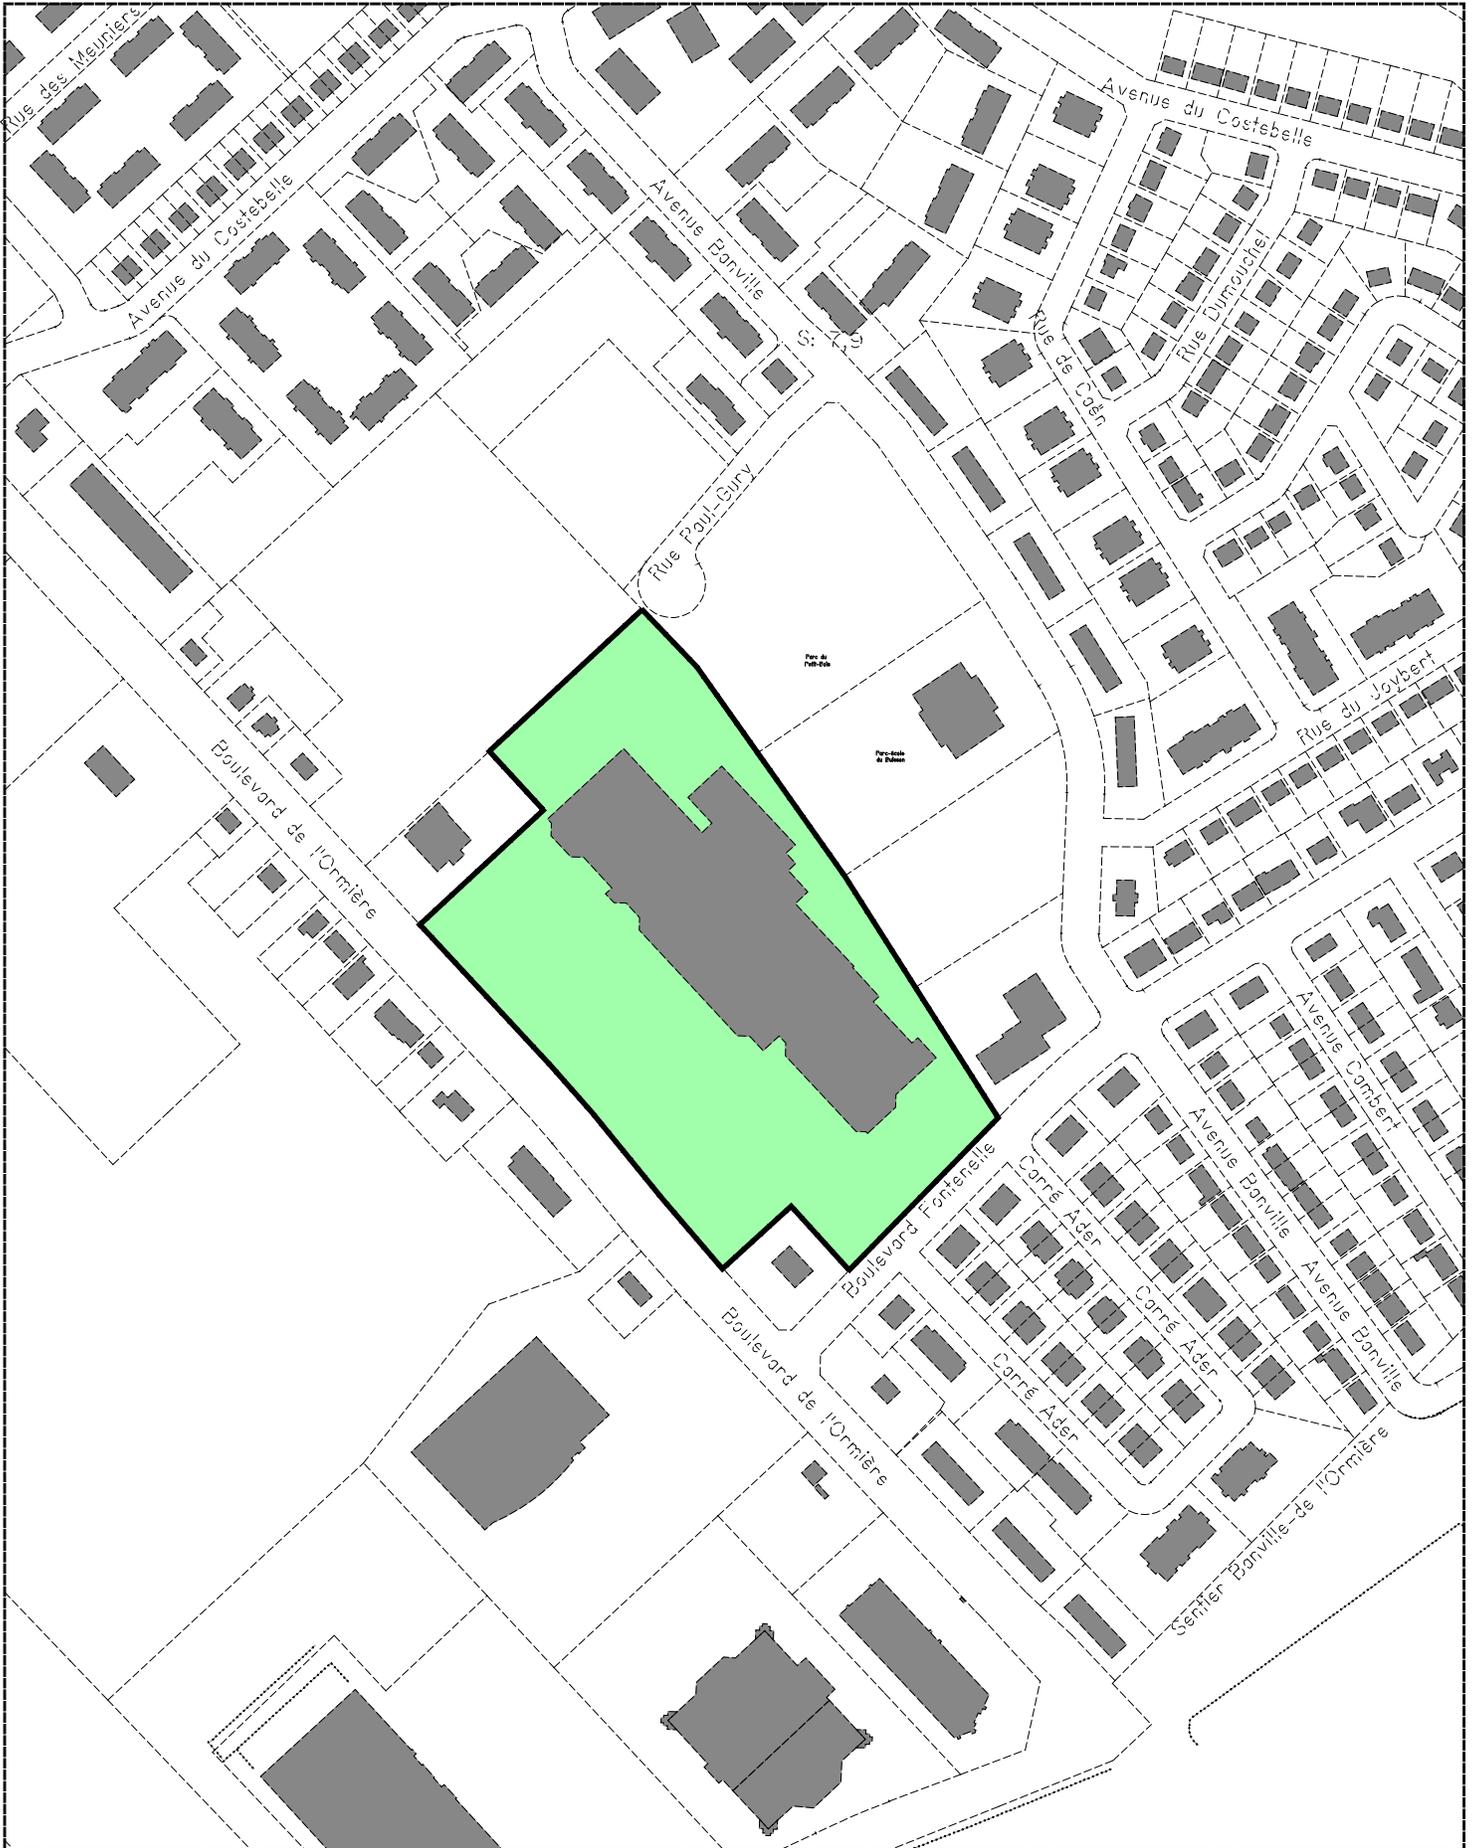

SERVICE DE L'AMÉNAGEMENT  
DU TERRITOIRE  
DIVISION DE L'URBANISME

No de règlement : RVQ-290 - ANNEXE 1  
 No du plan : RVQ-290-09 Date du plan : 2003-05-30  
 Échelle : 1 : 4000



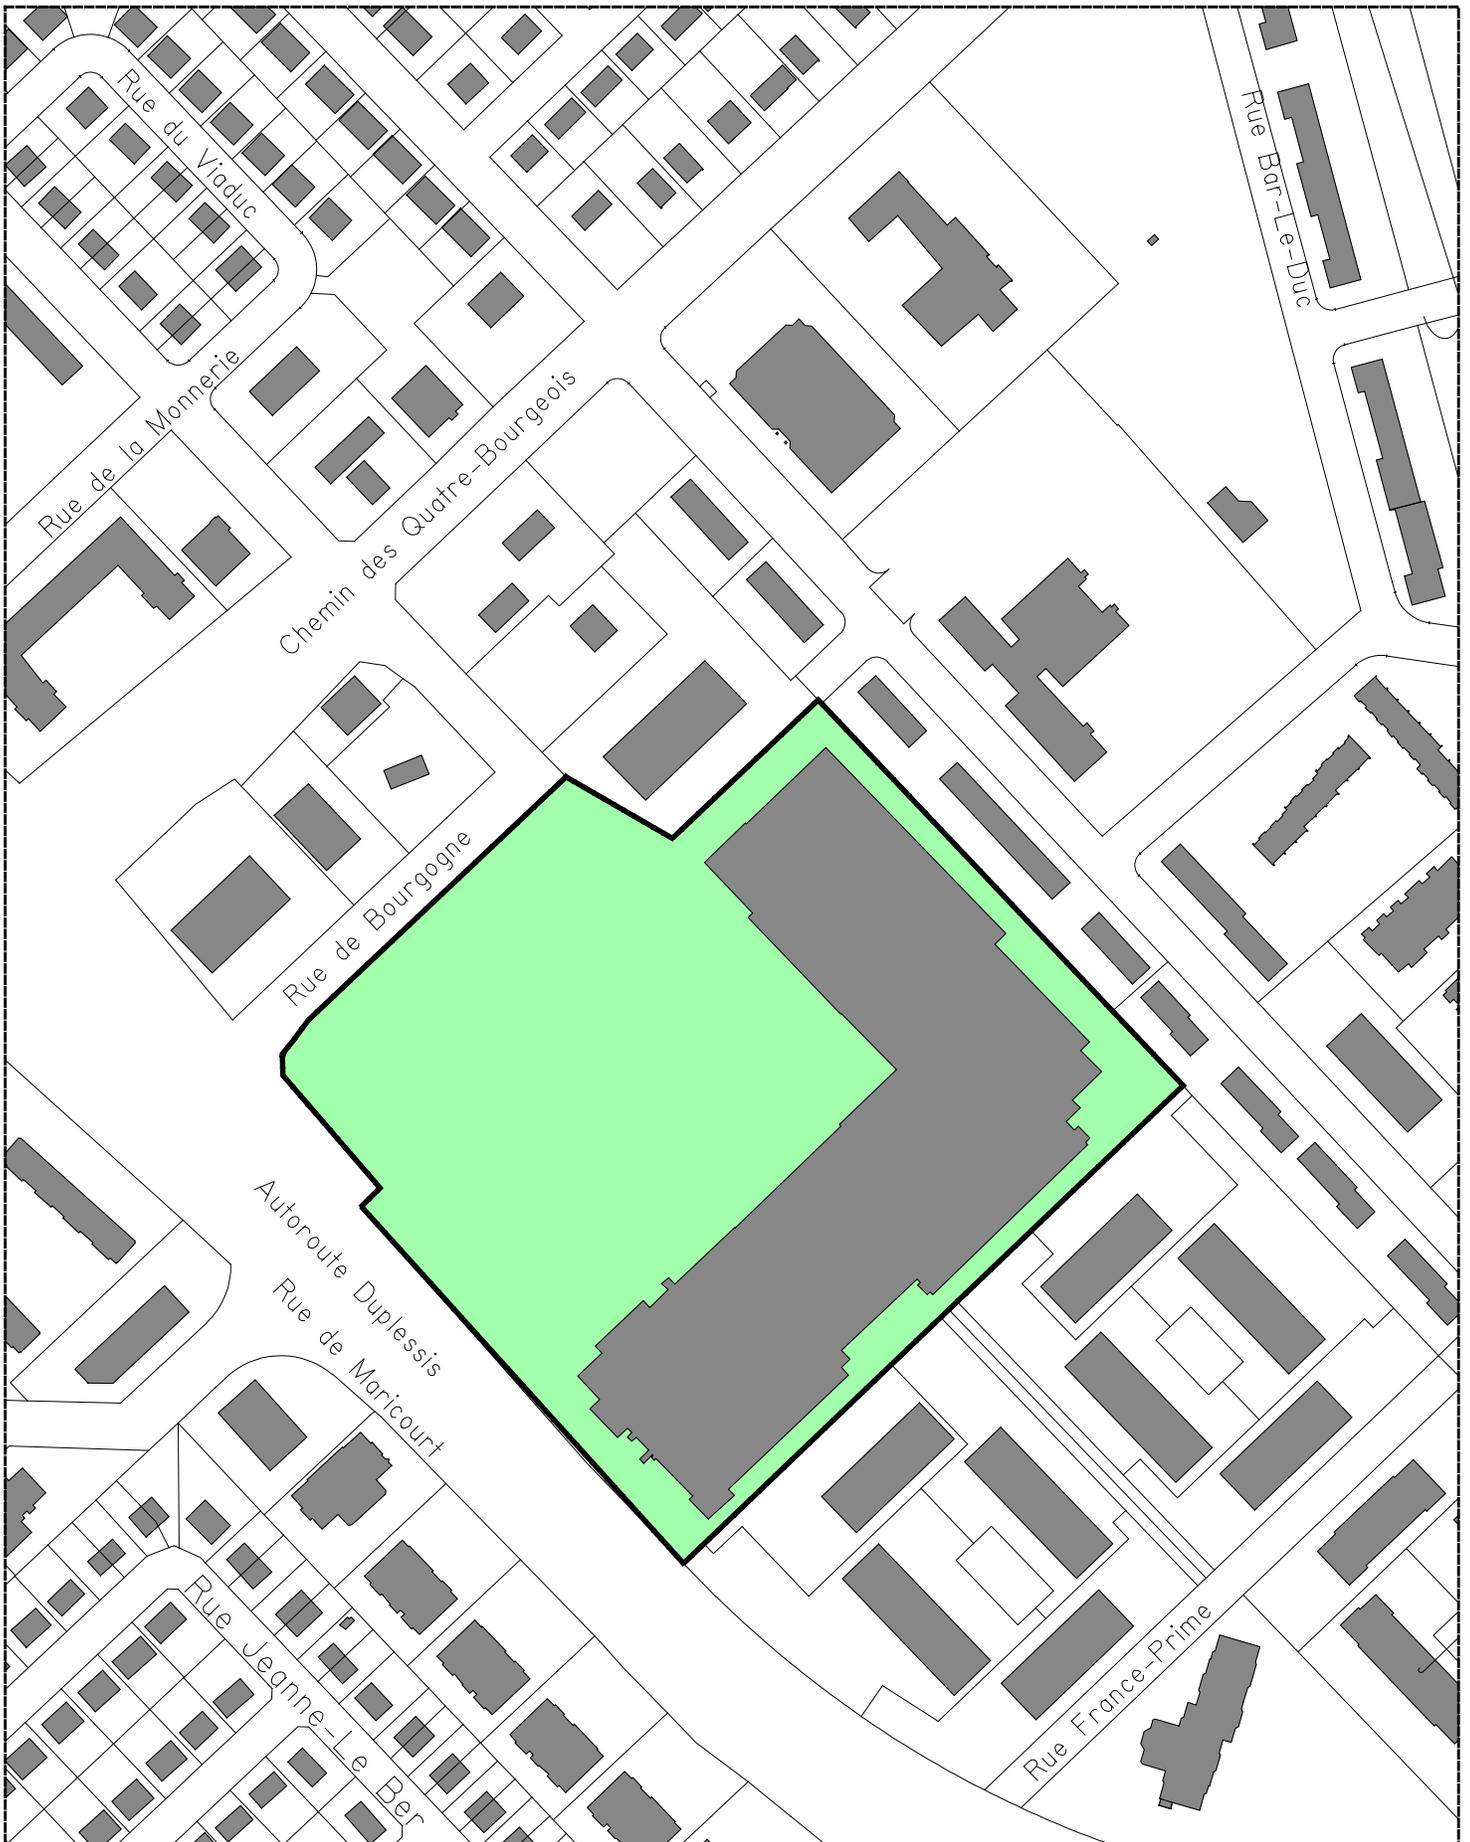


SERVICE DE L'AMÉNAGEMENT  
DU TERRITOIRE  
DIVISION DE L'URBANISME

No de règlement : 290-RVQ - ANNEXE 1  
No du plan : RVQ-290-10  
Échelle : 1 : 3000

Date du plan : 2003-05-30



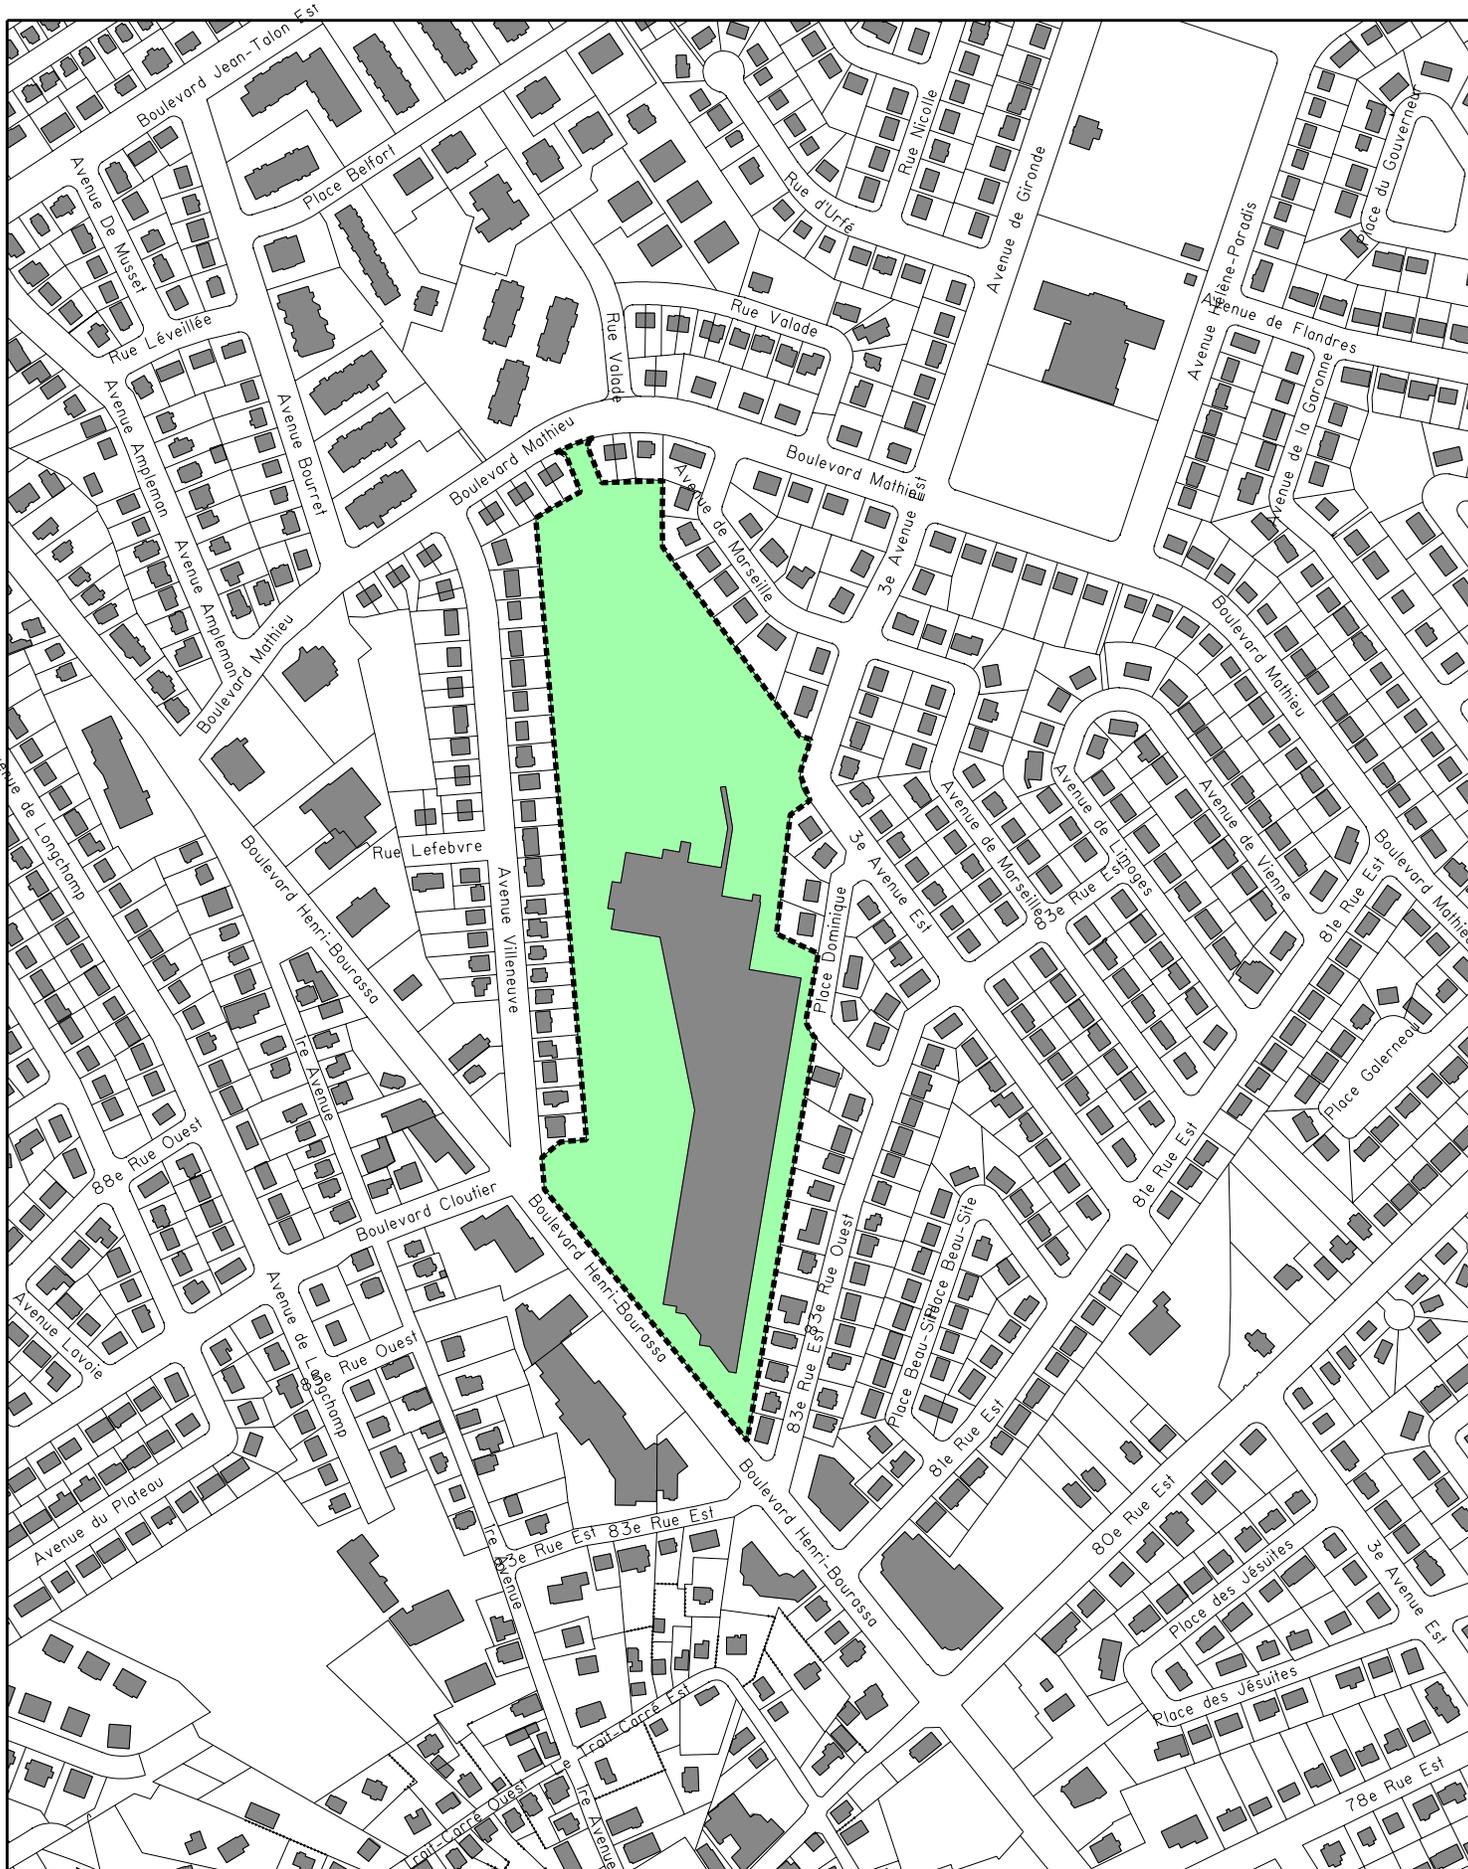


SERVICE DE L'AMÉNAGEMENT  
DU TERRITOIRE  
DIVISION DE L'URBANISME

No de règlement : RVQ-290 - ANNEXE 1  
No du plan : RVQ-290-11  
Échelle : 1 : 5000

Date du plan : 2003-05-30







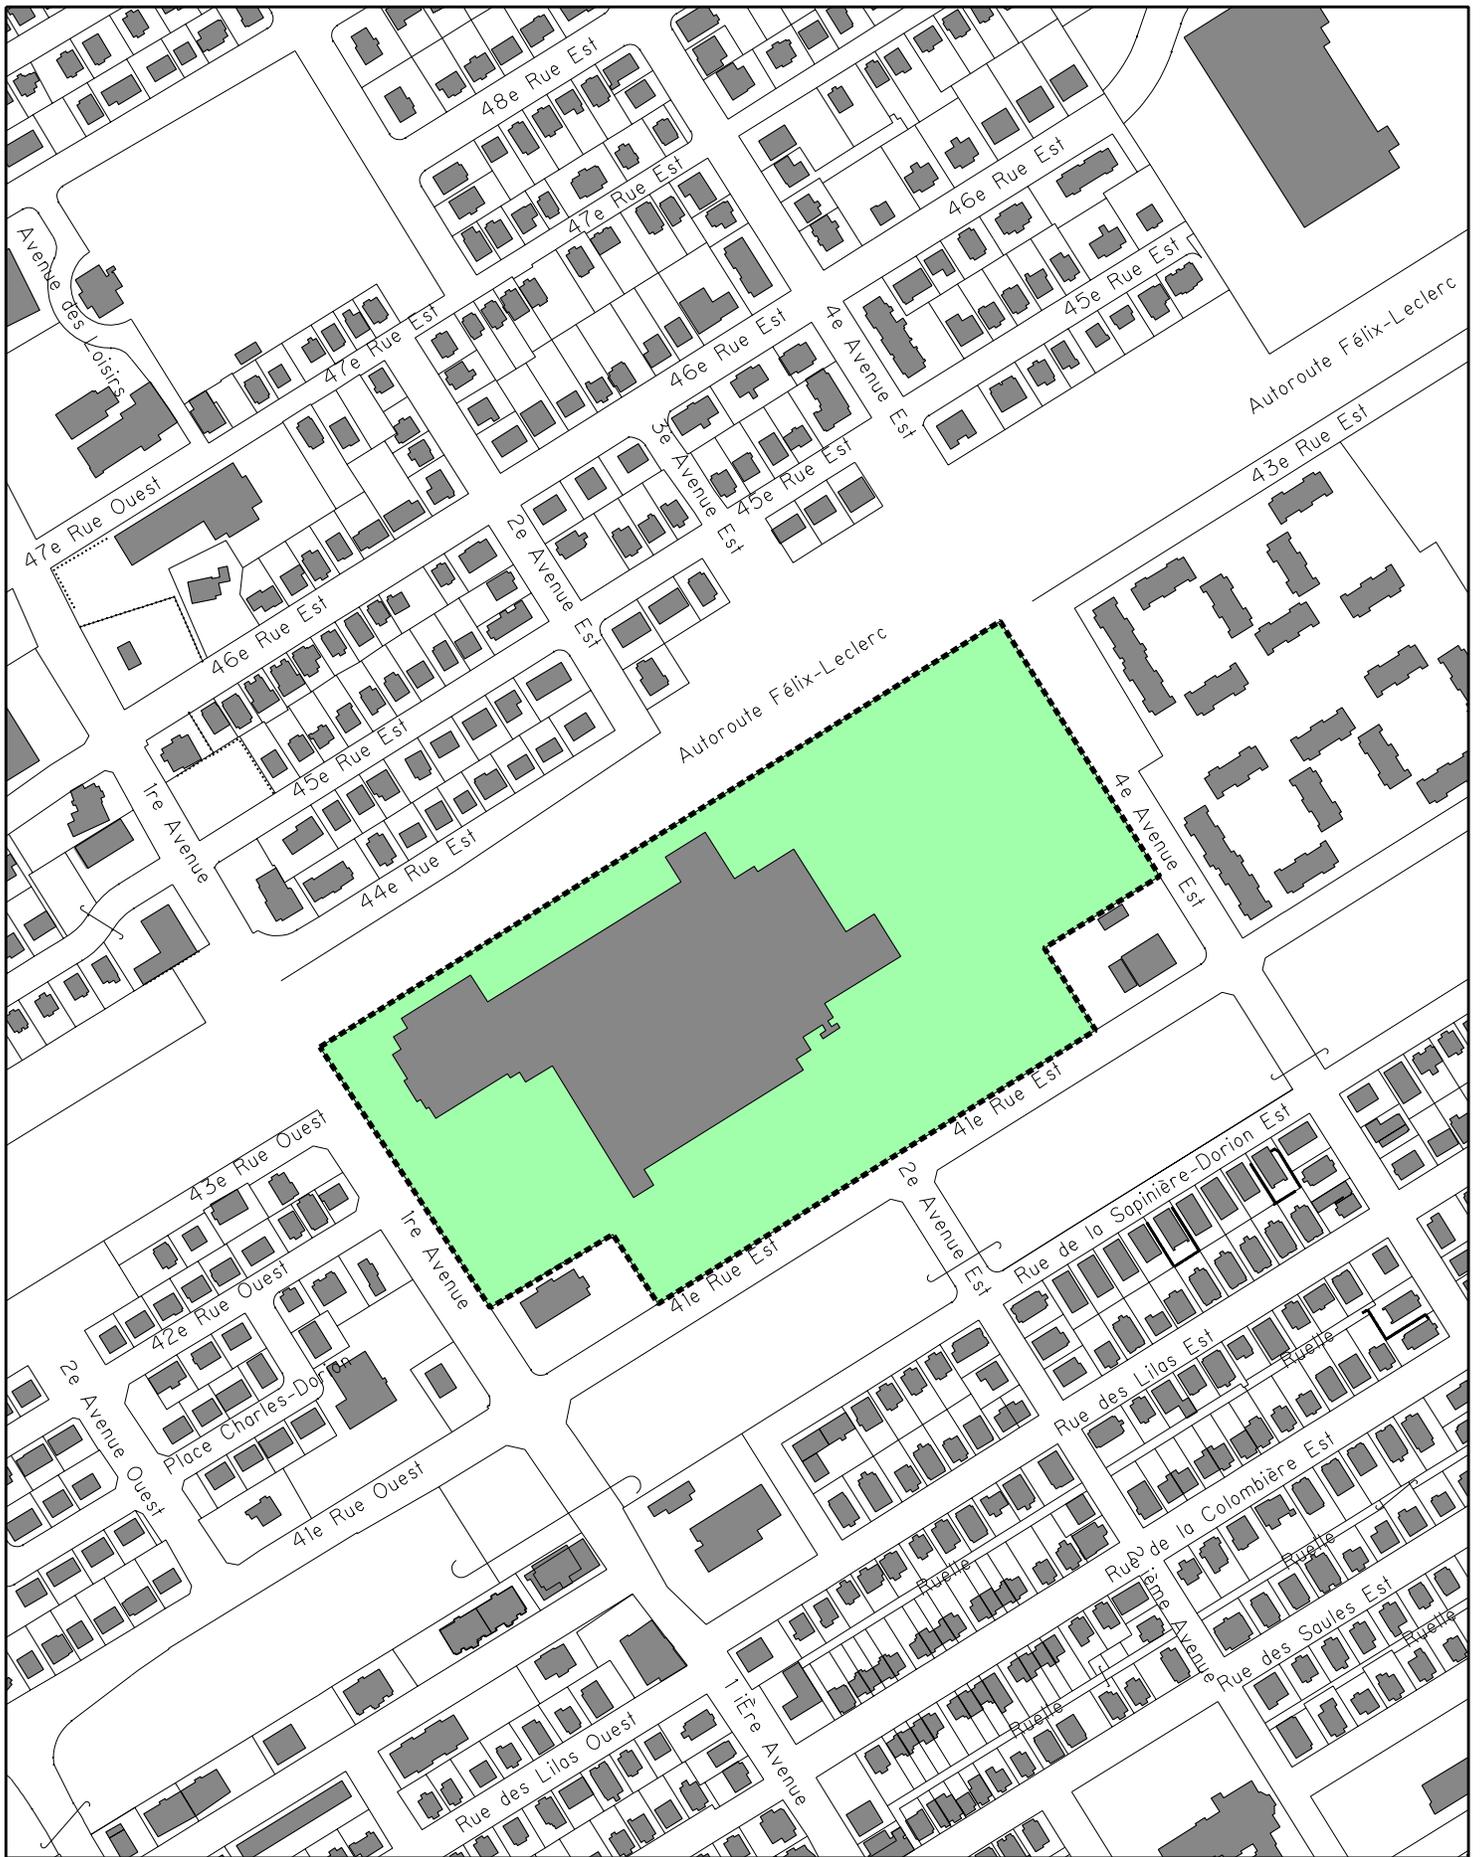

**SERVICE DE L'AMÉNAGEMENT  
DU TERRITOIRE**  
DIVISION DE L'URBANISME

No de règlement : RVQ-290 - ANNEXE 1  
 No du plan : RVQ-290-13      Date du plan : 2003-05-30  
 Échelle : 1 : 4000

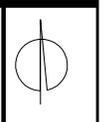

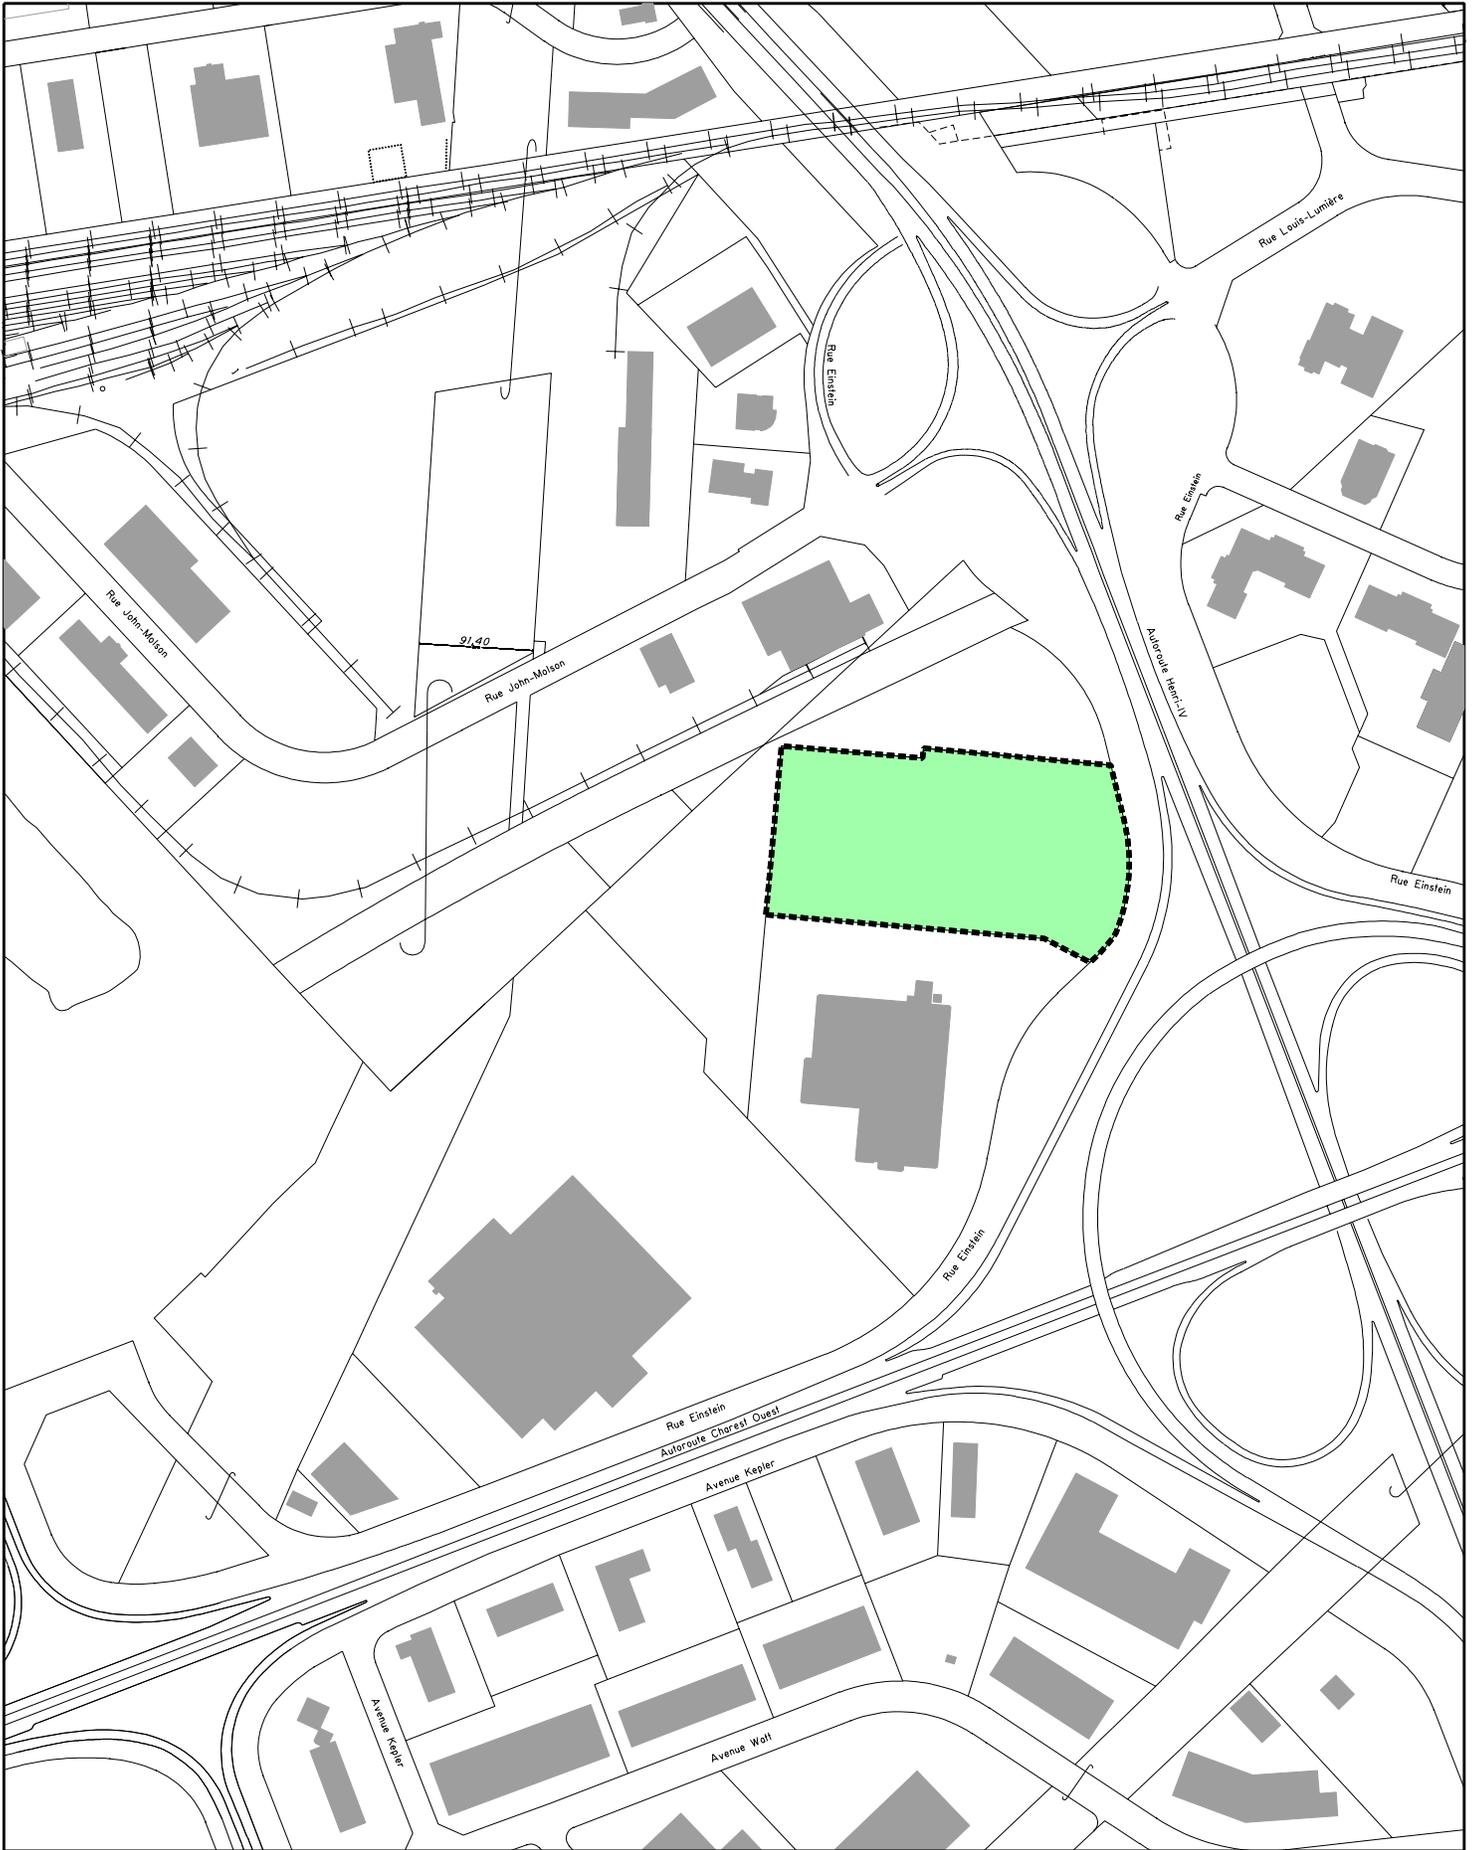


SERVICE DE L'AMÉNAGEMENT  
DU TERRITOIRE  
DIVISION DE L'URBANISME

No de règlement : RVQ-290 - ANNEXE I

No du plan : RVQ-290-14      Date du plan : 2003-05-30

Échelle : 1:6000



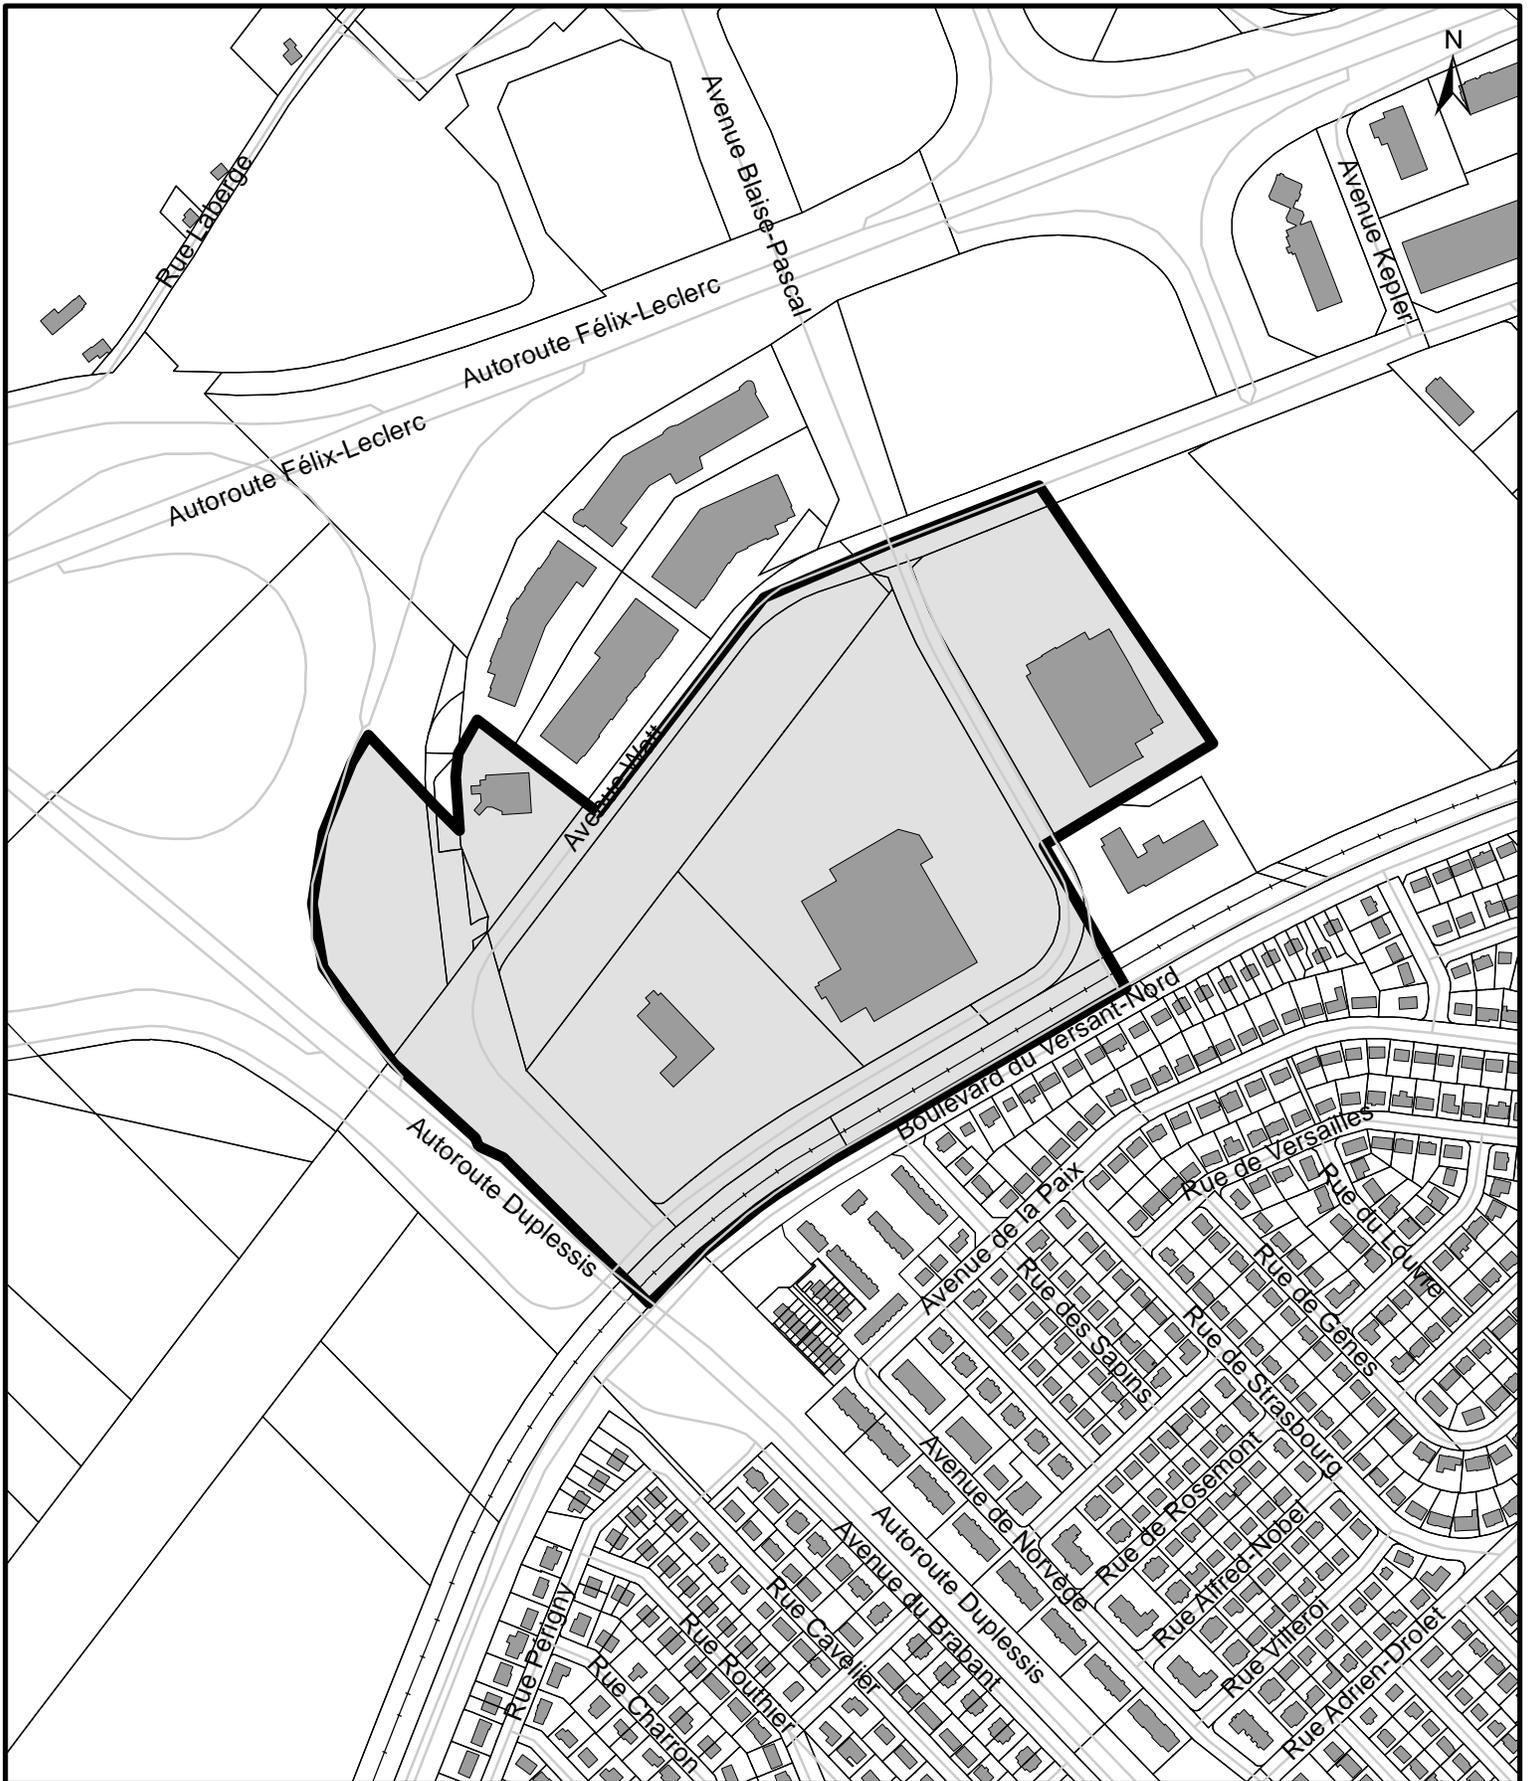

**RÈGLEMENT R.A.V.Q. 100 ANNEXE I**

**SERVICE DE L'AMÉNAGEMENT  
DU TERRITOIRE  
DIVISION DE L'URBANISME**

Date du plan : 2007-05-01

No du plan : RAVQ100A01


No du règlement : RAVQ-100

Mise en vigueur : \_\_\_\_\_

Préparé par : M.M.

Échelle : 1:6 000

Directeur  
Service de l'aménagement du territoire

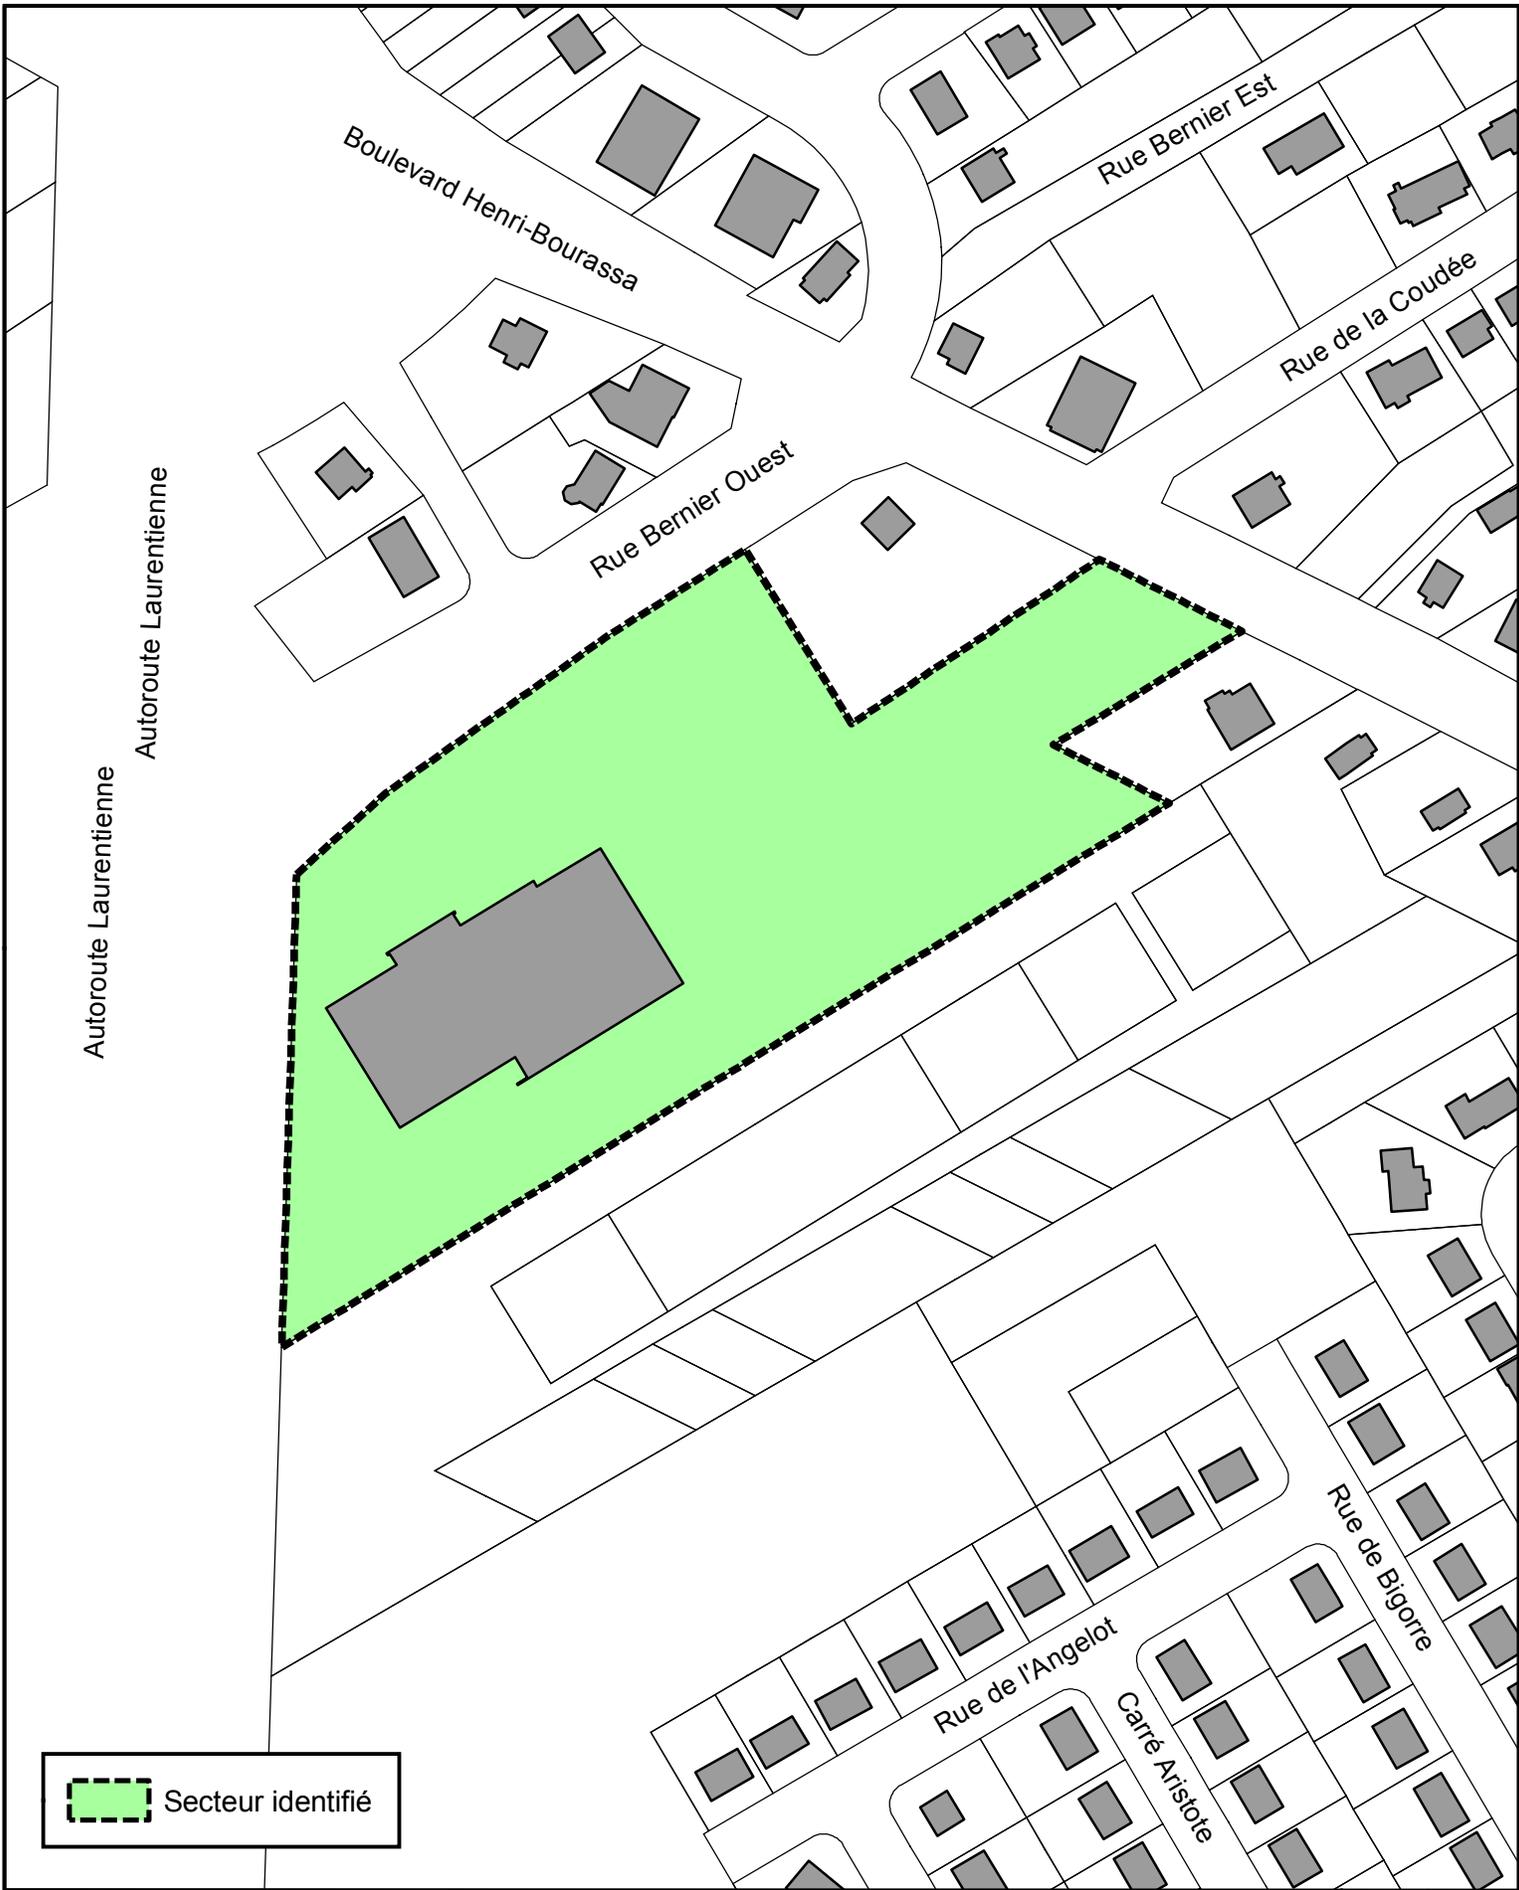

Autoroute Laurentienne

Boulevard Henri-Bourassa

Rue Bernier Est

Rue de la Coudée

Rue Bernier Ouest

Rue de Bigorre

Rue de l'Angelot

Carré Aristote

 Secteur identifié




**SERVICE DE L'AMÉNAGEMENT  
DU TERRITOIRE**  
DIVISION DE L'URBANISME

No du règlement : R.A.V.Q.623  
No du plan : RAVQ623A01  
Échelle : 1:2 000

Date du plan : 2011-01-21



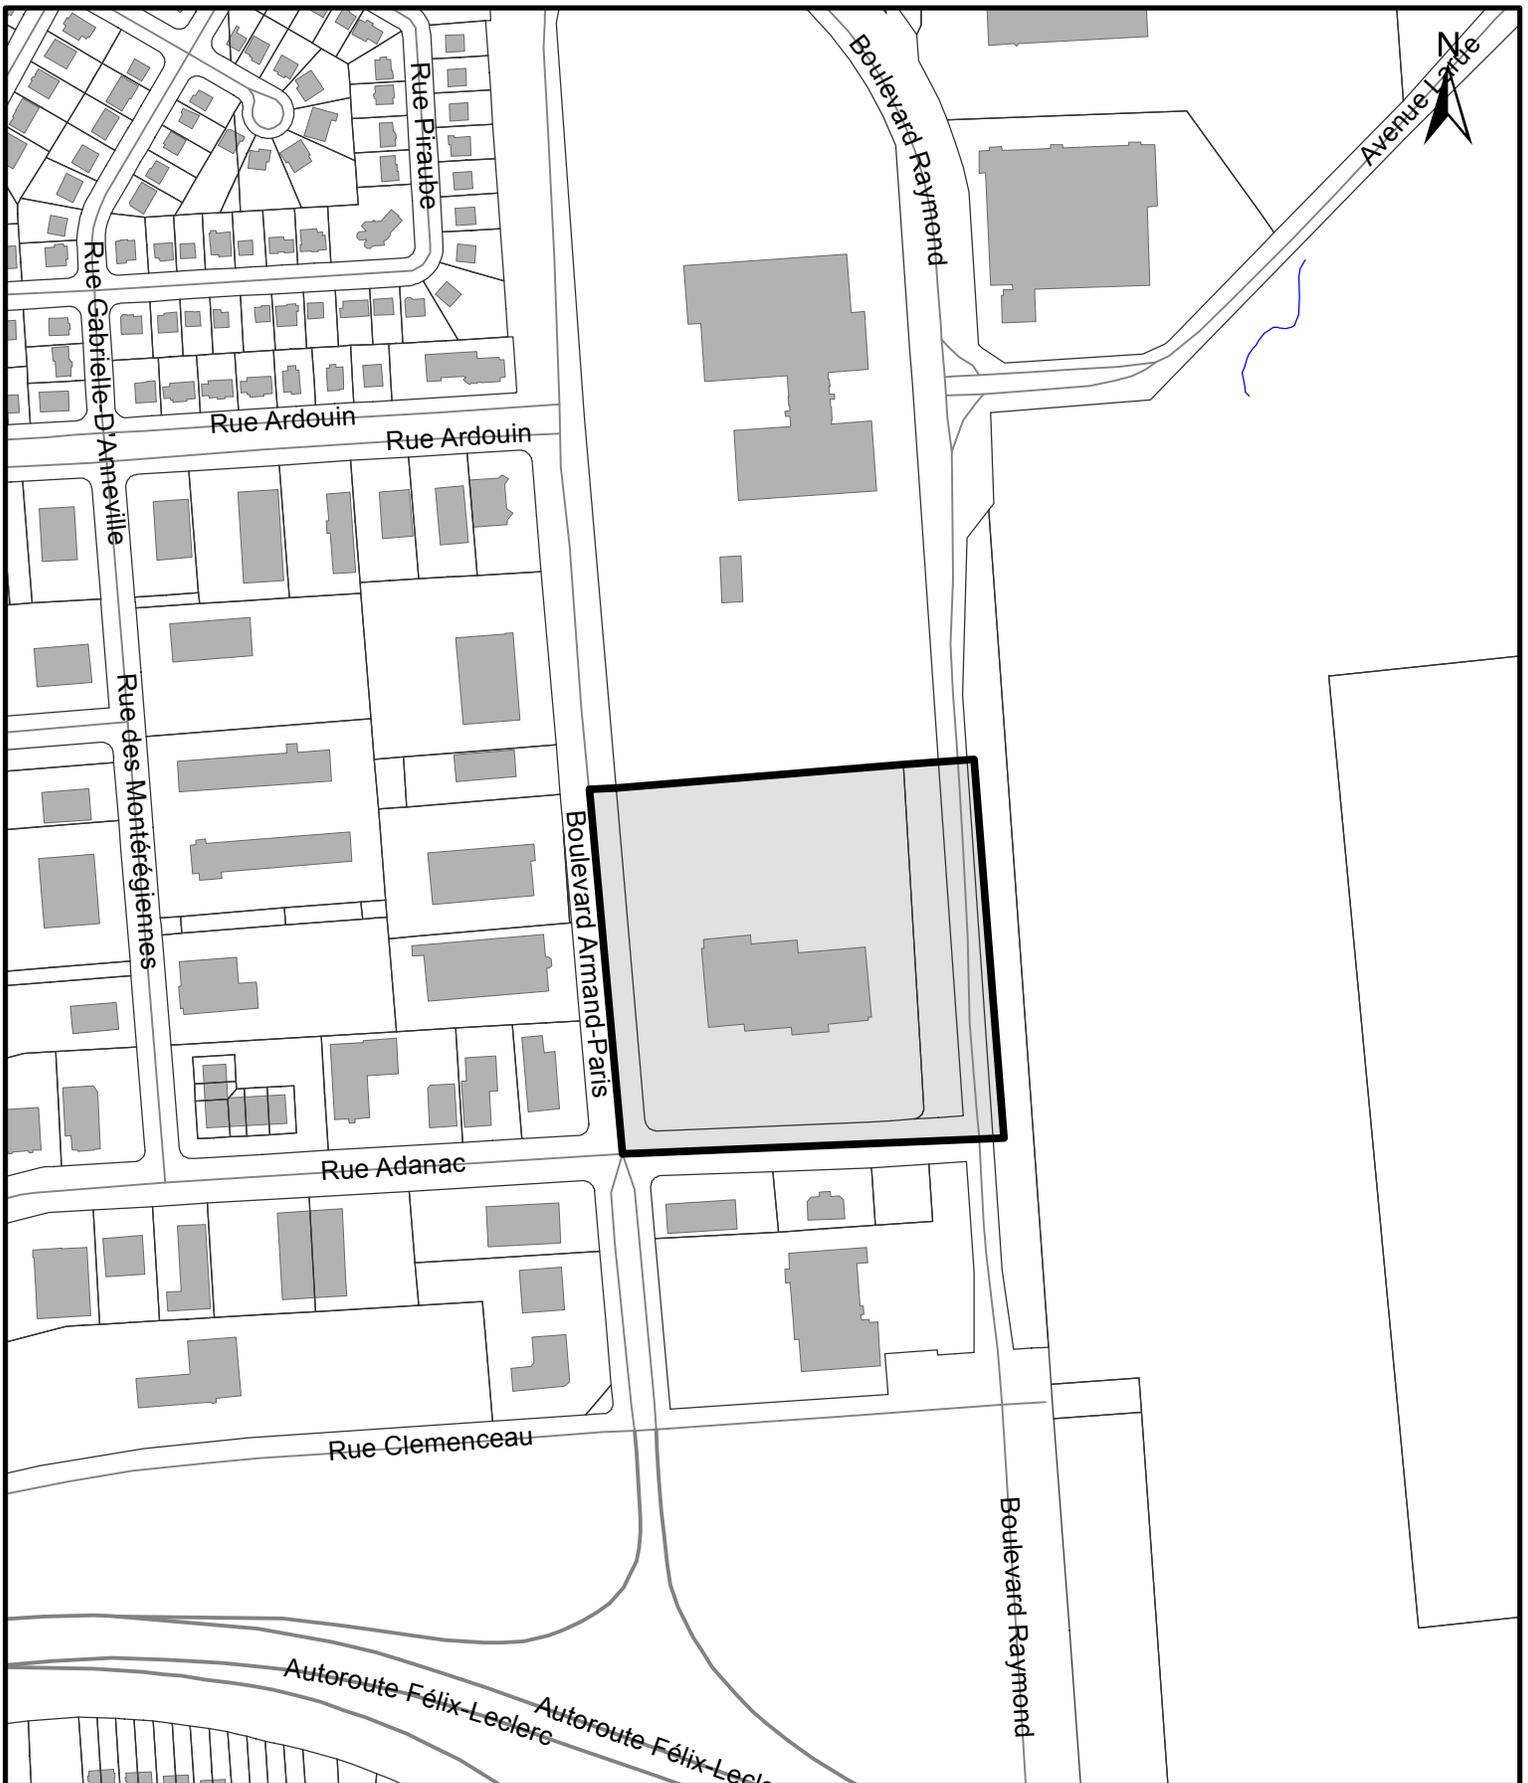


**RÈGLEMENT R.V.Q.290 – ANNEXE 1**

**SERVICE DE L'AMÉNAGEMENT  
DU TERRITOIRE  
DIVISION DE L'URBANISME**

Date du plan : 2013-07-15  
 No du règlement : R.A.V.Q.841  
 Préparé par : M.M.

No du plan : RAVQ841A01  
 Échelle : 1:4 000

\_\_\_\_\_  
 Directeur  
 Service de l'aménagement du territoire

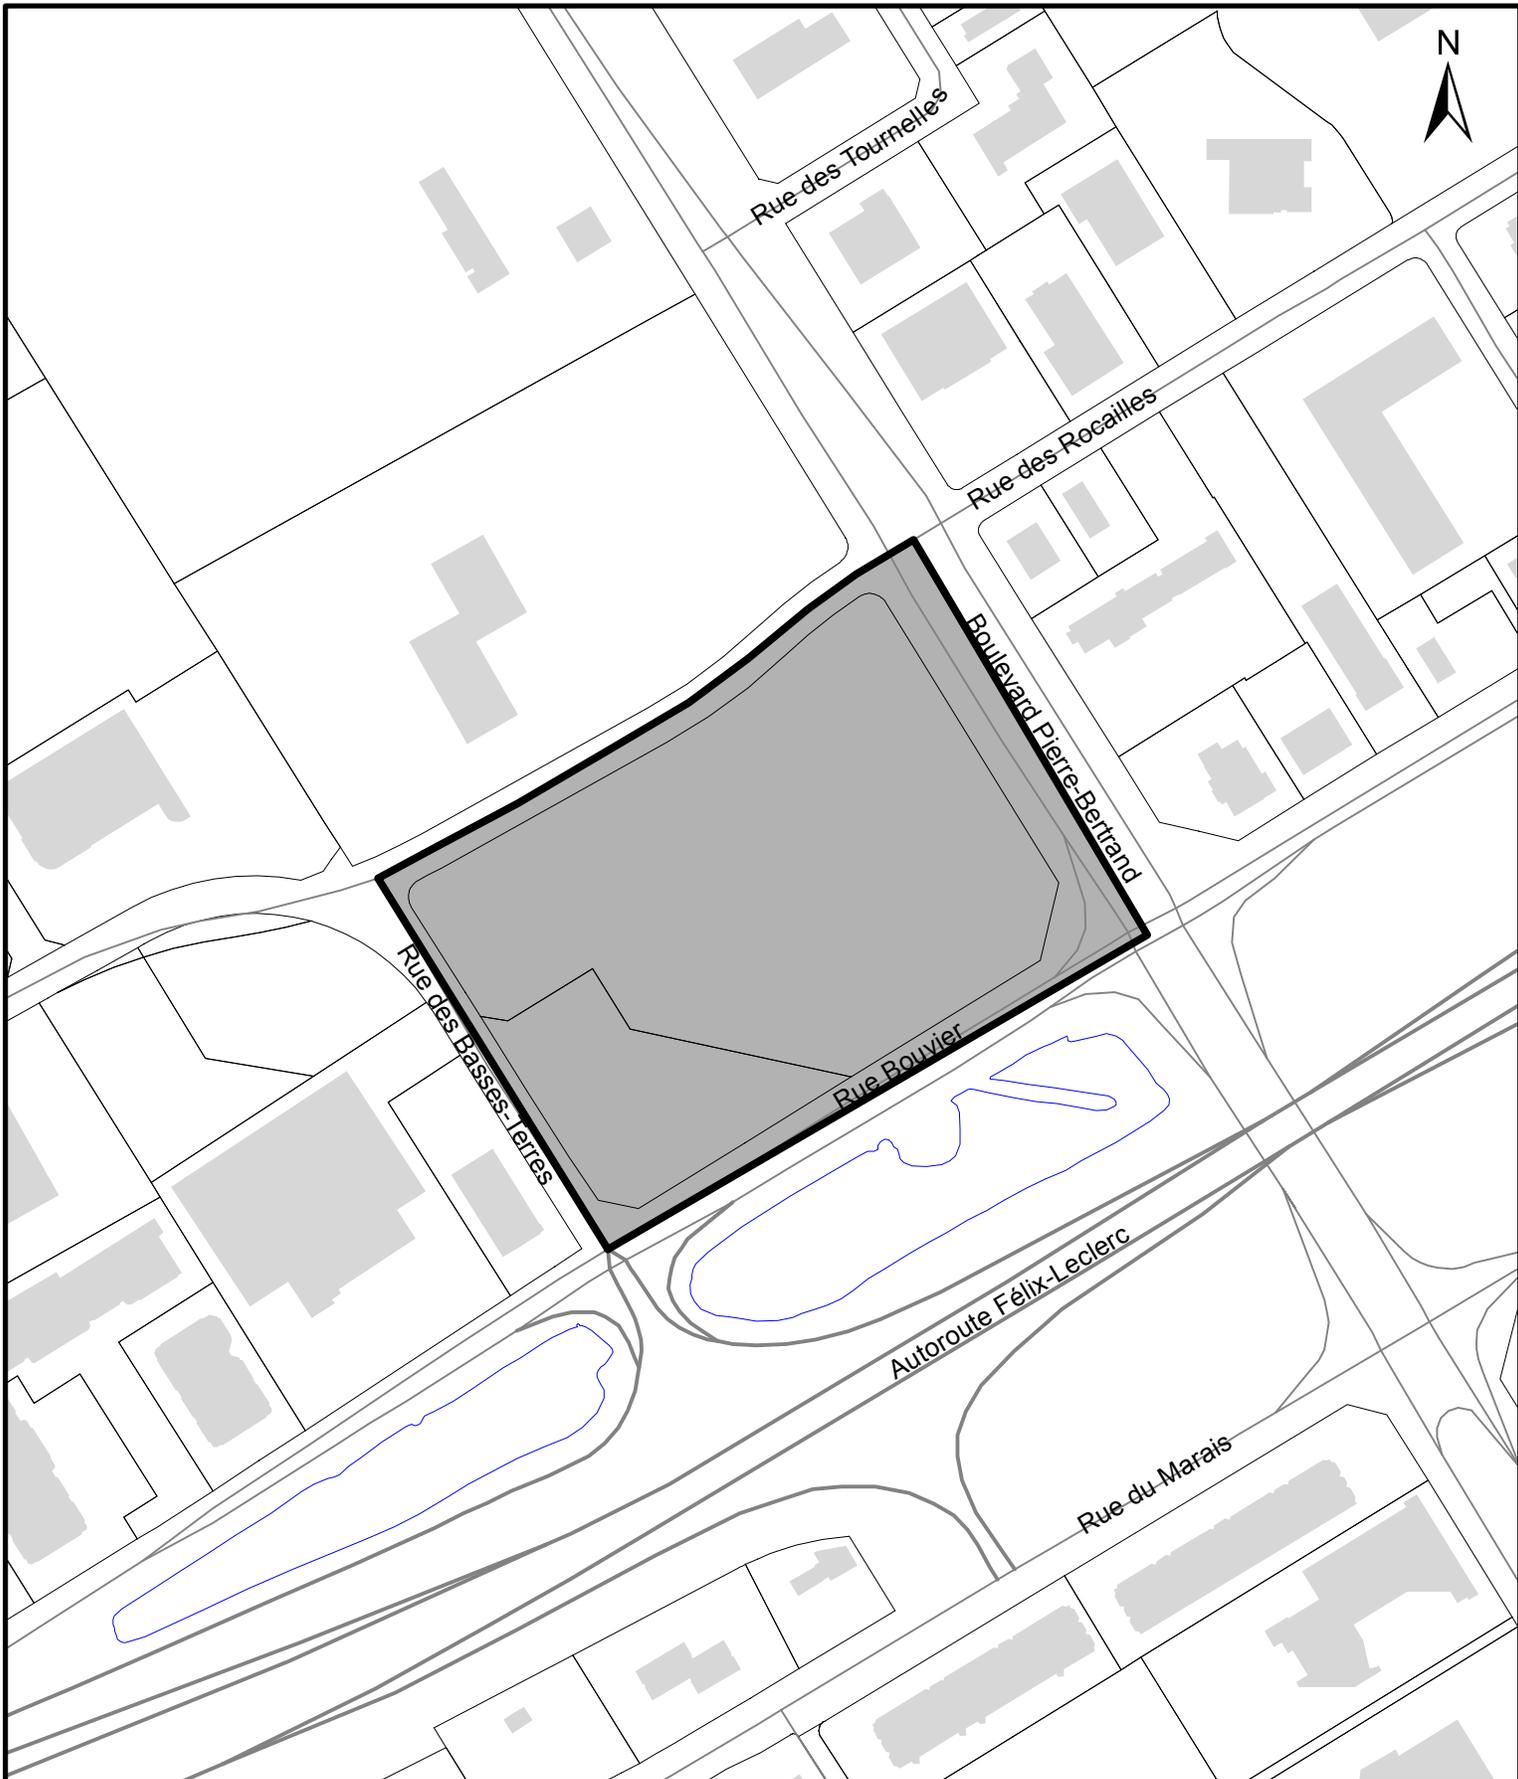

SERVICE DE L'AMÉNAGEMENT  
DU TERRITOIRE  
DIVISION DE L'URBANISME

### RÈGLEMENT R.V.Q.290 – ANNEXE 1

Date du plan : 2014-09-03

Échelle : 1:4 000

Préparé par : M.M.

No du règlement : R.A.V.Q.927

No du plan : RAVQ927A01