


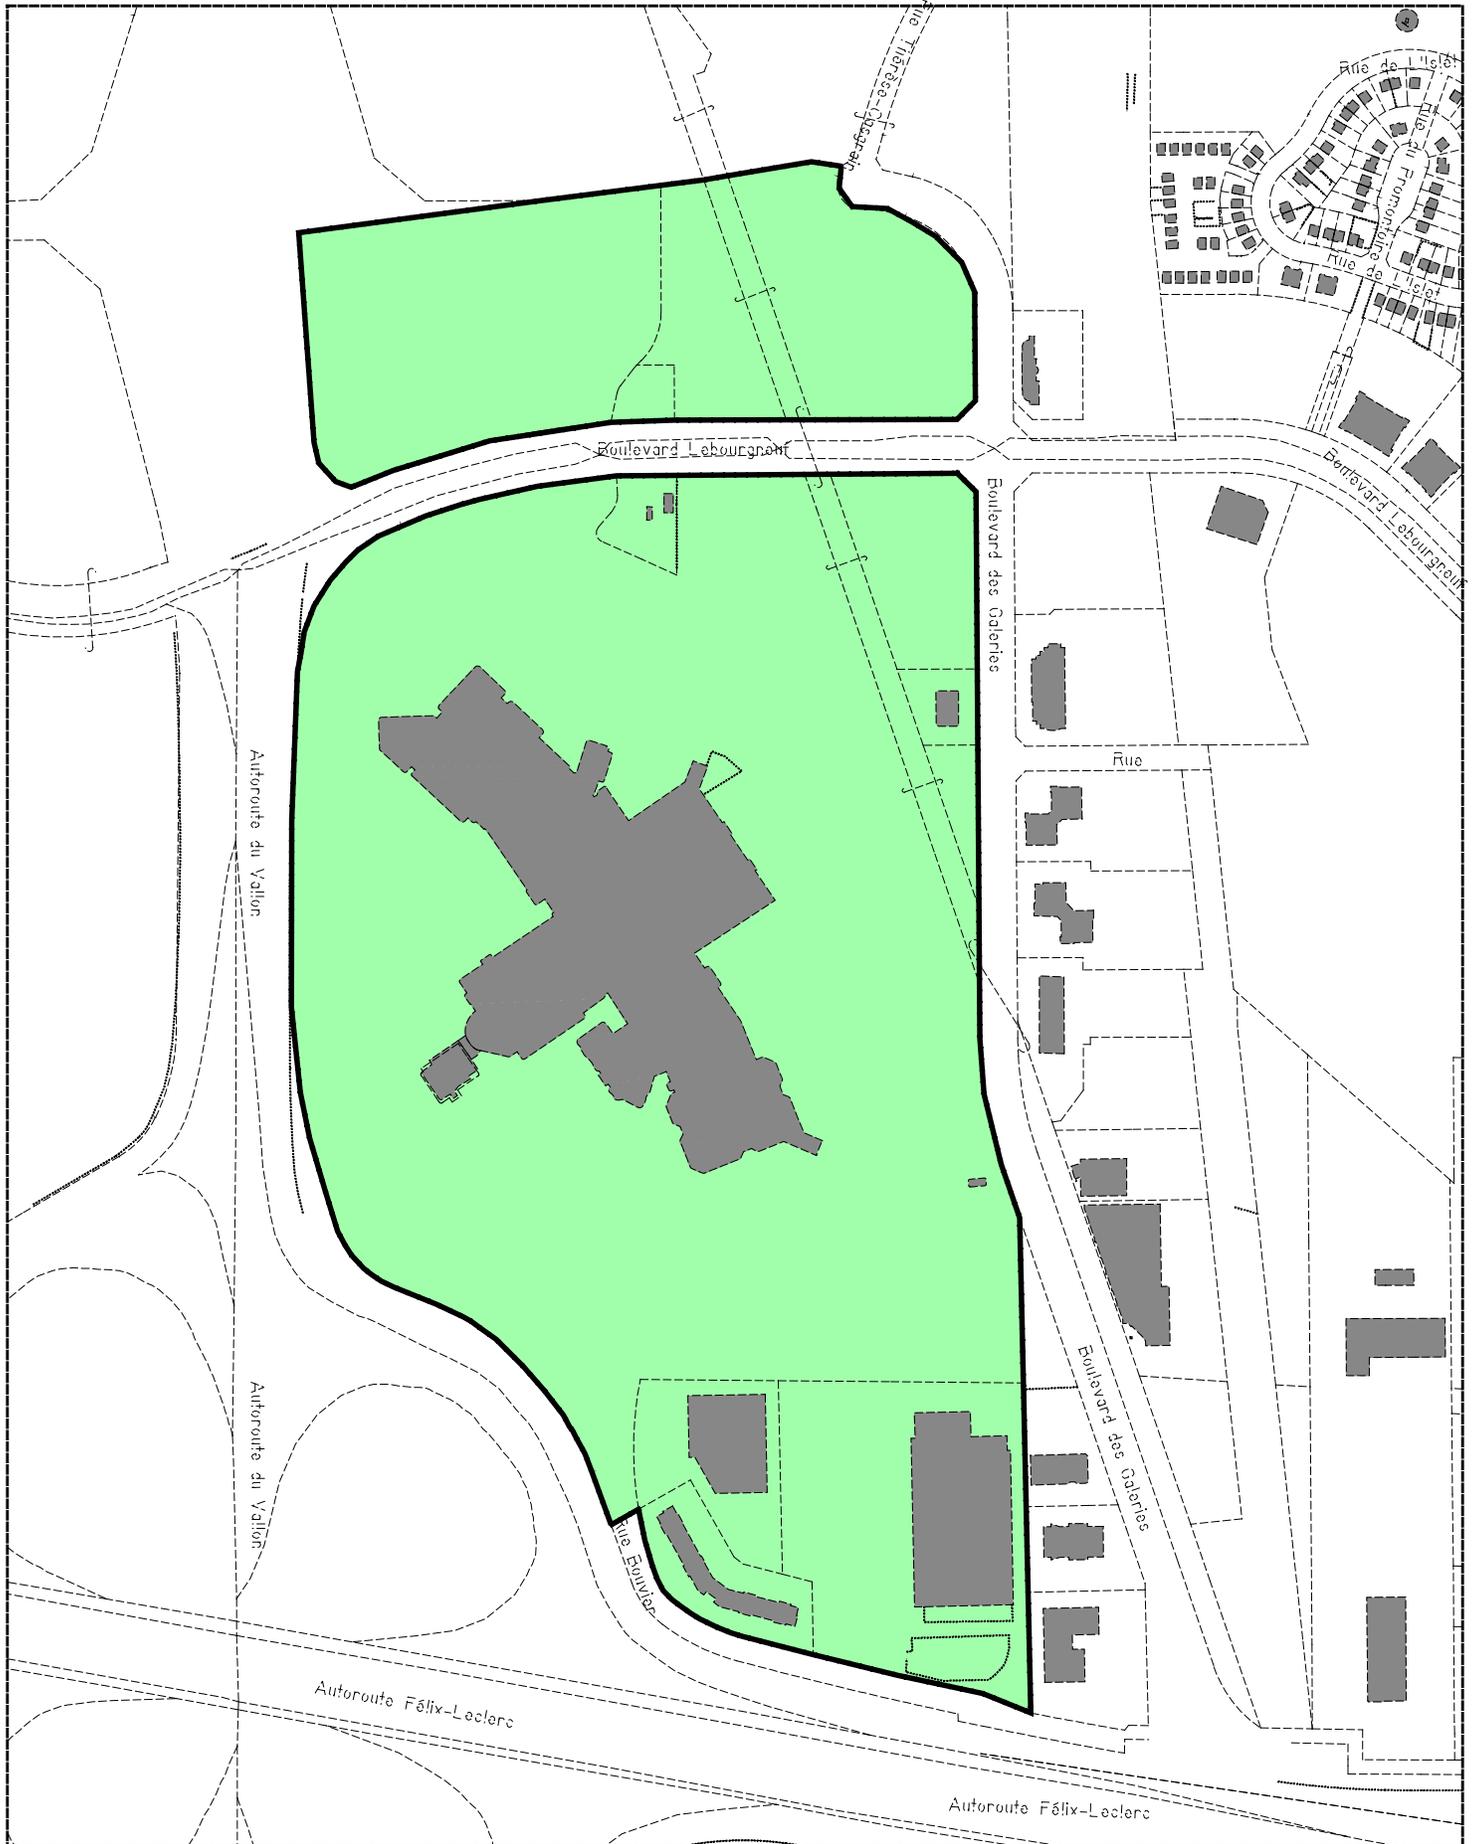

SERVICE DE L'AMÉNAGEMENT
DU TERRITOIRE
DIVISION DE L'URBANISME

No de règlement : RVQ-290 - ANNEXE I
No du plan : RVQ-290-02 Date du plan : 2003-05-30
Échelle : 1:6000






SERVICE DE L'AMÉNAGEMENT
DU TERRITOIRE
DIVISION DE L'URBANISME

No de règlement : RVQ-290 - ANNEXE 1
 No du plan : RVQ-290-03 Date du plan : 2003-05-30
 Échelle : 1:6000



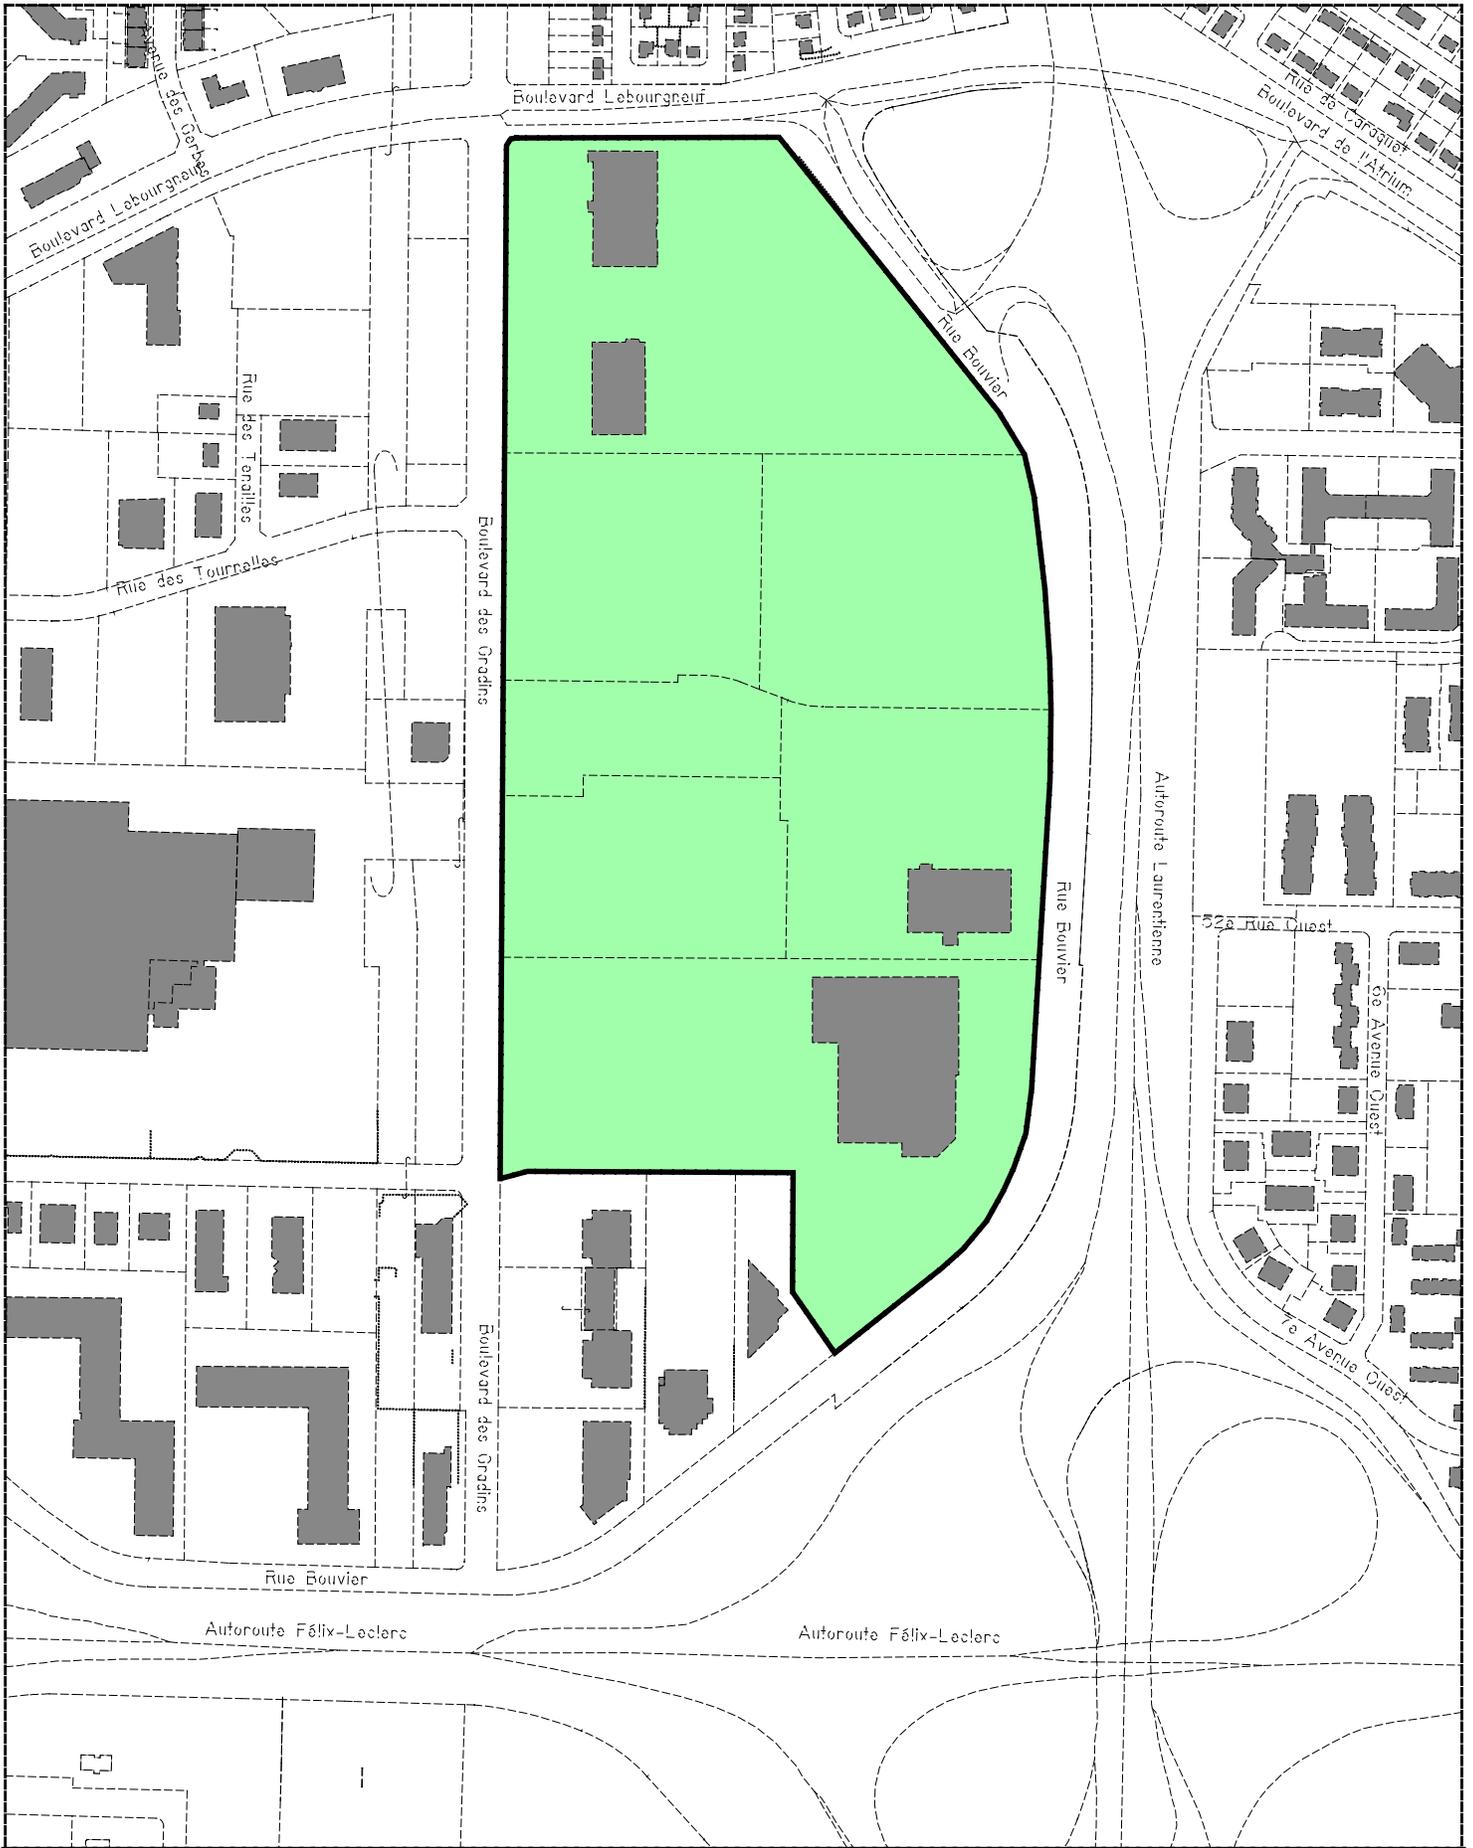


SERVICE DE L'AMÉNAGEMENT
DU TERRITOIRE
DIVISION DE L'URBANISME

No de règlement : RVQ-290 - ANNEXE 1

No du plan : RVQ-290-04 Date du plan : 2003-05-30

Échelle : 1:6000




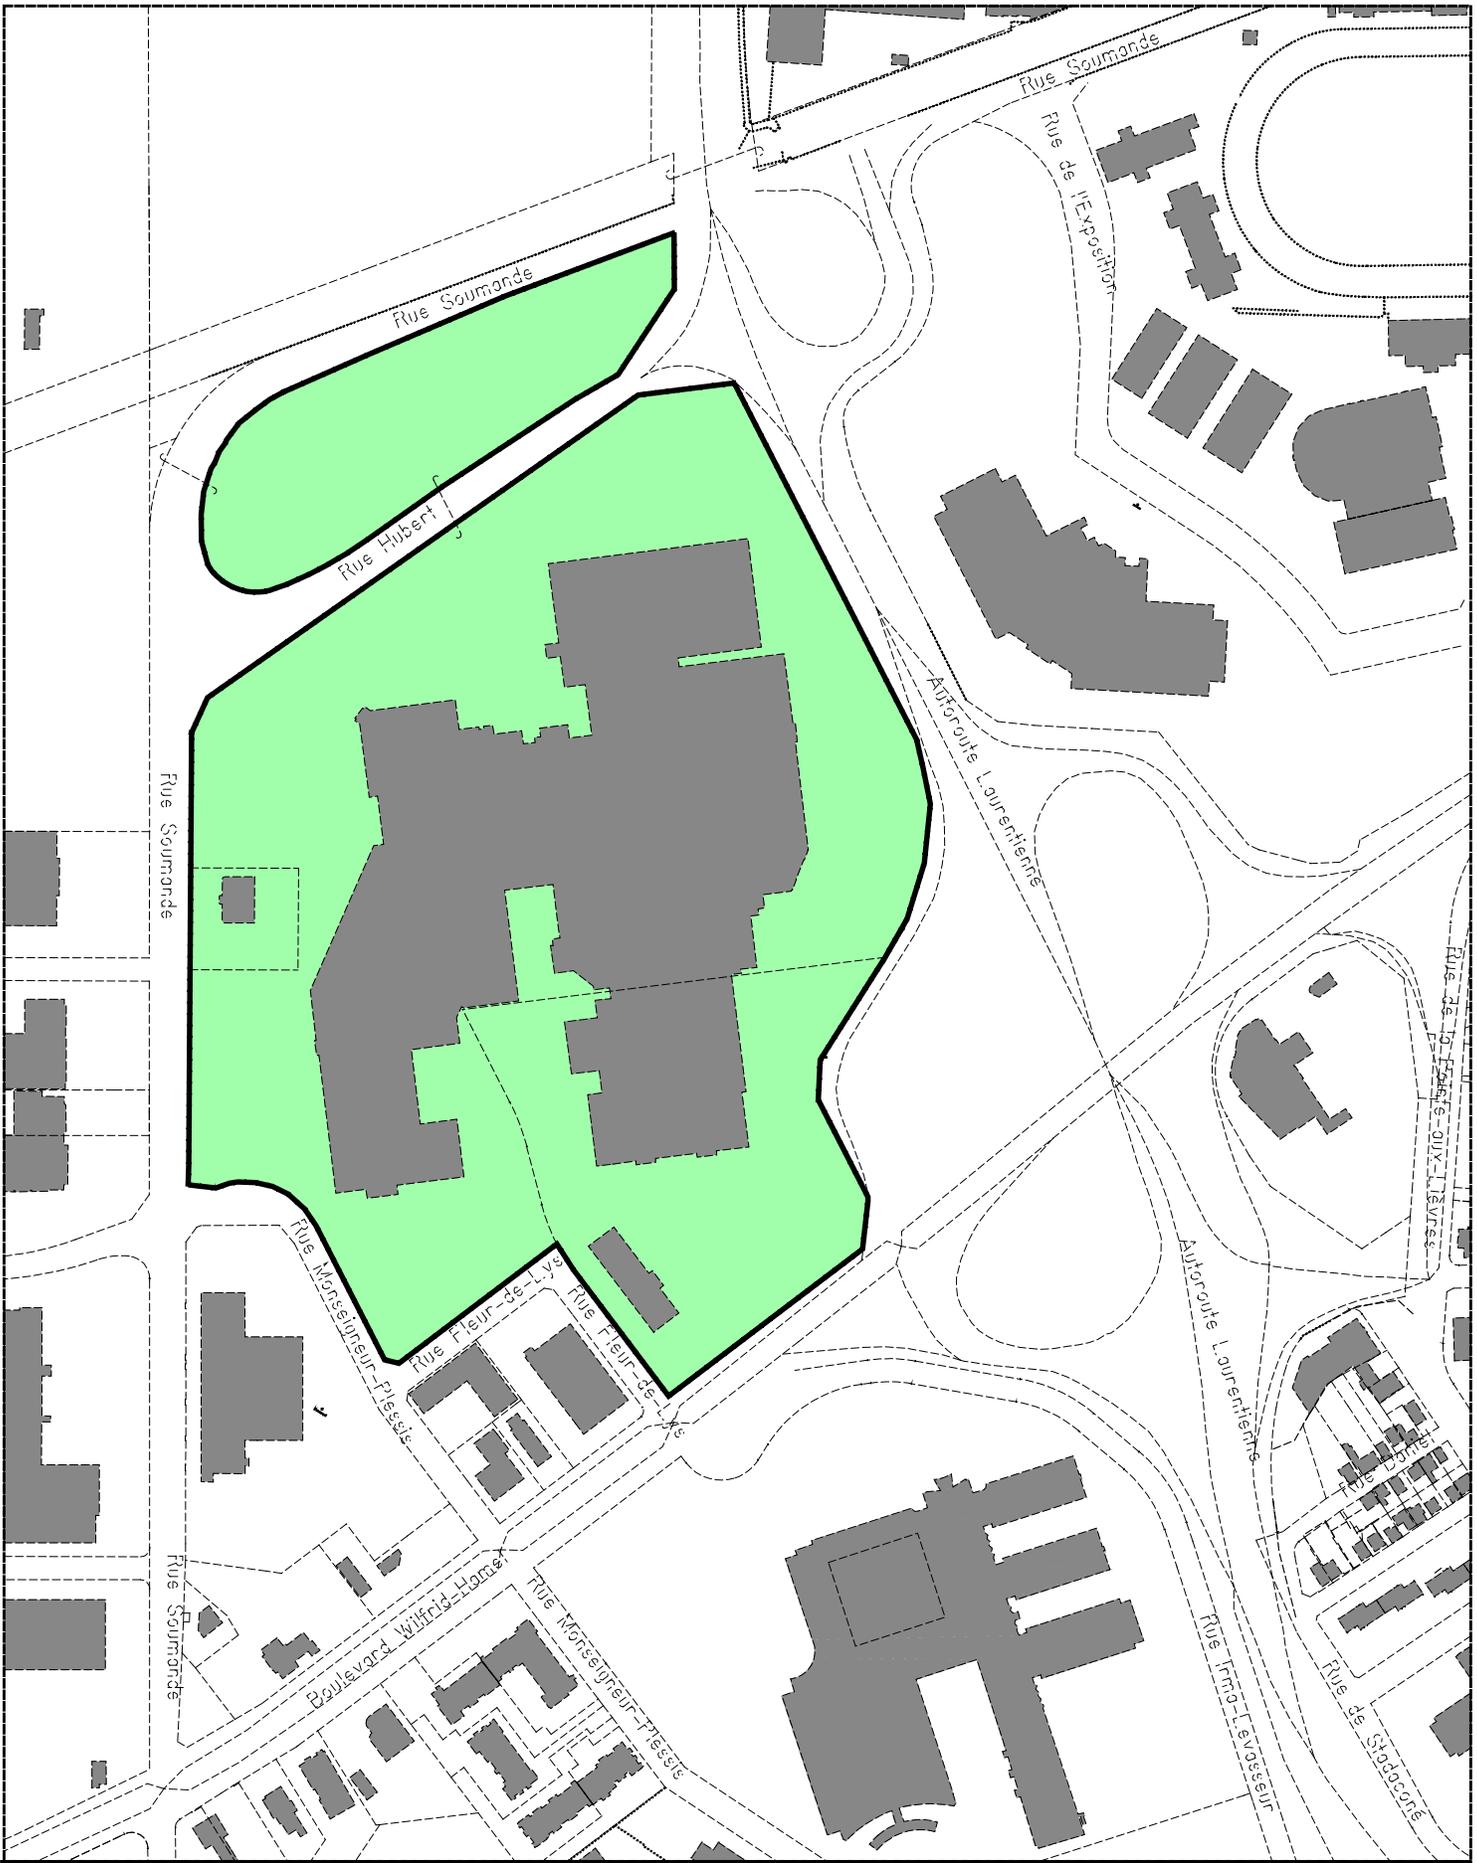

SERVICE DE L'AMÉNAGEMENT
DU TERRITOIRE
DIVISION DE L'URBANISME

No de règlement : RVQ-290 - ANNEXE I
No du plan : RVQ-290-05 Date du plan : 2003-05-30
Échelle : 1:5000



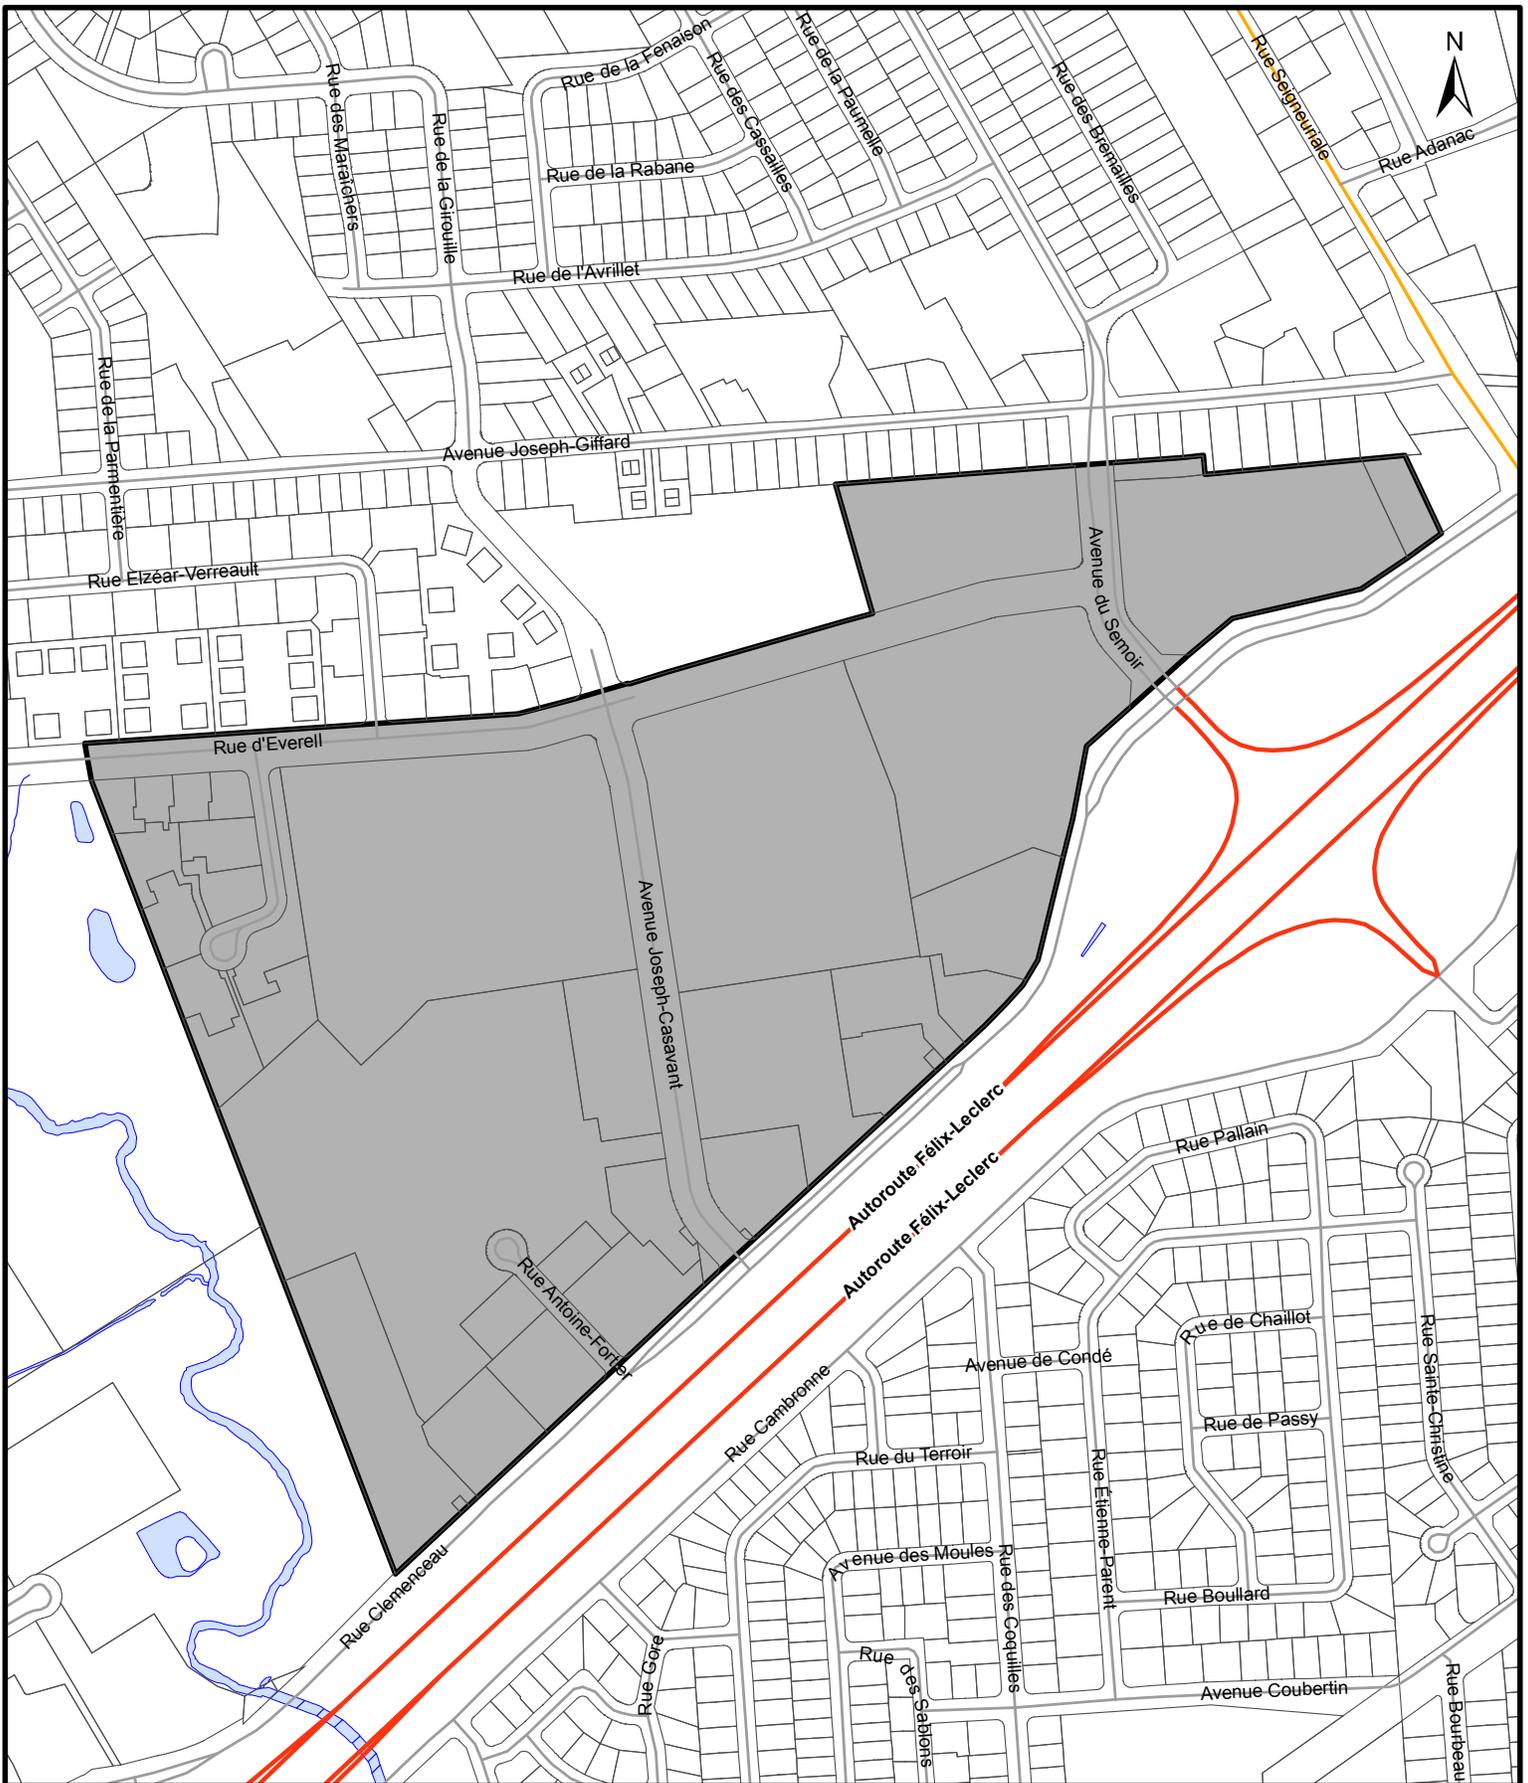

RÈGLEMENT R.V.Q.290 – ANNEXE I

**SERVICE DE LA PLANIFICATION
ET DE LA COORDINATION DE
L'AMÉNAGEMENT DU TERRITOIRE**

Date du plan : 2016-11-04
Échelle : 1:6 000
Préparé par : M.M.


No du règlement : R.A.V.Q.1091
No du plan : RAVQ1091A01



SERVICE DE L'AMÉNAGEMENT
DU TERRITOIRE
DIVISION DE L'URBANISME

No de règlement : RVQ-290 - ANNEXE 1
 No du plan : RVQ-290-07 Date du plan : 2003-05-30
 Échelle : 1 : 3000



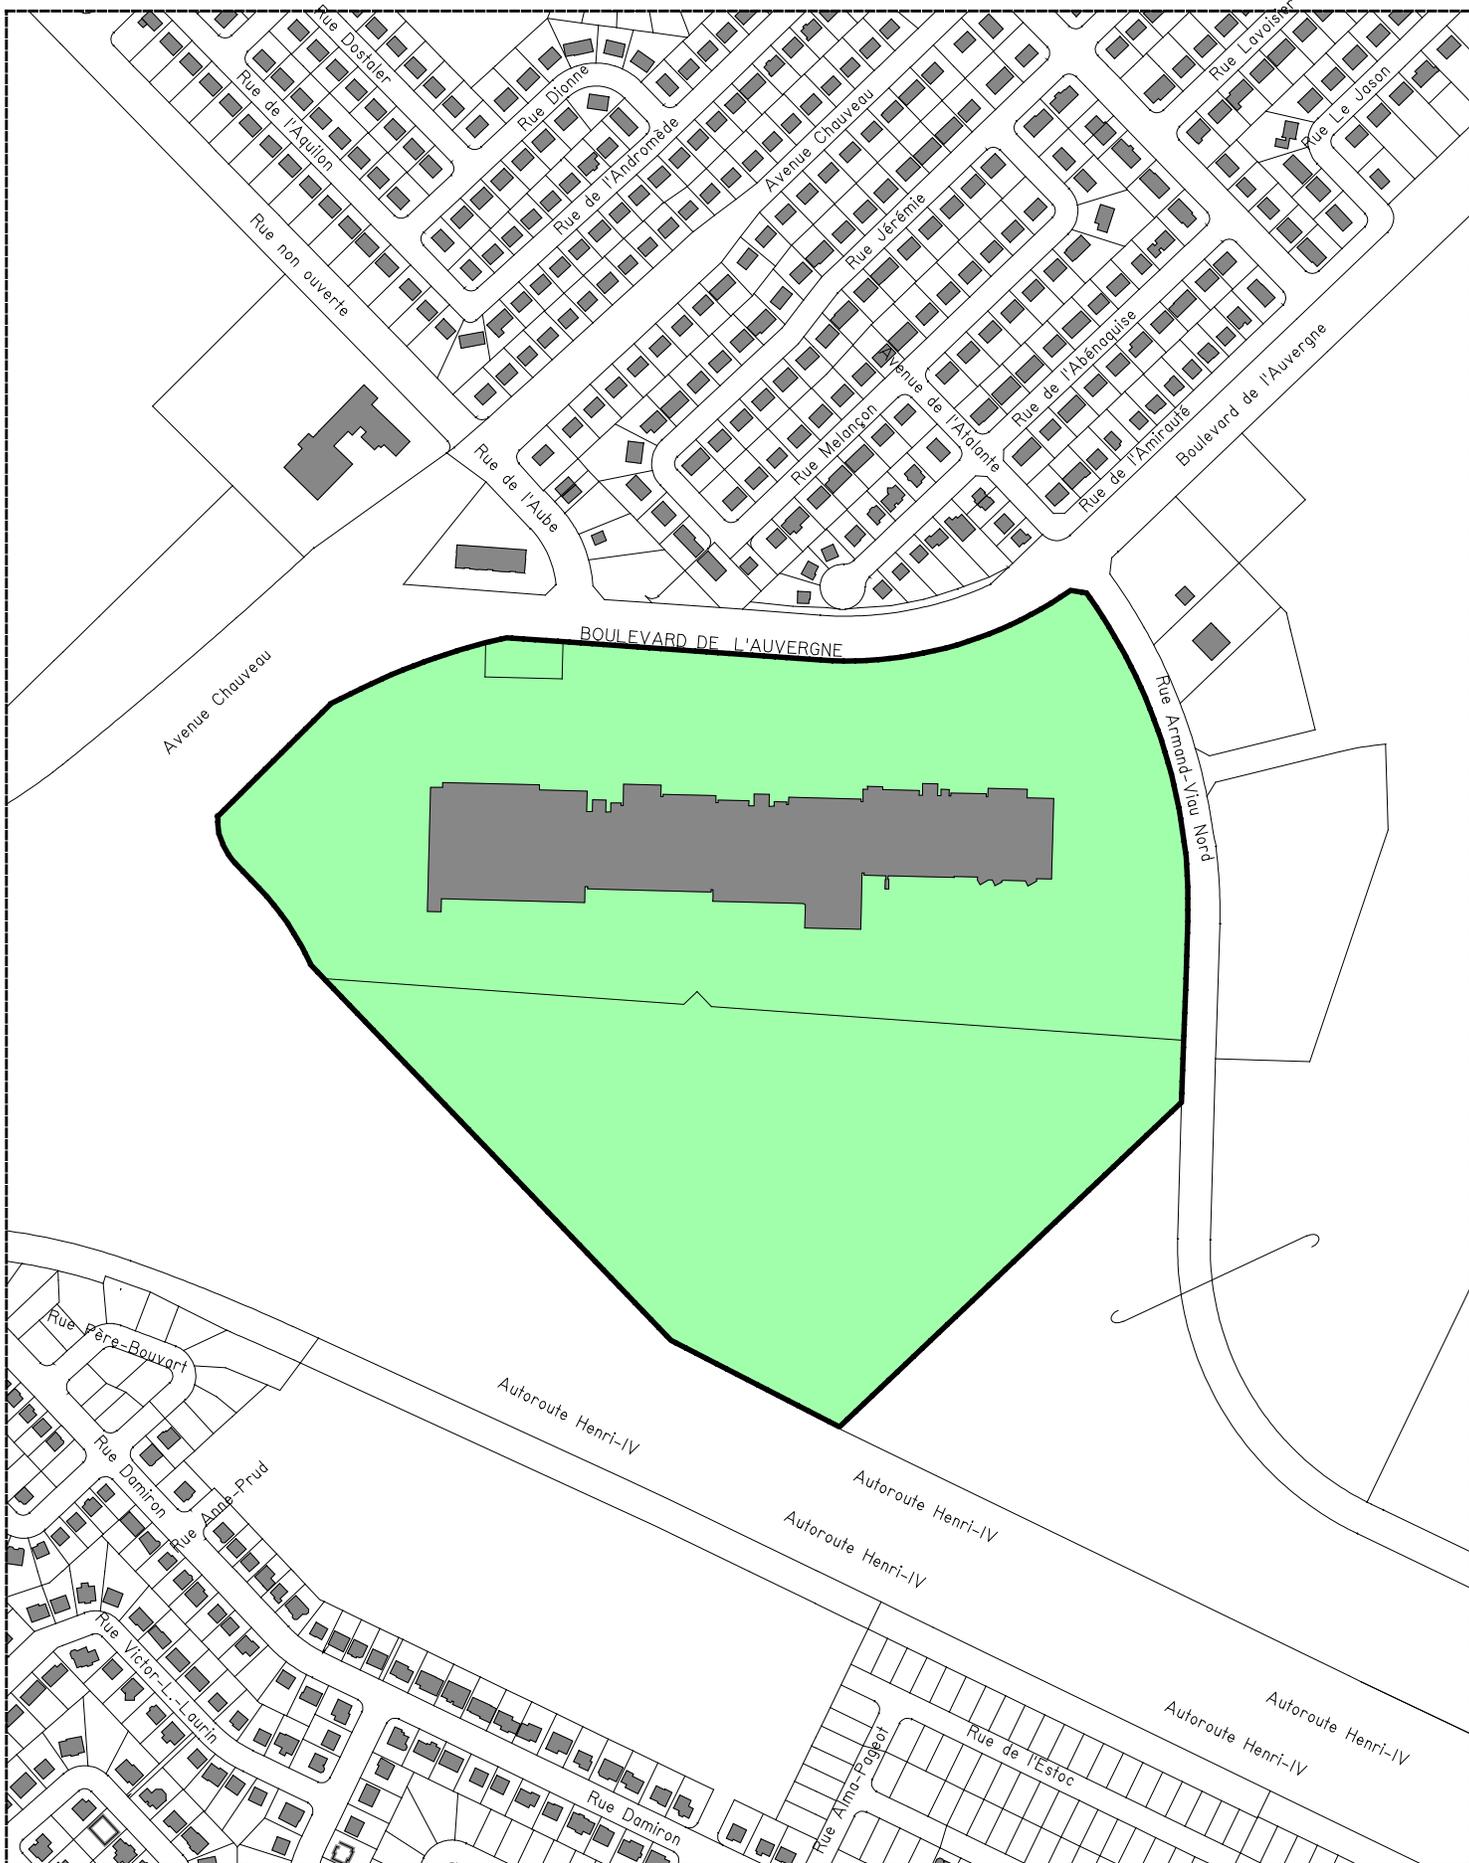

SERVICE DE L'AMÉNAGEMENT
DU TERRITOIRE
DIVISION DE L'URBANISME


No de règlement : RVQ-290 - ANNEXE 1

No du plan : RVQ-290-08

Échelle : 1 : 5000

Date du plan : 2003-05-30




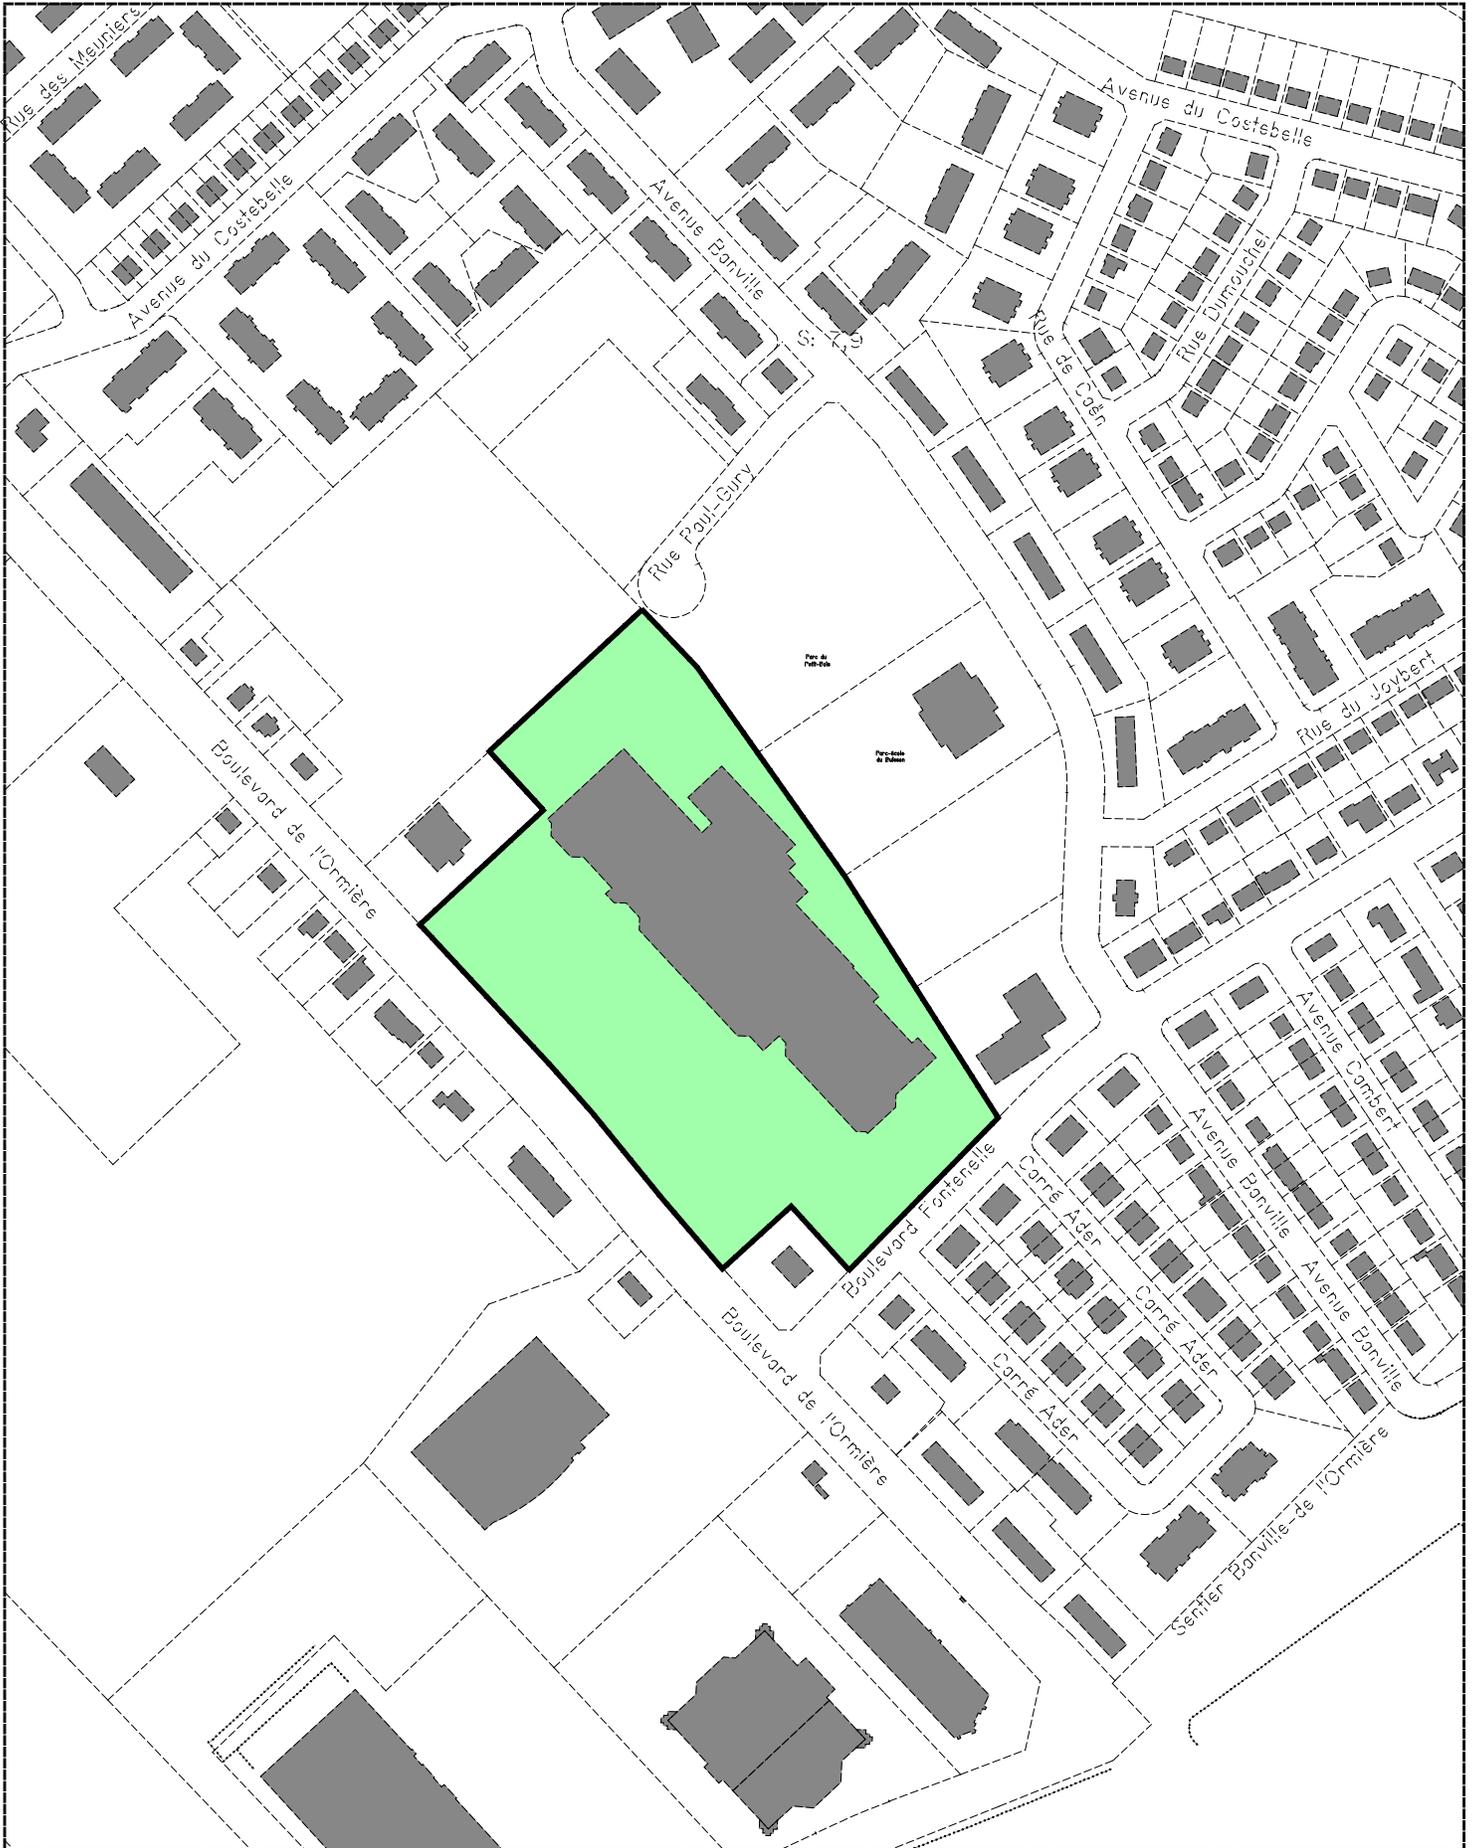

SERVICE DE L'AMÉNAGEMENT
DU TERRITOIRE
DIVISION DE L'URBANISME

No de règlement : RVQ-290 - ANNEXE 1
 No du plan : RVQ-290-09 Date du plan : 2003-05-30
 Échelle : 1 : 4000




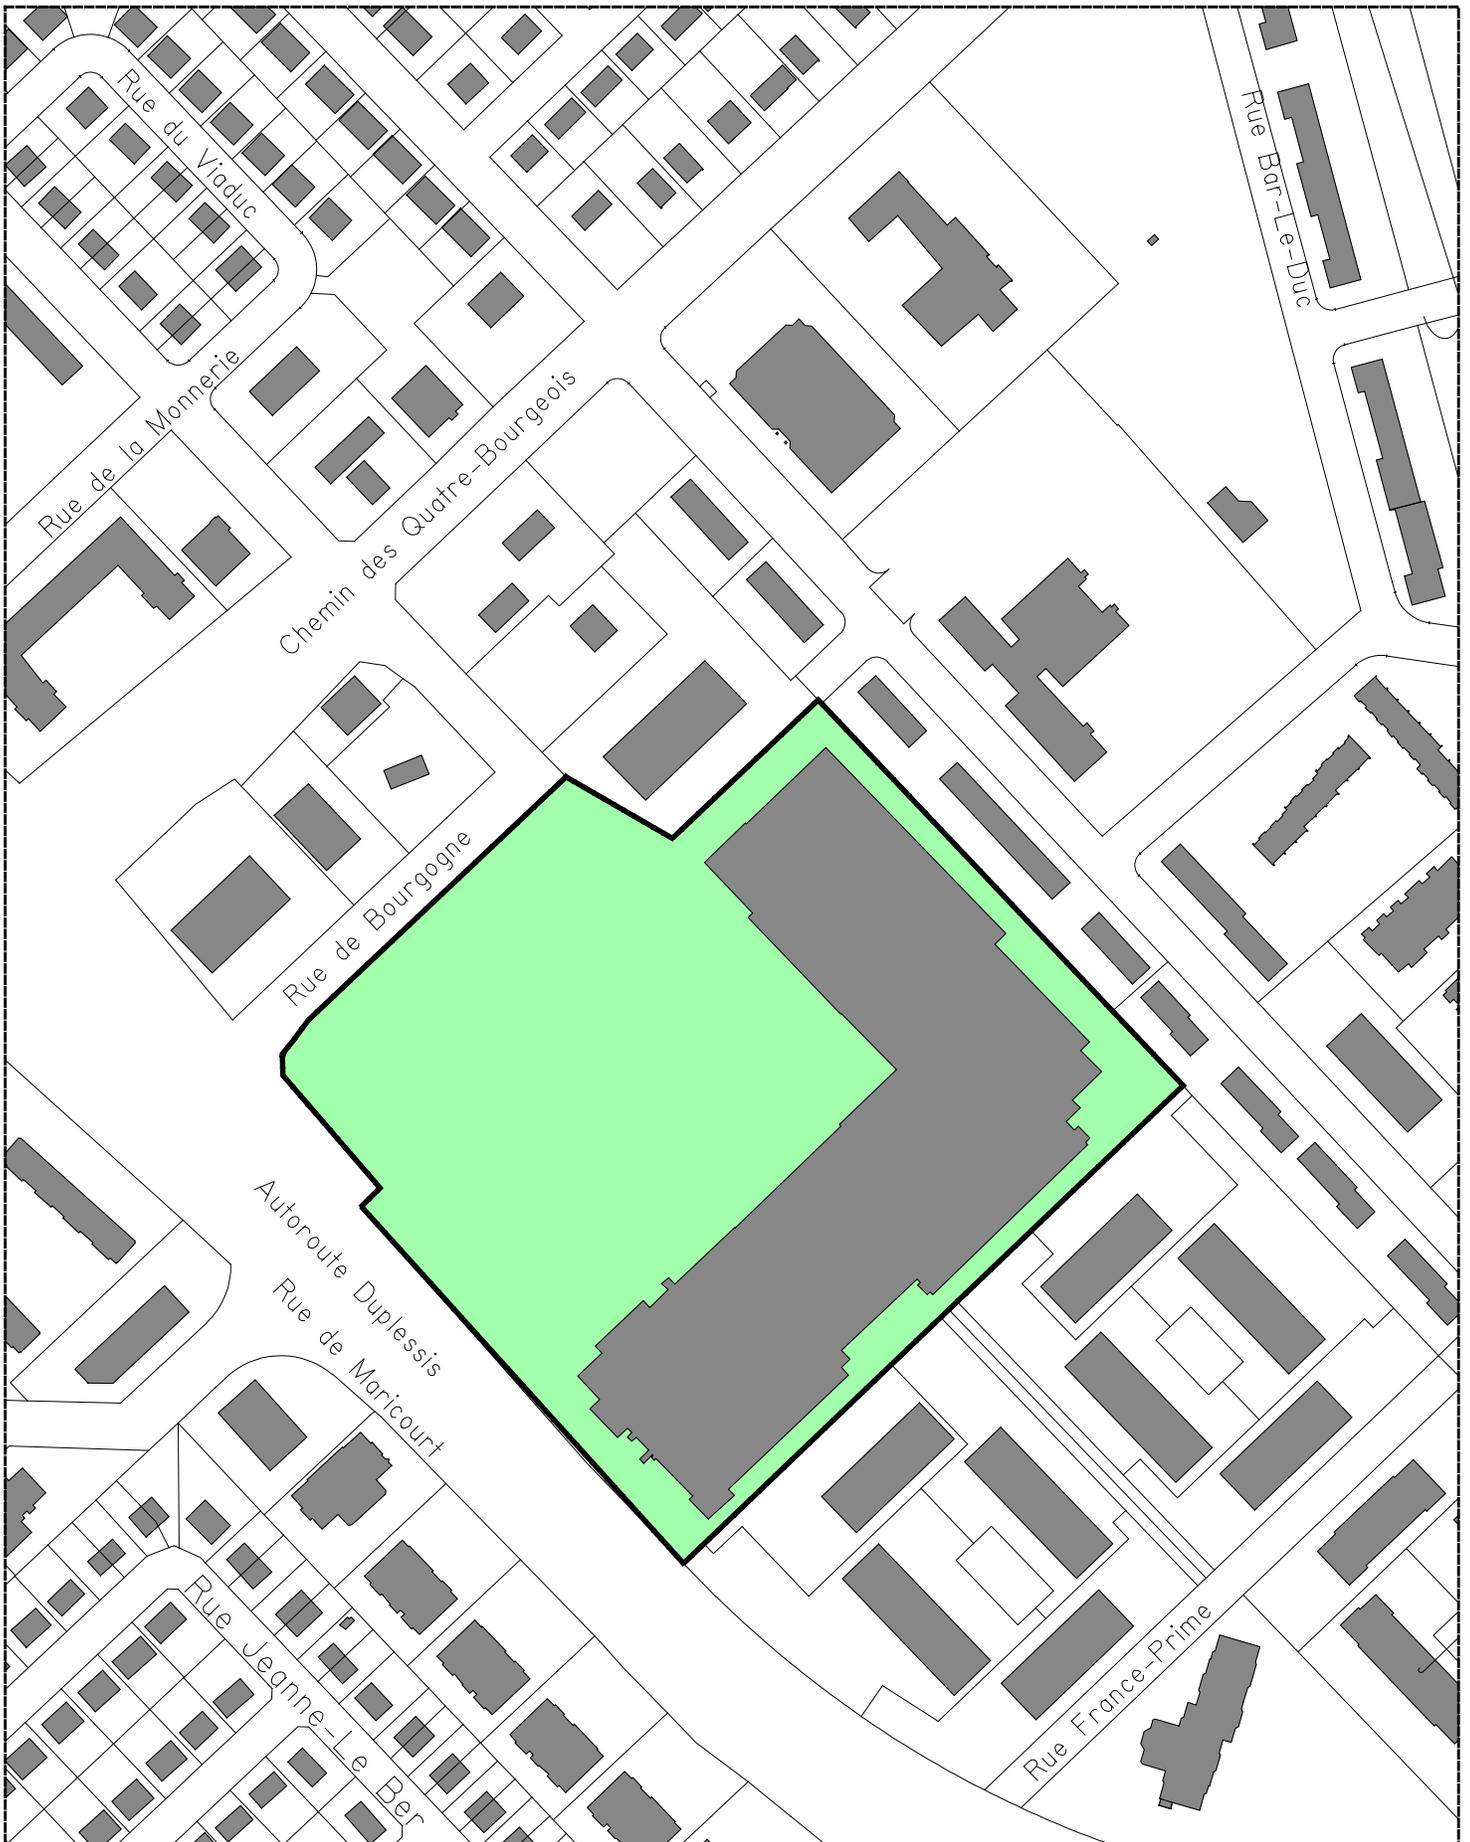

SERVICE DE L'AMÉNAGEMENT
DU TERRITOIRE
DIVISION DE L'URBANISME

No de règlement : 290-RVQ - ANNEXE 1
 No du plan : RVQ-290-10 Date du plan : 2003-05-30
 Échelle : 1 : 3000



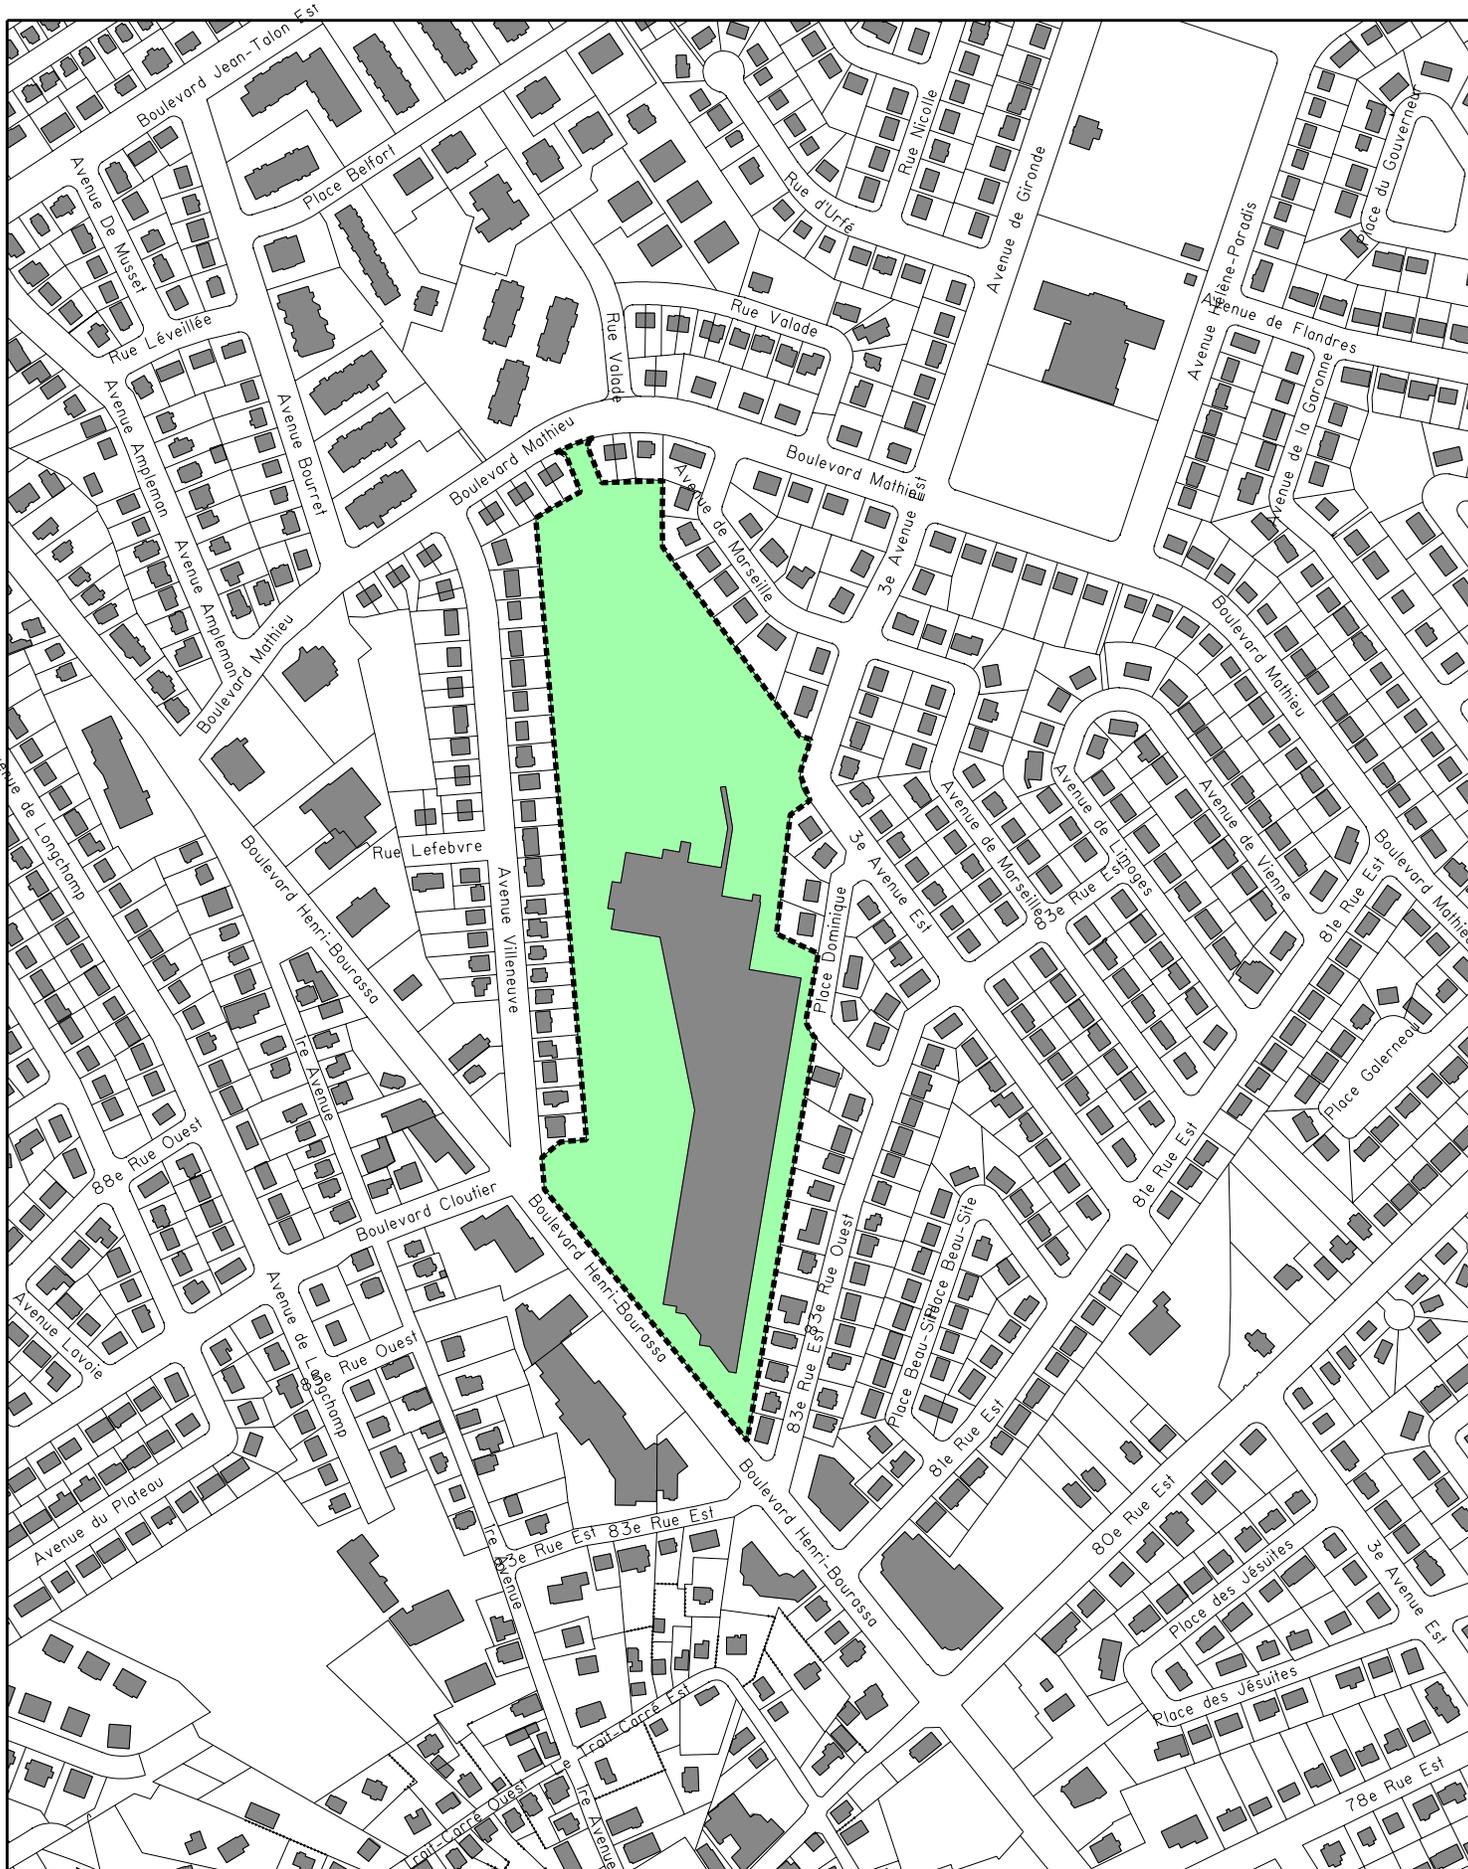


SERVICE DE L'AMÉNAGEMENT
DU TERRITOIRE
DIVISION DE L'URBANISME

No de règlement : RVQ-290 - ANNEXE 1
No du plan : RVQ-290-11
Échelle : 1 : 5000


Date du plan : 2003-05-30




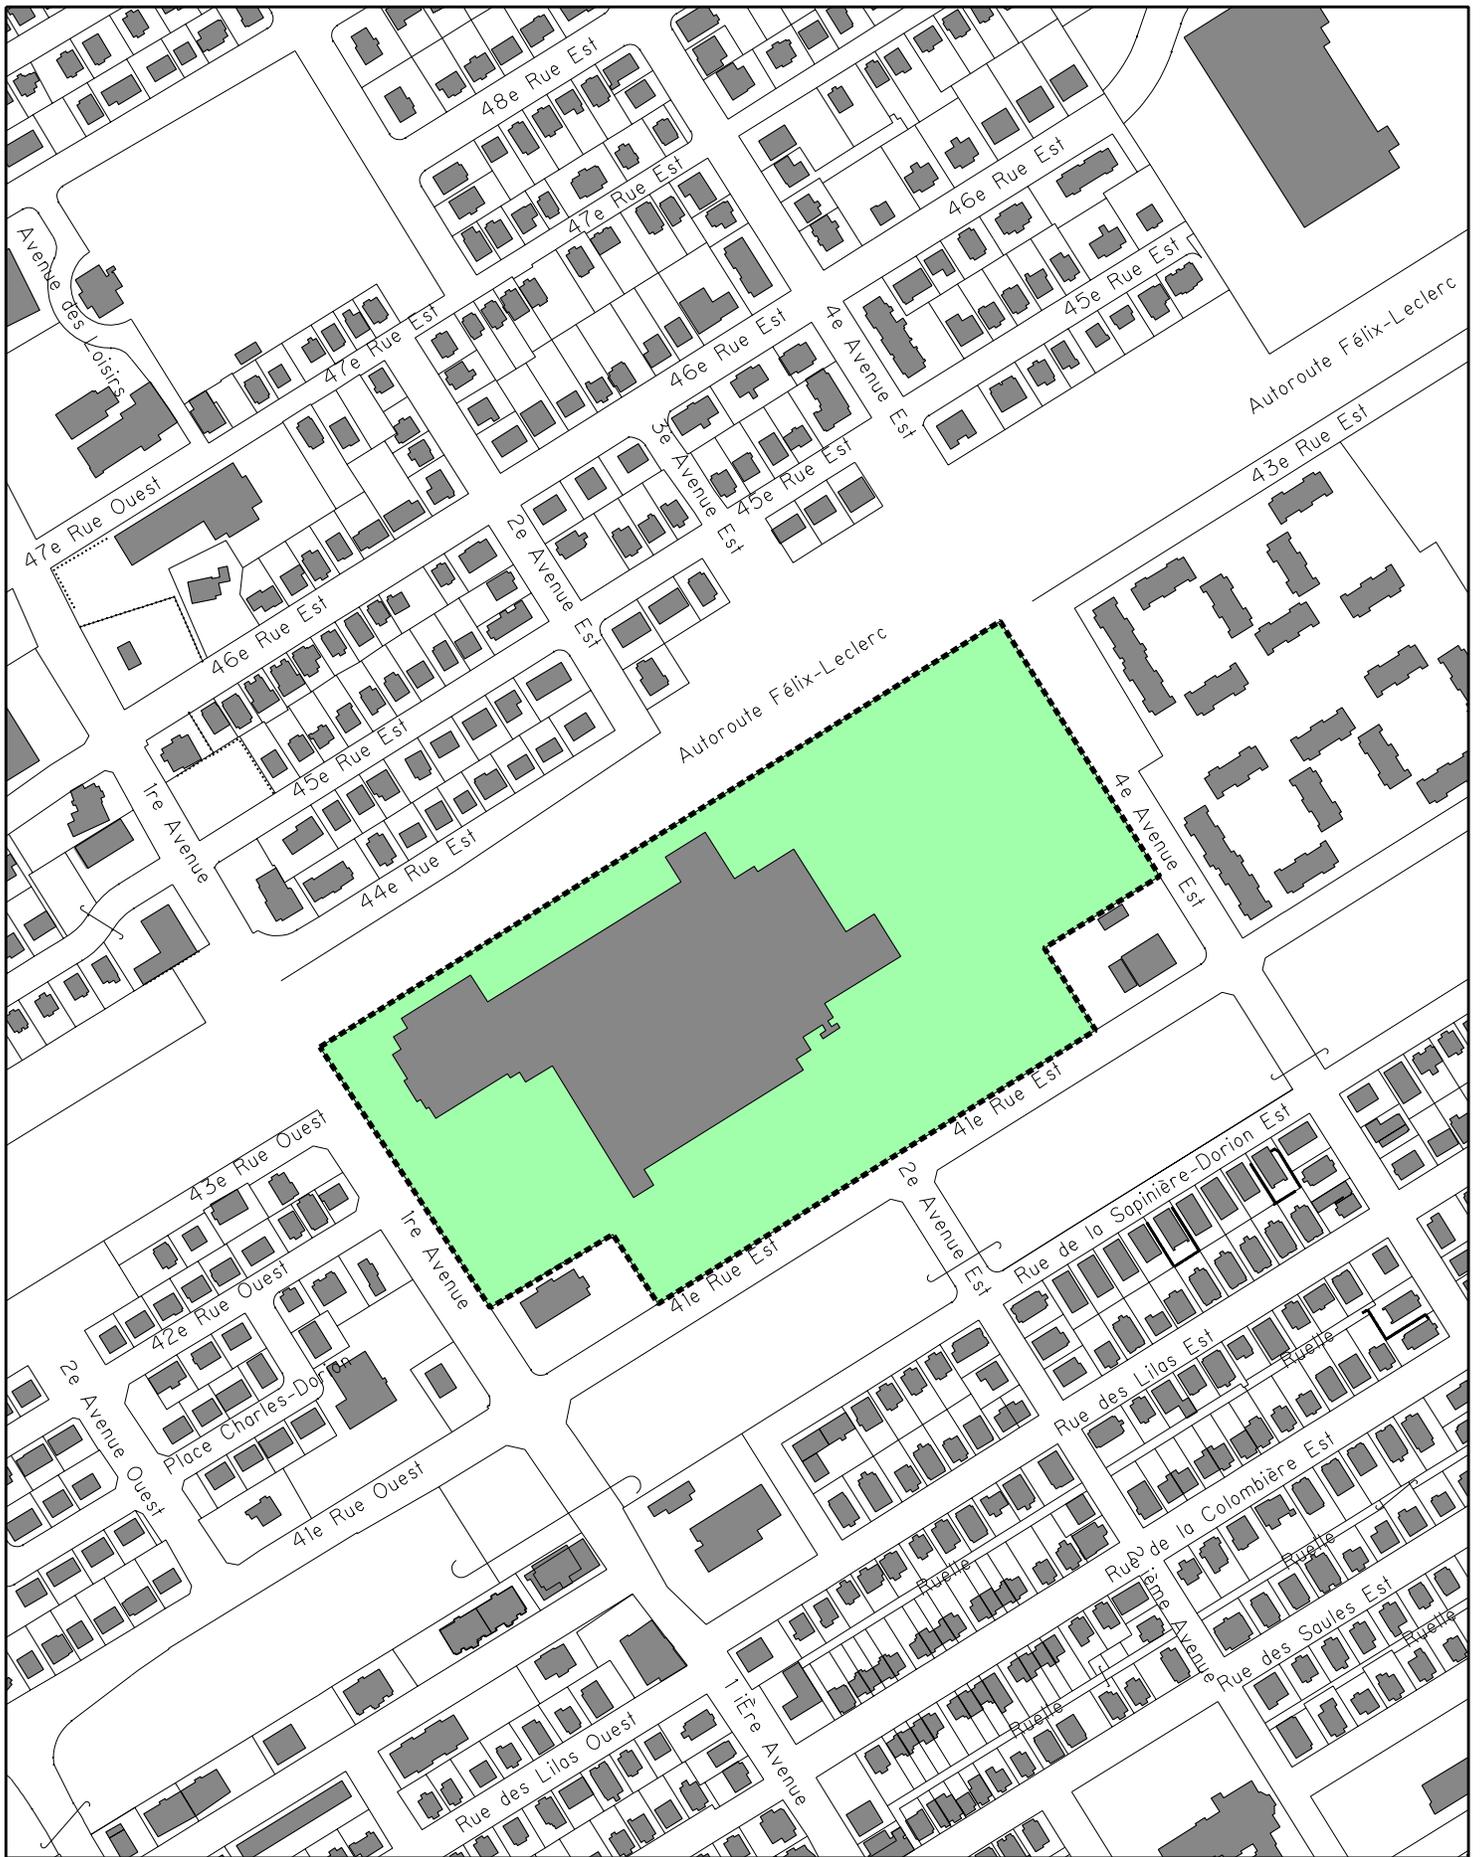

SERVICE DE L'AMÉNAGEMENT
DU TERRITOIRE
DIVISION DE L'URBANISME

No de règlement : RVQ-290 - ANNEXE 1
 No du plan : RVQ-290-13 Date du plan : 2003-05-30
 Échelle : 1 : 4000

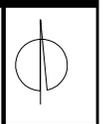

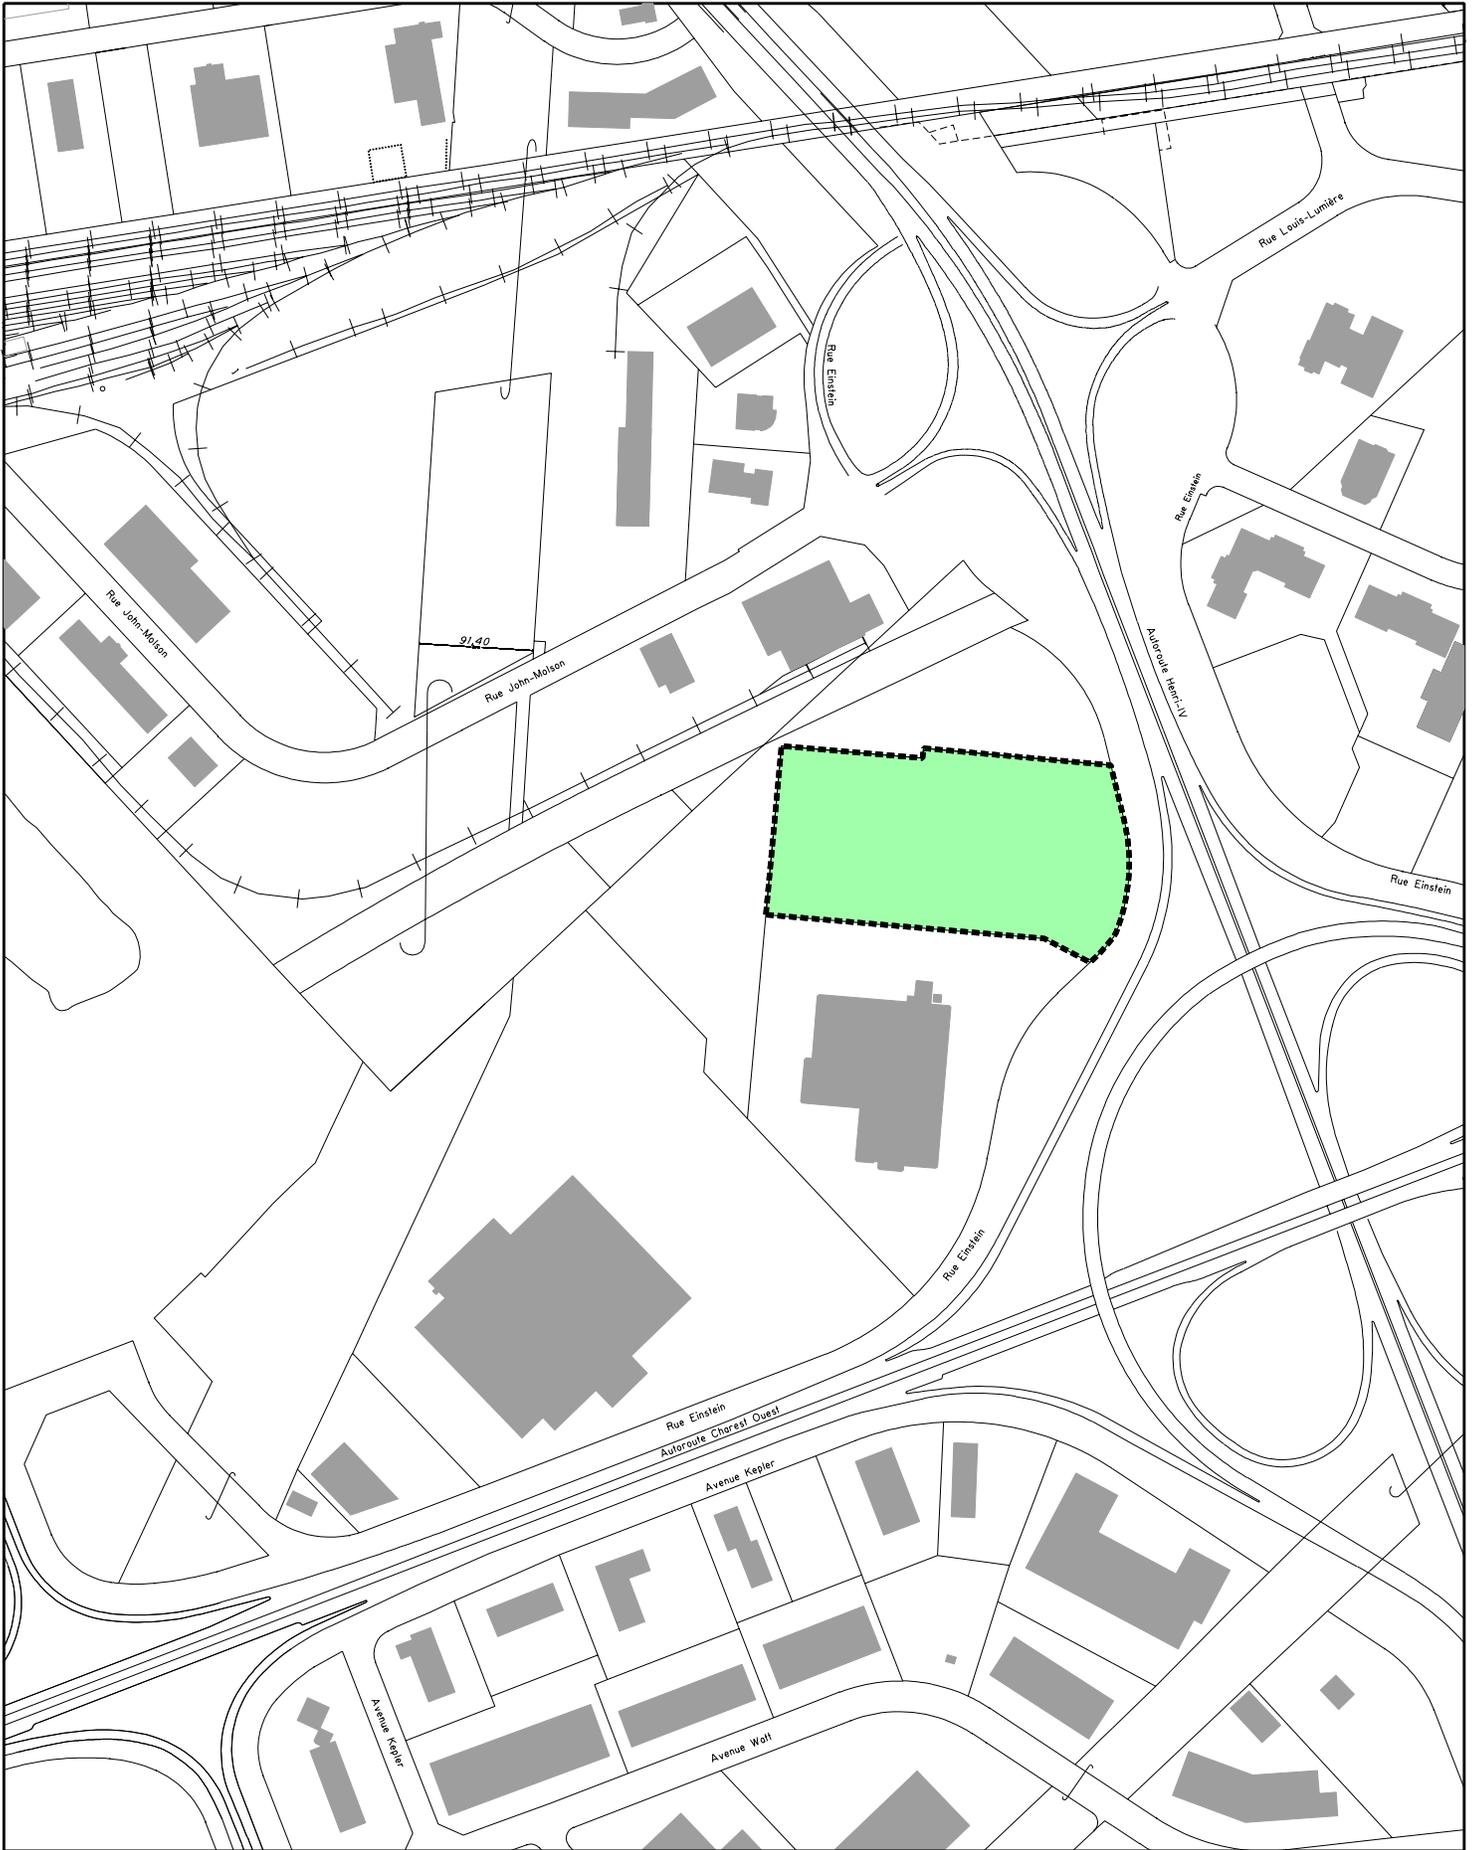


**SERVICE DE L'AMÉNAGEMENT
DU TERRITOIRE**
DIVISION DE L'URBANISME

No de règlement : RVQ-290 - ANNEXE I

No du plan : RVQ-290-14 **Date du plan :** 2003-05-30

Échelle : 1:6000



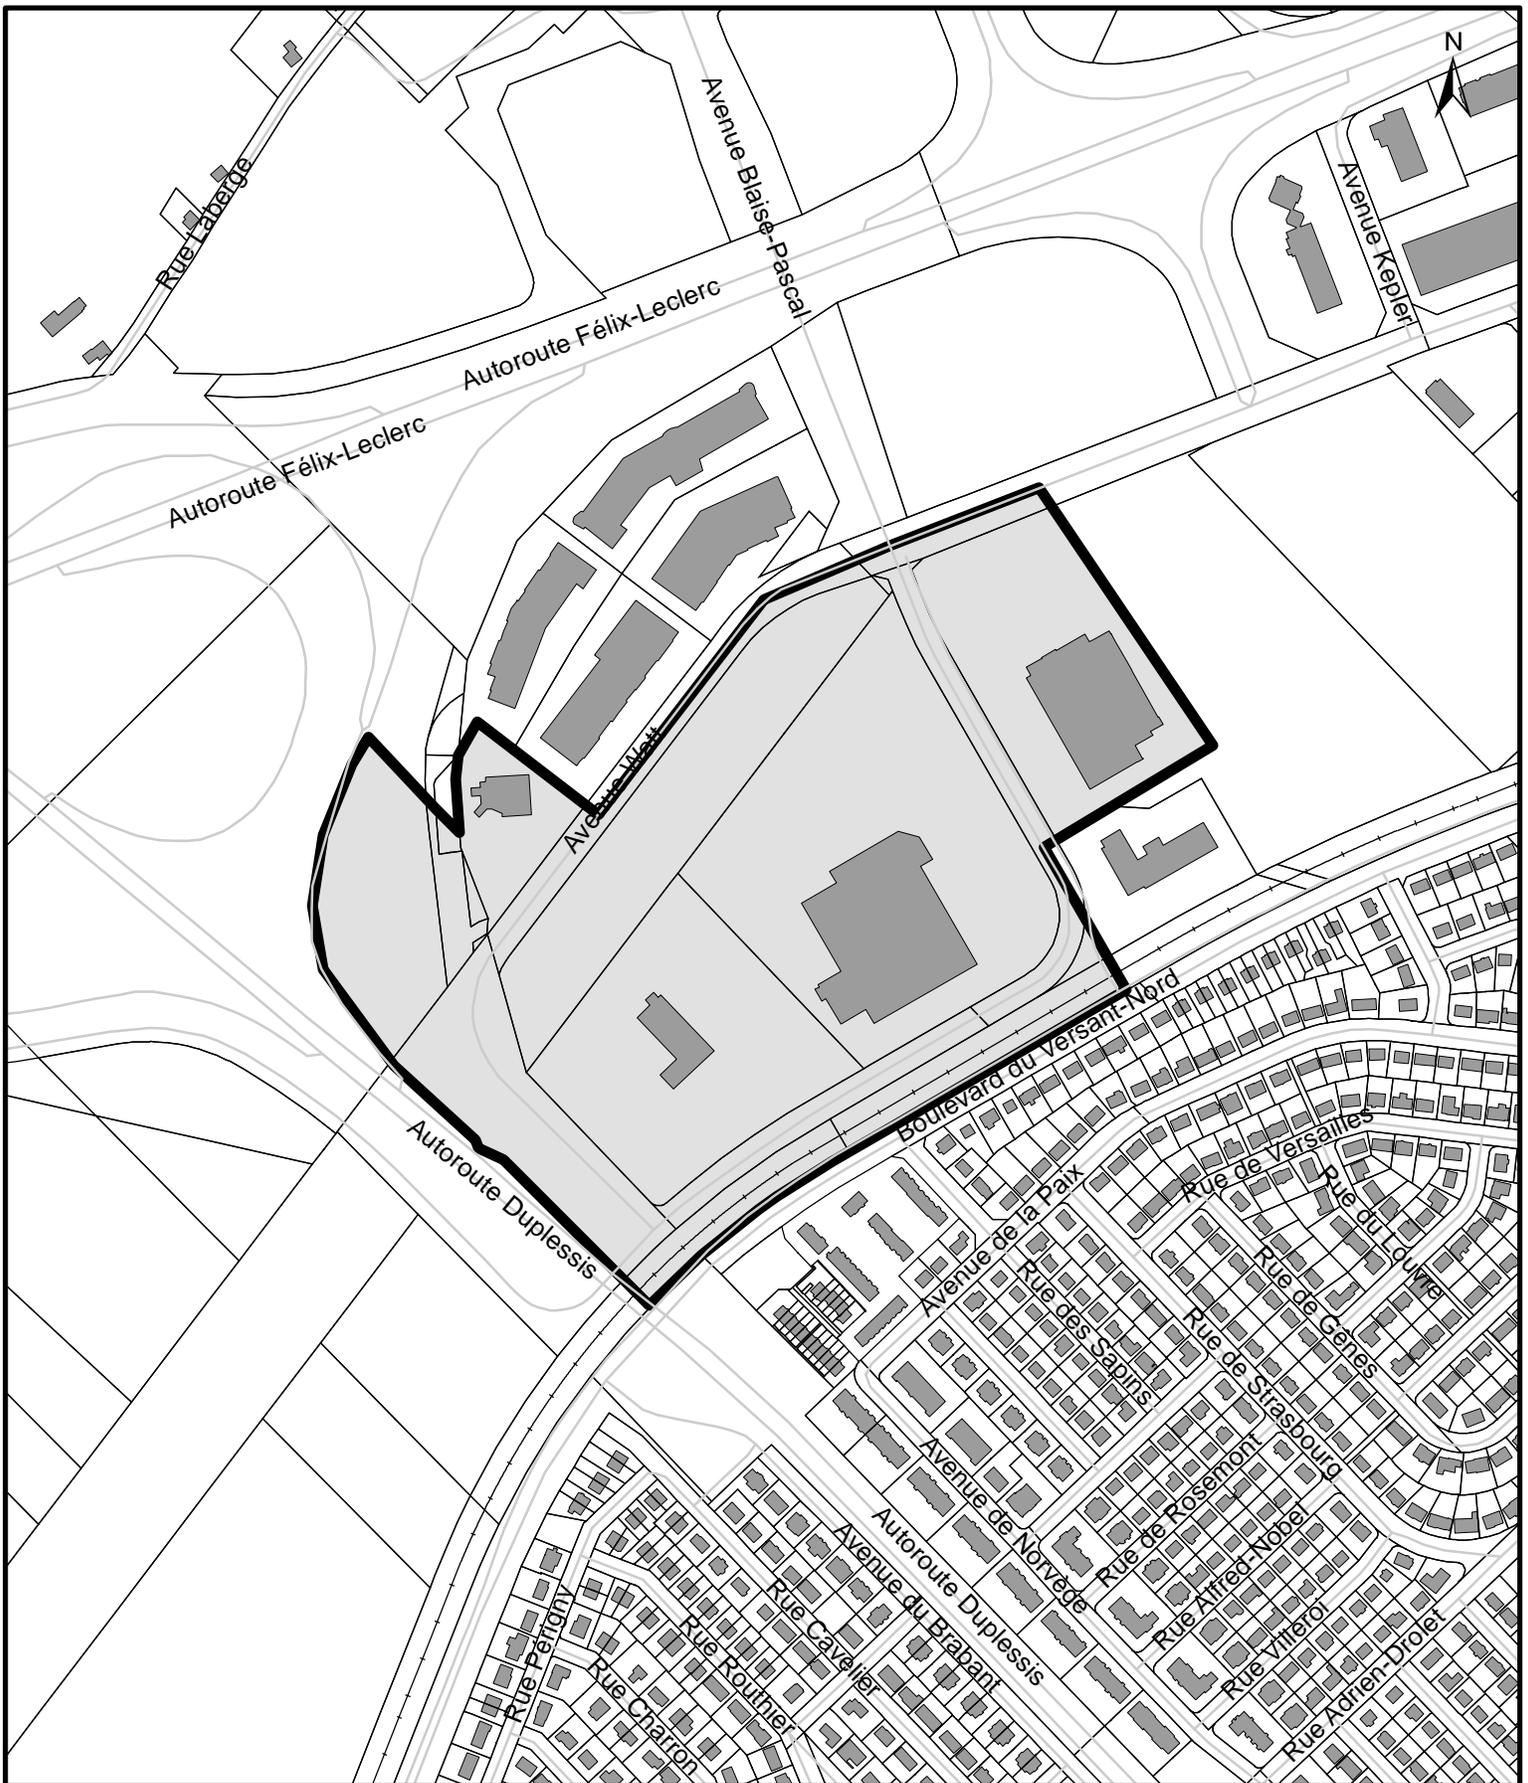

RÈGLEMENT R.A.V.Q. 100 ANNEXE I

**SERVICE DE L'AMÉNAGEMENT
DU TERRITOIRE
DIVISION DE L'URBANISME**

Date du plan : 2007-05-01

No du plan : RAVQ100A01


No du règlement : RAVQ-100

Mise en vigueur : _____

Préparé par : M.M.

Échelle : 1:6 000

Directeur
Service de l'aménagement du territoire

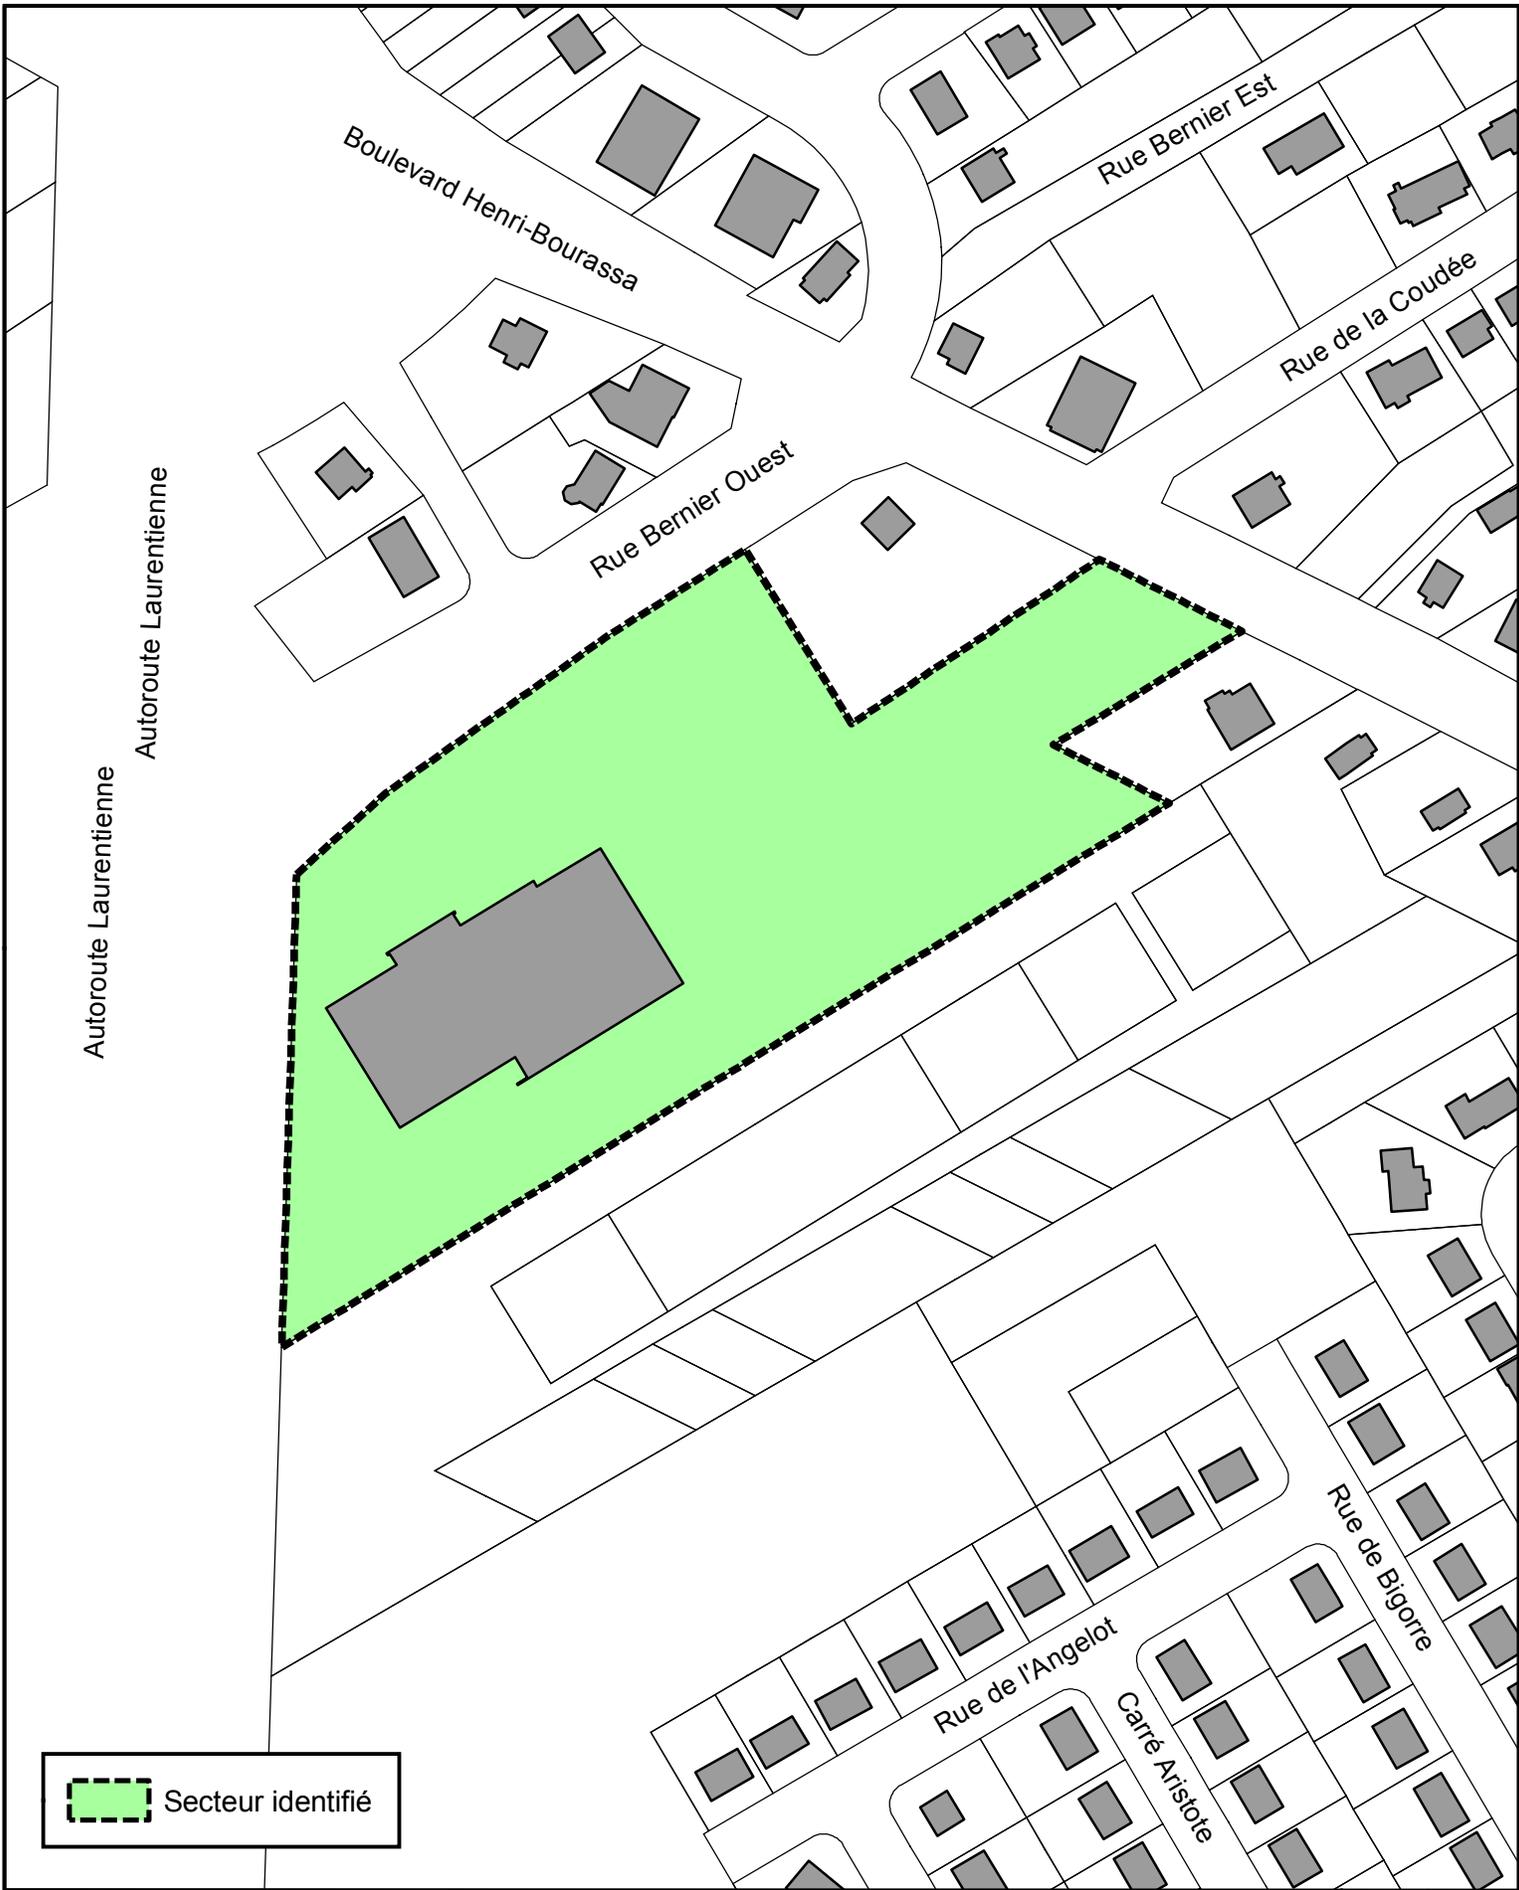

Autoroute Laurentienne

Boulevard Henri-Bourassa

Rue Bernier Est

Rue de la Coudée

Rue Bernier Ouest

Rue de l'Angelot

Carré Aristote

Rue de Bigorre

 Secteur identifié




**SERVICE DE L'AMÉNAGEMENT
DU TERRITOIRE**
DIVISION DE L'URBANISME

No du règlement : R.A.V.Q.623
No du plan : RAVQ623A01
Échelle : 1:2 000

Date du plan : 2011-01-21



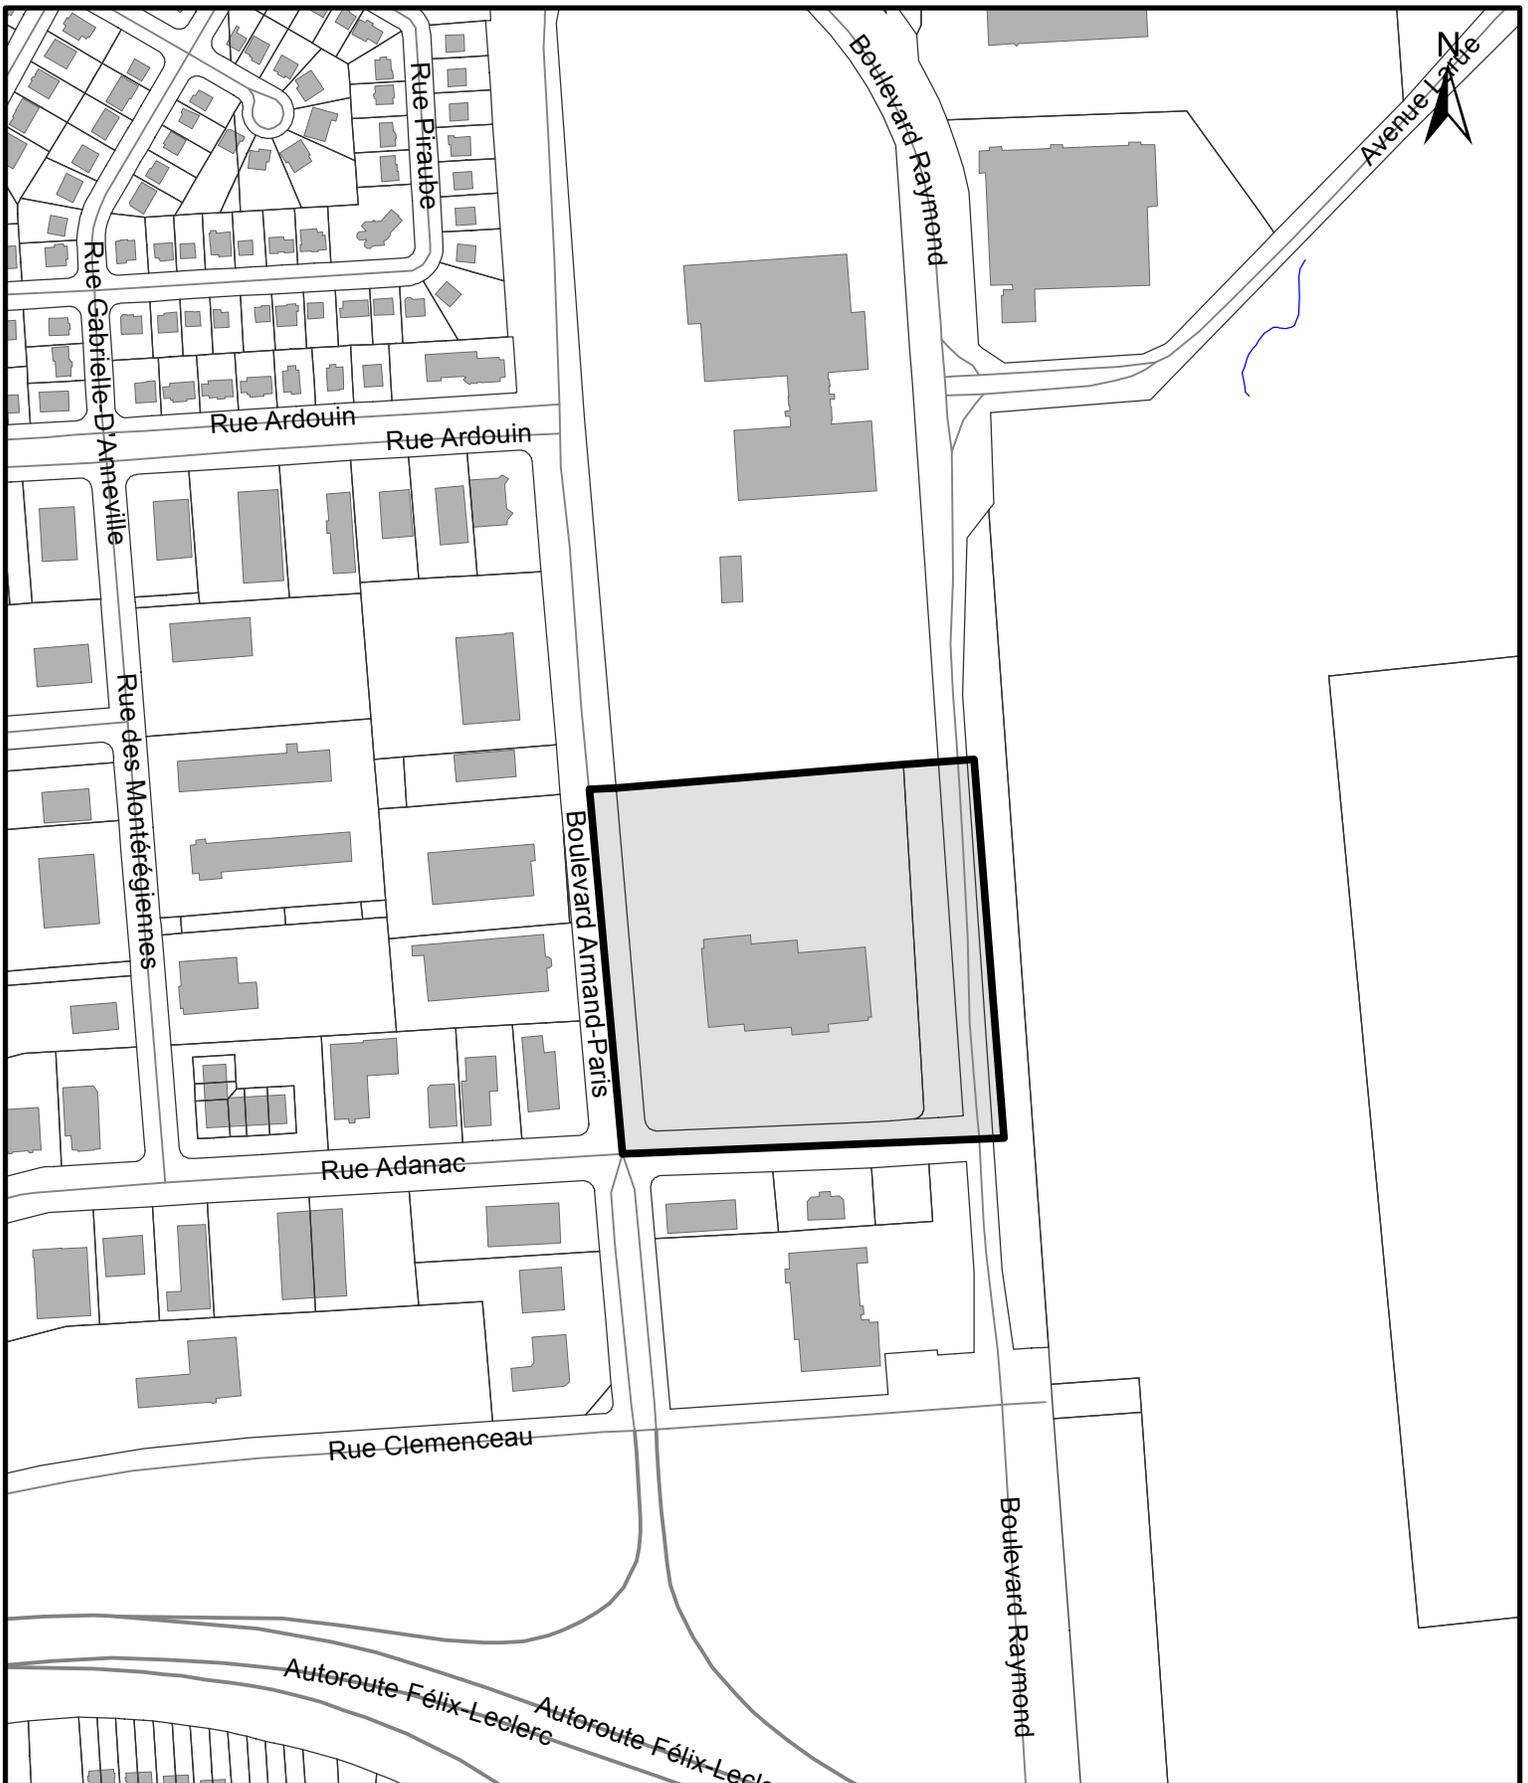


RÈGLEMENT R.V.Q.290 – ANNEXE 1

**SERVICE DE L'AMÉNAGEMENT
DU TERRITOIRE
DIVISION DE L'URBANISME**

Date du plan : 2013-07-15
 No du règlement : R.A.V.Q.841
 Préparé par : M.M.

No du plan : RAVQ841A01
 Échelle : 1:4 000

 Directeur
 Service de l'aménagement du territoire

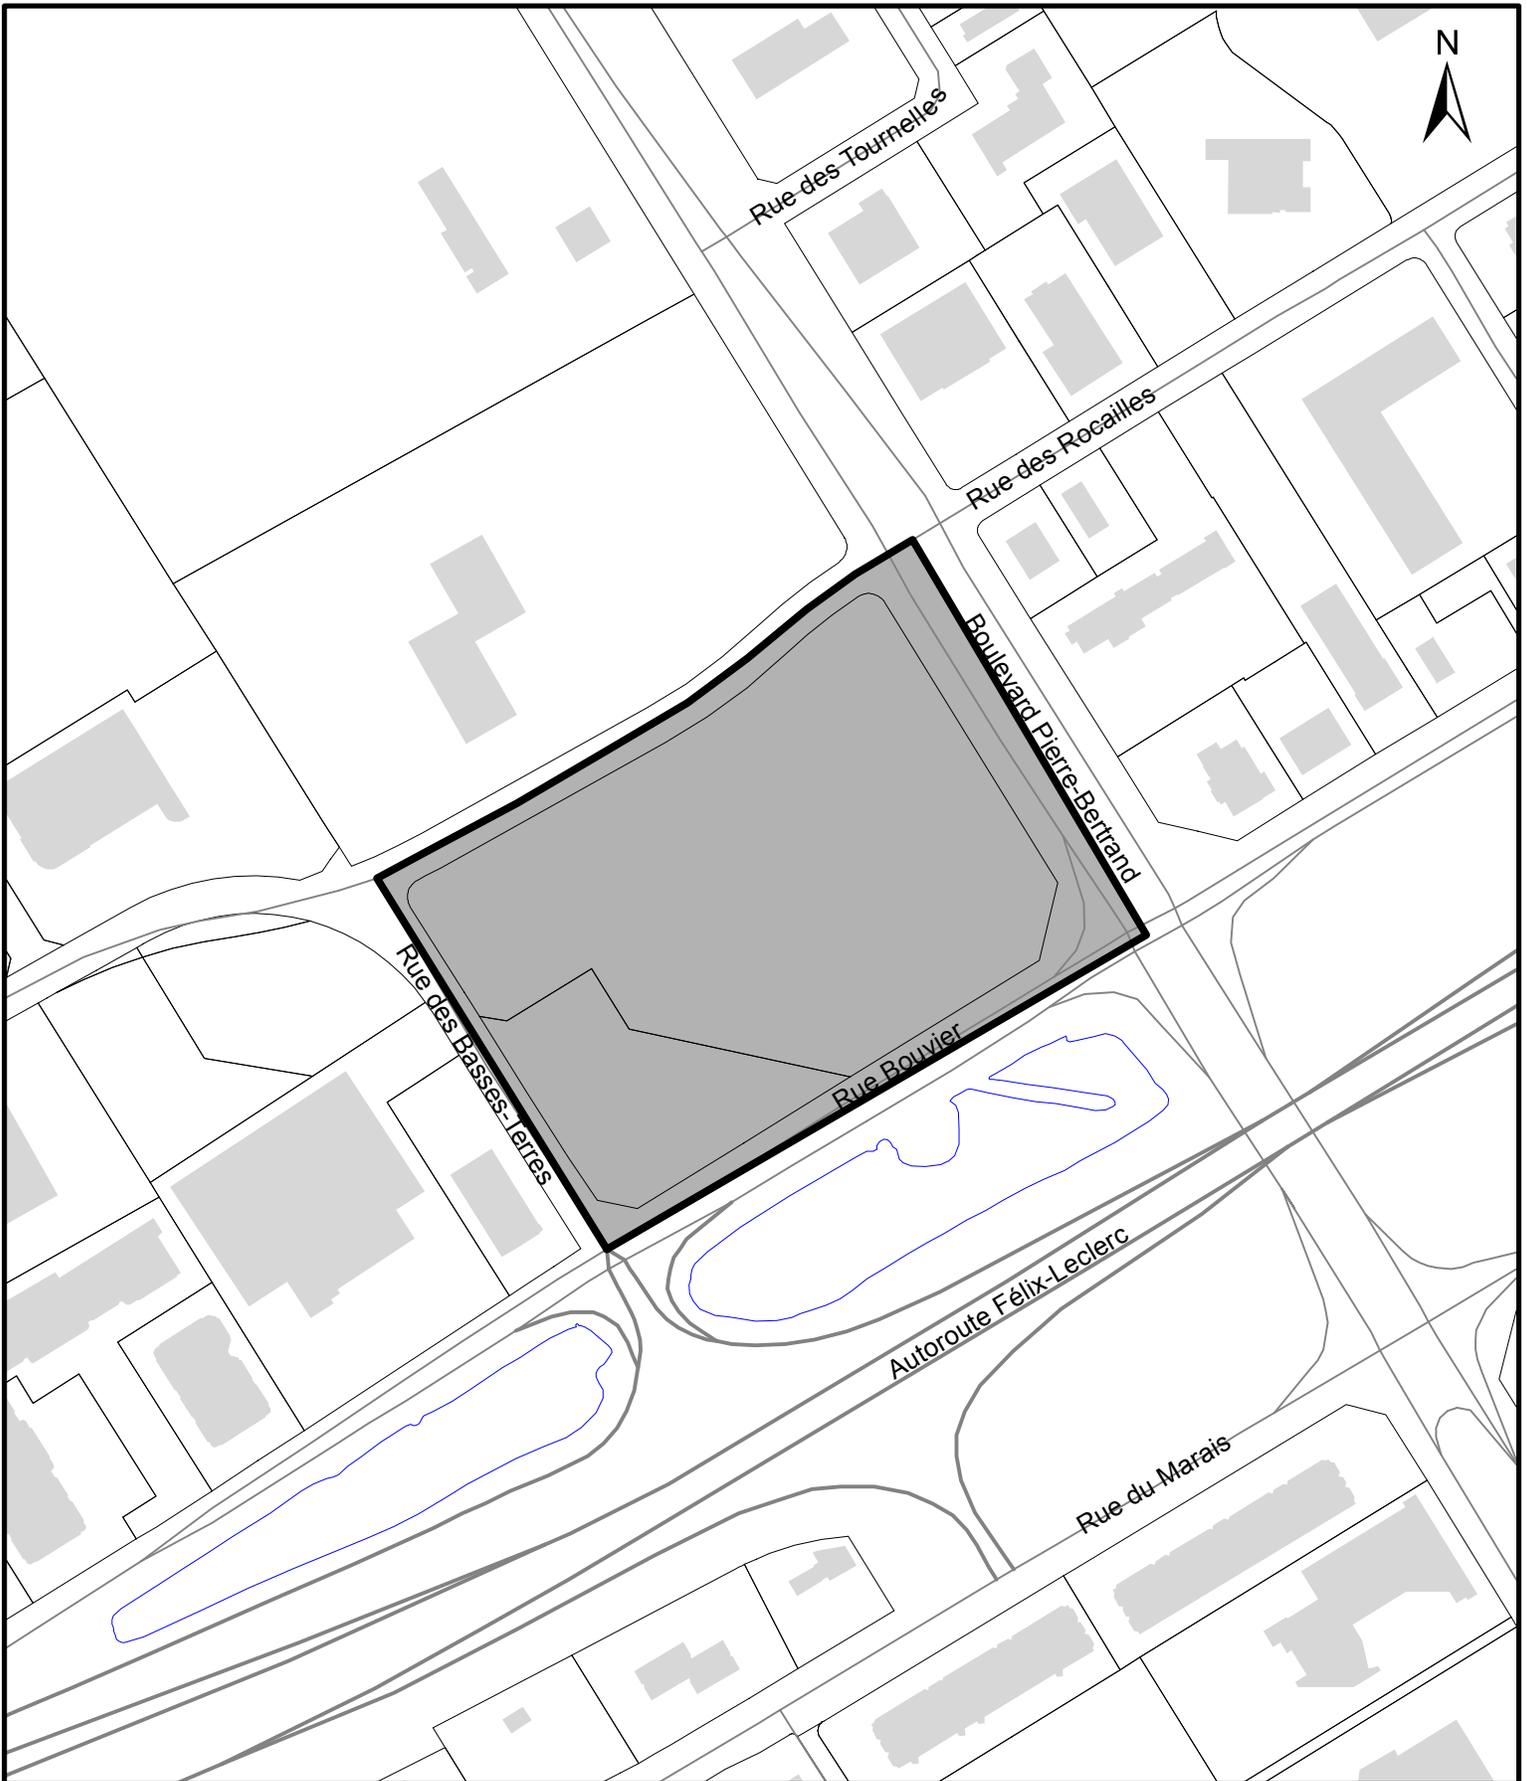

RÈGLEMENT R.V.Q.290 – ANNEXE 1

**SERVICE DE L'AMÉNAGEMENT
DU TERRITOIRE
DIVISION DE L'URBANISME**


Date du plan : 2014-09-03

Échelle : 1:4 000

Préparé par : M.M.

No du règlement : R.A.V.Q.927

No du plan : RAVQ927A01

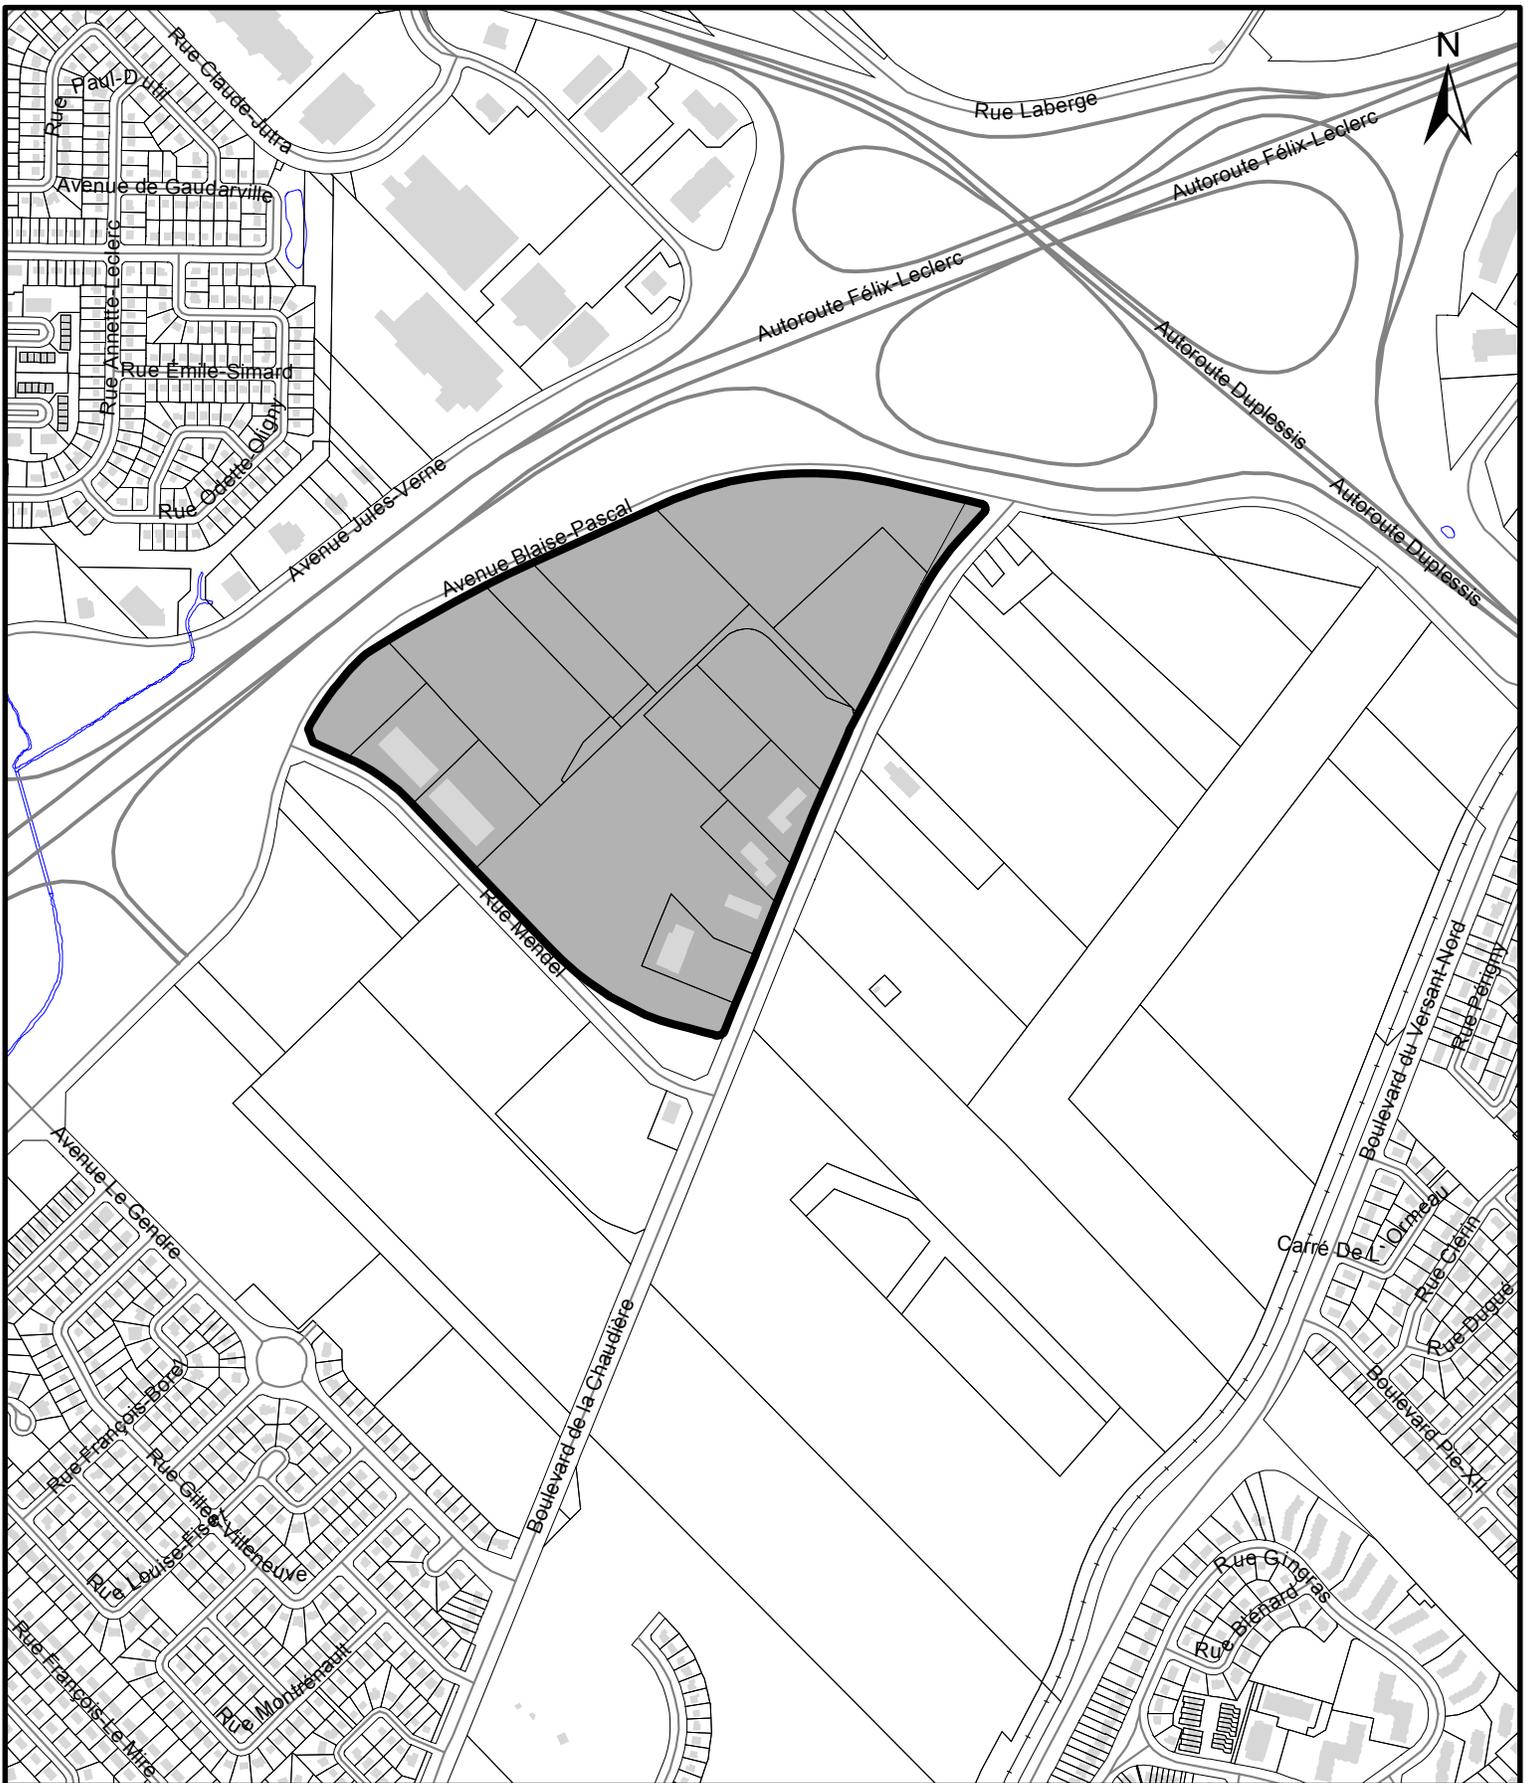

RÈGLEMENT R.V.Q.290 – ANNEXE 1

**SERVICE DE LA PLANIFICATION
ET DE LA COORDINATION DE
L'AMÉNAGEMENT DU TERRITOIRE**

Date du plan : 2015-12-17
Échelle : 1:9 000
Préparé par : M.M.

No du règlement : R.A.V.Q.1032
No du plan : RAVQ1032A01