


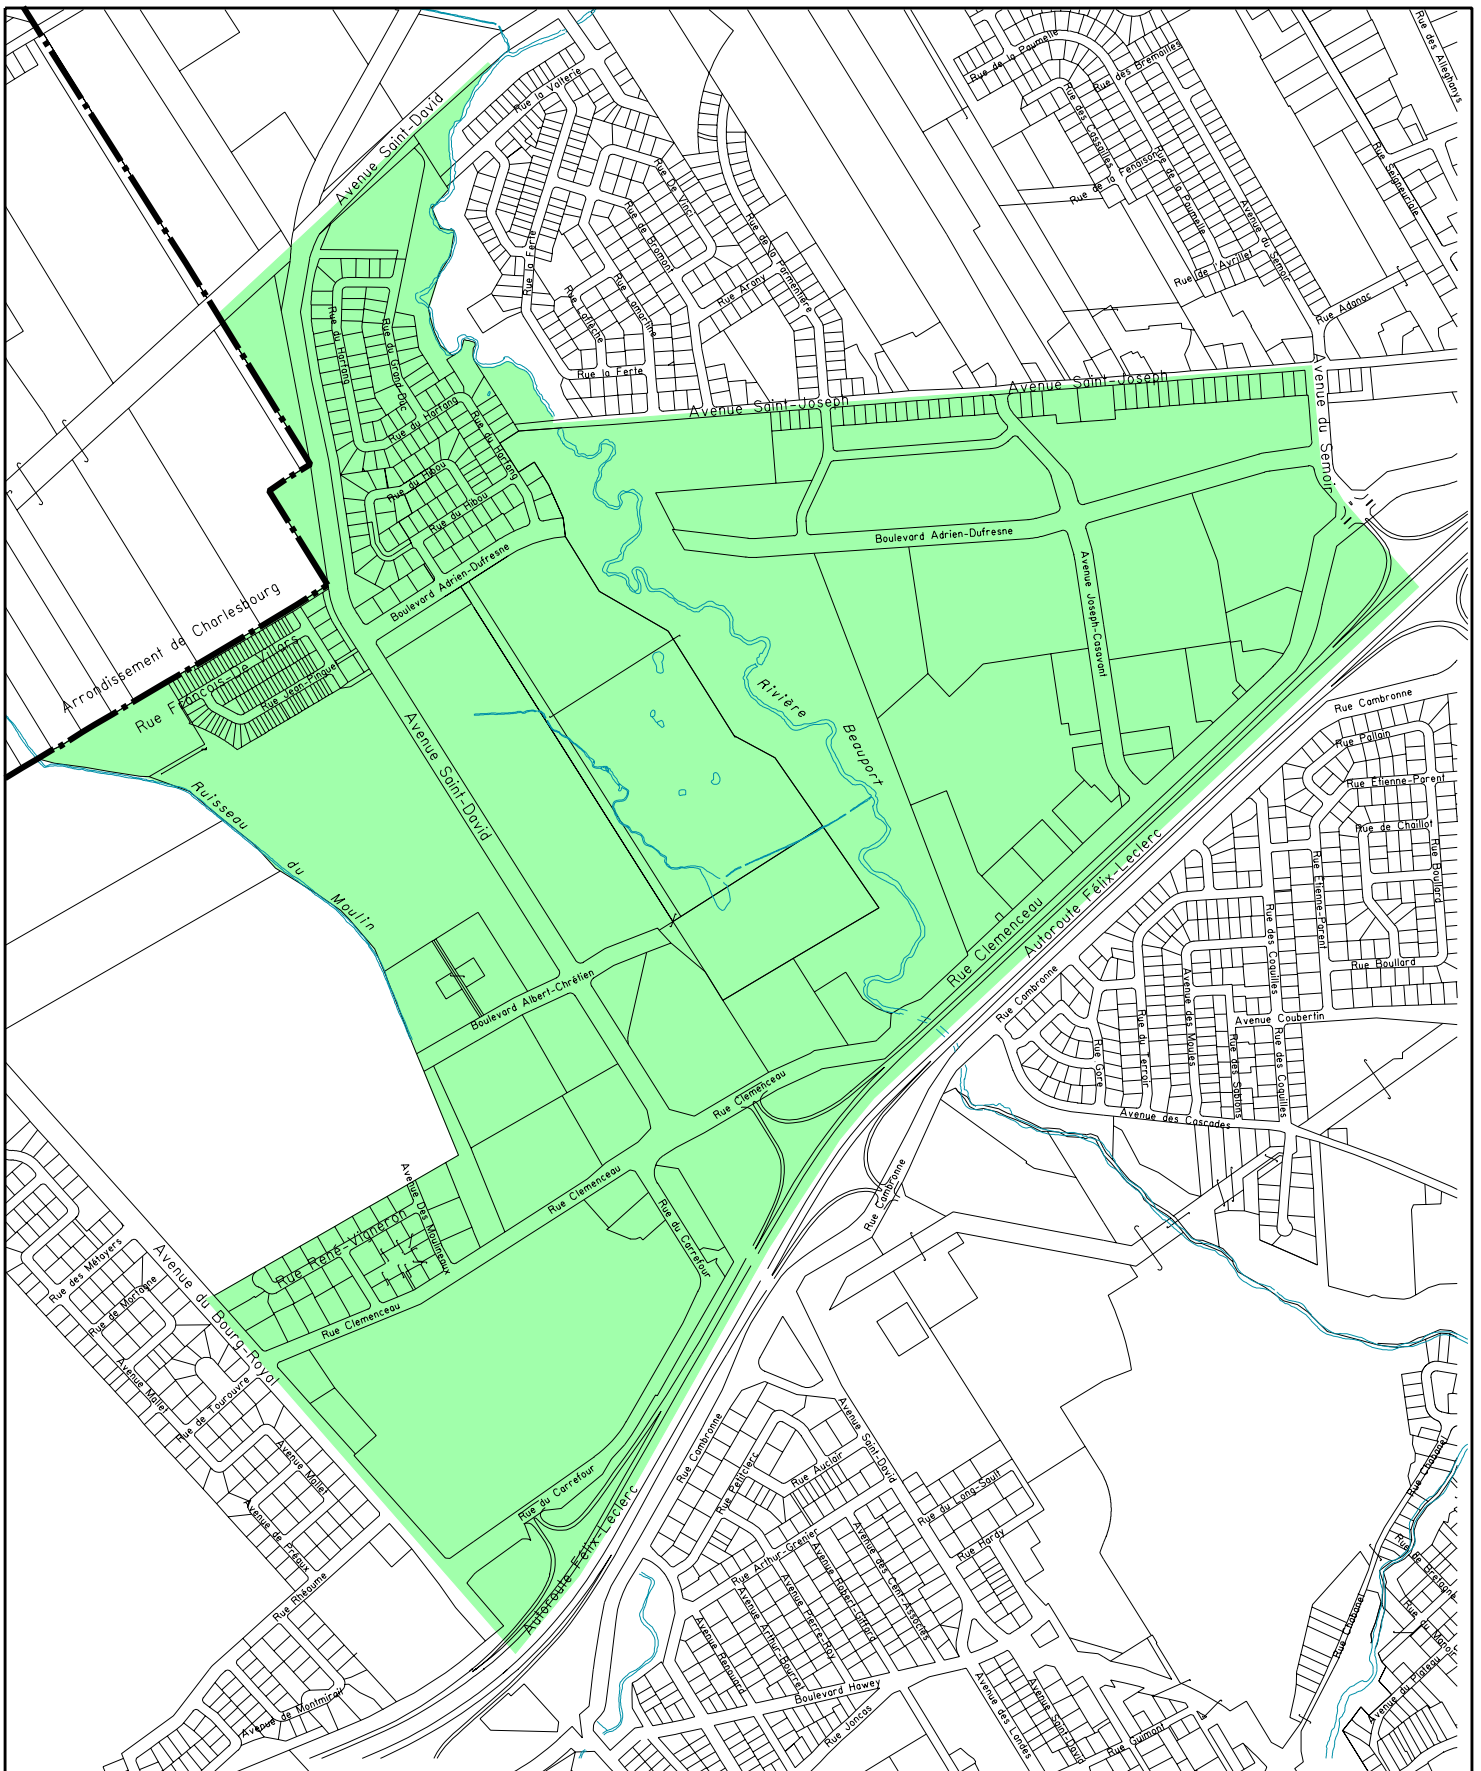

SERVICE DE L'AMÉNAGEMENT
DU TERRITOIRE
DIVISION DE L'URBANISME

RÈGLEMENT SUR L'ENFOUISSEMENT DES FILS ANNEXE I

Date du plan : 2004-05-17

No du plan : RVQ668A01

No du règlement : RVQ-668

Mise en vigueur :

Préparé par : L.N.

Échelle : 1:12000

Directeur
Service de l'aménagement du territoire