


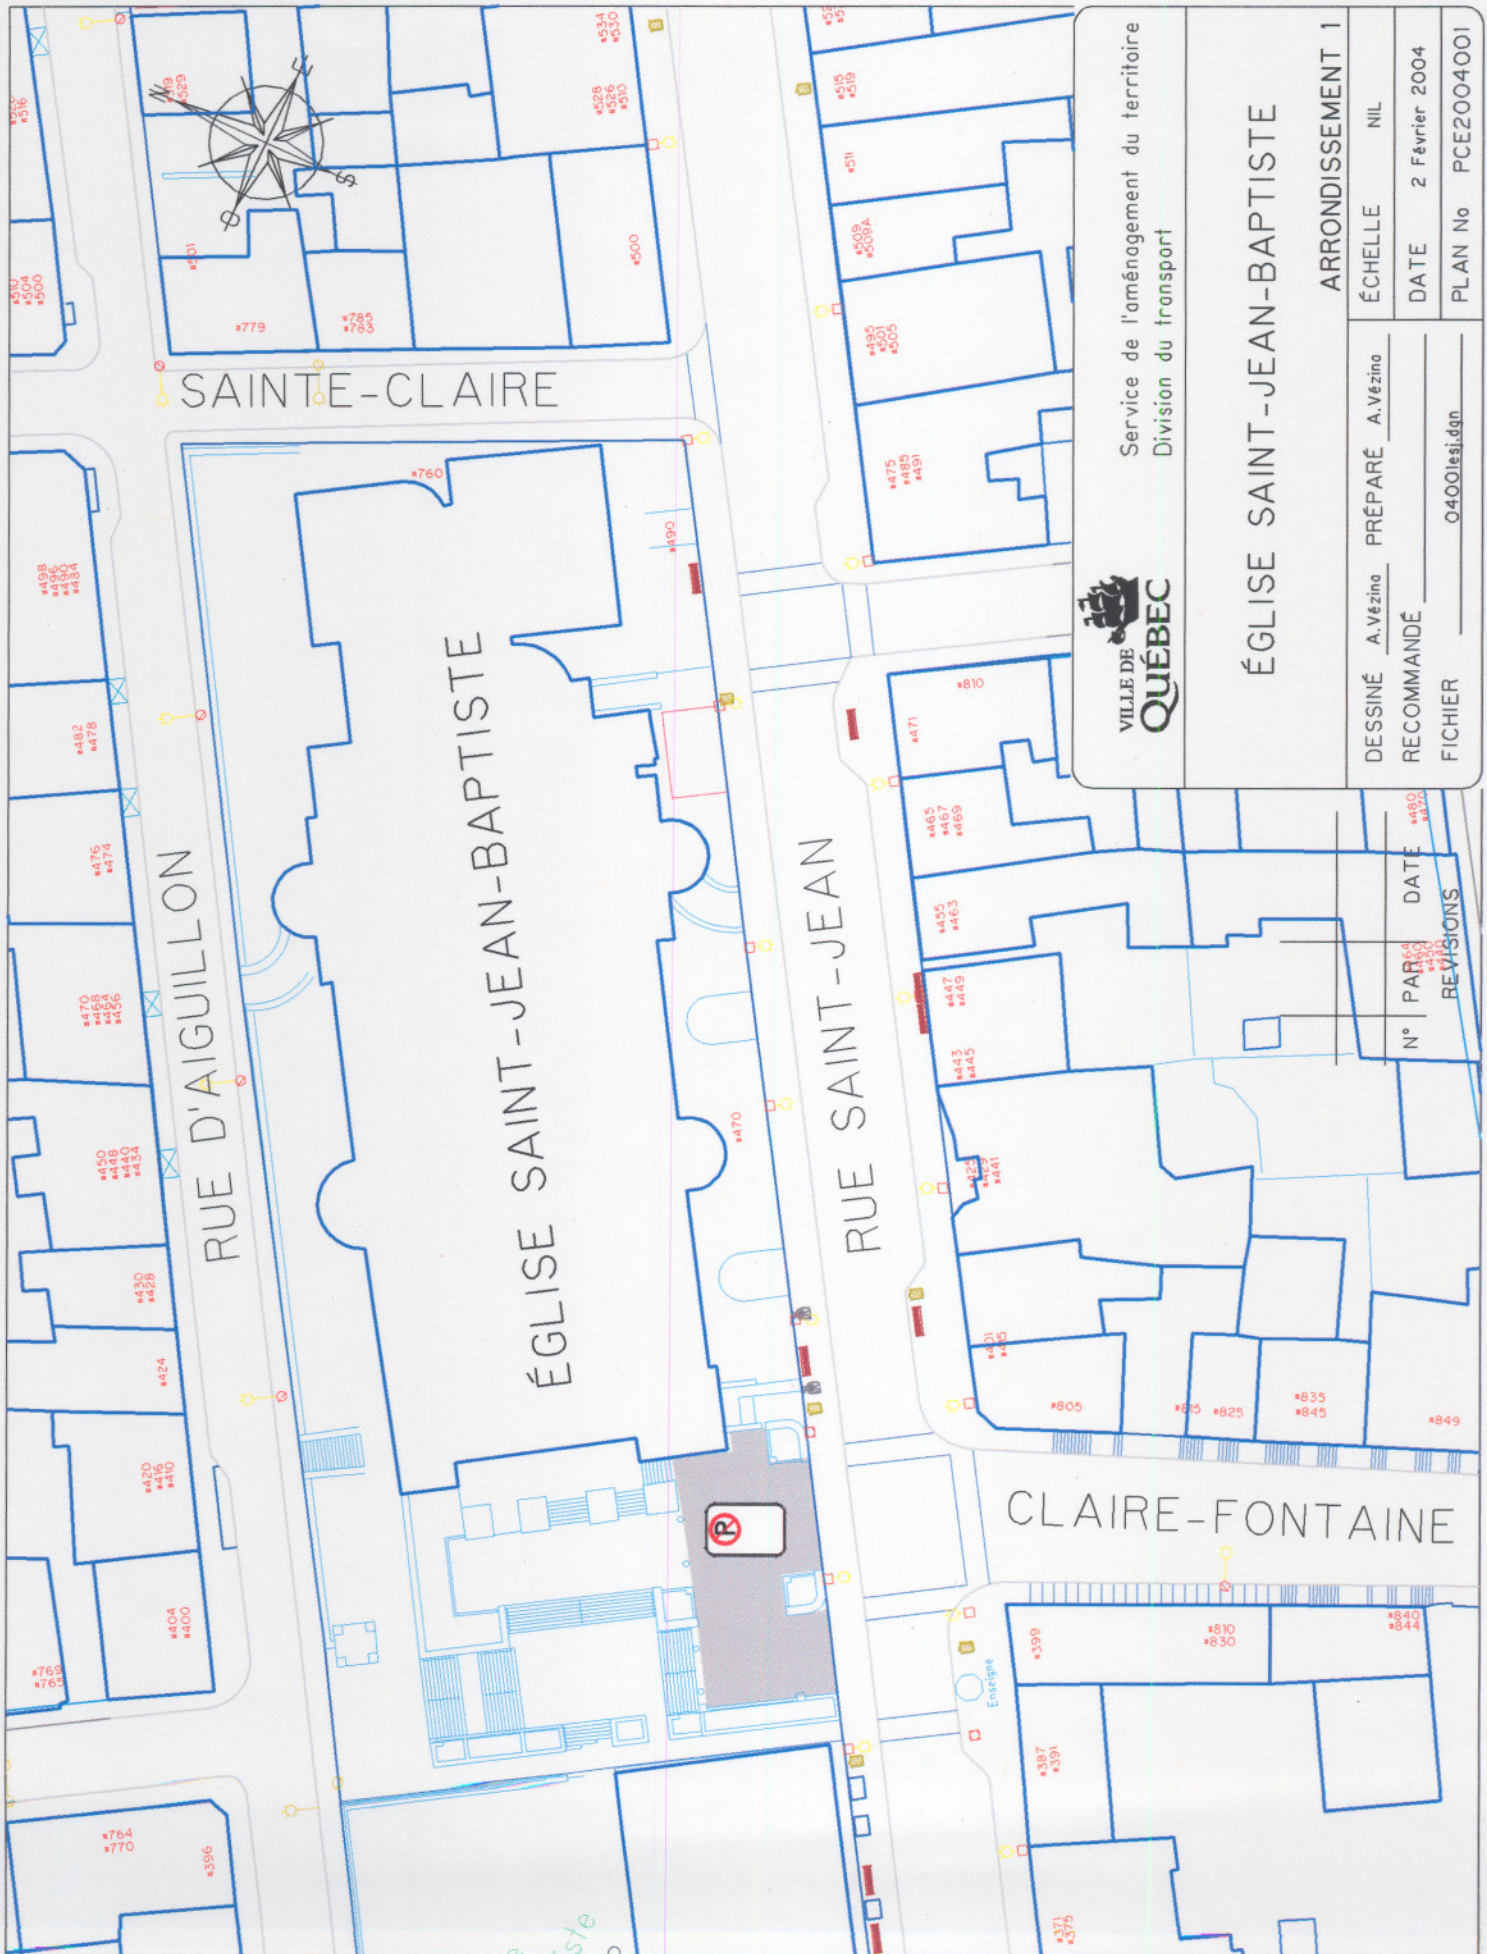

Service de l'aménagement du territoire  
Division du transport

## ÉGLISE SAINT-JEAN-BAPTISTE

ARRONDISSEMENT 1

ÉCHELLE NIL

DATE 2 février 2004

PLAN No PCE2004001

DESSINÉ A. Vézina PRÉPARÉ A. Vézina

RECOMMANDÉ

FICHER 0400lesj.dgn

N° PARTI DATE

REVISIONS