

**RÈGLEMENT SUR L'INSTALLATION DES FILS DES SERVICES D'UTILITÉ PUBLIQUE
DANS LES CONDUITS SOUTERRAINS
RÈGLEMENT RVQ-914 - ANNEXE I
ARRONDISSEMENT DE LA CITÉ-LIMOILOU**



**SERVICE DE L'AMÉNAGEMENT
DU TERRITOIRE
DIVISION DE L'URBANISME**

Date du plan : 2010-11-26


No du règlement : R.V.Q. 1687

Préparé par : M.M.

No du plan : RVQ914A1

Échelle : 1:30 000

Directeur
Service de l'aménagement du territoire

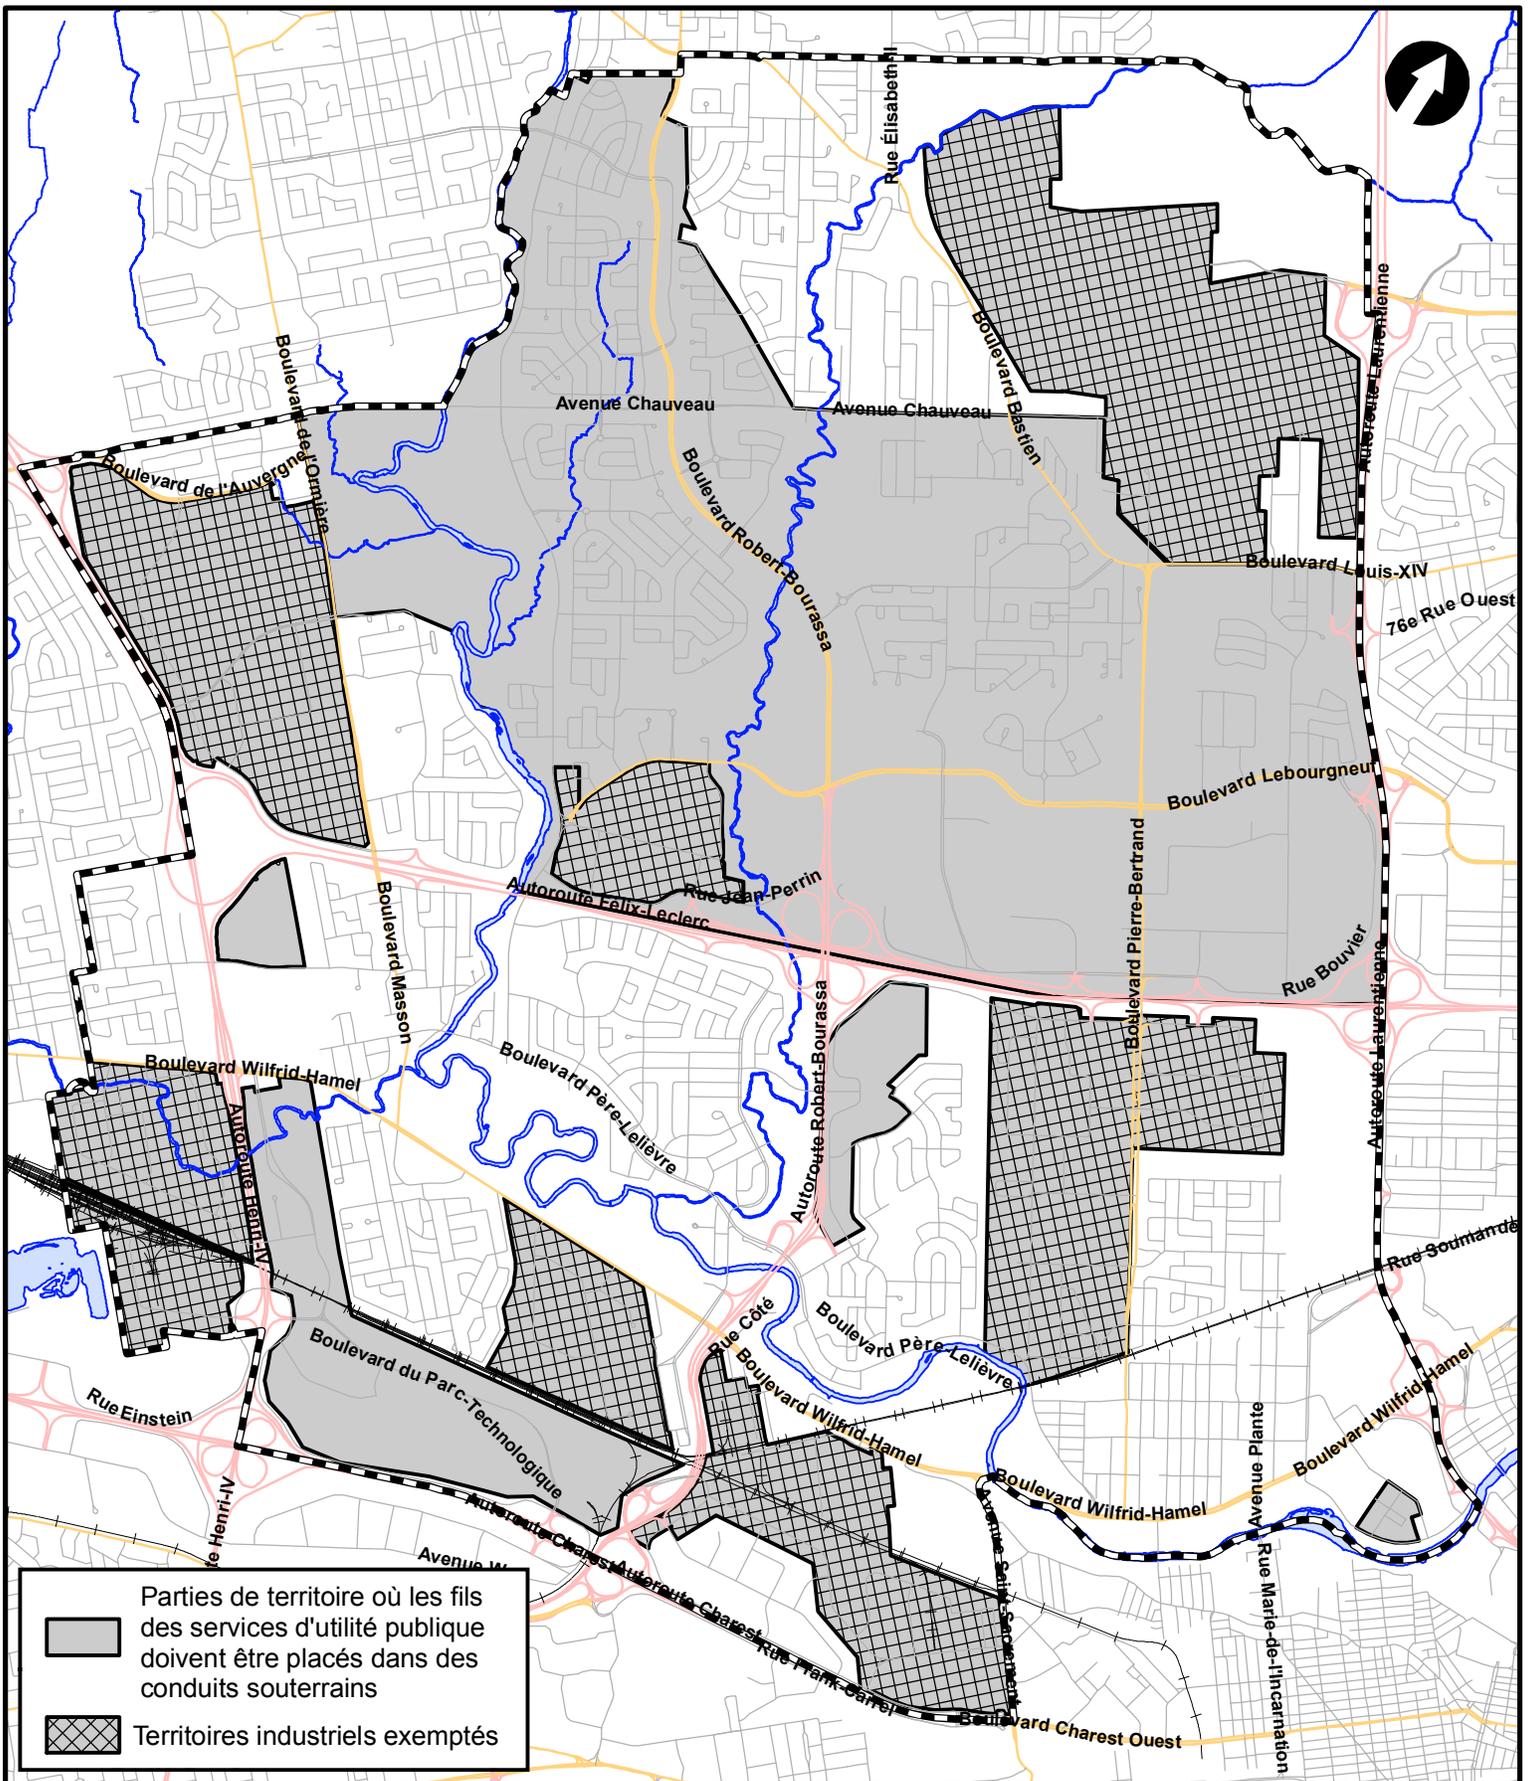

-  Parties de territoire où les fils des services d'utilité publique doivent être placés dans des conduits souterrains
-  Territoires industriels exemptés


**RÈGLEMENT SUR L'INSTALLATION DES FILS DES SERVICES D'UTILITÉ PUBLIQUE
DANS LES CONDUITS SOUTERRAINS
RÈGLEMENT RVQ-914 - ANNEXE I
ARRONDISSEMENT DES RIVIÈRES**


**VILLE DE
QUÉBEC**

**SERVICE DE L'AMÉNAGEMENT
DU TERRITOIRE
DIVISION DE L'URBANISME**

Date du plan :	<u>2010-11-26</u>	No du plan :	<u>RVQ914A2</u>
No du règlement :	<u>R.V.Q. 1687</u>	Échelle :	<u>1:40 000</u>
Préparé par :	<u>M.M.</u>		

Directeur
Service de l'aménagement du territoire

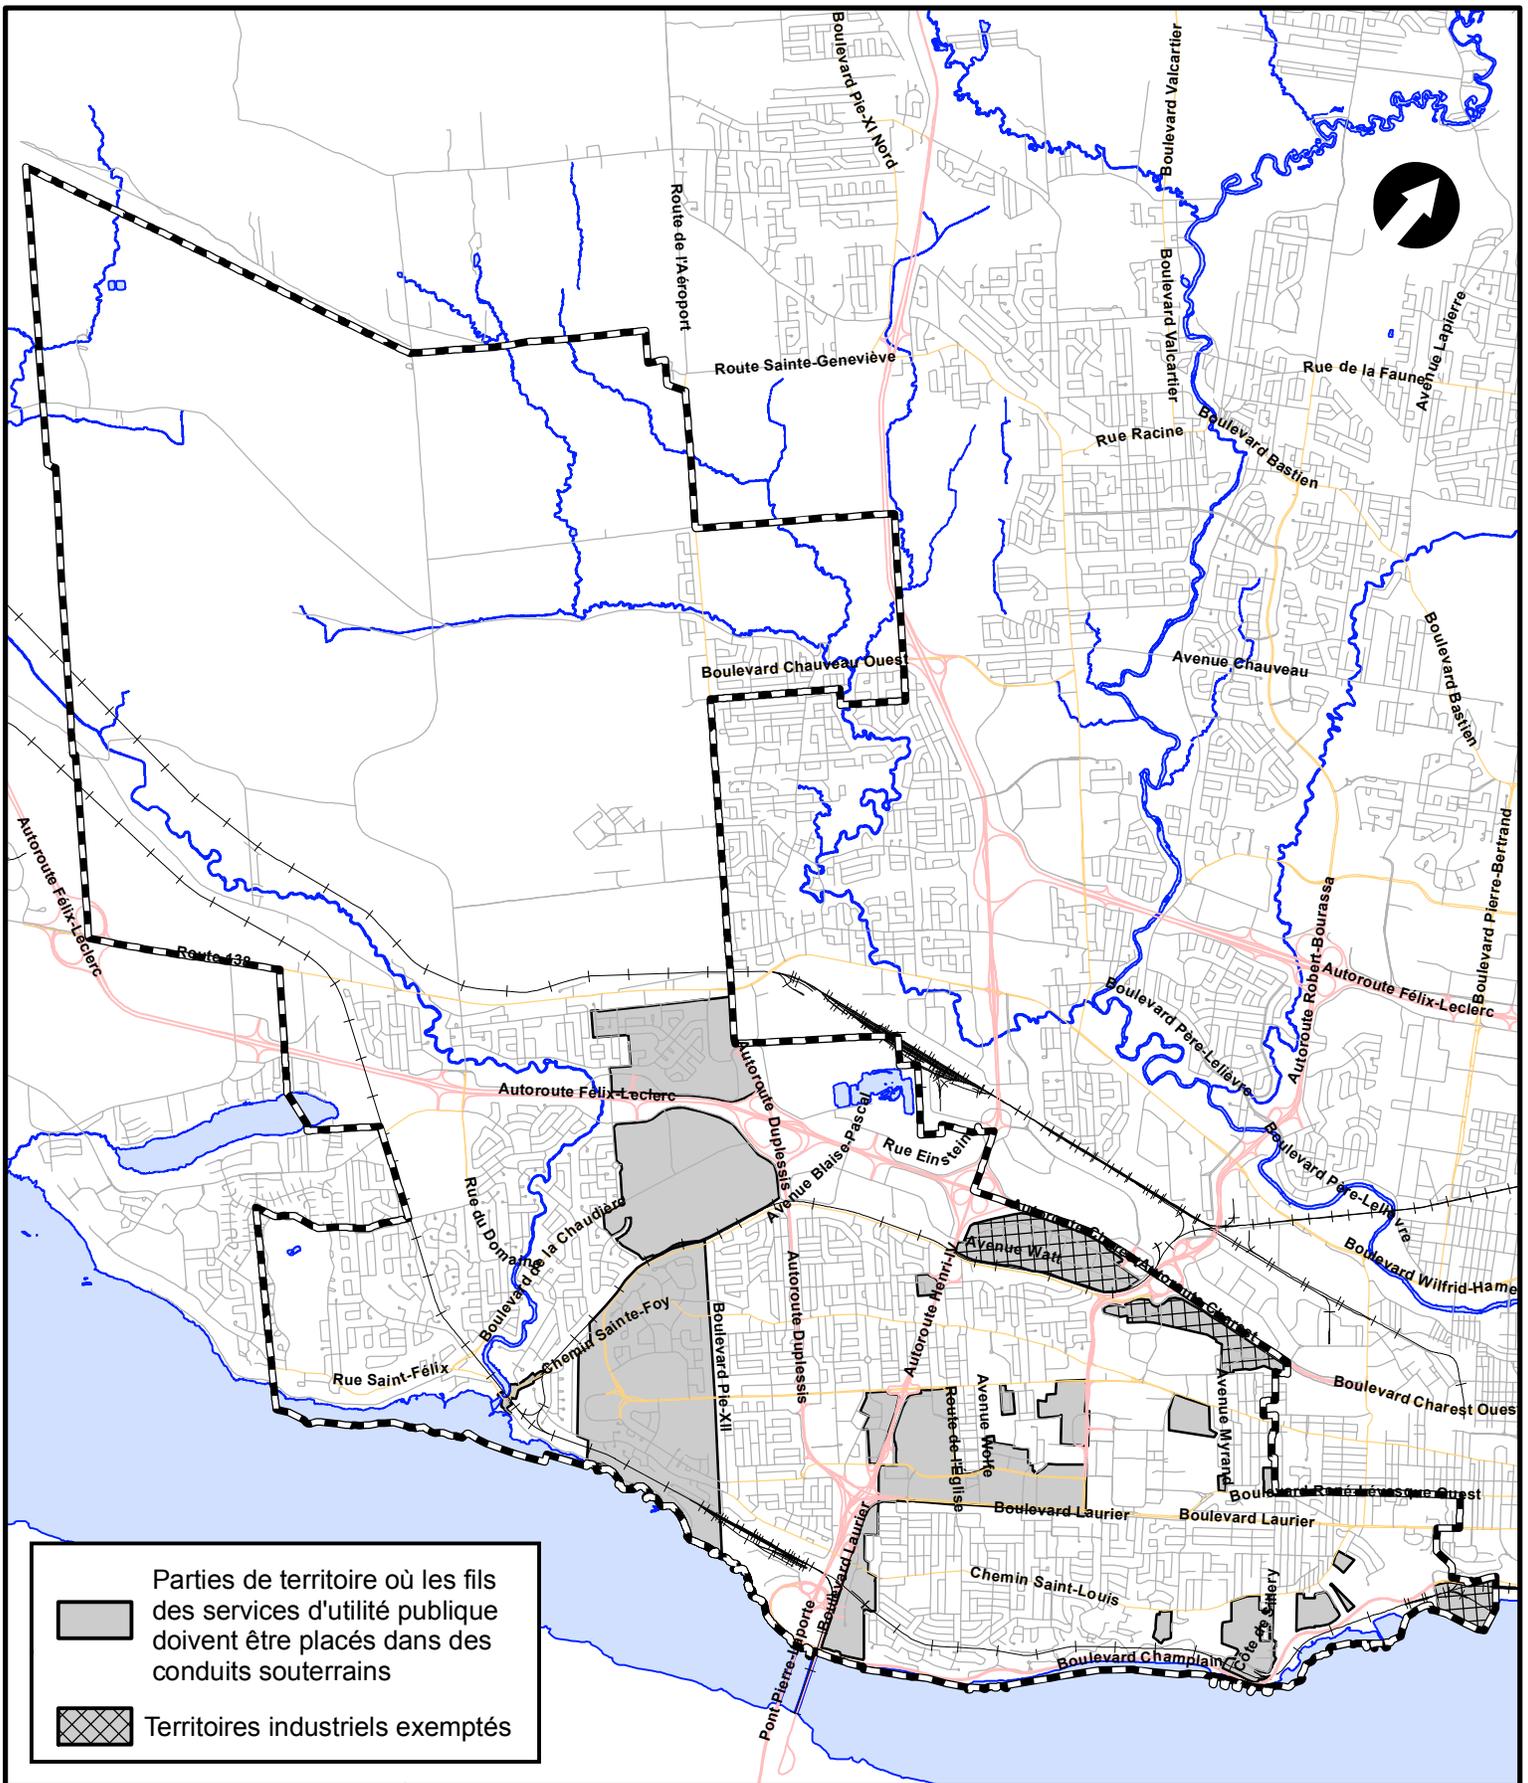


 Parties de territoire où les fils des services d'utilité publique doivent être placés dans des conduits souterrains
 Territoires industriels exemptés

**RÈGLEMENT SUR L'INSTALLATION DES FILS DES SERVICES D'UTILITÉ PUBLIQUE
 DANS LES CONDUITS SOUTERRAINS
 RÈGLEMENT RVQ-914 - ANNEXE I
 ARRONDISSEMENT DE SAINTE-FOY-SILLERY-CAP-ROUGE**

VILLE DE QUÉBEC
**SERVICE DE L'AMÉNAGEMENT
 DU TERRITOIRE
 DIVISION DE L'URBANISME**

Date du plan :	<u>2011-11-11</u>	No du plan :	<u>RVQ914A3</u>
No du règlement :	<u>R.V.Q.1872</u>	Échelle :	<u>1:75 000</u>
Préparé par :	<u>M.M.</u>		

Directeur
 Service de l'aménagement du territoire

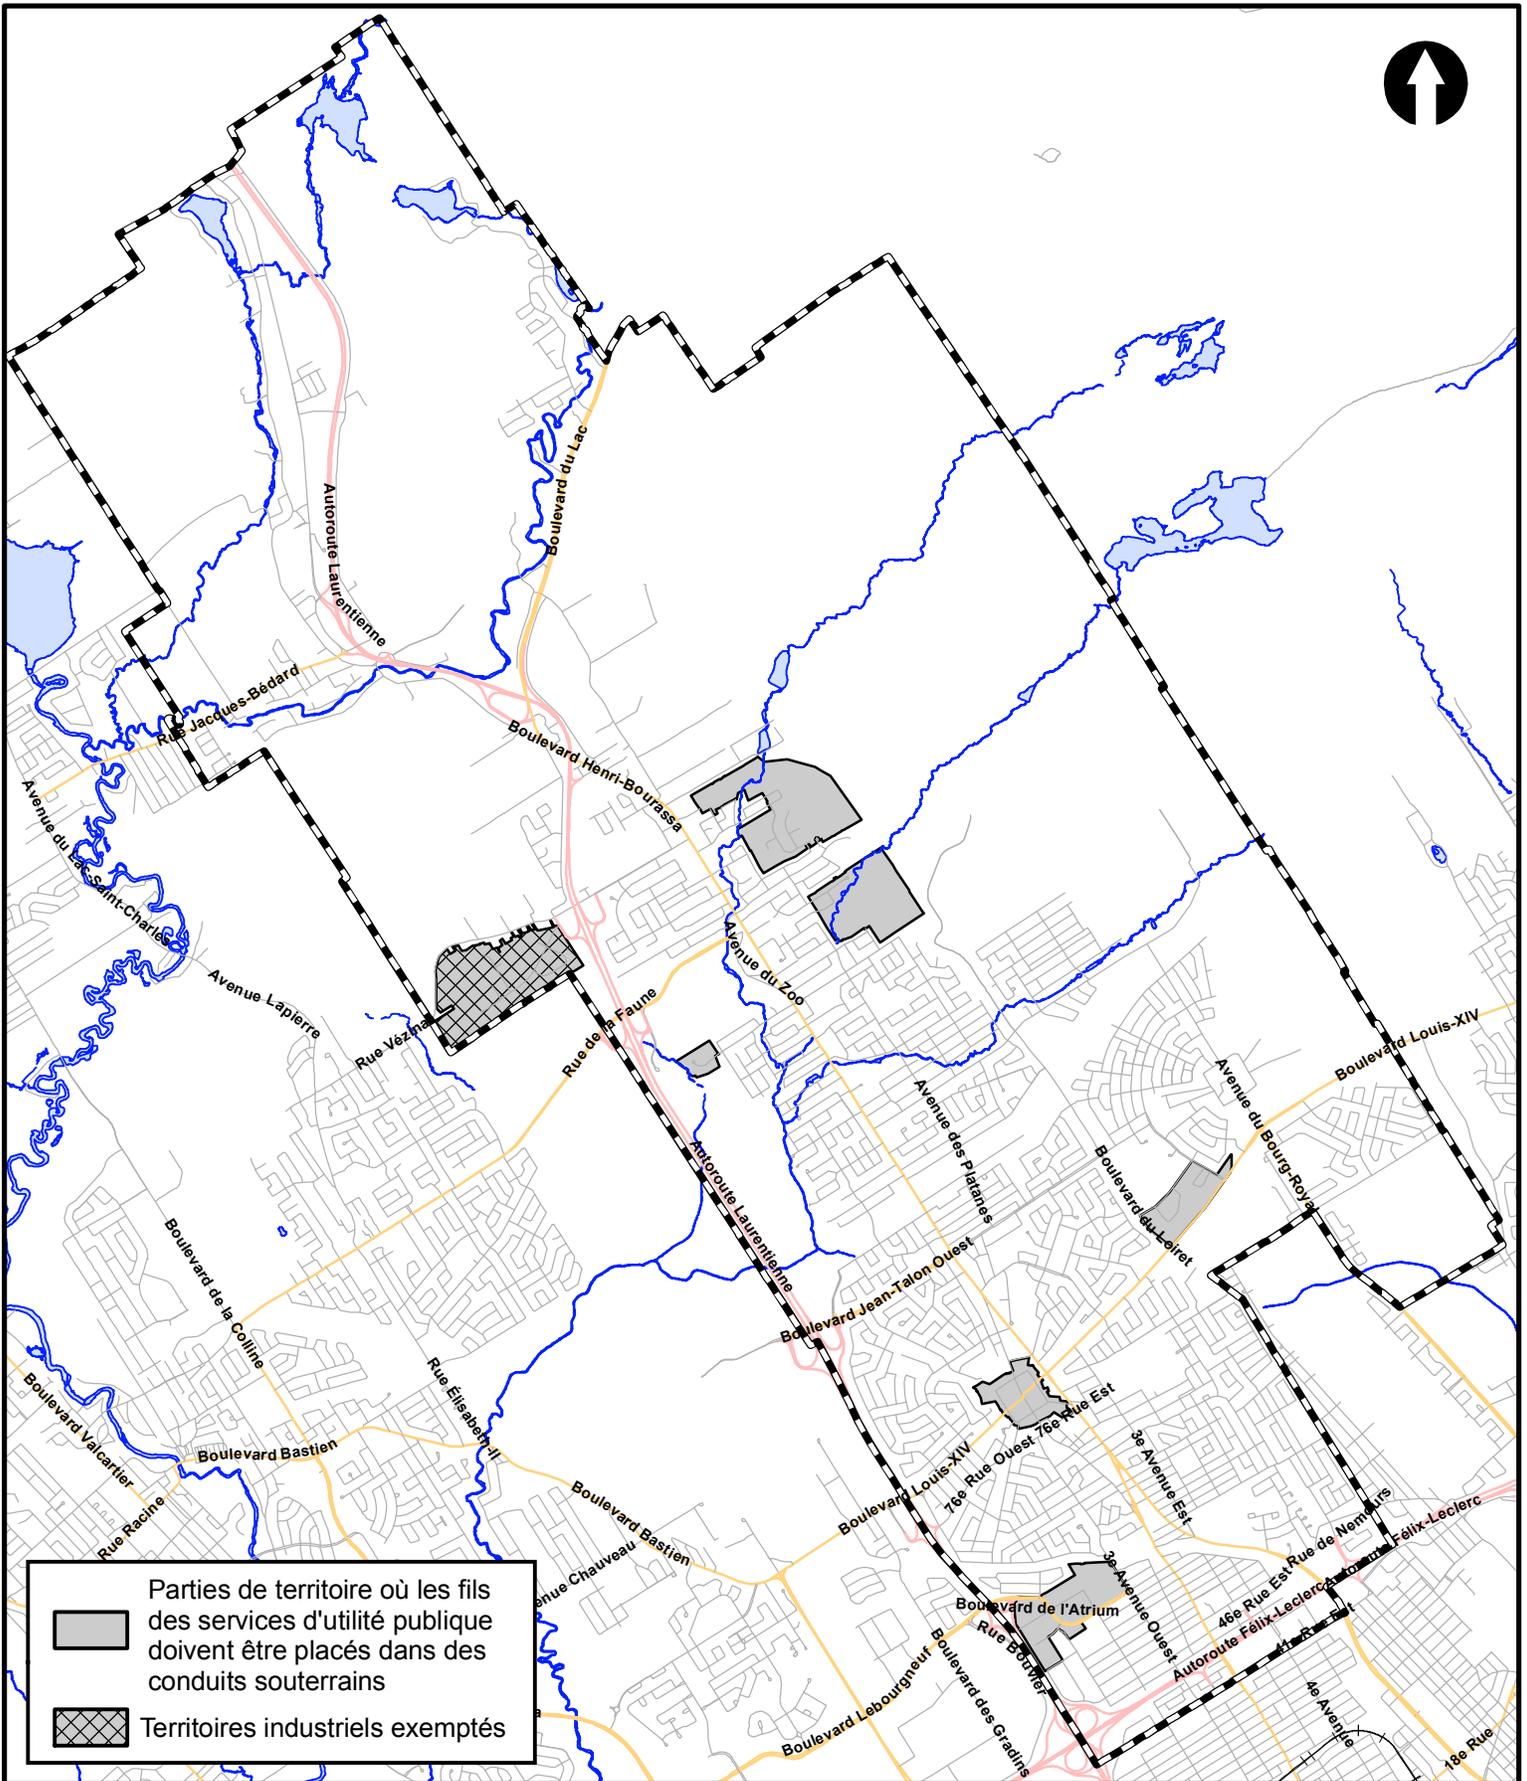

Parties de territoire où les fils des services d'utilité publique doivent être placés dans des conduits souterrains

Territoires industriels exemptés

**RÈGLEMENT SUR L'INSTALLATION DES FILS DES SERVICES D'UTILITÉ PUBLIQUE
DANS LES CONDUITS SOUTERRAINS
RÈGLEMENT RVQ-914 - ANNEXE I
ARRONDISSEMENT DE CHARLESBOURG**




**SERVICE DE L'AMÉNAGEMENT
DU TERRITOIRE
DIVISION DE L'URBANISME**

Date du plan : 2010-11-26
No du règlement : R.V.Q. 1687
Préparé par : M.M.

No du plan : RVQ914A4
Échelle : 1:58 000

Directeur
Service de l'aménagement du territoire

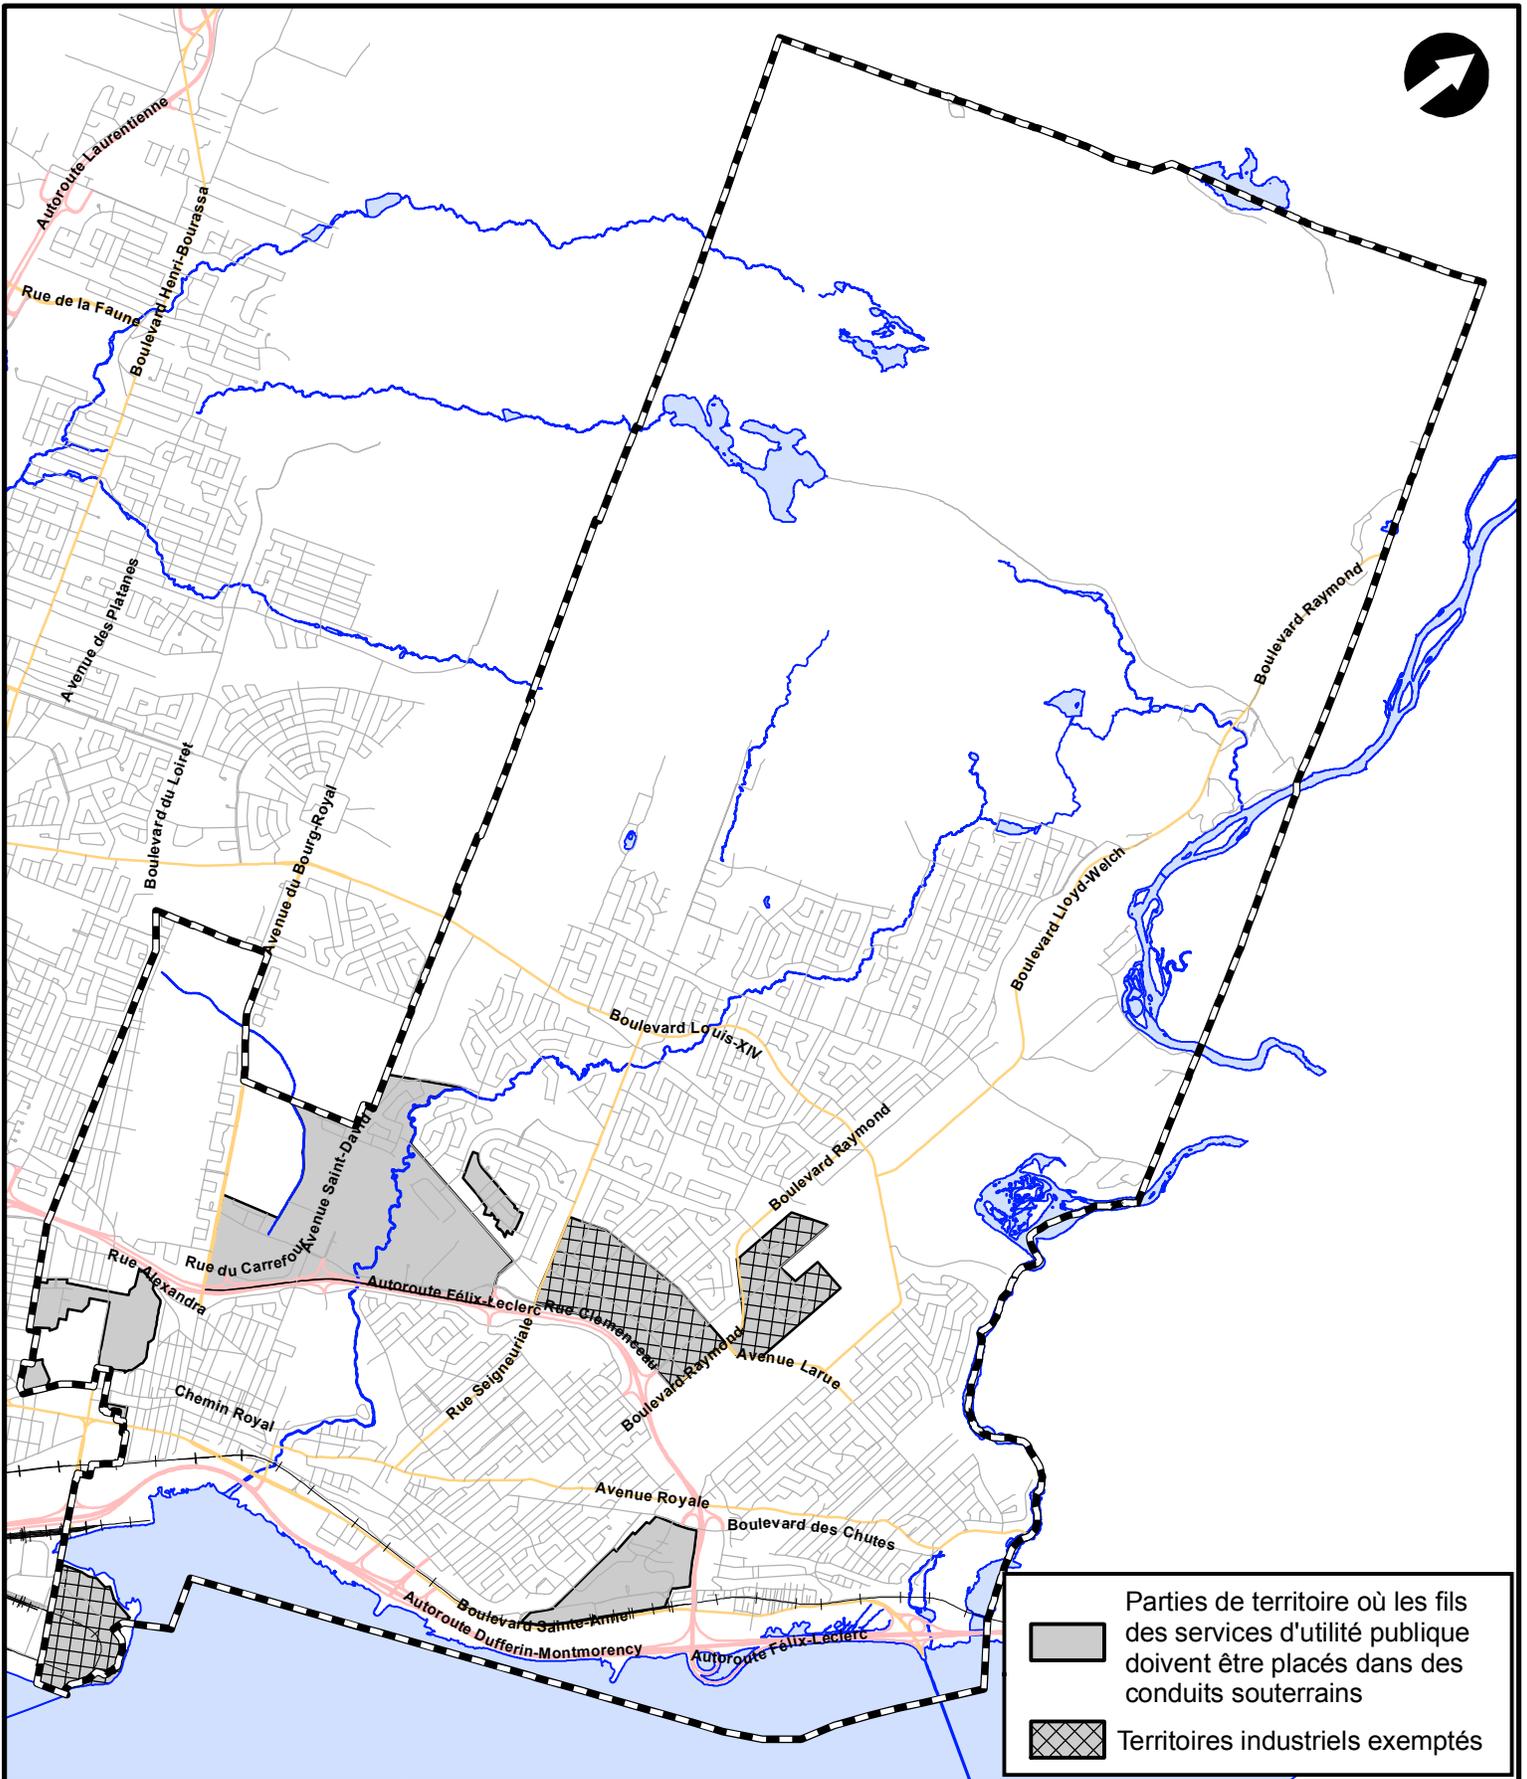

-  Parties de territoire où les fils des services d'utilité publique doivent être placés dans des conduits souterrains
-  Territoires industriels exemptés



**RÈGLEMENT SUR L'INSTALLATION DES FILS DES SERVICES D'UTILITÉ PUBLIQUE
DANS LES CONDUITS SOUTERRAINS
RÈGLEMENT RVQ-914 - ANNEXE I
ARRONDISSEMENT DE BEAUPORT**

**SERVICE DE L'AMÉNAGEMENT
DU TERRITOIRE
DIVISION DE L'URBANISME**

Date du plan : 2010-11-26

No du règlement : R.V.Q. 1687

Préparé par : M.M.

No du plan : RVQ914A5

Échelle : 1:58 000

Directeur
Service de l'aménagement du territoire

