


R 4652
copie pour
Geffe

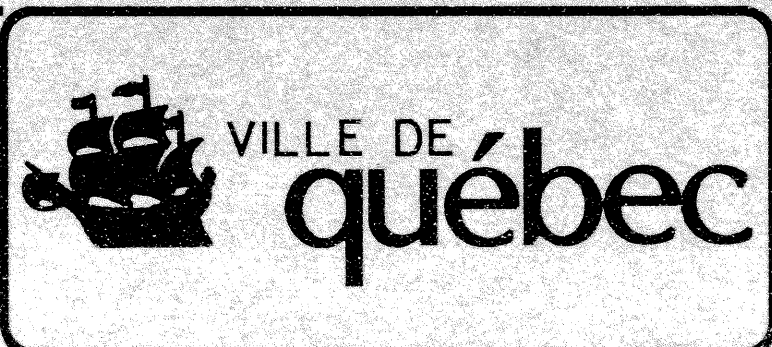


CENTRE DE DÉVELOPPEMENT
ÉCONOMIQUE ET URBAIN

RÈGLEMENT VQZ-3
ANNEXE A
PLAN DE ZONAGE

SECTEUR LIMOILLOU

QUARTIERS
LAIRET
MAIZERETS
VIEUX-LIMOILLOU

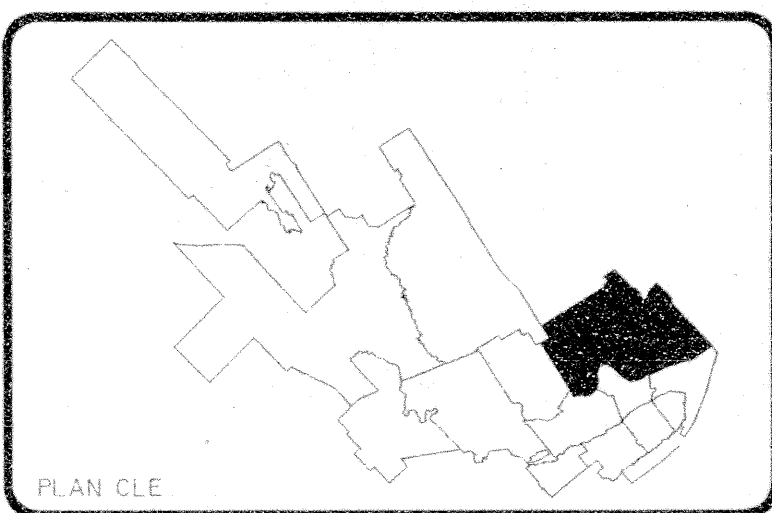

- LIMITE MUNICIPALE
- LIMITE DE SECTEUR
- LIMITE DE QUARTIER
- LIMITE DE ZONAGE
- ZONE TAMPON
- FORTE PENTE
- ABORDS DU FLEUVE
- VOIE DE CIRCULATION
VISÉE PAR LES NOTES
37, 91 ET 197 DU
RÈGLEMENT VQZ-3
- COURS D'EAU ET LAC
- AUTOROUTE
- VOIE FERRÉE



APPROBATION DU PLAN INITIAL ET DES AMENDEMENTS

DATE PLAN	DESIGNÉ PAR	SIGNATURE DU DIRECTEUR	NUMÉRO RÉG.	DATE RÉG.	MISE EN VIGUEUR
94-10-05	L.N.		VQZ-3	94-10-11	95-03-21
94-12-15	L.N.		VQZ-3	94-12-19	95-03-21
94-12-18	L.N.		4309	95-01-30	95-03-21
95-01-24	L.N.		4315	95-03-13	95-03-21
95-02-08	L.N.		4316	95-04-10	95-05-02
95-04-25	L.N.		4343	95-06-19	95-07-04
95-06-27	J.R.B.		4380	95-08-21	95-09-04
95-09-25	L.N.		4413	95-11-06	95-11-21
95-12-15	L.N.		4430	96-01-29	96-02-05
96-02-21	L.N.		4476	96-04-09	96-04-23
96-05-05	L.N.		4560	96-07-27	96-07-31
96-07-09	L.N.		4560	96-07-27	96-07-31
96-07-10	L.N.		4565	96-08-20	96-09-02
97-01-22	L.N.		4652		

ÉCHELLE 1:5000 PLAN N° 9493201

R-4606
Copie pour
Greffier




CENTRE DE DÉVELOPPEMENT
ÉCONOMIQUE ET URBAIN

RÈGLEMENT VQZ-3
ANNEXE A
PLAN DE ZONAGE

SECTEURS HAUTE-VILLE
ET BASSE-VILLE

QUARTIERS : ST-ROCH - ST-SAUVEUR
CAP-BLANC - ST-JEAN-BAPTISTE -
MONTAIGNE - ST-SACRAMENT -
VIEUX-QUÉBEC HAUTE-VILLE ET BASSE-VILLE

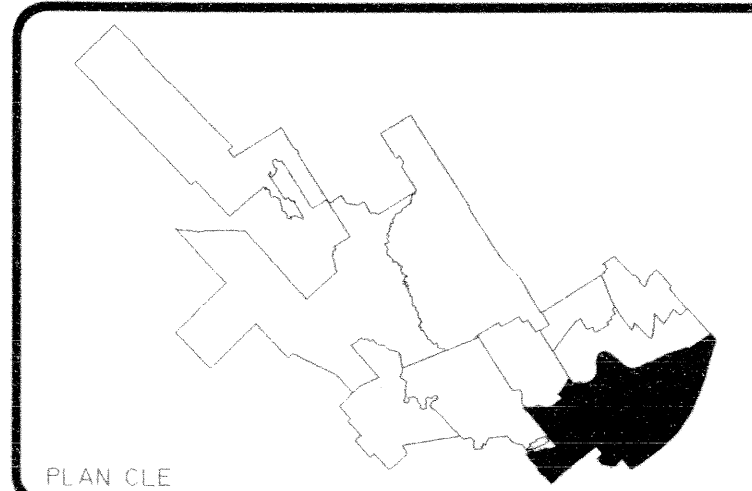

1. LIMITE MUNICIPALE

2. LIMITE DE SECTEUR

3. LIMITE DE QUARTIER

4. LIMITE DE ZONAGE

5. ZONE TAMPON

6. FORTE PENTE

7. ABORDS DU FLEUVE

8. VOIE DE CIRCULATION
VUEE PAR LES NOTES
37, 91 ET 197 DU
RÈGLEMENT VQZ-3

9. COURS D'EAU ET LAC


10. AUTOROUTE


11. VOIE FERRÉE




APPROBATION DU PLAN INITIAL ET DES AMENDEMENTS					
DATE PLAN	DESIGNÉ PAR	SIGNATURE DU DIRECTEUR	NUMÉRO RÉG.	DATE RÉG.	MISE EN VIGUEUR
04-10-05	L.N.		VQZ-3	04-12-05	05-03-06
04-10-05	L.N.		VQZ-3	04-12-05	05-03-06
05-05-04	L.N.		4395	05-03-05	05-03-06
05-05-04	L.N.		4396	05-04-05	05-03-06
05-04-05	L.N.		4344	05-06-05	05-07-06
05-05-04	L.N.		4361	05-07-05	05-07-06
05-06-05	J.R.B.		4380	05-08-05	05-09-06
05-09-05	L.N.		4415	05-10-05	05-11-06
05-12-05	L.N.		4430	06-01-06	06-02-06
06-02-06	L.N.		4476	06-04-06	06-04-06
06-03-06	L.N.		4502	06-04-06	06-04-06
06-05-06	L.N.		4507	06-06-06	06-06-06
06-09-06	L.N.		4560	06-10-06	06-10-06
06-07-06	L.N.		4560	06-10-06	06-10-06
06-07-06	L.N.		4560	06-10-06	06-10-06
06-07-06	L.N.		4565	06-10-06	06-10-06
06-09-06	L.N.		4566	06-10-06	06-10-06

ÉCHELLE : 1:5000
PLAN N° : 94903702

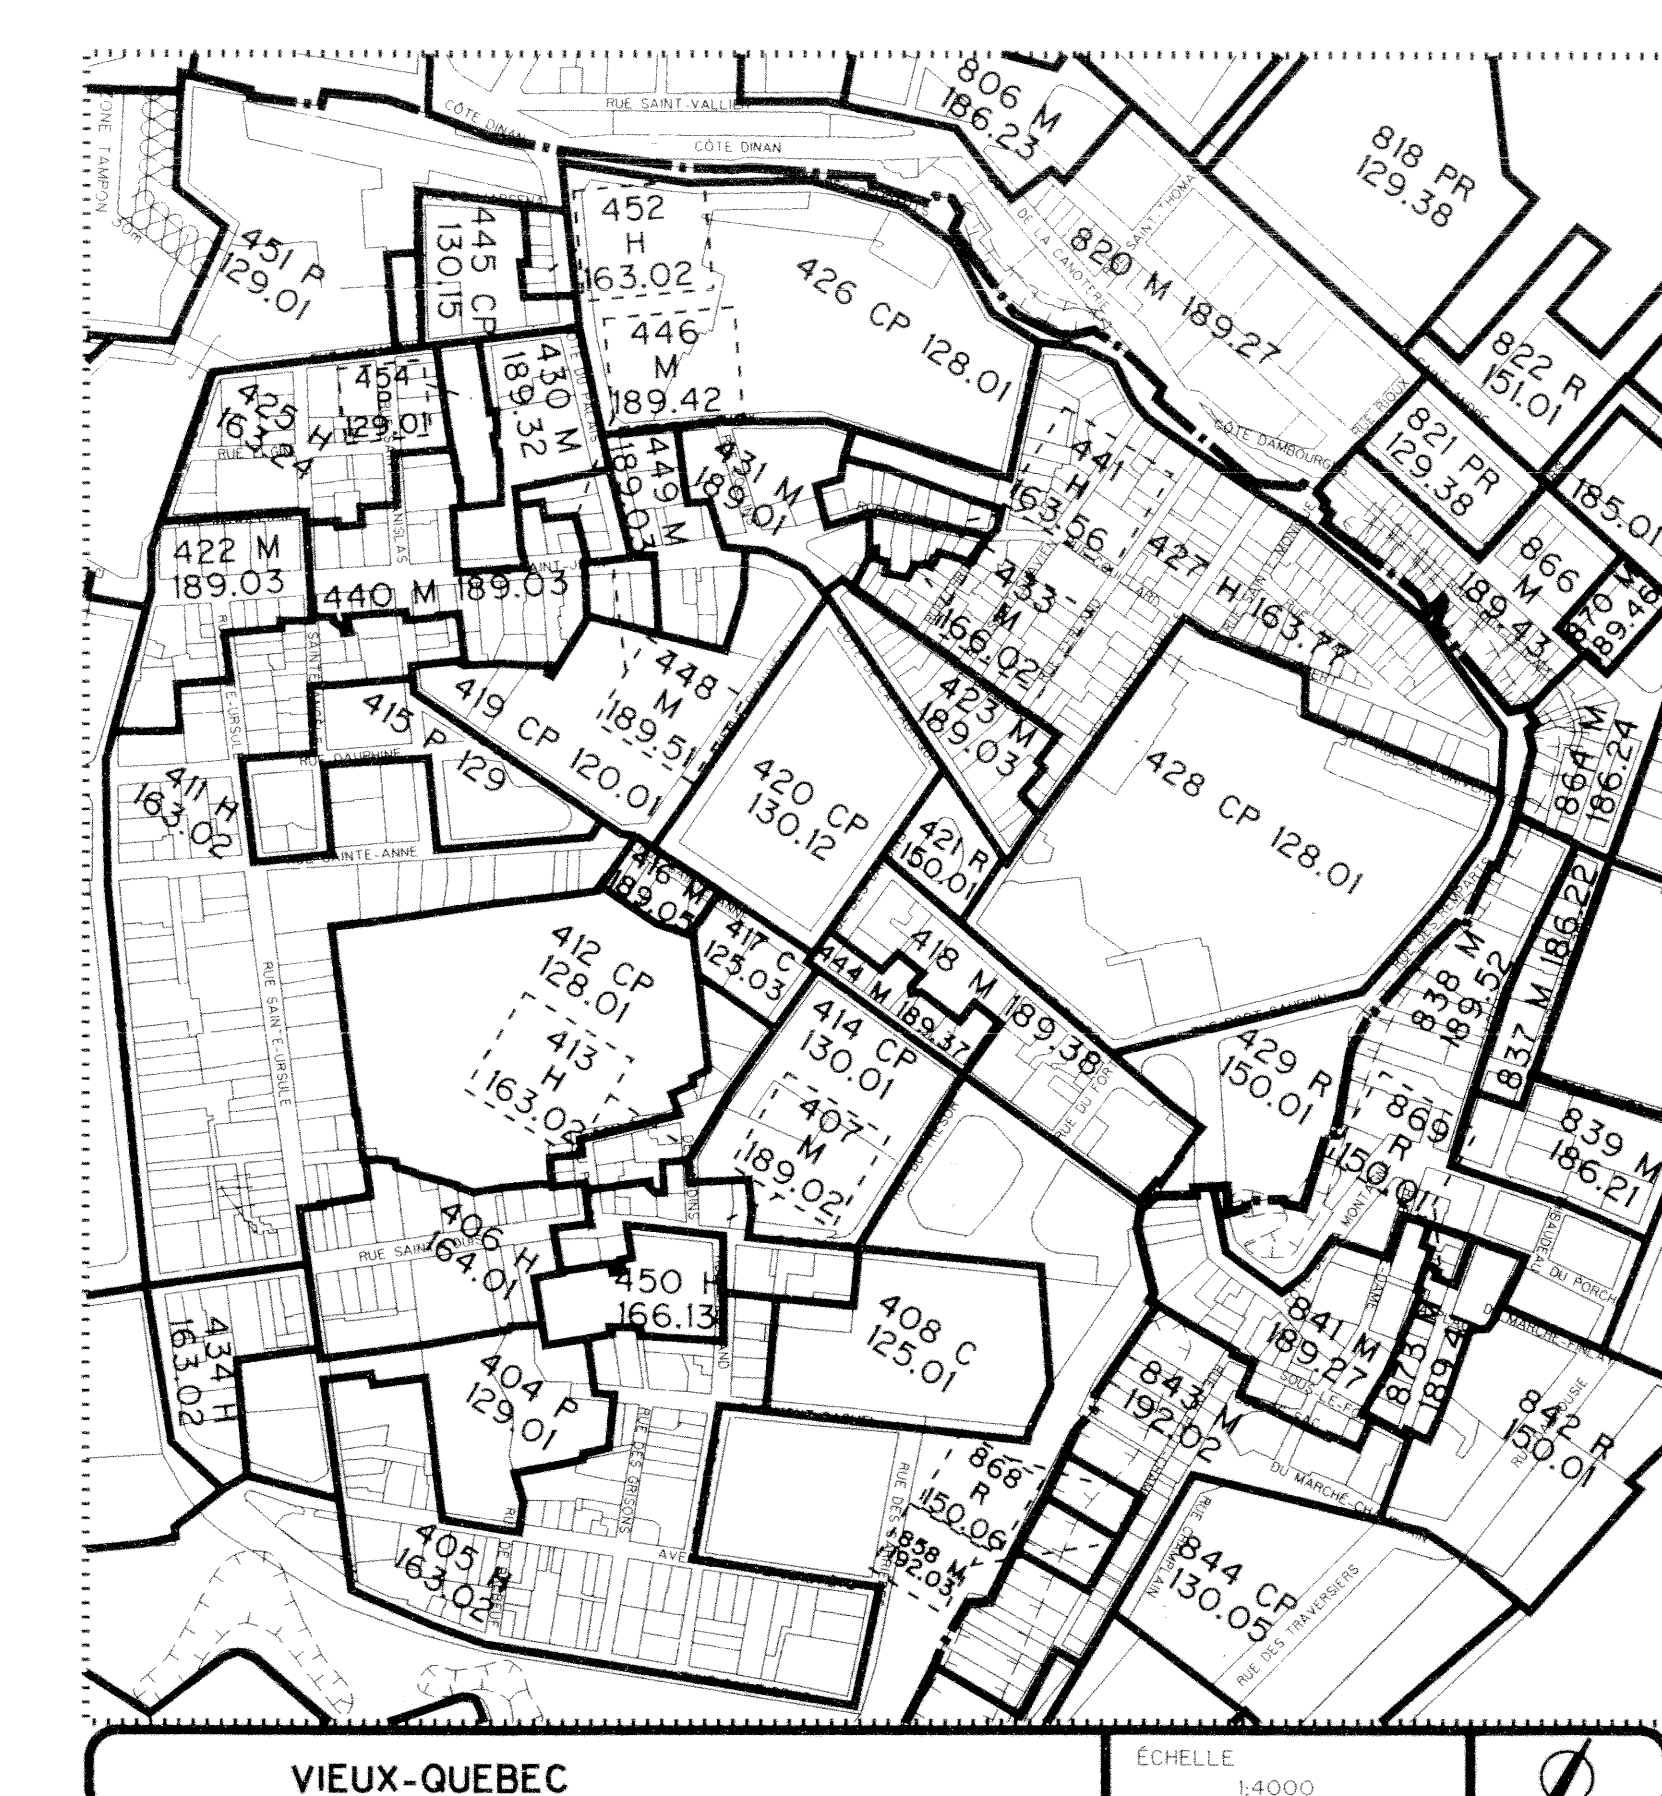

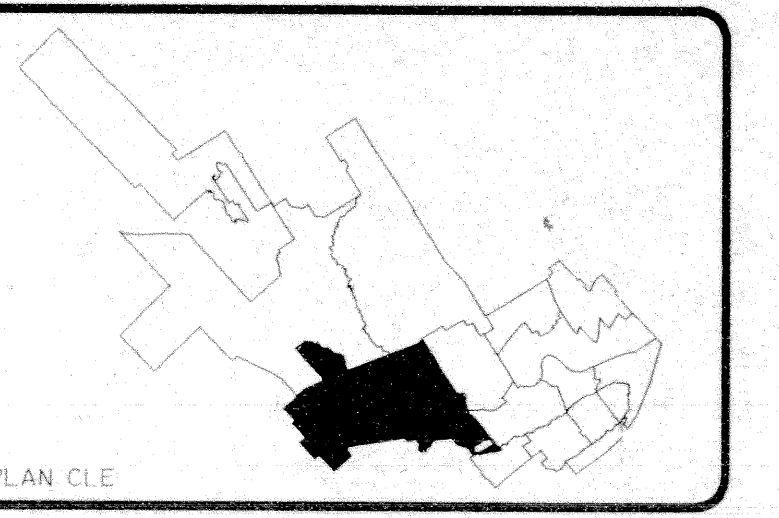


- LIMITE MUNICIPALE
- LIMITE DE SECTEUR
- LIMITE DE QUARTIER
- LIMITE DE ZONAGE
- ZONE TAMPON
- FORTE PENTE
- ABORDS DU FLEUVE
- VOIE DE CIRCULATION VISEE PAR LES NOTES 37, 91 ET 197 DU RÈGLEMENT VQZ-3
- COURS D'EAU ET LAC
- AUTOROUTE
- VOIE FERRÉE

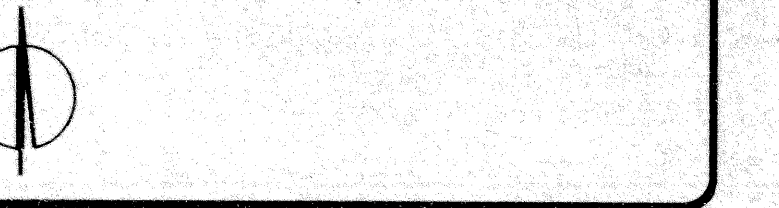

APPROBATION DU PLAN INITIAL ET DES AMENDEMENTS

DATE	DESIGNE	SIGNATURE DU	NUMERO	DATE	MISE EN
PLAN	PAR	DIRECTEUR	RÉGL.	RÉGL.	VIGUEUR
94-10-05	L.N.		VQZ-3	94-10-05	95-03-25
94-12-13	L.N.		VQZ-3	94-12-13	95-03-25
95-02-24	L.N.		4309	95-02-24	95-03-25
95-03-25	L.N.		4315	95-03-25	95-03-25
95-05-02	L.N.		4316	95-05-02	95-05-02
95-05-02	L.N.		4333	95-05-02	95-05-02
95-05-24	L.N.		4344	95-05-24	95-05-24
95-05-24	L.N.		4361	95-05-24	95-05-24
95-06-20	L.N.		4380	95-06-20	95-06-20
95-06-20	L.N.		4413	95-06-20	95-06-20
95-12-13	L.N.		4430	95-12-13	95-12-13

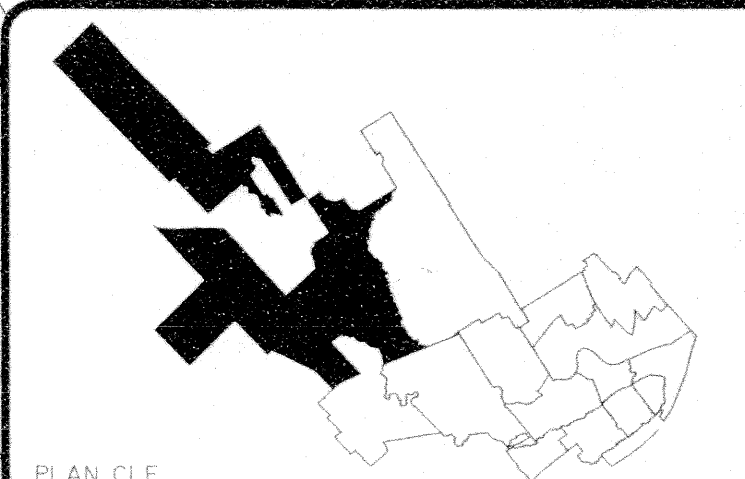

- LIMITE MUNICIPALE
- LIMITE DE SECTEUR
- LIMITE DE QUARTIER
- LIMITE DE ZONAGE
- ZONE TAMPON
- FORTE PENTE
- ABORDS DU FLEUVE
- VOIE DE CIRCULATION
- VISEE PAR LES NOTES 37, 91 ET 197 DU RÈGLEMENT VQZ-3
- COURS D'EAU ET LAC
- AUTOROUTE
- VOIE FERRÉE



APPROBATION DU PLAN INITIAL ET DES AMENDEMENTS

DATE	DESIGNÉ	SIGNATURE DU	NUMÉRO	DATE	MISS. EN
PLAN	PAR	DIRECTEUR	REG.	REG.	VISÉ
94-03-05	L.N.		VQZ-3	94-12-07	95-03-21
94-03-13	L.N.		VQZ-3	94-12-07	95-03-21
95-01-24	L.N.		4330	95-03-13	95-03-21
95-02-02	L.N.		4336	95-04-10	95-05-02
95-03-15	L.N.		4333	95-05-08	95-05-16
95-04-15	L.N.		4344	95-06-19	95-07-04
95-08-14	L.N.		4361	95-07-30	95-07-30
95-08-21	L.N.		4380	95-08-21	95-09-05
95-09-13	L.N.		4430	96-01-29	96-02-20
96-03-01	L.N.		4476	96-04-09	96-04-23
96-06-18	L.N.		4605		

Signature

1:5000

94903205

MUNICIPALITÉ DE
LAC SAINT-CHARLES

MUNICIPALITÉ DE
SAINT-ÉMILE

LORETTEVILLE

VILLE DE
VAL-BELAIR


VILLE DE
VAL-BELAIR

VILLE DE
L'ANCIENNE-LORETTE


PARTIE NORD DE NEUFCHÂTEL

ÉCHELLE
1:5000



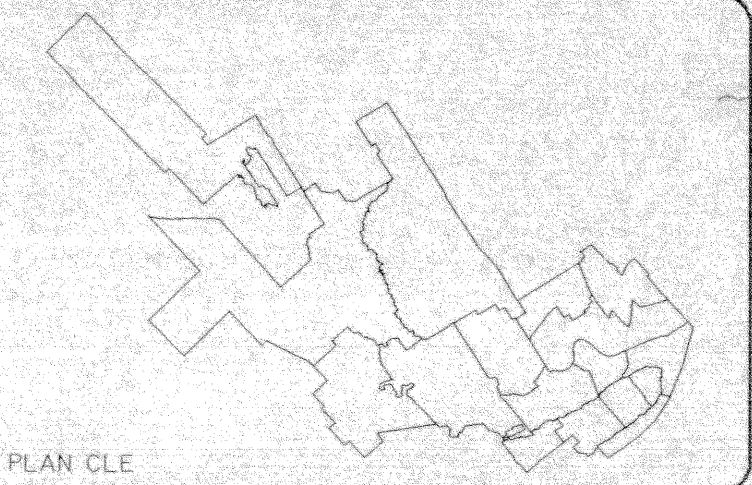

PLAN CLE

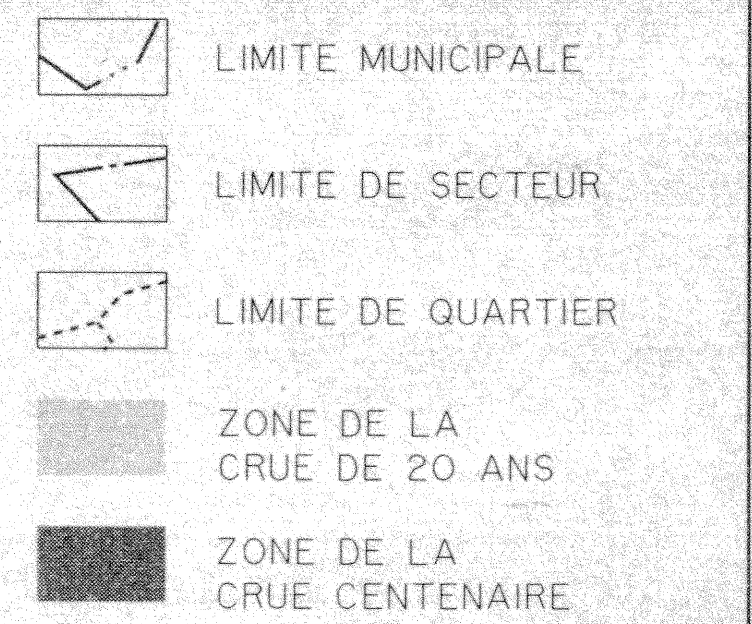


MITE MUNICIPALE

MITE DE SECTEUR

MITE DE QUARTIER

ONE DE LA
RUE DE 20 ANS

ONE DE LA
RUE CENTENAIRE

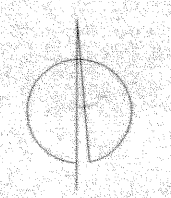APPROBATION DU PLAN INITIAL ET DES AMENDEMENTS

DATE PLAN	DESSINÉ PAR	SIGNATURE DU DIRECTEUR	NUMÉRO RÉGL.	DATE RÉGL.	MISE EN VIGUEUR
14-10-05	L.N.		VQZ-3		
15-06-24	L.N.		4315		

[illegible]

ÉCHELLE
1:4000

AN N° 94953A01

H 3

Les réseaux majeurs

actuel projeté

- — ...Corridor hydro-électrique
 - □ ...Poste d'énergie
 - ▲ △ ...Centrale de production d'énergie électrique
 - — — ...Gazoduc
 - □ ...Poste de décompression
 - — — ...Communication hertzienne
- Réseau majeur de gaz
- Réseau majeur
de télécommunication
et de cablodistribution




SERVICE DE L'URBANISME

RÈGLEMENT VQZ-3
ANNEXE A

LES RÉSEAUX MAJEURS

SOURCE: SATCUQ


— — — LIMITE MUNICIPALE

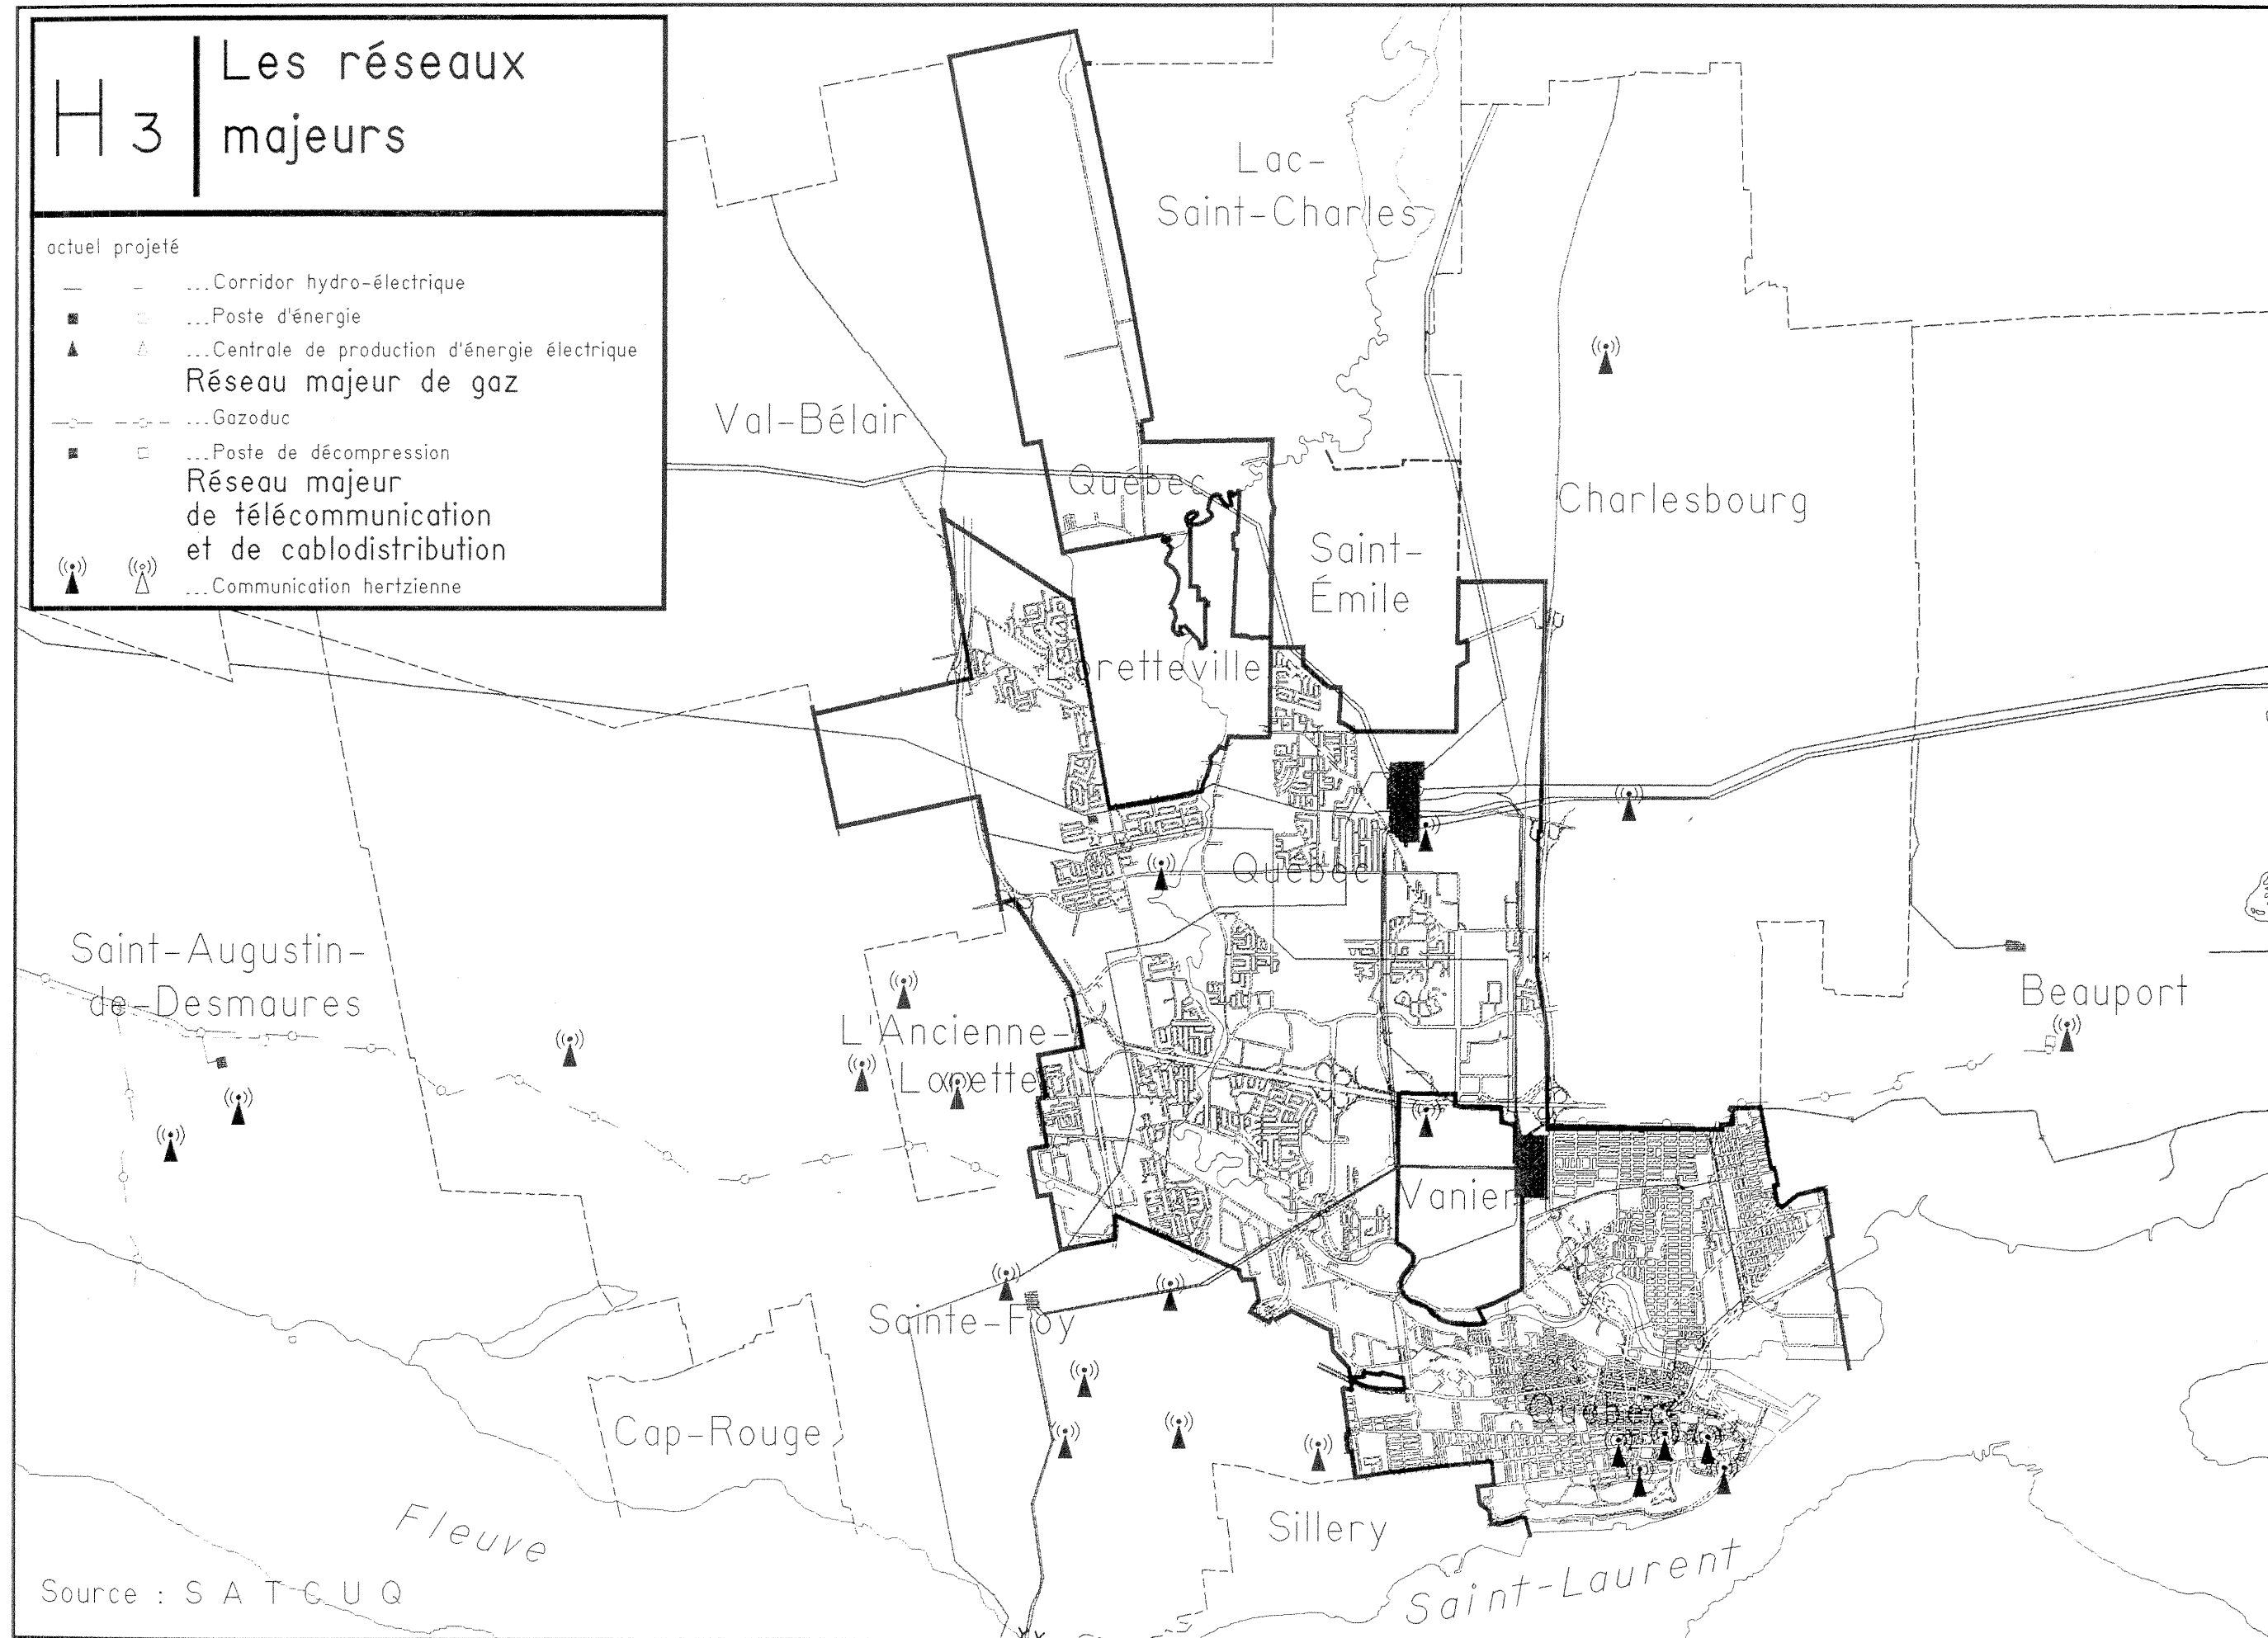

Source : S A T C U Q



PRÉPARÉ PAR	DESSINÉ PAR
ECHELLE	DATE 95-01-24
PROJET	PLAN N° 94953A02

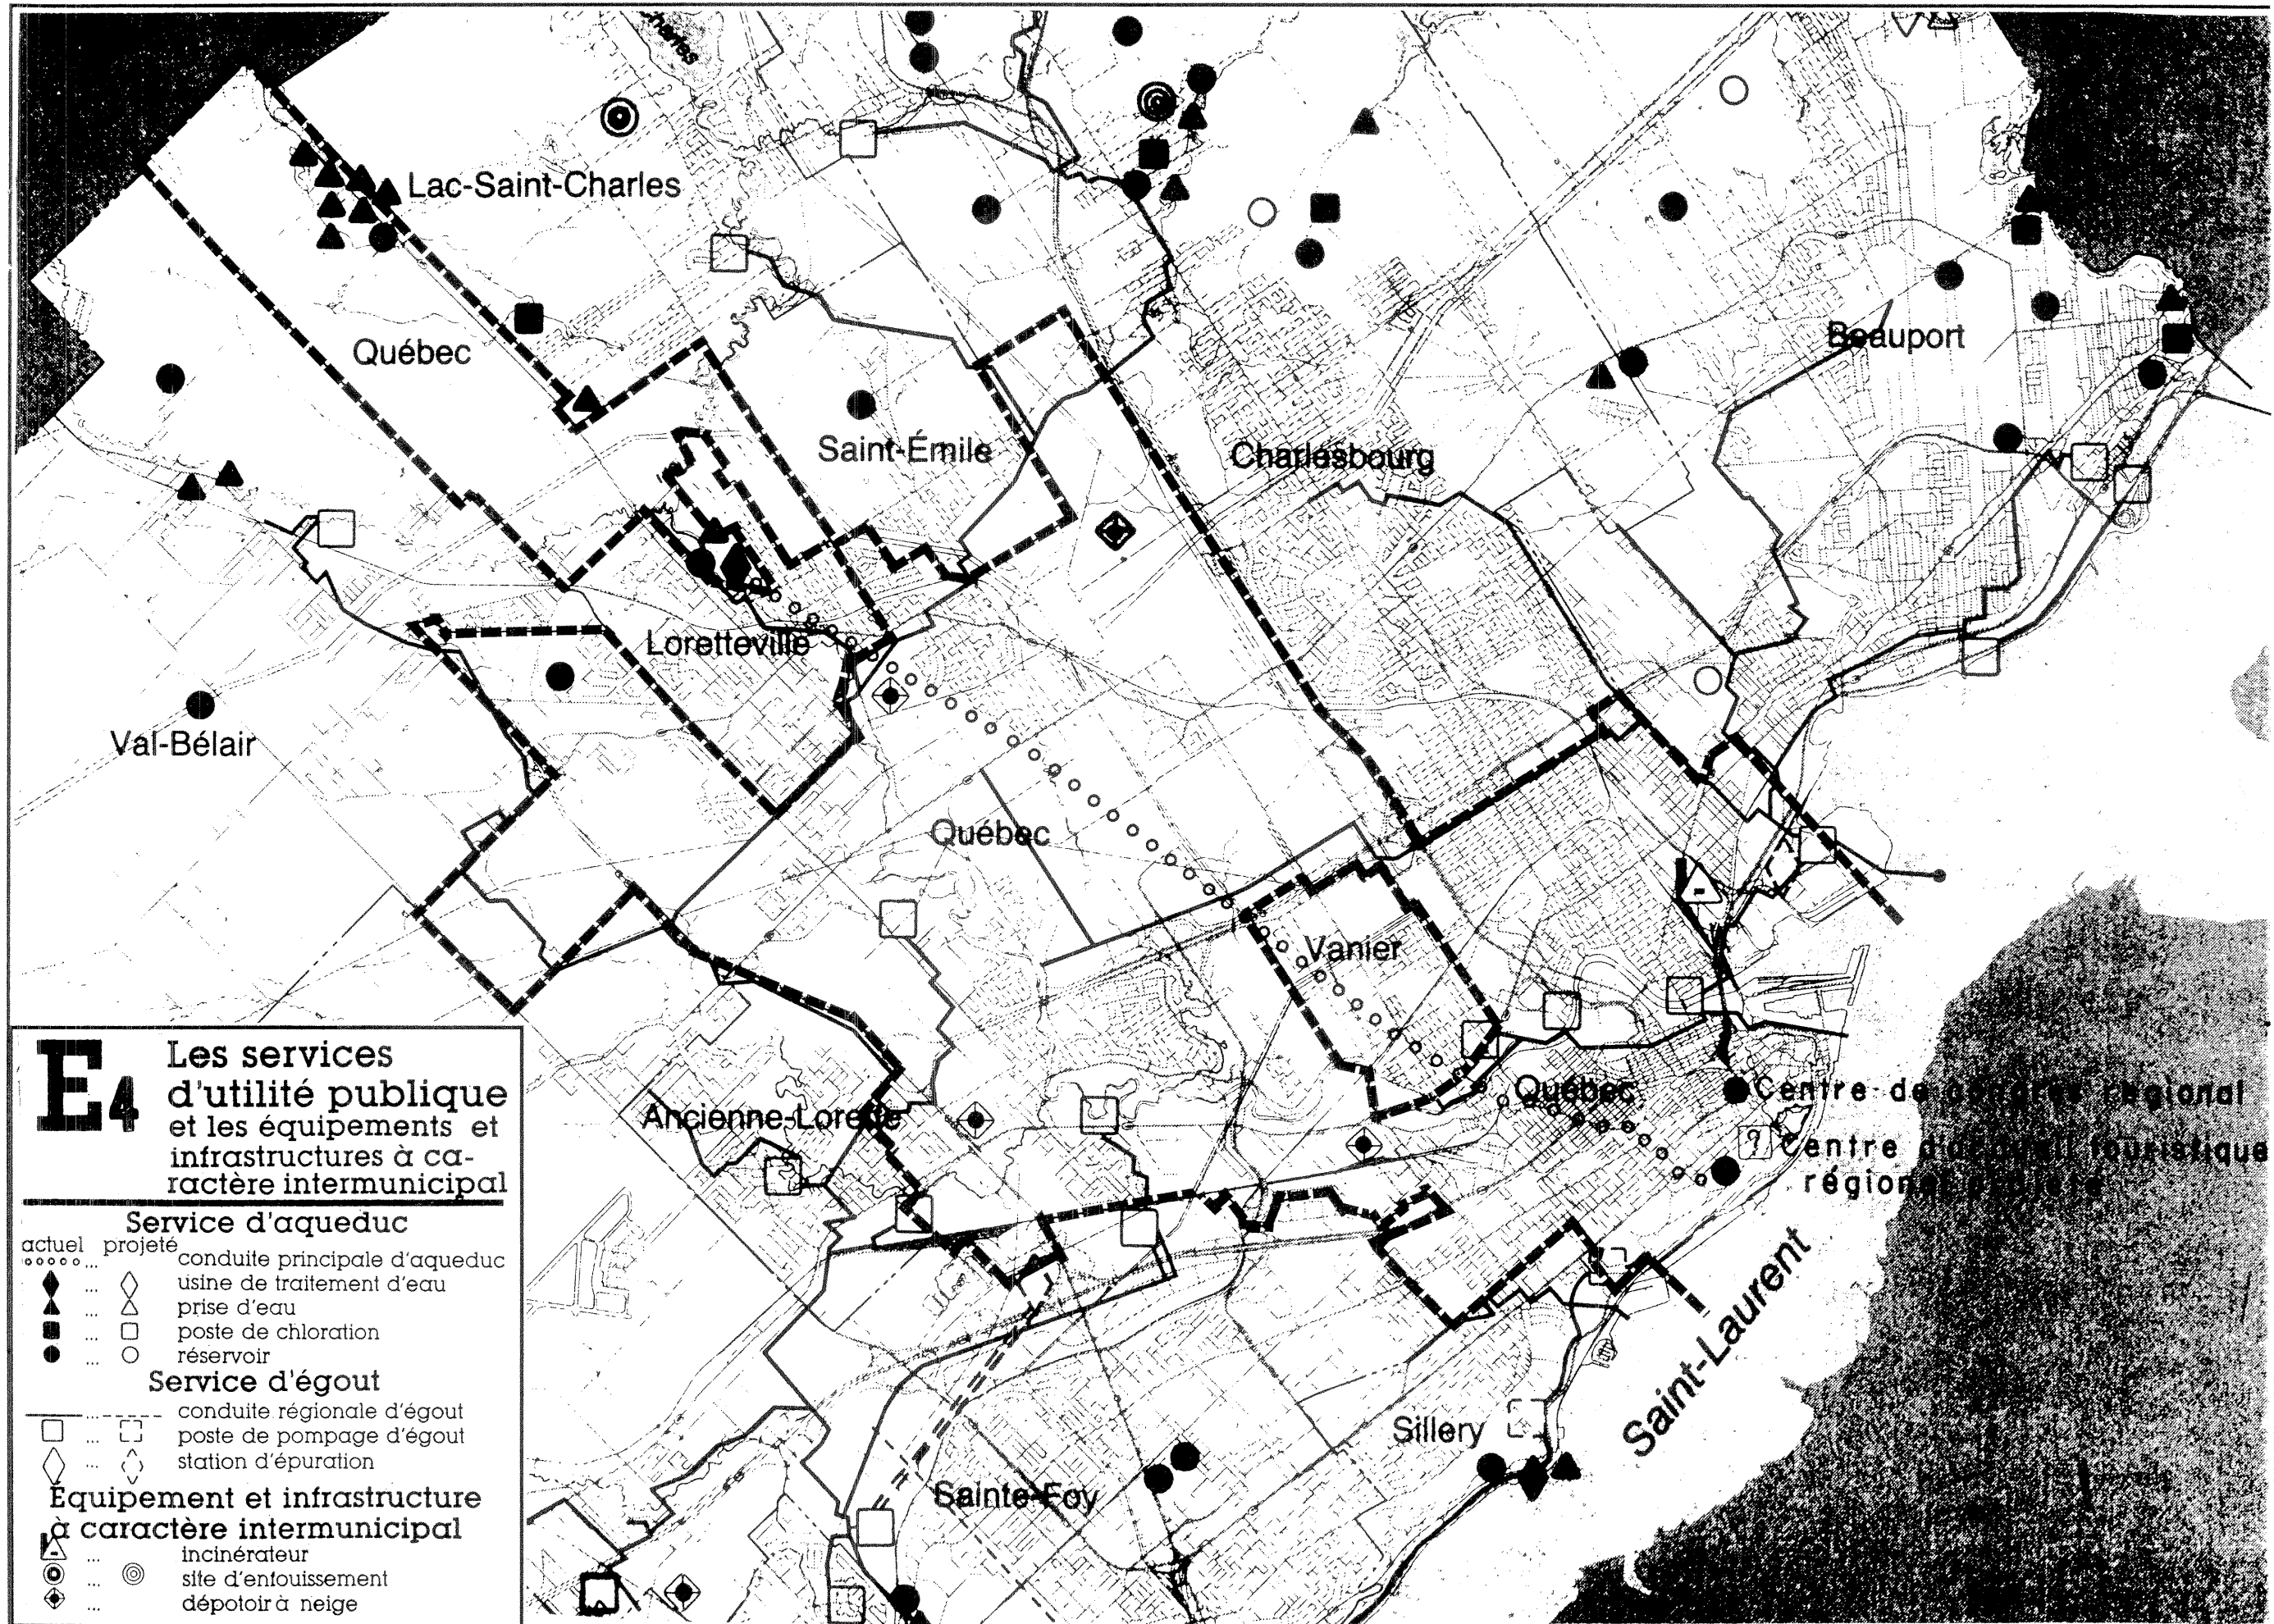

E4 Les services d'utilité publique et les équipements et infrastructures à ca- ractère intermunicipal

Service d'aqueduc

- | | | |
|--------|---------|-------------------------------|
| actuel | projeté | |
| | | conduite principale d'aqueduc |
| ◆ | ◇ | usine de traitement d'eau |
| ▲ | △ | prise d'eau |
| ■ | □ | poste de chloration |
| ● | ○ | réservoir |

Service d'égout

- | | | |
|---|-------|----------------------------|
| — | - - - | conduite régionale d'égout |
| □ | □ | poste de pompage d'égout |
| ◇ | ◇ | station d'épuration |

Équipement et infrastructure à caractère intermunicipal

- | | | |
|---|---|----------------------|
| ▲ | ● | incinérateur |
| ◎ | ◎ | site d'enfouissement |
| ◆ | ◆ | dépotoir à neige |

