


R 4715
Copie pour
Greffe




CENTRE DE DÉVELOPPEMENT
ÉCONOMIQUE ET URBAIN

RÈGLEMENT VOZ-3
ANNEXE A
PLAN DE ZONAGE

SECTEUR LIMOILLOU
QUARTIERS: LAIRET
MAIZERETS
VIEUX-LIMOILLOU

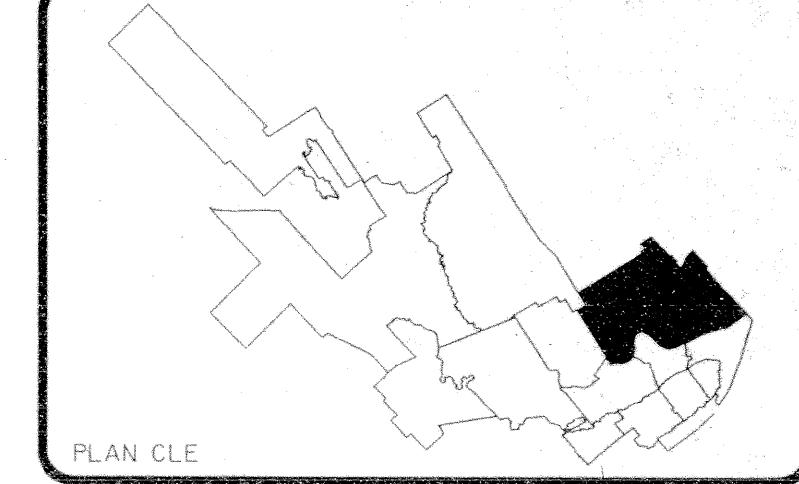

- LIMITE MUNICIPALE
- LIMITE DE SECTEUR
- LIMITE DE QUARTIER
- LIMITE DE ZONAGE
- ZONE TAMPON
- FORTE PENTE
- ABORDS DU FLEUVE
- VOIE DE CIRCULATION
VISÉE PAR LES NOTES
37, 91 ET 197 DU
RÈGLEMENT VOZ-3
- COURS D'EAU ET LAC
- AUTOROUTE
- VOIE FERRÉE

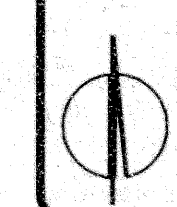

APPROBATION DU PLAN INITIAL ET DES AMENDEMENTS					
DATE	DESIGNÉ PAR	SIGNATURE DU DIRECTEUR	NUMÉRO RÉGL.	DATE RÉGL.	MISE EN VIGUEUR
94-10-05	L.N.		VOZ-3	94-12-17	95-03-21
94-12-15	L.N.		VOZ-3	94-12-17	95-03-21
94-12-18	L.N.		4309	95-01-30	95-03-21
95-01-24	L.N.		4385	95-03-13	95-03-21
95-06-05	L.N.		4386	95-06-10	95-07-08
95-06-20	L.N.		4384	95-06-10	95-07-08
95-06-20	J.R.B.		4380	95-06-21	95-09-20
95-09-25	L.N.		4413	95-11-06	95-11-21
95-12-15	L.N.		4430	96-01-29	96-02-25
96-02-28	L.N.		4476	96-04-09	96-04-23
96-05-15	L.N.		4560	96-11-17	96-12-21
96-07-09	L.N.		4560	2004-11-17	96-07-30
96-07-10	L.N.		4565	96-08-29	96-09-03
97-01-22	L.N.		4652	97-03-10	97-03-15
97-05-28	L.N.		4715		

R 4709
Copie pour
Greffier




CENTRE DE DÉVELOPPEMENT
ÉCONOMIQUE ET URBAIN


RÈGLEMENT VQZ-3
ANNEXE A
PLAN DE ZONAGE

SECTEURS HAUTE-VILLE
ET BASSE-VILLE

QUARTIERS : ST-ROCH - ST-SAUVEUR -
CAP-BLANC - ST-JEAN-BAPTISTE -
MONTCAUL - ST-SACRÉMENT
VIEUX-QUÉBEC HAUTE-VILLE ET BASSE-VILLE

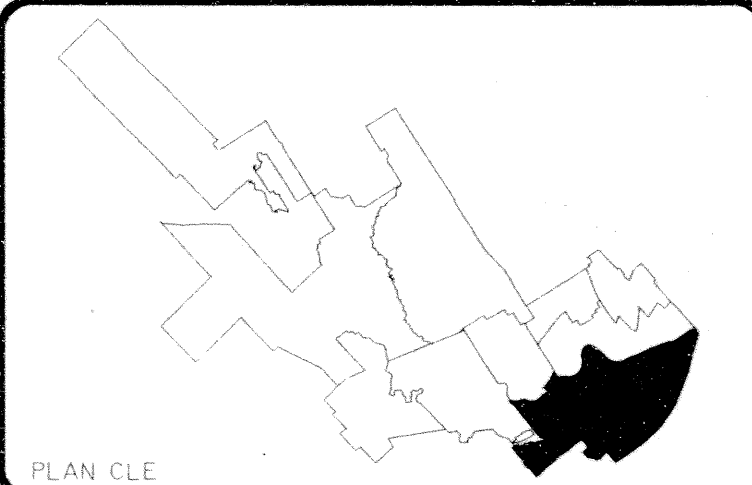


- LIMITE MUNICIPALE
- LIMITE DE SECTEUR
- LIMITE DE QUARTIER
- LIMITE DE ZONAGE
- ZONE TAMPON
- FORTE PENTE
- ABORDS DU FLEUVE
- VOIE DE CIRCULATION
VISEE PAR LES NOTES
37, 91 ET 197 DU
RÈGLEMENT VQZ-3
- COURS D'EAU ET LAC
- AUTOROUTE
- VOIE FERRÉE

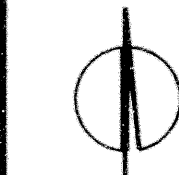

APPROBATION DU PLAN INITIAL ET DES AMÉNAGEMENTS

DATE PLAN	DESIGNÉ PAR	SIGNATURE DU DIRECTEUR	NUMÉRO RÈGL.	DATE RÈGL.	MISE EN VIGUEUR
94-10-05	L.N.		VQZ-3	94-10-11	95-03-21
94-12-13	L.N.		VQZ-3	94-12-17	95-03-21
95-01-24	L.N.		435	95-03-15	95-03-21
95-02-02	L.N.		436	95-04-10	95-05-02
95-04-25	L.N.		4344	95-06-19	95-07-04
95-05-24	L.N.		4361	95-07-10	95-07-18
95-06-21	J.R.B.		4380	95-08-21	95-09-09
95-09-02	L.N.		4443	95-10-04	95-10-28
95-10-18	L.N.		4430	96-01-29	96-02-22
96-02-28	L.N.		4476	96-04-29	96-04-22
96-03-05	L.N.		4502	96-04-22	96-05-07
96-05-01	L.N.		4507	96-06-17	96-09-03
96-05-15	L.N.		4560	96-06-11	96-07-11
96-07-09	L.N.		4560	96-07-25	96-07-30
96-07-10	L.N.		4565	96-08-29	96-09-03
96-08-18	L.N.		4606	96-10-04	96-10-19
97-03-05	L.N.		4677	97-05-05	97-05-18
97-04-10	L.N.		4694	97-05-05	97-05-18
97-06-15	L.N.		4732	97-06-15	97-06-15
97-07-09	L.N.		4729	97-07-09	97-07-09


ÉCHELLE 1:6000

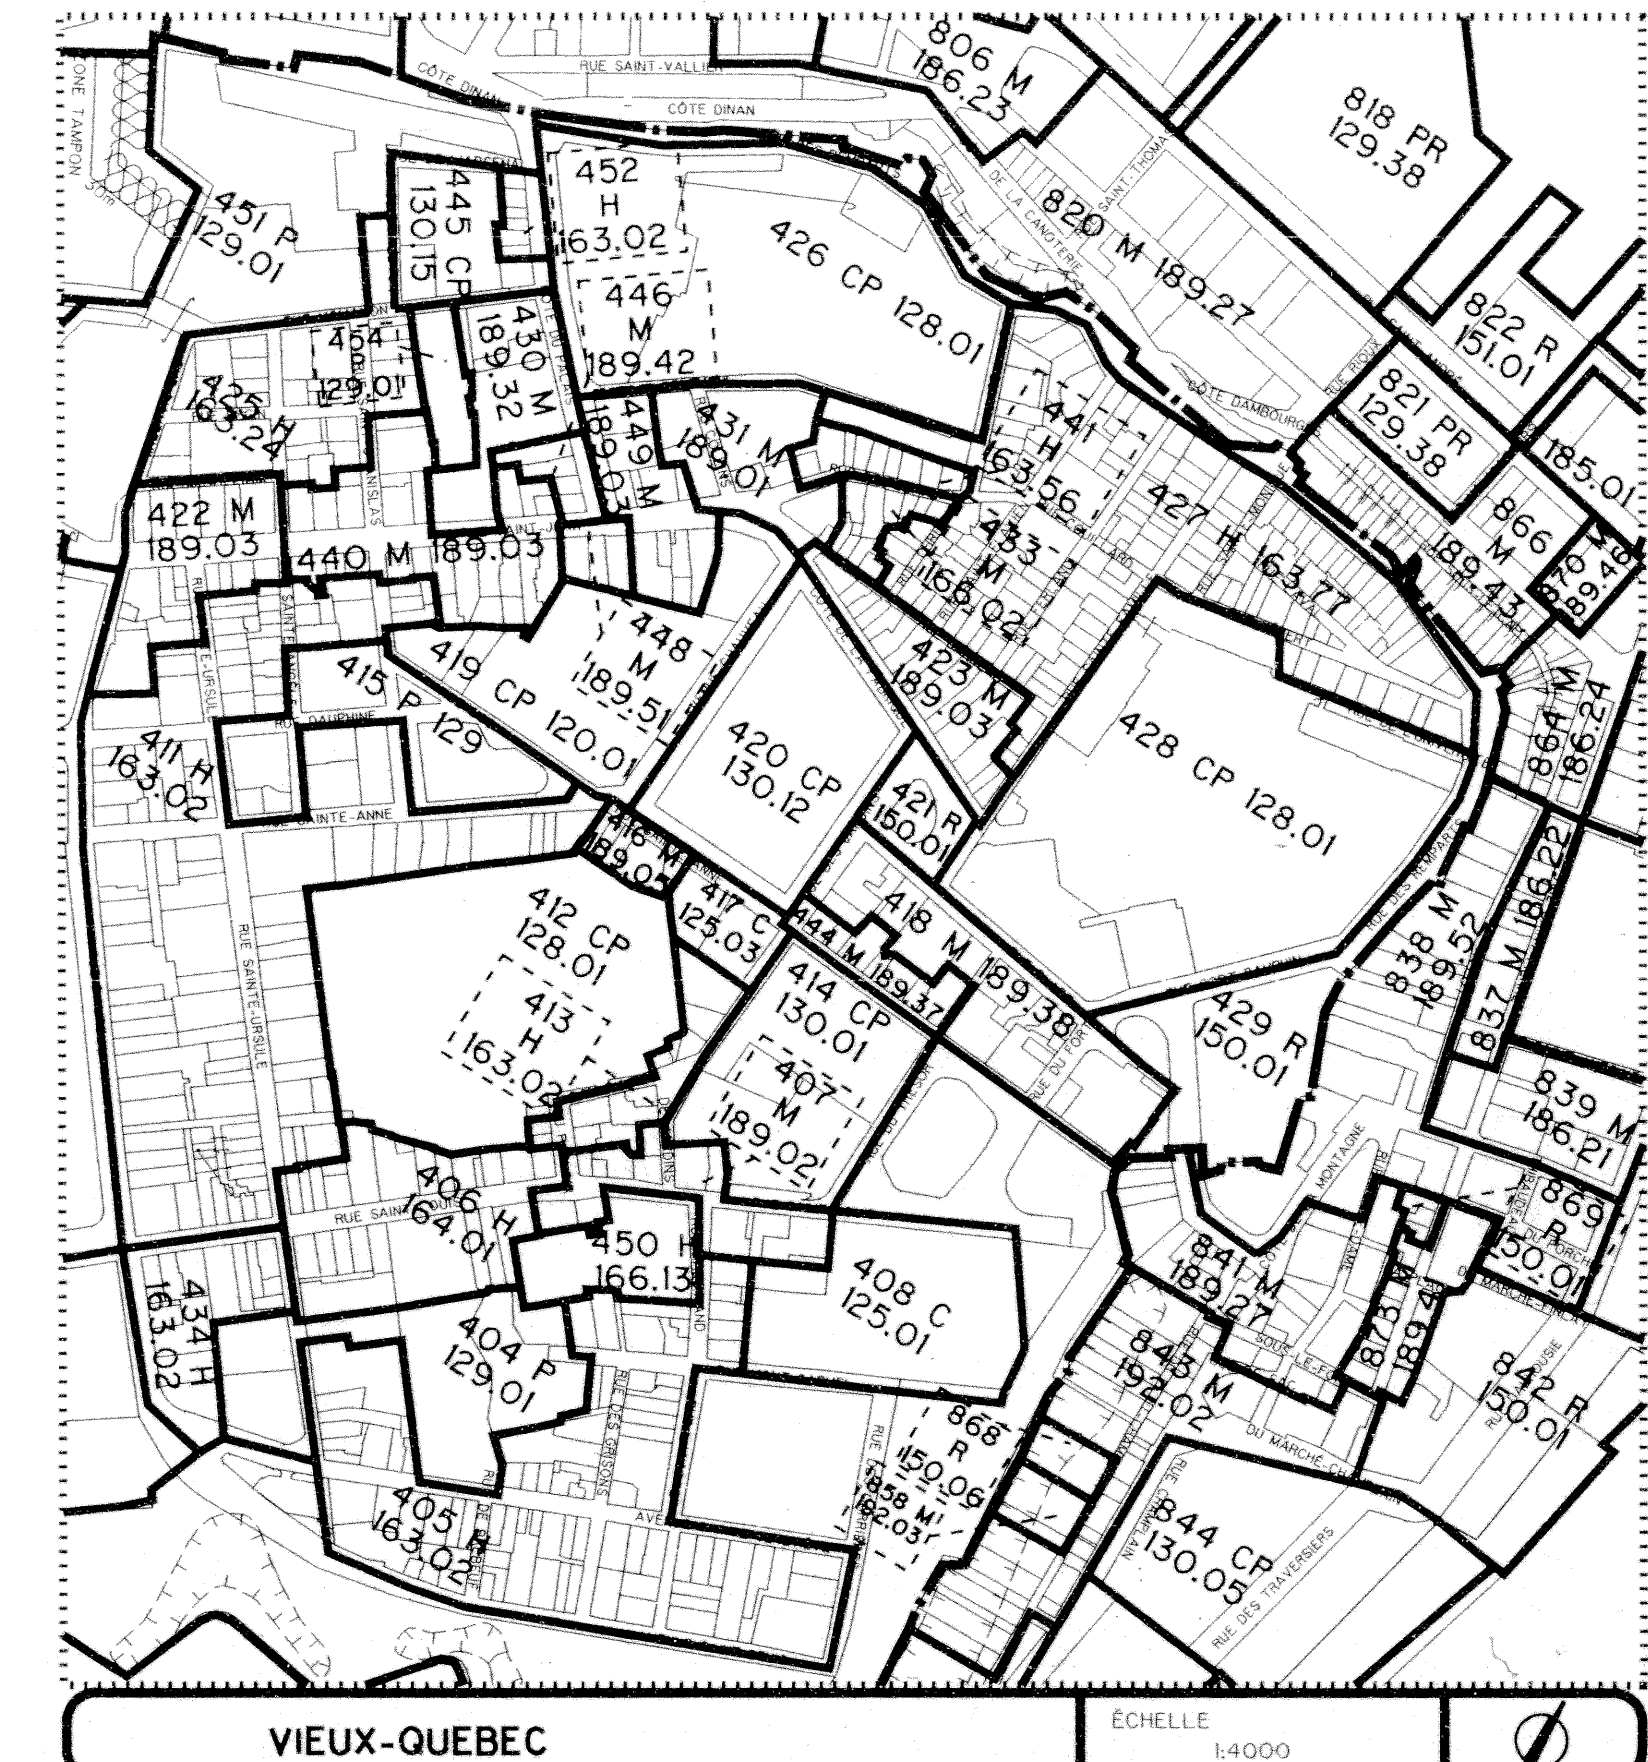


VIEUX-QUÉBEC

ÉCHELLE 1:4000




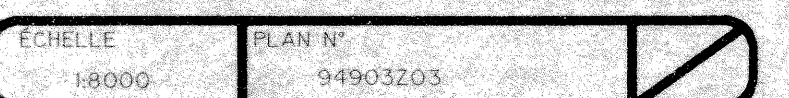

ÉCHELLE	PLAN N°	
1:8000	94903703	

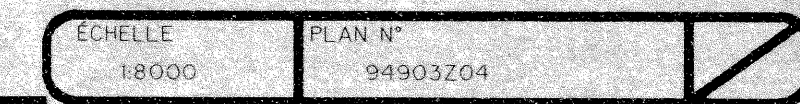


ECHELLE 18000	PLAN N° 94903Z04	
------------------	---------------------	--

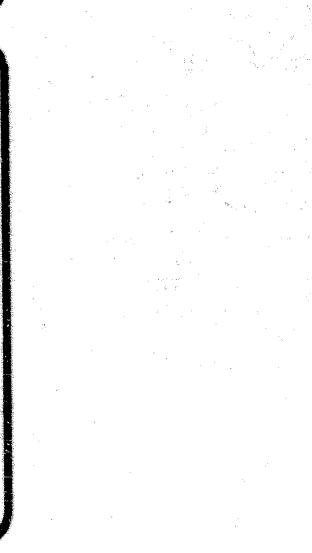


EN
UR
-21
-21
-21
-21
02
16
-04
-8
-05
-20
-23
-23
-E



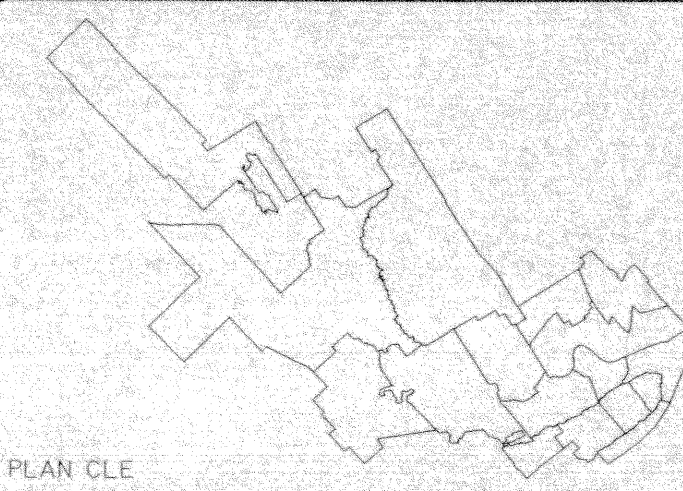

- LIMITE MUNICIPALE
- LIMITE DE SECTEUR
- LIMITE DE QUARTIER
- ZONE DE LA CRUE DE 20 ANS
- ZONE DE LA CRUE CENTENAIRE




APPROBATION DU PLAN INITIAL ET DES AMENDEMENTS

DATE PLAN	DESIGNÉ PAR	SIGNATURE DU DIRECTEUR	NUMÉRO RÉGL.	DATE RÉGL.	DATE EN VIGUEUR
94-10-05	L.N.		VQZ-3	4315	
99-02-24	L.N.				

H 3 | Les réseaux majeurs

actuel projeté

- — ...Corridor hydro-électrique
- □ ...Poste d'énergie
- ▲ △ ...Centrale de production d'énergie électrique
- — — ...Gazoduc
- □ ...Poste de décompression
- — — Réseau majeur de télécommunication et de cablodistribution
- ▲ △ ...Communication hertzienne

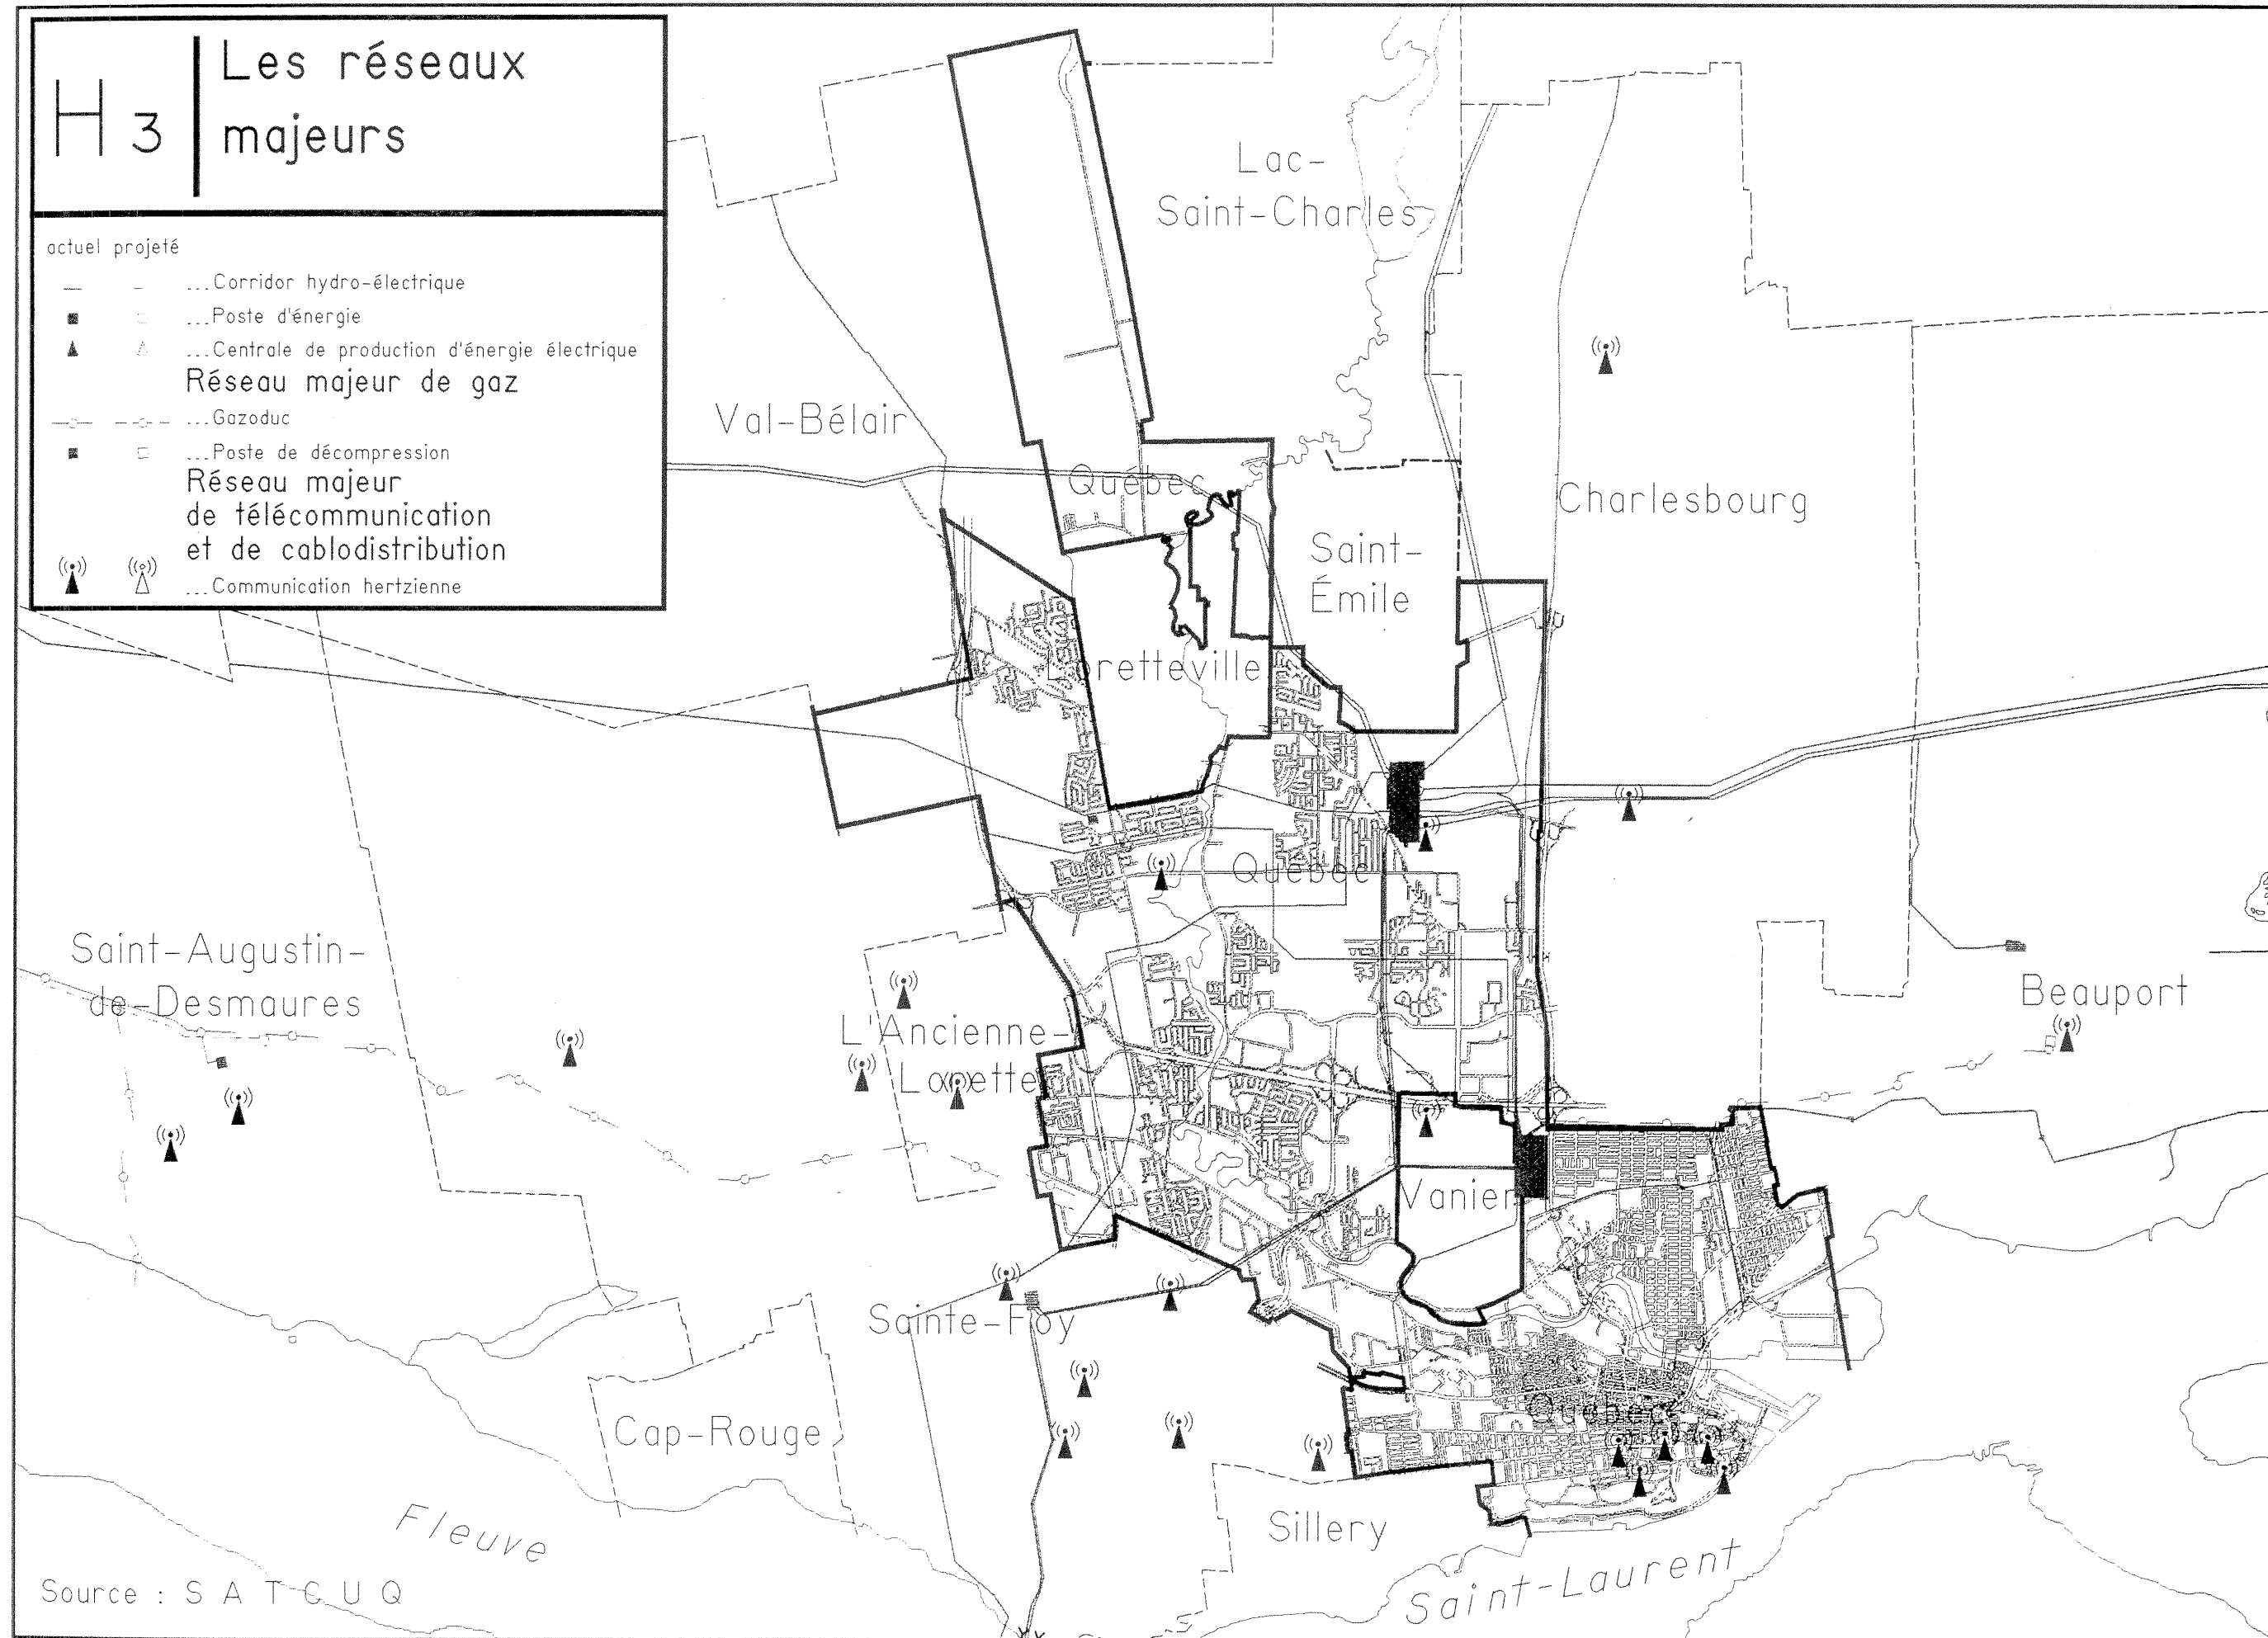

Source : S A T C U Q



SERVICE DE L'URBANISME

RÈGLEMENT VQZ-3
ANNEXE A


LES RÉSEAUX MAJEURS

SOURCE: SATCUQ

— — — LIMITE MUNICIPALE



PRÉPARÉ PAR	DESSINÉ PAR
ECHELLE	DATE 95-01-24
PROJET	PLAN N° 94953A02

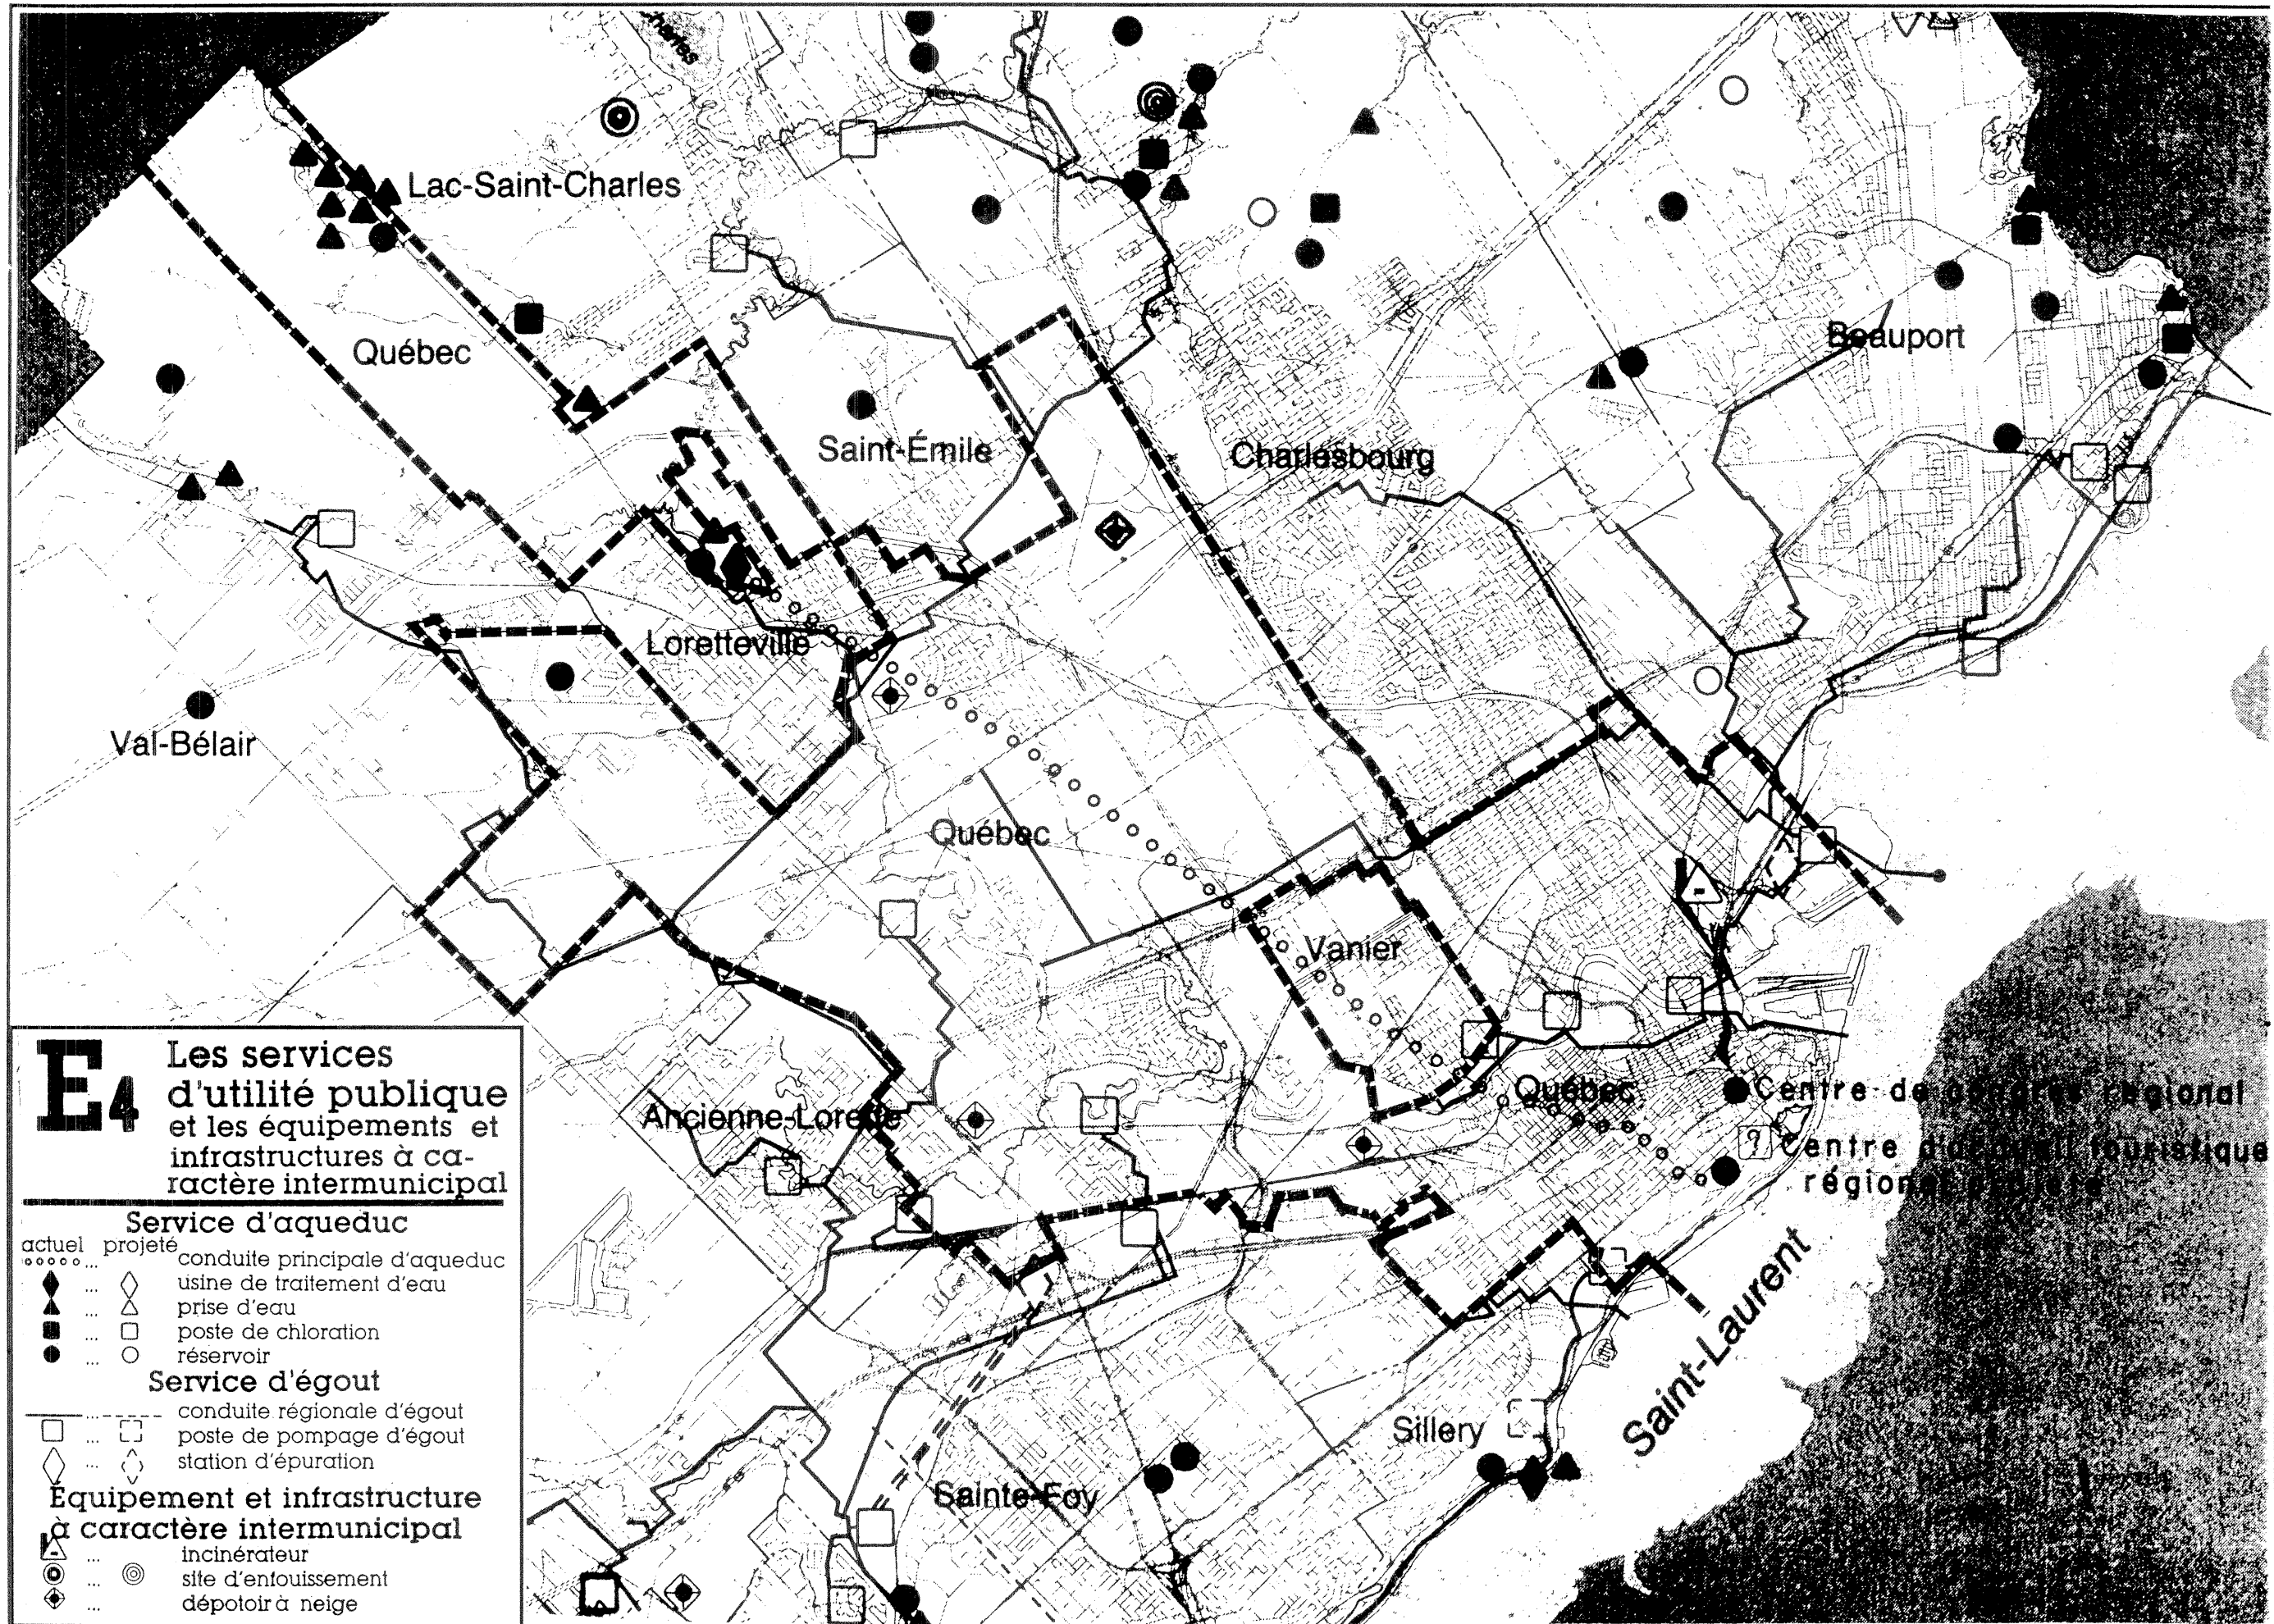

E4 Les services d'utilité publique et les équipements et infrastructures à ca- ractère intermunicipal

Service d'aqueduc

- | | | |
|--------|---------|-------------------------------|
| actuel | projeté | |
| | | conduite principale d'aqueduc |
| ◆ | ◇ | usine de traitement d'eau |
| ▲ | △ | prise d'eau |
| ■ | □ | poste de chloration |
| ● | ○ | réservoir |

Service d'égout

- | | | |
|---|-------|----------------------------|
| — | - - - | conduite régionale d'égout |
| □ | □ | poste de pompage d'égout |
| ◇ | ◇ | station d'épuration |

Équipement et infrastructure à caractère intermunicipal

- | | | |
|---|---|----------------------|
| ▲ | ● | incinérateur |
| ◎ | ◎ | site d'enfouissement |
| ◆ | ◆ | dépotoir à neige |

Centre de services régional
Centre d'écologie industrielle
régionale



PRÉPARÉ PAR DESSINÉ PAR

ÉCHELLE DATE 95-01-24

PROJET PLAN N° 94953A03