



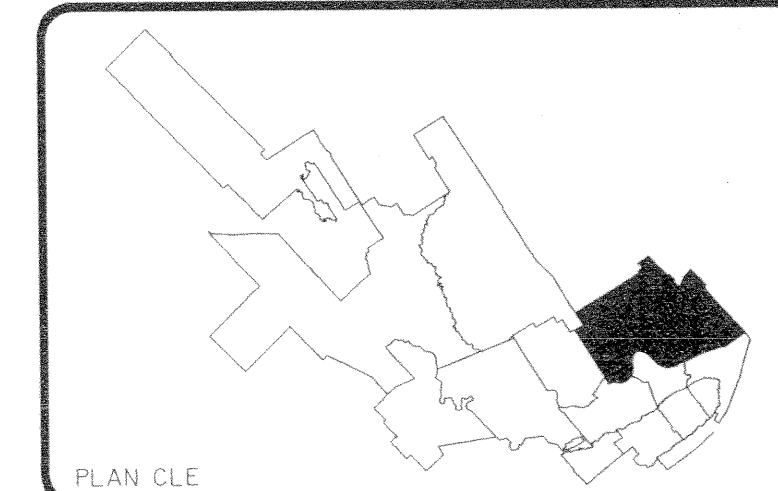


- LIMITE MUNICIPALE
- LIMITE DE SECTEUR
- LIMITE DE QUARTIER
- LIMITE DE ZONAGE
- ZONE TAMPON
- FORTE PENTE
- ABORDS DU FLEUVE
- VOIE DE CIRCULATION
VISÉE PAR LES NOTES
37, 91 ET 197 DU
RÈGLEMENT VQZ-3
- COURS D'EAU ET LAC
- AUTOROUTE
- VOIE FERRÉE

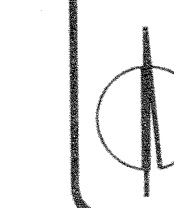

APPROBATION DU PLAN INITIAL ET DES AMENDEMENTS

DATE PLAN	DESSIN FAIT	SIGNATURE DU DIRIGEANT	NUMÉRO RÉG.	DATE RÉG.	MISE EN VIGUEUR
94-10-05	L.N.		VQZ-3	94-10-11	95-01-01
94-10-13	L.N.		VQZ-3	94-10-11	95-01-01
94-10-14	L.N.		4309	94-10-11	95-01-01
95-01-24	L.N.		4316	95-01-13	95-01-01
95-02-02	L.N.		4316	95-04-10	95-01-01
95-04-25	L.N.		4344	95-06-09	95-01-01
95-06-21	J.R.B.		4380	95-08-12	95-01-01
95-09-25	L.N.		4413	95-10-06	95-01-01
95-12-19	L.N.		4450	96-01-29	96-01-01
96-02-21	L.N.		4476	96-04-09	96-01-01
96-05-15	L.N.		4560	96-05-15	96-01-01
96-07-09	L.N.		4560	96-07-09	96-01-01
96-07-10	L.N.		4565	96-08-28	96-01-01
97-01-22	L.N.		4652	97-01-10	97-01-01
97-05-28	L.N.		4715	97-07-14	97-01-01
98-01-06	L.N.		4759	98-02-23	98-01-01
98-01-28	L.N.		4775	98-02-23	98-01-01
98-01-26	L.N.		4844	98-05-19	98-01-01
98-09-16	L.N.		4924	98-10-02	98-01-01
98-10-28	L.N.		4935	98-12-21	99-01-01
99-04-28	L.N.		5008	99-06-14	99-01-01
99-08-23	L.N.		5035	99-08-30	99-01-01
99-11-03	L.N.		5055		



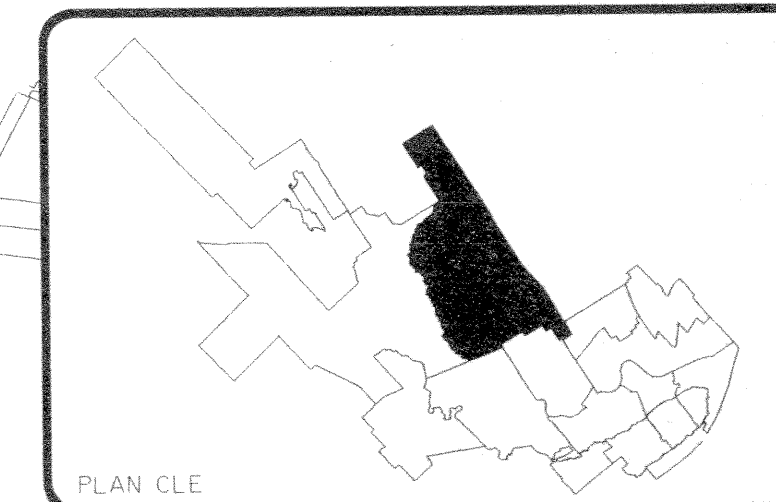

- LIMITE MUNICIPALE
- LIMITE DE SECTEUR
- LIMITE DE QUARTIER
- LIMITE DE ZONAGE
- ZONE TAMPON
- FORTE PENTE
- ABORDS DU FLEUVE
- VOIE DE CIRCULATION VISEE PAR LES NOTES 37, 91 ET 197 DU RÈGLEMENT VQZ-3
- COURS D'EAU ET LAC
- AUTOROUTE
- VOIE FERRÉE

APPROBATION DU PLAN INITIAL ET DES AMENDEMENTS						
DATE	DESSEIN	SIGNATURE DU	NUMÉRO	DATE	MISE EN	
PLAN	PAR	DIRECTEUR	REVISÉ	REVISÉ	VIGILANCE	
94-10-05	L.N.		VQZ-3	94-10-05	95-03-31	
94-10-05	L.N.		VQZ-3	94-10-05	95-03-31	
95-05-04	L.N.		4350	95-05-04	95-05-31	
95-05-04	L.N.		4350	95-05-04	95-05-31	
95-05-04	L.N.		4353	95-05-04	95-05-31	
95-05-04	L.N.		4361	95-05-04	95-05-31	
95-05-04	L.N.		4400	95-05-04	95-05-31	
95-05-04	L.N.		4413	95-05-04	95-05-31	
95-05-04	L.N.		4430	95-05-04	95-05-31	
95-05-04	L.N.		4476	95-05-04	95-05-31	
95-05-04	L.N.		4517	95-05-04	95-05-31	
95-05-04	L.N.		4565	95-05-04	95-05-31	
95-05-04	L.N.		4645	95-05-04	95-05-31	
95-05-04	L.N.		4652	95-05-04	95-05-31	
95-05-04	L.N.		4729	95-05-04	95-05-31	
95-05-04	L.N.		4756	95-05-04	95-05-31	
95-05-04	L.N.		4844	95-05-04	95-05-31	
95-05-04	L.N.		4990	95-05-04	95-05-31	
95-05-04	L.N.		5008	95-05-04	95-05-31	

11-5055
copie pour
Coffre






VILLE DE québec

CENTRE DE DÉVELOPPEMENT ÉCONOMIQUE ET URBAIN

RÈGLEMENT VOZ-3
ANNEXE A
PLAN DE ZONAGE

QUARTIERS

**DUBERGER
LES SAULES**

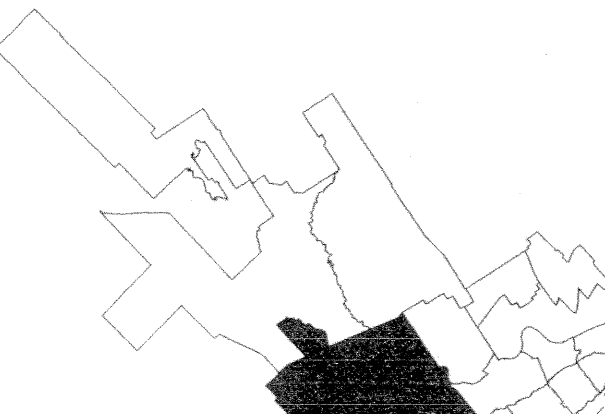

PLAN GLE

 LIMITE MUNICIPALE

 LIMITE DE SECTEUR

 LIMITE DE QUARTIER

 LIMITE DE ZONAGE

 ZONE TAMPON

 FORTE PENTE

 ABORDS DU FLEUVE

 VOIE DE CIRCULATION
VISÉE PAR LES NOTES
37, 91 ET 197 DU
RÈGLEMENT VOZ-3

 COURS D'EAU ET LAC

 AUTOROUTE


 VOIE FERRÉE

APPROBATION DU PLAN INITIAL ET DES AMÉNAGEMENTS

DATE PLAN	DESIGNÉ PAR	SIGNATURE DU DIRECTEUR	NUMÉRO RÉG.	DATE MISE EN RÉG.	MISE EN RÉG.
94-10-25	L.N.		4302-3	95-03-25	
94-10-15	L.N.		4302-3	95-03-25	
94-09-04	L.N.		4309	95-03-25	
94-01-25	L.N.		4305	95-03-25	
94-02-02	L.N.		4306	95-03-25	
94-03-15	L.N.		4333	95-03-25	
94-04-25	L.N.		4344	95-03-25	
94-05-24	L.N.		4361	95-03-25	
94-06-21	J.R.B.		4380	95-03-25	
94-08-20	L.N.		4413	95-03-25	
94-10-15	L.N.		4430	95-03-25	
94-11-15	L.N.		4677	95-03-25	
94-12-15	L.N.		4694	95-03-25	
94-13-15	L.N.		4705	95-03-25	
94-14-15	L.N.		4814	95-03-25	
94-15-15	L.N.		4849	95-03-25	
94-16-15	L.N.		4977	95-03-25	
94-17-15	L.N.		5008	95-03-25	
94-18-15	L.N.		5055	95-03-25	

ÉCHELLE 1:5000


PLAN N° 94903204

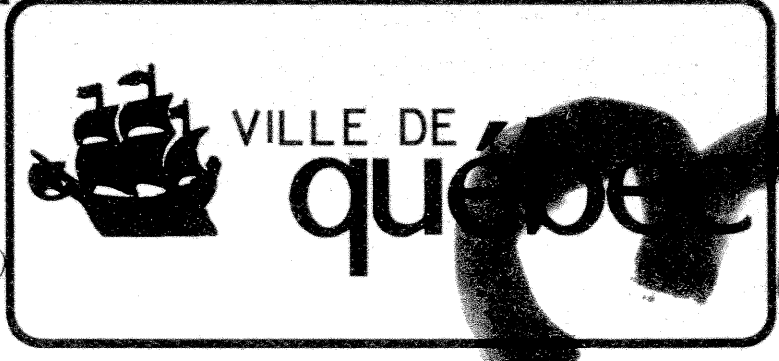

CENTRE DE DÉVELOPPEMENT
ÉCONOMIQUE ET URBAIN

RÈGLEMENT VQZ-3
ANNEXE A
PLAN DE ZONAGE


NEUFCHÂTEL

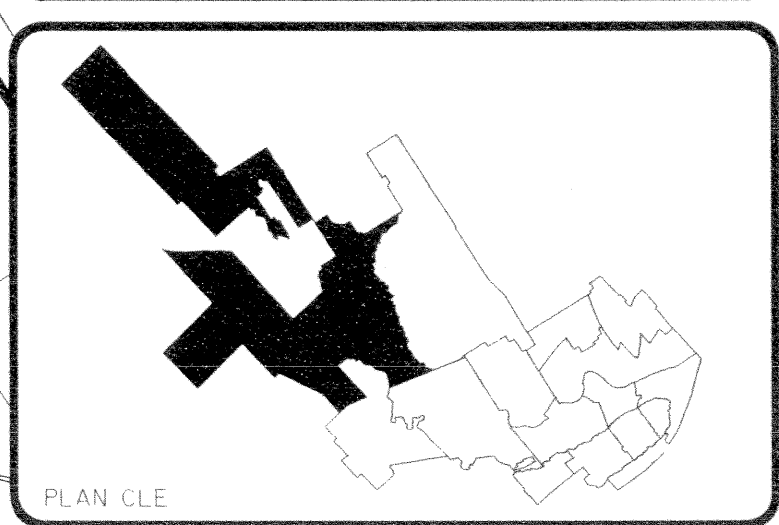

- LIMITE MUNICIPALE
- LIMITE DE SECTEUR
- LIMITE DE QUARTIER
- LIMITE DE ZONAGE
- ZONE TAMPON
- FORTE PENTE
- ABORDS DU FLEUVE
- VOIE DE CIRCULATION
VUEE PAR LES NOTES
37, 91 ET 197 DU
RÈGLEMENT VQZ-3
- COURS D'EAU ET LAC
- AUTOROUTE
- VOIE FERRÉE




APPROBATION DU PLAN INITIAL ET DES AMENDEMENTS					
DATE PLAN	RESSON PAR	SIGNATURE DU DIRECTEUR	NOM REGL.	DATE REGL.	MISE EN VOIEUR
94-10-05	L.N.		VQZ-3	94-10-05	95-03-21
94-10-13	L.N.		VQZ-3	94-10-13	95-03-21
95-01-24	L.N.		4310	95-01-13	95-03-21
95-02-02	L.N.		4316	95-04-10	95-05-02
95-03-15	L.N.		4313	95-05-08	95-05-16
95-04-25	L.N.		4344	95-06-19	95-07-04
95-05-24	L.N.		4361	95-07-10	95-07-04
95-06-05	L.N.		4360	95-08-01	95-09-05
95-06-13	L.N.		4430	96-01-29	96-02-20
96-02-21	L.N.		4476	96-04-29	96-04-23
96-05-13	L.N.		4616	97-01-13	97-01-25
96-05-18	L.N.		4645	97-01-27	97-02-11
97-05-28	L.N.		4719	97-07-14	97-07-29
97-07-09	L.N.		4729	97-08-18	97-08-26
98-03-18	L.N.		4823	98-04-20	98-04-28
98-10-28	L.N.		4935	98-12-21	99-01-26
99-02-07	L.N.		4977	99-04-06	99-04-23
99-04-28	L.N.		5008	99-06-14	
99-08-25	L.N.		5035		

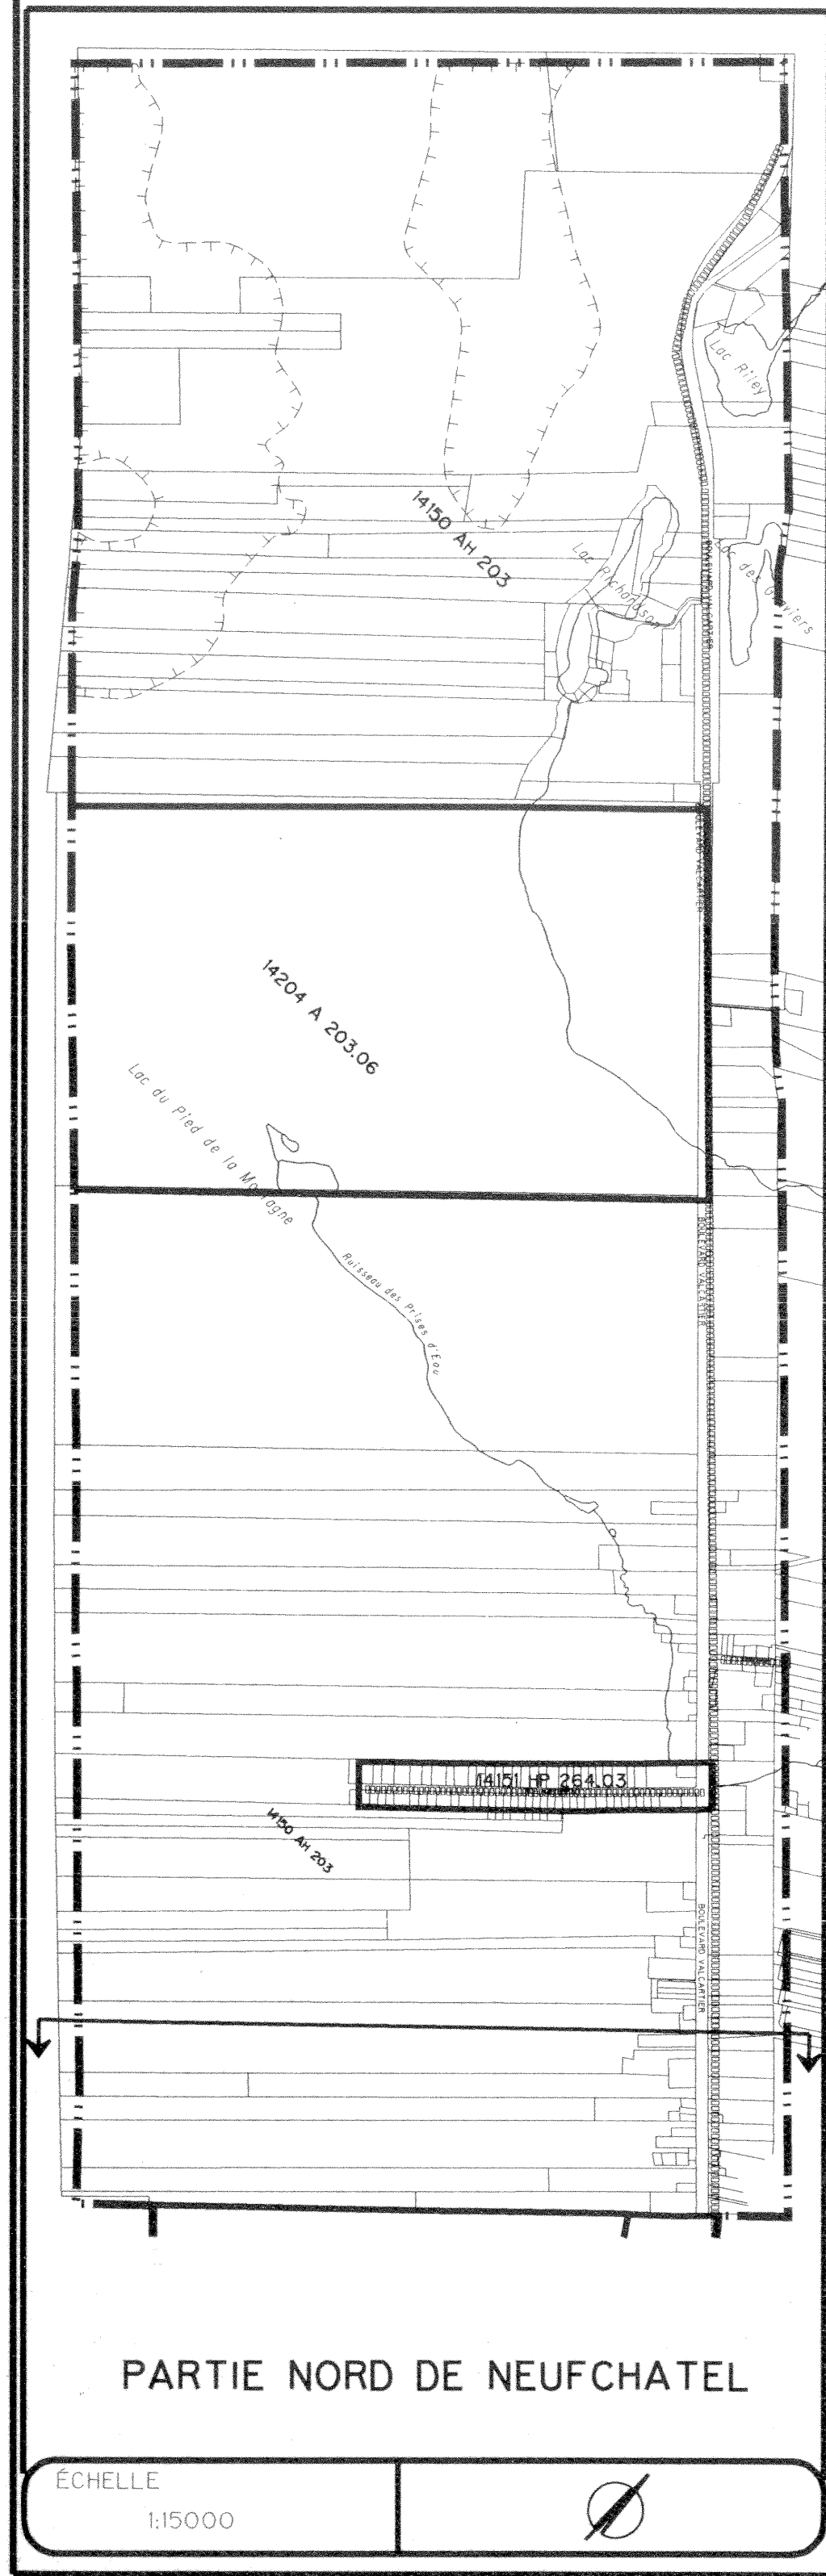

PARTIE NORD DE NEUFCHÂTEL

ÉCHELLE
1:5000

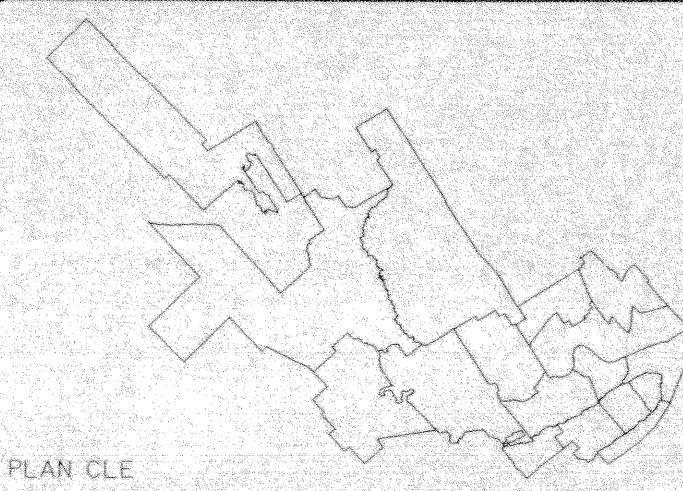

- LIMITE MUNICIPALE
- LIMITE DE SECTEUR
- LIMITE DE QUARTIER
- ZONE DE LA CRUE DE 20 ANS
- ZONE DE LA CRUE CENTENAIRE



APPROBATION DU PLAN INITIAL ET DES AMENDEMENTS

DATE PLAN	DESIGNÉ PAR	SIGNATURE DU DIRECTEUR	NUMÉRO RÉGL.	DATE RÉGL.	DATE EN VIGUEUR
94-10-05	L.N.		VQZ-3	4315	
99-01-24	L.N.				

H 3

Les réseaux majeurs

actuel projeté

- — ...Corridor hydro-électrique
- □ ...Poste d'énergie
- ▲ △ ...Centrale de production d'énergie électrique
- — — ...Gazoduc
- □ ...Poste de décompression
- — — Réseau majeur de gaz
- — — Réseau majeur de télécommunication et de cablodistribution
- ▲ △ ...Communication hertzienne




SERVICE DE L'URBANISME

RÈGLEMENT VQZ-3
ANNEXE A

LES RÉSEAUX MAJEURS

SOURCE: SATCUQ


— — — LIMITE MUNICIPALE

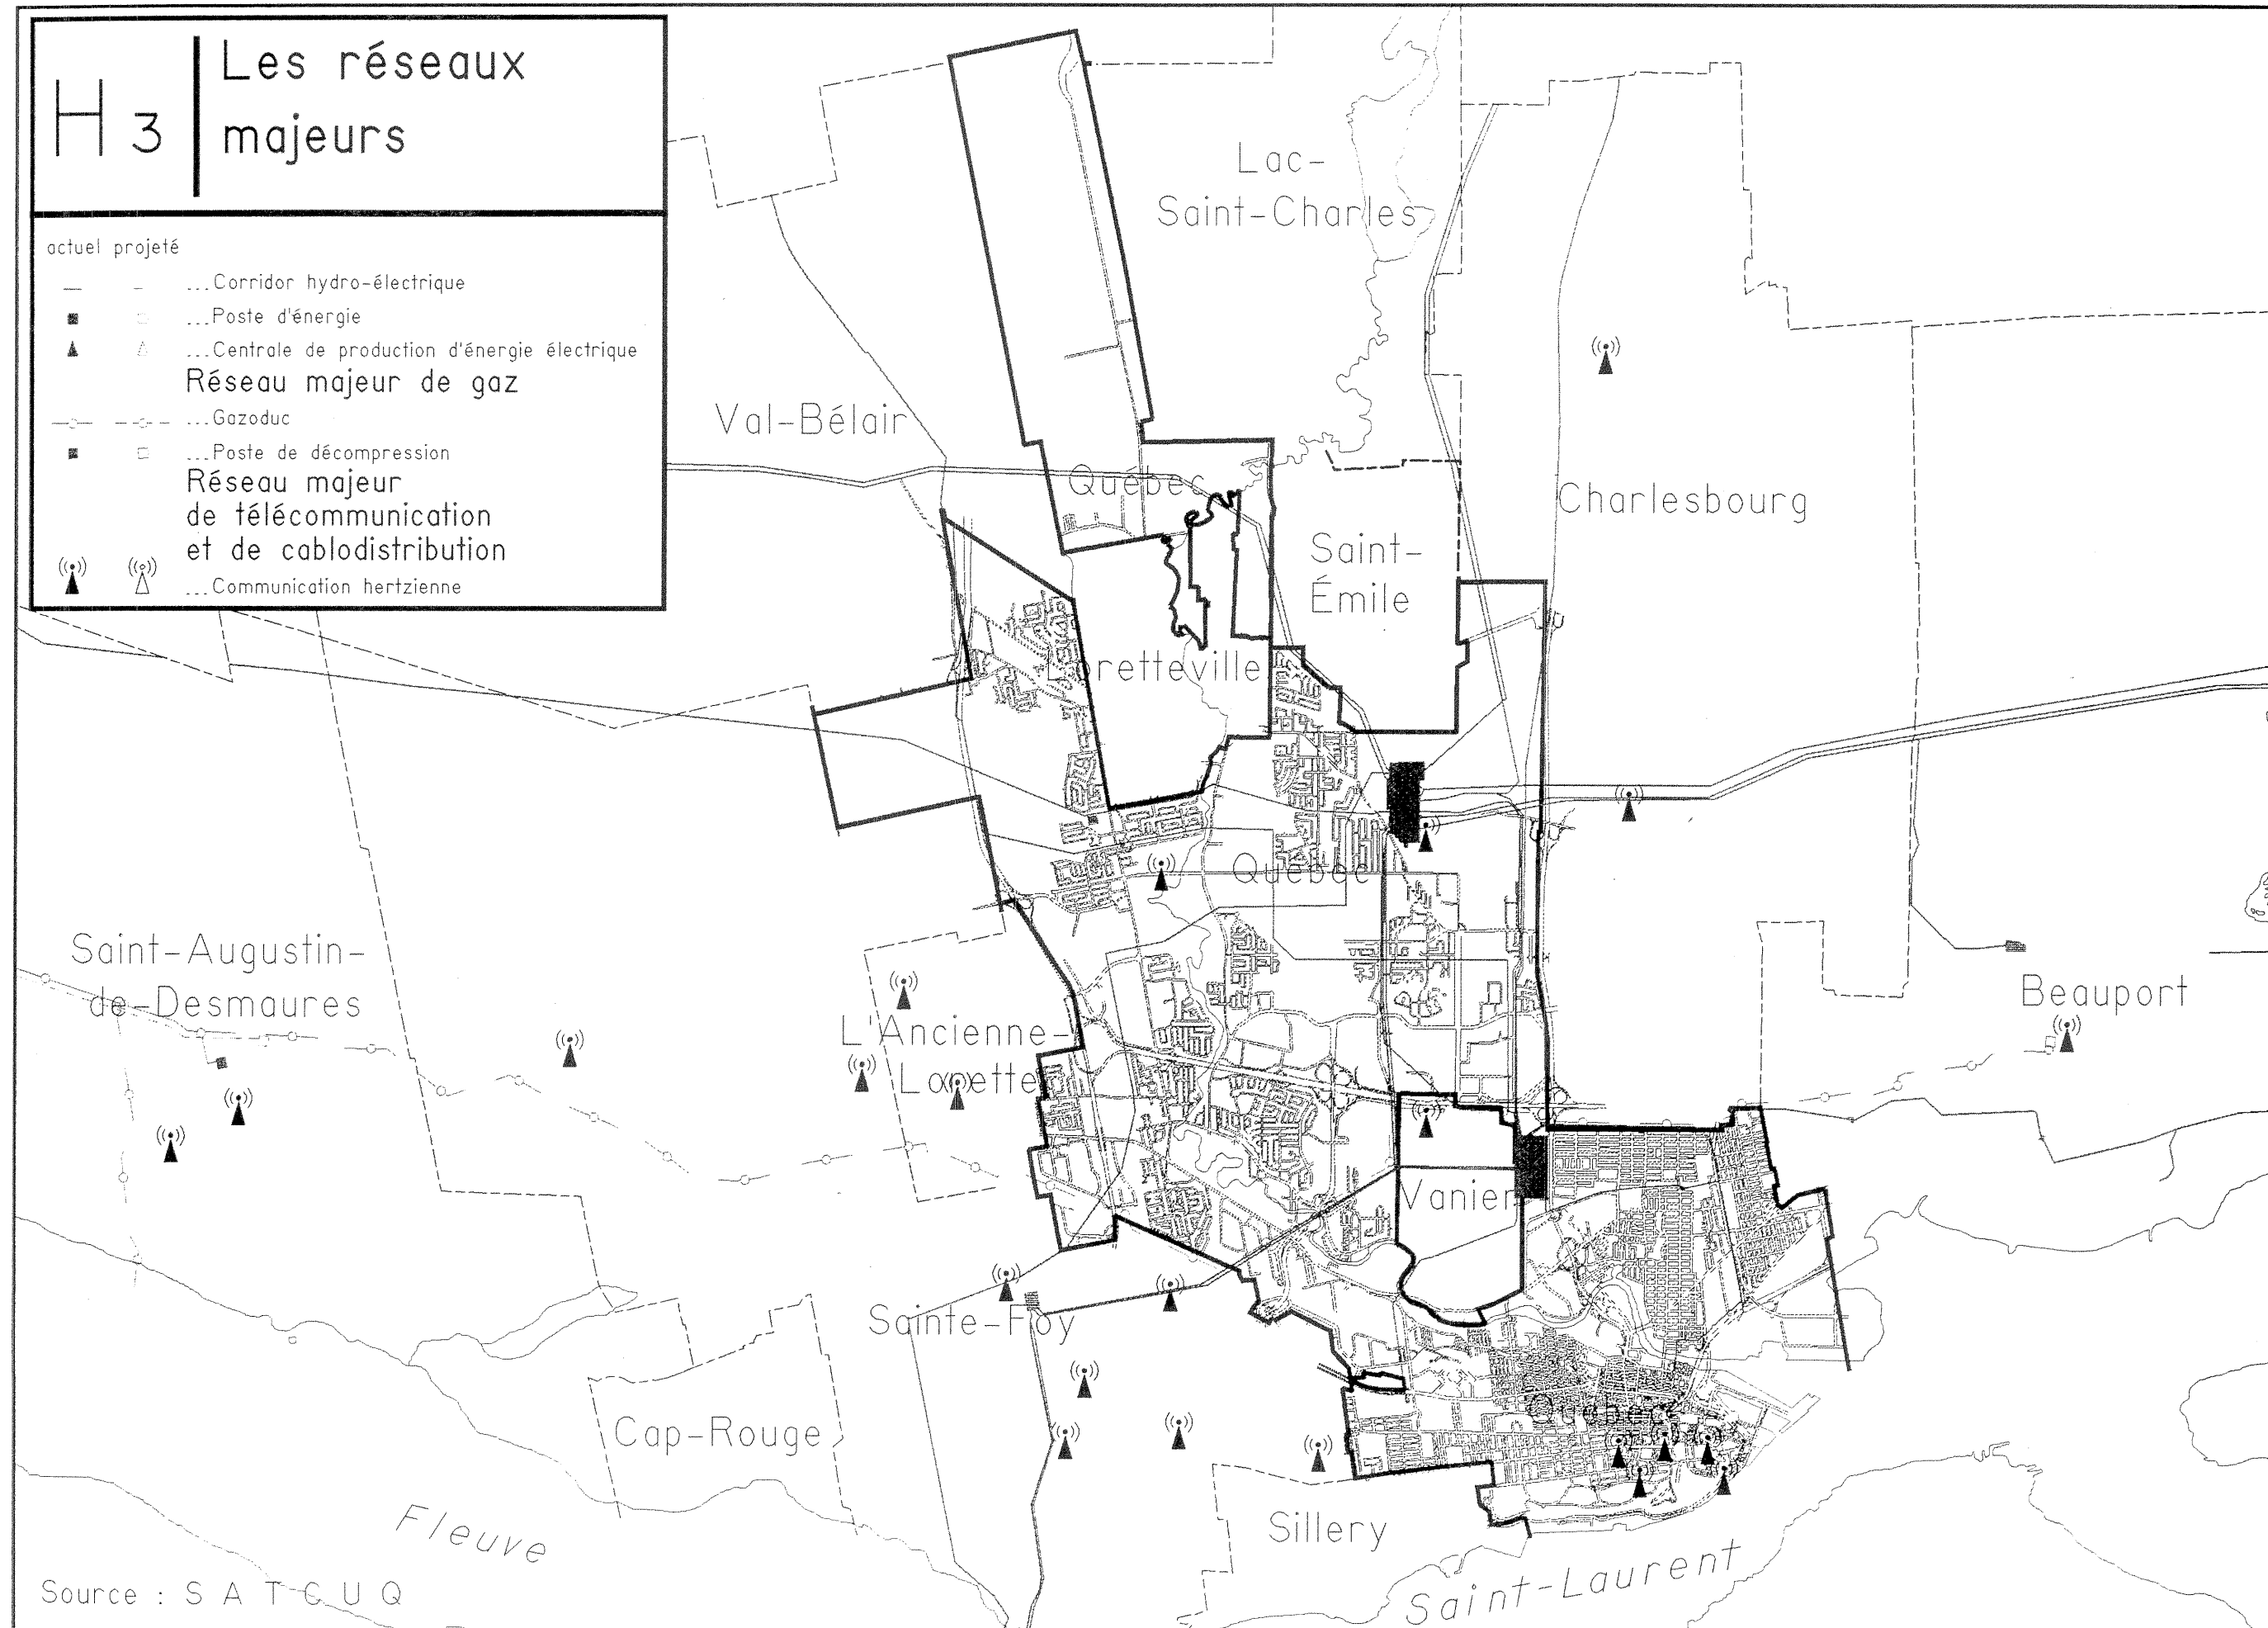

Source : S A T C U Q



PRÉPARÉ PAR	DESSINÉ PAR
ECHELLE	DATE 95-01-24
PROJET	PLAN N° 94953A02

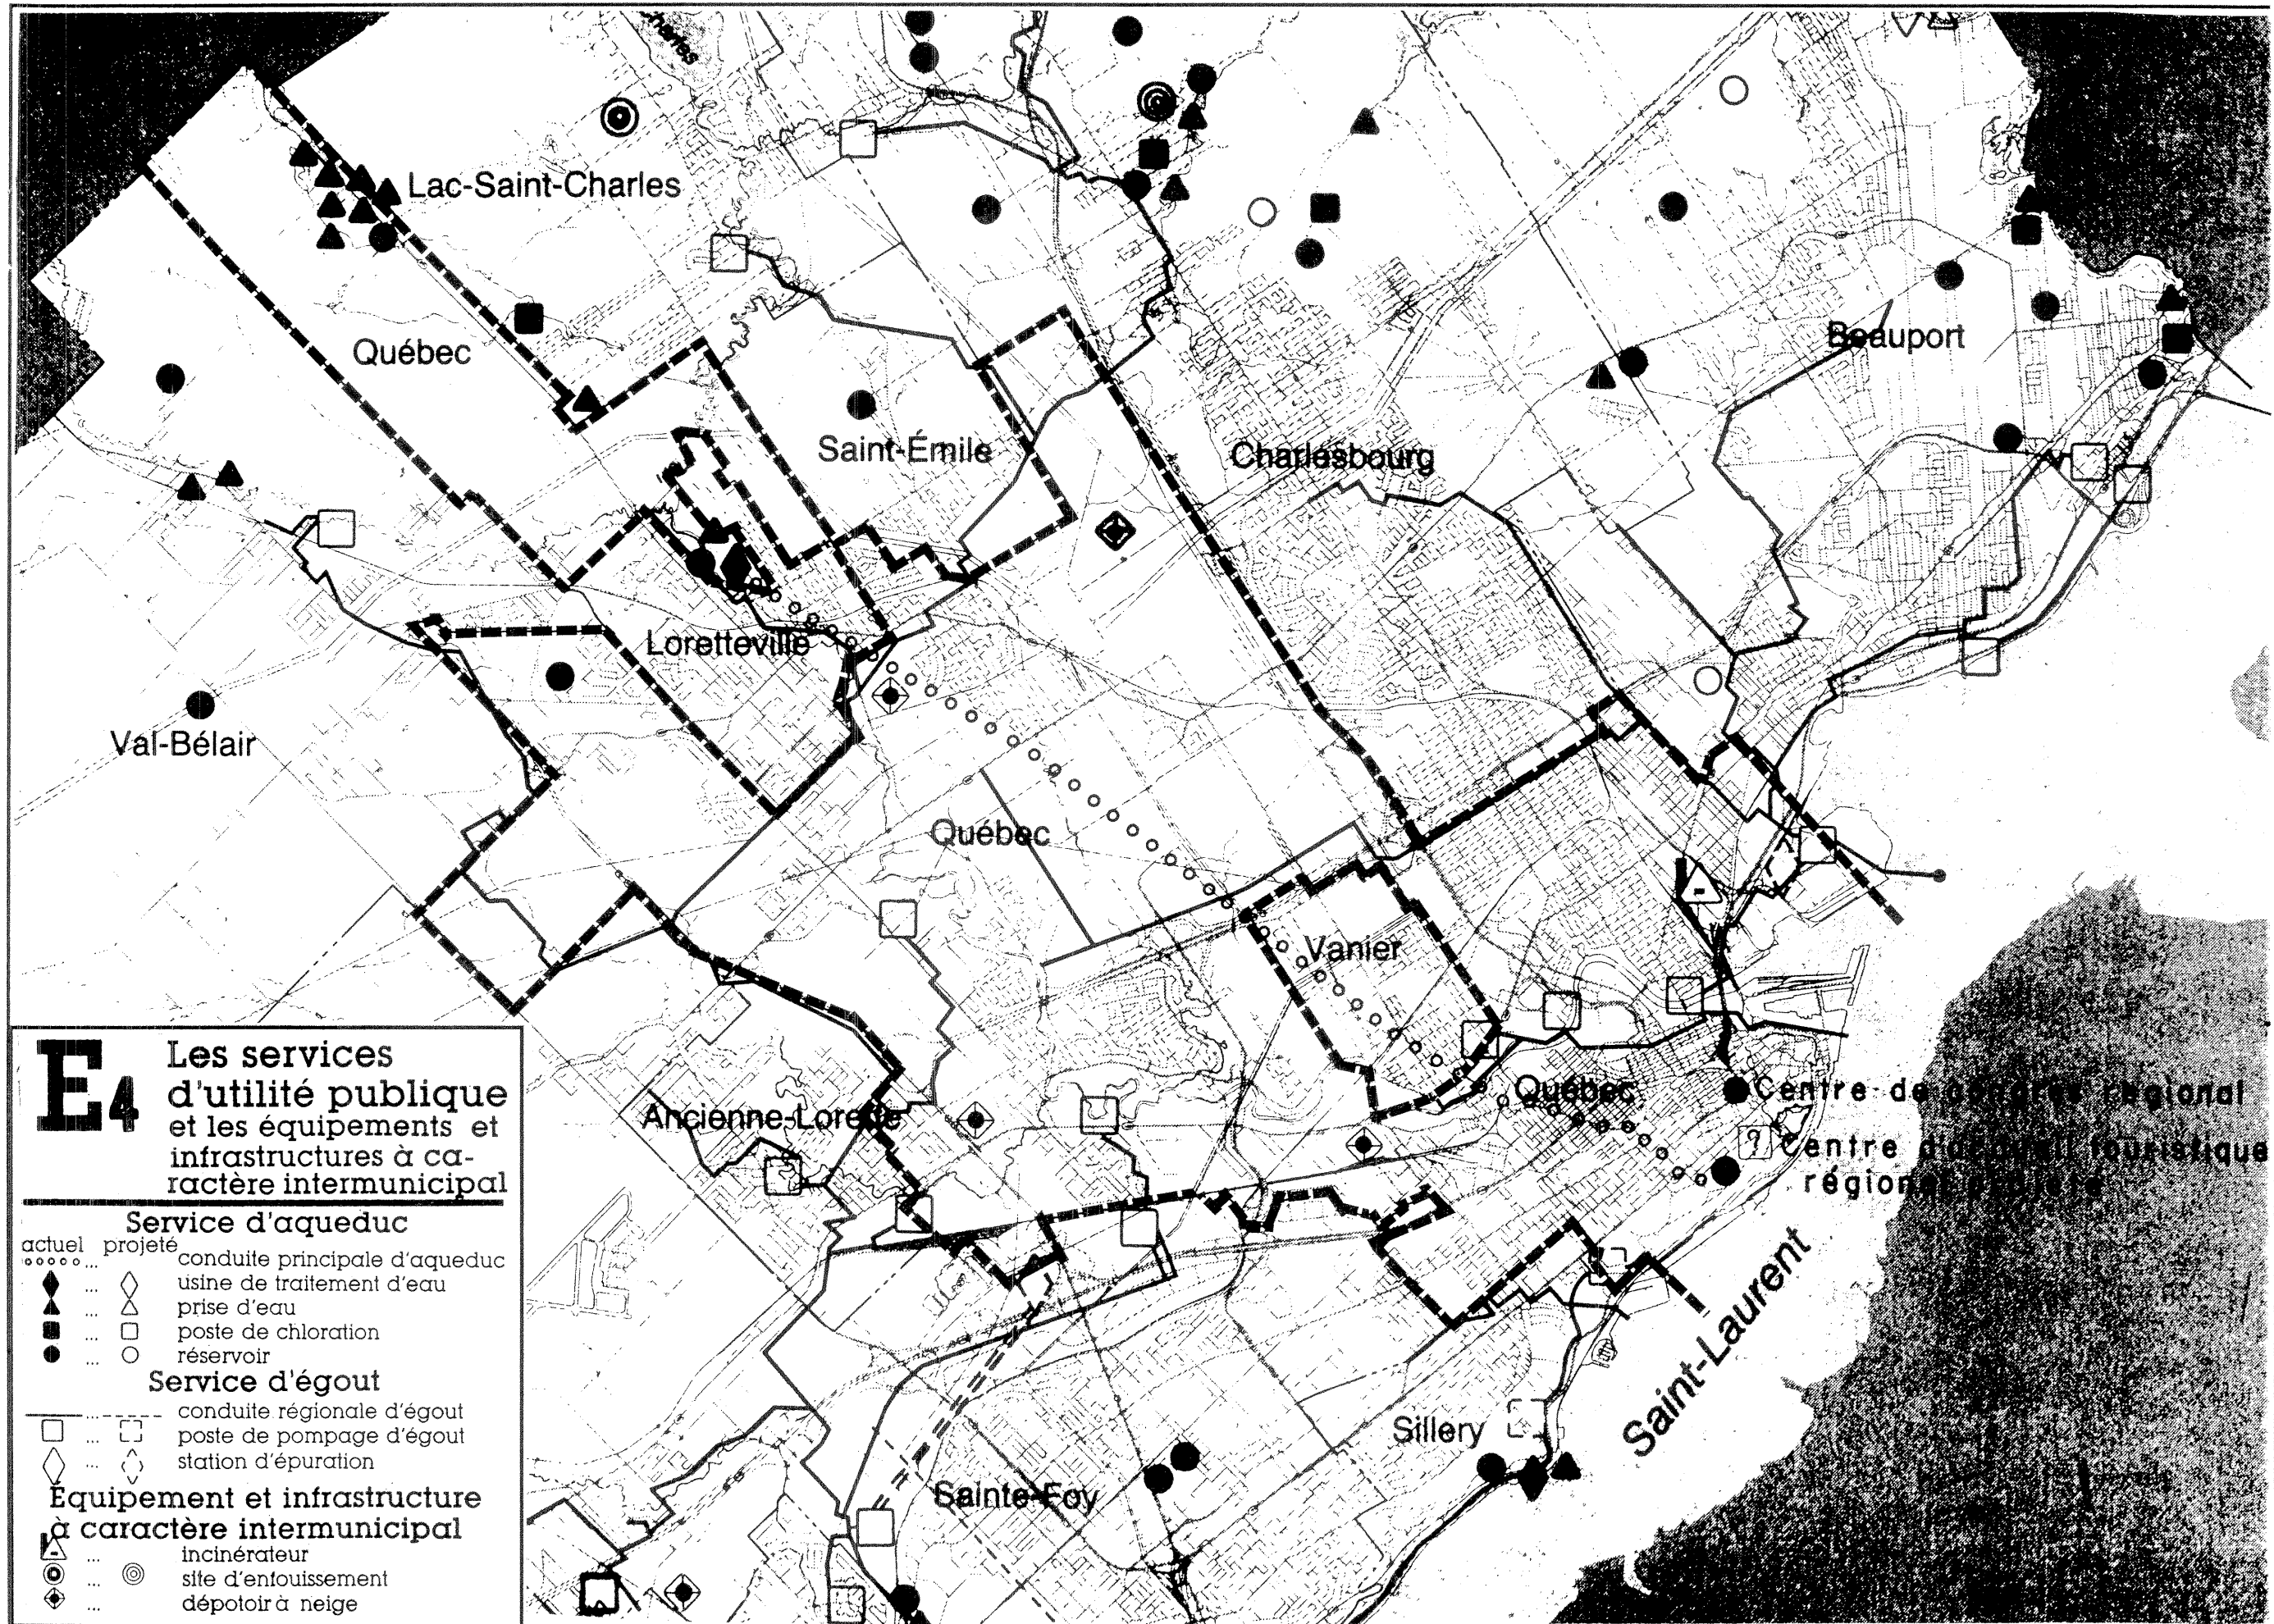

E4 Les services d'utilité publique et les équipements et infrastructures à ca- ractère intermunicipal

- Service d'aqueduc**
- | | | |
|--------|---------|-------------------------------|
| actuel | projeté | conduite principale d'aqueduc |
| ◆ | ◇ | usine de traitement d'eau |
| ▲ | △ | prise d'eau |
| ■ | □ | poste de chloration |
| ● | ○ | réservoir |
- Service d'égout**
- | | | |
|---|-------|----------------------------|
| — | - - - | conduite régionale d'égout |
| □ | □ | poste de pompage d'égout |
| ◇ | ◇ | station d'épuration |
- Équipement et infrastructure
à caractère intermunicipal**
- | | | |
|---|---|----------------------|
| ▲ | ● | incinérateur |
| ◎ | ◎ | site d'enfouissement |
| ◆ | ◆ | dépotoir à neige |