


R-5342
copie pour
suffre



- LIMITE MUNICIPALE
- LIMITE DE SECTEUR
- LIMITE DE QUARTIER
- LIMITE DE ZONAGE
- ZONE TAMPON
- FORTE PENTE
- ABORDS DU FLEUVE
- VOIE DE CIRCULATION
VISEE PAR LES NOTES
37, 91 ET 197 DU
RÈGLEMENT VQZ-3
- COURS D'EAU ET LAC
- AUTOROUTE
- VOIE FERRÉE

APPROBATION DU PLAN INITIAL ET DES AMENDEMENTS

DATE PLAN	DESIGNÉ PAR	SIGNATURE DU DIRECTEUR	NUMÉRO RÉG.	DATE RÉG.	MISE EN VIGUEUR
94-10-05	L.N.		VQZ-3	94-12-17	95-03-01
94-10-18	L.N.		VQZ-3	94-12-17	95-03-01
95-01-24	L.N.		4315	95-03-15	95-03-01
95-02-02	L.N.		4316	95-04-10	95-03-01
95-02-25	L.N.		4314	95-04-10	95-03-01
95-05-25	L.N.		4381	95-07-01	95-07-01
95-06-20	J.R.B.		4380	95-08-25	95-09-01
95-09-20	L.N.		4413	95-11-26	95-11-21
95-09-23	L.N.		4430	96-01-29	96-02-01
96-09-27	L.N.		4476	96-04-20	96-04-24
96-07-05	L.N.		4502	96-04-23	96-05-01
96-05-01	L.N.		4517	96-04-27	96-04-23
96-05-19	L.N.		4560	96-05-21	96-05-21
96-07-09	L.N.		4560	96-07-20	96-07-20
96-07-01	L.N.		4560	96-08-29	96-09-01
96-05-18	L.N.		4600	96-05-24	96-05-18
97-03-20	L.N.		4677	97-05-20	97-05-13
97-04-30	L.N.		4694	97-06-26	97-07-01
97-06-13	L.N.		4732	97-08-18	97-08-24
97-07-09	L.N.		4729	97-08-18	97-08-24
97-10-01	L.N.		4764	97-11-27	97-12-01
98-03-26	L.N.		4844	98-05-19	98-05-27
98-06-18	L.N.		4889	98-08-24	98-09-27
98-09-01	L.N.		4911	98-10-29	98-11-01
98-09-18	L.N.		4934	98-11-02	98-11-01
98-10-28	L.N.		4935	98-11-21	98-11-24
99-02-17	L.N.		4977	99-04-20	99-04-23
99-03-31	L.N.		4997	99-05-19	99-07-01
99-05-12	L.N.		5018	99-07-20	99-07-24
99-06-14	L.N.		5036	99-08-30	99-09-14
99-10-23	L.N.		5035	99-10-30	99-11-14
99-11-23	L.N.		5055	99-12-20	99-12-23
99-12-07	L.N.		5082	00-01-31	00-02-01
00-01-08	L.N.		5083	00-01-20	00-01-24
00-05-24	L.N.		5205	00-06-20	00-06-23
00-07-04	L.N.		5177	00-08-28	00-09-24
00-09-23	L.N.		5186	00-10-10	00-11-14
00-09-04	L.N.		5192	00-10-23	00-11-14
00-10-24	L.N.		5202	00-11-23	00-11-24

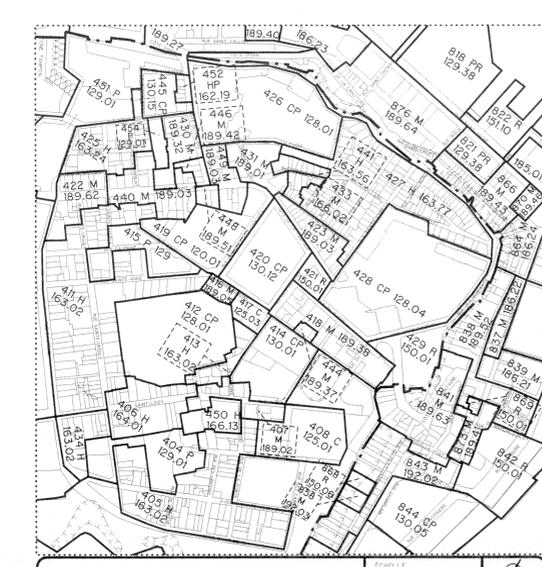



- LIMITE MUNICIPALE
- LIMITE DE SECTEUR
- LIMITE DE QUARTIER
- LIMITE DE ZONAGE
- ZONE TAMPON
- FORTE PENTE
- ABORDS DU FLEUVE
- VOIE DE CIRCULATION VISEE PAR LES NOTES 37, 91 ET 197 DU RÈGLEMENT VQZ-3
- COURS D'EAU ET LAC
- AUTOROUTE
- VOIE FERRÉE



APPROPRIATION DU PLAN INITIAL ET DES AMENDEMENTS

DATE PLAN	DESIGNÉ PAR	SIGNATURE DU DIRECTEUR	NUMÉRO REVISÉ	DATE REVISÉ	MISE EN VIGUEUR
94-10-05	L.N.		1022-3	94-10-27	95-03-23
94-10-05	L.N.		1022-3	94-10-27	95-03-23
95-02-02	L.N.		4330	95-02-19	95-03-23
95-03-05	L.N.		4333	95-03-08	95-05-06
95-05-24	L.N.		4361	95-07-01	95-07-16
95-08-04	J.R.B.		4400	95-09-25	95-10-03
95-09-20	L.N.		4413	95-10-06	95-10-21
95-10-15	L.N.		4430	96-01-29	96-02-20
96-02-01	L.N.		4476	96-04-09	96-04-23
96-05-09	L.N.		4517	96-06-17	96-07-03
96-07-10	L.N.		4565	96-07-15	96-09-03
96-02-11	L.N.		4645	97-01-27	97-02-18
97-01-22	L.N.		4652	97-03-03	97-03-29
97-02-05	L.N.		4660	97-03-12	97-04-08
97-07-09	L.N.		4729	97-08-18	97-08-22
97-08-07	L.N.		4756	97-09-26	97-10-21
98-03-29	L.N.		4854	98-05-19	98-05-28
99-02-02	L.N.		4990	99-04-06	
99-04-28	L.N.	<i>Ch. Planteur</i>	5008		



LEGÈNDE

- LIMITE MUNICIPALE
- LIMITE DE SECTEUR
- LIMITE DE QUARTIER
- LIMITE DE ZONAGE
- ZONE TAMPON
- FORTE PENTE
- ABORDS DU FLEUVE
- VOIE DE CIRCULATION VISÉE PAR LES NOTES 37, 51 ET 197 DU RÈGLEMENT VQZ-3
- COURS D'EAU ET LAC
- AUTOROUTE
- VOIE FERRÉE




APPROBATION DU PLAN INITIAL ET DES AMENDEMENTS

DATE	DESIGNATION	SIGNATURE DU DIRECTEUR	NUMERO	DATE	NUMERO
94-03-09	L.N.		422	94-03-09	422
94-03-18	L.N.		430	94-03-18	430
94-03-24	L.N.		430	94-03-24	430
94-03-25	L.N.		435	94-03-25	435
94-03-25	L.N.		436	94-03-25	436
94-03-25	L.N.		433	94-03-25	433
94-04-23	L.N.		434	94-04-23	434
94-05-24	L.N.		436	94-05-24	436
94-06-21	J.R.B.		438	94-06-21	438
94-08-20	L.N.		443	94-08-20	443
94-08-19	L.N.		443	94-08-19	443
94-08-19	L.N.		467	94-08-19	467
94-08-19	L.N.		468	94-08-19	468
94-08-19	L.N.		475	94-08-19	475
94-08-24	L.N.		481	94-08-24	481
94-08-26	L.N.		494	94-08-26	494
94-08-27	L.N.		497	94-08-27	497
94-08-27	L.N.		508	94-08-27	508
94-08-27	L.N.		509	94-08-27	509
94-08-27	L.N.		508	94-08-27	508
94-08-27	L.N.		502	94-08-27	502



CENTRE DE DÉVELOPPEMENT ÉCONOMIQUE ET URBAIN

ZONAGE PROPOSÉ
EXTRAIT DU PLAN DE ZONAGE NEUFCHÂTEL
No 94903Z05 DU 2000-12-13

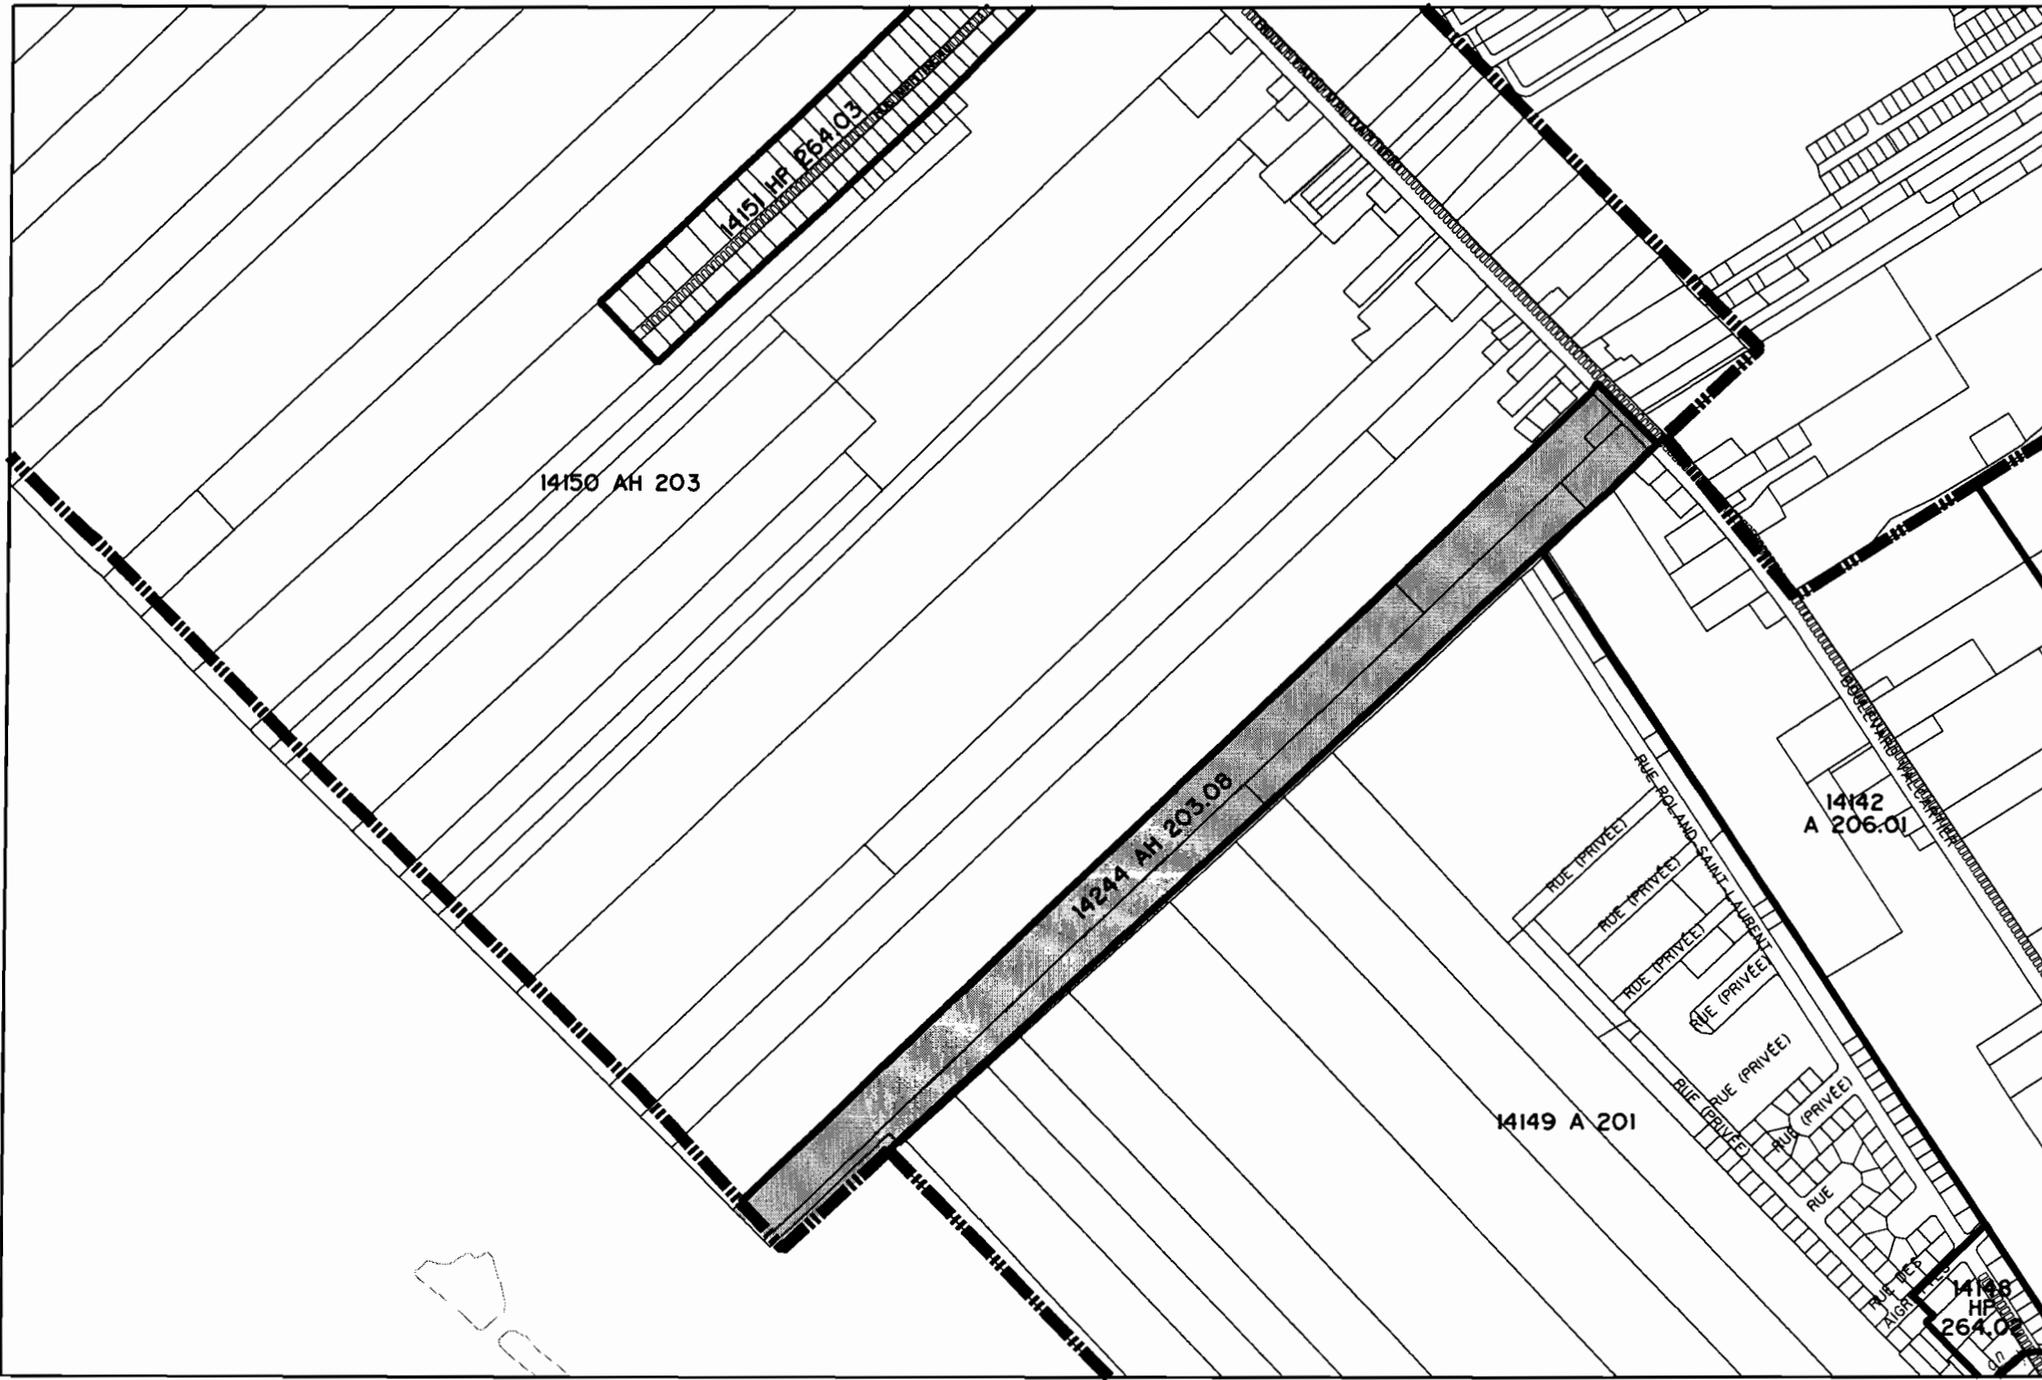

-  LOT OU ZONE TOUCHE PAR L'AMENDEMENT
-  LIMITE MUNICIPALE
-  LIMITE DE SECTEUR
-  LIMITE DE QUARTIER
-  LIMITE DE ZONAGE
-  ZONE TAMPON
-  FORTE PENTE
-  ABORDS DU FLEUVE
-  VOIE DE CIRCULATION VISEE PAR LES NOTES 37, 91 ET 197
-  COURS D'EAU ET LAC


R 5219 . Ant. 2




CENTRE DE DÉVELOPPEMENT ÉCONOMIQUE ET URBAIN

ZONAGE ACTUEL
EXTRAIT DU PLAN DE ZONAGE NEUFCHÂTEL
No 94903Z05 DU 00-02-23

-  LOT OU ZONE TOUCHE PAR L'AMENDEMENT
-  LIMITE MUNICIPALE
-  LIMITE DE SECTEUR
-  LIMITE DE QUARTIER
-  LIMITE DE ZONAGE
-  ZONE TAMPON
-  FORTE PENTE
-  ABORDS DU FLEUVE
-  VOIE DE CIRCULATION VISEE PAR LES NOTES 37, 91 ET 197
-  COURS D'EAU ET LAC

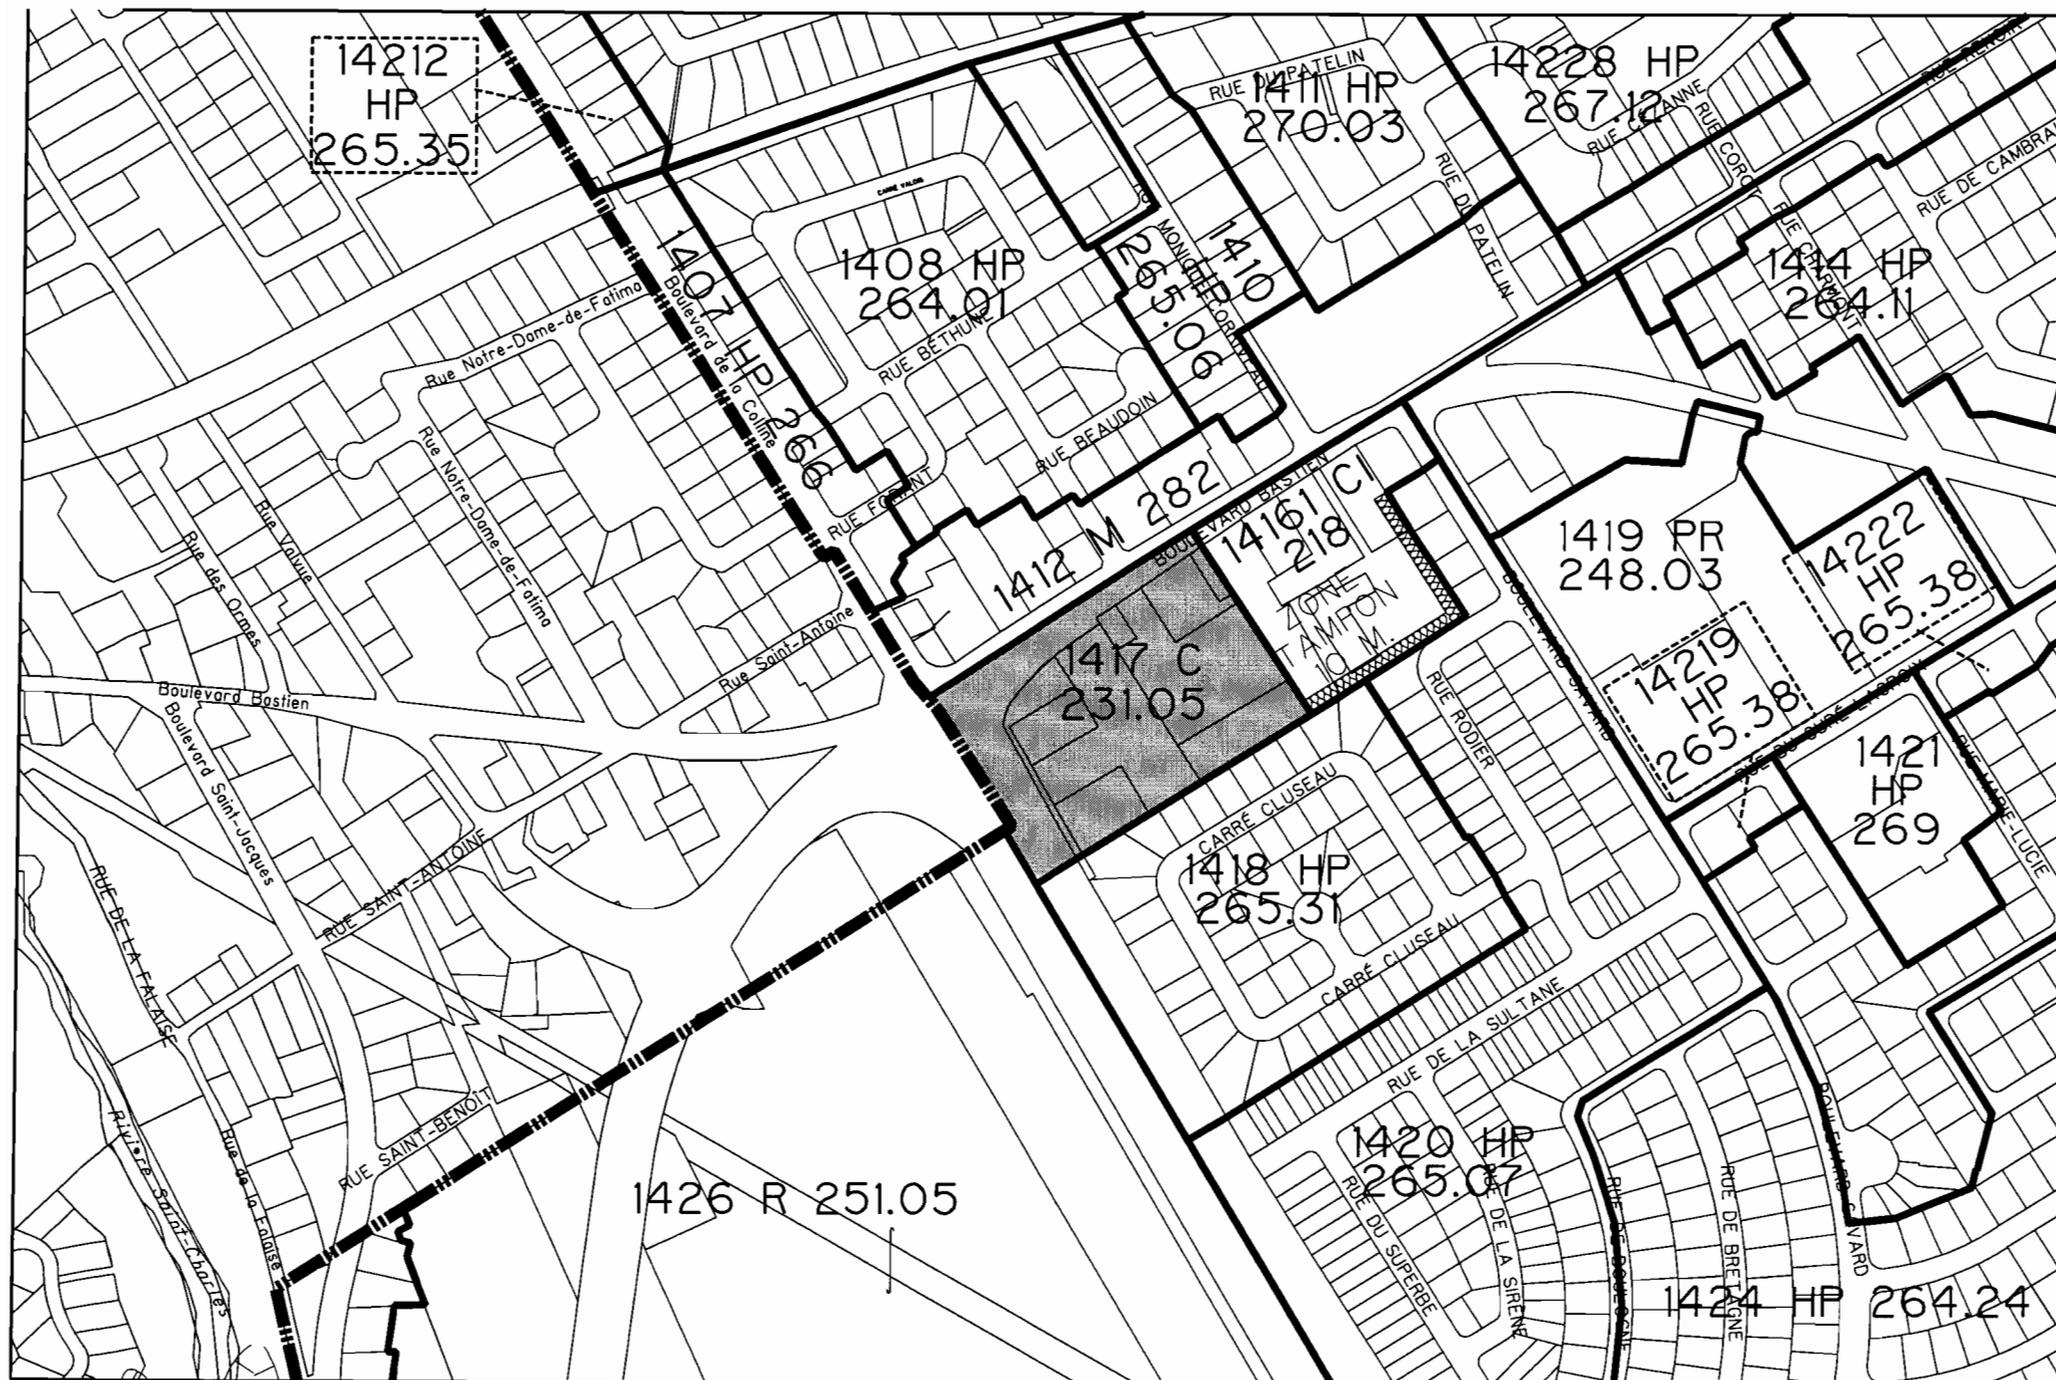

ECHELLE: 1:5000 PLAN N° 00049A01.ACT

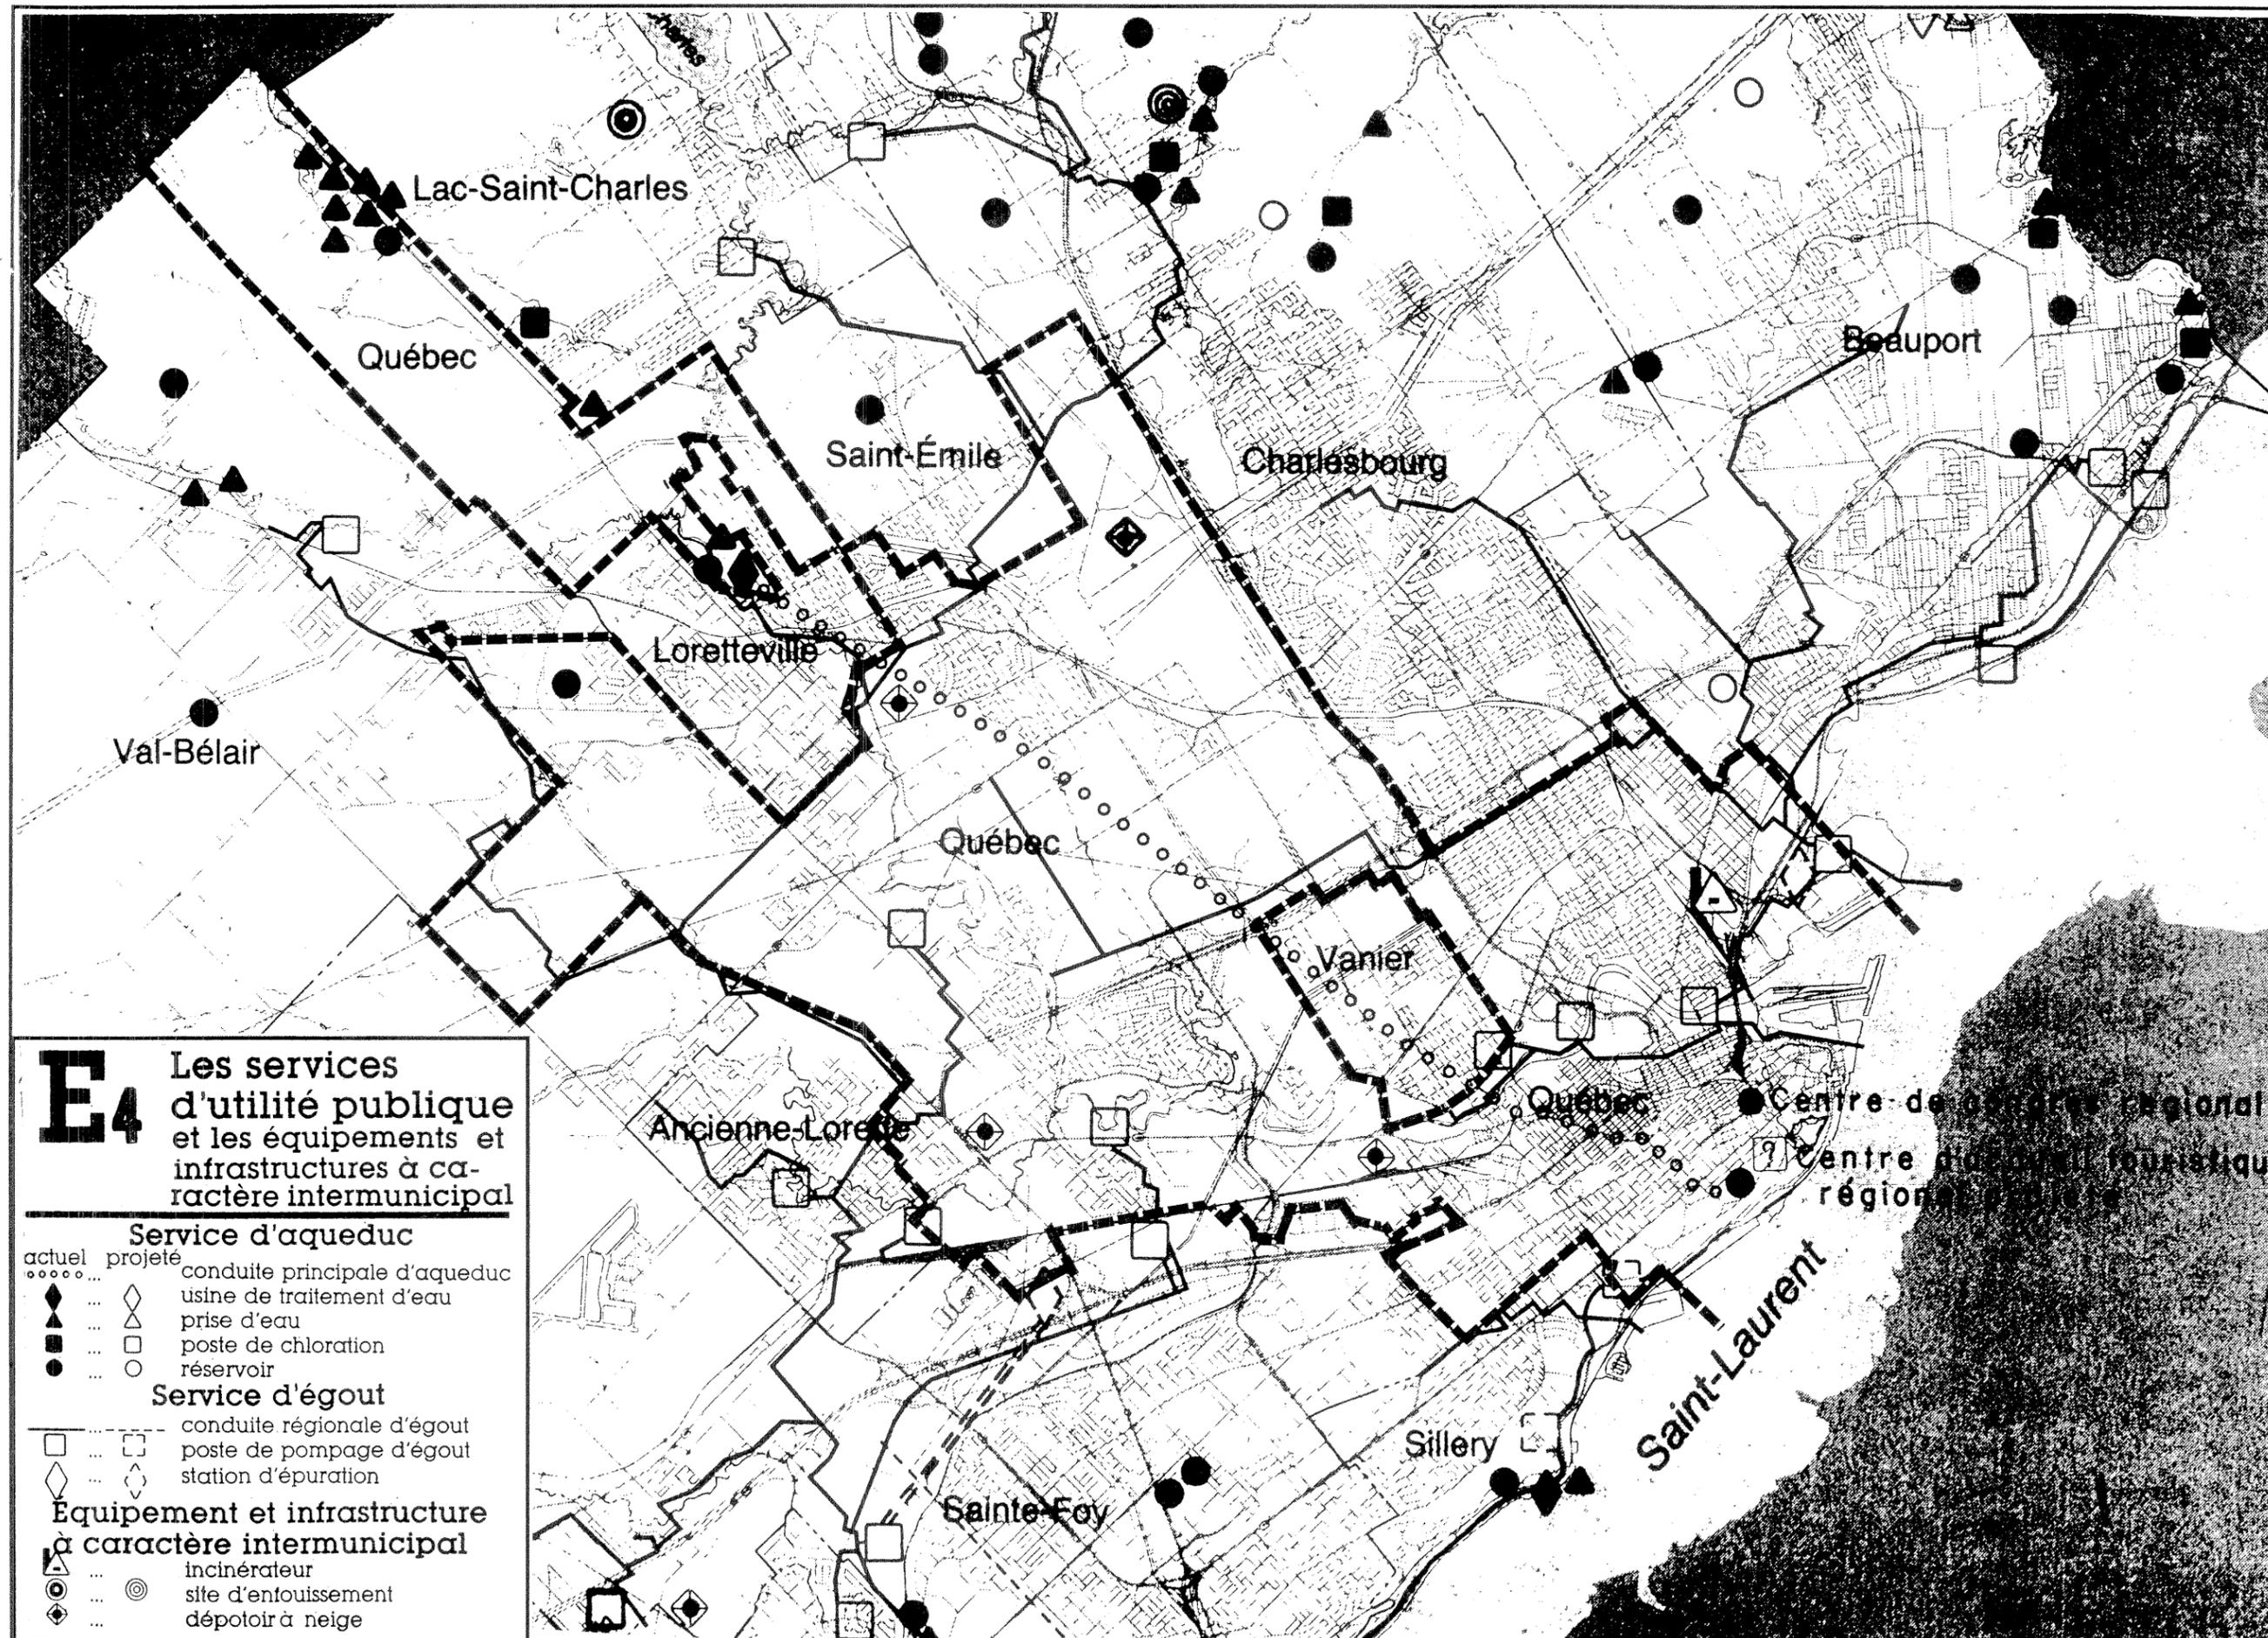

E4 Les services d'utilité publique et les équipements et infrastructures à caractère intermunicipal

- Service d'aqueduc**
- | | | |
|--------|---------|-------------------------------|
| actuel | projeté | conduite principale d'aqueduc |
| ◆ | ◇ | usine de traitement d'eau |
| ▲ | △ | prise d'eau |
| ■ | □ | poste de chloration |
| ● | ○ | réservoir |
- Service d'égout**
- | | | |
|---|-------|----------------------------|
| — | - - - | conduite régionale d'égout |
| □ | □ | poste de pompage d'égout |
| ◇ | ◇ | station d'épuration |
- Équipement et infrastructure à caractère intermunicipal**
- | | | |
|---|---|----------------------|
| ▲ | ● | incinérateur |
| ◎ | ◎ | site d'enfouissement |
| ◆ | ◆ | dépotoir à neige |

PRÉPARÉ PAR	DESSINÉ PAR
ECHELLE	DATE 95-01-24
PROJET	PLAN N° 94953A03