




- LIMITE MUNICIPALE
- LIMITE DE SECTEUR
- LIMITE DE QUARTIER
- LIMITE DE ZONAGE
- ZONE TAMPON
- FORTE PENTE
- ABORDS DU FLEUVE
- VOIE DE CIRCULATION
VISÉE PAR LES NOTES
37, 91 ET 197 DU
RÈGLEMENT VQZ-3
- COURS D'EAU ET LAC
- AUTOROUTE
- VOIE FERRÉE

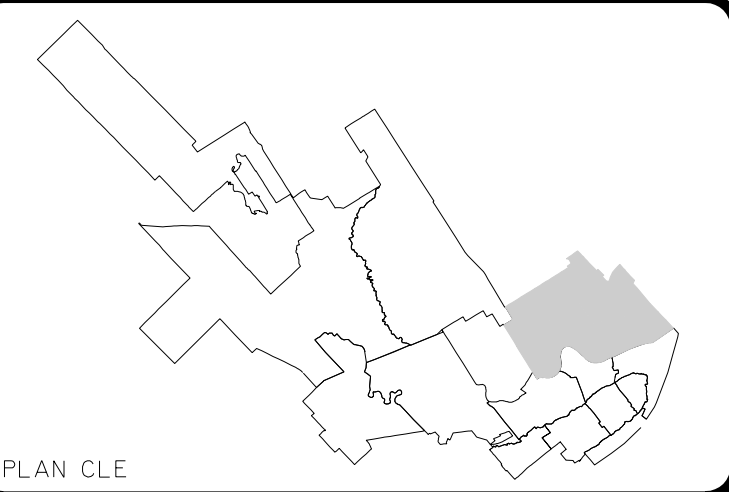

APPROBATION DU PLAN INITIAL ET DES AMENDEMENTS					
DATE PLAN	DESINÉ PAR	SIGNATURE DU DIRECTEUR	NUMÉRO RÉGL.	DATE RÉGL.	MISE EN VIGUEUR
94-10-05	L.N.		VQZ-3	94-10-07	94-10-13
94-10-13	L.N.		VQZ-3	94-10-13	94-10-13
94-10-14	L.N.		4309	95-03-30	95-03-31
95-03-24	L.N.		4305	95-03-18	95-03-21
95-09-02	L.N.		4396	95-04-10	95-05-02
95-04-25	L.N.		4344	95-04-19	95-07-04
95-06-21	J.R.B.		4380	95-08-21	95-09-05
95-09-25	L.N.		4413	95-09-08	95-11-21
95-10-13	L.N.		4430	96-01-29	96-02-20
96-02-21	L.N.		4476	96-04-09	96-04-23
96-05-05	L.N.		4560	96-05-21	96-05-21
96-07-09	L.N.		4560	96-07-25	96-07-30
96-07-19	L.N.		4565	96-08-28	96-09-05
97-02-02	L.N.		4652	97-03-10	97-03-26
97-05-24	L.N.		4702	97-07-14	97-07-29
98-01-06	L.N.		4799	98-02-23	98-03-07
98-01-28	L.N.		4775	98-03-23	98-03-31
98-03-26	L.N.		4844	98-05-19	98-05-26
98-09-16	L.N.		4924	98-11-02	98-11-07
98-10-28	L.N.		4935	98-12-01	99-01-24
99-04-28	L.N.		5008	99-06-18	99-07-08
99-08-17	L.N.		5035	99-08-10	99-09-14
99-10-03	L.N.		5055	99-10-20	00-01-25
00-05-24	L.N.		5055	00-06-19	00-06-20
00-03-30	L.N.		5238		
01-04-11	L.N.		5238	01-04-23	01-05-09
01-05-30	L.N.		5308	01-06-18	01-07-10
01-10-28	L.N.		5368	01-12-17	01-12-18
01-09-25	J.M.		VQZ-01		




SERVICE DE L'AMÉNAGEMENT
DU TERRITOIRE

RÈGLEMENT VQZ-3
ANNEXE A
PLAN DE ZONAGE

**SECTEURS HAUTE-VILLE
ET BASSE-VILLE**

ARTIERS: ST-ROCH - ST-SAUVEUR -
CAP BLANC - ST-JEAN-BAPTISTE -
MONTCALM - ST-SACREMENT -
VIEUX-QUÉBEC HAUTE-VILLE ET BASSE-VILLE

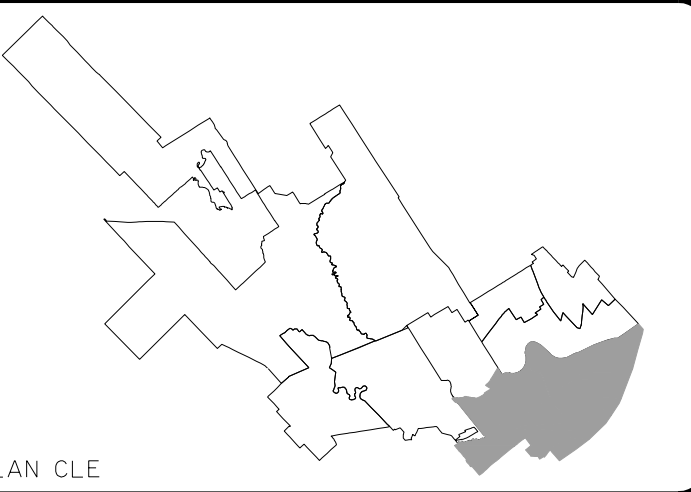


- | | |
|---|---|
|  | LIMITE MUNICIPALE |
|  | LIMITE DE SECTEUR |
|  | LIMITE DE QUARTIER |
|  | LIMITE DE ZONAGE |
|  | ZONE TAMPON |
|  | FORTE PENTE |
|  | ABORDS DU FLEUVE |
|  | VOIE DE CIRCULATION
VISÉE PAR LES NOTES
37 ET 197 DU
RÈGLEMENT VQ2-3 |
|  | COURS D'EAU ET LAC |
|  | AUTOROUTE |
|  | VOIE FERRÉE |
|  | ZONES INONDABLES
DE GRAND COURANT
CRUE DE 20 ANS |
|  | ZONES INONDABLES
DE GRAND COURANT
CRUE CENTÉNAIRE |

[illegible]


HELLE	PLAN N°	
1:6000	94903202	



18000	94903703
-------	----------

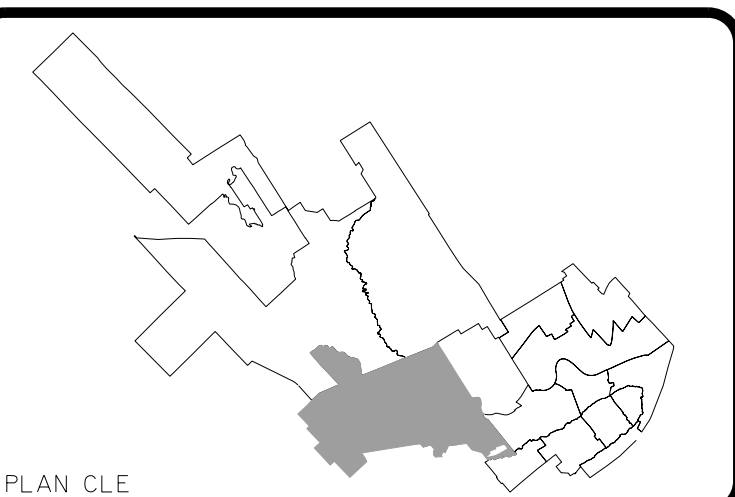

- LIMITE MUNICIPALE
- LIMITE DE SECTEUR
- LIMITE DE QUARTIER
- LIMITE DE ZONAGE
- ZONE TAMPON
- FORTE PENTE
- ABORDS DU FLEUVE
- VOIE DE CIRCULATION
VISÉE PAR LES NOTES
37, 91 ET 197 DU
RÈGLEMENT VQZ-3
- COURS D'EAU ET LAC
- AUTOROUTE
- VOIE FERRÉE
- ZONES INONDABLES
DE GRAND COURANT
CRUE DE 20 ANS
- ZONES INONDABLES
DE FAIBLE COURANT
CRUE CENTENAIRE

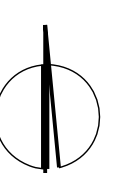

APPROBATION DU PLAN INITIAL ET DES AMENDEMENTS

DATE	DESIGNÉ	SIGNATURE DU	NUMÉRO	DATE	MISE EN
PLAN	PAR	DIRECTEUR	RÉG.	RÉG.	VISUEUR
94-10-05	L.N.		VQZ-3	94-10-05	95-03-25
94-12-15	L.N.		VQZ-3	94-12-15	95-03-25
95-01-24	L.N.		4309	95-01-24	95-03-25
95-01-25	L.N.		4305	95-01-25	95-03-25
95-02-02	L.N.		4316	95-02-02	95-05-05
95-03-15	L.N.		4333	95-03-15	95-05-05
95-04-25	L.N.		4344	95-04-25	95-07-04
95-05-24	L.N.		4361	95-05-24	95-07-04
95-08-21	J.R.B.		4380	95-08-21	95-09-05
95-09-05	L.N.		4413	95-09-05	95-11-21
95-11-15	L.N.		4430	95-11-15	95-02-25
97-03-01	L.N.		4677	97-03-01	97-05-05
97-04-30	L.N.		4694	97-04-30	97-07-05
97-05-28	L.N.		4705	97-05-28	97-07-05
98-03-04	L.N.		4814	98-03-04	98-04-25
98-10-16	L.N.		4949	98-10-16	99-02-25
99-02-17	L.N.		4977	99-02-17	99-04-25
99-05-12	L.N.		5018	99-05-12	99-07-05
99-11-03	L.N.		5055	99-11-03	00-01-25
99-12-15	L.N.		5082	99-12-15	00-02-17
00-02-23	L.N.		5122	00-02-23	00-03-24
01-03-30	L.N.		5238	01-03-30	01-05-15
01-06-27	L.N.		5311	01-06-27	01-08-25
02-05-19	L.N.		RVQ-90	02-05-19	02-10-05



VILLE DE
québec

SERVICE DE L'AMÉNAGEMENT
DU TERRITOIRE

RÈGLEMENT VQZ-3
ANNEXE A
PLAN DE ZONAGE

NEUFCHÂTEL

LIMITE MUNICIPALE

LIMITE DE SECTEUR

LIMITE DE QUARTIER

LIMITE DE ZONAGE

ZONE TAMPON

FORTE PENTE

ABORDS DU FLEUVE

VOIE DE CIRCULATION
VISEE PAR LES NOTES
37, 91 ET 197 DU
RÈGLEMENT VQZ-3

COURS D'EAU ET LAC

AUTOROUTE

VOIE FERRÉE

ZONES INONDABLES
DE GRAND COURANT
CRUE DE 20 ANS


ZONES INONDABLES
DE FAIBLE COURANT
CRUE CENTÉNAIRE

APPROBATION DU PLAN INITIAL ET DES AMENDEMENTS

DATE PLAN	Dessiné PAR	SIGNATURE DU DIRECTEUR	NUMÉRO RÉG.	DATE RÉG.	DATE EN VIGUEUR
94-10-05	L.N.		VQZ-3	94-12-17	95-03-31
94-12-15	L.N.		VQZ-3	94-12-17	95-03-31
95-01-24	L.N.		4315	95-03-13	95-03-31
95-02-02	L.N.		4395	95-04-10	95-05-31
95-03-05	L.N.		4333	95-05-09	95-05-31
95-04-05	L.N.		4348	95-06-09	95-07-31
95-05-24	L.N.		4361	95-07-10	95-07-31
95-06-21	L.N.		4380	95-08-21	95-09-31
95-10-15	L.N.		4430	96-01-29	96-02-31
96-02-01	L.N.		4476	96-04-09	96-04-31
96-11-15	L.N.		4616	97-01-15	97-01-31
96-12-15	L.N.		4645	97-01-27	97-02-31
97-05-05	L.N.		4715	97-07-14	97-07-31
97-07-05	L.N.		4729	97-08-18	97-08-31
98-02-18	L.N.		4823	98-04-20	98-04-31
98-10-28	L.N.		4935	99-12-21	99-01-31
99-02-07	L.N.		4977	99-04-06	99-04-31
99-04-26	L.N.		5008	99-06-18	99-07-31
99-06-23	L.N.		5035	99-08-30	99-09-31
00-02-25	L.N.		5102	00-03-13	00-03-31
00-05-06	L.N.		5195	00-06-23	00-06-31
00-11-11	L.N.		5219	01-01-19	01-01-31
01-06-15	L.N.		5310	01-08-27	01-09-31
01-06-27	L.N.		5311	01-08-27	01-09-31
02-03-37	L.N.		RVD-55		
02-03-39	L.N.		RVD-56		



ÉCHELLE
1:15000

PLAN N°
14993225

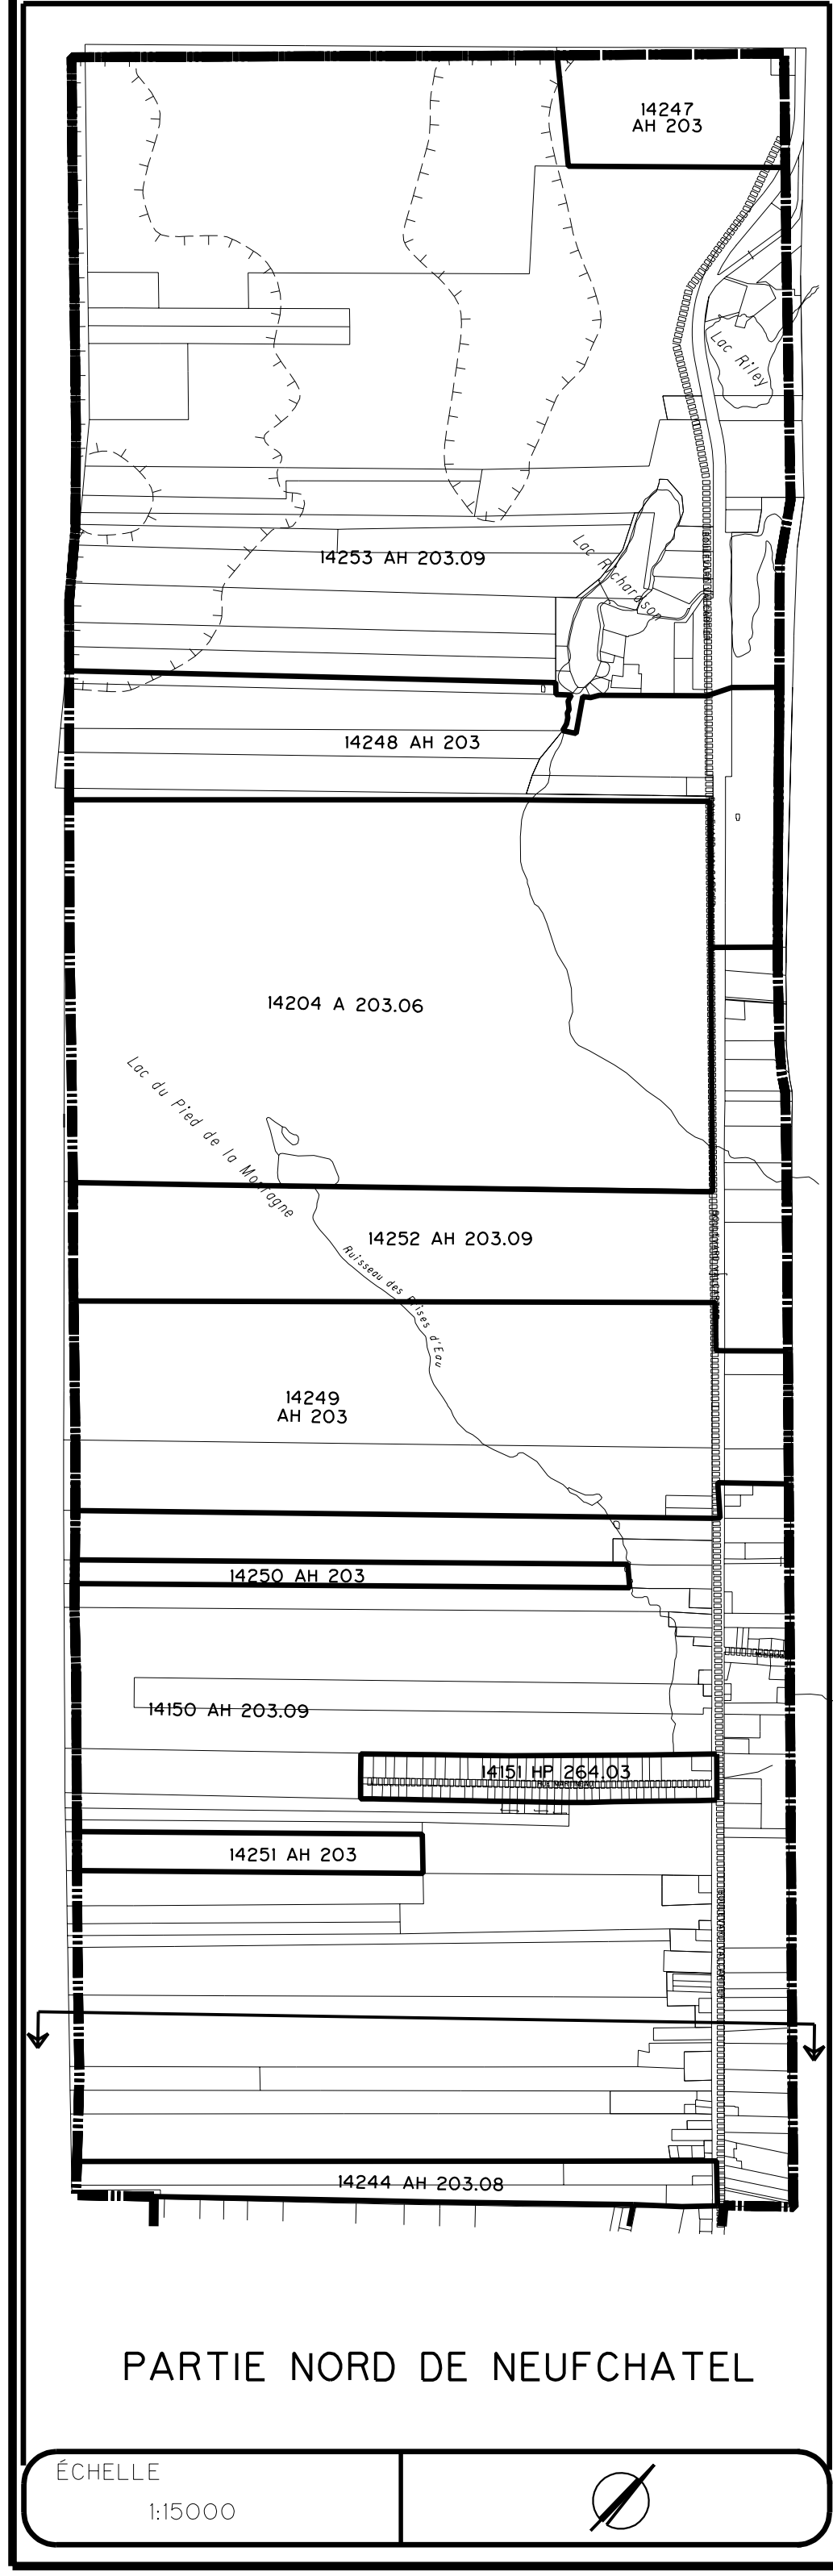



ZONAGE PROPOSÉ
EXTRAIT DU PLAN DE ZONAGE
NEUFCHÂTEL
N° 94903Z05 DU 00-12-13

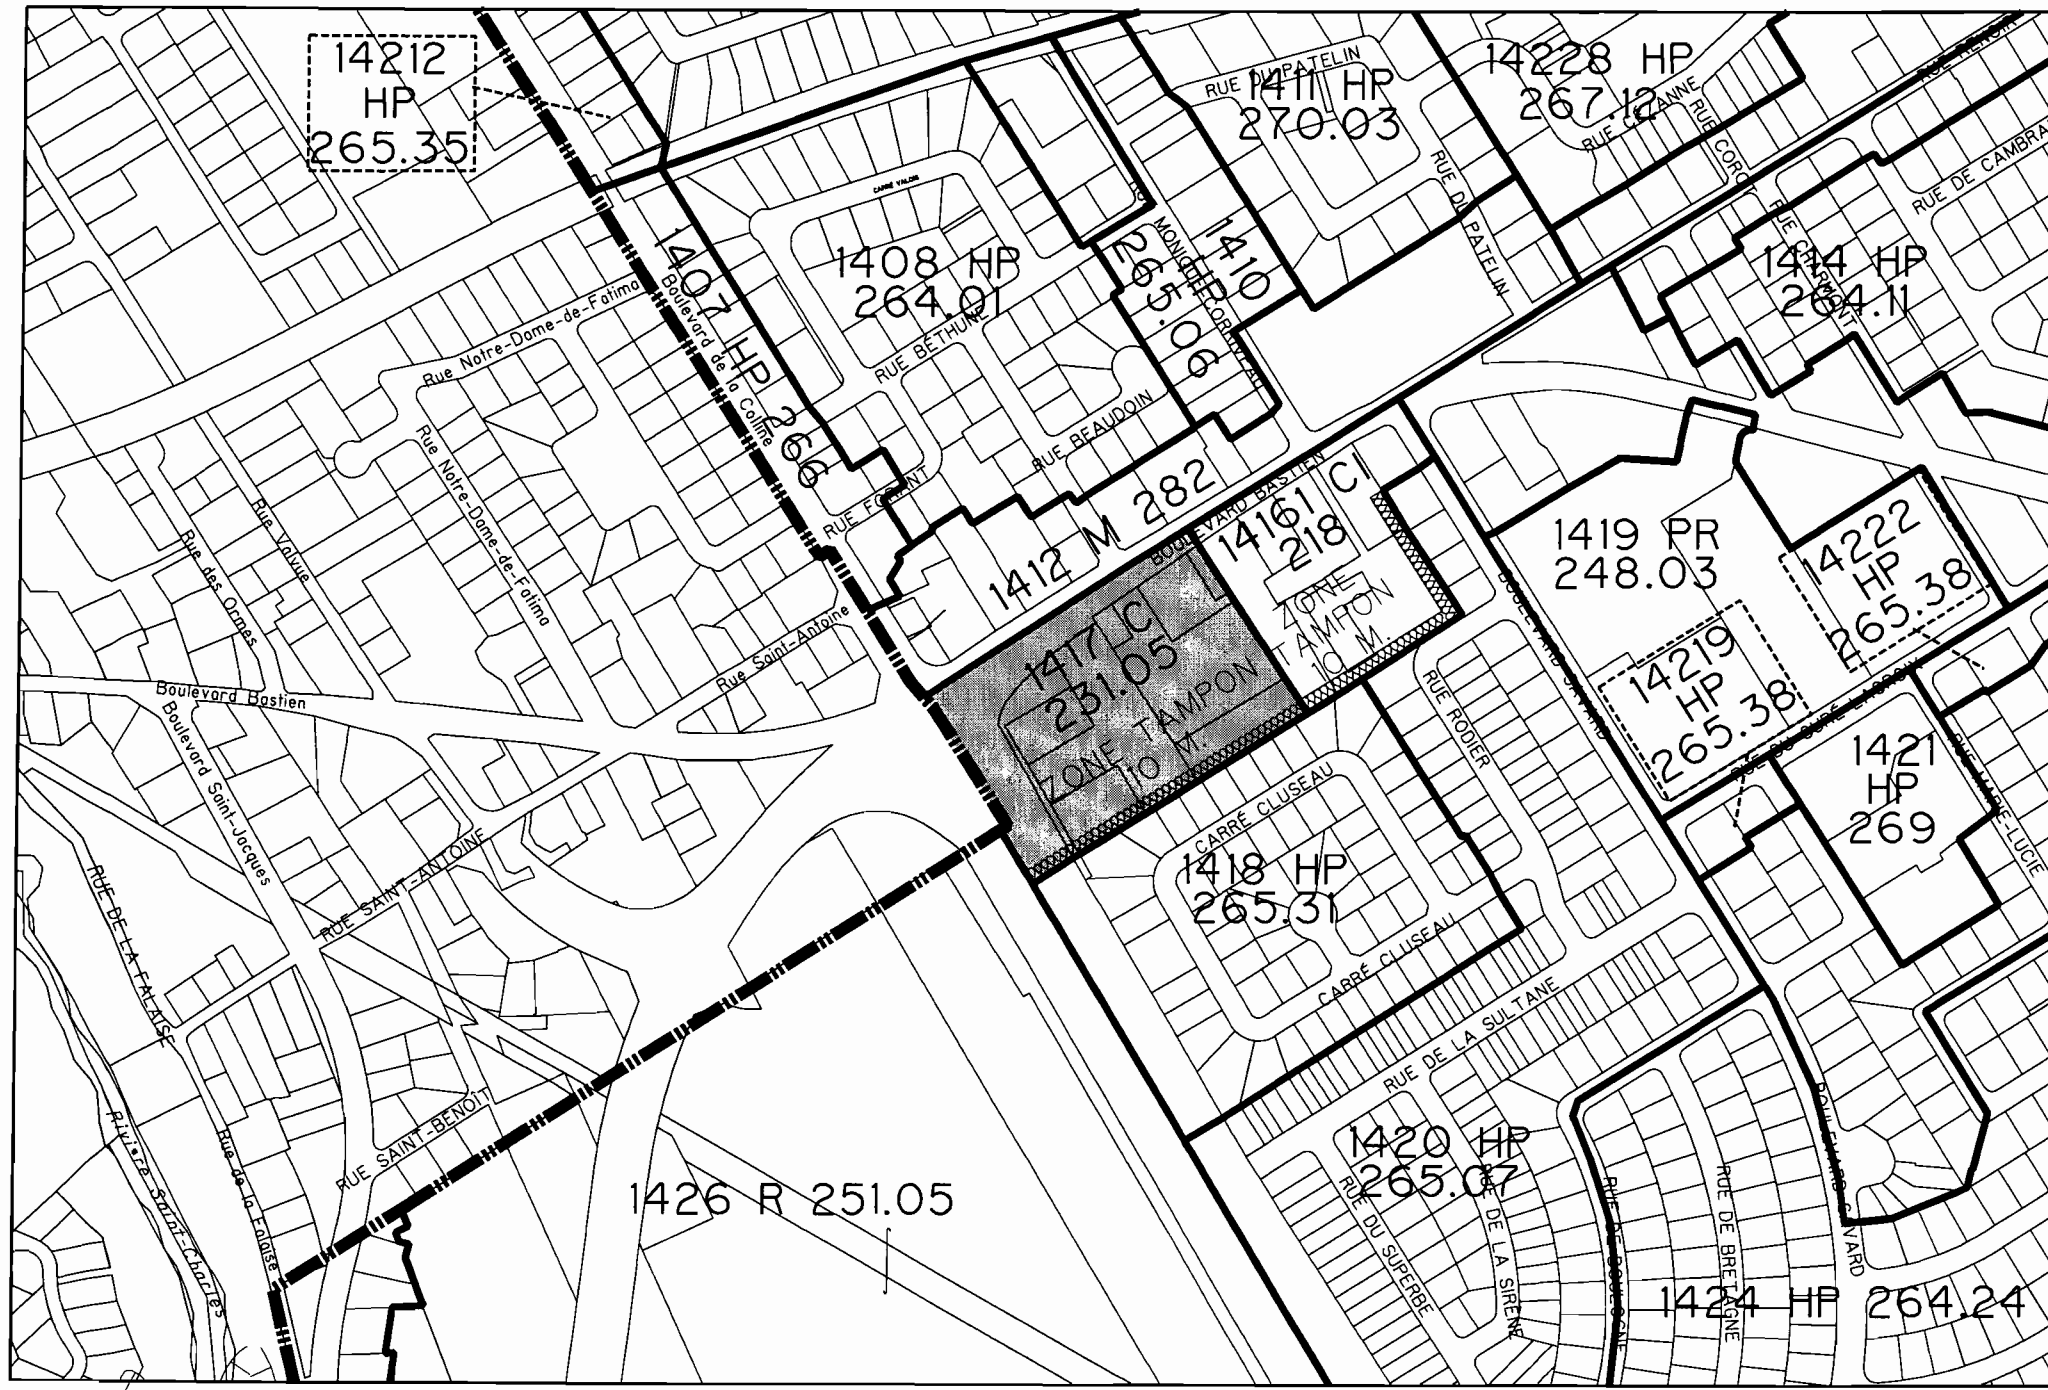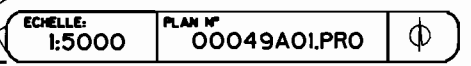

VILLE DE
québec

CENTRE DE DÉVELOPPEMENT
ÉCONOMIQUE ET URBAIN

ZONAGE ACTUEL

EXTRAIT DU PLAN DE ZONAGE
NEUFCHÂTEL
No 94903Z05 DU 00-02-23



LOT OU ZONE TOUCHE
PAR L'AMENDEMENT



LIMITE MUNICIPALE



LIMITE DE SECTEUR



LIMITE DE QUARTIER



LIMITE DE ZONAGE



ZONE TAMPON



FORTE PENTE



ABORDS DU FLEUVE



VOIE DE CIRCULATION
VISEE PAR LES NOTES
37, 91 ET 197



COURS D'EAU ET LAC

ECHELLE:
1:5000

PLAN N°	00049A01.ACT
---------	--------------



VILLE DE
québecCENTRE DE DÉVELOPPEMENT
ÉCONOMIQUE ET URBAINZONAGE ACTUEL
EXTRAIT DU PLAN DE ZONAGE
SECTEURS HAUTE-VILLE
BASSE-VILLE
No 94903Z02 DU 99-12-15LOT OU ZONE TOUCHE
PAR L'AMENDEMENT

LIMITE MUNICIPALE



LIMITE DE SECTEUR



LIMITE DE QUARTIER



LIMITE DE ZONAGE



ZONE TAMPON



FORTE PENTE




ABORDS DU FLEUVE

VOIE DE CIRCULATION
VISEE PAR LES NOTES
37, 91 ET 197

COURS D'EAU ET LAC

ECHELLE:
1:2000PLAN N°
00023A01.ACT

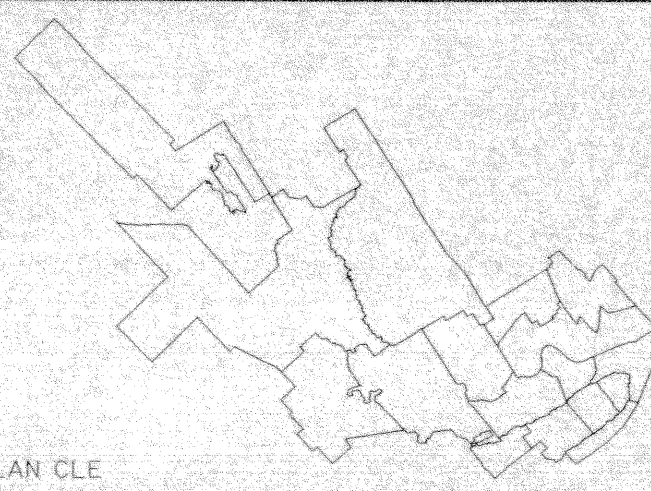



- LIMITE MUNICIPALE
- LIMITE DE SECTEUR
- LIMITE DE QUARTIER
- ZONE DE LA CRUE DE 20 ANS
- ZONE DE LA CRUE CENTENAIRE



APPROBATION DU PLAN INITIAL ET DES AMENDEMENTS

DATE PLAN	DESIGNÉ PAR	SIGNATURE DU DIRECTEUR	NUMÉRO RÉGL.	DATE RÉGL.	DATE EN VIGUEUR
94-10-05	L.N.		VQZ-3	4315	
99-02-24	L.N.				

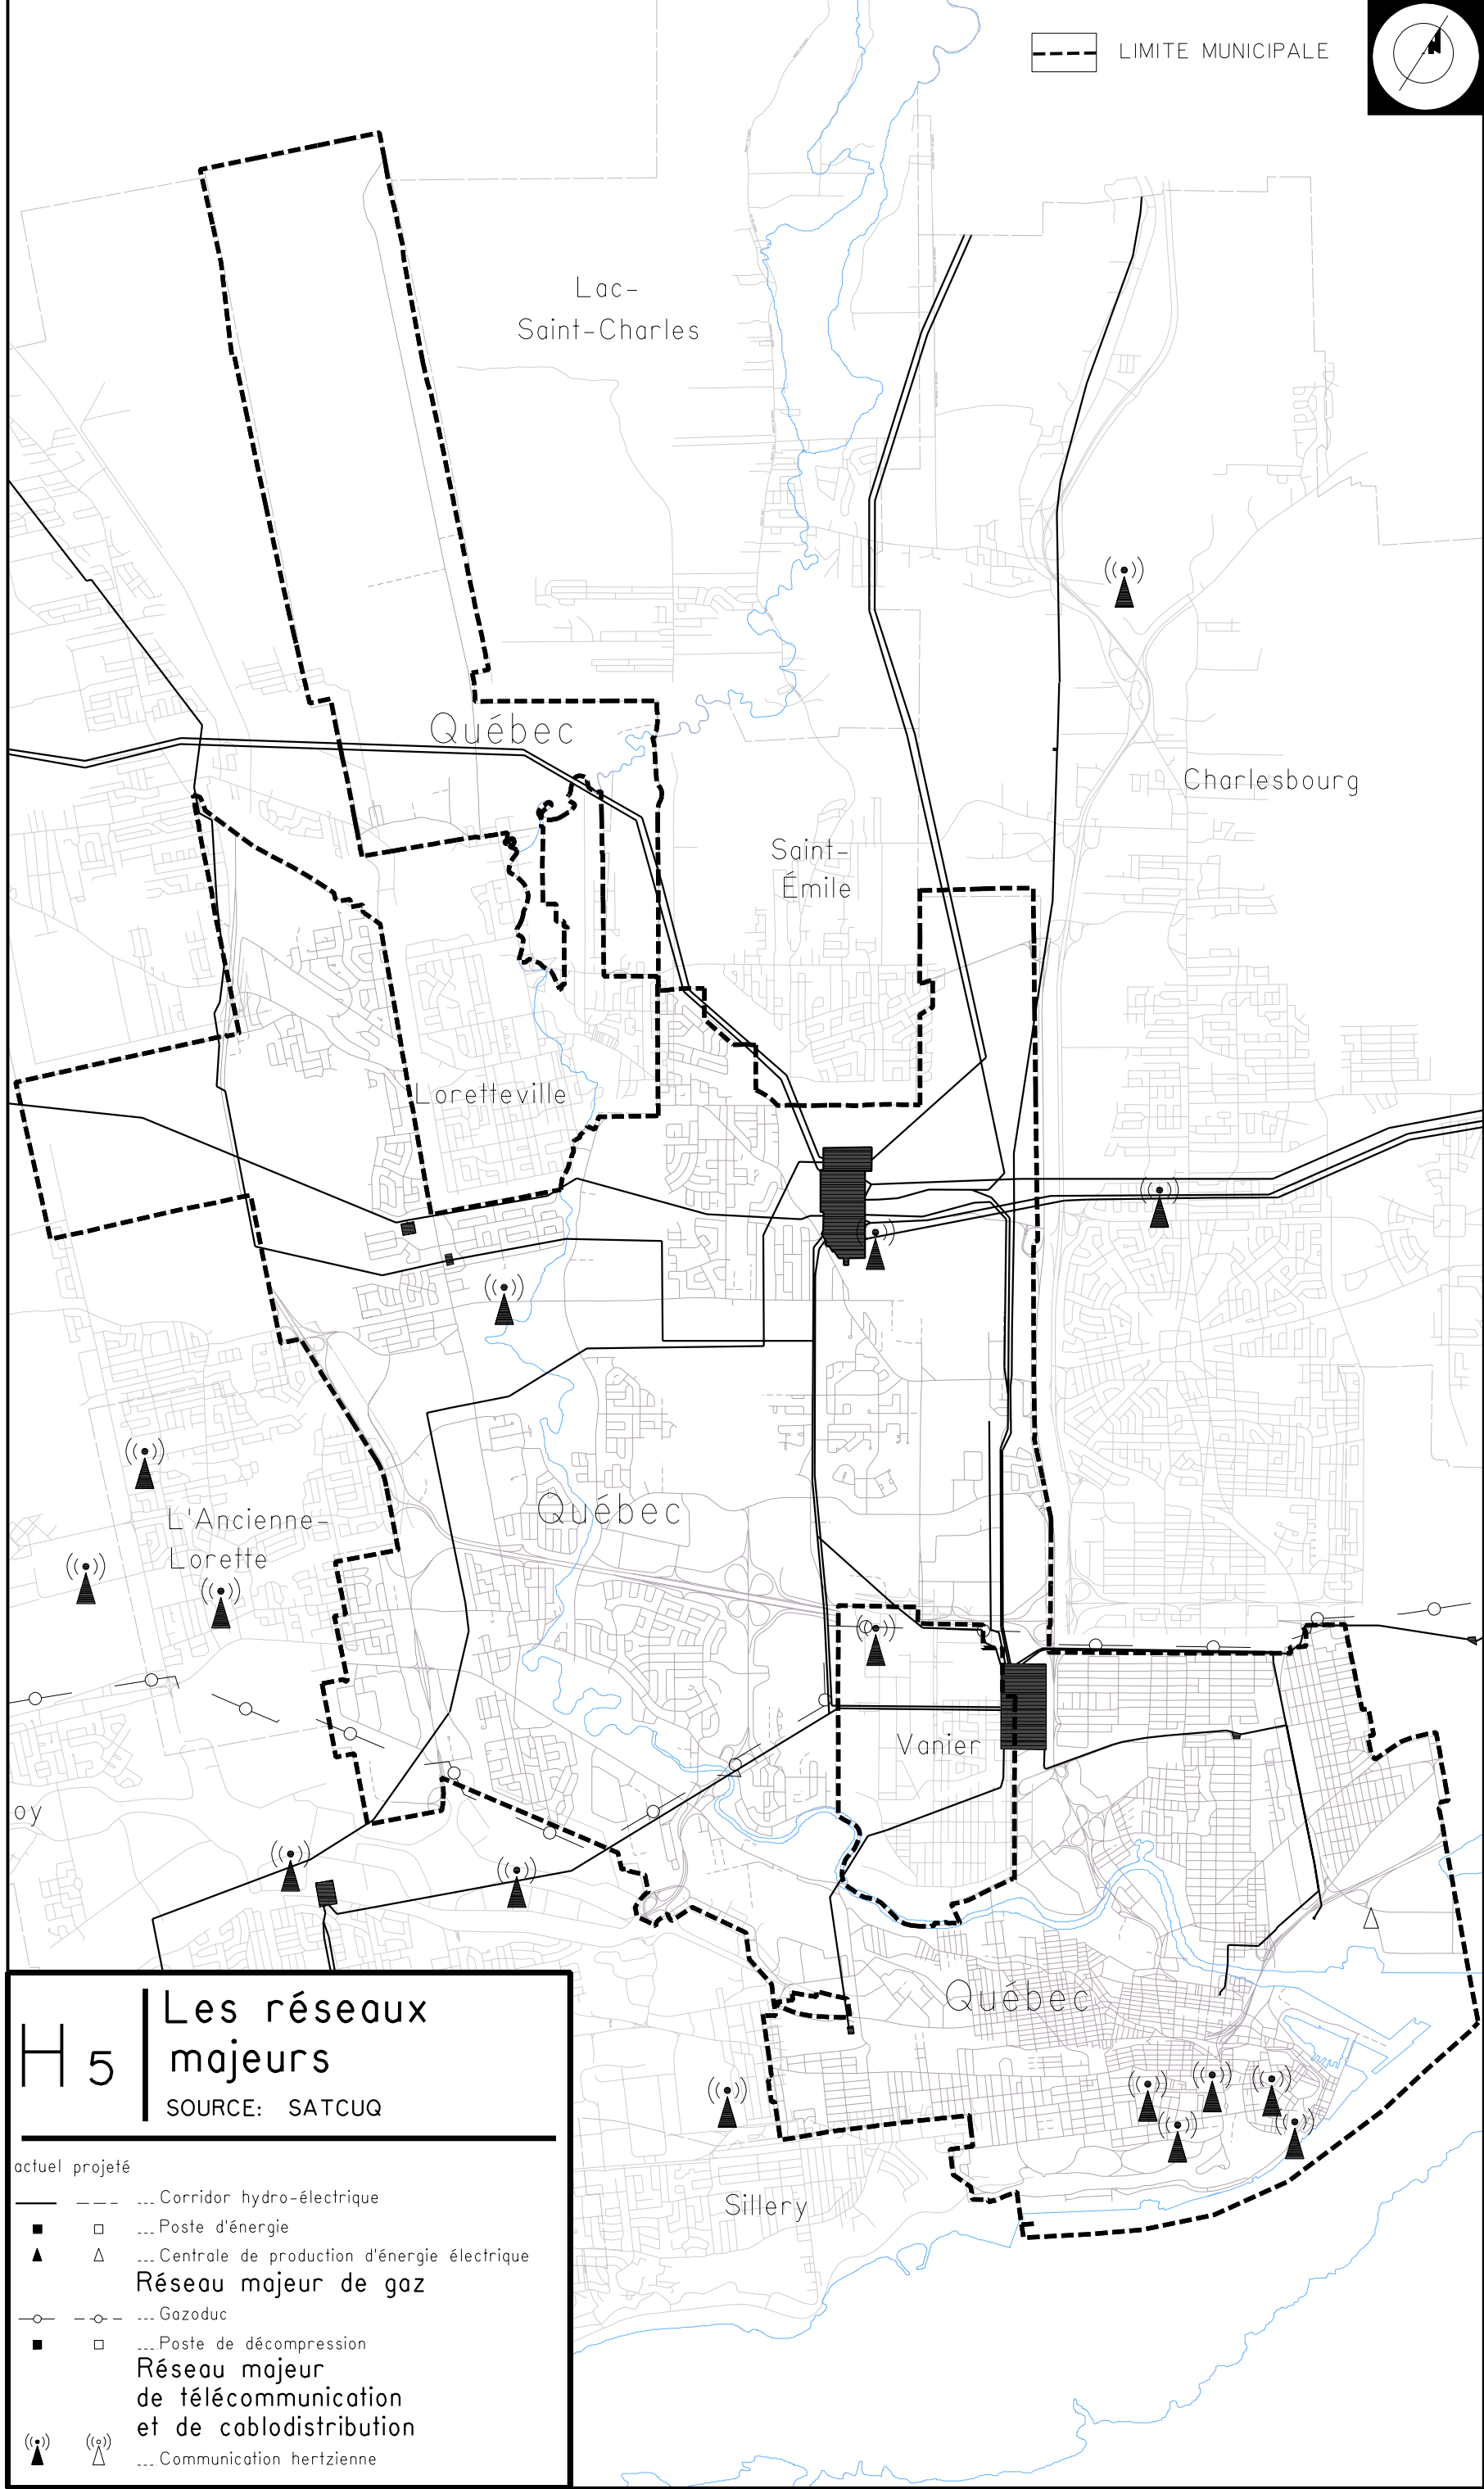

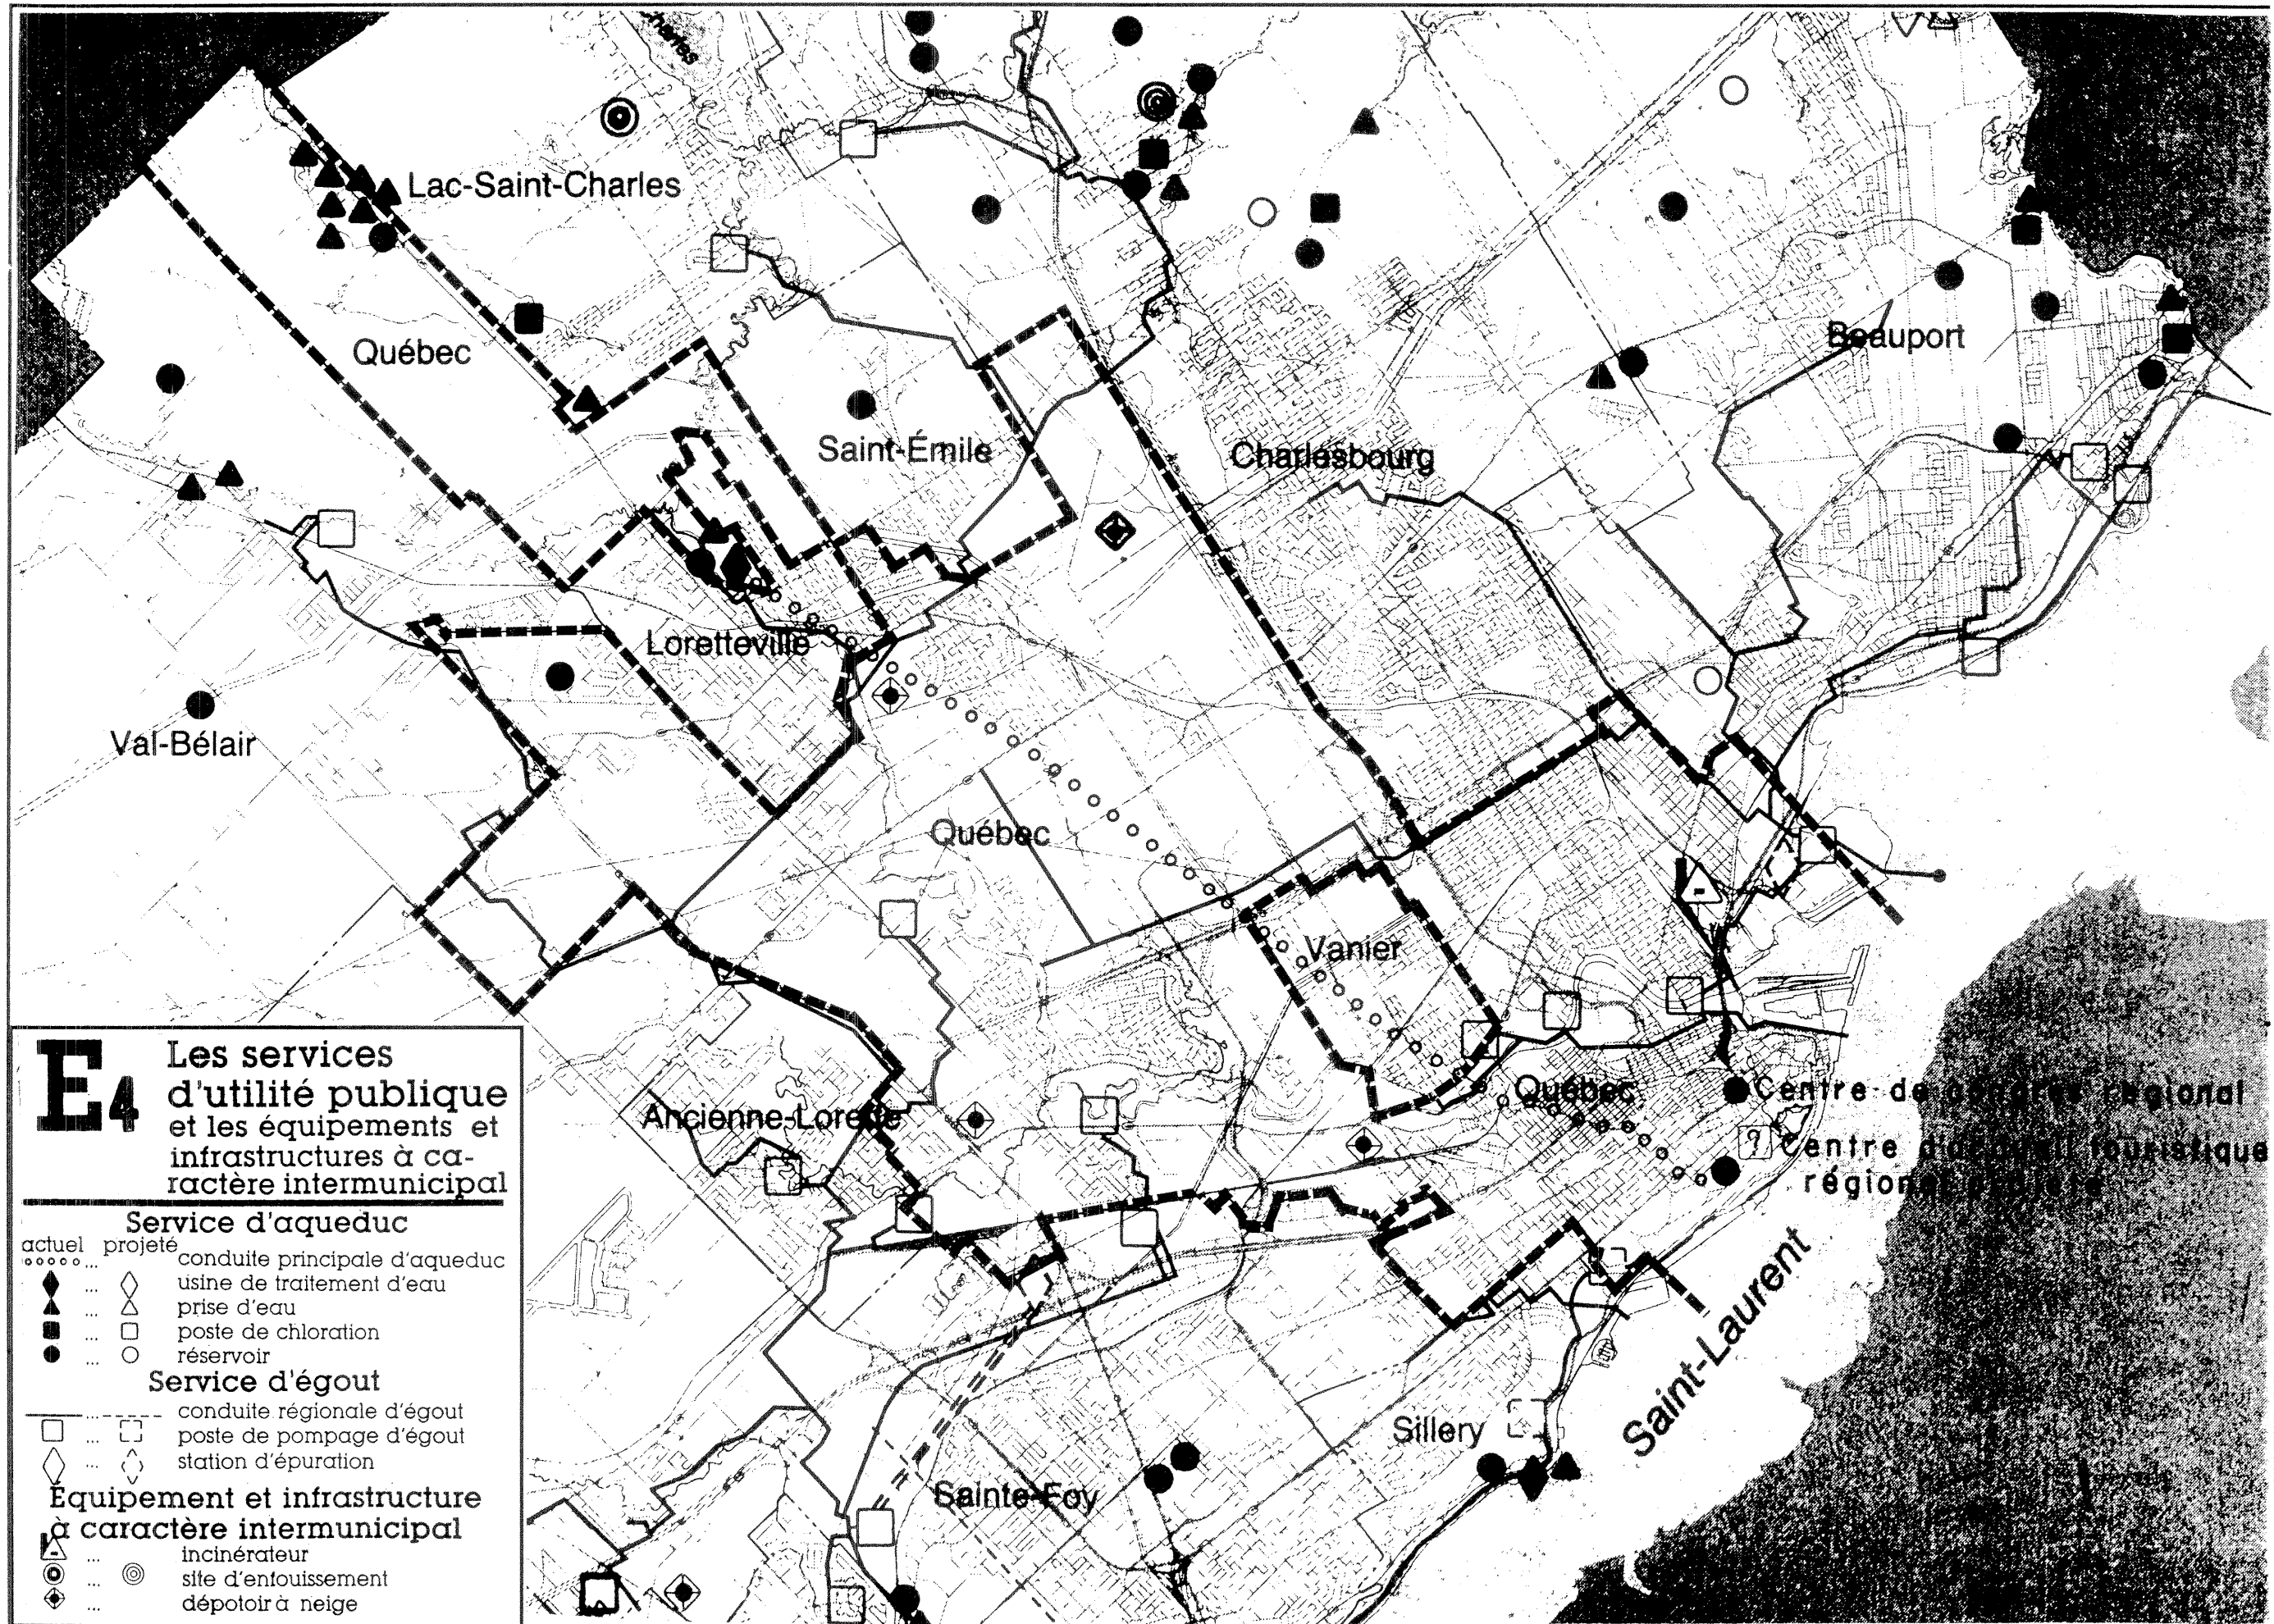

E4

Les services d'utilité publique et les équipements et infrastructures à ca- ractère intermunicipal

Service d'aqueduc

- | | | |
|--------|---------|-------------------------------|
| actuel | projeté | |
| | | conduite principale d'aqueduc |
| ◆ | ◇ | usine de traitement d'eau |
| ▲ | △ | prise d'eau |
| ■ | □ | poste de chloration |
| ● | ○ | réservoir |

Service d'égout

- | | | |
|---|-------|----------------------------|
| — | - - - | conduite régionale d'égout |
| □ | □ | poste de pompage d'égout |
| ◇ | ◇ | station d'épuration |

Équipement et infrastructure à caractère intermunicipal

- | | | |
|---|---|----------------------|
| ▲ | ● | incinérateur |
| ◎ | ◎ | site d'enfouissement |
| ◆ | ◆ | dépotoir à neige |

