

NOTES DESCRIPTIVES

PROJET:



STUDIO SONUM enr.
25 BIGAOUETTE, QUÉBEC (QC)



JACKY DESCHÊNES
480, Richelieu
Québec (Québec) G1R 1K1
Téléphone 418-529-9858
Télécopieur 418-525-5228
Courriel jacky_d@orange.ca

RELEVÉ

RÉVISIONS:

DATE:

LOCAUX DE RANGEMENT
LOCAL DE LOCATION

19/04/2005
19/04/2005

RELEVÉ,
PLAN
NIVEAU 1

TITRE DU DESSIN:

CONCEPTION: M.-J. GIRARD
JACKY DESCHÊNES

DESSIN: C. TREMBLAY

ÉCHELLE: 1:250

DATE: 14/03/2005


DOSSIER:

FEUILLE:

05-05

R01

02

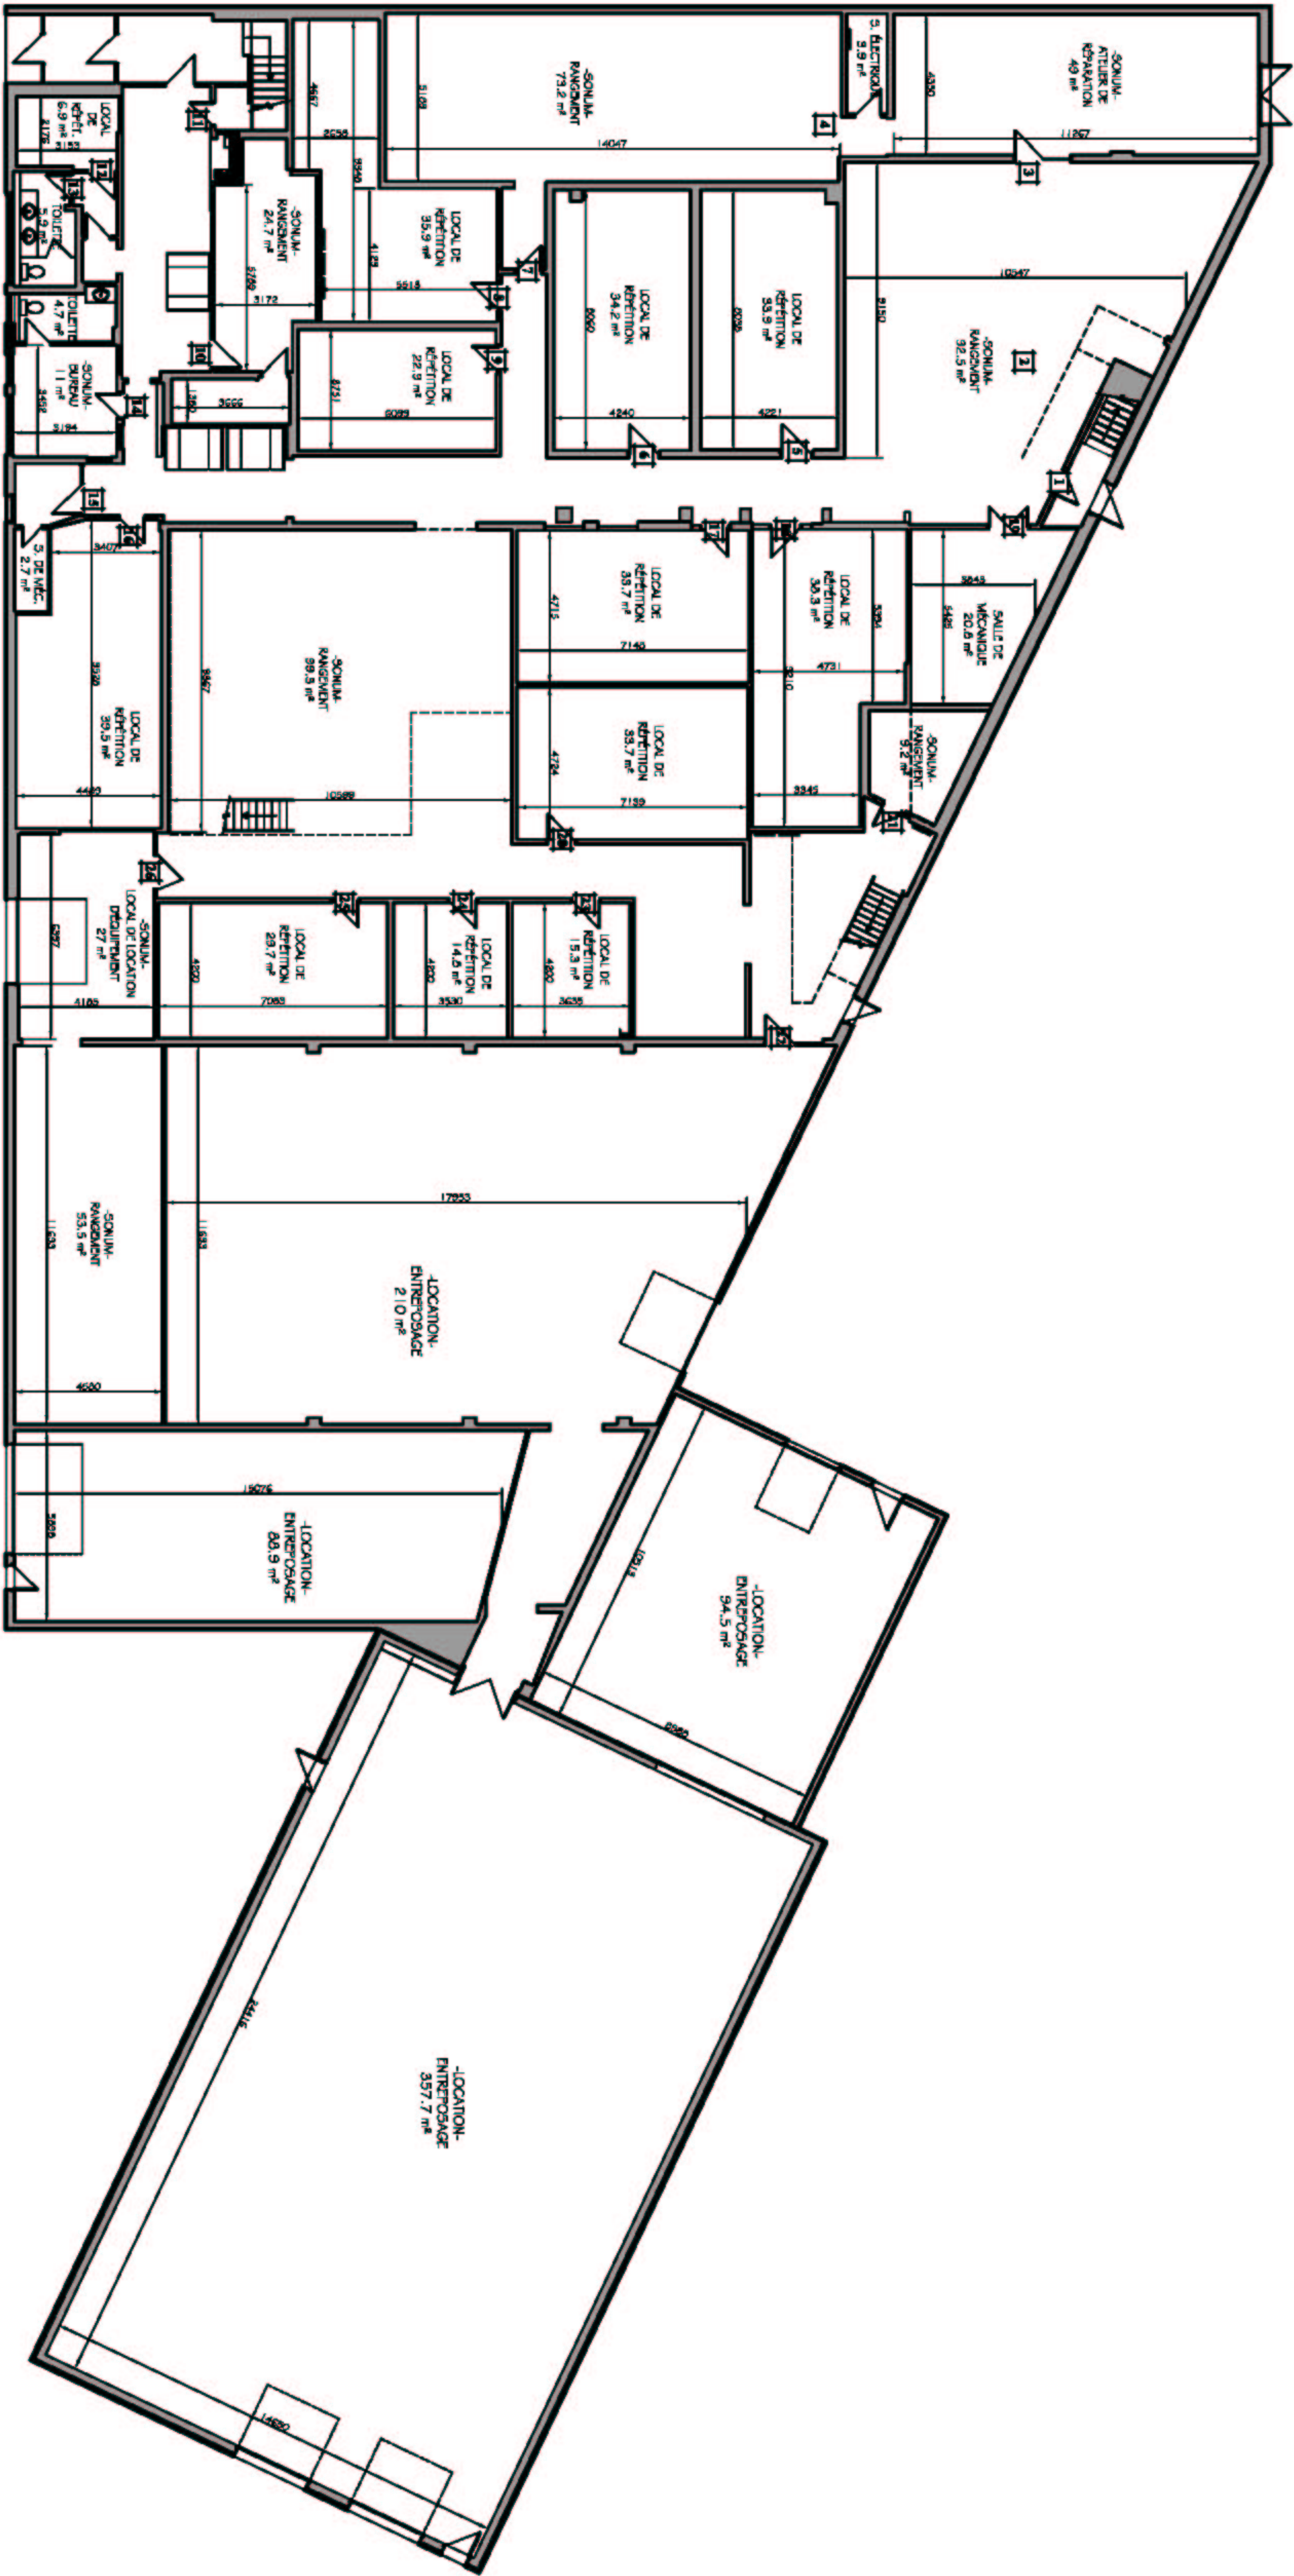

RUE PÈRE LACOMBE

RUE BIGAOUETTE

PLAN NIVEAU 1 - RELEVÉ

ÉCHELLE: 1:250

NOTES DESCRIPTIVES

PROJET:



STUDIO SONUM enr.
25 BIGAQUETTE, QUÉBEC (QC)



480, Richelieu
Québec (Québec) G1R 1K1
Téléphone 418-529-9858
Télécopieur 418-525-5228
Courriel jacky_d@oncom.ca

RELEVÉ

RÉVISIONS:

LOCAUX DE RANGEMENT

DATE:

19/04/2005

RELEVÉ,
PLAN
NIVEAU 2

TITRE DU DESSIN:

CONCEPTION: M.-J. GIRARD
JACKY DESCHÊNES

DESSIN: C. TREMBLAY

ÉCHELLE: 1:250

DATE: 14/03/2005

DOSSIER:

FEUILLE:

05-05

R02



LÉGENDE

MUR EXISTANT

MUR À CONSTRUIRE

MUR À DÉMOLIR

PORTE EXISTANTE

NOUVELLE PORTE

NUMÉRO DE LOCAL



PLAN NIVEAU 2 - RELEVÉ

ÉCHELLE: 1:250