


Légende:

- LIMITE DES TRAVAUX DE L'ENTREPRENEUR
- LIMITE DE LOT OU SUBDIVISION
- BATIMENT EXISTANT
- BATIMENT A DEVOIR
- GAZONNEMENT
- ROTTOIR D'ASPHALTE
- ROTTOIR DE BETON
- BORDURE DE BETON
- FENTE DE TERRAIN AVEC DIRECTION
- ELEVATIONS EXISTANTES (METRIQUE)
- ELEVATIONS FINIES A OBTENIR (METRIQUE)
- BORDURE FONTAINE
- POTEAU ELECTRIQUE
- LAMPADAIRE EXISTANT
- FILS AERIEUX
- CLOTURE EXISTANTE
- HAUT DU TALUS
- BAS DU TALUS
- ENTREE AU BATIMENT

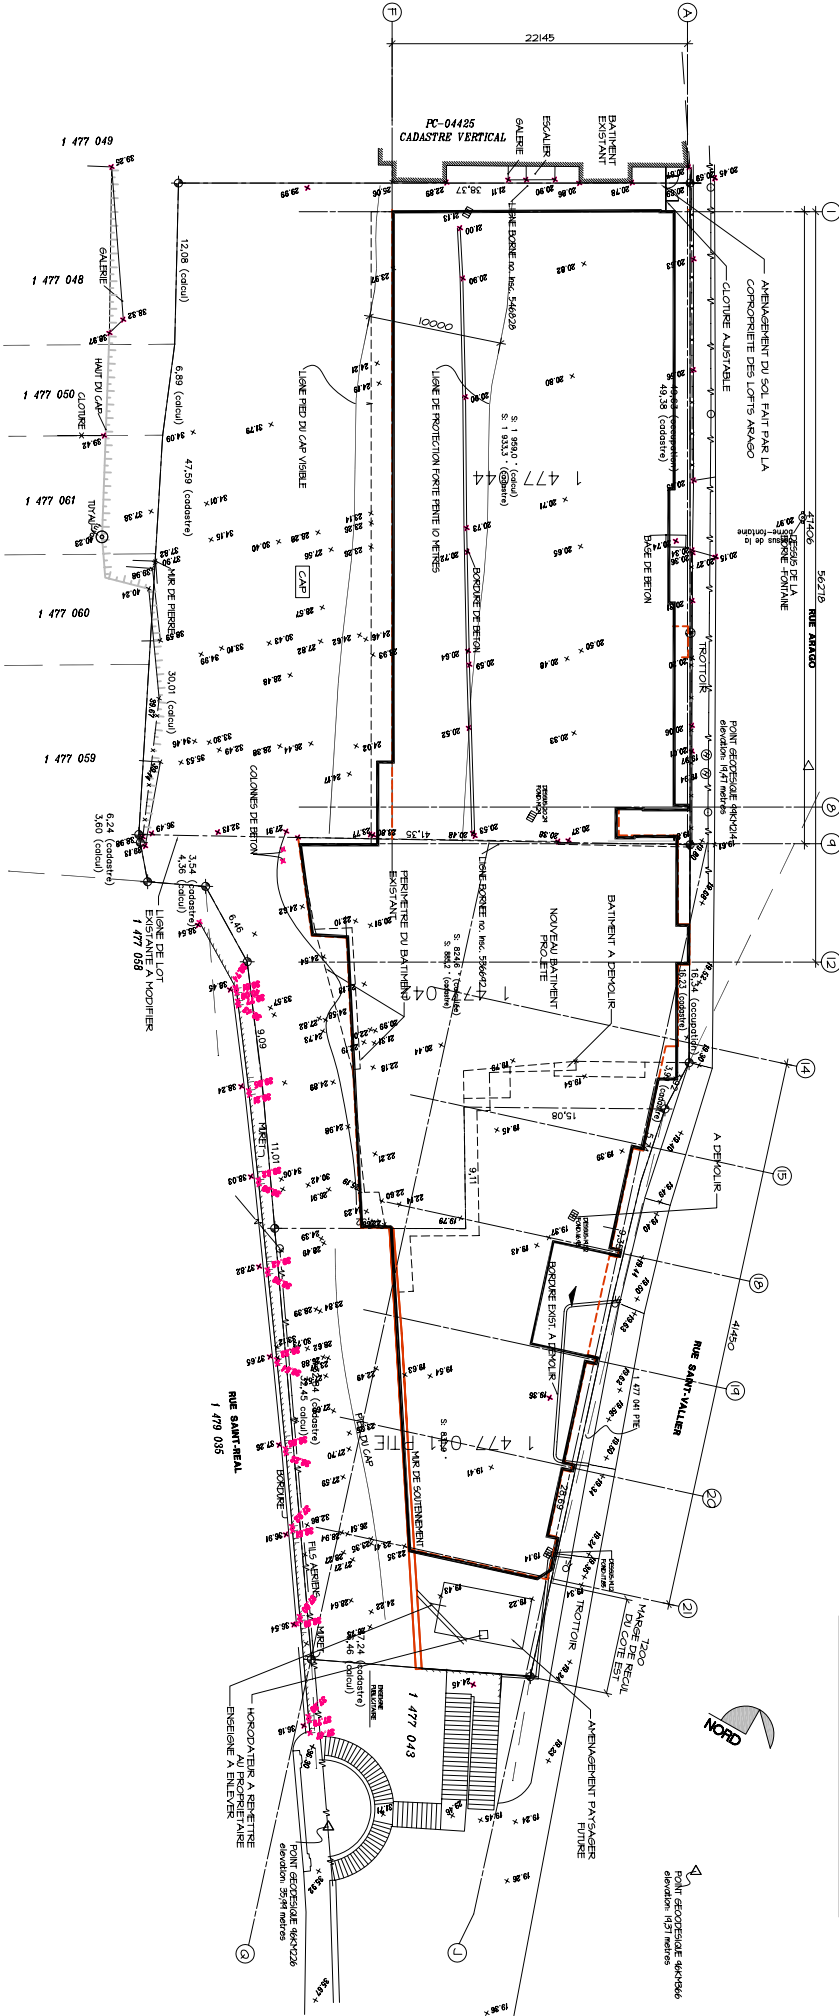

1 PLAN DU SITE
Echelle: 1:200

[illegible]

 **B:** No de la feuille où détail est exigé
C: No de la feuille où il est détaillé





date	school
20 AVRIL 2005	VOIR DESSIN
devoir	par
0351	M.J.P.

**COUPE
SCHEMATIQUE**


0351-SCHEN ⁸² -P20	20
	21

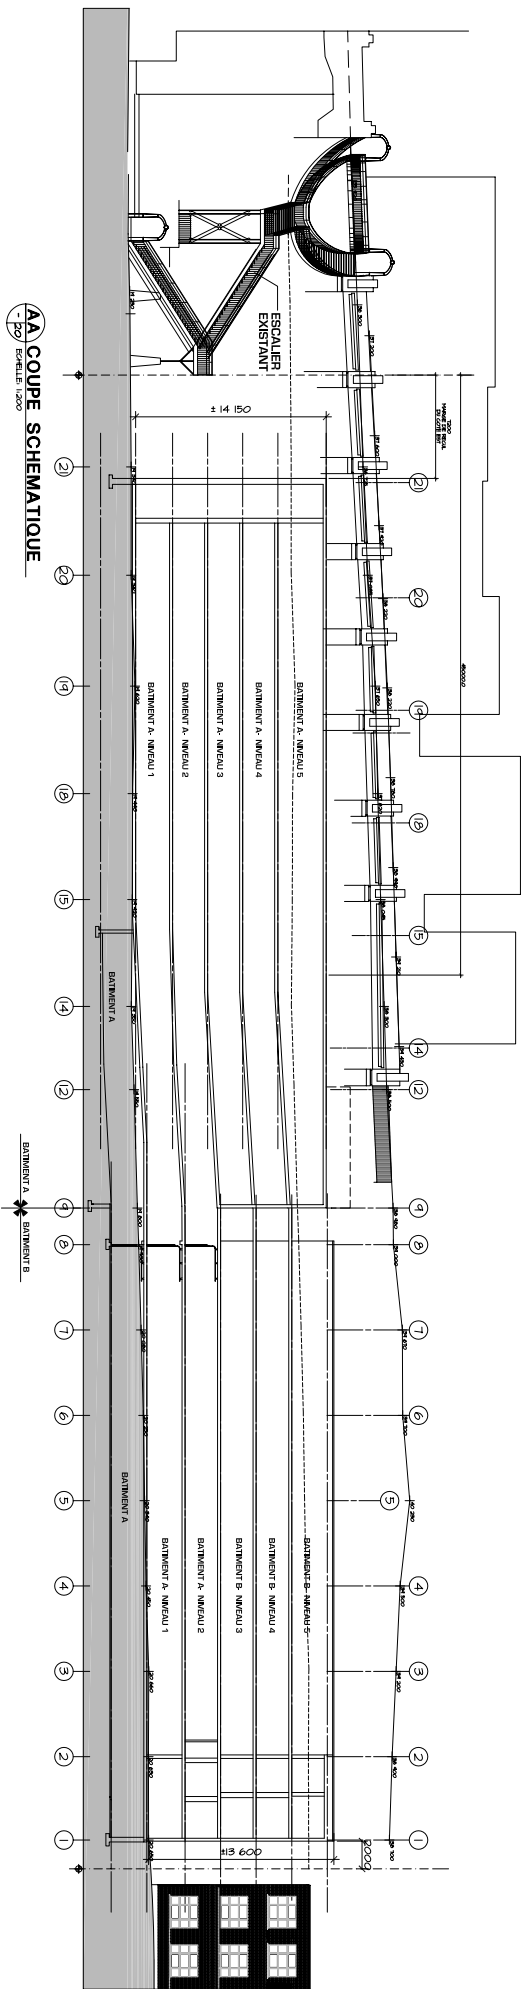

AA COUPE SCHEMATIQUE

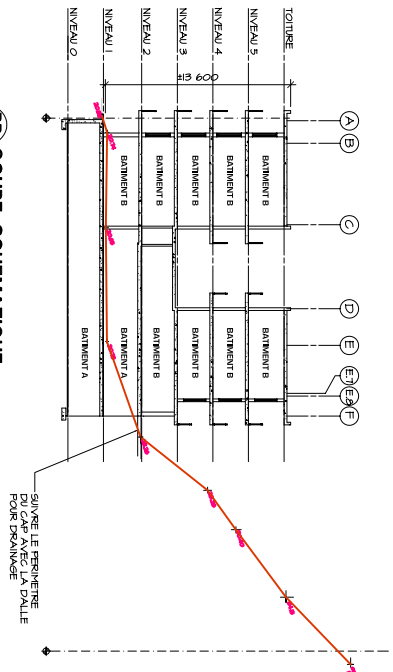


BB COUPE SCHEMATIQUE
- 20 ECHELLE 1:200
BATHIMENT-B-

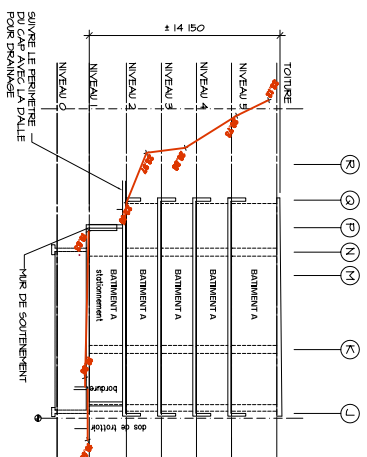

FF COUPE SCHEMATIQUE AXE 19.5
Echelle: 1/200
Bâtiment-A-

REVISIONS	DATE	REVISIONS
1	10/01/06	1

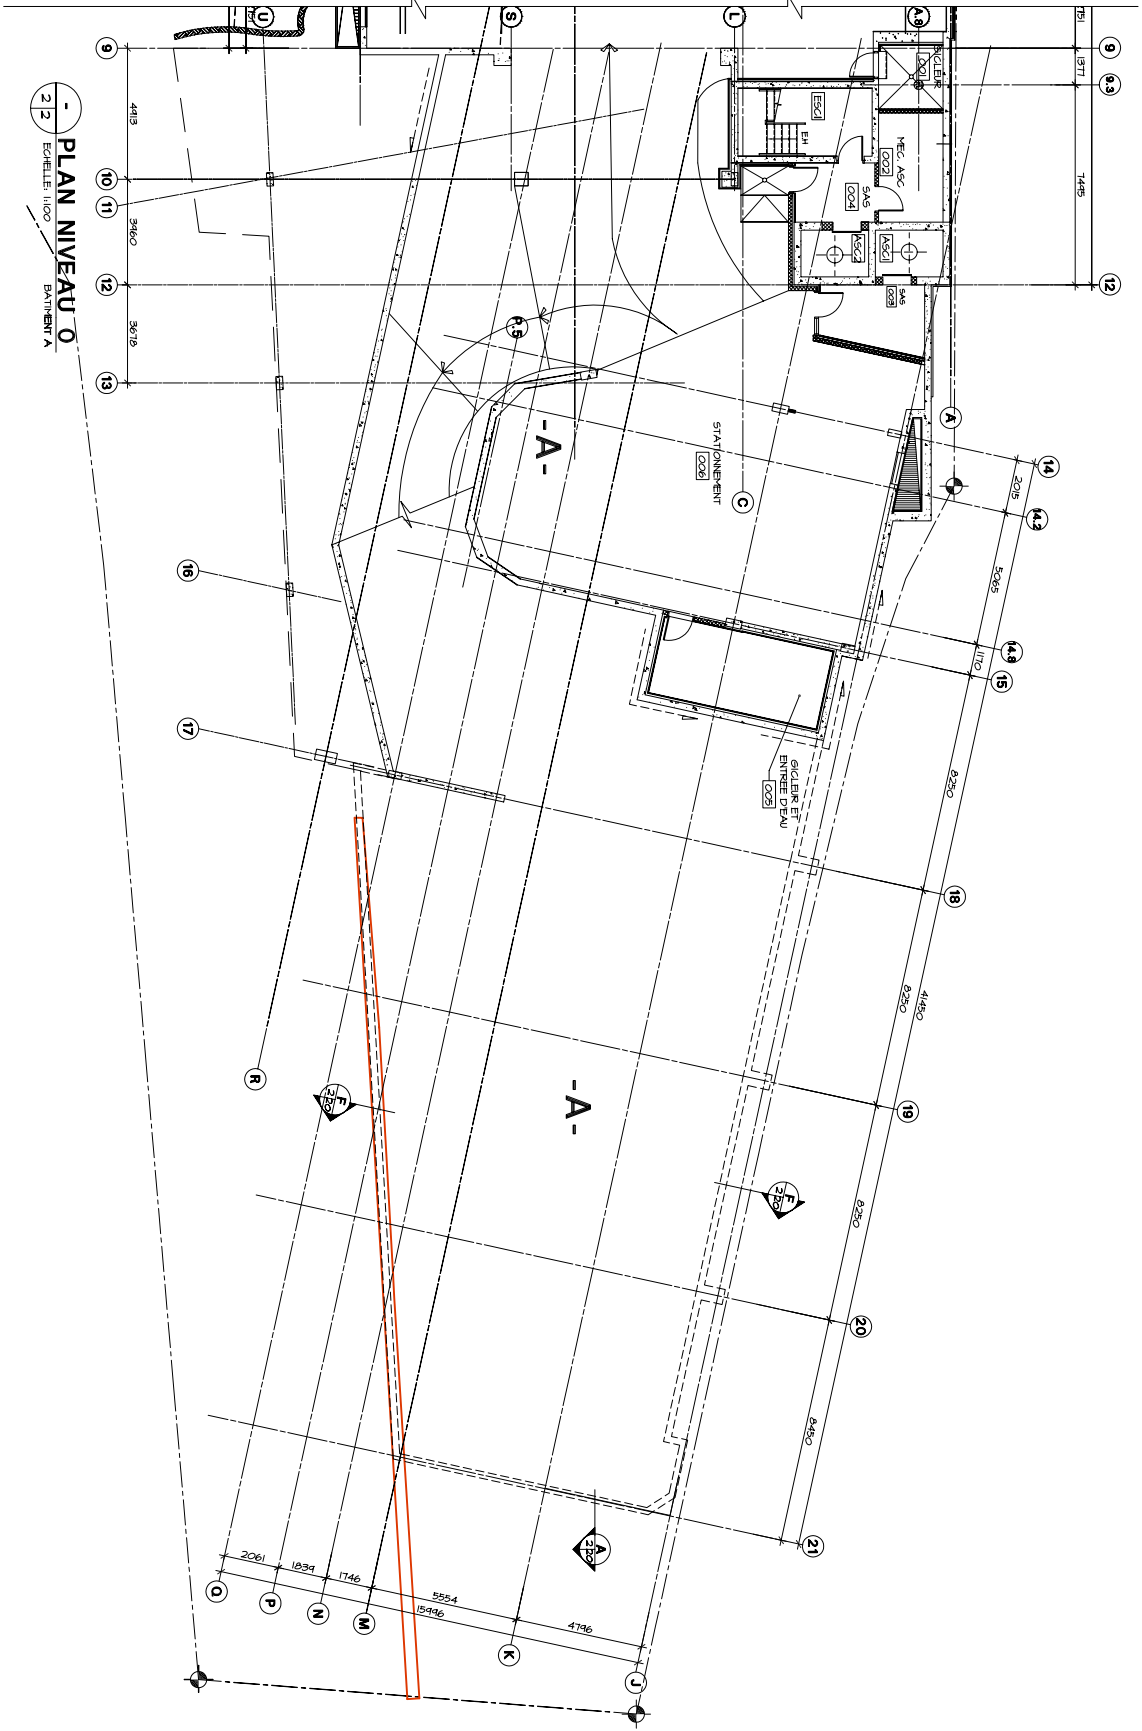

PLAN NIVEAU 0
Echelle: 1:100
BATTENT A

