

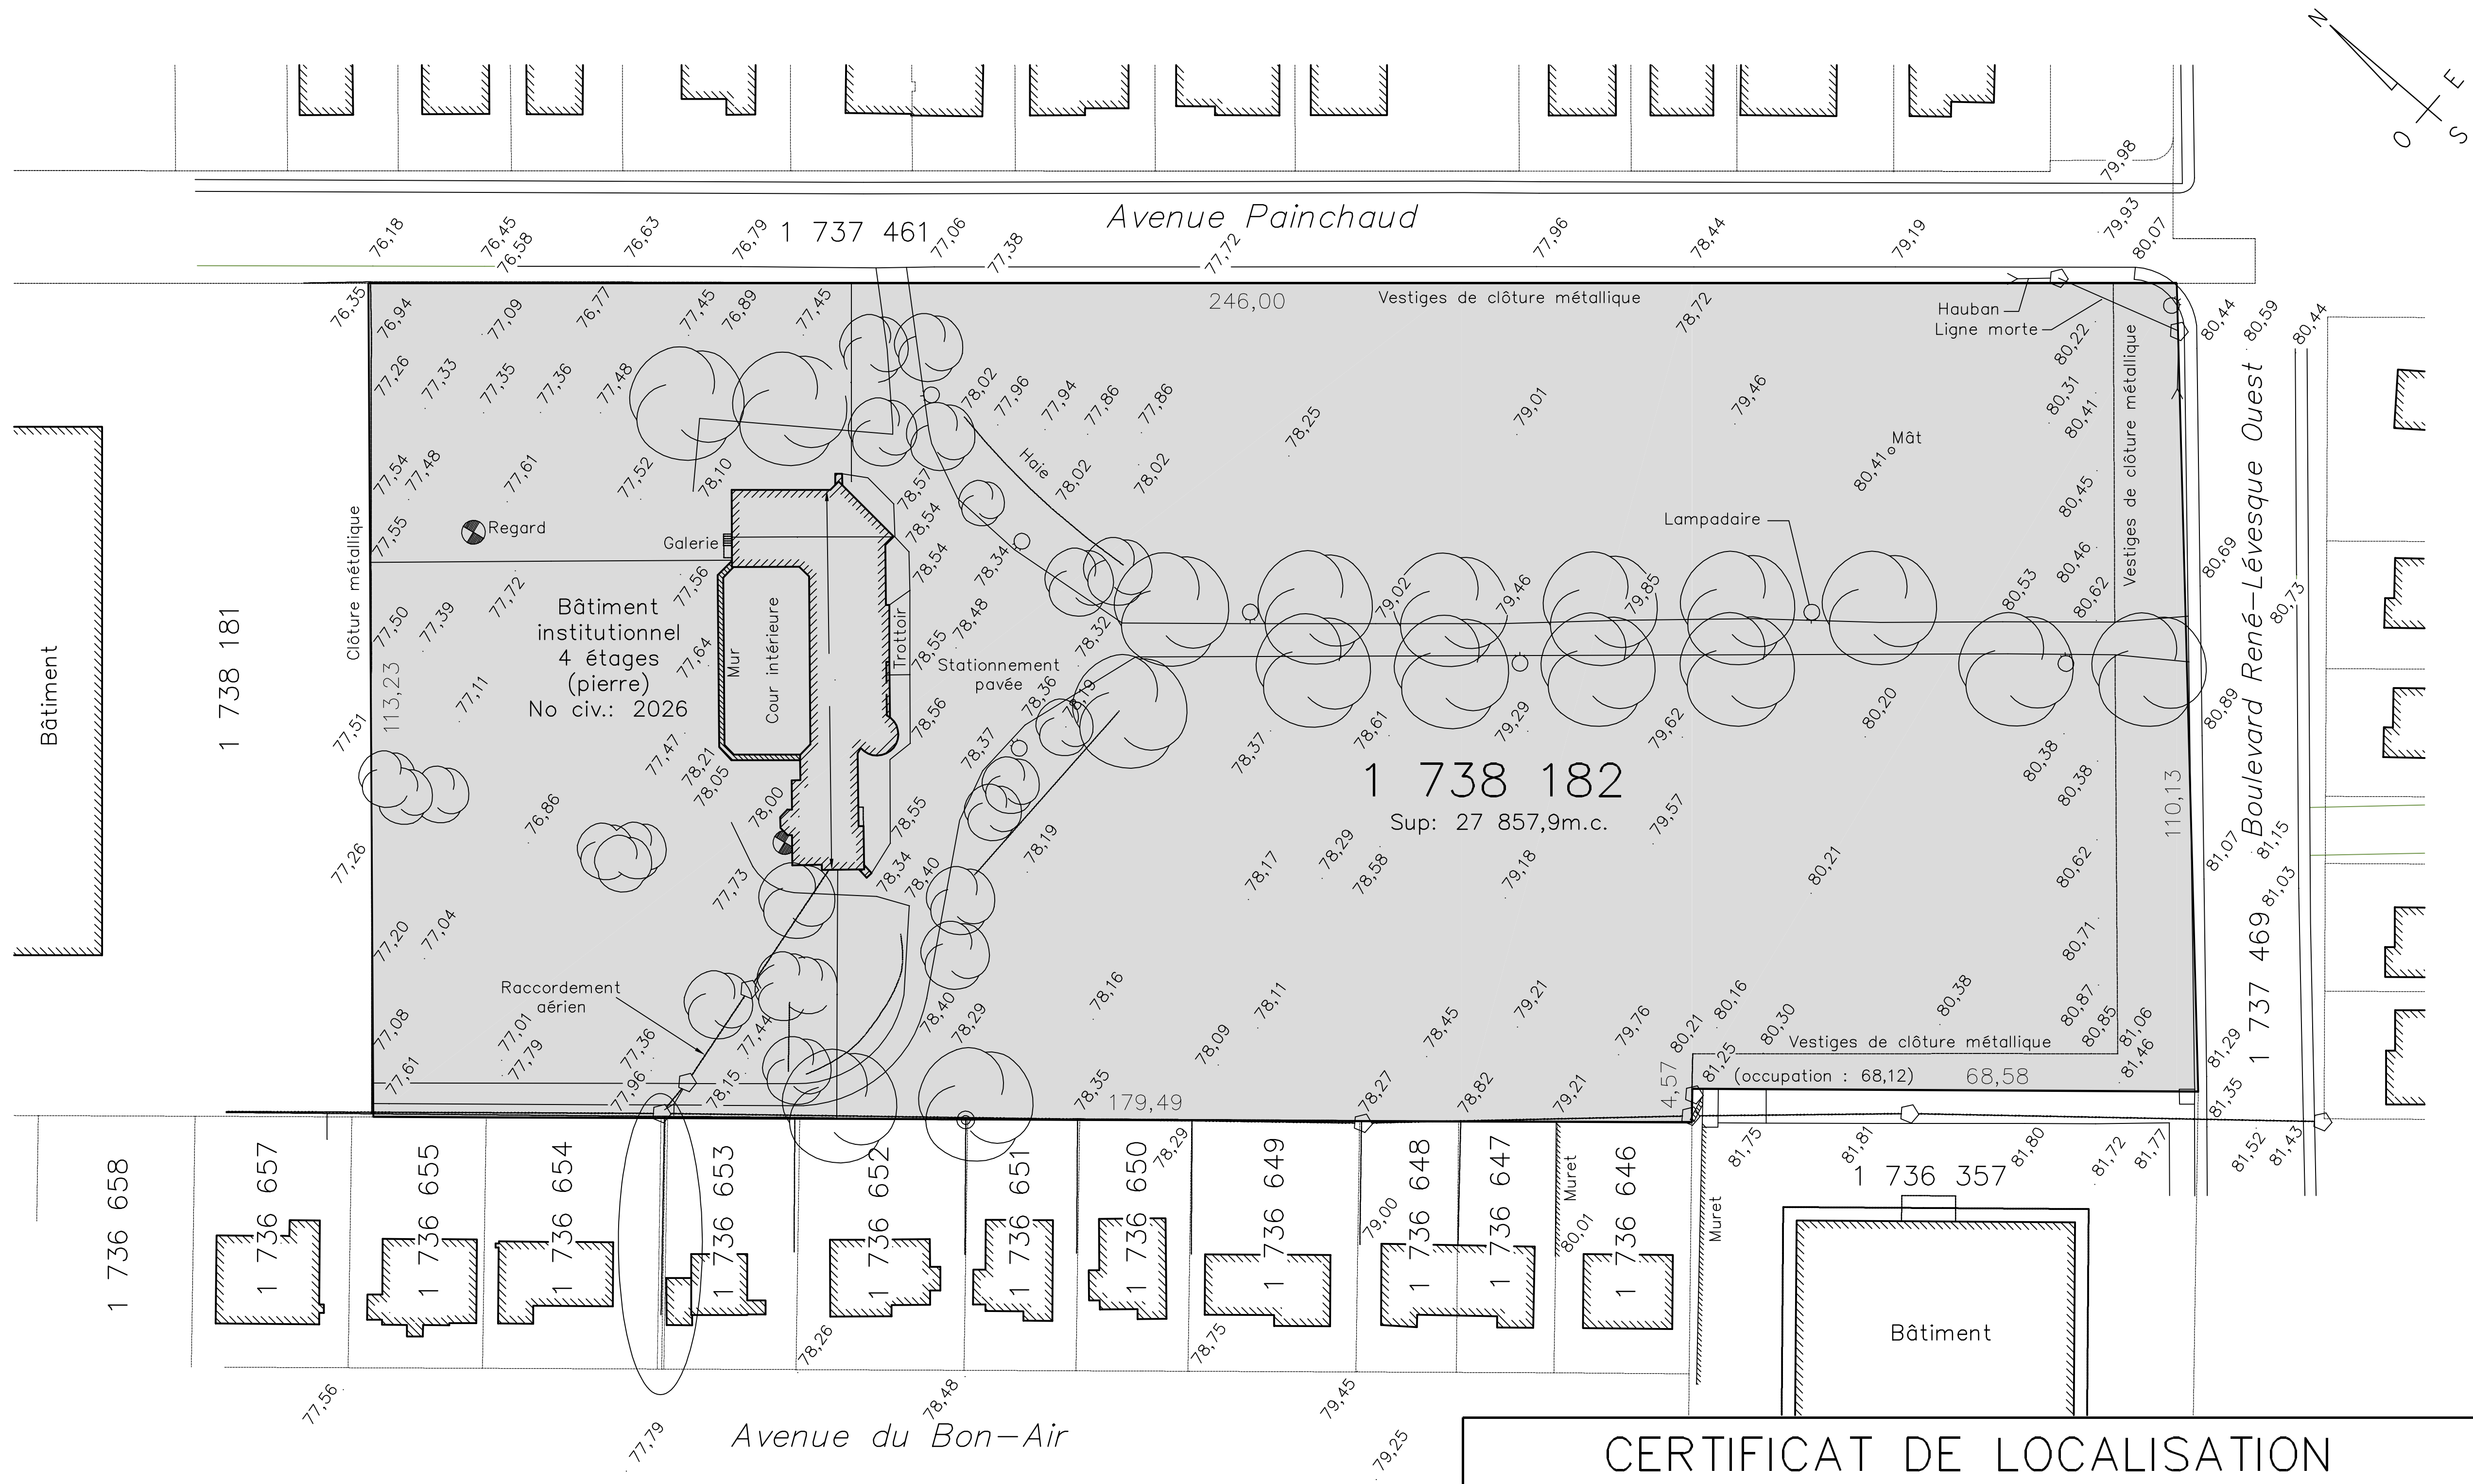


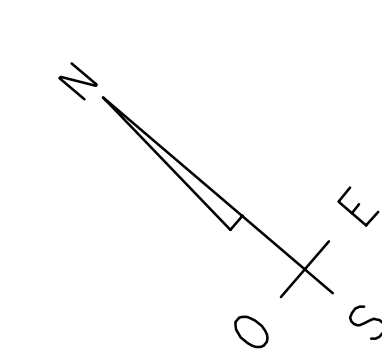

CERTIFICAT DE LOCALISATION		GILLES SIMARD ARPENTEUR GEOMETRE 5260, 3e Avenue ouest Suite 120 Charlesbourg, QC G1H 6G7 (418) 623-9588
Levé: 10 et 17 mai 2005	Mesures des bâtiments : ■ au revêtement □ aux fondations	
Lot(s): 1 738 182 Cadastre: du Québec Circonscription foncière: Québec Municipalité: Ville de Québec Arrondissement Sainte-Foy-Sillery		Signé: Gilles Simard a.g. Gilles Simard a.-g.
MINUTE: 4 697	DATE: 27 mai 2005	
DOSSIER: 2 318	Échelle Impériale 0 10 20 30 Échelle Métrique 0 5 10	

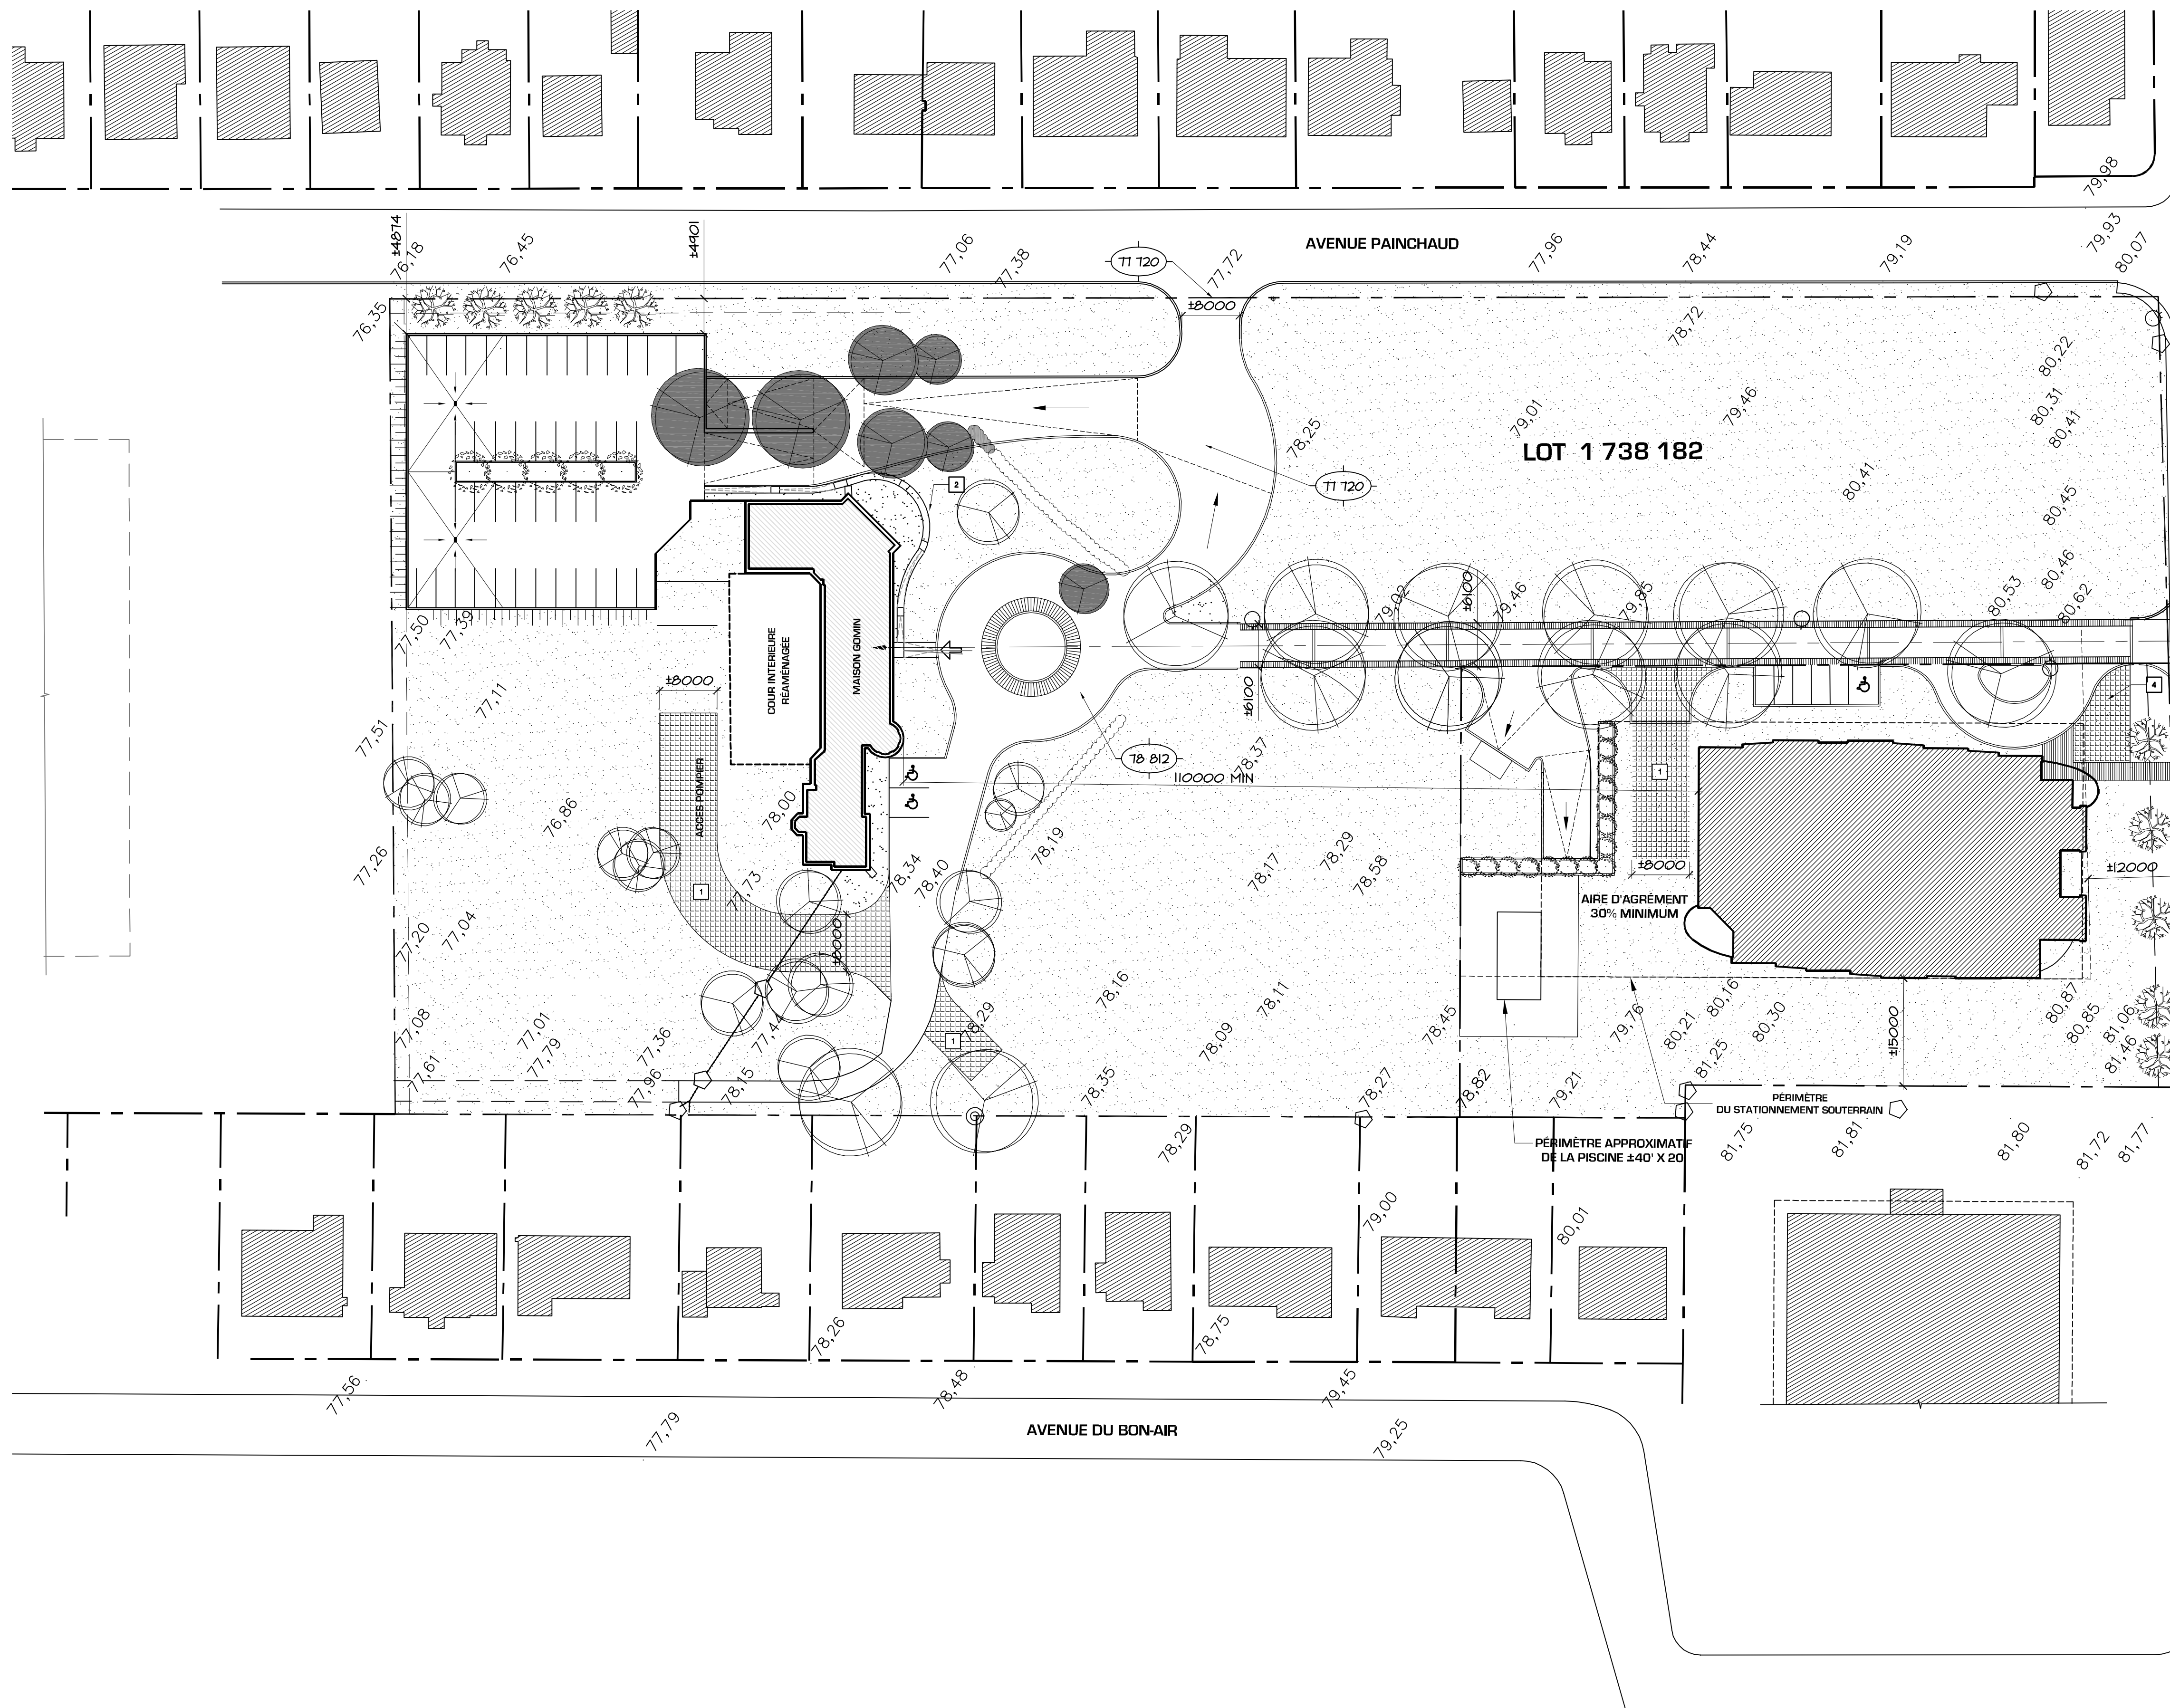

Legende



+ XXX	LIGNE DE LOT OU SUBDIVISION
➔	ELEVATIONS EXISTANTES (METRIQUE)
➔	ENTREE DU BATIMENT
[Hatched Box]	TALUS
XX XXX	ELEVATIONS APPROXIMATIF A OBTENIR (METRIQUE)
[Tree Symbol]	ARBRE EXISTANT A CONSERVER
[Tree Symbol]	PLANTATION D'ARBRES FEVILLUS
[Tree Symbol]	PLANTATION DE CONIFERES
[Tree Symbol]	ARBRE EXISTANT A ABATTRE
[Dashed Line]	HAIE EXISTANTE A CONSERVER
[Dotted Line]	HAIE EXISTANTE A COUPER




Notes specifiques


1	BLOC A GAZON
2	NOUVELLE RAMPE D'ACCES


Echelle graphique


Échelle Impériale 0 10 20 30	Échelle Métrique 0 5 10
---------------------------------	----------------------------

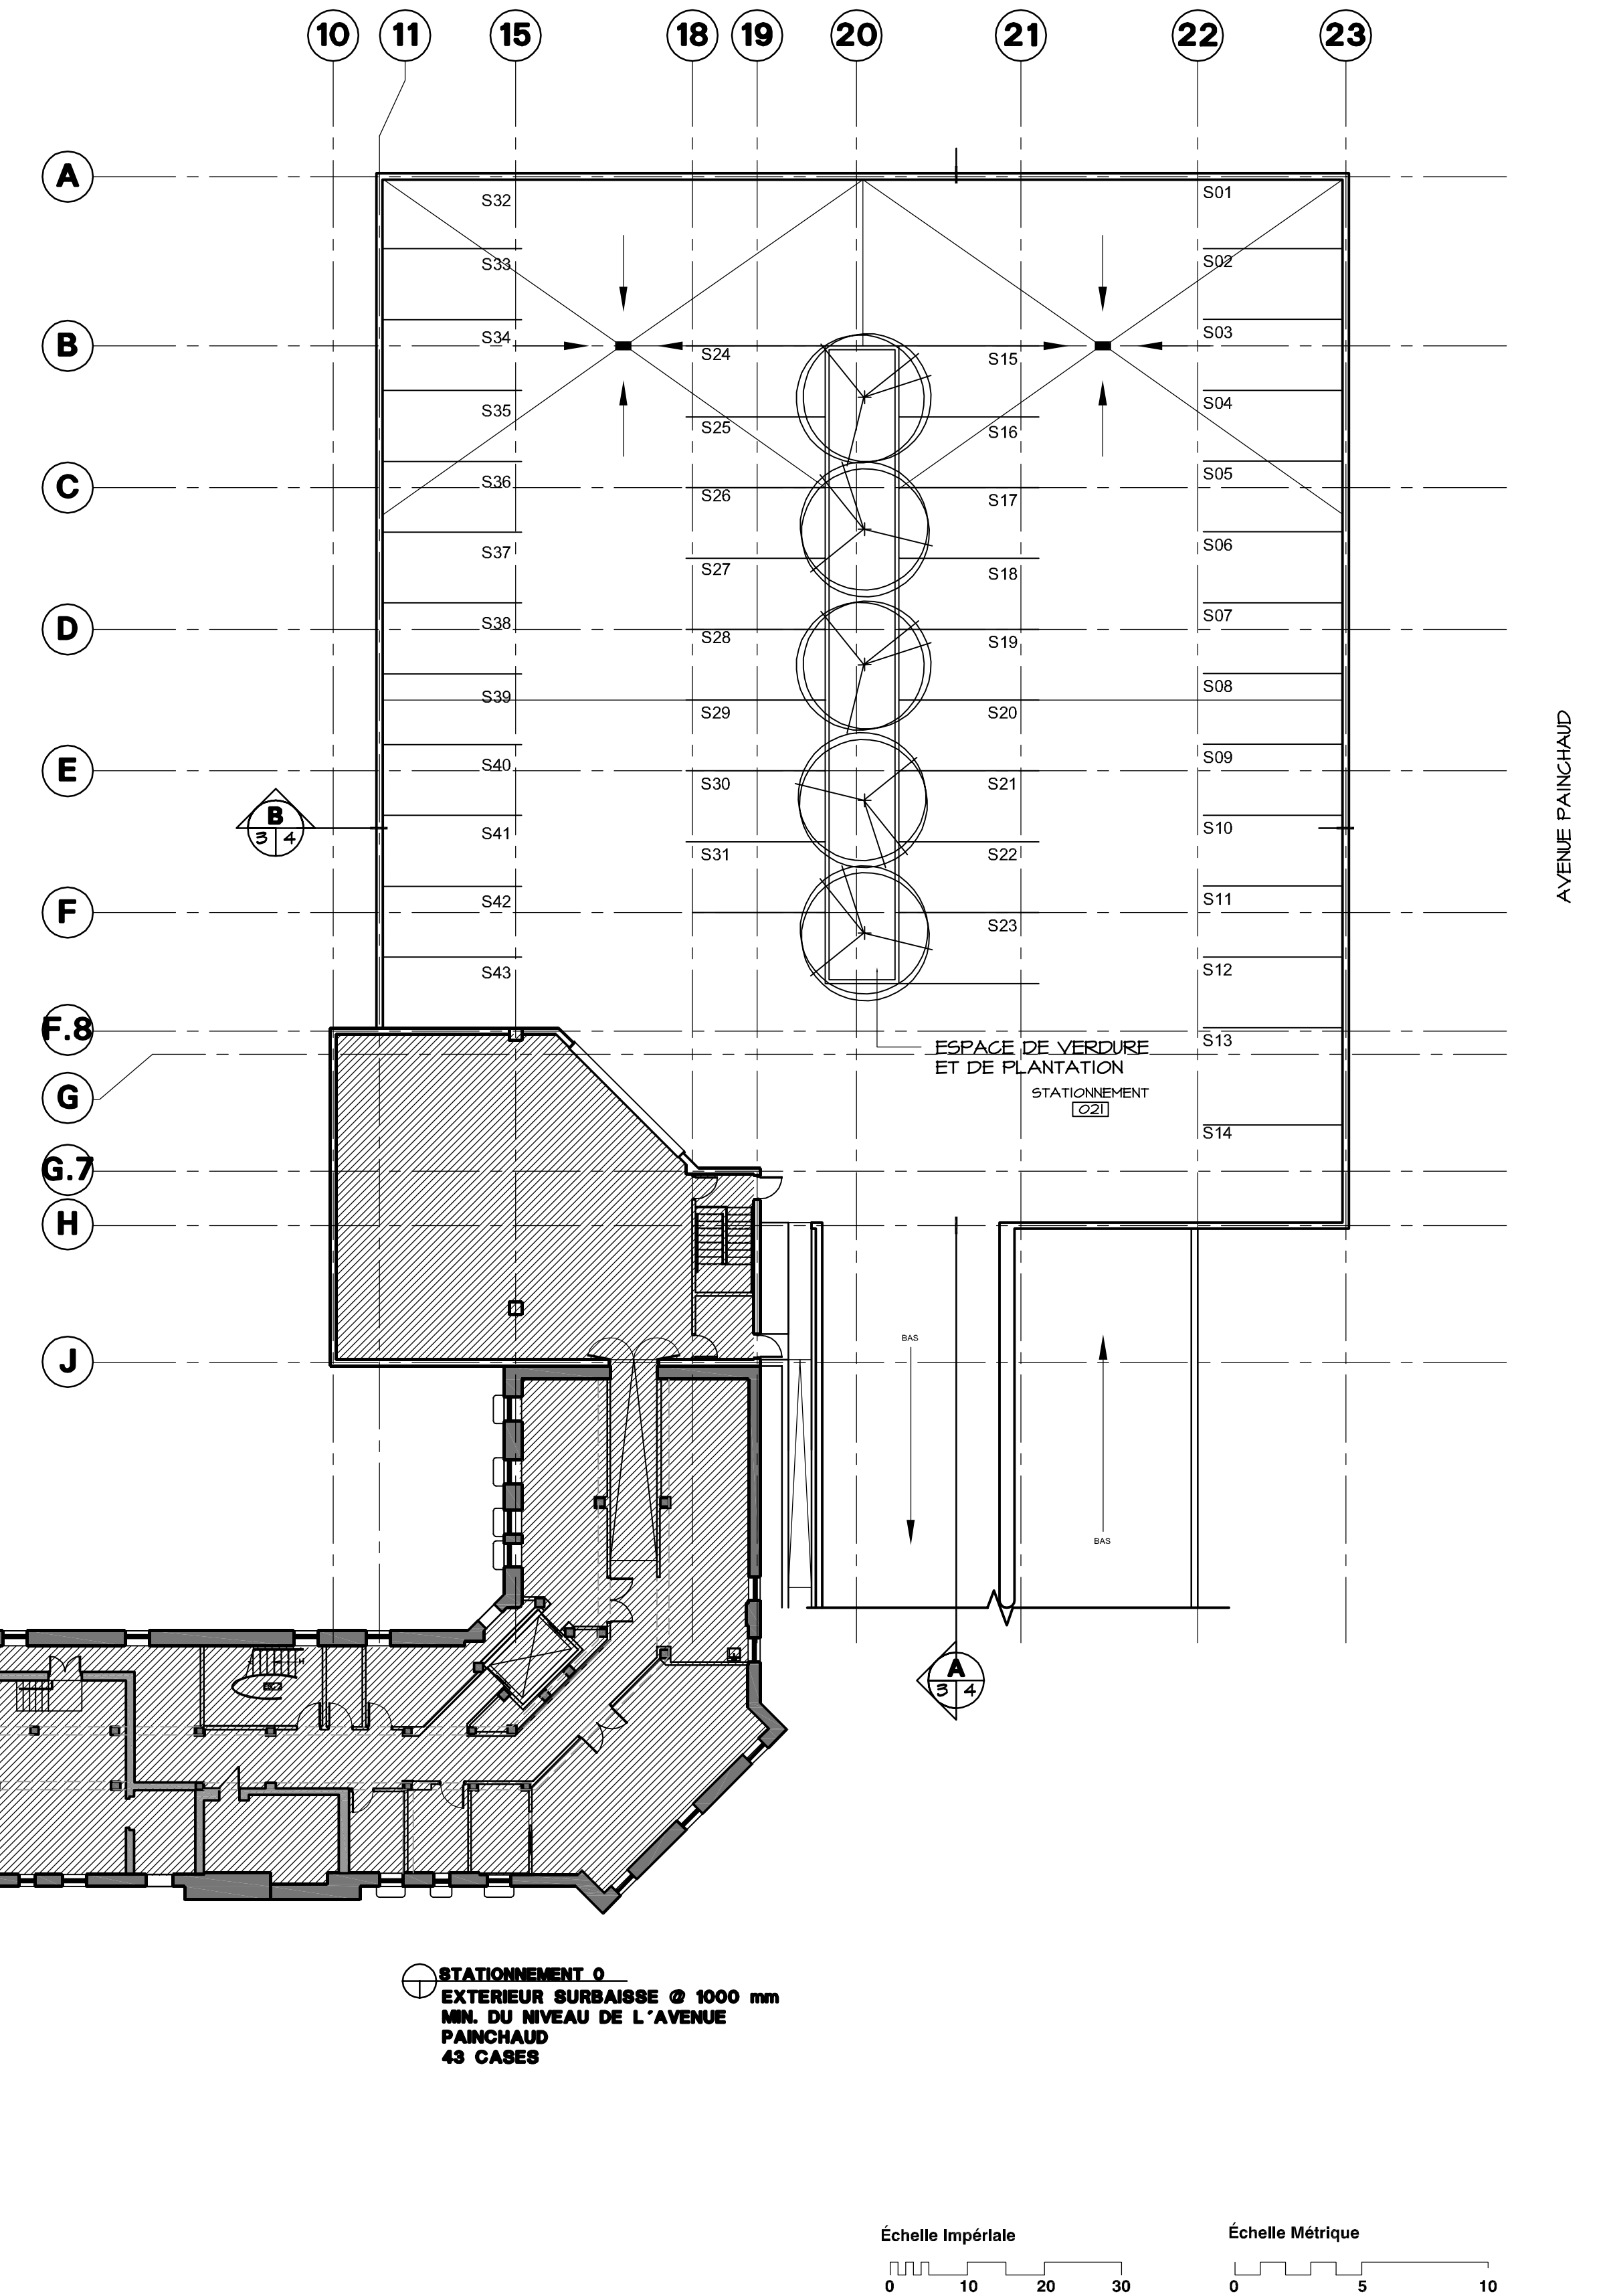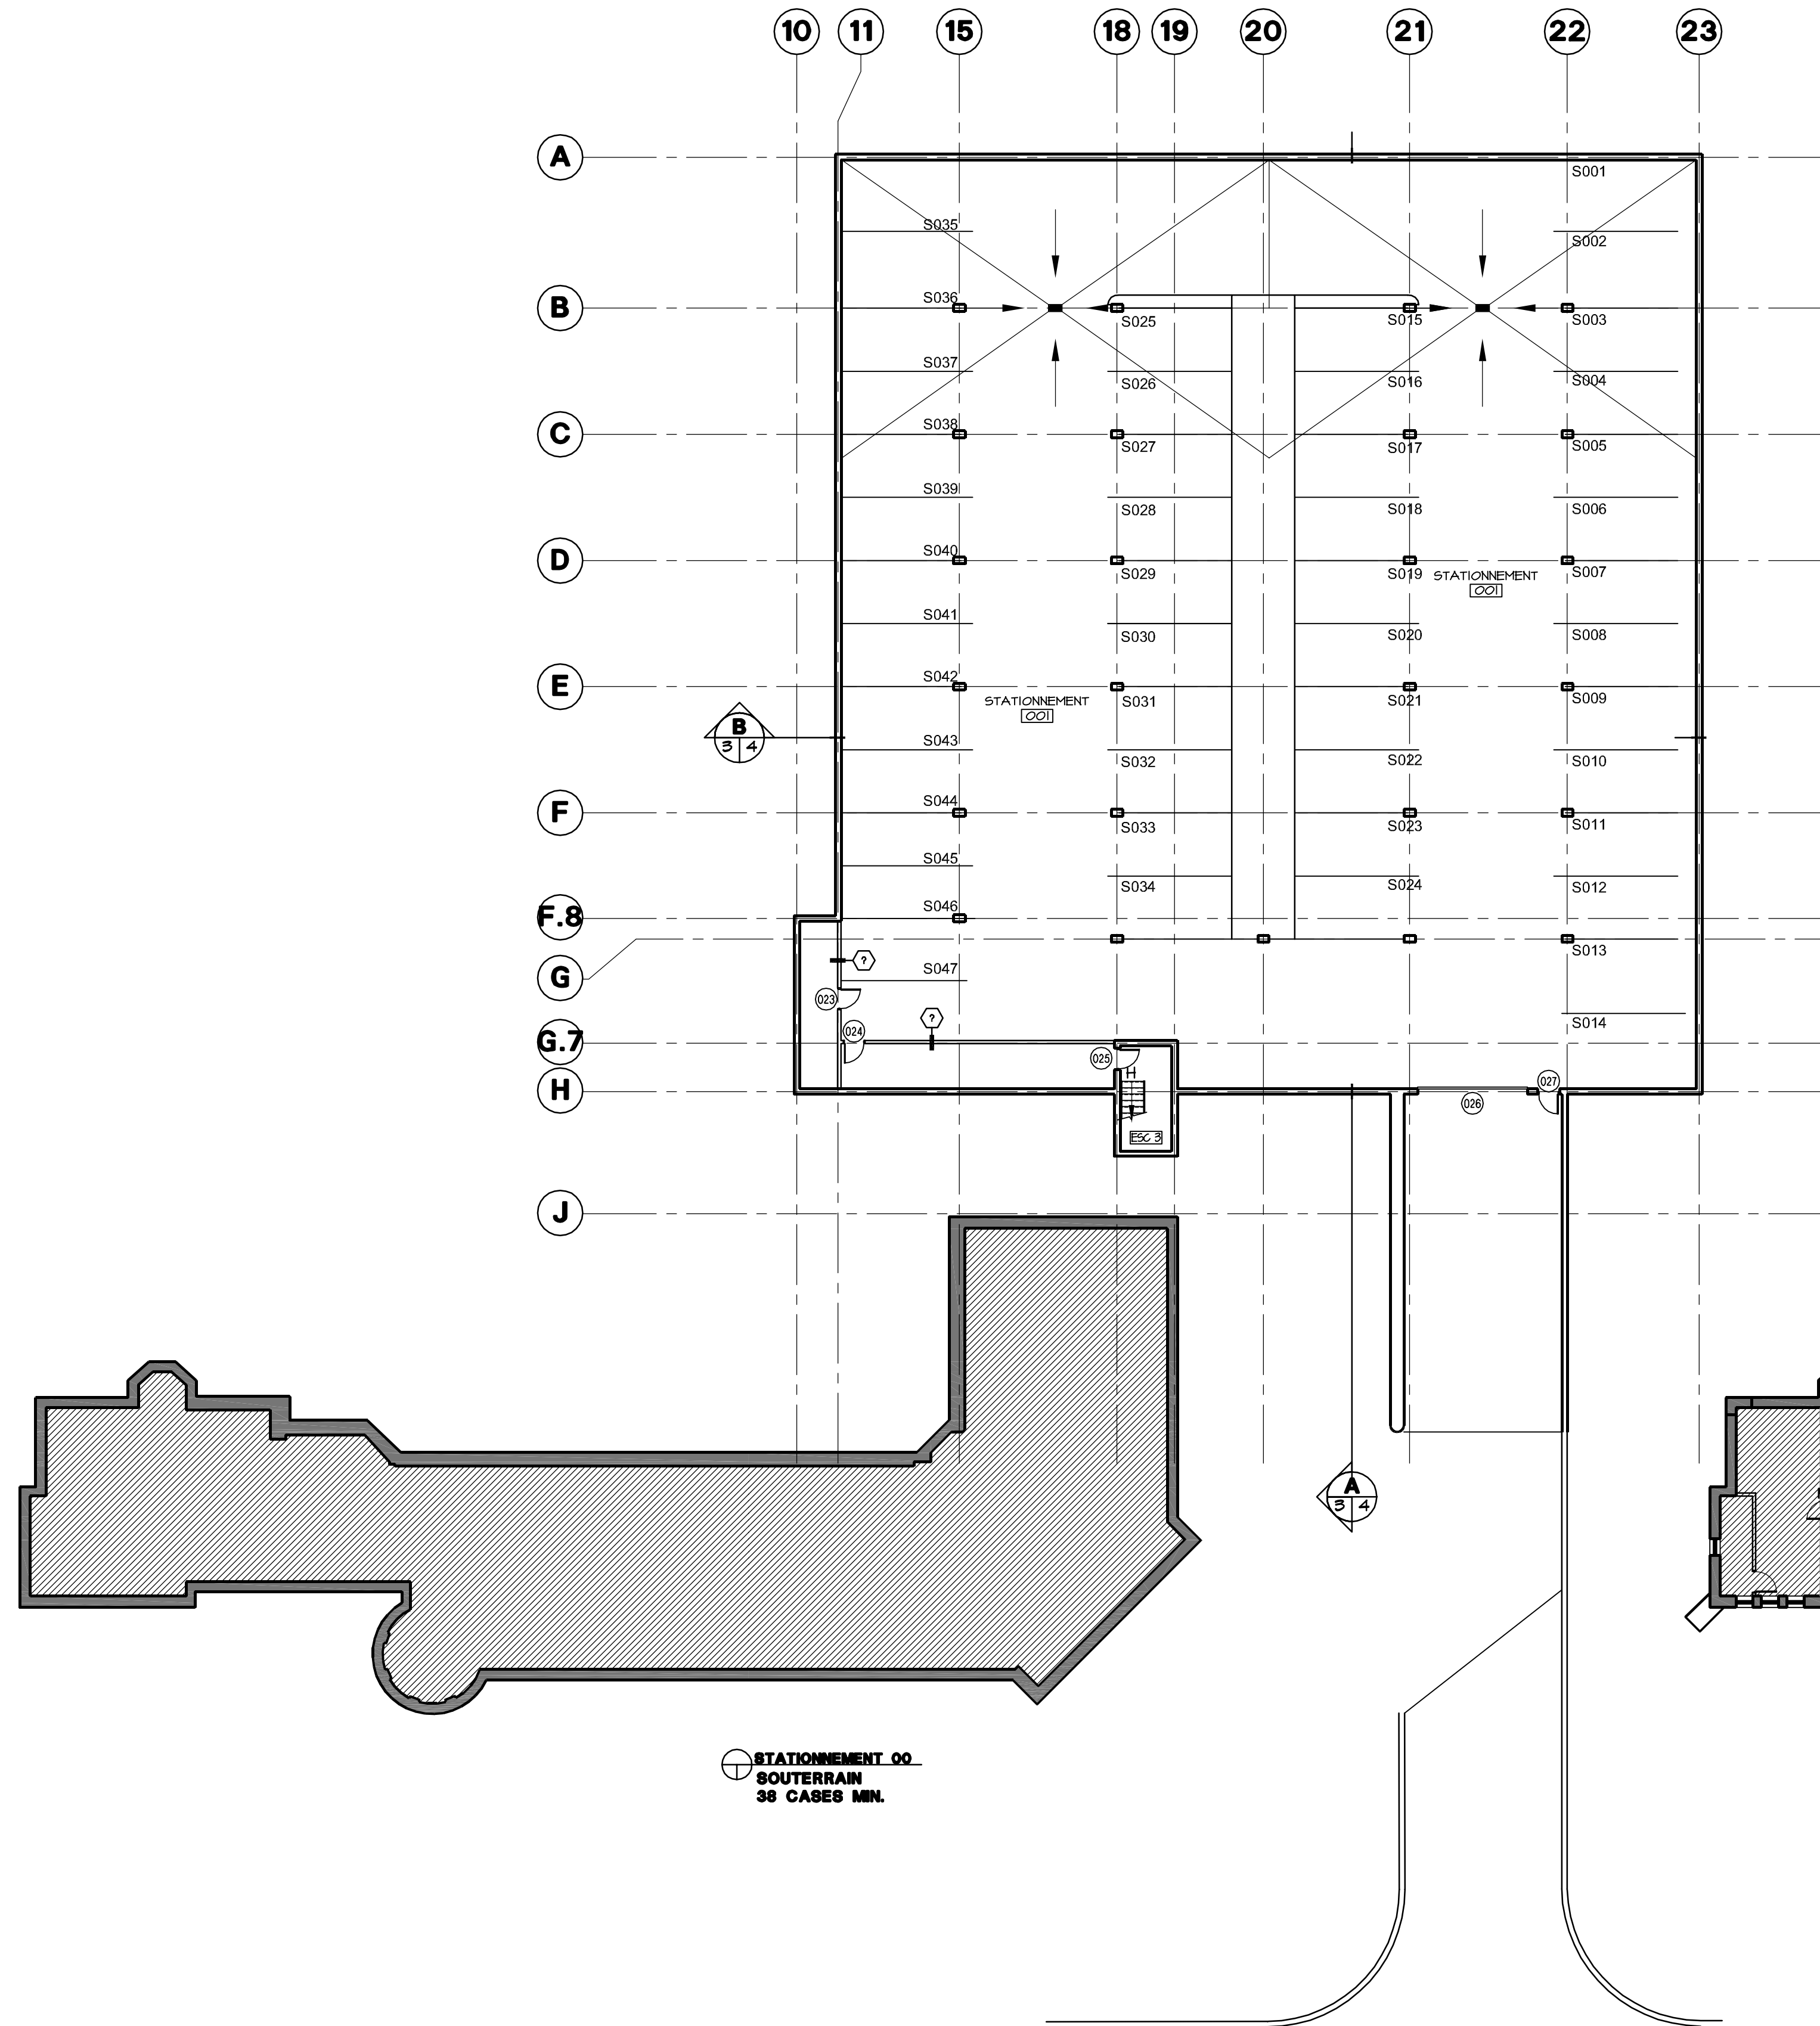


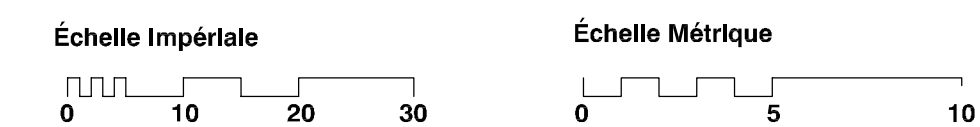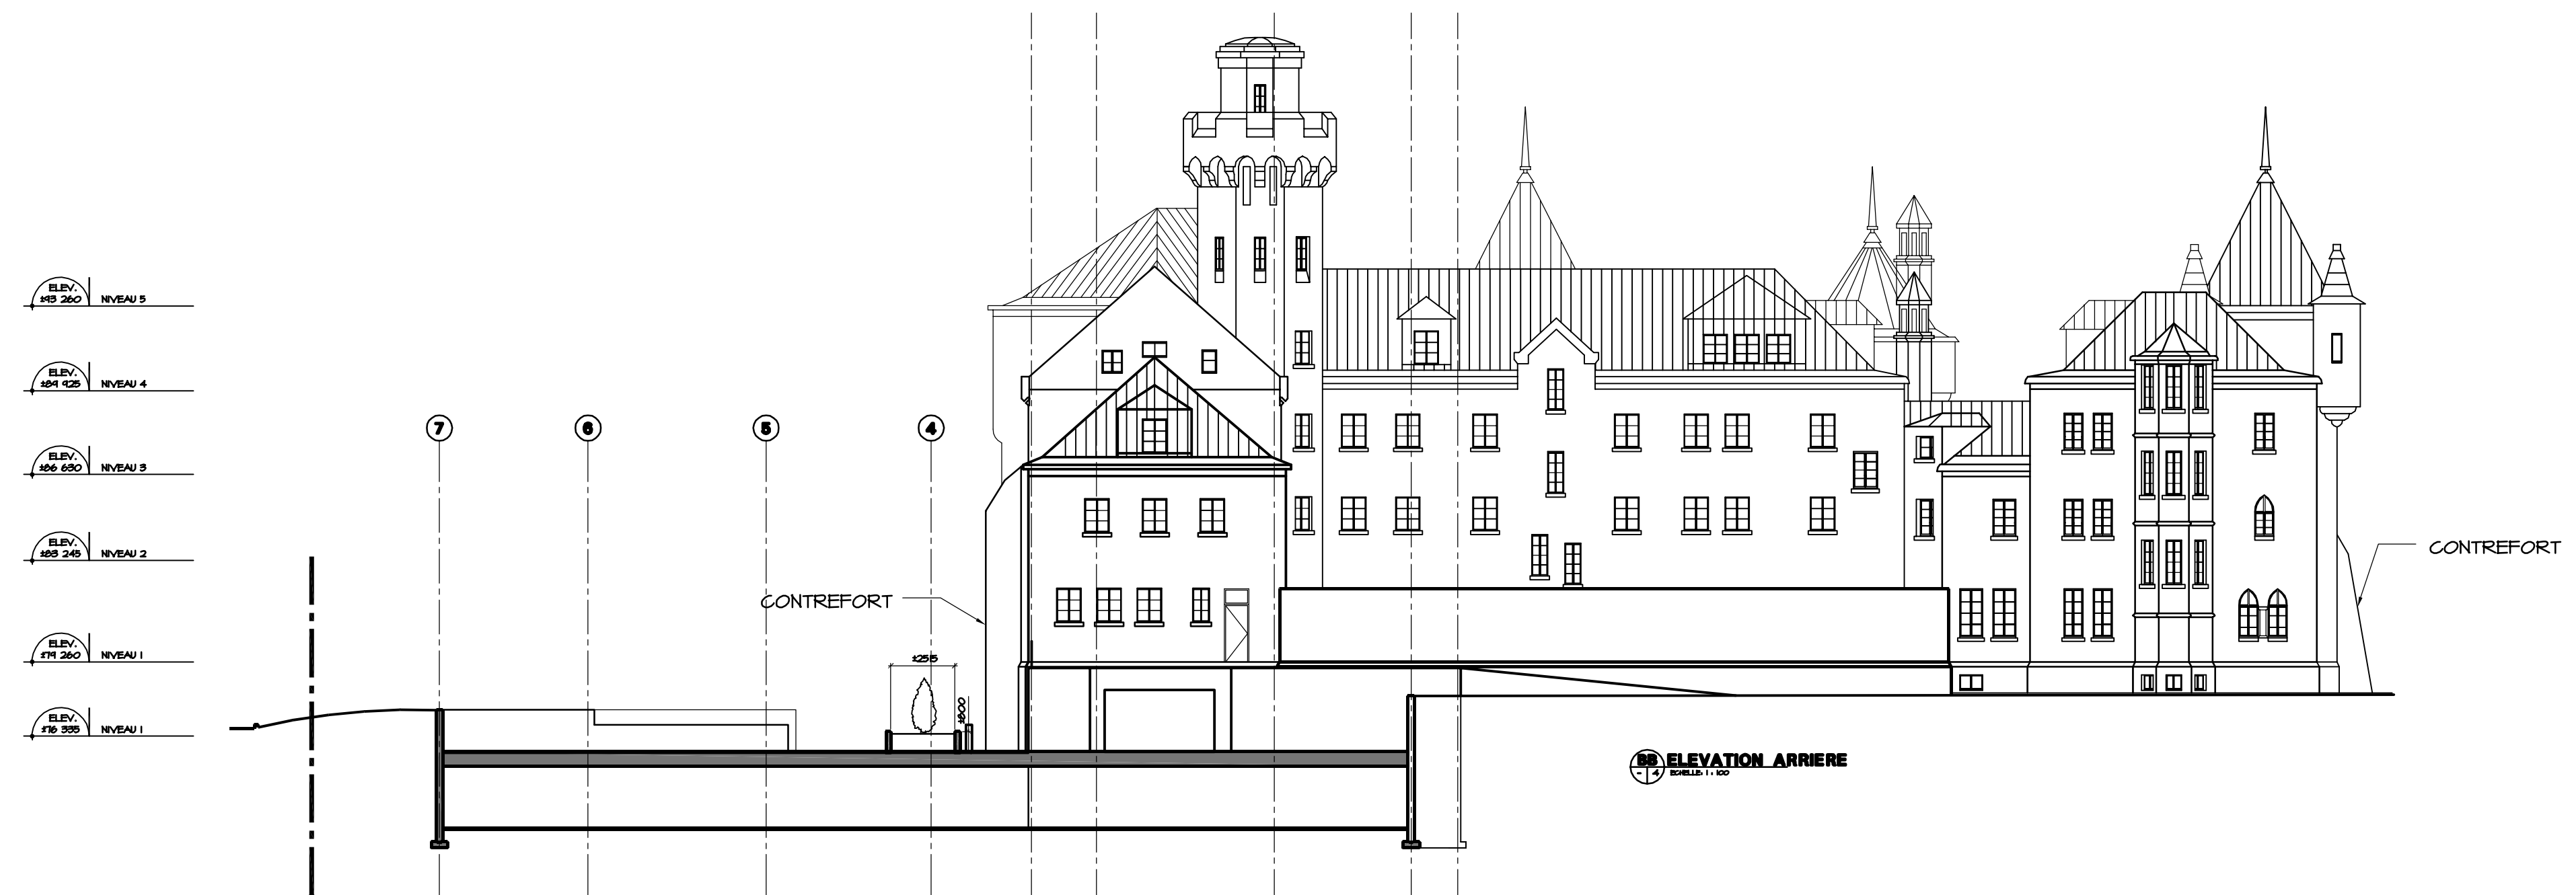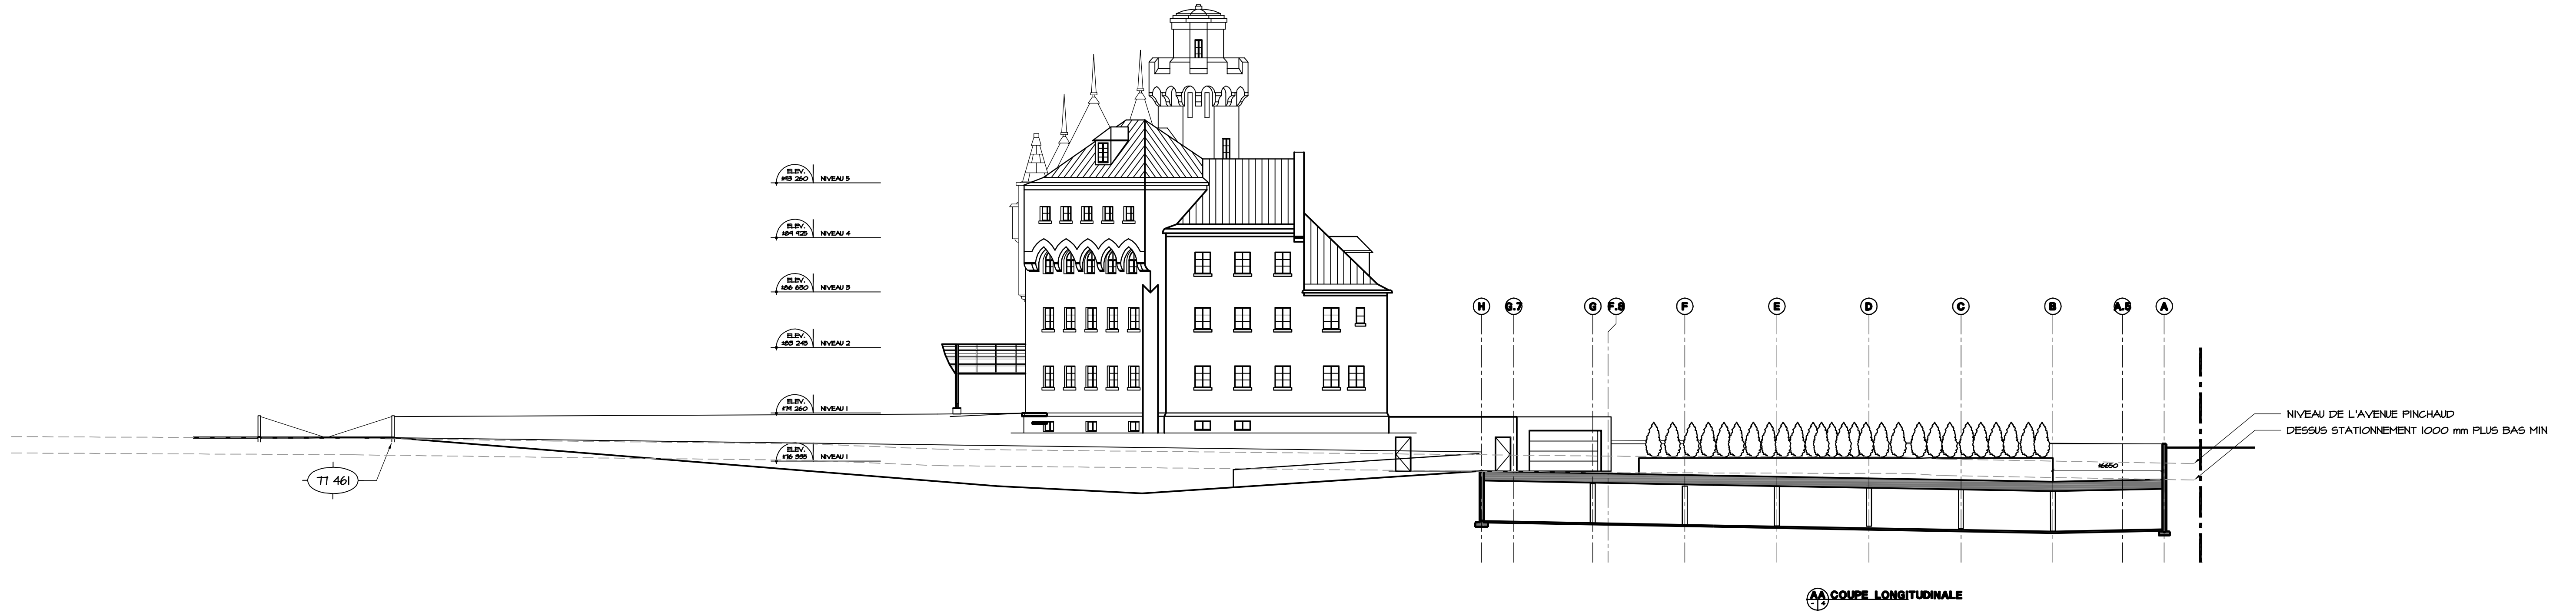

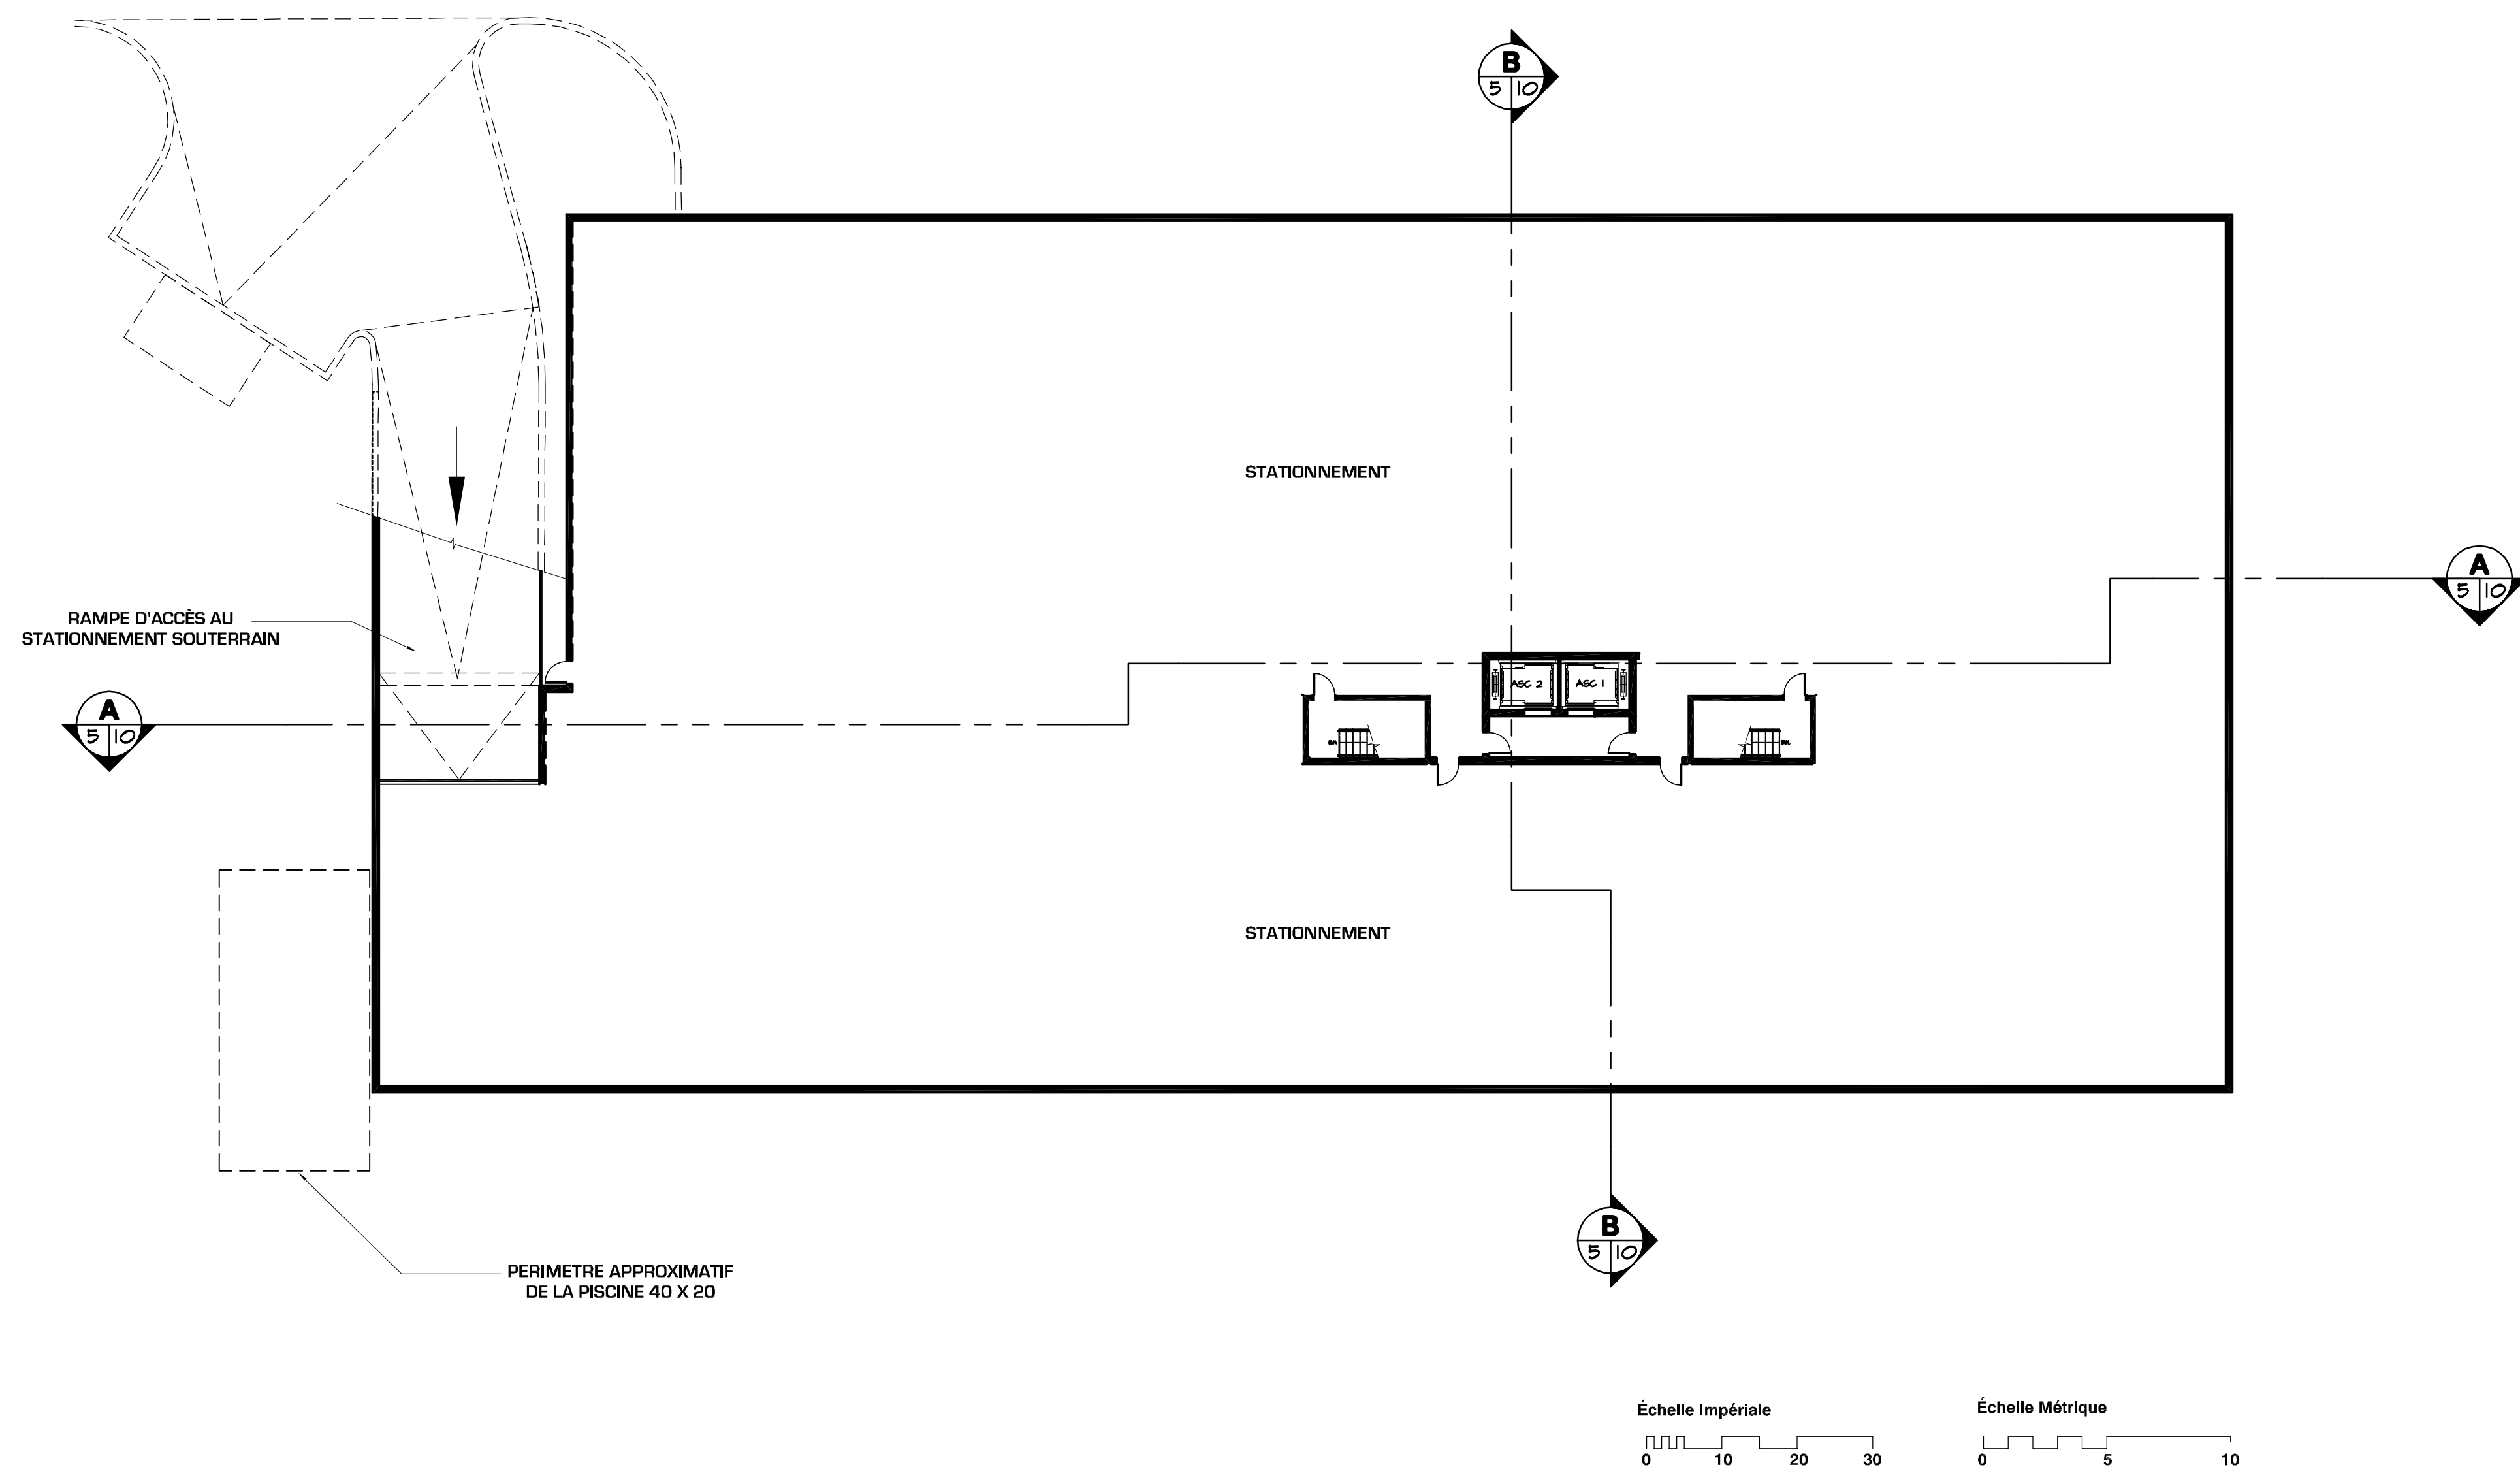


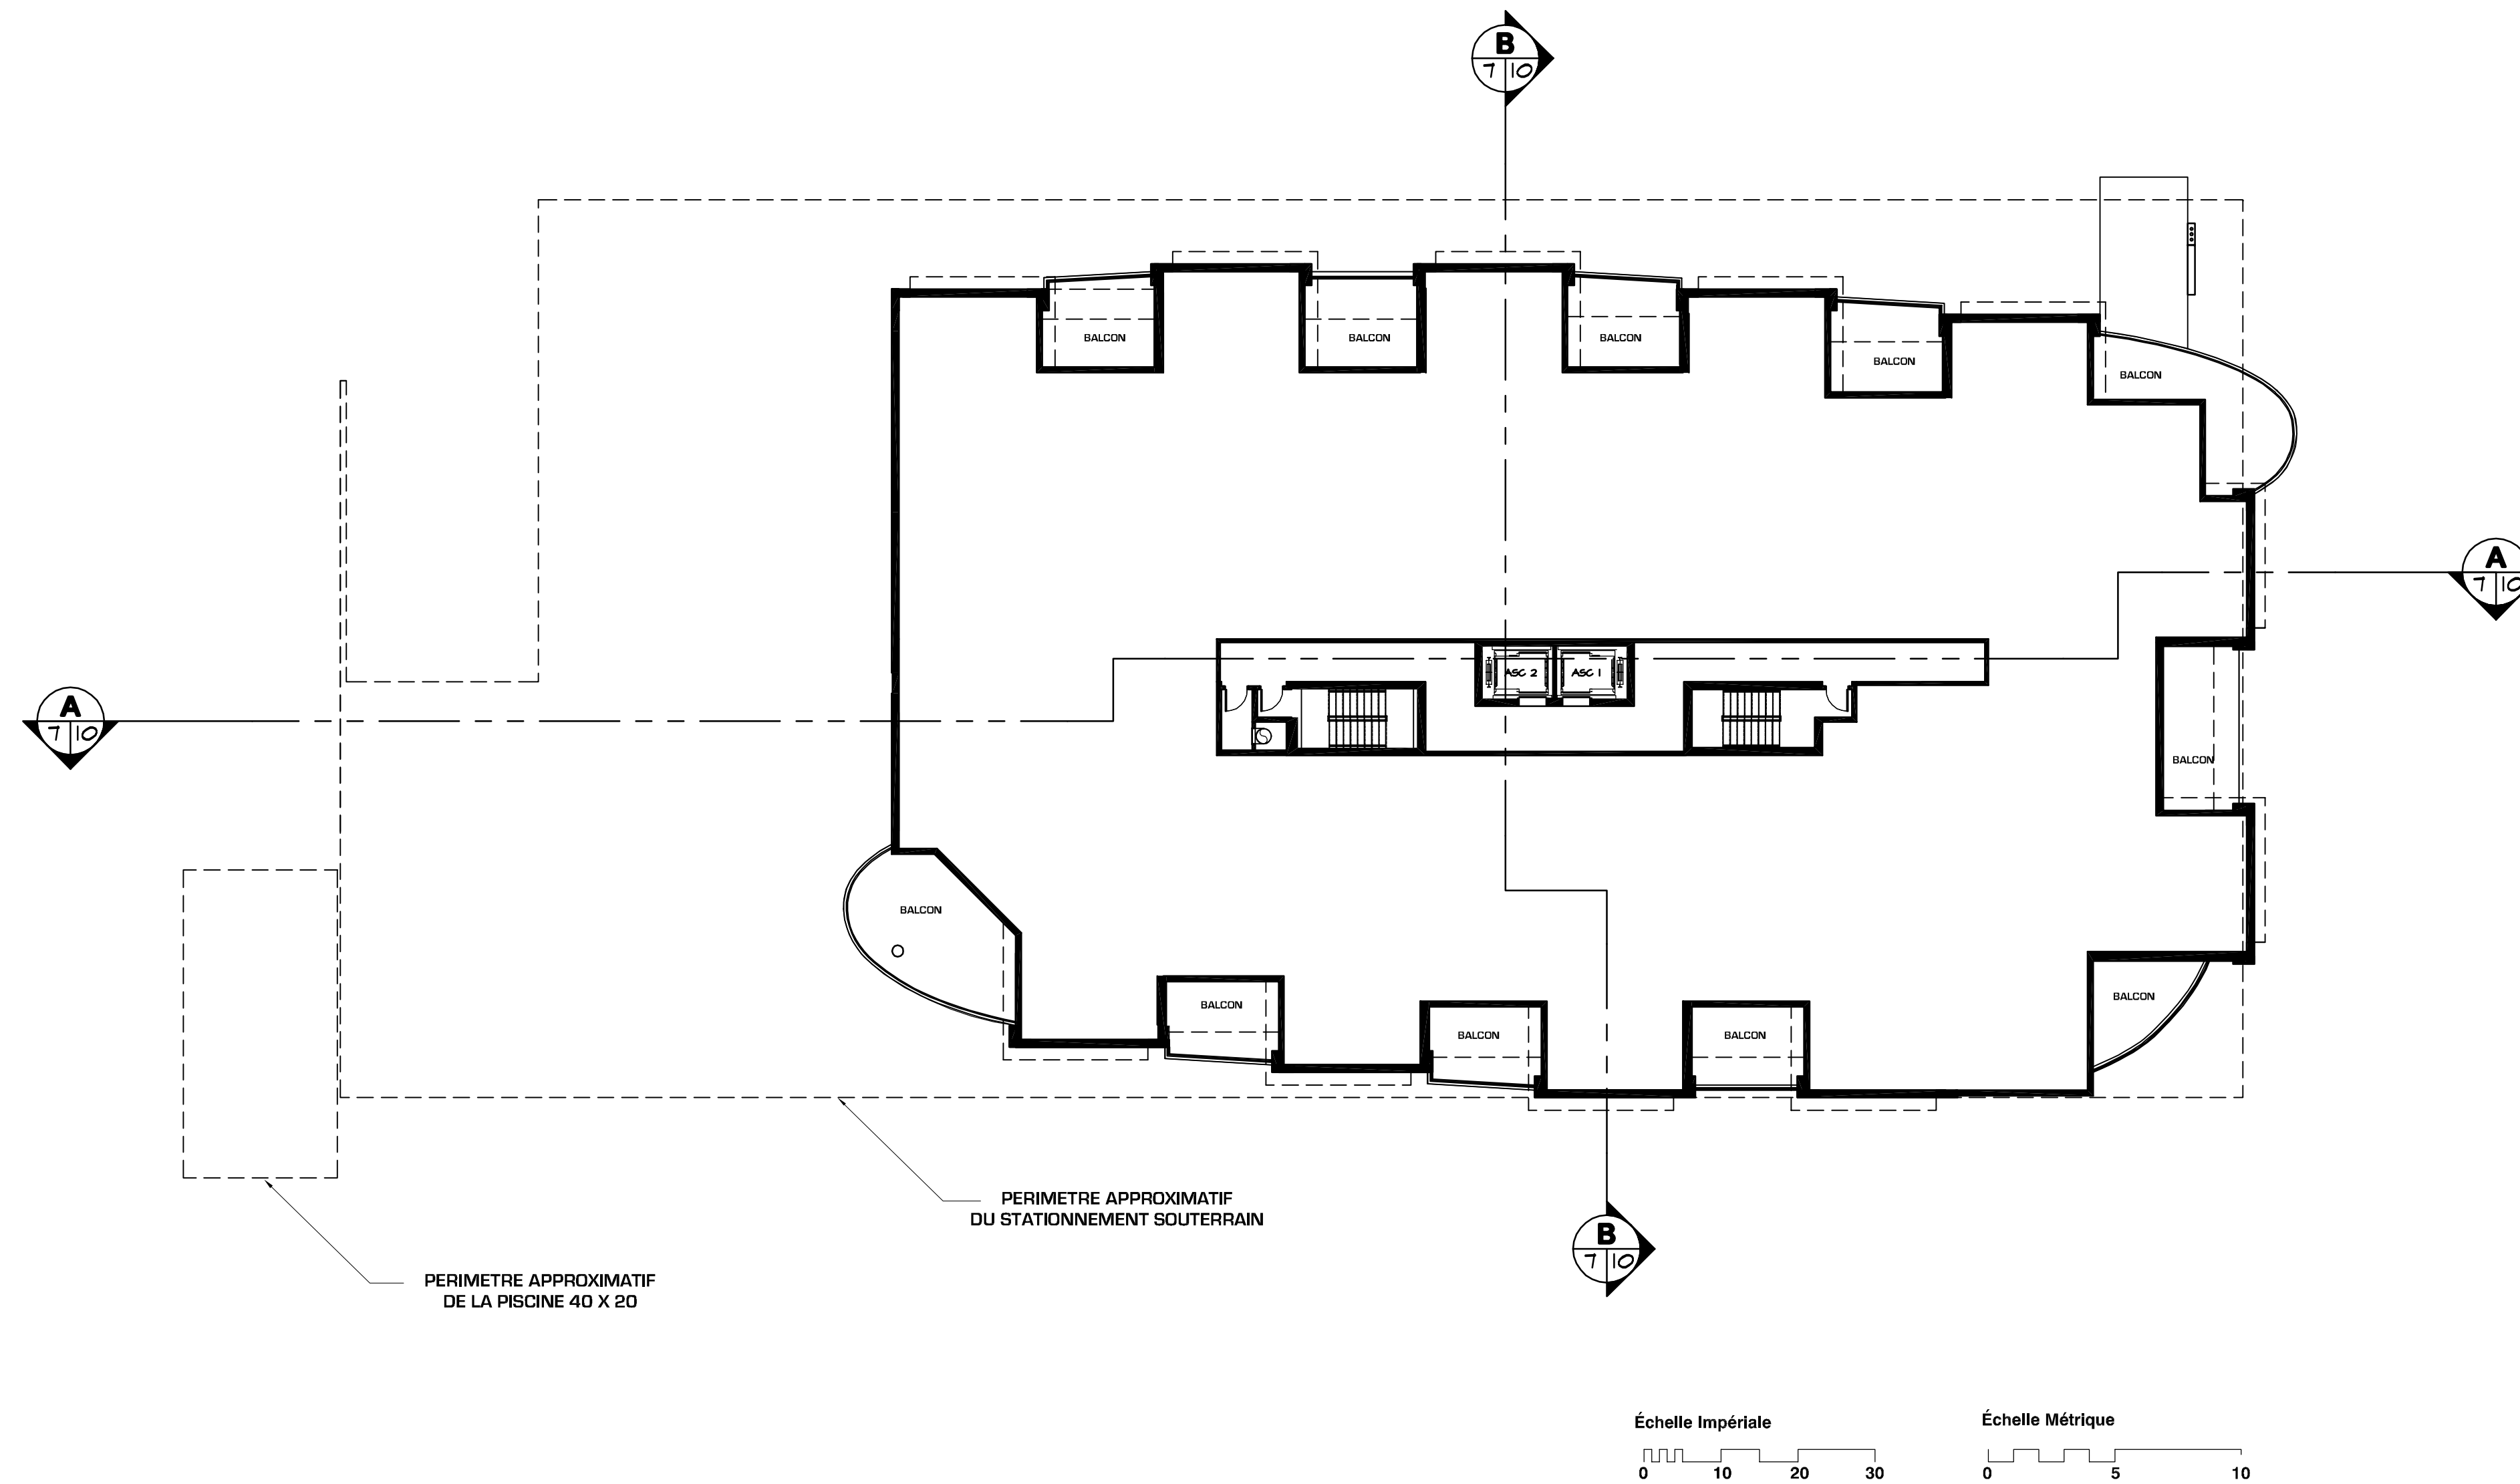

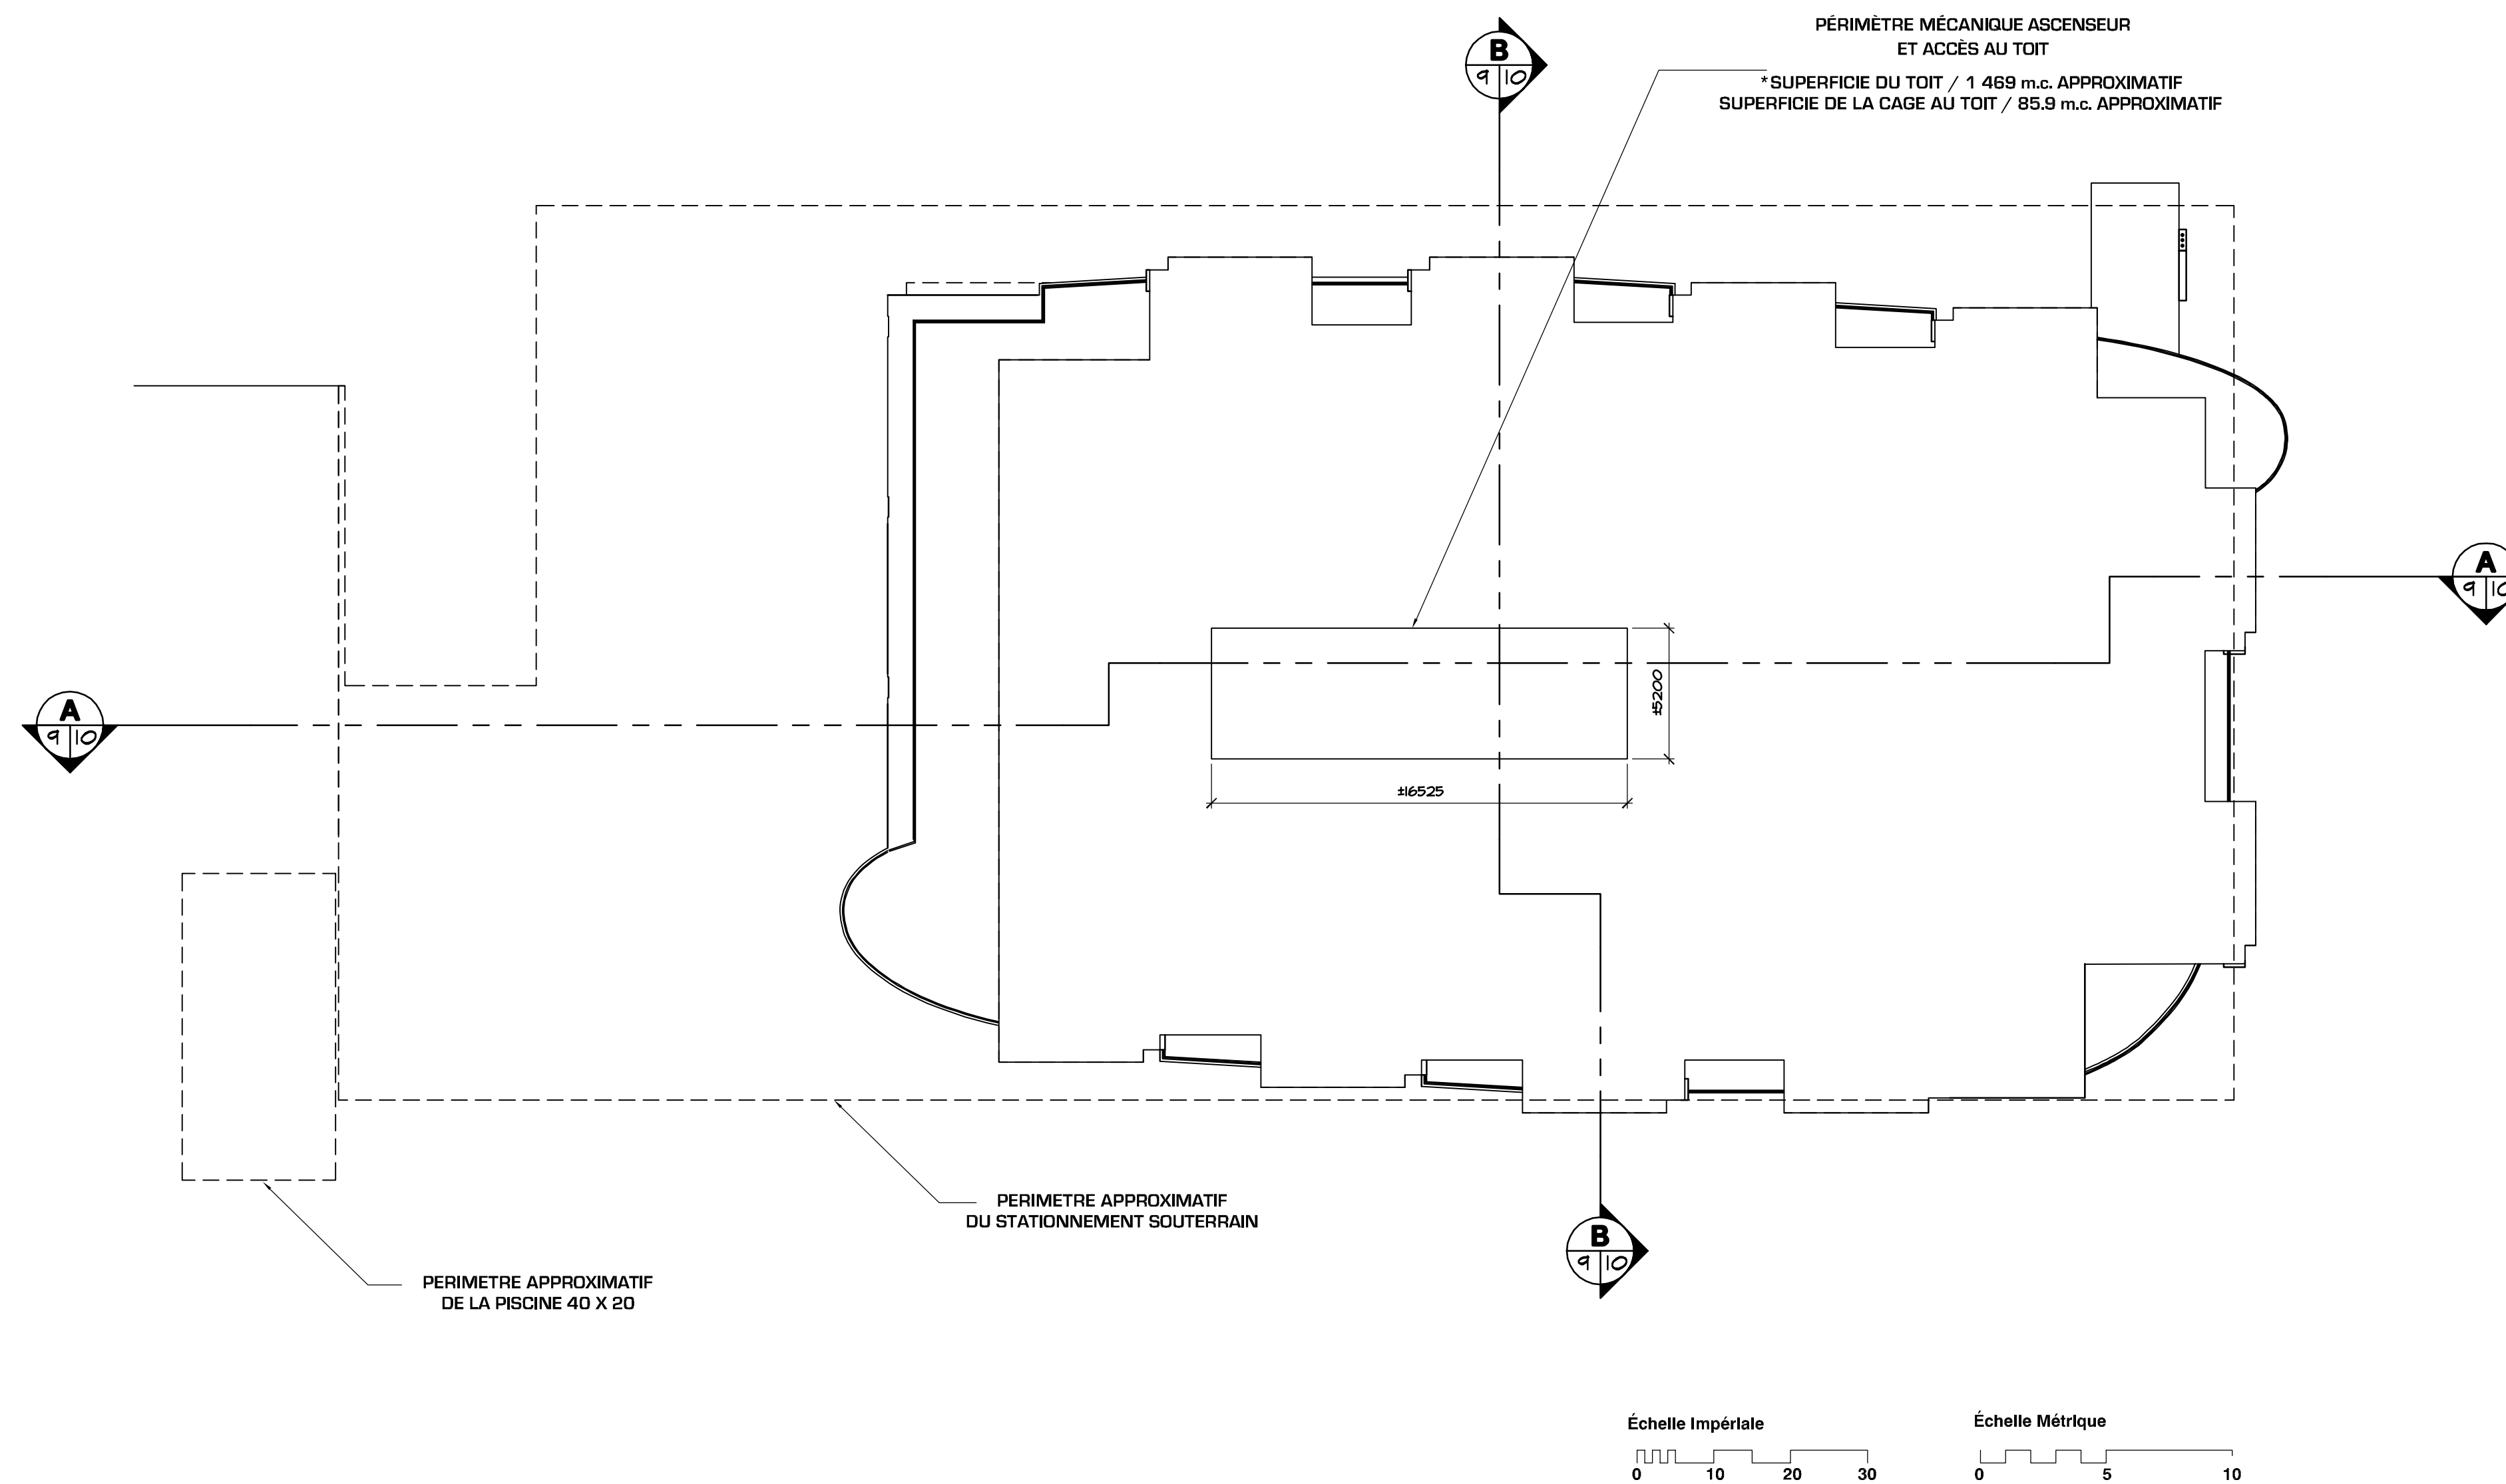

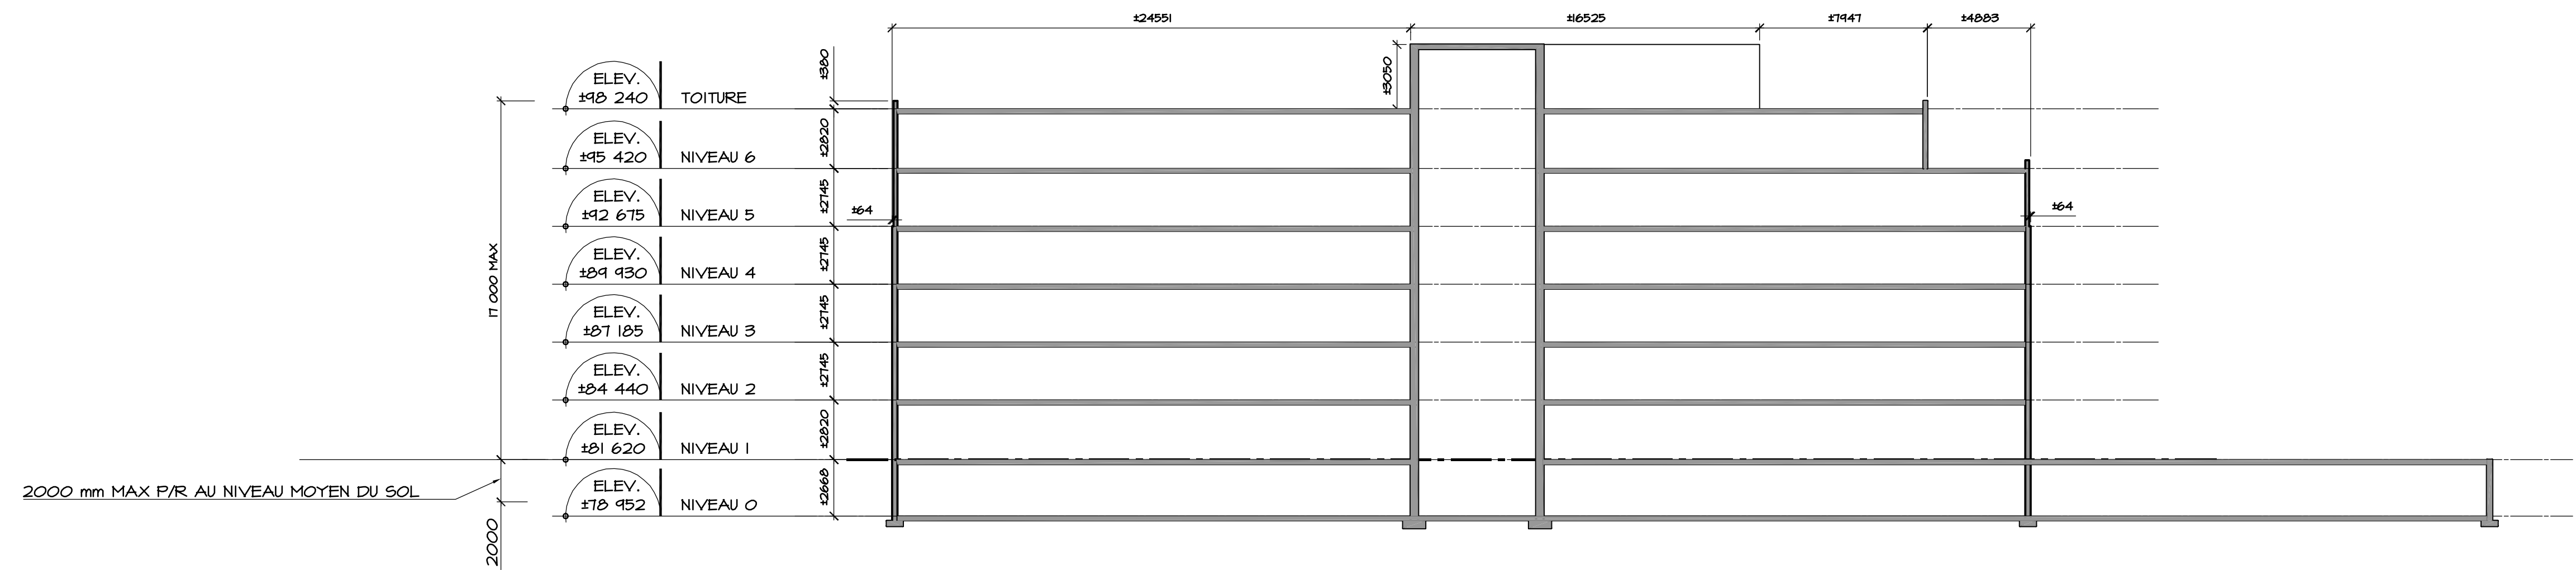

AA COUPE LONGITUDINALE

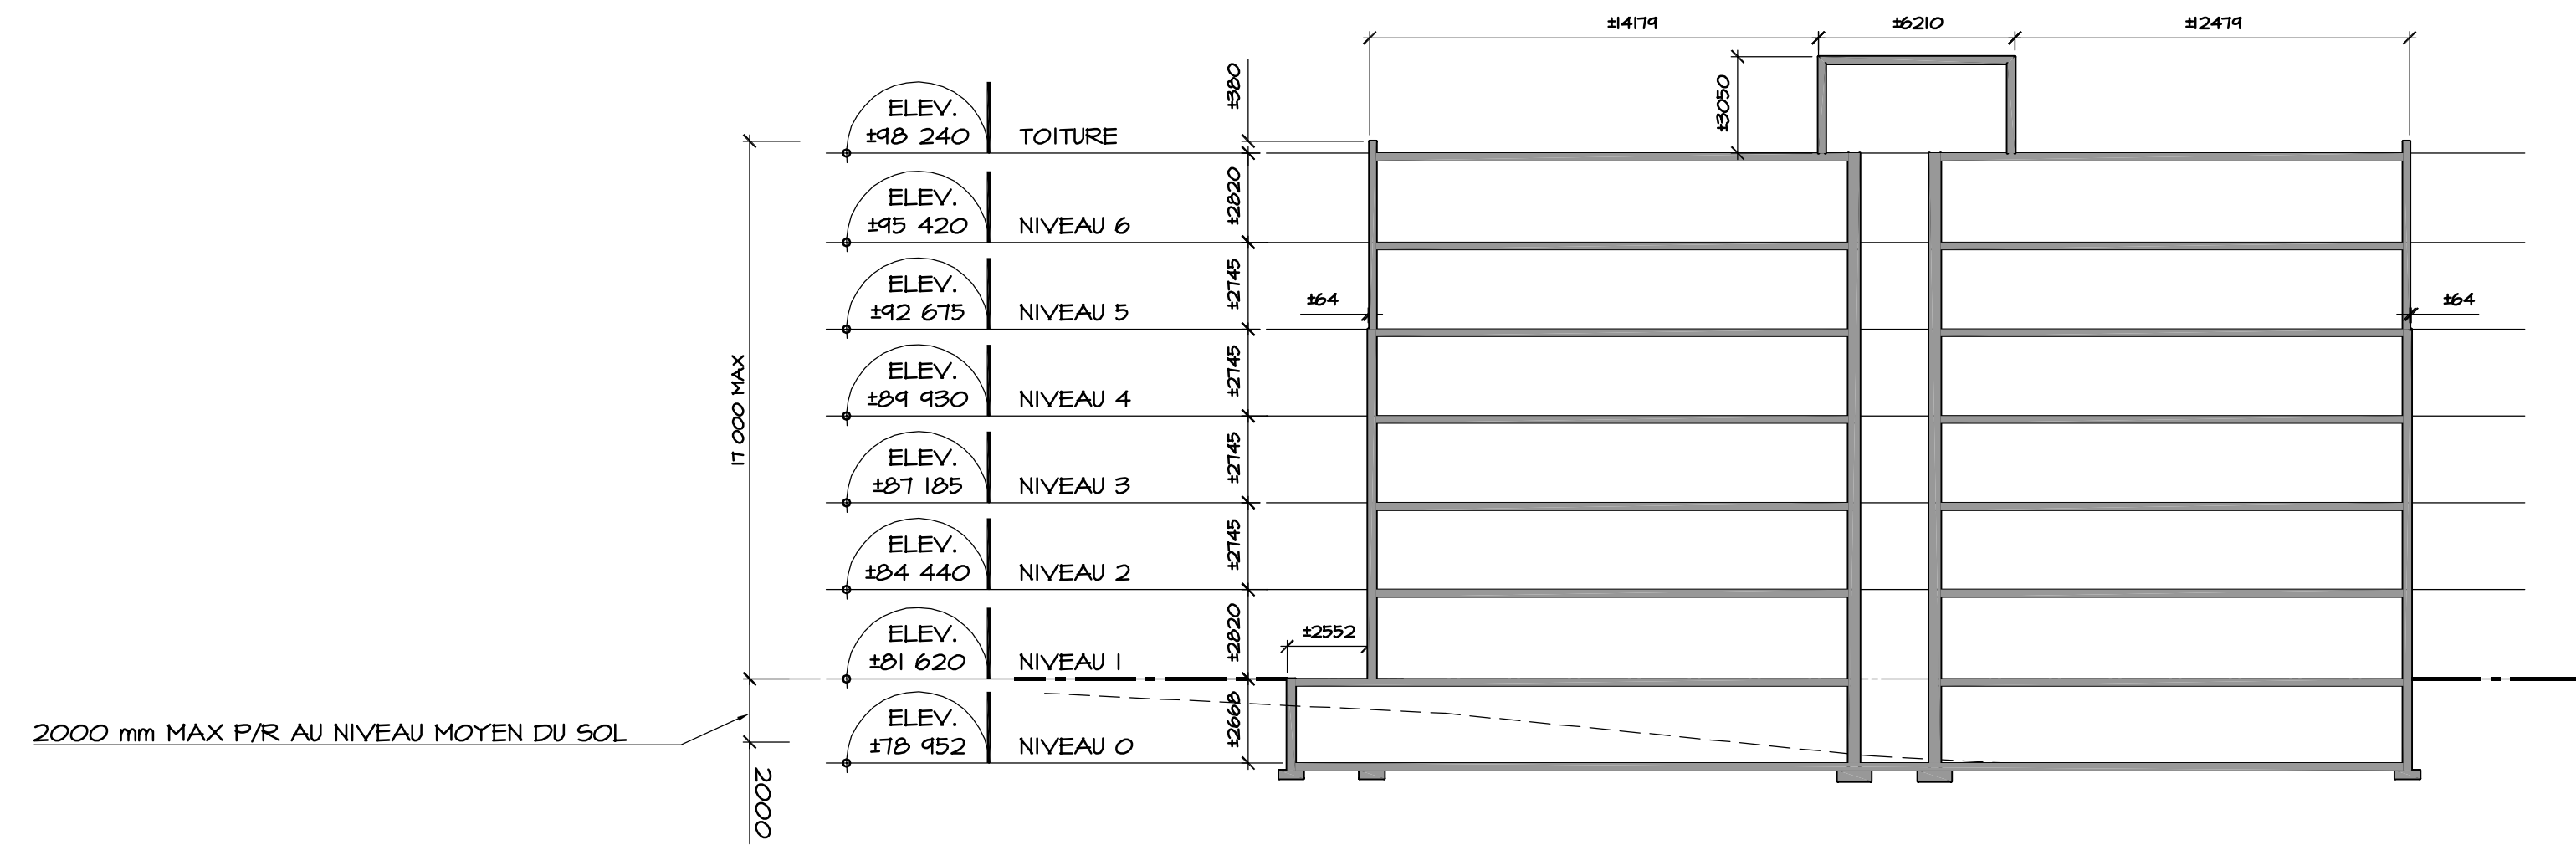

BB COUPE TRANSVERSALE

