




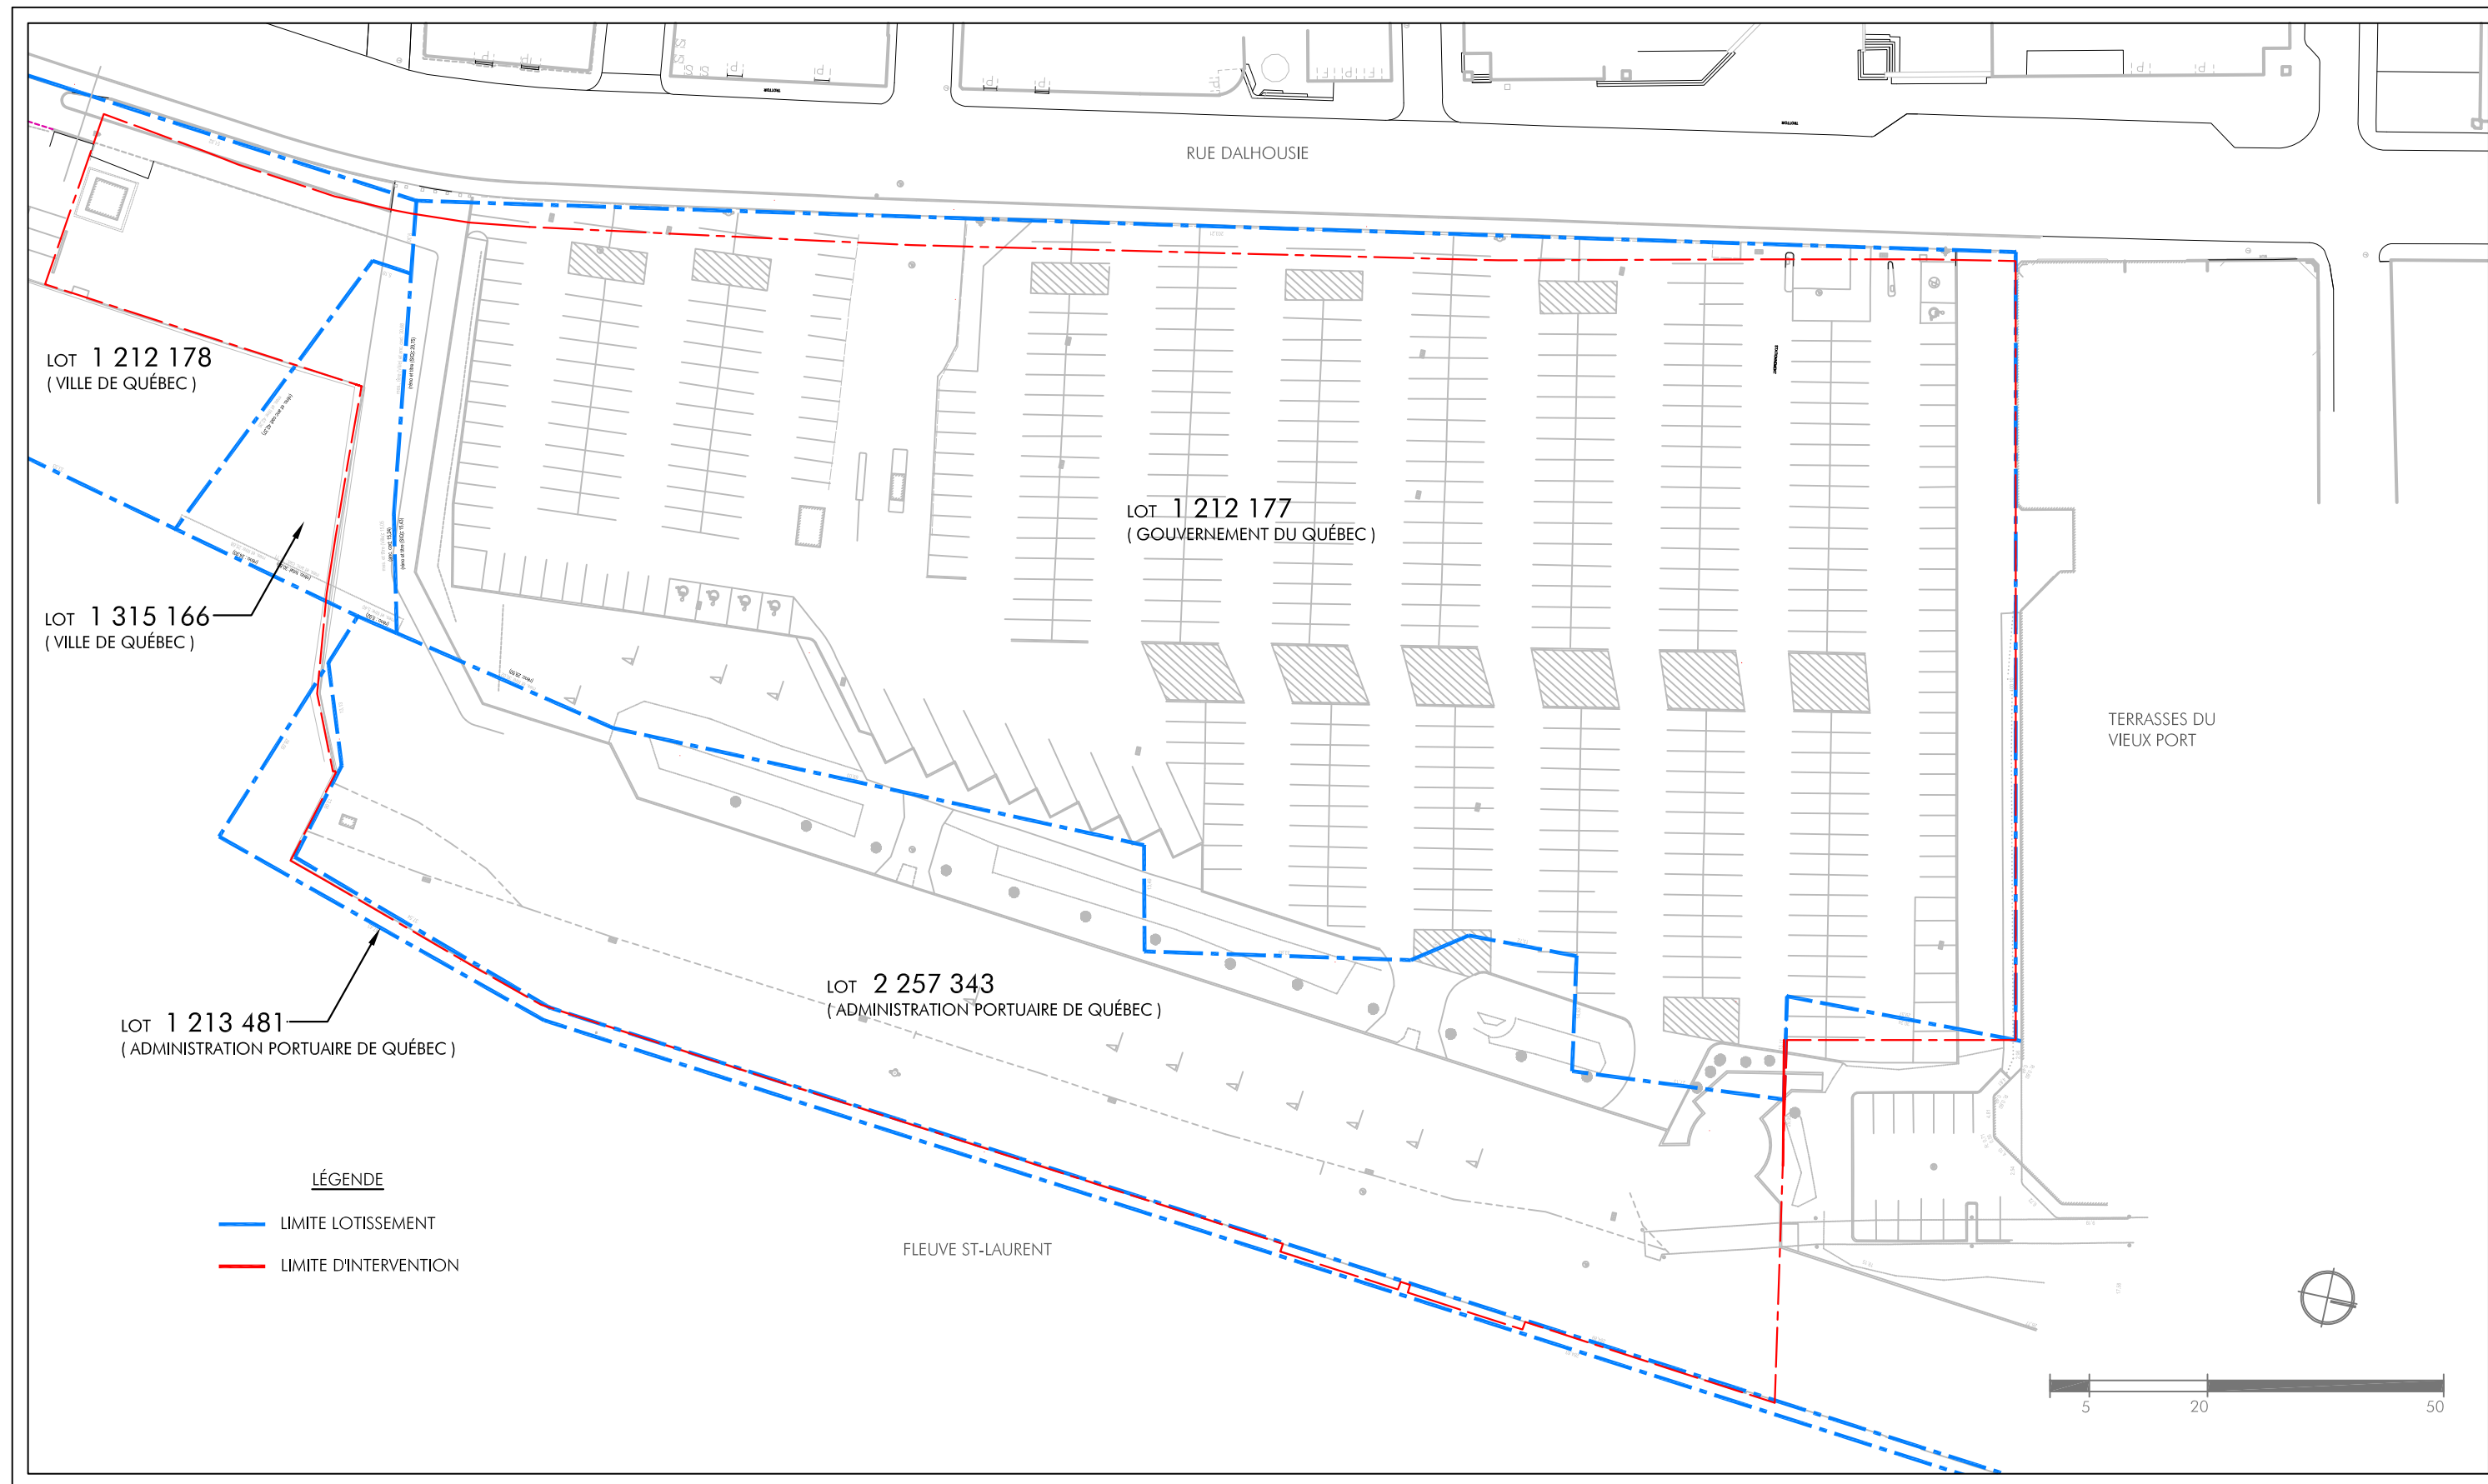

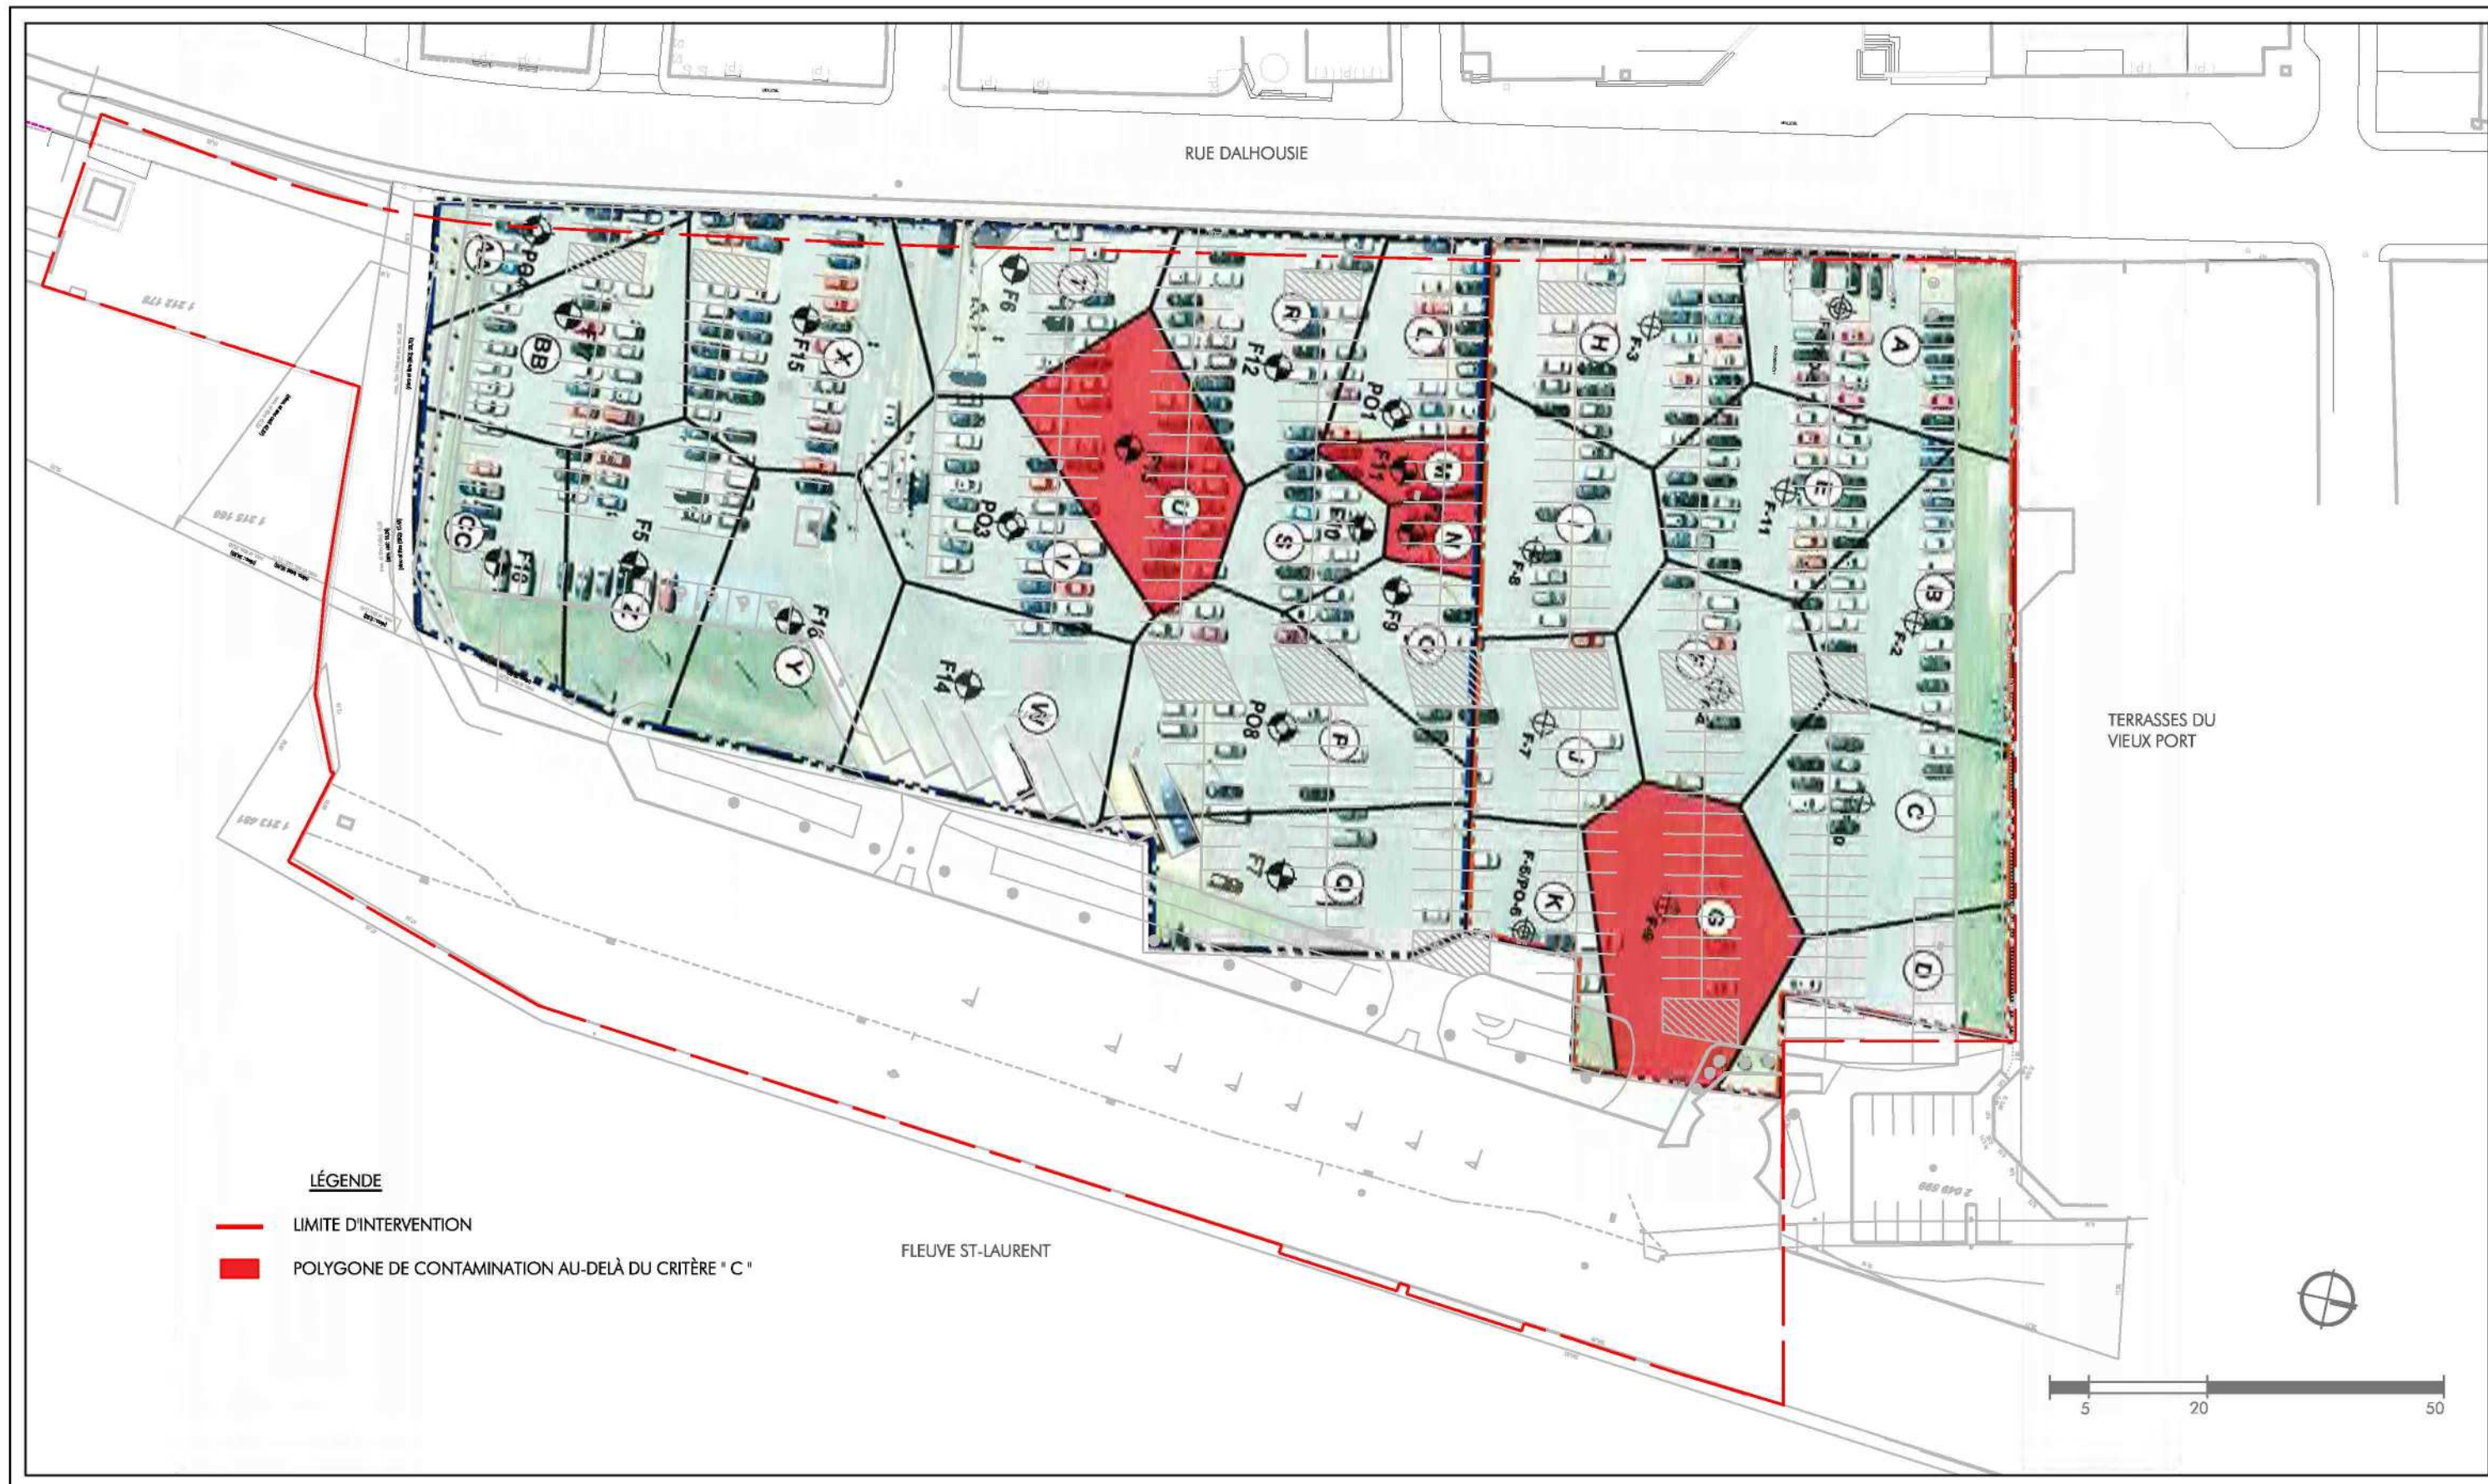


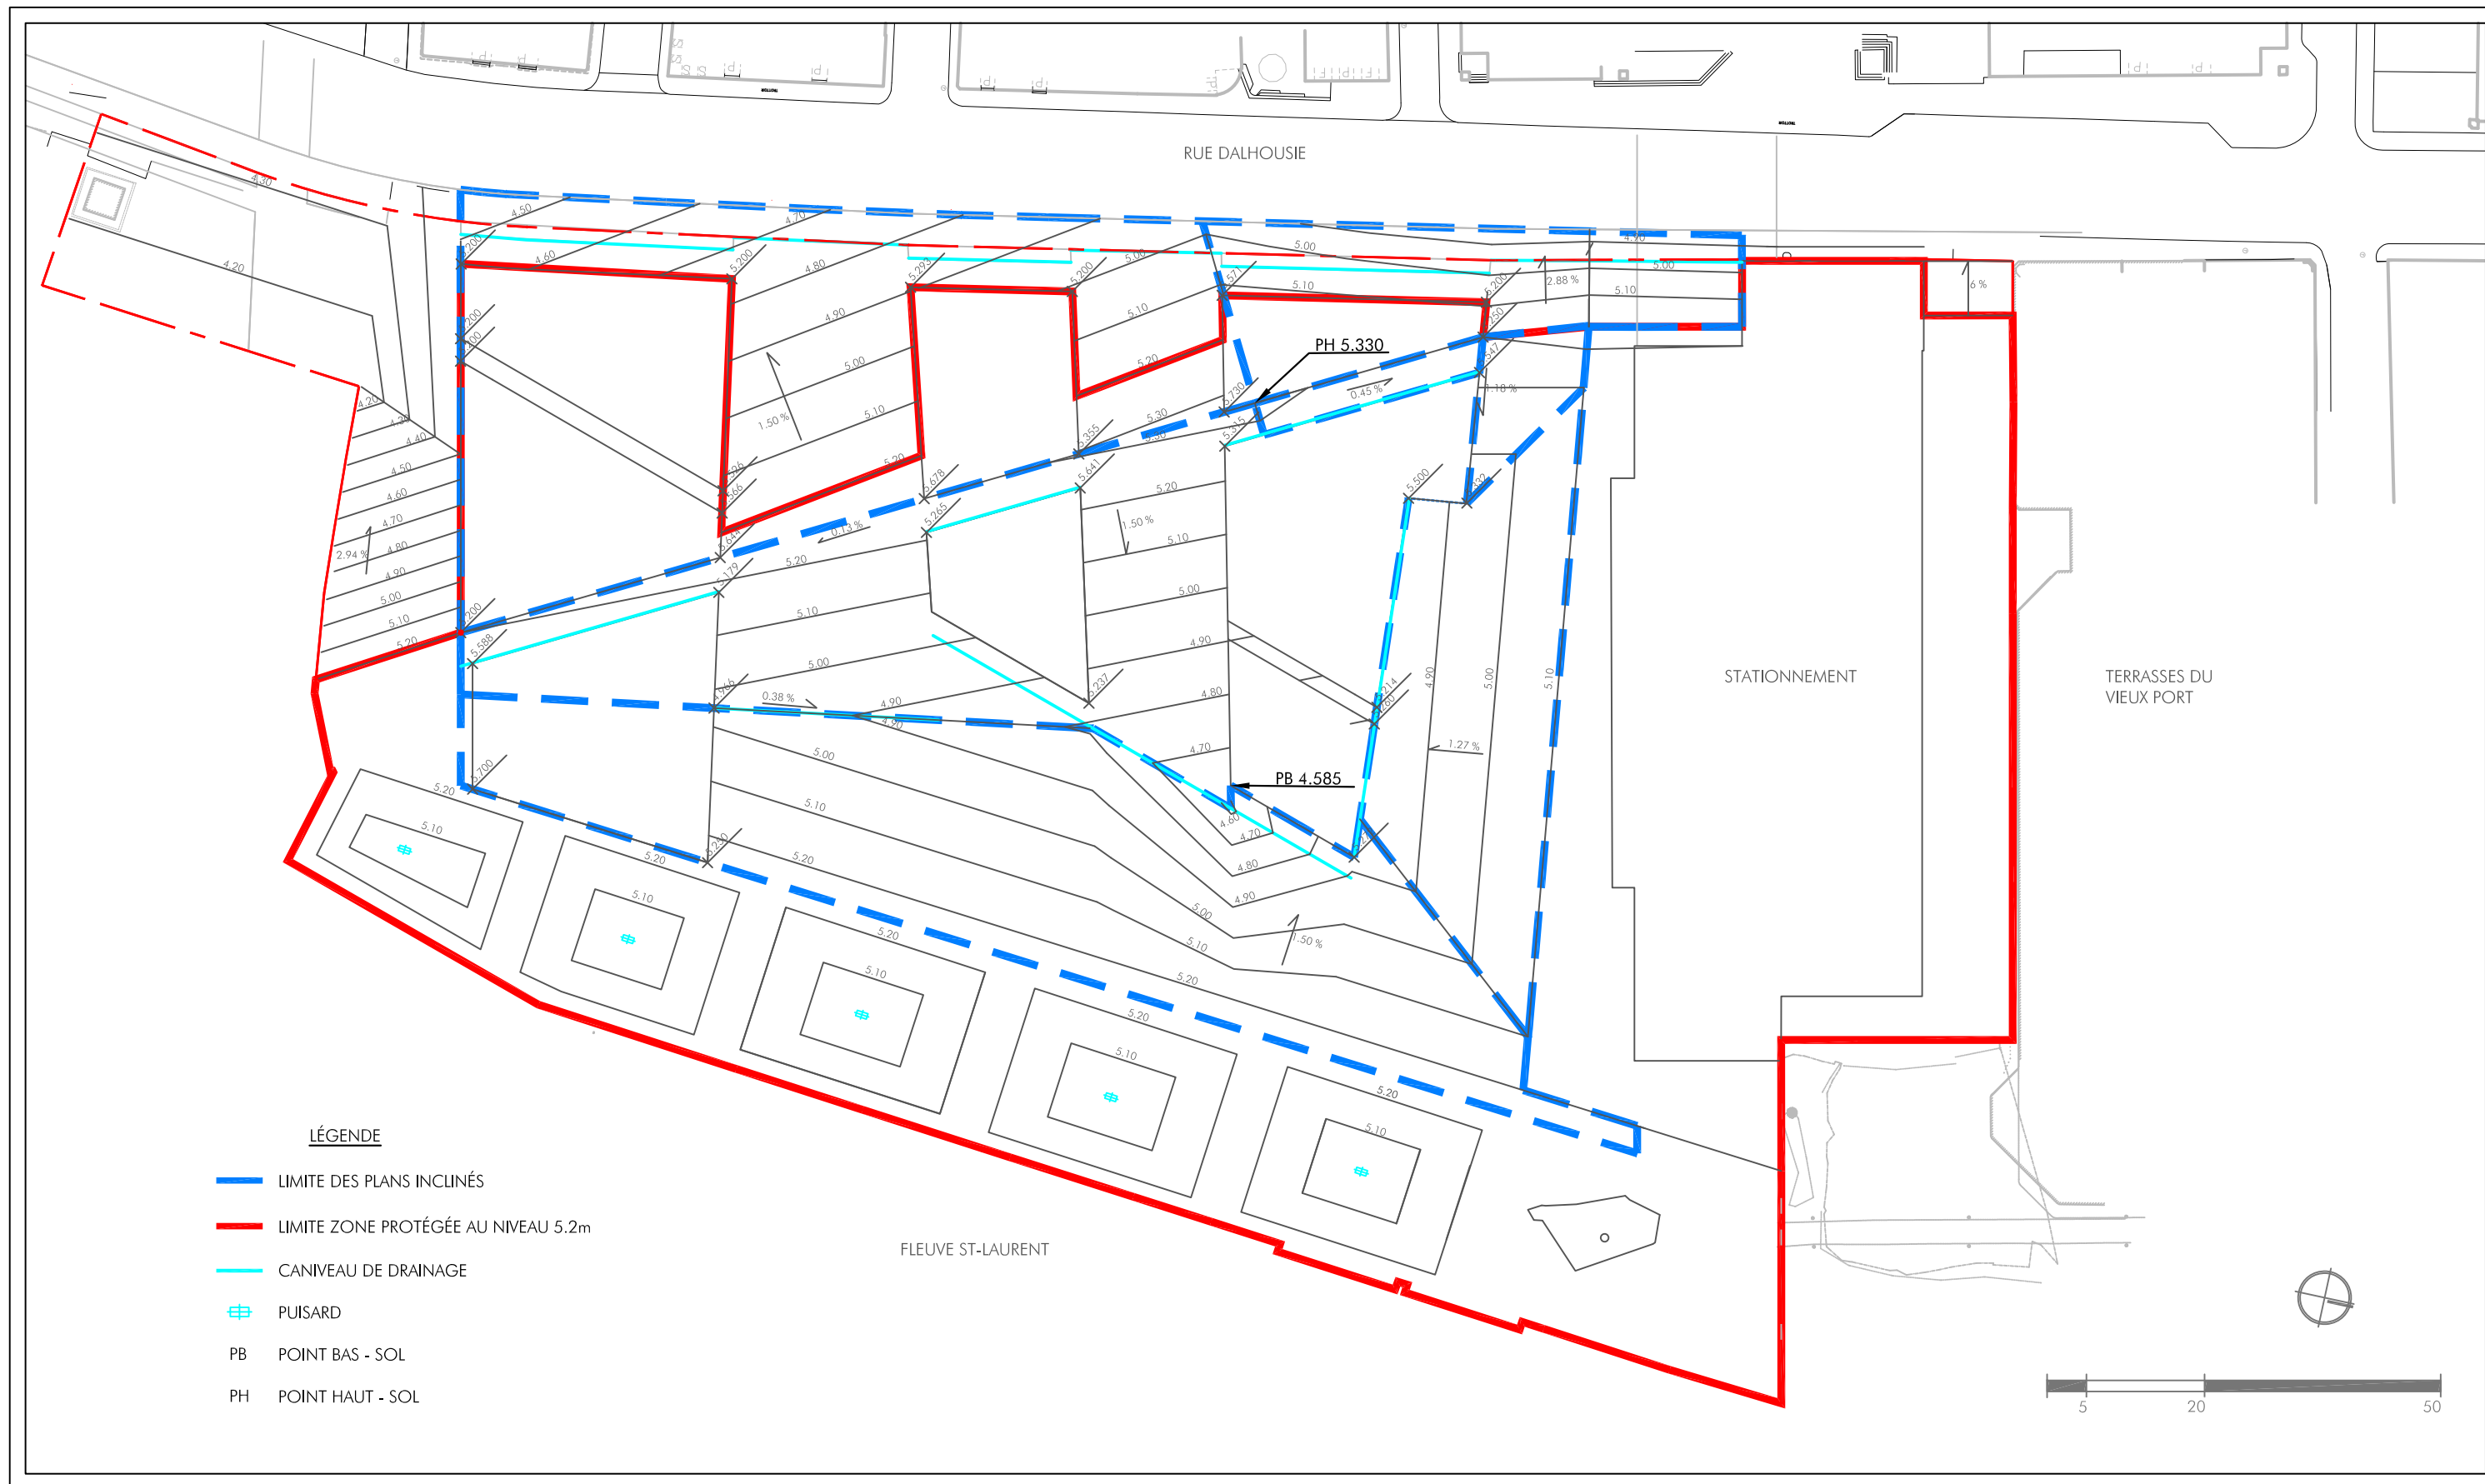






PLACE DES CANOTIERS
PLAN 5: PLAN IMAGE ET DESCRIPTION DES ÉLÉMENTS DU PROJET

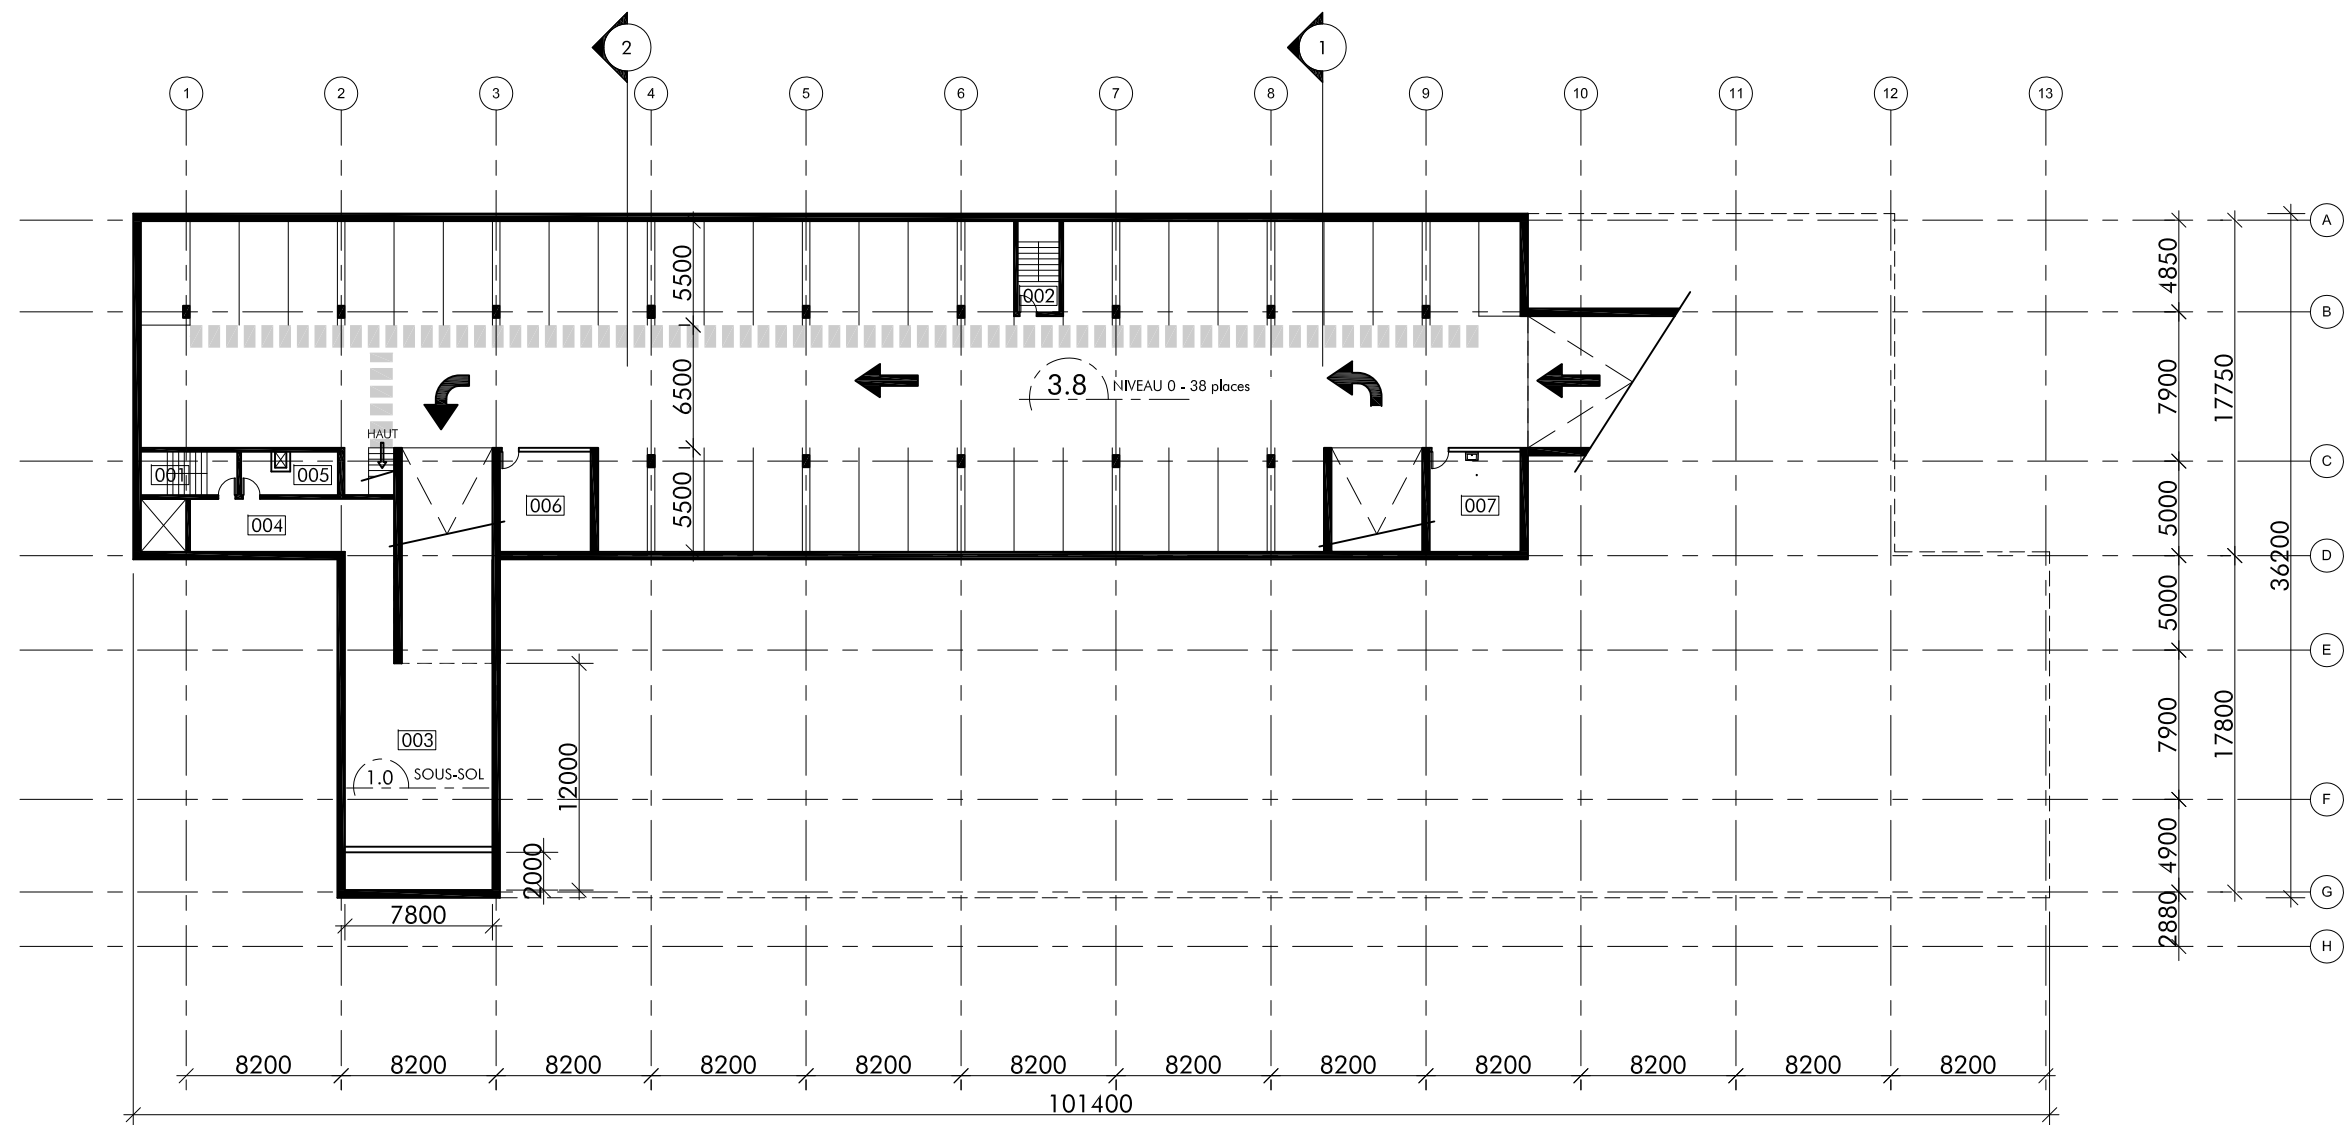

NIVEAU 0 - 38 places


001- ISSUE 1 002- ISSUE 2 003- SALLE MÉCANIQUE 004- HALL SOUS-SOL 005- LOCAL TECHNIQUE 006- SALLE ÉLECTRIQUE/MÉCANIQUE 007- LOCAL D'ENTRETIEN

(TOTAL - 395 places intérieures et 9 places extérieures)

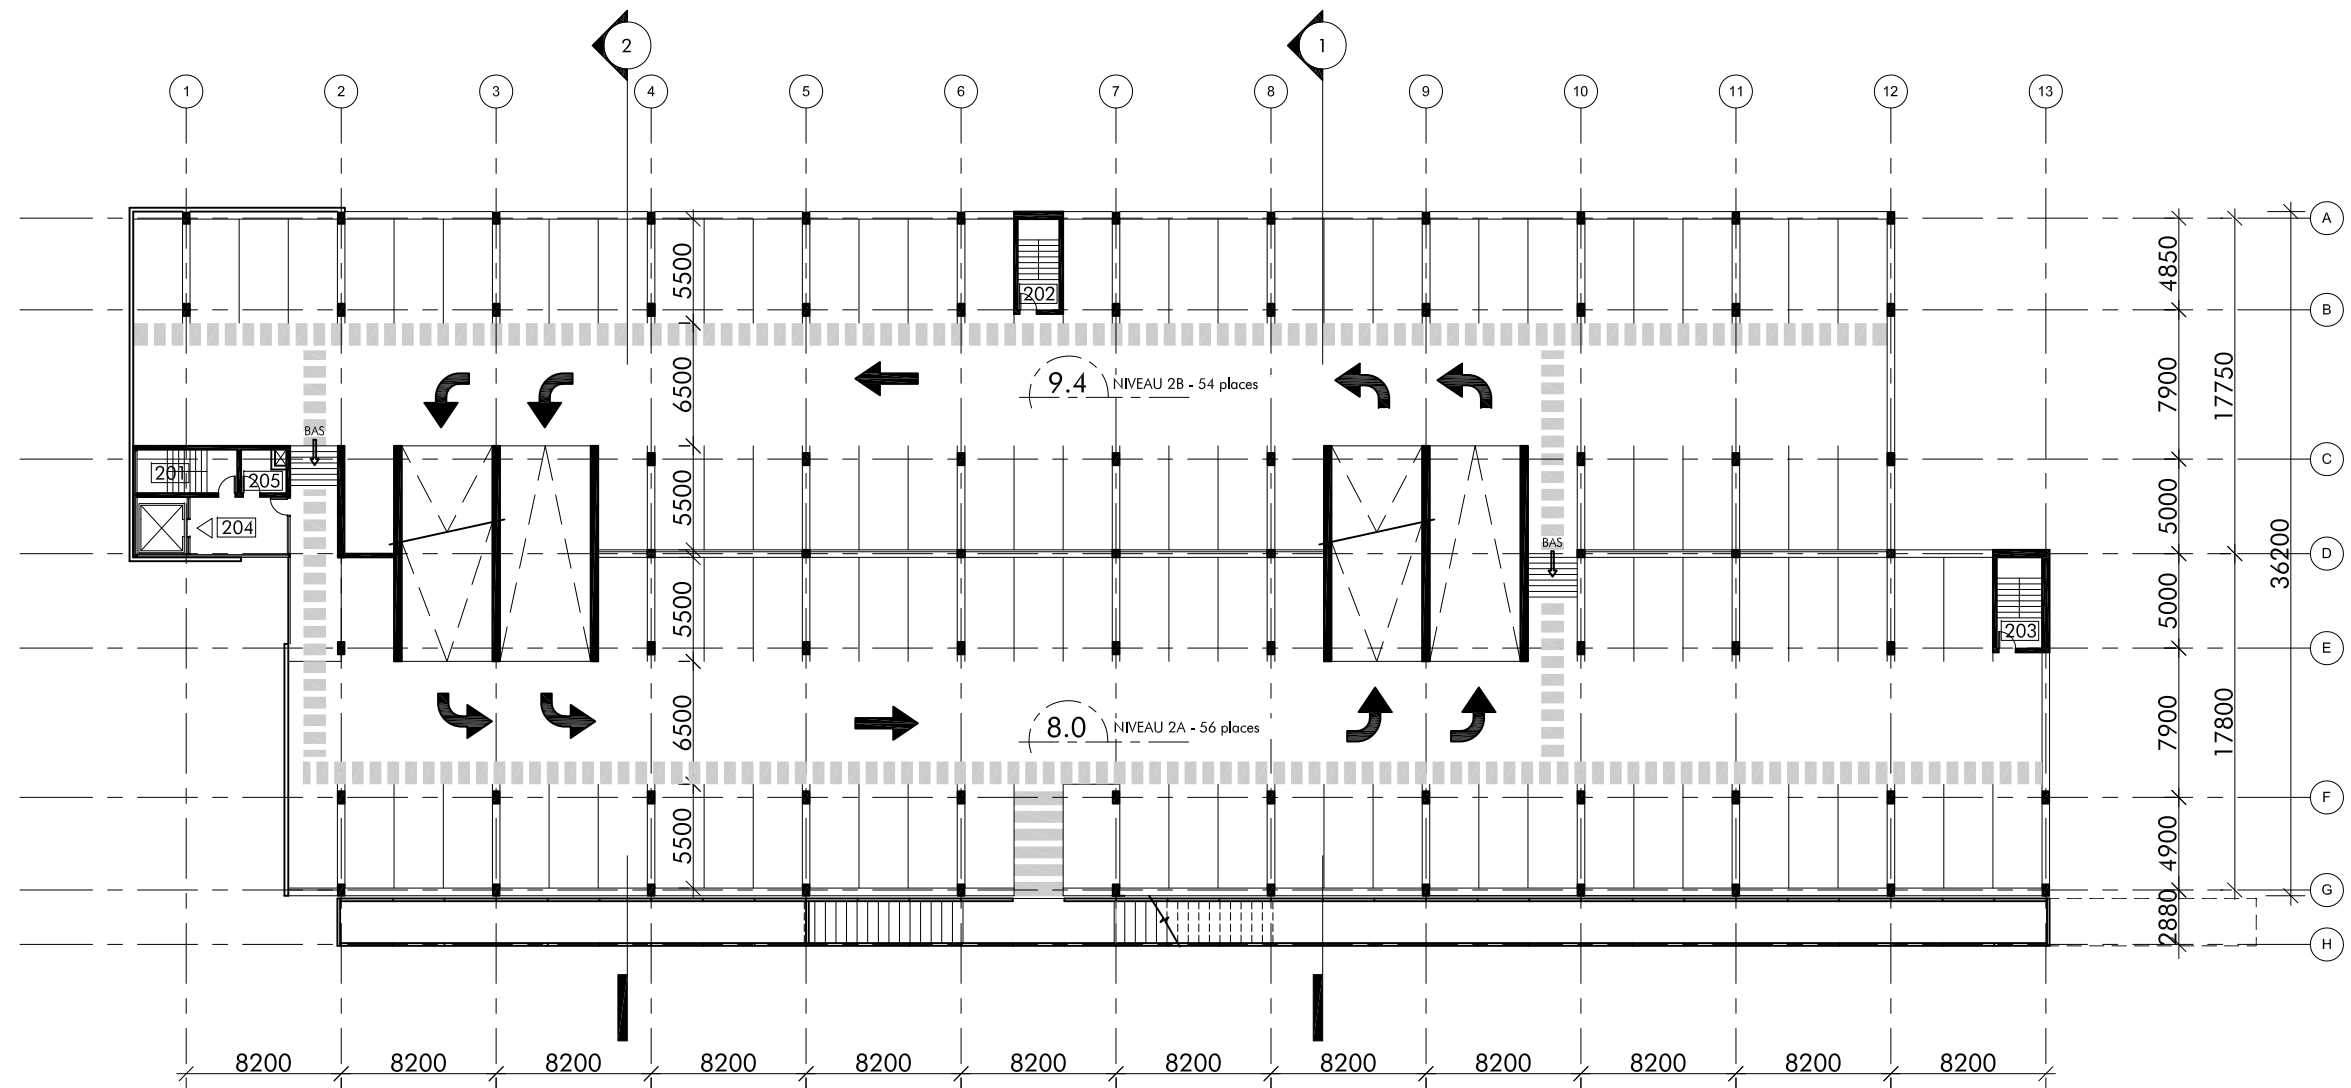


NIVEAU 2 - 110 places

201- ISSUE 1 202- ISSUE 2 203- ISSUE 3 204- HALL NIVEAU 2A 205- LOCAL TECHNIQUE

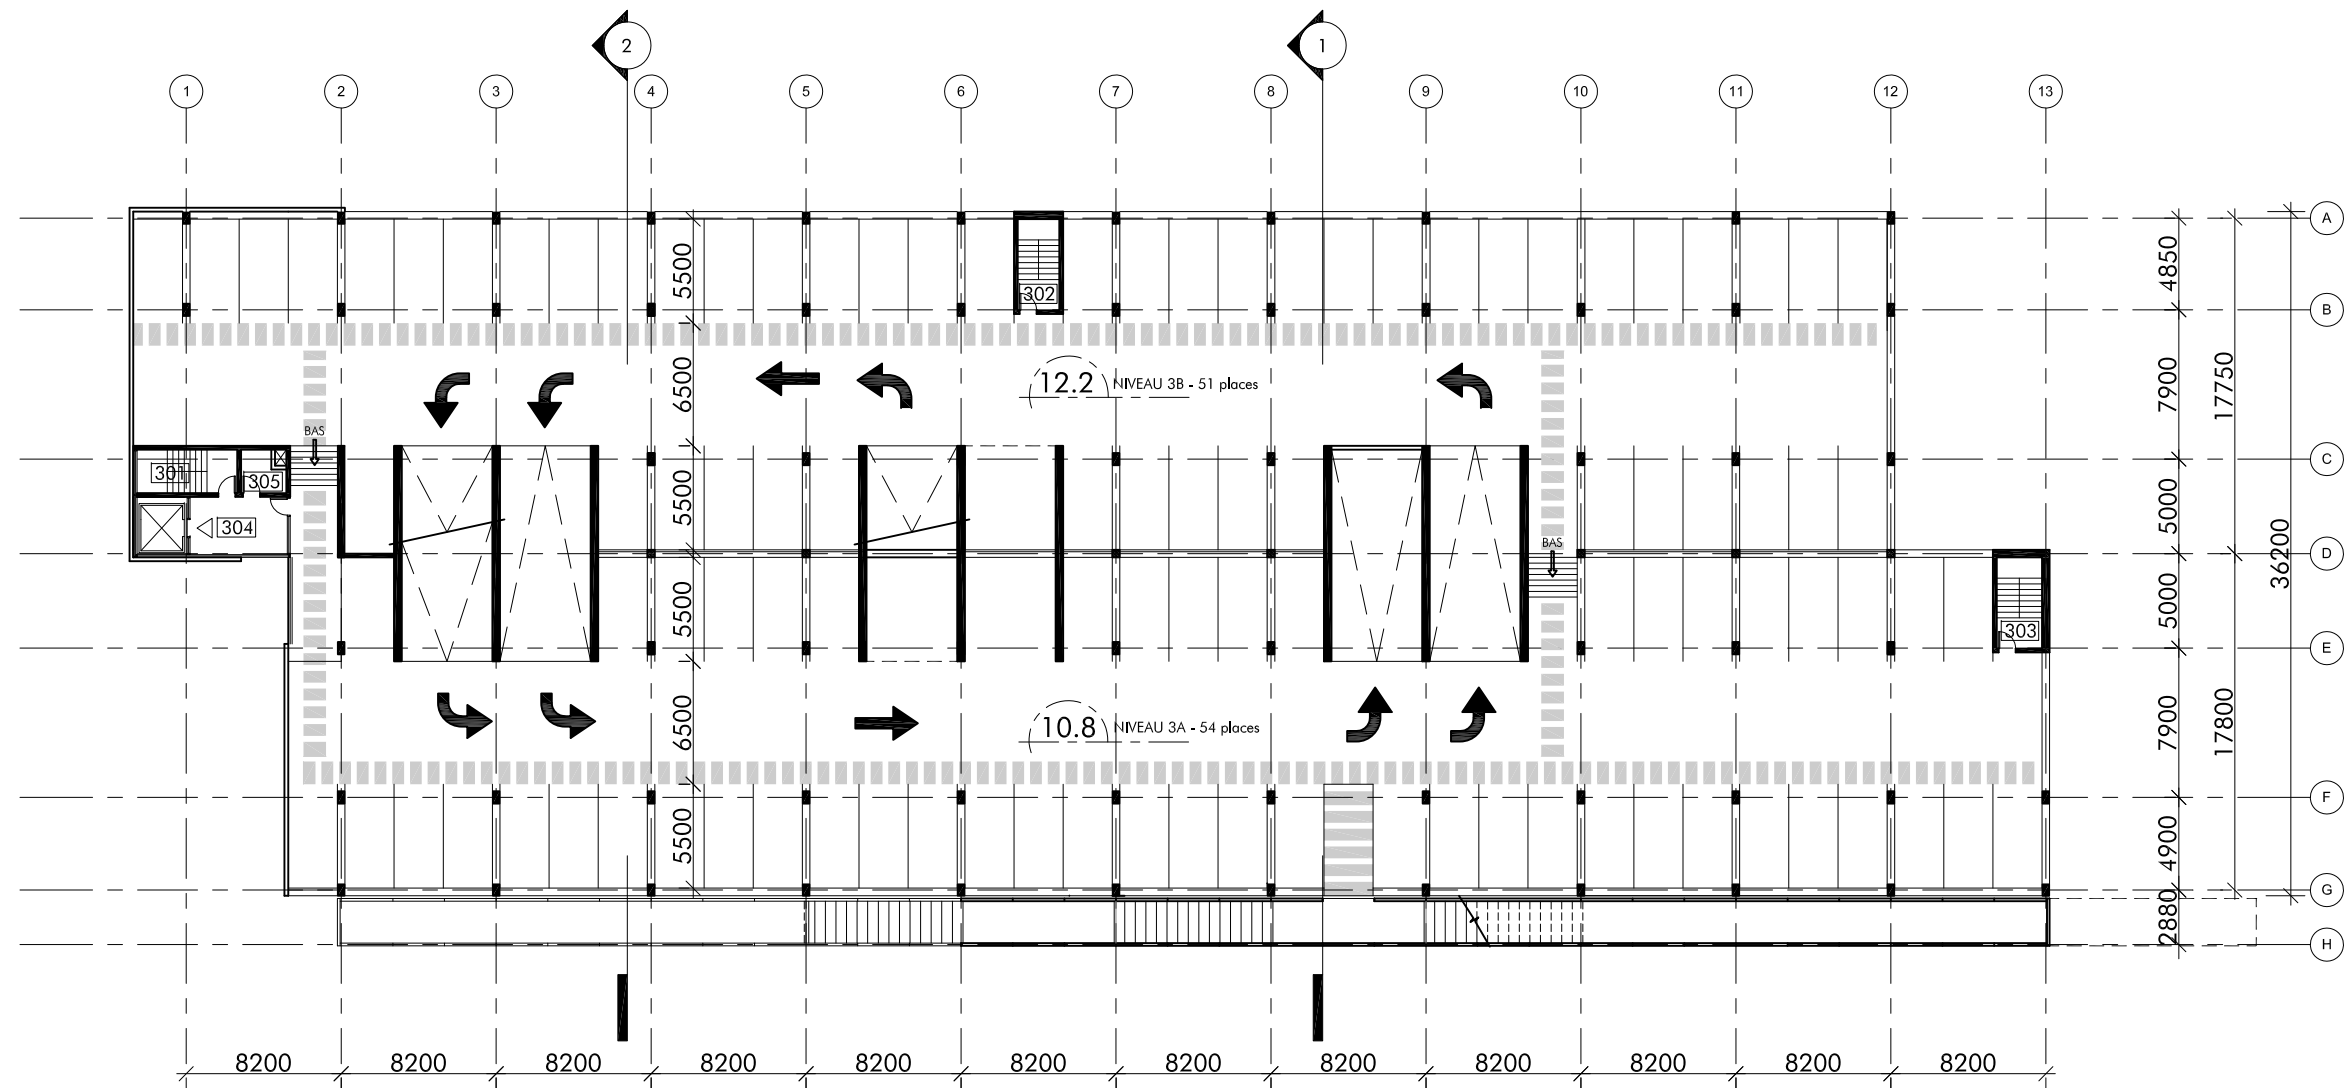


NIVEAU 3 - 105 places

301- ISSUE 1 302- ISSUE 2 303- ISSUE 3 304- HALL NIVEAU 3A 305- LOCAL TECHNIQUE

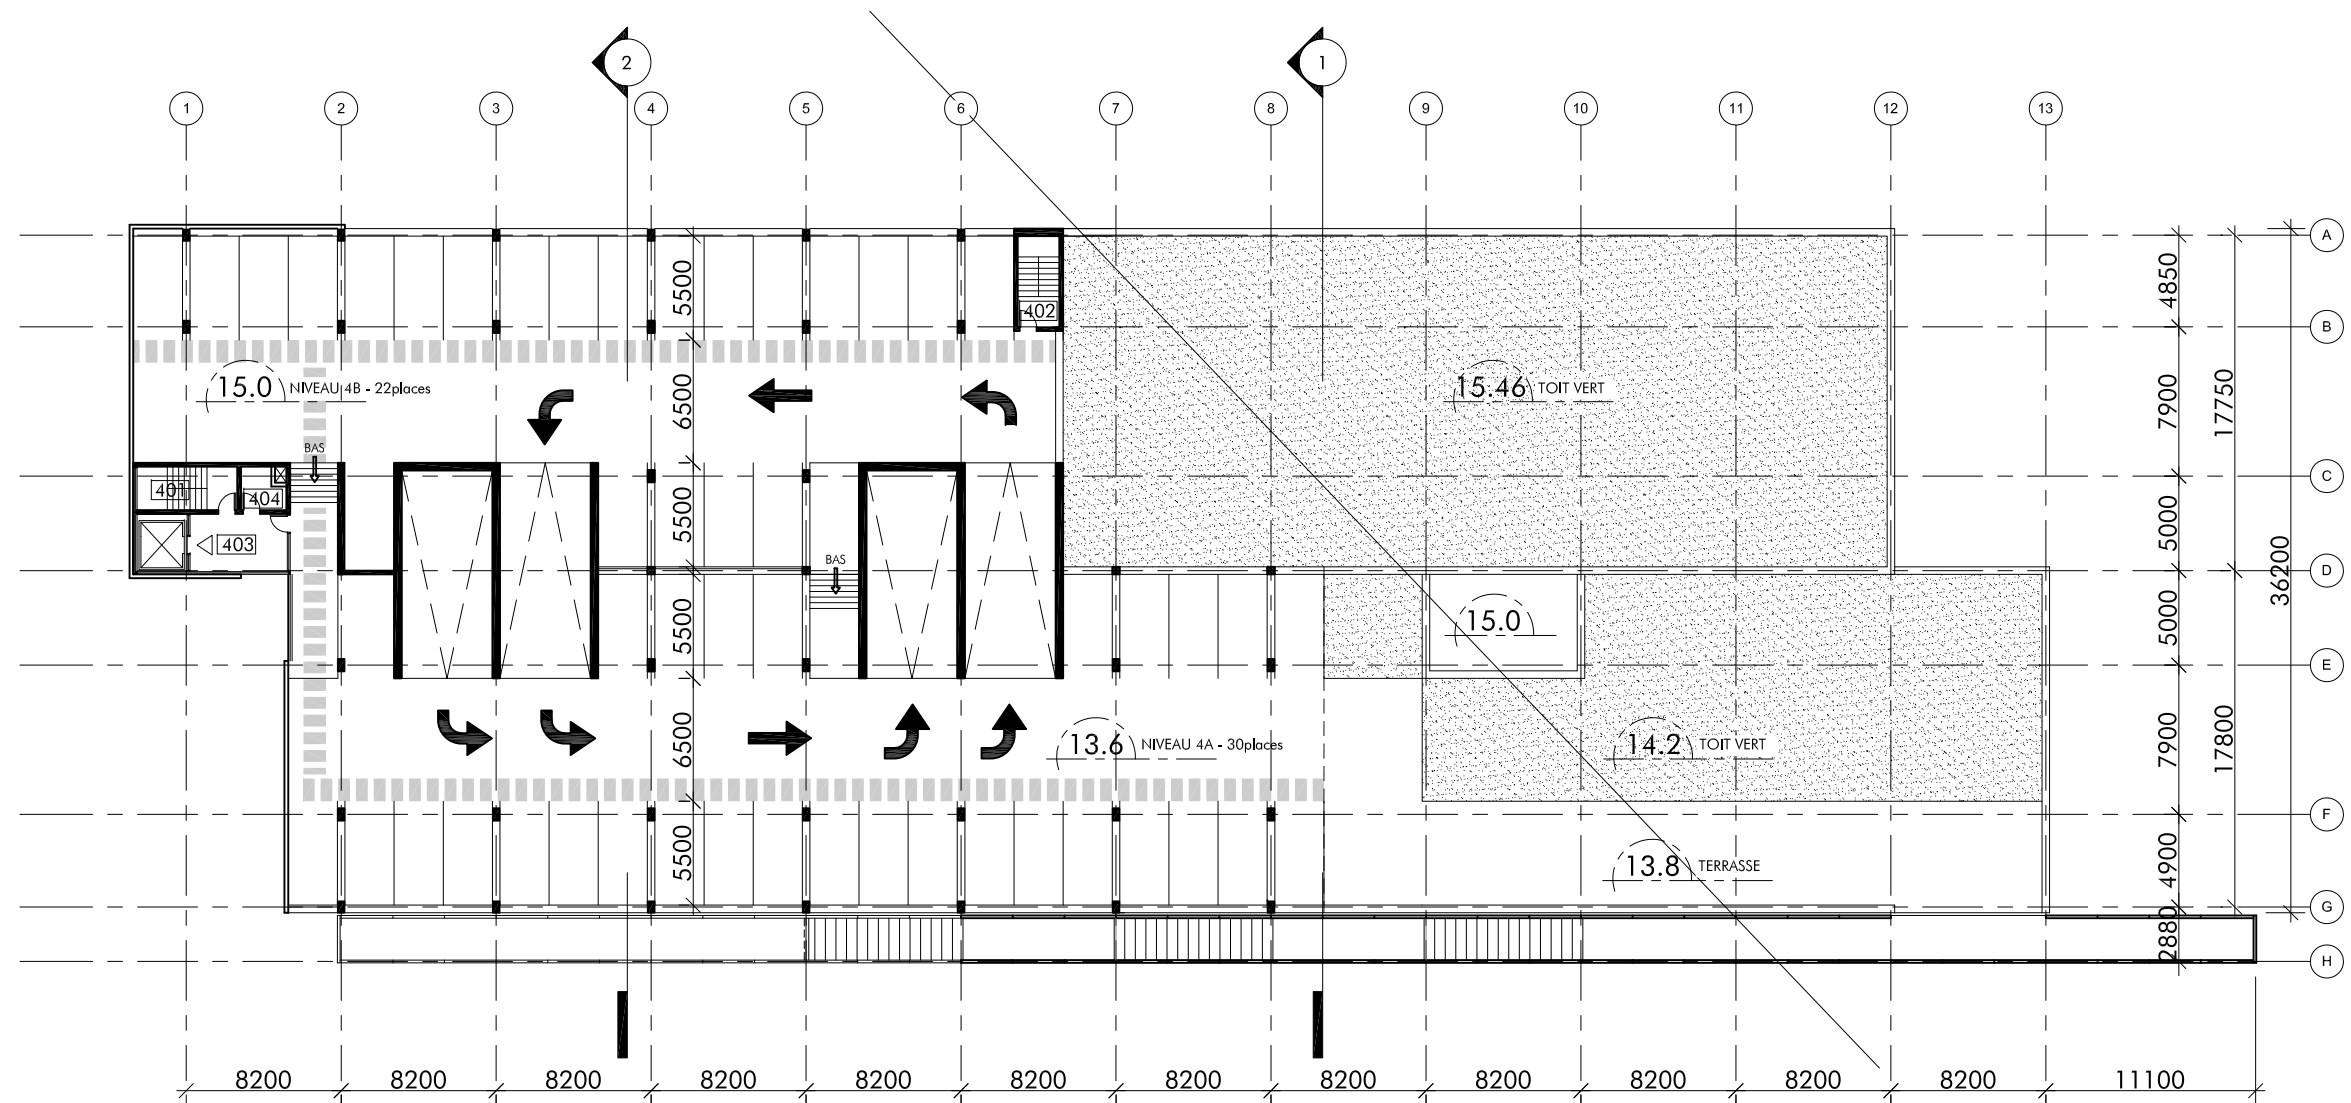


NIVEAU 4 - 52 places

401- ISSUE 1 402- ISSUE 2 403- HALL NIVEAU 4A 404- LOCAL TECHNIQUE

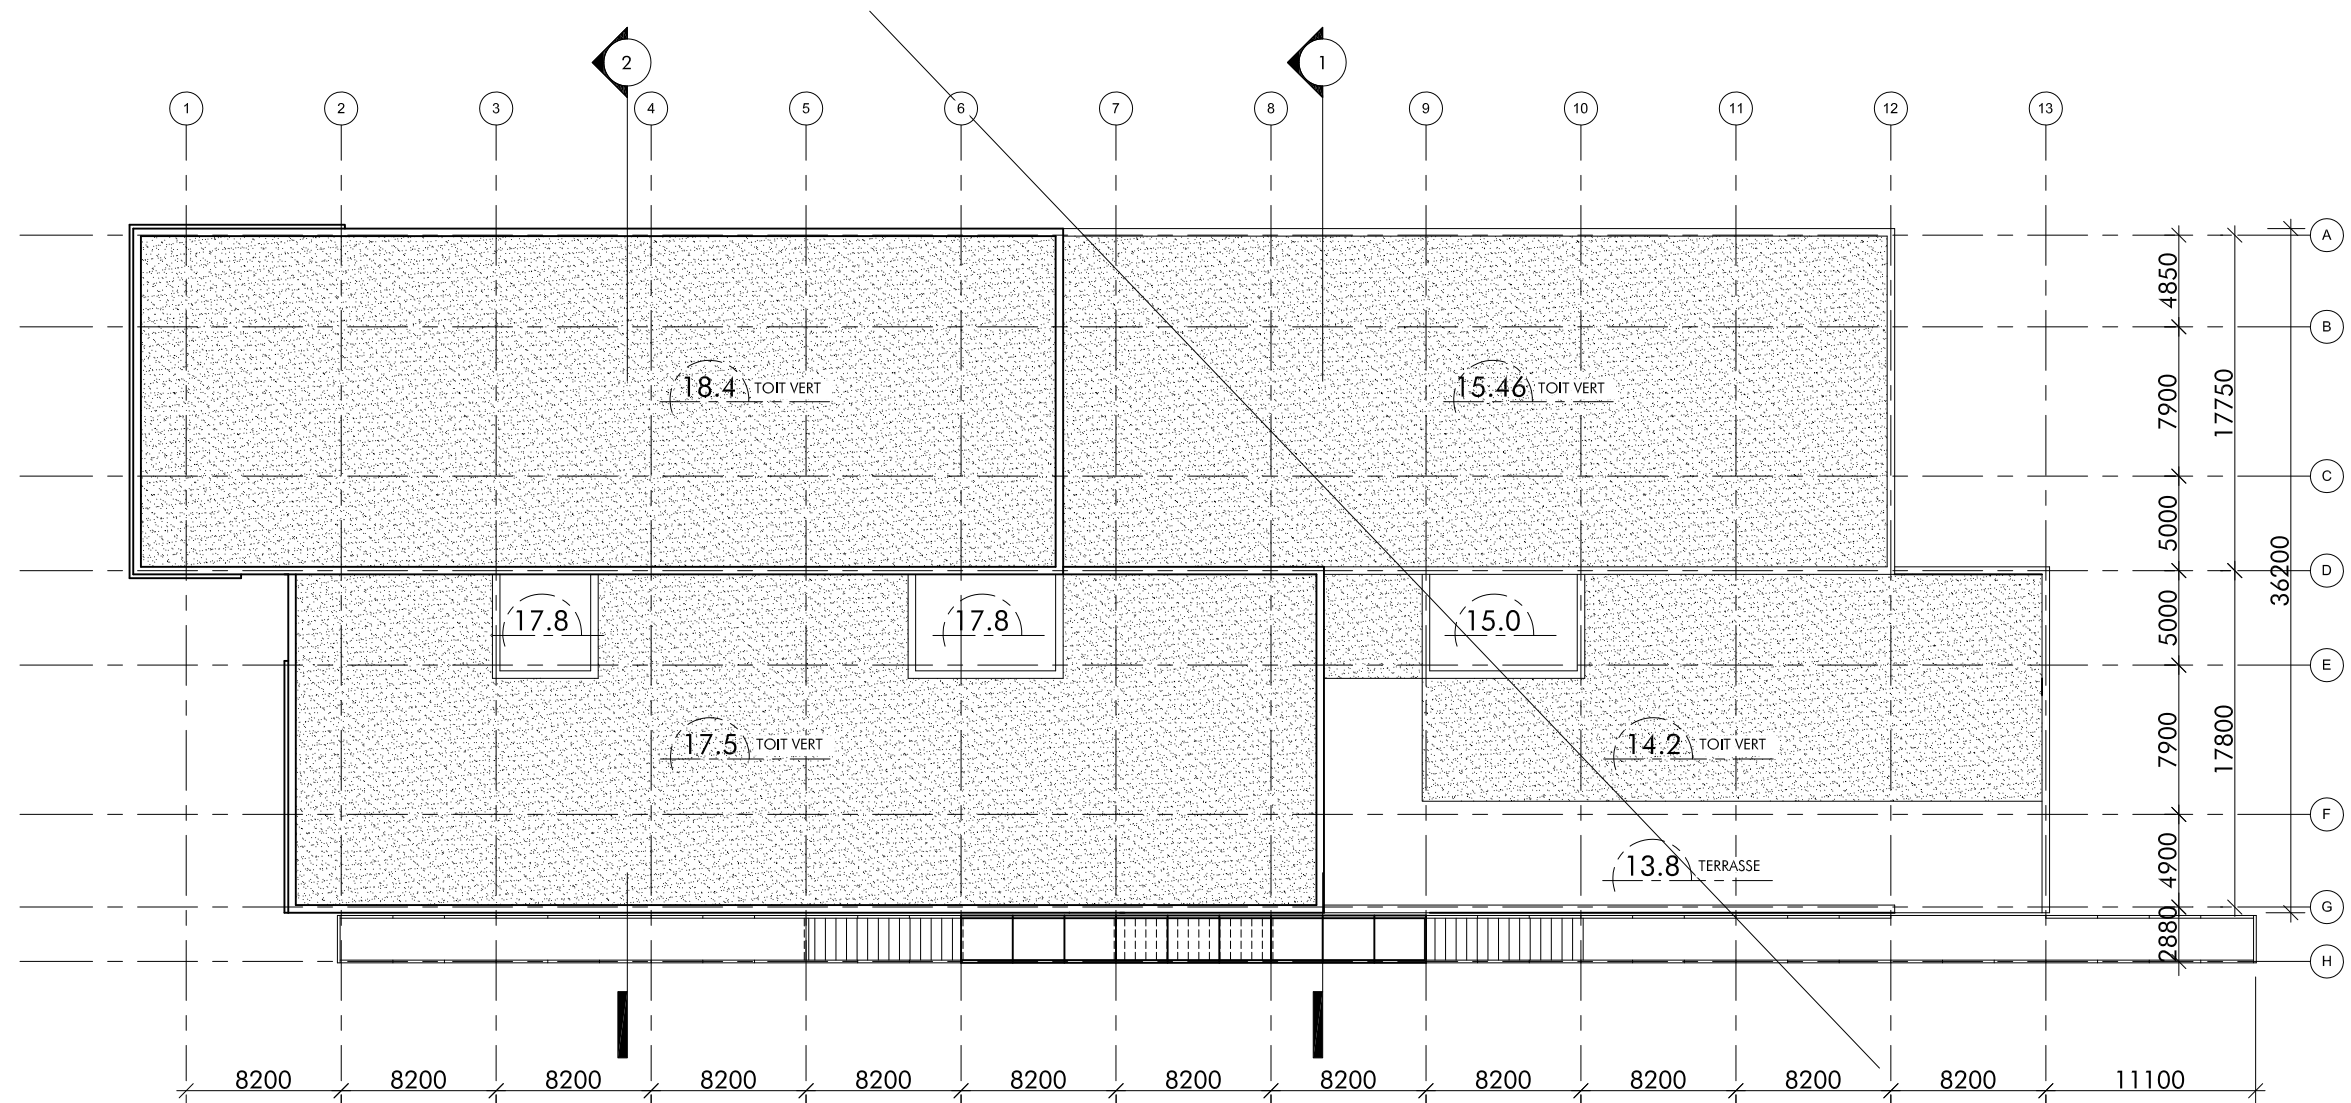


PLAN DE TOITURE

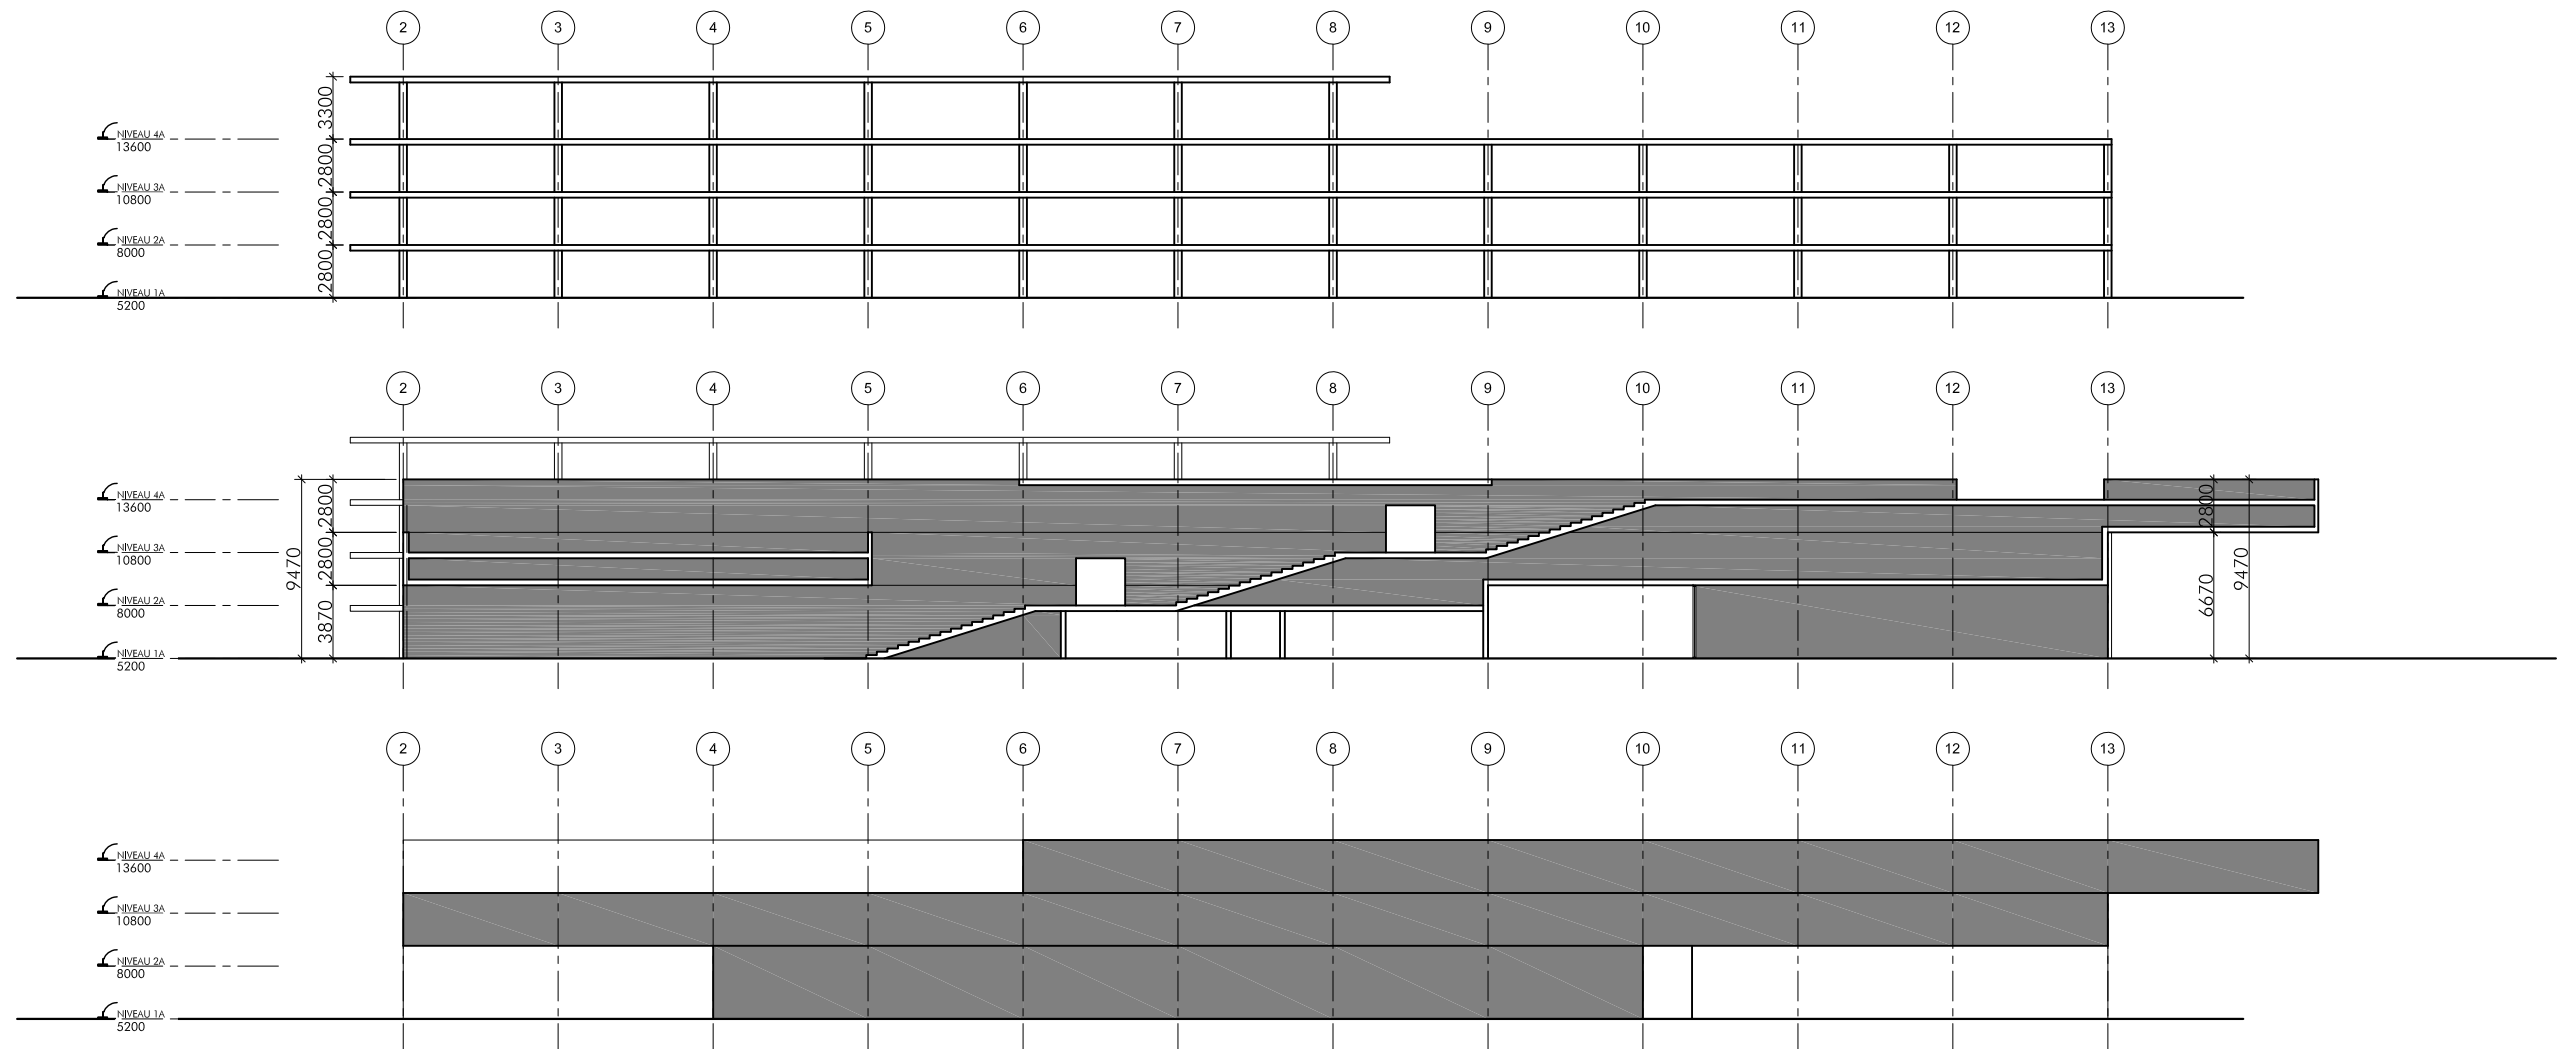


ÉLEVATION SUD

PLACE

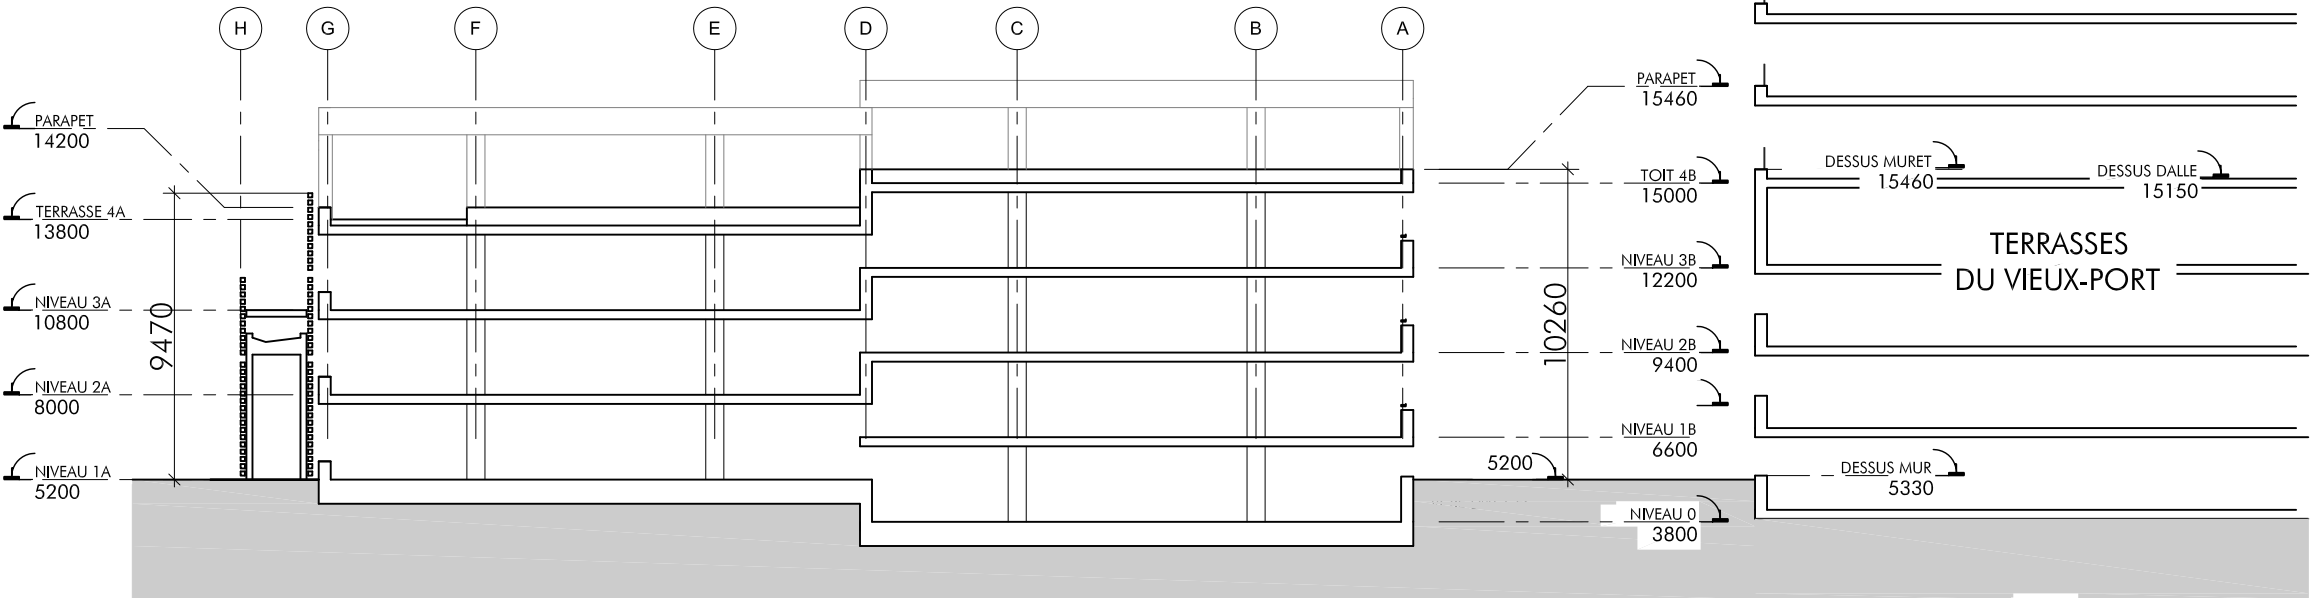

COUPE 1

PLACE

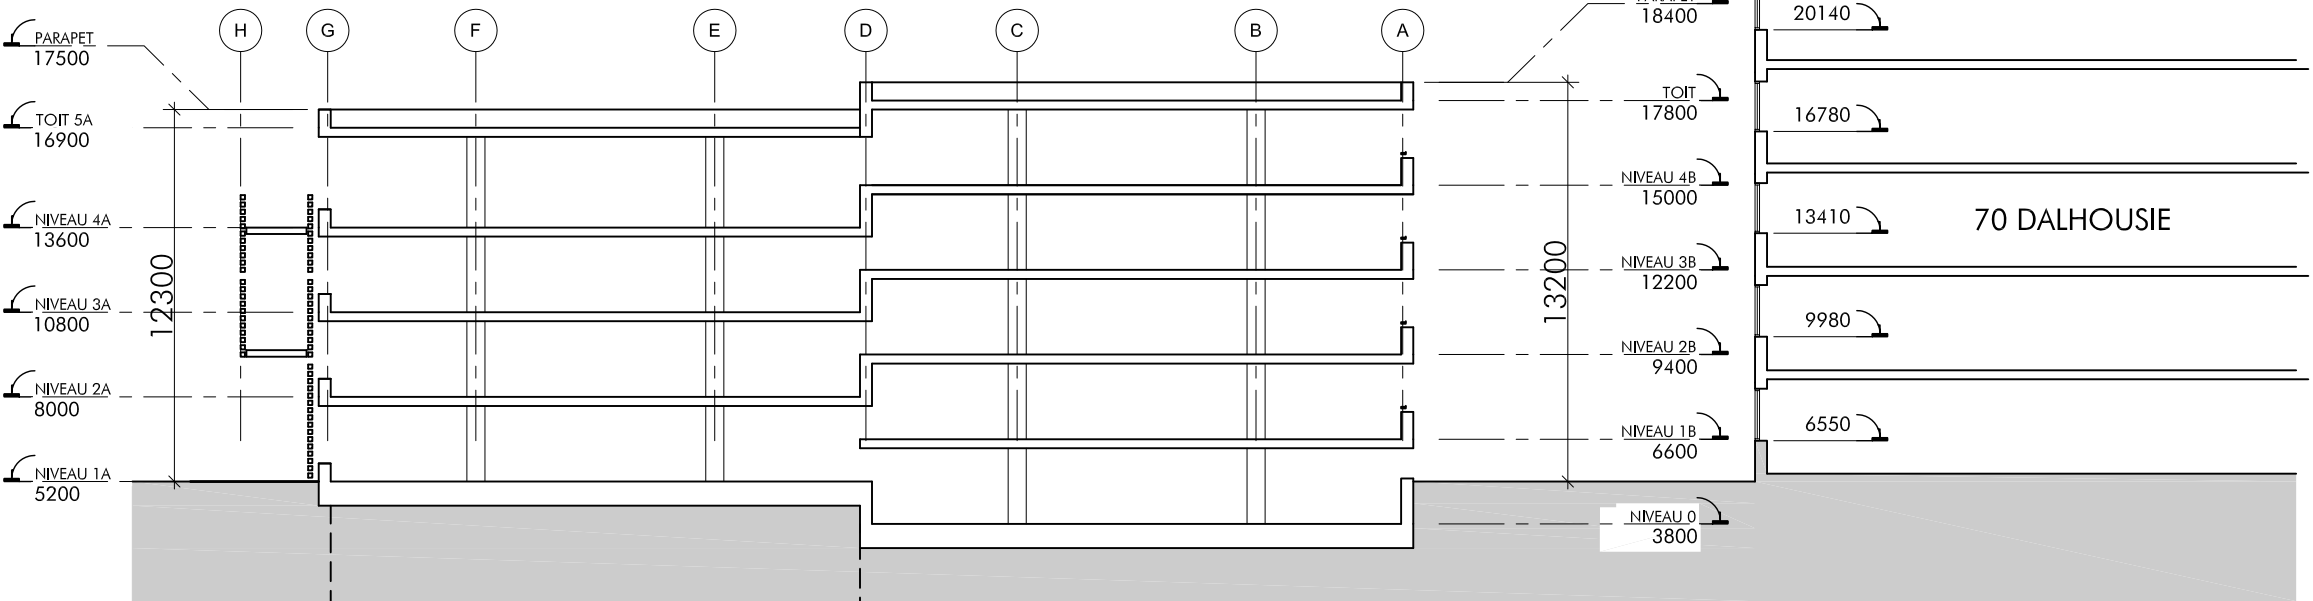

COUPE 2