

Service de l'ingénierie

PROJET POA180555
APPEL D'OFFRES XXXXX
PASSERELLE AU-DESSUS DE LA
RIVIÈRE SAINT-CHARLES

POA180555 1 DE 8
PASSERELLE RIVIÈRE SAINT-CHARLES



ARRONDISSEMENT
LES RIVIÈRES

PROJET
PASSERELLE
RIVIÈRE SAINT-CHARLES
PAR LES ÉCOLES
POA180555

DESIGNÉ PAR






CE DOCUMENT NE DOIT
PAS ÊTRE UTILISÉ À DES FINS
DE CONSTRUCTION
OU DE FABRICATION



L'ENTREPRENEUR DOIT FAIRE LOCALLER
TOUTES LES DIMENSIONS
LE LONG DES TRAVAUX

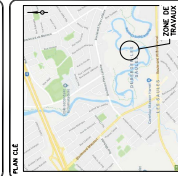



NATURE DU PLAN
PAGE FRONTISPICE

ÉMISSION - RÉVISIONS			




Groupe SNC-Lavalin Inc.
5500, boul. des Guénies, bur. 200, Québec (Québec), Canada G2K 2E2
Téléphone (418) 621-5500, Télécopieur (418) 621-9999

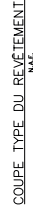 

-- MOUVEMENT (APPAREL D'APPLI MOBILE):
TRANSLATION (A 15°C): +10mm, -20mm





- LES COTES SORT EN MM, LES ELEVATIONS EN M
- NORMES :
 - NF A 50-110
 - CODE DU BATIMENT CNB 2015
 - CHARGES DE CONCEPTION DE LA PASSERELLE (NON PONDÉRÉES)
 - CHARGES DE SERVICE : 4,8 kPa
 - SURCHARGES DE NEIGE : 3,4 kPa
 - VEHICULE D'ENTRETIEN (CAN/CSA 56-14) :
 - 28 kN POINTUEL EN TOUT POINT DU TABLIER
 - CHARGE DE VENT PERPENDICULAIRE : 500 Pa
 - CHARGE DE VENT PARALLELE : 100 Pa
 - TRANSVERSALES : 1,2 kN/m
 - LONGITUDINALES : 0,75 kN/m
 - VERICALES : 1,2 kN/m
 - CAMBRIE LONGITUDINALE : 0,375 kN/m
- A CALCULER PAR LE FABRICANT DE MANIERE A OBTENIR
CARRURE ANNUELLE SOUS CHARGES MORTES DE 50mm
- CHARGES DE CONCEPTION DES PEUX PAR UNITE DE
FONDATION (POUDRÉS) :

- L'ESPACEMENT DES MONTANTS ET LA HAUTEUR DES POUTRES DOIVENT ÊTRE CONSTANTES D'UNE TRAVÉE À L'AUTRE.
- LA DIMENSION EXTÉRIEURE DES PROFILÉS HSS DES POUTRES PRINCIPALES DOIT ÊTRE LA MÊME QUE CELLE DES POUTRES SECONDAIRES.

- ACIER D'ARMATURE :
CAN/CSA G30.18
NUANCE 400W
- BETON :
TYPE V (MTQ), 35 MPa
CAN/CSA A23.3-04

10	1830	1715
	200	45
0	30	230
	740	120




-- MOUVEMENT (APPAREL D'APPLI MOBILE):
TRANSLATION (A 15°C): +10mm.

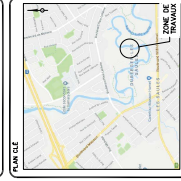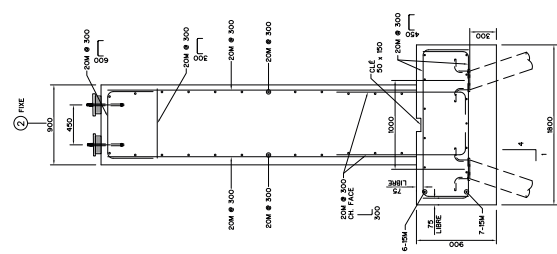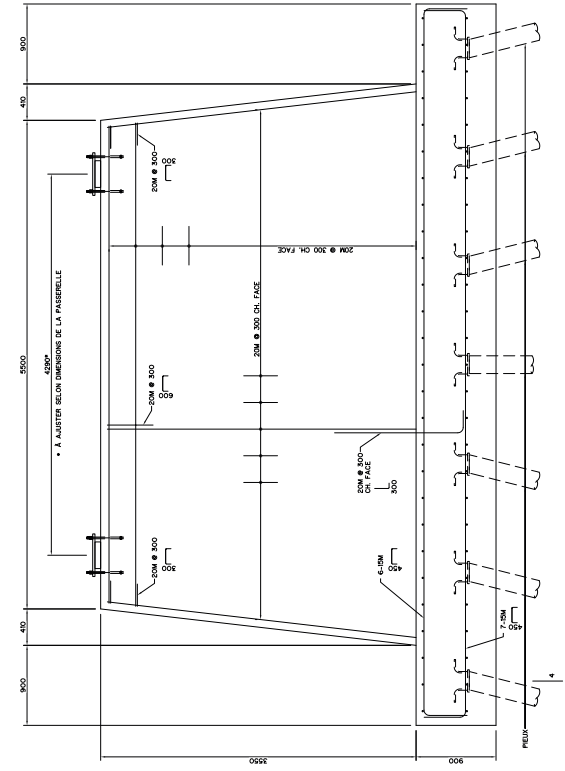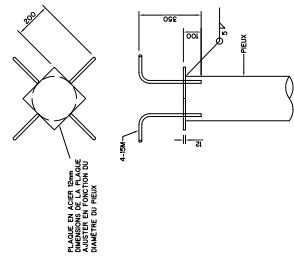

ÉMISSION - REVISIONS			
N°	SUJET	PAR	DATE
PA	AVANT PROJET	N°1	2018-08-24
PB	PRÉLIMINAIRE (A02)	N°1	2019-02-19
PC	PRÉLIMINAIRE (A02) REV.01	N°1	2019-02-19
PD	POUR DEMANDE DE DÉGRADATION	N°1	2019-05-23

ÉCHELLE 2	HOR. INOULÉE VERT. INOULÉE	DATE	2018-08-19
FICHER	803388-0207-02-022 (Ang)	APPEL D'OFFRE	XXXXXX
PROJET	FOA180555		4 8


NOTES:
VOIR NOTES GÉNÉRALE FEUILLET 2

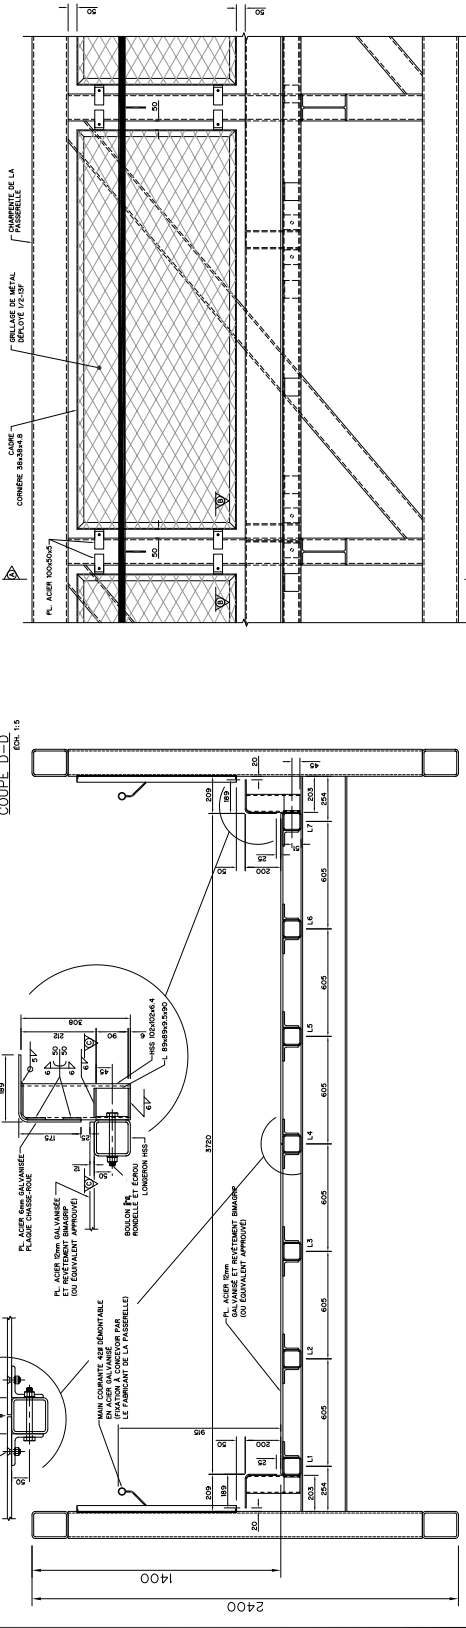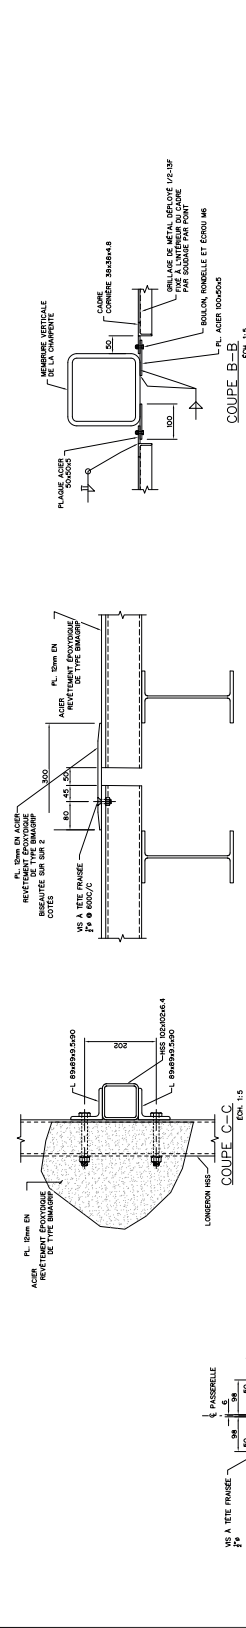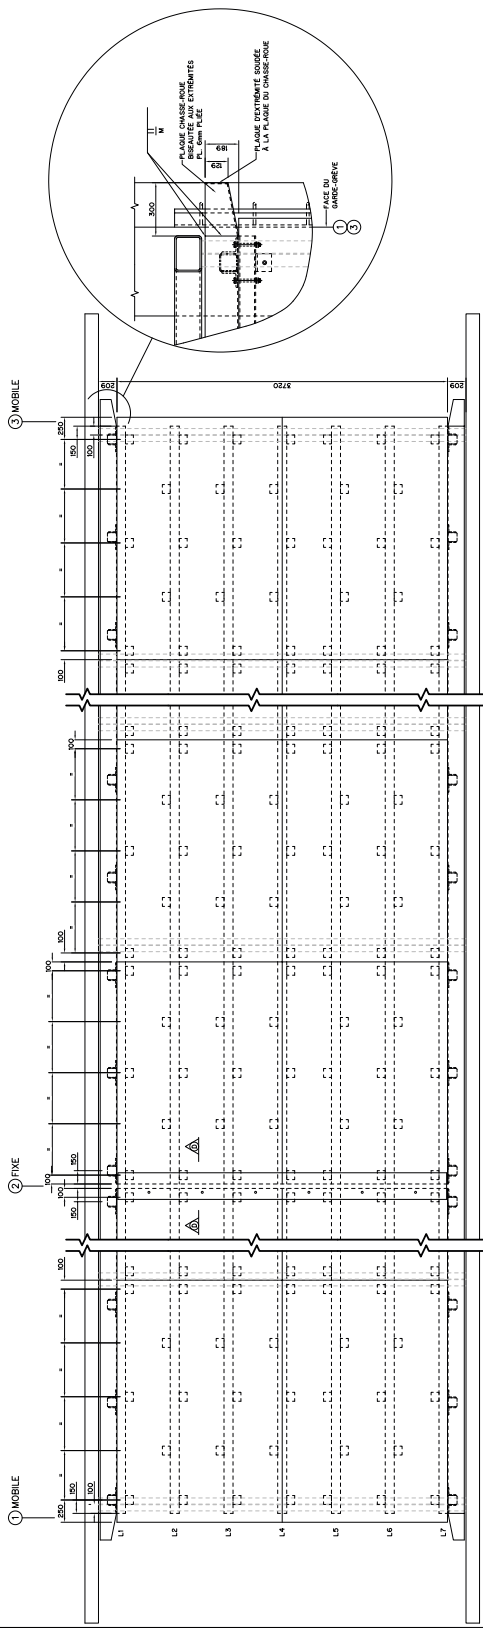

SECTION TYPIQUE
EXN. 1/10

NOTES:

- POUR LES FAMILIERS TRANSIÉNTES AUX EXTREMITÉS, LE FABRICANT DOIT...

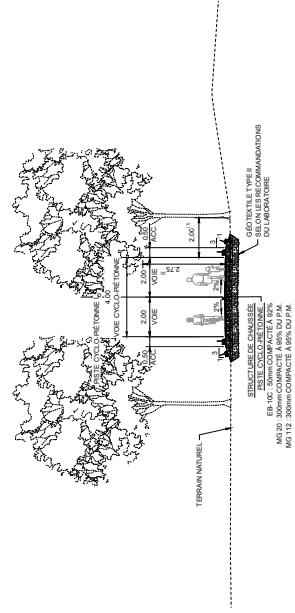

NOTE :
(1) DÉGAGEMENT LATÉRAL MINIMAL PAR RAPPORT À TOUT OBJET FIXE
(2) DÉGAGEMENT VERTICAL MINIMAL PAR RAPPORT AU DESSUS DU PAVAGE