



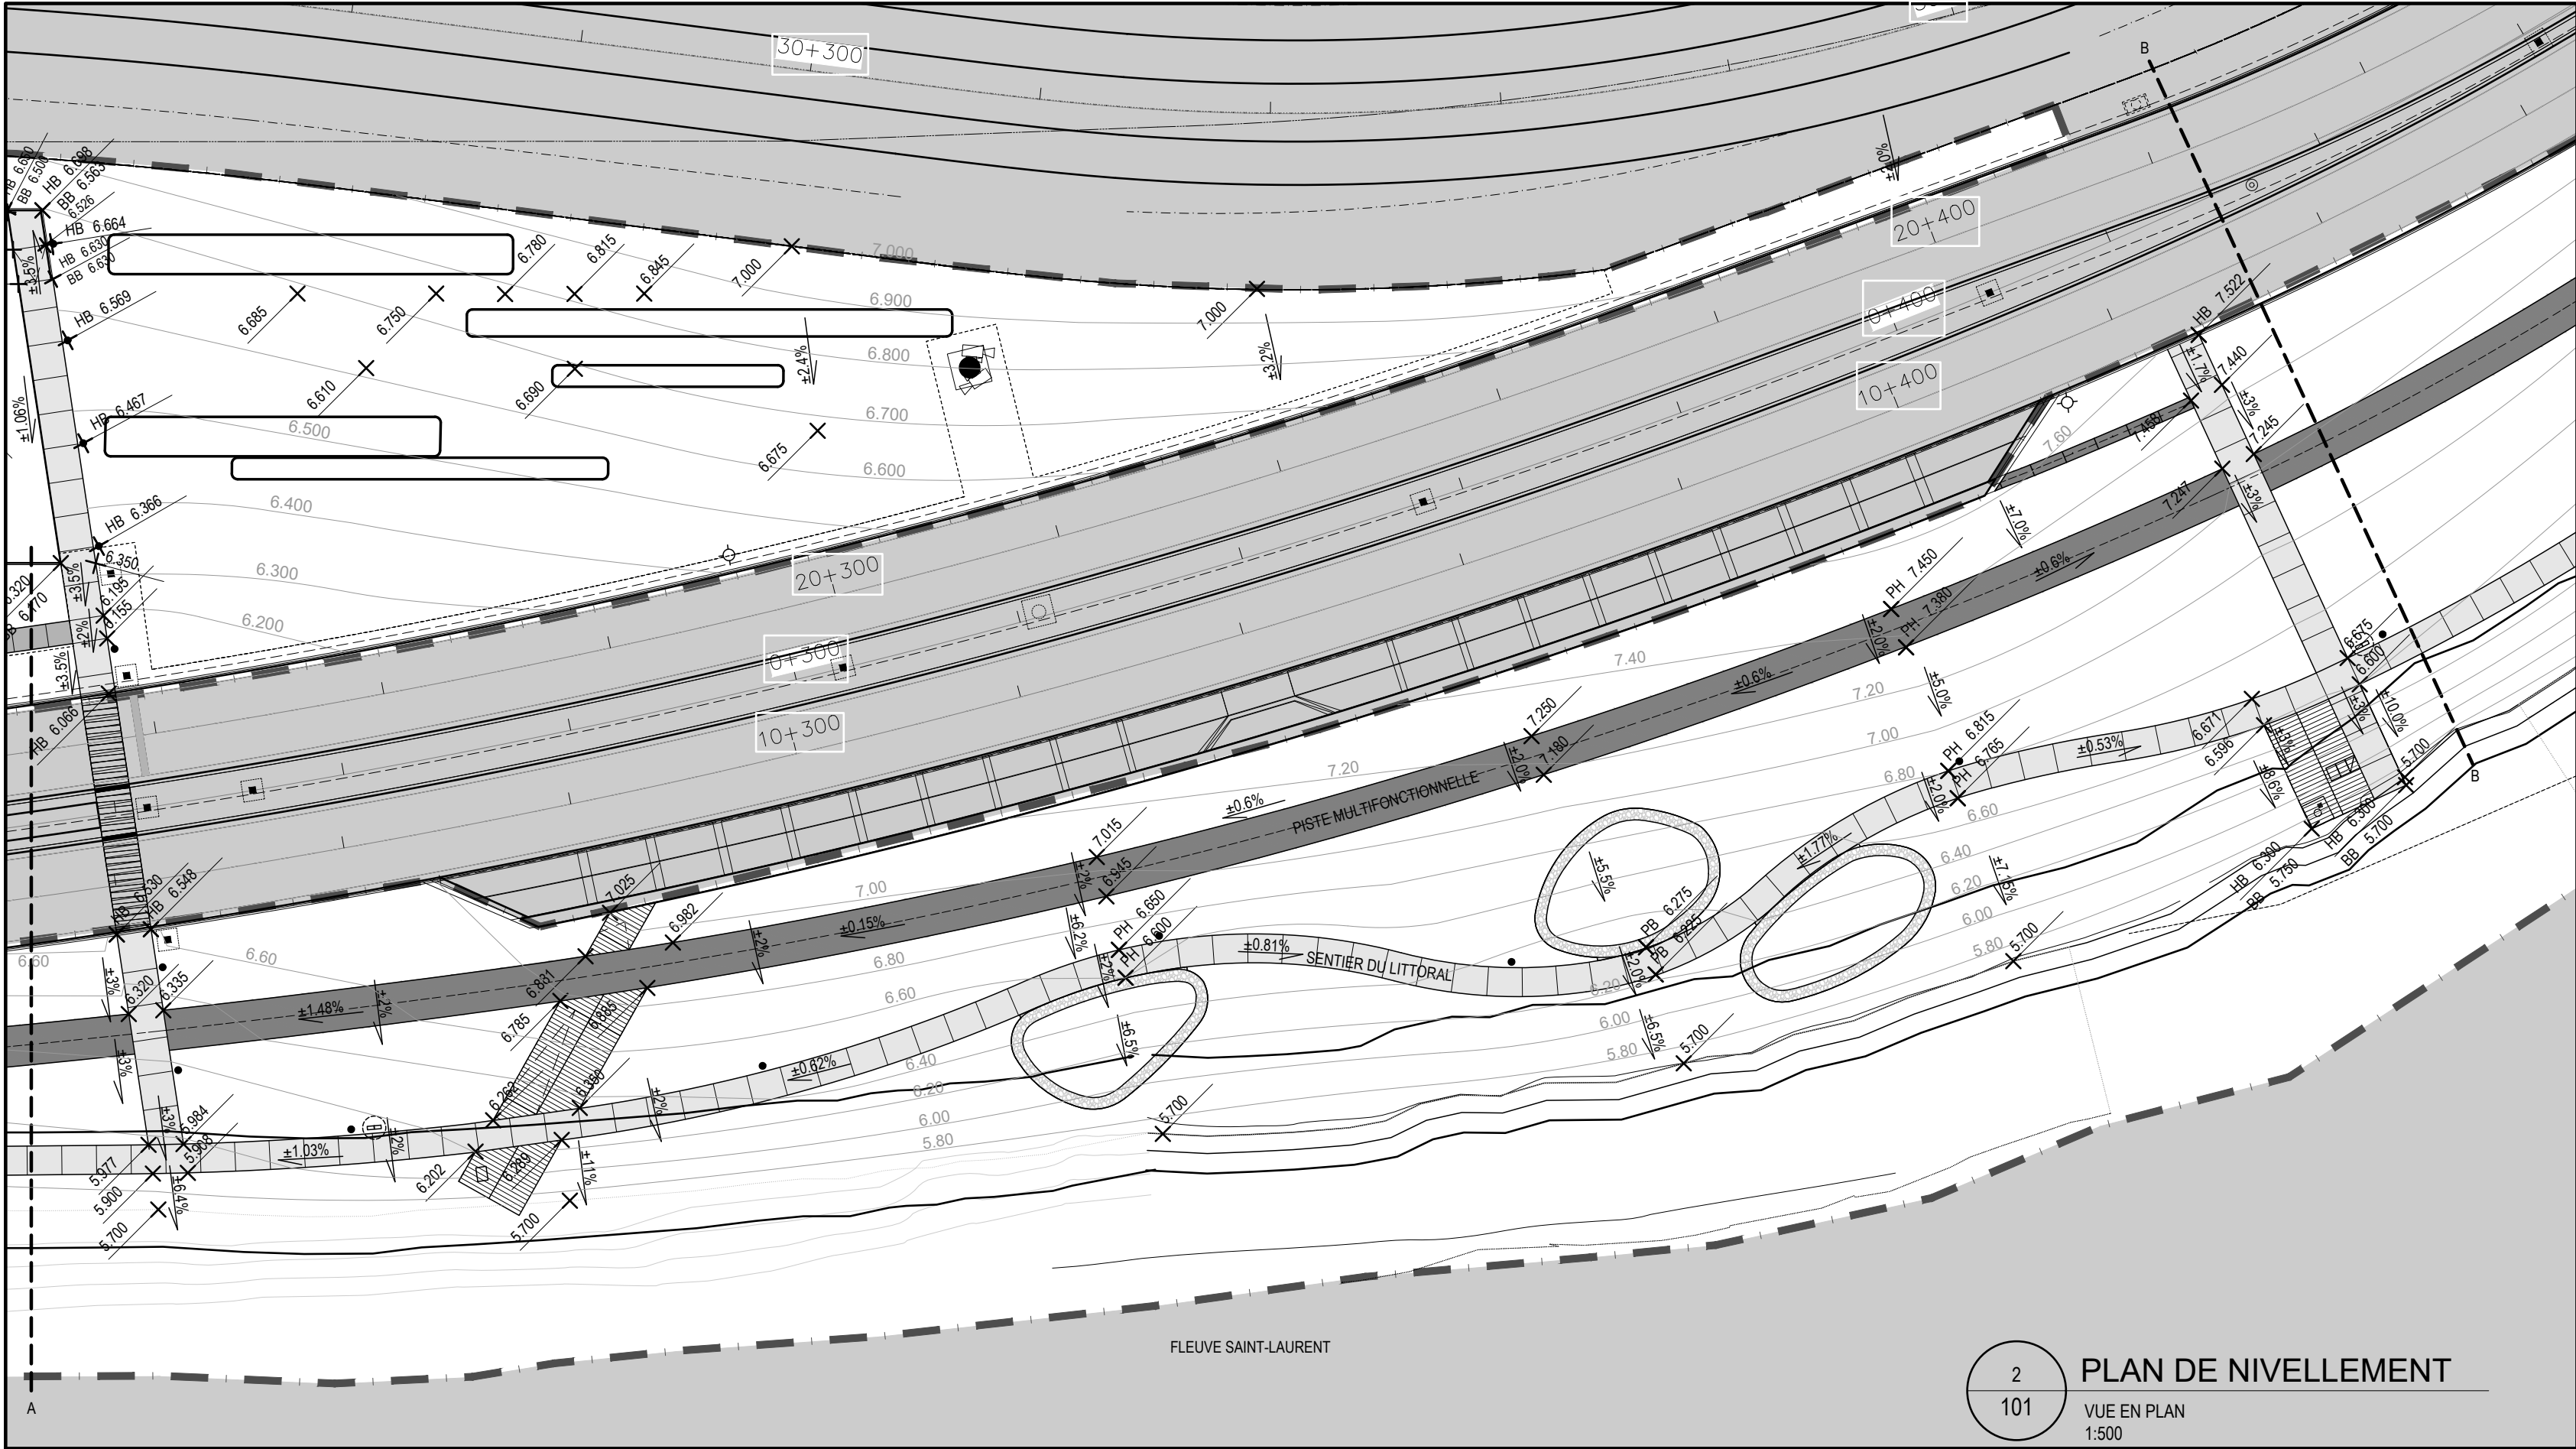

2
101
PLAN DE NIVELLEMENT
VUE EN PLAN
1:500

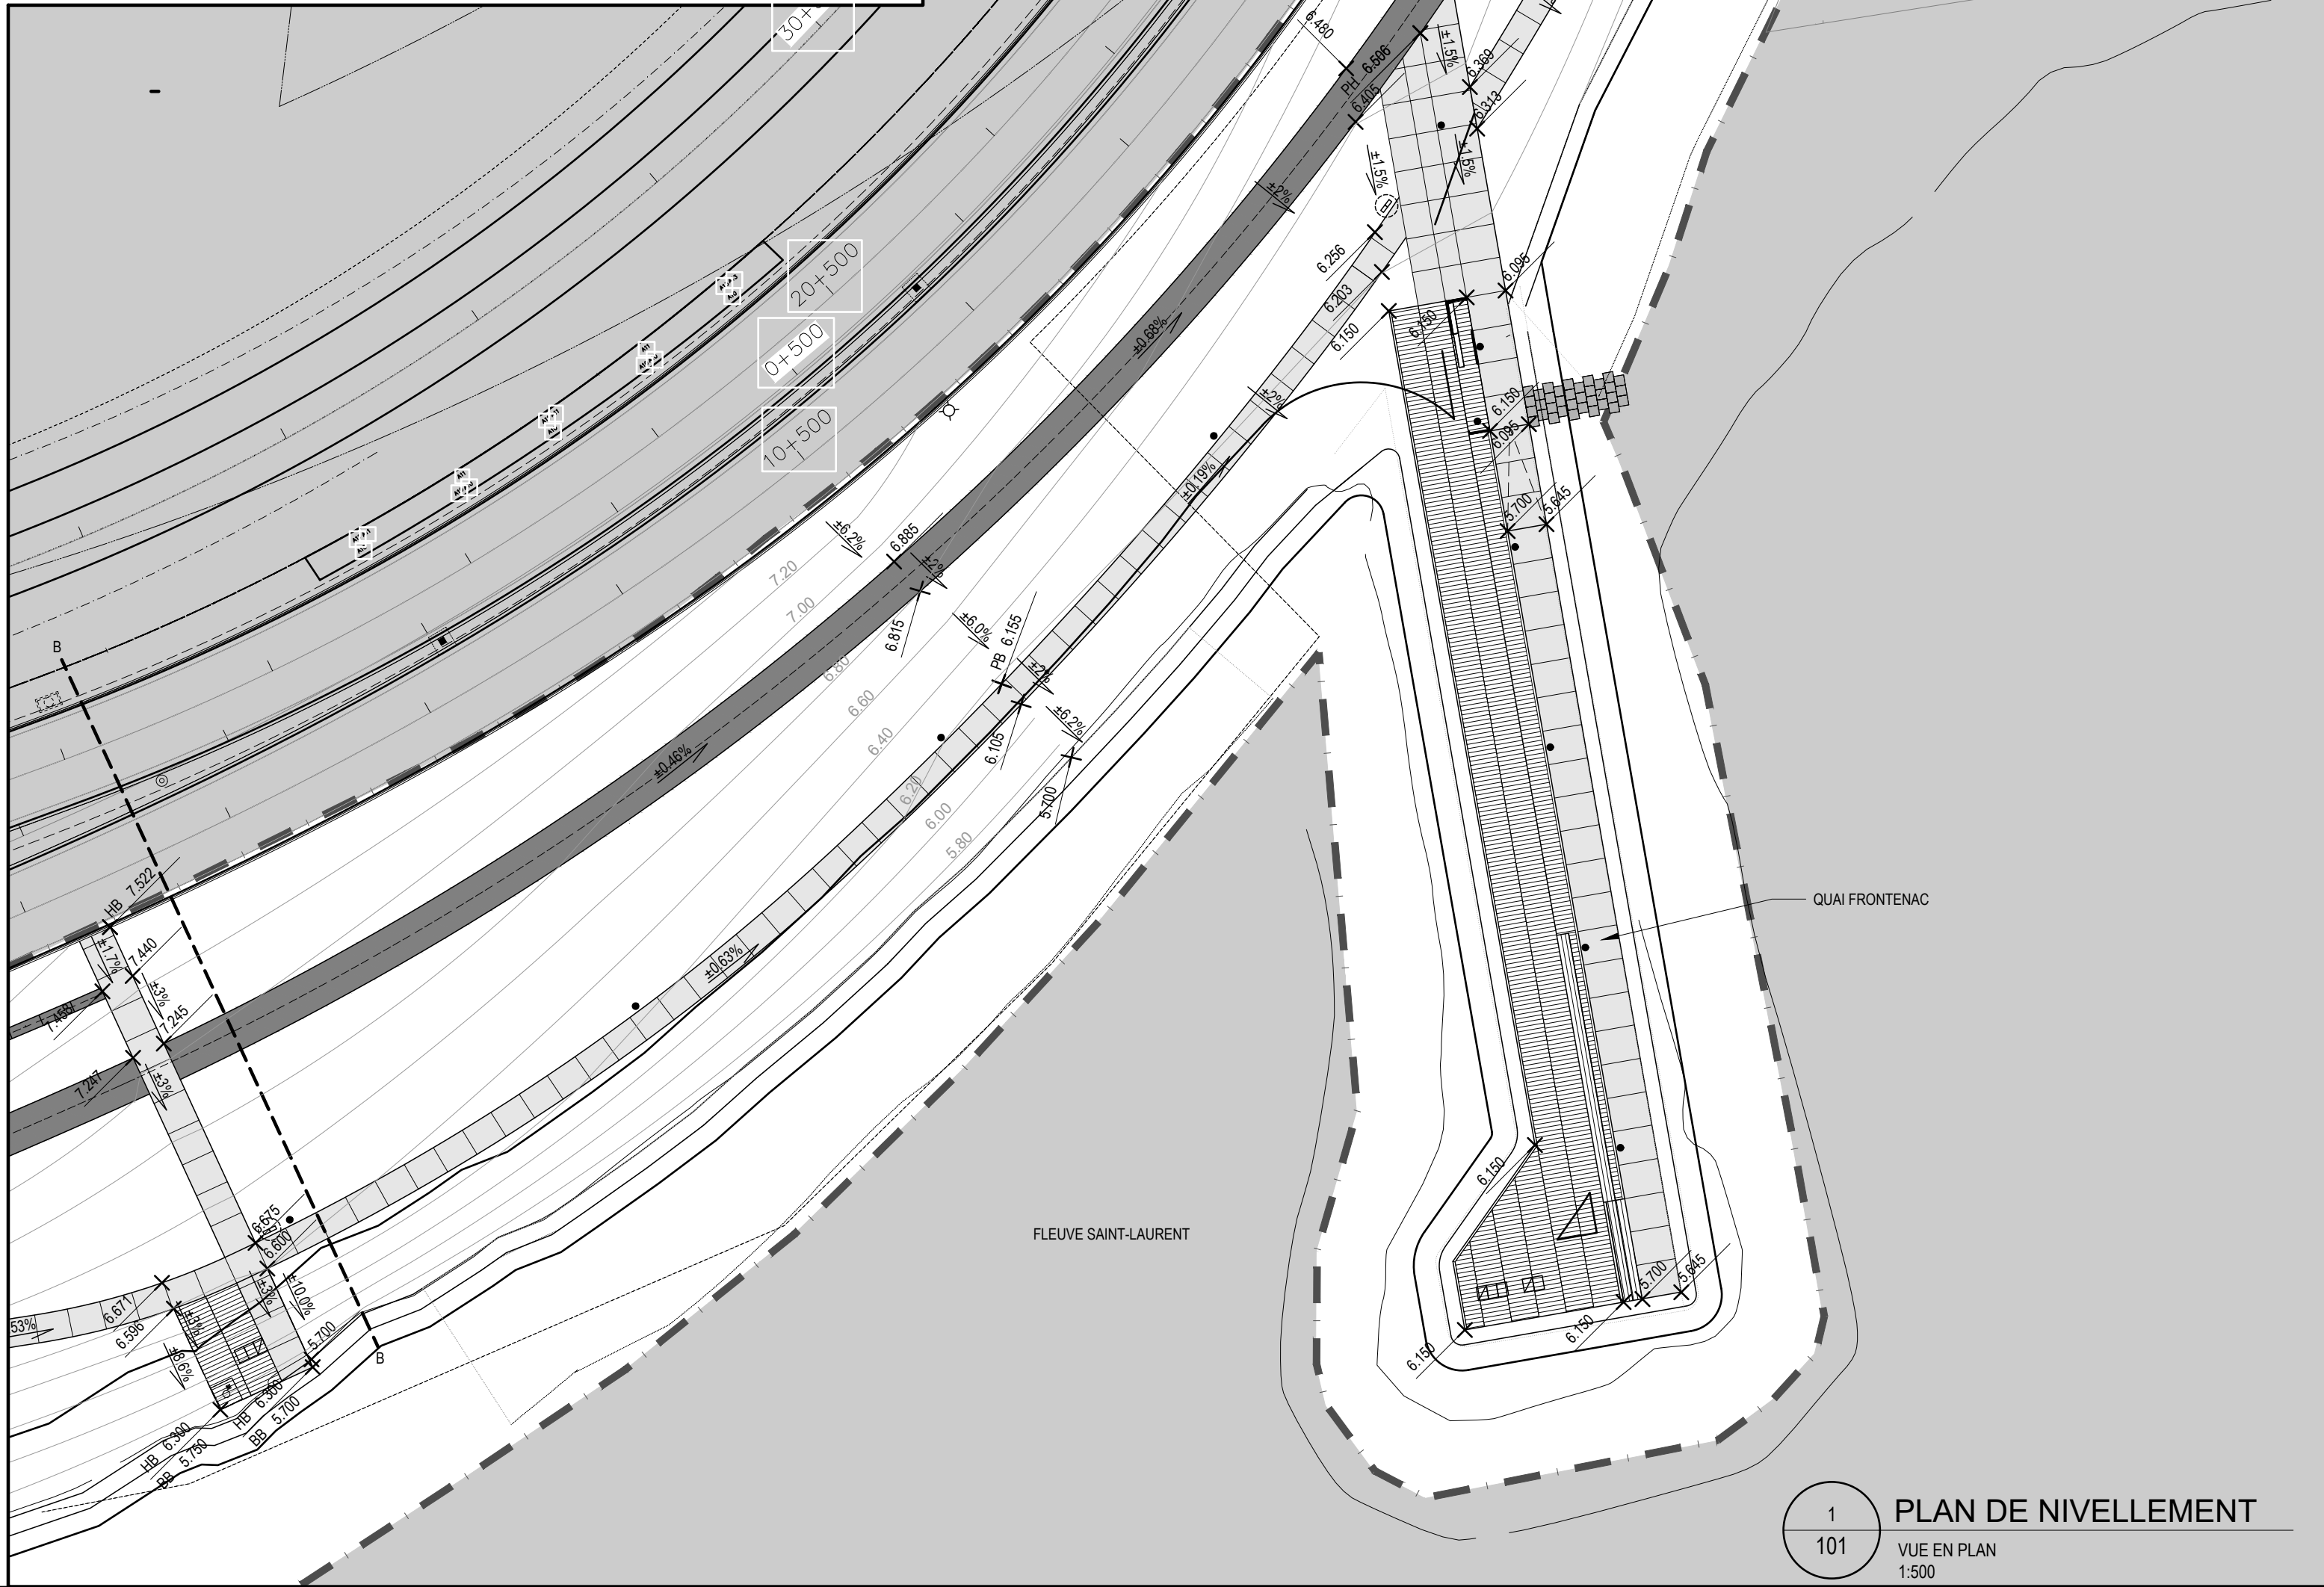

1
101
PLAN DE NIVELLEMENT
VUE EN PLAN
1:500

PROPRIÉTAIRE

COMMISSION DE LA CAPITALE NATIONALE

Québec

GESTIONNAIRE DE PROJET

Société québécoise des Infrastructures

Québec

AMÉNAGEMENT

Le consortium

DAOUST LESTAGE

architecture • design urbain • paysage

Williams Asselin Ackaoui et associés - Option Aménagement
219, rue Saint-Vallier Est, Québec (Québec) G1K 3P2
Tél.: 514 982-0877

INGÉNIERIE

Le consortium

GENIVAR SNC-LAVALIN

1135, boulevard Lebourgneuf
Québec (Québec) G2K 0M5
Tél.: 418 623-2254

GÉRANCE DE CONSTRUCTION

POMERLEAU

562, Chemin Olivier
Lévis (Québec) G7A 2N6
Tél.: 418 628-2314

NOTES

- LIMITE D'INTERVENTION
- PISTE MULTIFONCTIONNELLE (ASPHALTE)
- BÉTON TYPE 1
- BÉTON TYPE 2

01	ÉMIS POUR CONSTRUCTION	2020-02-14
00	ÉMIS POUR SOUMISSION	2019-11-13
RÉV.	DESCRIPTION	DATE

PROMENADE
SAMUEL-DE CHAMPLAIN
PHASE 3
Projet SQI no. 269830

LOT A1

SCEAUX

ORDRE DES URBANISTES DU QUÉBEC

DAOUST, RENÉE
URBANISTE
PERMIS #559

ORDRE DES URBANISTES DU QUÉBEC

LESTAGE, RÉAL
URBANISTE
PERMIS #415

DISCIPLINE

ARCHITECTURE

SECTEUR

OUEST

TITRE

PLAN D'AMÉNAGEMENT
NIVELLEMENT

DESSINÉ

M.A.-M.B.-W.G.K.

PROJETÉ

R.L.

APPROUVÉ

R.L.


DATE


2020-02-14


DOSSIER INTERNE: 544-09

ÉCHELLE: 1:500

DESSIN NO. AR-A1-122-NIV
R-01

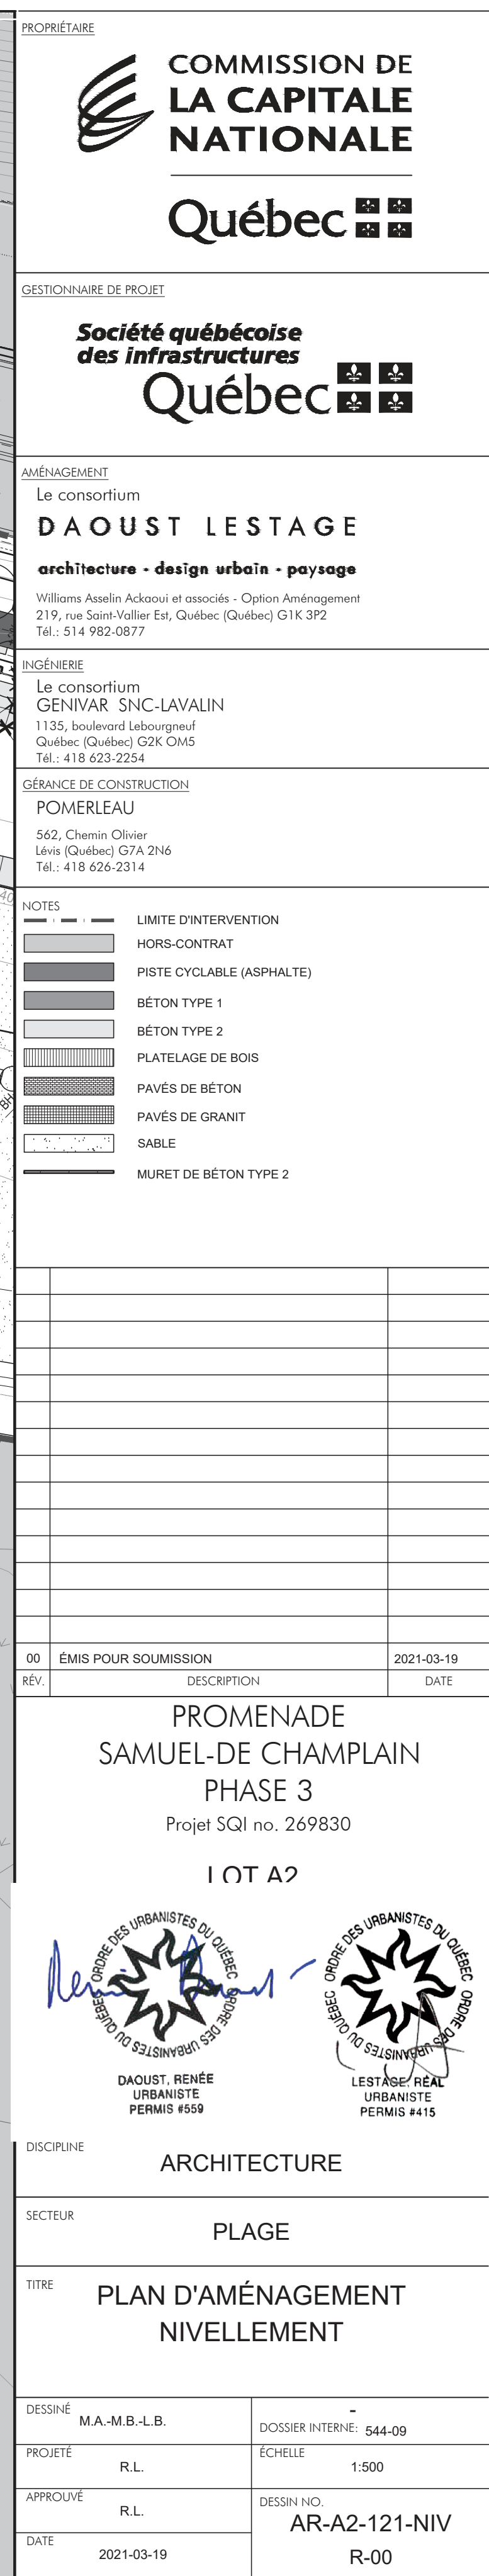

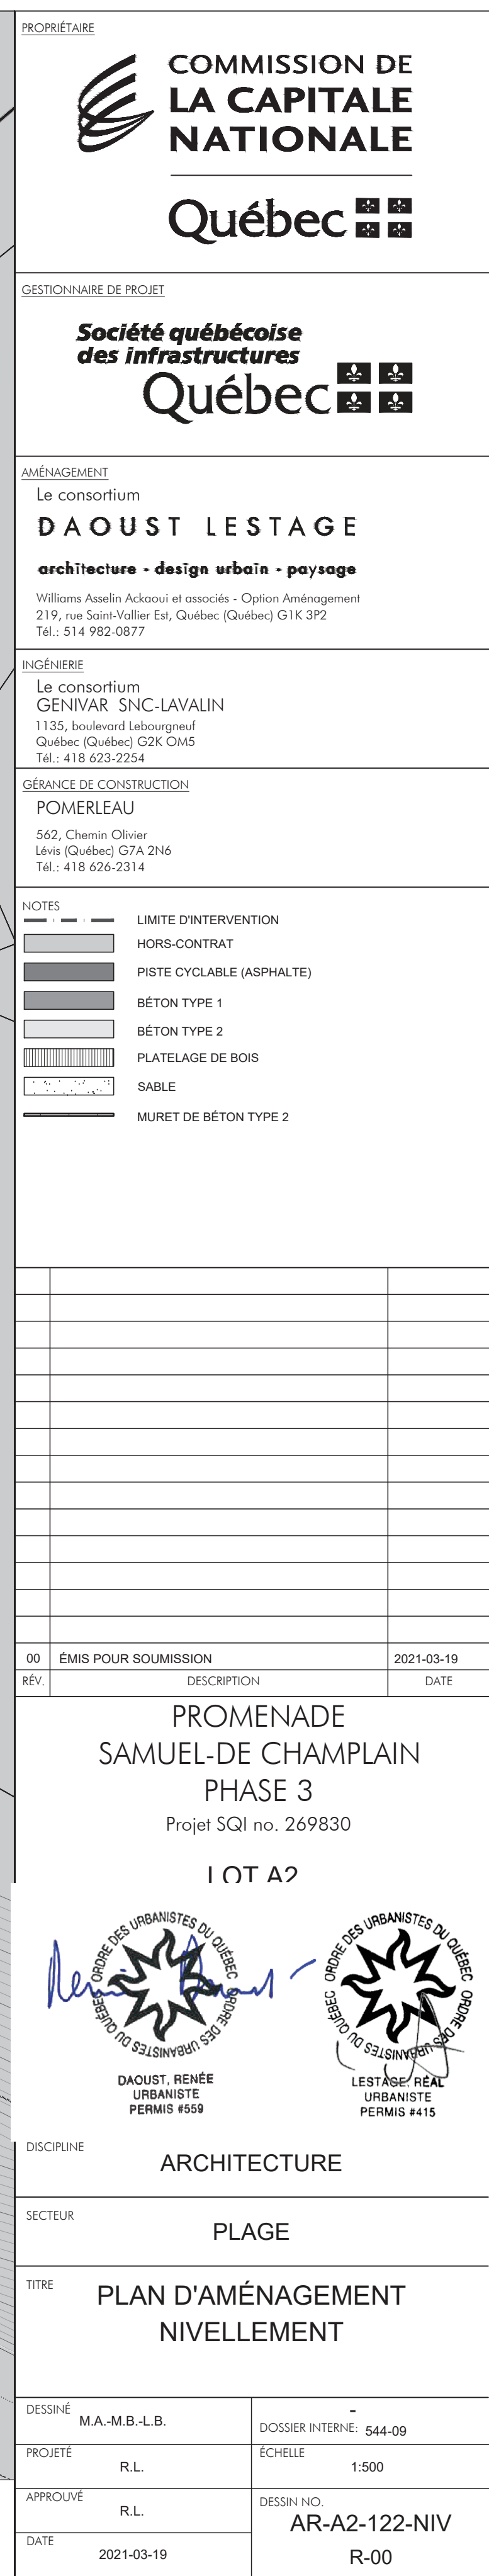

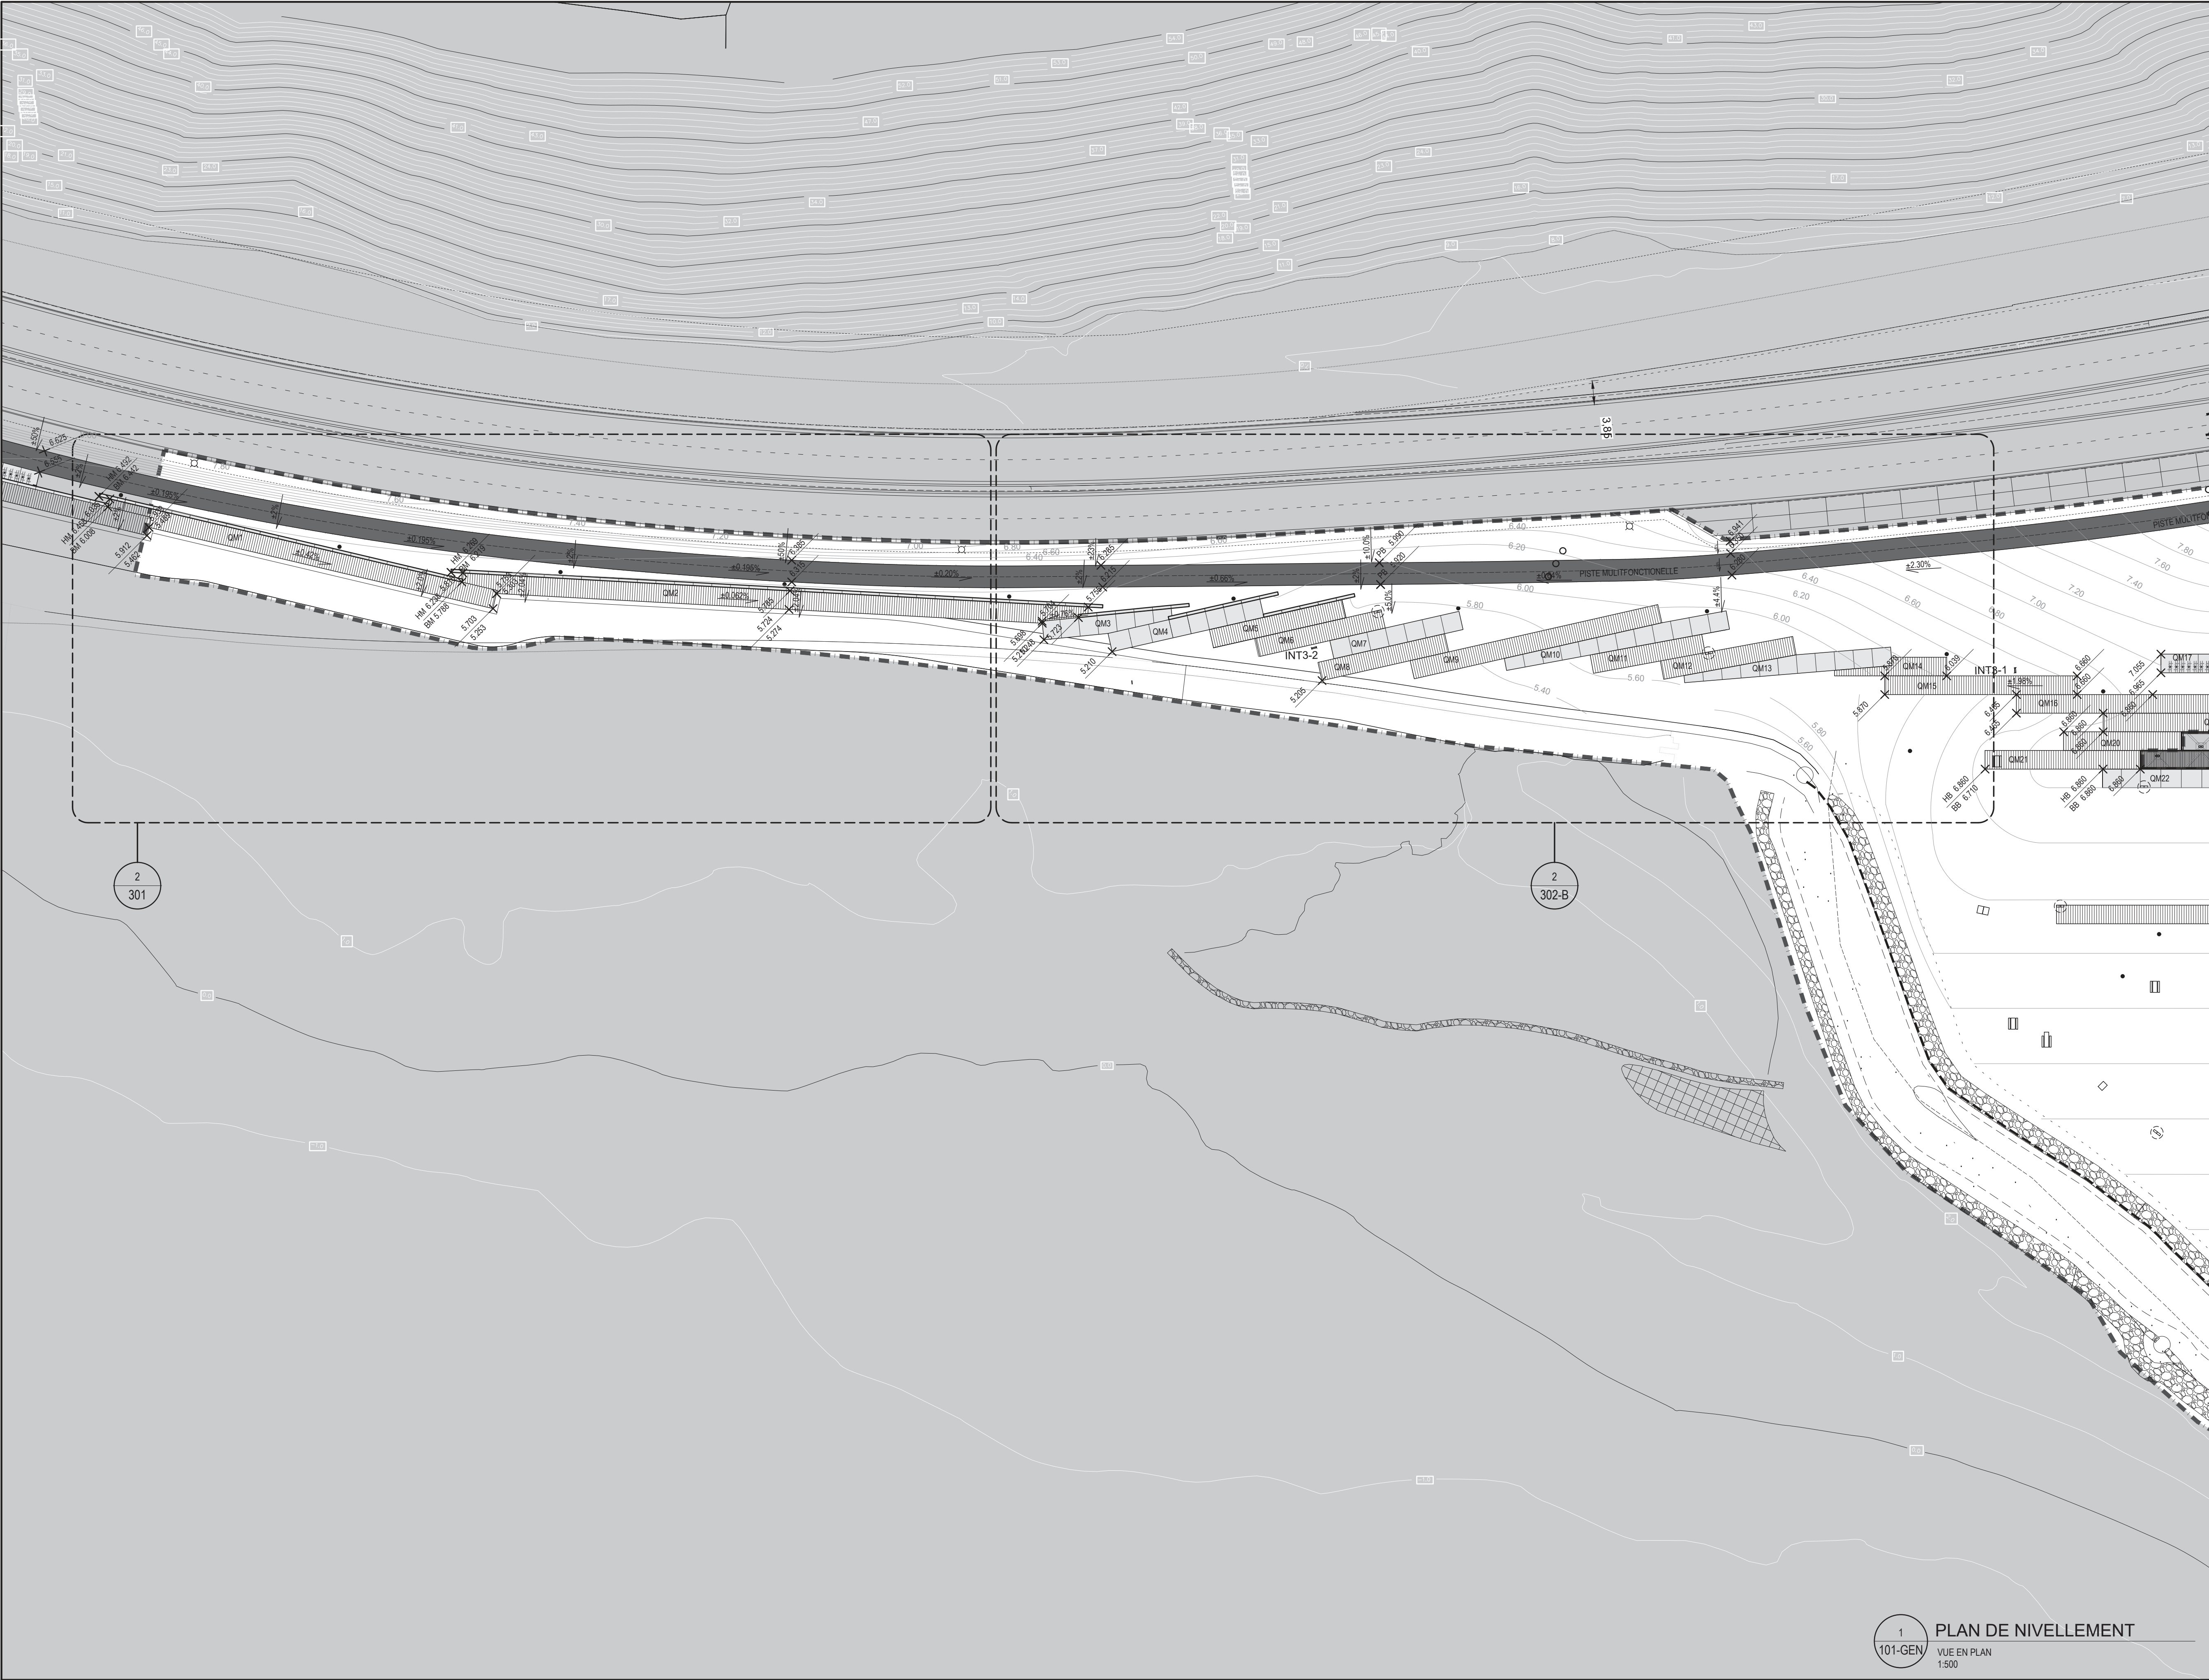



COMMISSION DE
LA CAPITALE
NATIONALE

Québec

GESTIONNAIRE DE PROJET

Société québécoise
des infrastructures

Québec

AMÉNAGEMENT

Le consortium
DAOUST LESTAGE

architecture - design urbain - paysage

Williams Asselin Ackaoui et associés - Option Aménagement
219, rue Saint-Vallier Est, Québec (Québec) G1K 3P2
Tél. : 514 982-0877

INGÉNÉRIE

Le consortium
GENIVAR SNC-LAVALIN

1135, boulevard Labourgneuf
Québec (Québec) G2K 0M5
Tél. : 418 625-2254

GÉRANCE DE CONSTRUCTION

POMERLEAU

562, Chemin Olivier
Lévis (Québec) G7A 2N6
Tél. : 418 626-2314

NOTES

HORS-CONTRAT

PISTE MULTIFONCTIONNELLE (ASPHALTE)

BÉTON TYPE 1

BÉTON TYPE 2

PLATELAGE DE BOIS

CORNIÈRE D'ACIER

PAVÉS DE BÉTON

SABLE

GAZON

MURET/BANC PRÉFABRIQUÉ EN BÉTON TYPE 4

ARBUSTES

00

ÉMIS POUR SOUMISSION

2021-02-04

REV.

DESCRIPTION

DATE

PROMENADE
SAMUEL-DE CHAMPLAIN
PHASE 3

Projet SQI no. 269830

I OT A3



DAOUST, RENÉE
URBANISTE
PERMIS #559



LESTAGE, RÉAL
URBANISTE
PERMIS #415

DISCIPLINE

ARCHITECTURE

SECTEUR

FAMILLE

TITRE

PLAN D'AMÉNAGEMENT
NIVELLEMENT

DESSINÉ

M.A.-M.B.

DOSSIER INTERNE: 544-09

PROJETÉ

R.L.

ÉCHELLE

1:500

APPROUVÉ

R.L.

DESSIN NO.

AR-A3-121-NIV

DATE

2021-02-04

R-00

X:\DESSIN\544-09\03-Exécution\Architecture\XXX-XXX.DWG
FICHIERS X-REF :

