


Schéma d'installation 5D/2D

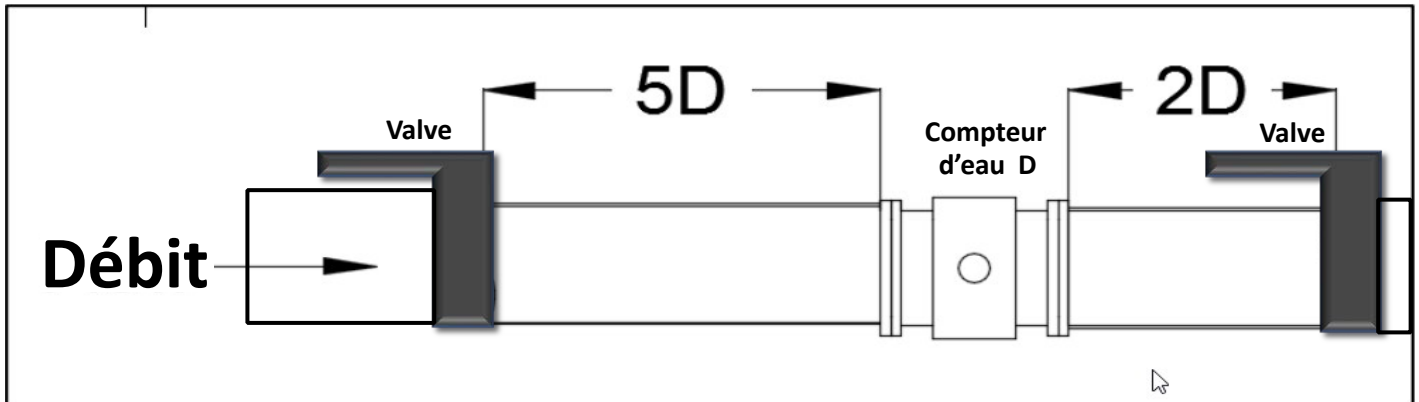


Légende :


D : Diamètre nominal du compteur d'eau

5D : La longueur minimale exigée en amont entre le compteur d'eau et la valve doit être d'au moins 5 fois le diamètre nominal du compteur d'eau en place.

2D : La longueur minimale exigée en aval entre le compteur d'eau et la valve doit être d'au moins 2 fois le diamètre nominal du compteur d'eau en place.

Exemple :

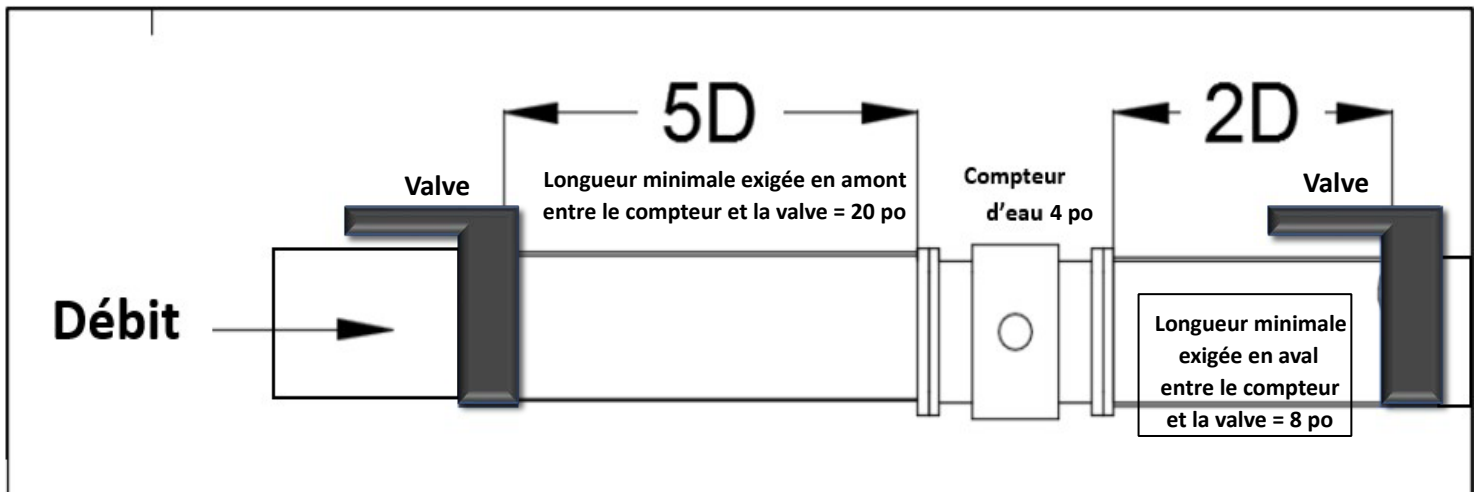

		Règlement R.A.V.Q. 1607 Annexe VI	
		TITRE	Feuille 1 de 1
		SCHÉMA D'INSTALLATION 5D/2D	
Révision Générale	2023-11-01		