


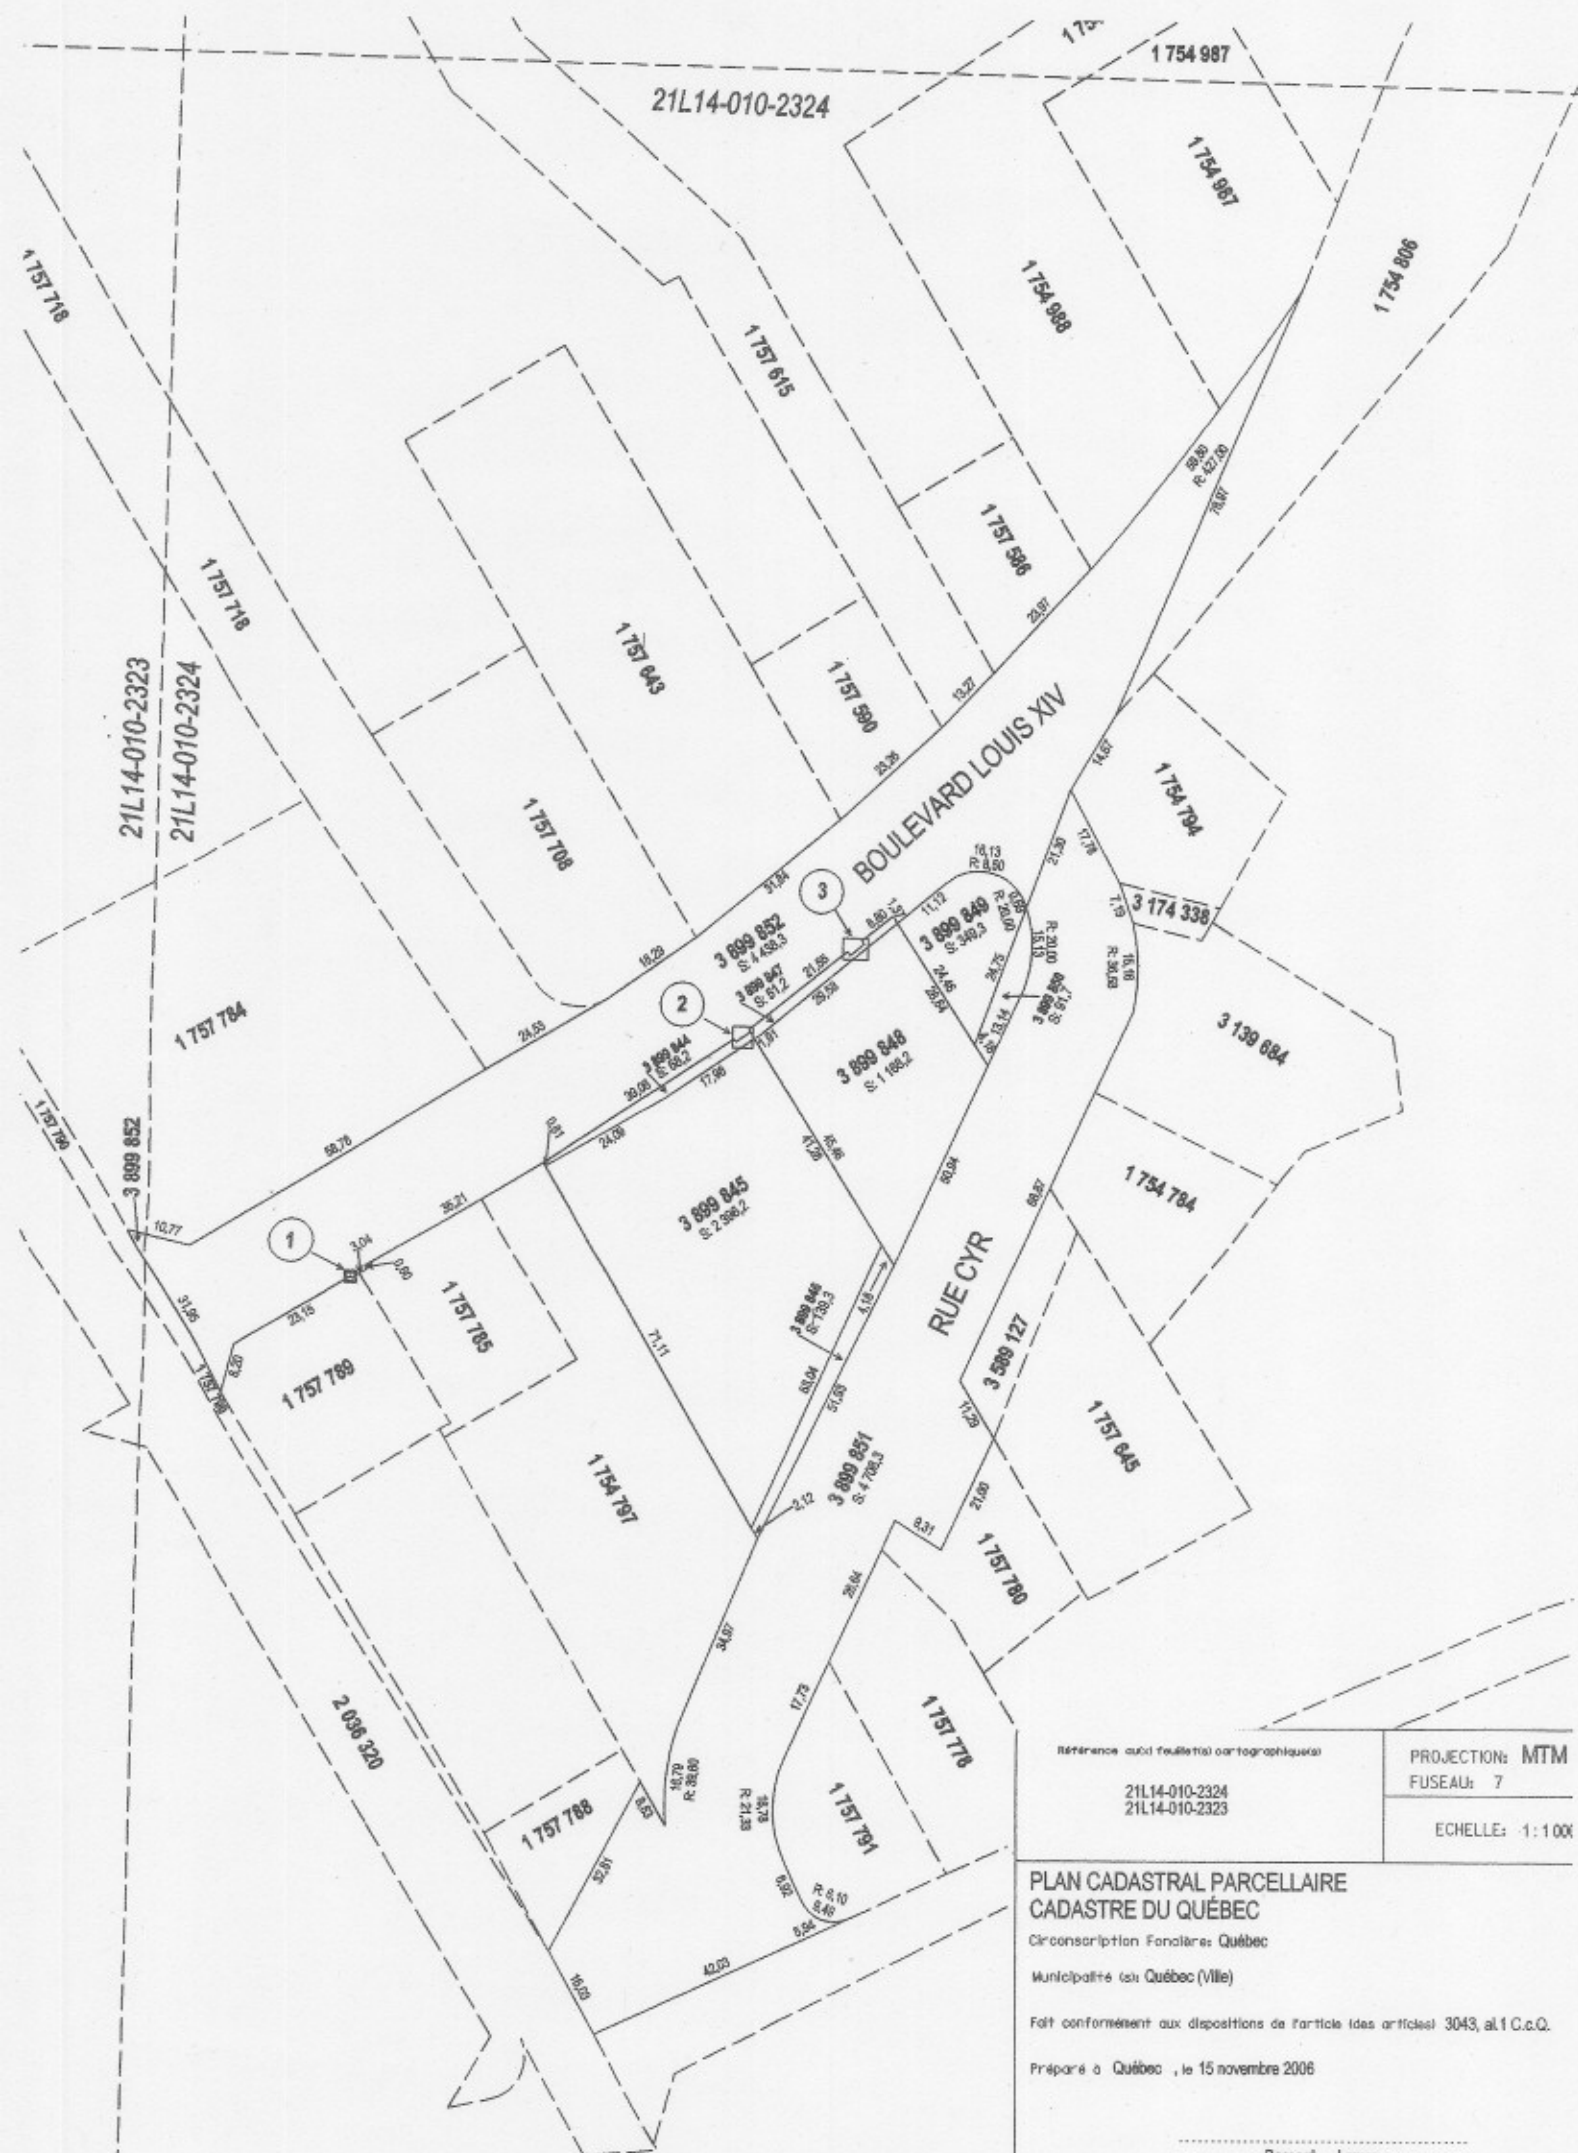

Référence aux feuillets cartographiques

21L14-010-2324
21L14-010-2323

PROJECTION: MTM
FUSEAU: 7

ECHELLE: 1:1000

PLAN CADASTRAL PARCELLAIRE CADASTRE DU QUÉBEC

Circumscription Foncière: Québec

Municipalité (ex Québec (Ville))

Fait conformément aux dispositions de l'article (des articles) 3043, al.1 C.c.Q.

Préparé à Québec, le 15 novembre 2006

Bernard Lemay
arpenteur-géomètre

MINUTE: 17 796

Dossier AGI

Ce plan cadastral est correct et conforme à la loi, le

Pour le ministre des Ressources naturelles
Seul le ministre est autorisé à émettre des copies authentiques de ce document

Copie conforme à l'original, le

Pour le ministre des Ressources naturelles