

PLAN PROJET D'IMPLANTATION

SPECIFICATIONS

LOT (S): 4 836 228 (lot projeté)
1 541 934 Ptie et 3 086 933 Ptie
(lots actuels)

CADASTRE: du Québec
MUNICIPALITÉ: Ville de Québec
CIRCOSCRPTION FONDÈRE: Québec
PROJET: Villa Beau-séjour phase II

REQUÉRANT: GRT-Action-Habitation
s/s Réjean Boillard

NOTES
1- La position et les dimensions du bâtiment pour personnes âgées projeté, les allées d'accès, les stationnements et divers aménagements sont tels que les fichiers informatiques, fournis par Mario Laroche, le 26 avril 2011.
2- Les mesures indiquées sur ce plan ont été prises à partir du recensement extérieur du premier étage.



VRSB
experteurs-géomètres

418-628-5544
418-639-3986
418-676-7556
514-384-5324

Déjà, le 8 mai 2011


PAR *Pierre Grégoire*

Pierre Grégoire
APPRENTI-GEOMETRE

COPIE CONFORME A L'ORIGINAL

DATE: PAR: A.C.

ÉCHELLE: 1:500 (S) D: 01-328 SC: 20212 MAJUTE: 0081

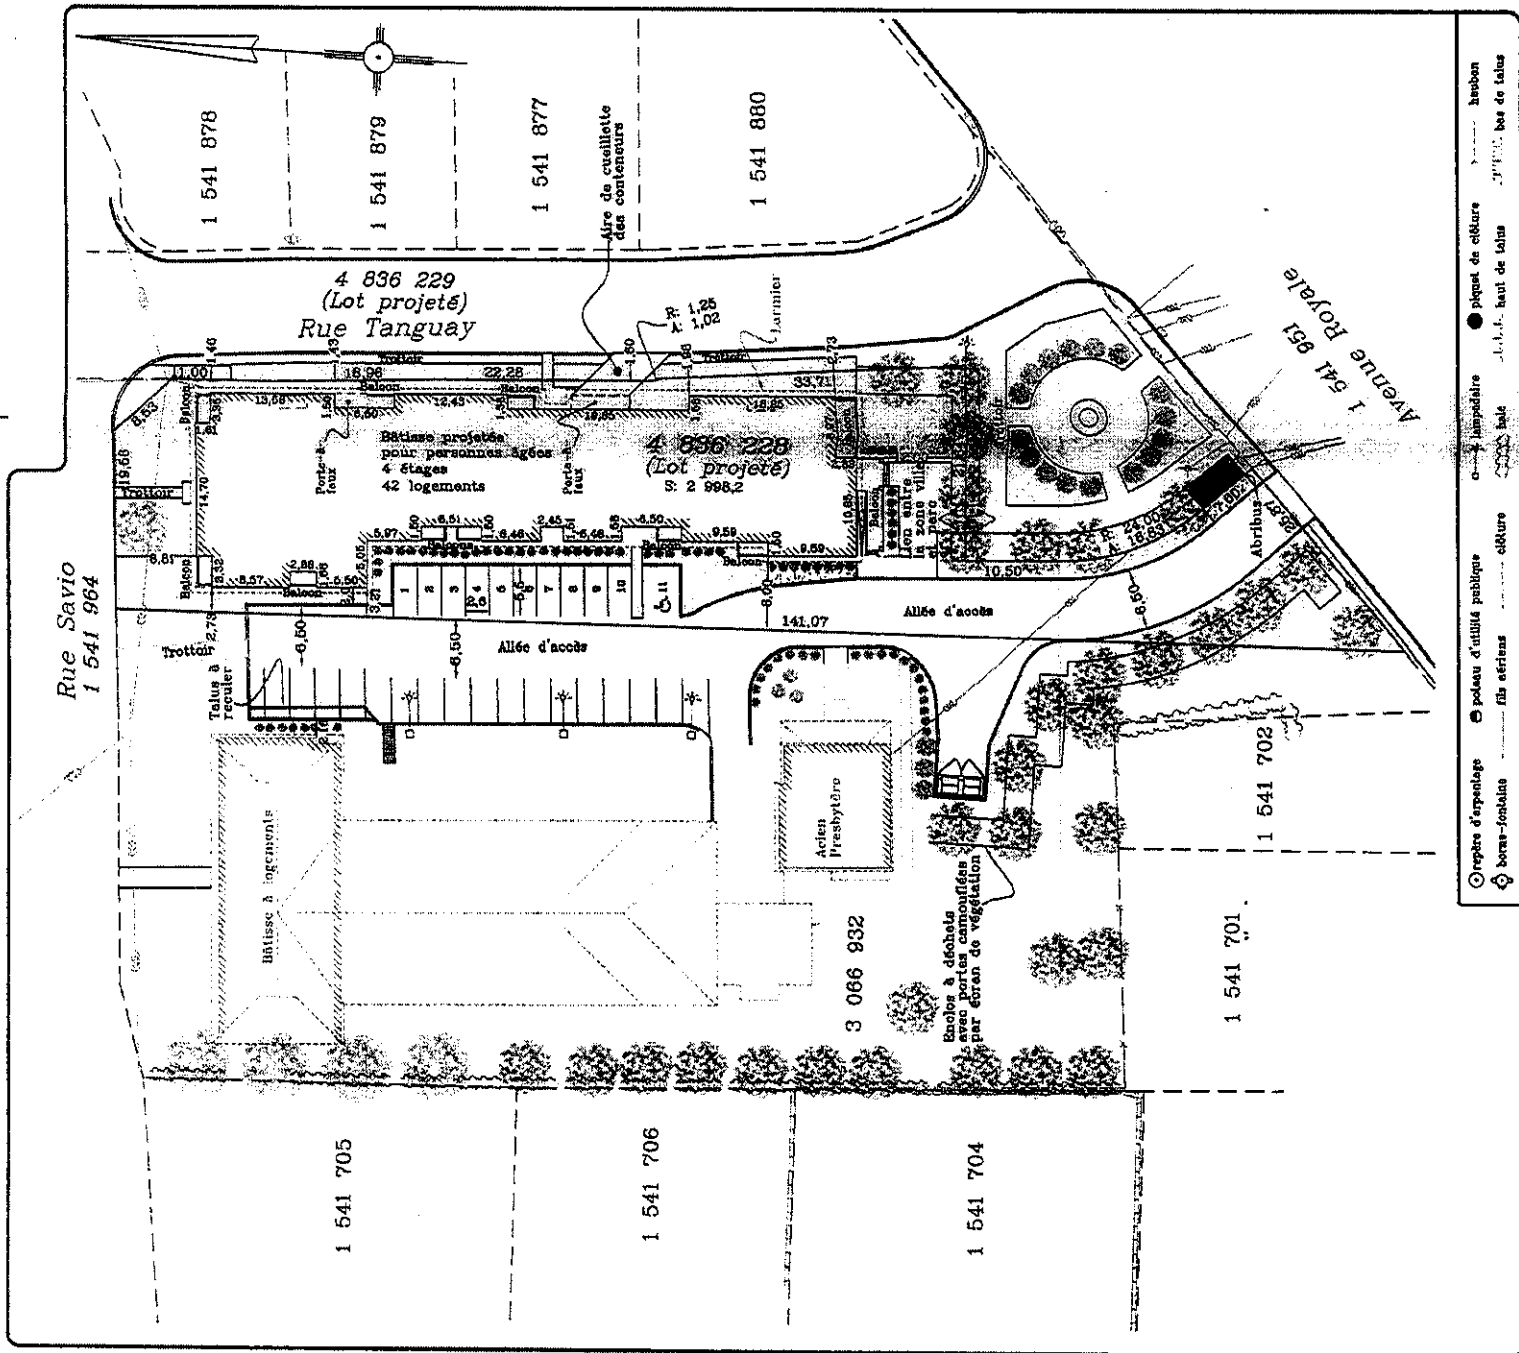

○ repère d'arpentage
● borne-fontaine
○ piquet d'utilité publique
○ piquet de clôture
○ piquet de haie
○ piquet de talus
○ piquet de bas de talus
