


**DOCUMENT NUMÉRO 24**

**PARTIE DU TERRITOIRE FORMÉE DU LOT NUMÉRO 1 212 631 DU CADASTRE  
DU QUÉBEC ET D'UNE PARTIE DU LOT NUMÉRO 1 212 632  
DU CADASTRE DU QUÉBEC**

**PLANS DE CONSTRUCTION**

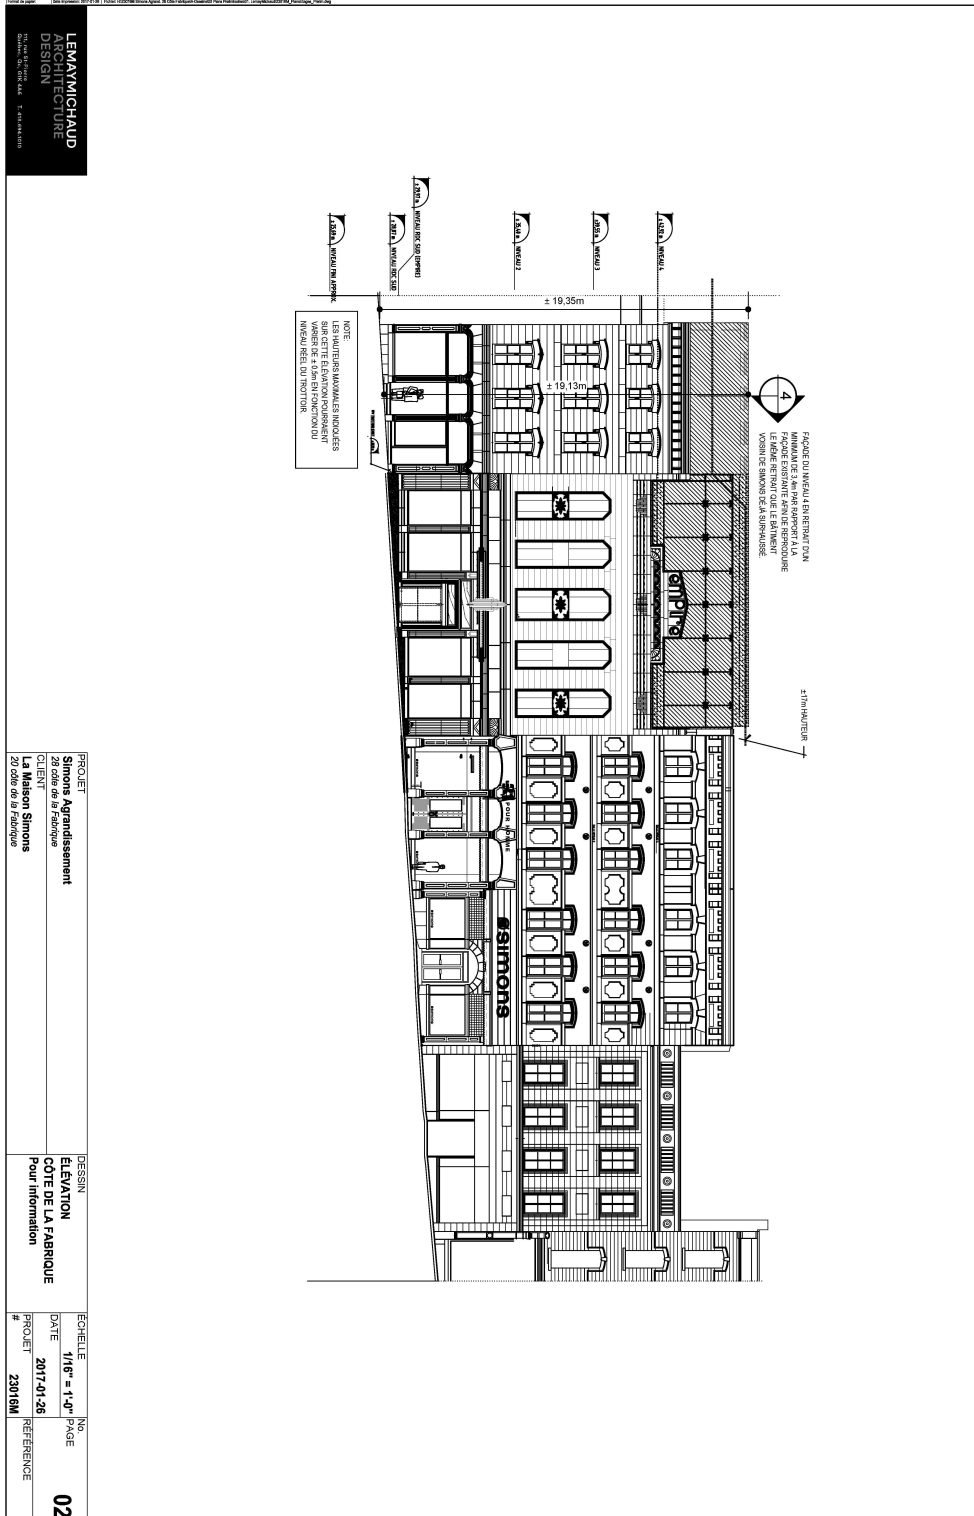

**LEMAYMICHAUD  
DESIGN  
ARCHITECTURE**  

	<b>REFFERENCE</b>		

**ANNEXE VI**


**LOTS NUMÉROS 1212631 ET 1212632 - PLANS DE CONSTRUCTION APPRUVÉS**

**SERVICE DE LA PLANIFICATION  
ET DE LA COORDINATION DE  
L'AMÉNAGEMENT DU TERRITOIRE**

No du règlement : R.C.A.IV.Q. 4  
Préparé par : M.M.

No du plan : RCA1VQ4PC24a  
Échelle : 1:0

**LEMAYMICHAUD**  
**ARCHITECTURE**  
**DESIGN**  

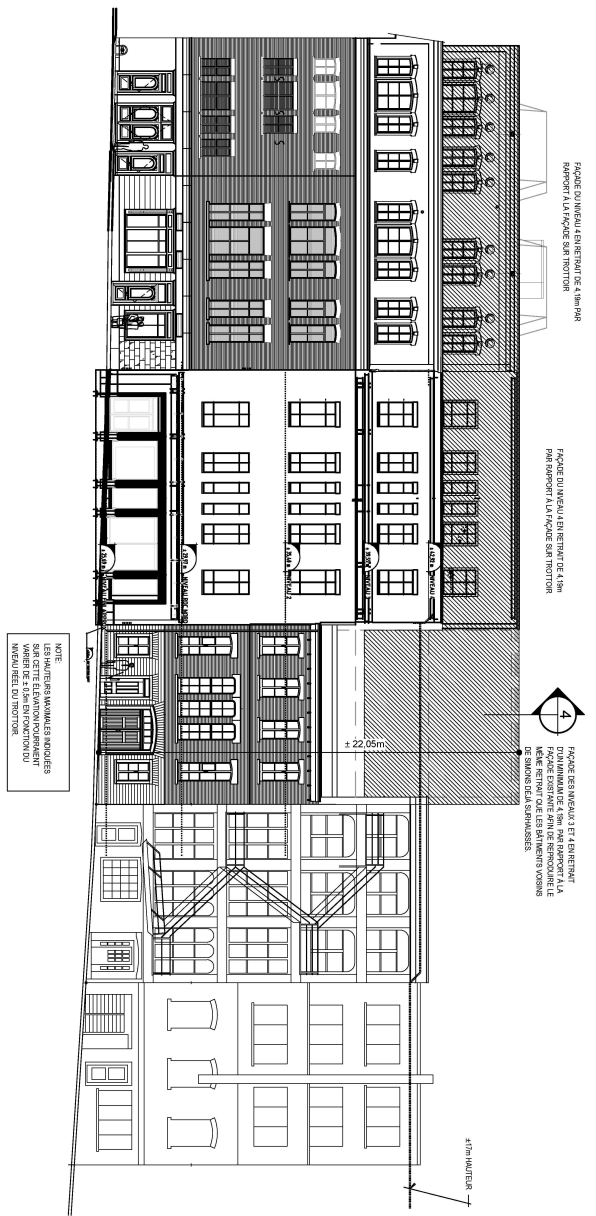





PROJET: **Simons Agrandissement**  
 28 côte de la Fabrique  
 CLIENT: **La Maison Simons**  
 28 côte de la Fabrique

DESSIN: **ELÉVATION  
 RUE GARNEAU**  
 Pour information

ÉCHELLE: **1/16" = 1'-0"**  
 DATE: **2017-01-26**  
 PROJET: **2301041**  
 N°: **03**  
 PAGE: **03**  
 RÉFÉRENCE: **03**




**SERVICE DE LA PLANIFICATION  
 ET DE LA COORDINATION DE  
 L'AMÉNAGEMENT DU TERRITOIRE**

**ANNEXE VI**

**LOTS NUMÉROS 1212631 ET 1212632 - PLANS DE CONSTRUCTION APPRUVÉS**

No du règlement : R.C.A.IV.Q. 4  
 Préparé par : M.M.

No du plan : RCA1VQ4PC24b  
 Échelle : 1:0

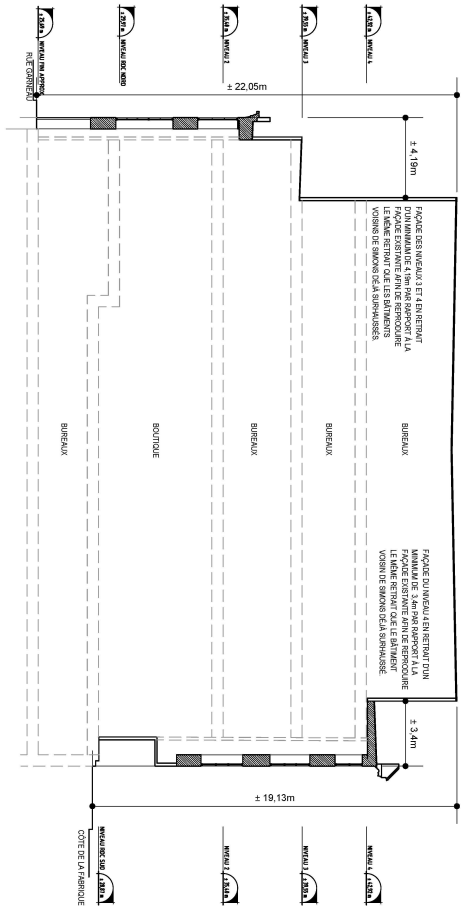

NOTE  
 LES DIMENSIONS INDICÉES  
 SONT EN MÉTRES  
 À MOINS D'INDICATION CONTRAIRE.

PROJET	Simon Agrandissement	DESSIN	COUPE LONGITUDINALE	ECHELLE	1/16" = 1'-0"	NO	
CLIENT	Simon	DATE	NORD / SUD	DATE	2017-01-28	PAGE	04
ZONE	ZC de la Fabrique	PROJET	Pour information	#	23016M	REFERENCE	



SERVICE DE LA PLANIFICATION  
 ET DE LA COORDINATION DE  
 L'AMÉNAGEMENT DU TERRITOIRE

**ANNEXE VI**  
**LOTS NUMÉROS 1212631 ET 1212632 - PLANS DE CONSTRUCTION APPRouvÉS**

No du règlement : R.C.A.IV.Q. 4  
 Préparé par : M.M.

No du plan : RCA1VQ4PC24c  
 Échelle : 1:0