DOCUMENT NUMÉRO 27

PARTIE DU TERRITOIRE FORMÉE DU LOT NUMÉRO 1 213 134 DU CADASTRE DU QUÉBEC

PLANS DE CONSTRUCTION

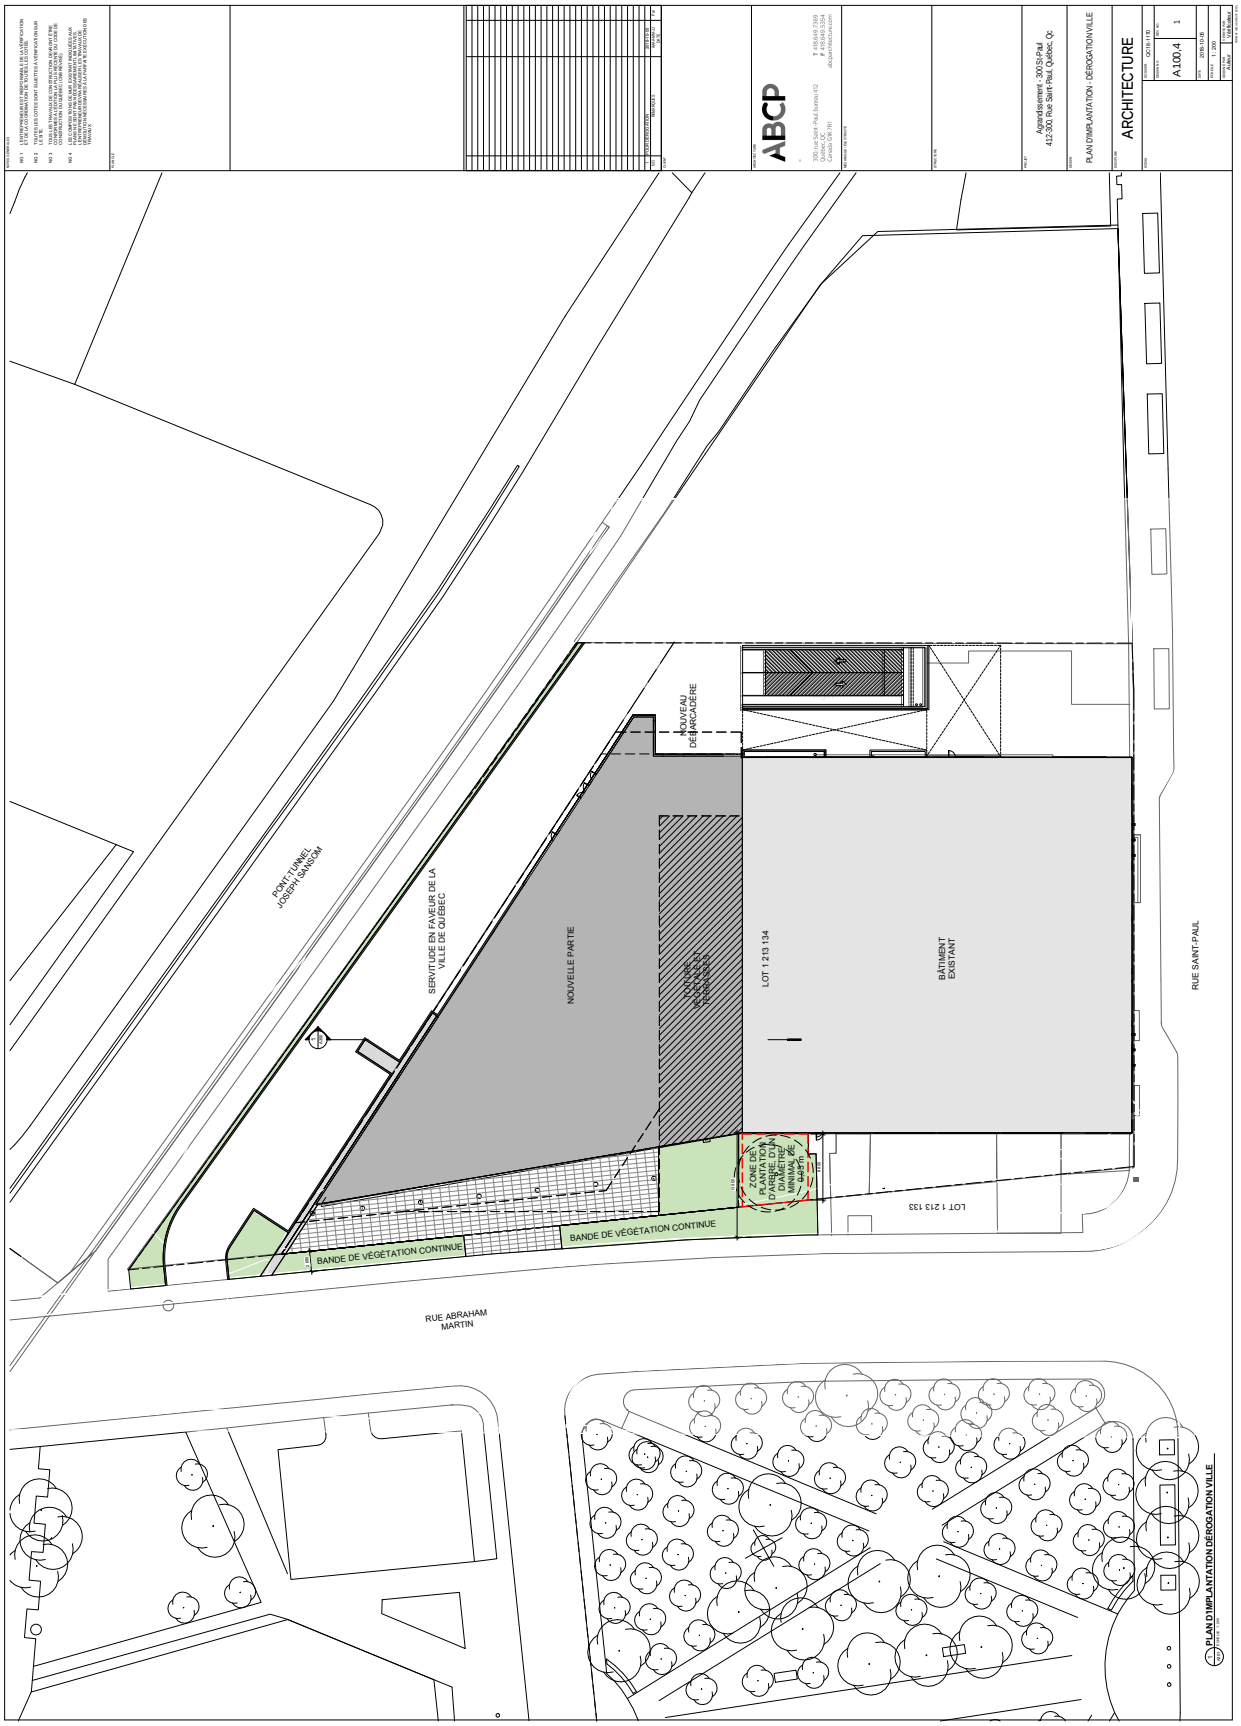

VILLE DE QUÉBEC

SERVICE DE LA PLANIFICATION DE L'AMÉNAGEMENT ET DE L'ENVIRONNEMENT

ANNEXE VI

LOT NUMÉRO 1213134 - PLANS DE CONSTRUCTION APPROUVÉS

No du règlement : R.C.A.1V.Q. 4

Préparé par : M.M.

No du plan : RCA1VQ4PC26A

Échelle : 1:0

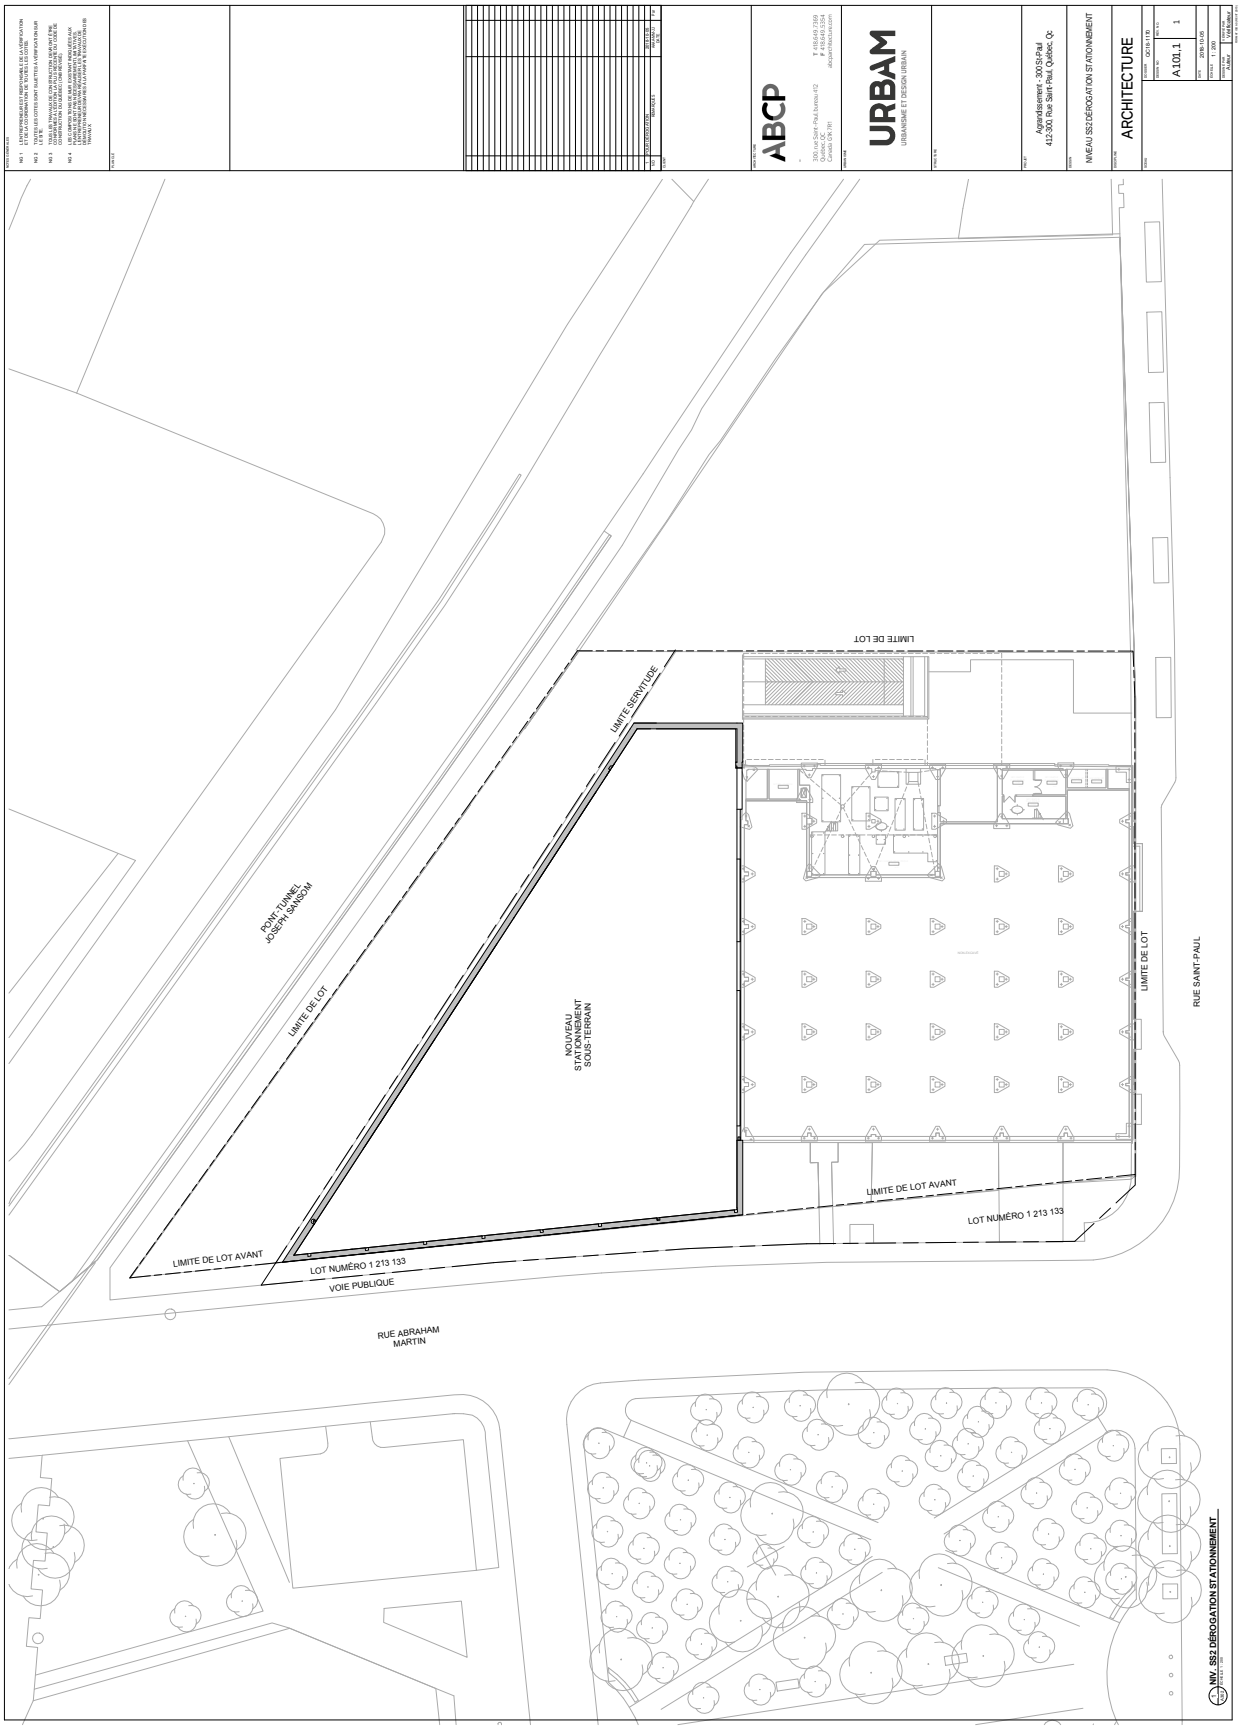

VILLE DE QUÉBEC

SERVICE DE LA PLANIFICATION DE L'AMÉNAGEMENT ET DE L'ENVIRONNEMENT

ANNEXE VI

LOT NUMÉRO 1213134 - PLANS DE CONSTRUCTION APPROUVÉS

No du règlement : R.C.A.1V.Q. 4

Préparé par : M.M.

No du plan : RCA1VQ4PC26B

Échelle : 1:0

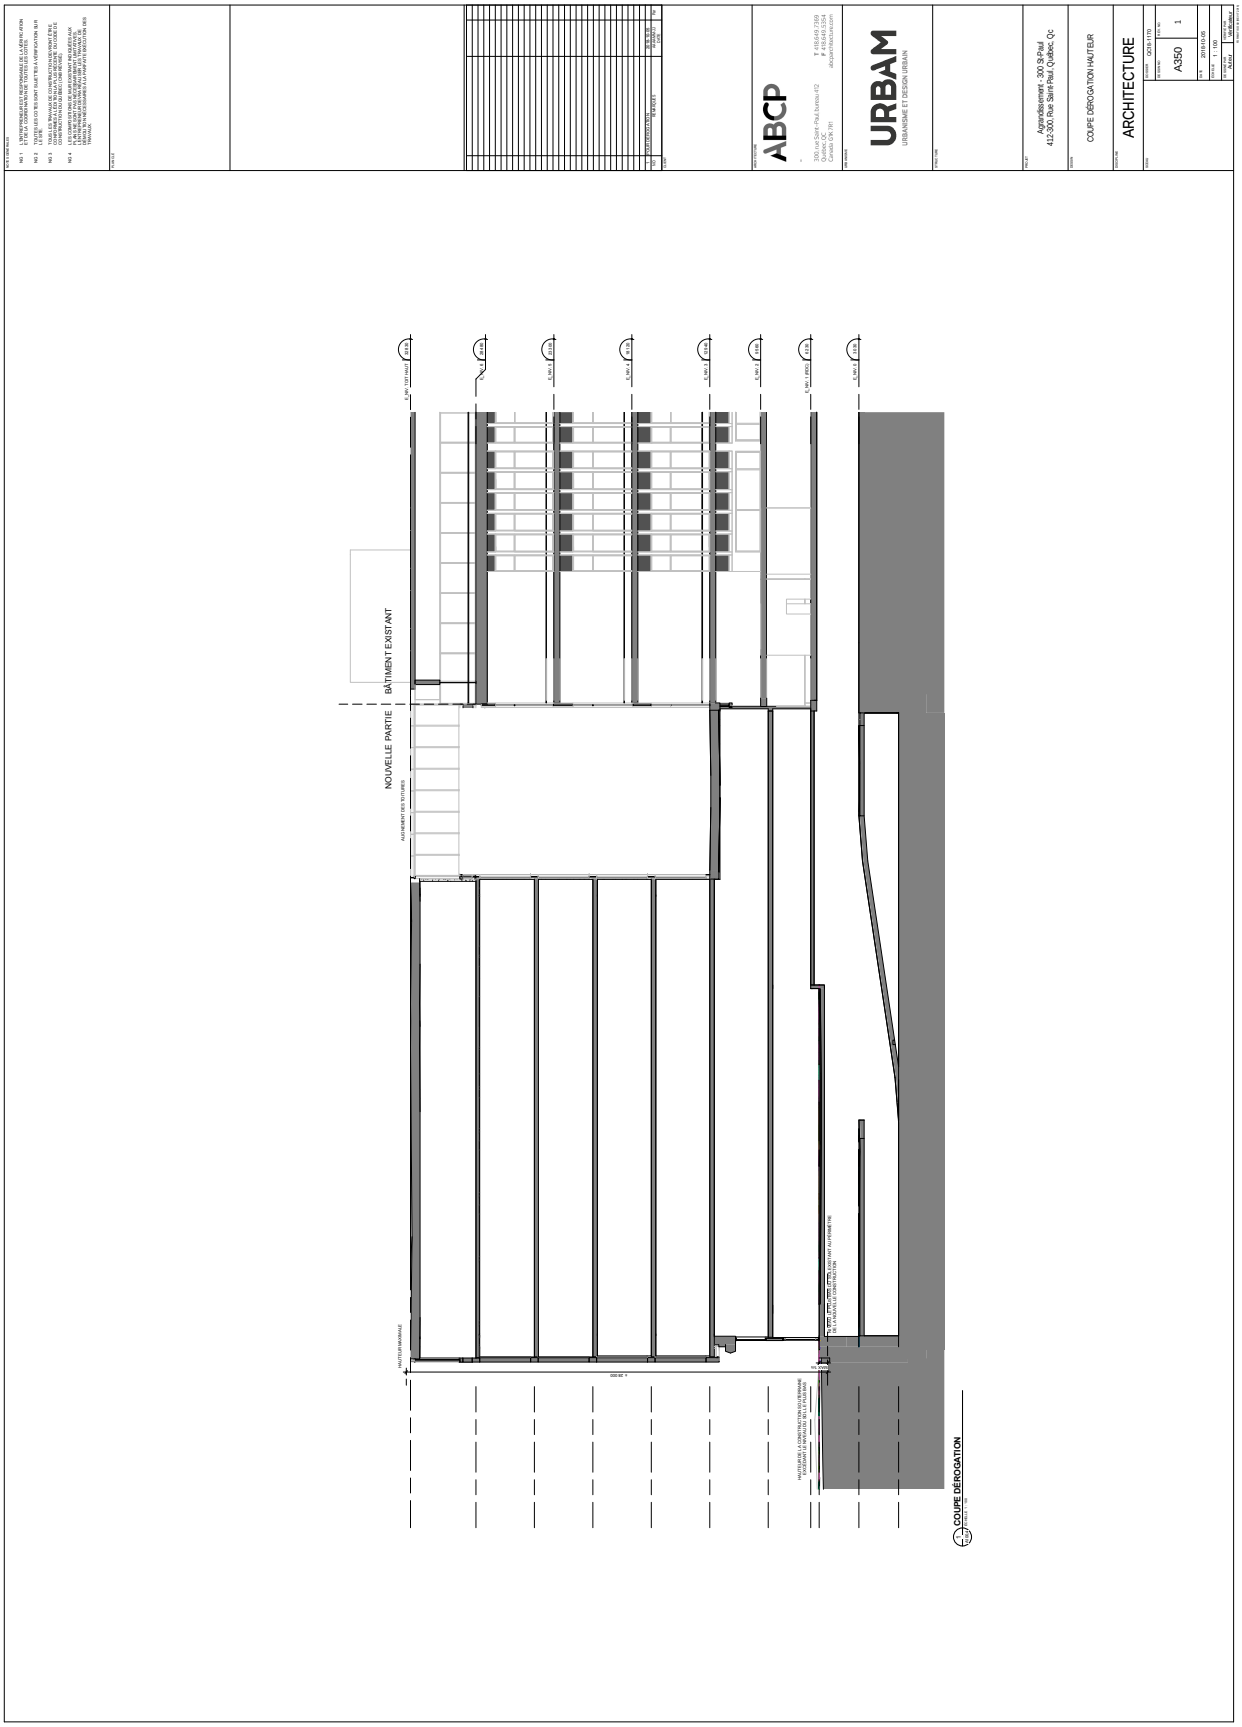

ANNEXE VI

LOT NUMÉRO 1213134 - PLANS DE CONSTRUCTION APPROUVÉS

VILLE DE QUÉBEC

SERVICE DE LA PLANIFICATION DE L'AMÉNAGEMENT ET DE L'ENVIRONNEMENT

No du règlement : R.C.A.1V.Q. 4

Préparé par : M.M.

No du plan : RCA1VQ4PC26C

Échelle : 1:0