


Élévation Avant

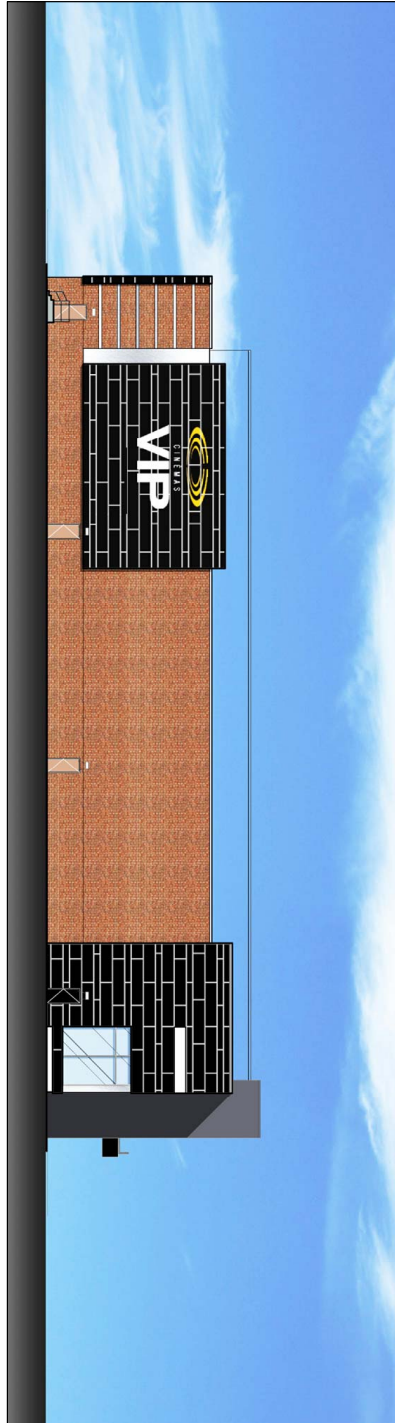

Élévation Gauche

**1** ÉLEVATIONS EXTÉRIEURES  
Élévations Avant et Gauche

CINEPLEX GALERIES DE LA CAPITALE 2013-10-1  
no. projet 960-11

**SIKORSKI LABELLE**  
570 CHEMIN BOIS-DU-LAC, DONVAL (QUÉBEC) H9S 2B3  
TEL: 514-437-3044 FAX: 514-437-2057 EMAIL: info@slab.com



SERVICE DE L'AMÉNAGEMENT  
DU TERRITOIRE  
DIVISION DE L'URBANISME

**ANNEXE VI**

LOT NUMÉRO 5336012 - PLANS DE CONSTRUCTION APPROUVÉS

No du règlement : R.C.A.2V.Q. 4

No du plan : RCA2VQ4PC03A

Préparé par : M.M.

Échelle : \_\_\_\_\_

\_\_\_\_\_  
Directeur  
Service de l'aménagement du territoire



Élévation Arrière



Élévation Droite

**2** ÉLÉVATIONS EXTÉRIEURES  
Élévations Arrière et Droite

CINEPLEX GALERIES DE LA CAPITALE 2013-10-1

no. projet 960-11

**SIKORSKI LABELLE**  
ARCHITECTES  
570 CHEMIN BOBÉ-DU-LAC, DONVAL (QUÉBEC) H9S 2B3  
TEL: 514-437-3564 FAX: 514-437-2037 EMAIL: H9S2B3@SIKORSKI-LABELLE.COM



SERVICE DE L'AMÉNAGEMENT  
DU TERRITOIRE  
DIVISION DE L'URBANISME

**ANNEXE VI**

LOT NUMÉRO 5336012 - PLANS DE CONSTRUCTION APPRouvÉS


No du règlement : R.C.A.2V.Q. 4

No du plan : RCA2VQ4PC03B

Préparé par : M.M.


Échelle : \_\_\_\_\_

\_\_\_\_\_  
Directeur  
Service de l'aménagement du territoire

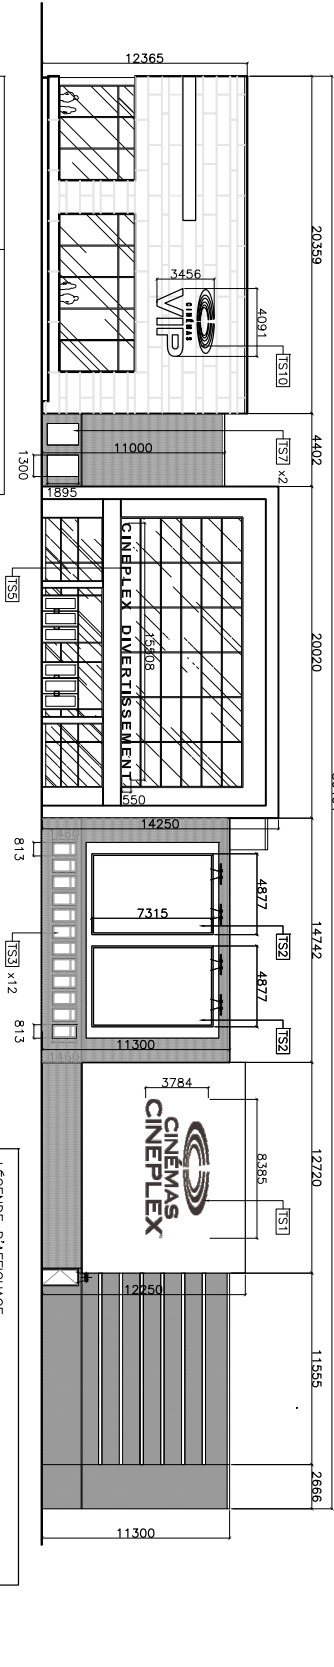

LONGUEUR DE FACADE	SUPERFICIE D'AFFICHAGE PROPOSÉ
86.5 M	TS1 31.7 M <sup>2</sup>
	TS2 2 X 35.7 = 71.4 M <sup>2</sup>
	TS3 12 X 1.2 = 14.4 M <sup>2</sup>
	TS4 8.5 M <sup>2</sup>
	TS7 2 X 2.5 = 5.0 M <sup>2</sup>
	<b>TOTAL 144.9 M<sup>2</sup></b>

1 ELEVATION AVANT  
A2 ECHELLE 1:250

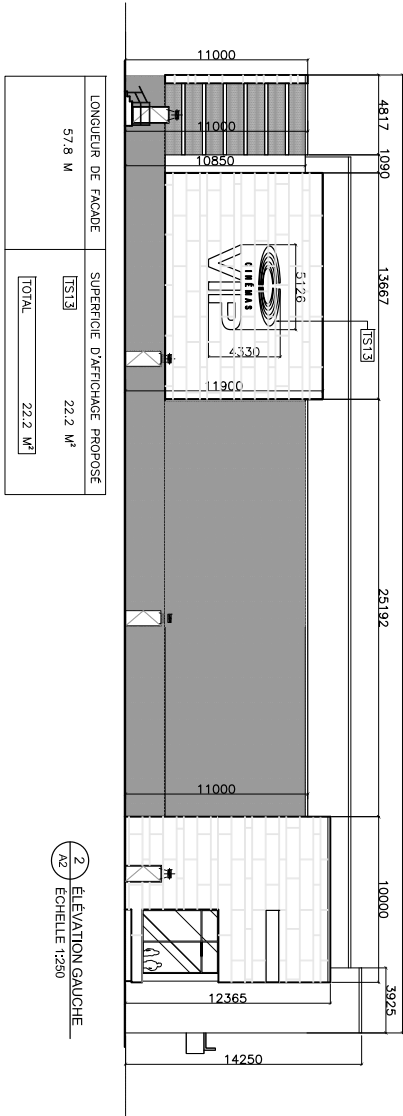

LONGUEUR DE FACADE	SUPERFICIE D'AFFICHAGE PROPOSÉ
57.8 M	TS13 22.2 M <sup>2</sup>
	<b>TOTAL 22.2 M<sup>2</sup></b>

2 ELEVATION GAUCHE  
A2 ECHELLE 1:250

**A2**

ELEVATIONS EXTÉRIEURES  
ECHELLE 1:250

CINEPLEX GALERIES DE LA CAPITALE  
QUÉBEC, QC

2013-10-1  
no. projet 960-11

SIKORSKI LABELLE  
570 LAKESHORE, DORVAL, (QUÉBEC) H9S 2B3  
TEL: 514-637-5844 FAX: 514-637-2037 EMAIL: info@slabell.com

**ANNEXE VI**

**LOT NUMÉRO 5336012 - PLANS DE CONSTRUCTION APPRUVÉS**




SERVICE DE L'AMÉNAGEMENT  
DU TERRITOIRE  
DIVISION DE L'URBANISME


No du règlement : R.C.A.2V.Q. 4  
Préparé par : M.M.

No du plan : RCA2VQ4PC03C  
Échelle : \_\_\_\_\_

\_\_\_\_\_  
Directeur  
Service de l'aménagement du territoire

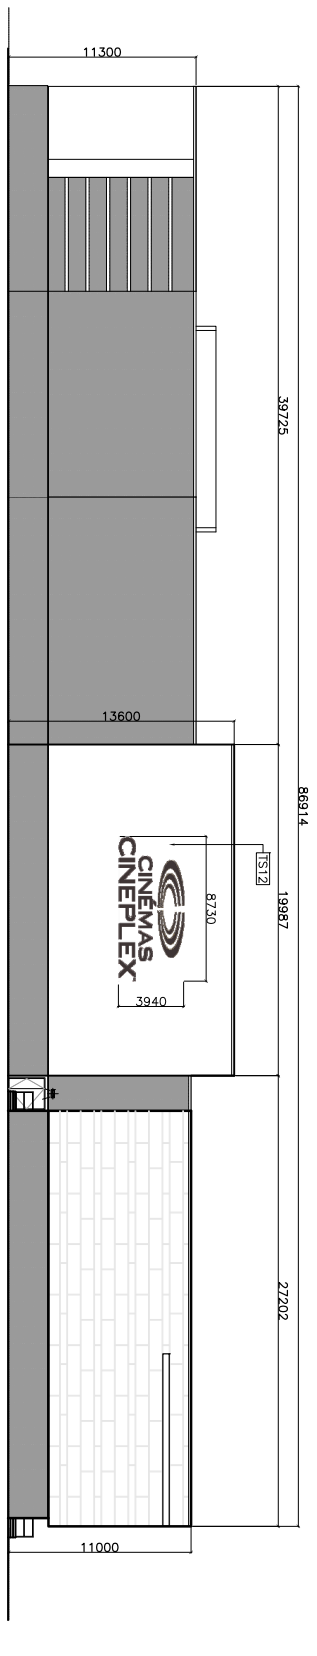

1 ÉLEVATION ARRIÈRE  
A3 ÉCHELLE 1:250

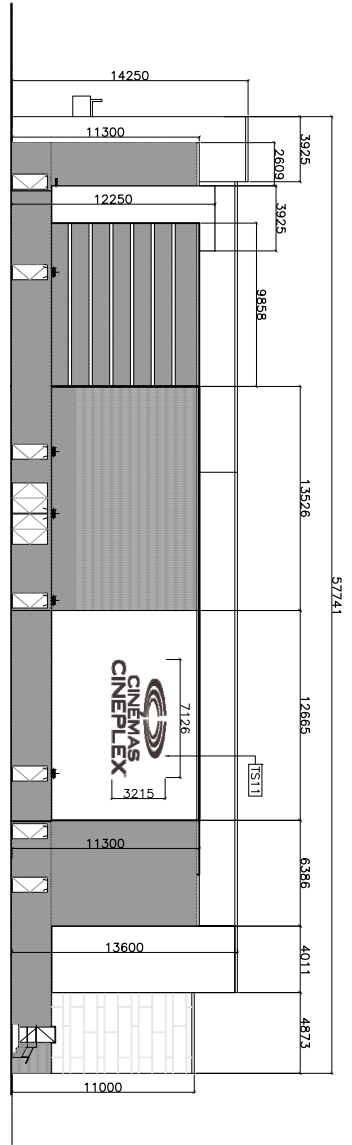

2 ÉLEVATION DROITE  
A3 ÉCHELLE 1:250

LÉGENDE D'AFFICHAGE

- TS1 ENSEIGNE DE LOCATAIRE – LOGO ILLUMINÉ.  
SUPERF.: 31.7 M², EP.: 127 MM
- TS2 ENSEIGNE DE LOCATAIRE – BANNIÈRES NON ILLUMINÉES SUR ENDORSEMENT ANDOISÉ CLAIR  
SUPERF.: 35.7 M², EP.: 127 MM
- TS3 ENSEIGNE DE LOCATAIRE – AFFICHES ILLUMINÉES  
SUPERF.: 1.2 M², EP.: 127 MM
- TS4 ANNULÉ
- TS5 ENSEIGNE DE LOCATAIRE – LOGO ILLUMINÉ.  
SUPERF.: 8.5 M², EP.: 127 MM
- TS6 ANNULÉ
- TS7 ENSEIGNE DE LOCATAIRE – AFFICHE ILLUMINÉE.  
SUPERF.: 2.5 M², EP.: 93 MM
- TS8 ANNULÉ
- TS9 ANNULÉ
- TS10 ENSEIGNE DE LOCATAIRE – LOGO ILLUMINÉ.  
SUPERF.: 13.9 M², EP.: 127 MM
- TS11 ENSEIGNE DE LOCATAIRE – LOGO ILLUMINÉ.  
SUPERF.: 22.9 M², EP.: 127 MM
- TS12 ENSEIGNE DE LOCATAIRE – LOGO ILLUMINÉ.  
SUPERF.: 34.4 M², EP.: 127 MM
- TS13 ENSEIGNE DE LOCATAIRE – LOGO ILLUMINÉ.  
SUPERF.: 22.2 M², EP.: 127 MM

**A3**

ÉLEVATIONS EXTÉRIEURES  
ÉCHELLE 1:250

CINEPLEX GALERIES DE LA CAPITALE  
QUÉBEC, QC

2013-10-1  
no. projet 960-11

SIKORSKI LABELLE

570 LAPOSTOLLE, DOBVAL, QUÉBEC, QC H3S 2B3  
TEL: 514-687-2894 FAX: 514-687-2897 EMAIL: info@sikorski.com

ANNEXE VI


LOT NUMÉRO 5336012 - PLANS DE CONSTRUCTION APPRUVÉS

SERVICE DE L'AMÉNAGEMENT  
DU TERRITOIRE  
DIVISION DE L'URBANISME

No du règlement : R.C.A.2V.Q. 4  
Préparé par : M.M.

No du plan : RCA2VQ4PC03D  
Échelle : \_\_\_\_\_

Directeur  
Service de l'aménagement du territoire

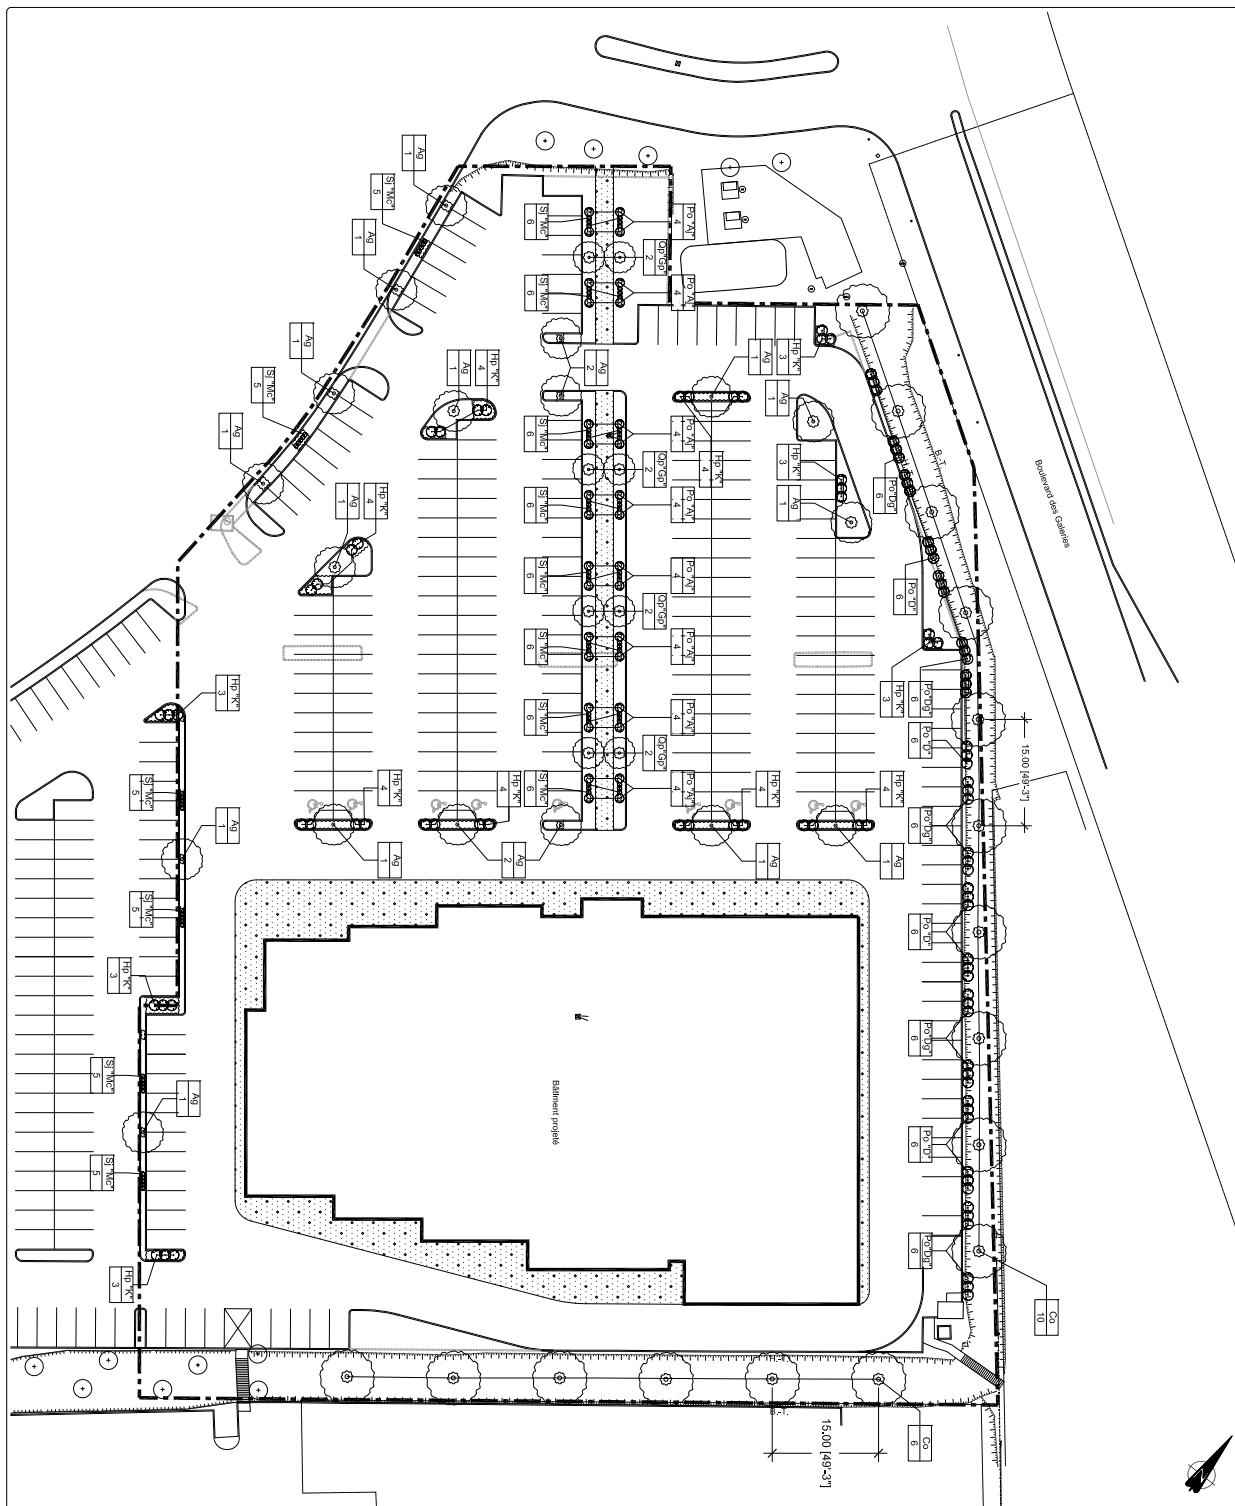

**Site**  
LEMY MICHAUD  
1111, rue St-Pierre  
Québec (Québec) G1K 4A6

**Échelle**  
1 : 400

**Projet**  
Aménagement paysager du stationnement du Complexe

**Plan de plantation**

**Projeté par**  
Terralpha

**Approuvé par**  
M.M.

**Date**  
2012-02-28

**Legend**

- Annuels projetés
- Feuilles persistantes (voir note A)
- XX Zone de stationnement (voir note B)
- XX Zone de stationnement sans dalle de bitume

**Notes:**

1. Respecter les règlements de zonage et les règlements de la Ville de Québec en vigueur le 1<sup>er</sup> août 2012.

2. Les dimensions des arbres sont indiquées en fonction de leur hauteur à maturité, en fonction de leur espèce et de leur âge.

VILLE DE QUÉBEC


SERVICE DE L'AMÉNAGEMENT  
DU TERRITOIRE  
DIVISION DE L'URBANISME

**ANNEXE VI**

**LOT NUMÉRO 5336012 - PLANS DE CONSTRUCTION APPROUVÉS**

No du règlement : R.C.A.2V.Q. 4      No du plan : RCA2VQ4PC03E  
 Préparé par : M.M.      Échelle : \_\_\_\_\_

\_\_\_\_\_  
 Directeur  
 Service de l'aménagement du territoire

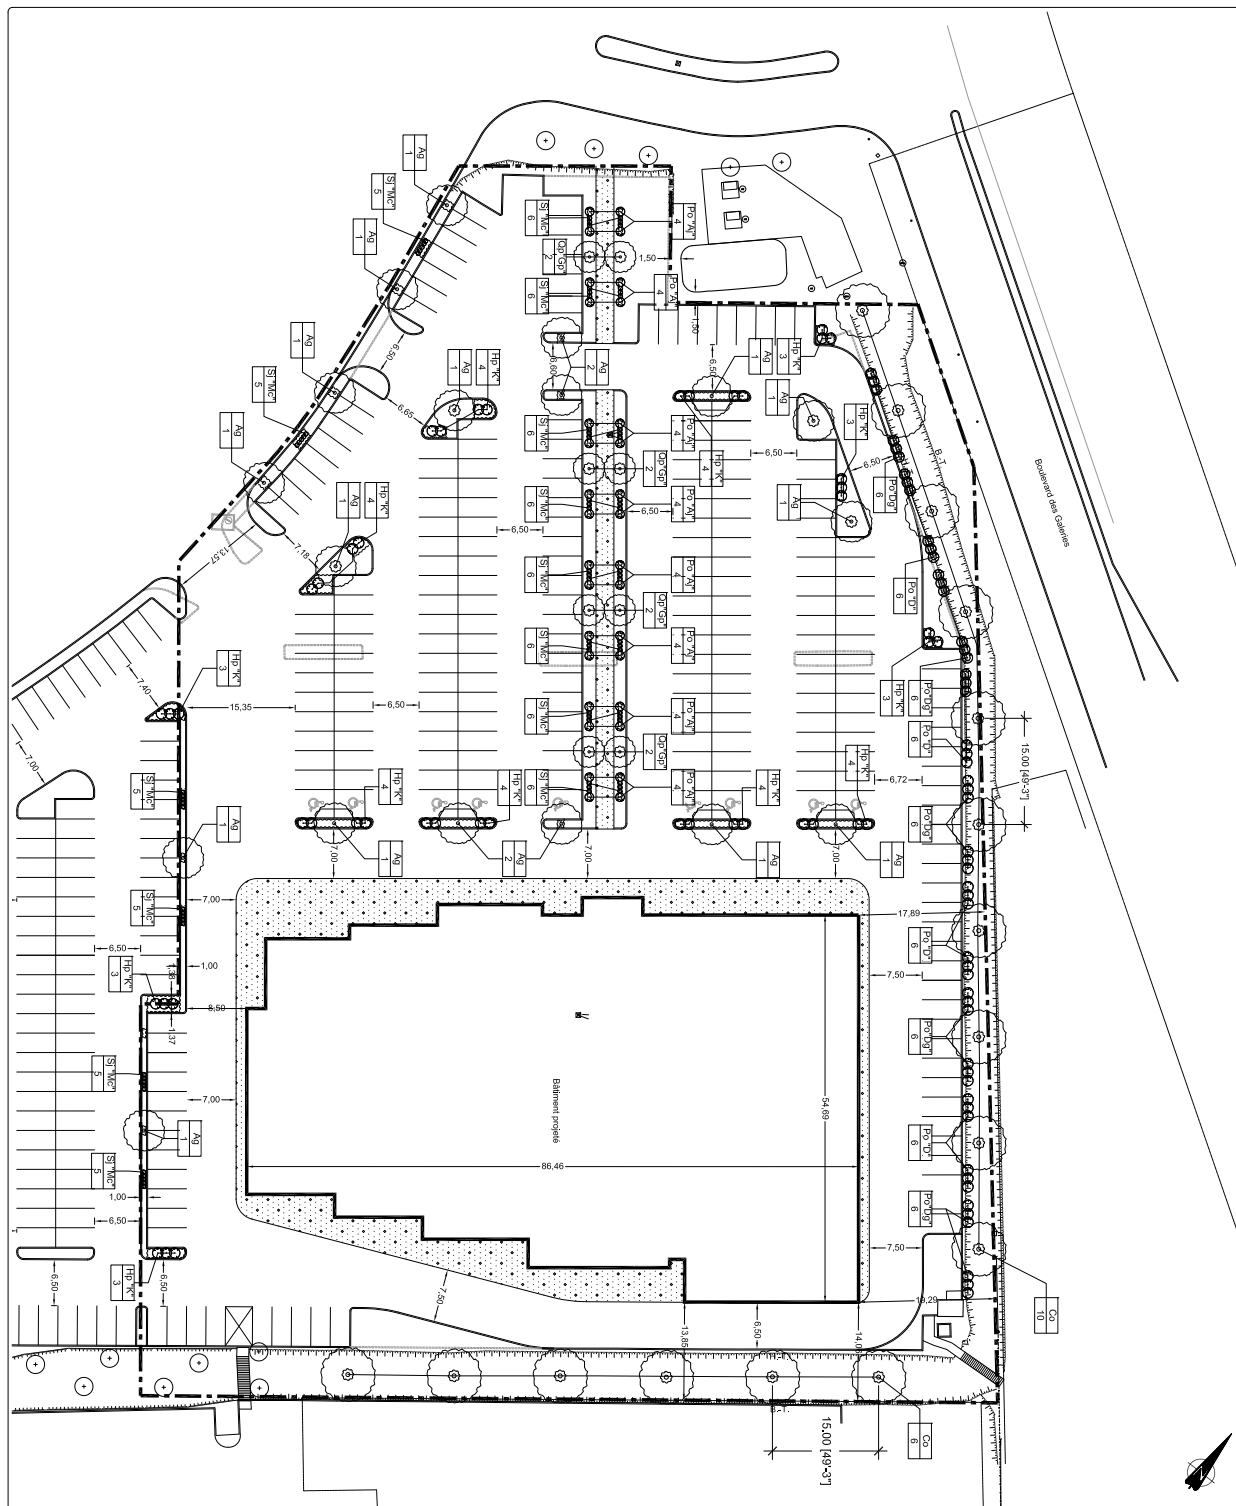

<p><b>PROJET</b></p> <p><b>LEMAY MICHAUD</b> 111, rue St-Pierre Québec (Québec) G1K 4A6</p>	<p><b>LEGENDA</b></p> <ul style="list-style-type: none"> <li>○ Validation ex officio (Kendall ou représentatif)</li> <li>● Actuelle propriété</li> <li>○ Feuilles protégées (voir note 4)</li> <li>XX Zone de planification (voir tableau de planification)</li> <li>XX Quantité protégée</li> </ul> <p>Zone de  <tr> <td><b>TYPE</b></td> <td>Plan de plantation</td> </tr> <tr> <td><b>ÉCHÉLON</b></td> <td>1:500</td> </tr> <tr> <td><b>DATE</b></td> <td>2019-12-11</td> </tr> <tr> <td><b>PROJETÉ PAR</b></td> <td>terralpha</td> </tr> <tr> <td><b>APProuvé PAR</b></td> <td>[Signature]</td> </tr>



**SERVICE DE L'AMÉNAGEMENT  
DU TERRITOIRE  
DIVISION DE L'URBANISME**

**ANNEXE VI**

**LOT NUMÉRO 5336012 - PLANS DE CONSTRUCTION APPROUVÉS**

No du règlement : R.C.A.2V.Q. 4

No du plan : RCA2VQ4PC03F

Préparé par : M.M.

Échelle : \_\_\_\_\_

Directeur  
Service de l'aménagement du territoire