DOCUMENT NUMÉRO 4

PARTIE DU TERRITOIRE FORMÉE DES LOTS NUMÉROS
1 019 632, 1 021 976, 3 810 797 ET 6 387 158
DU CADASTRE DU QUÉBEC

PLANS DE CONSTRUCTION

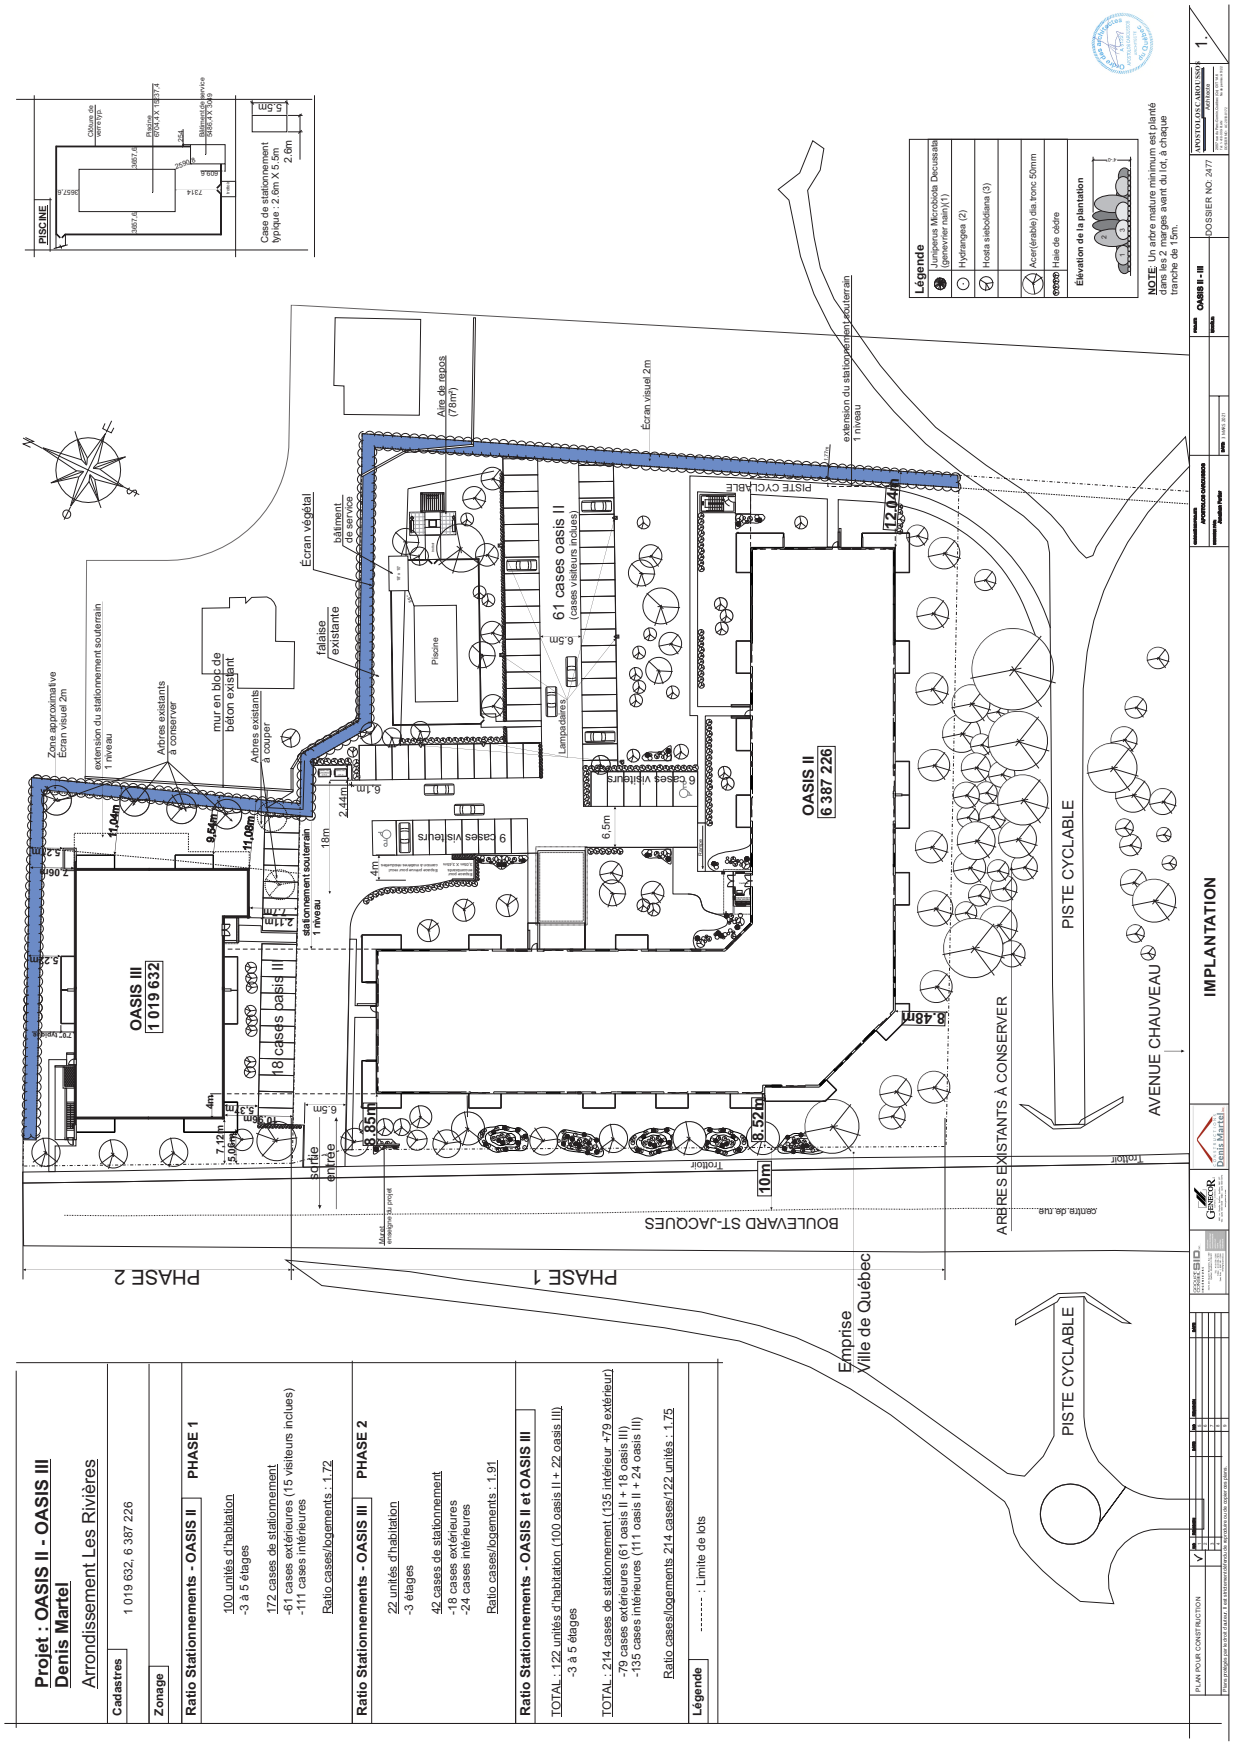

VILLE DE QUÉBEC

SERVICE DE LA PLANIFICATION DE L'AMÉNAGEMENT ET DE L'ENVIRONNEMENT

ANNEXE VI

LOT NUMÉROS 1 019 632, 1 021 976, 3 810 797 et 6 387 158 - PLANS DE CONSTRUCTION APPROUVÉS

No du règlement : R.C.A.2V.Q. 4

No du plan : RCA2VQ4PC07_a

Préparé par : S.R.

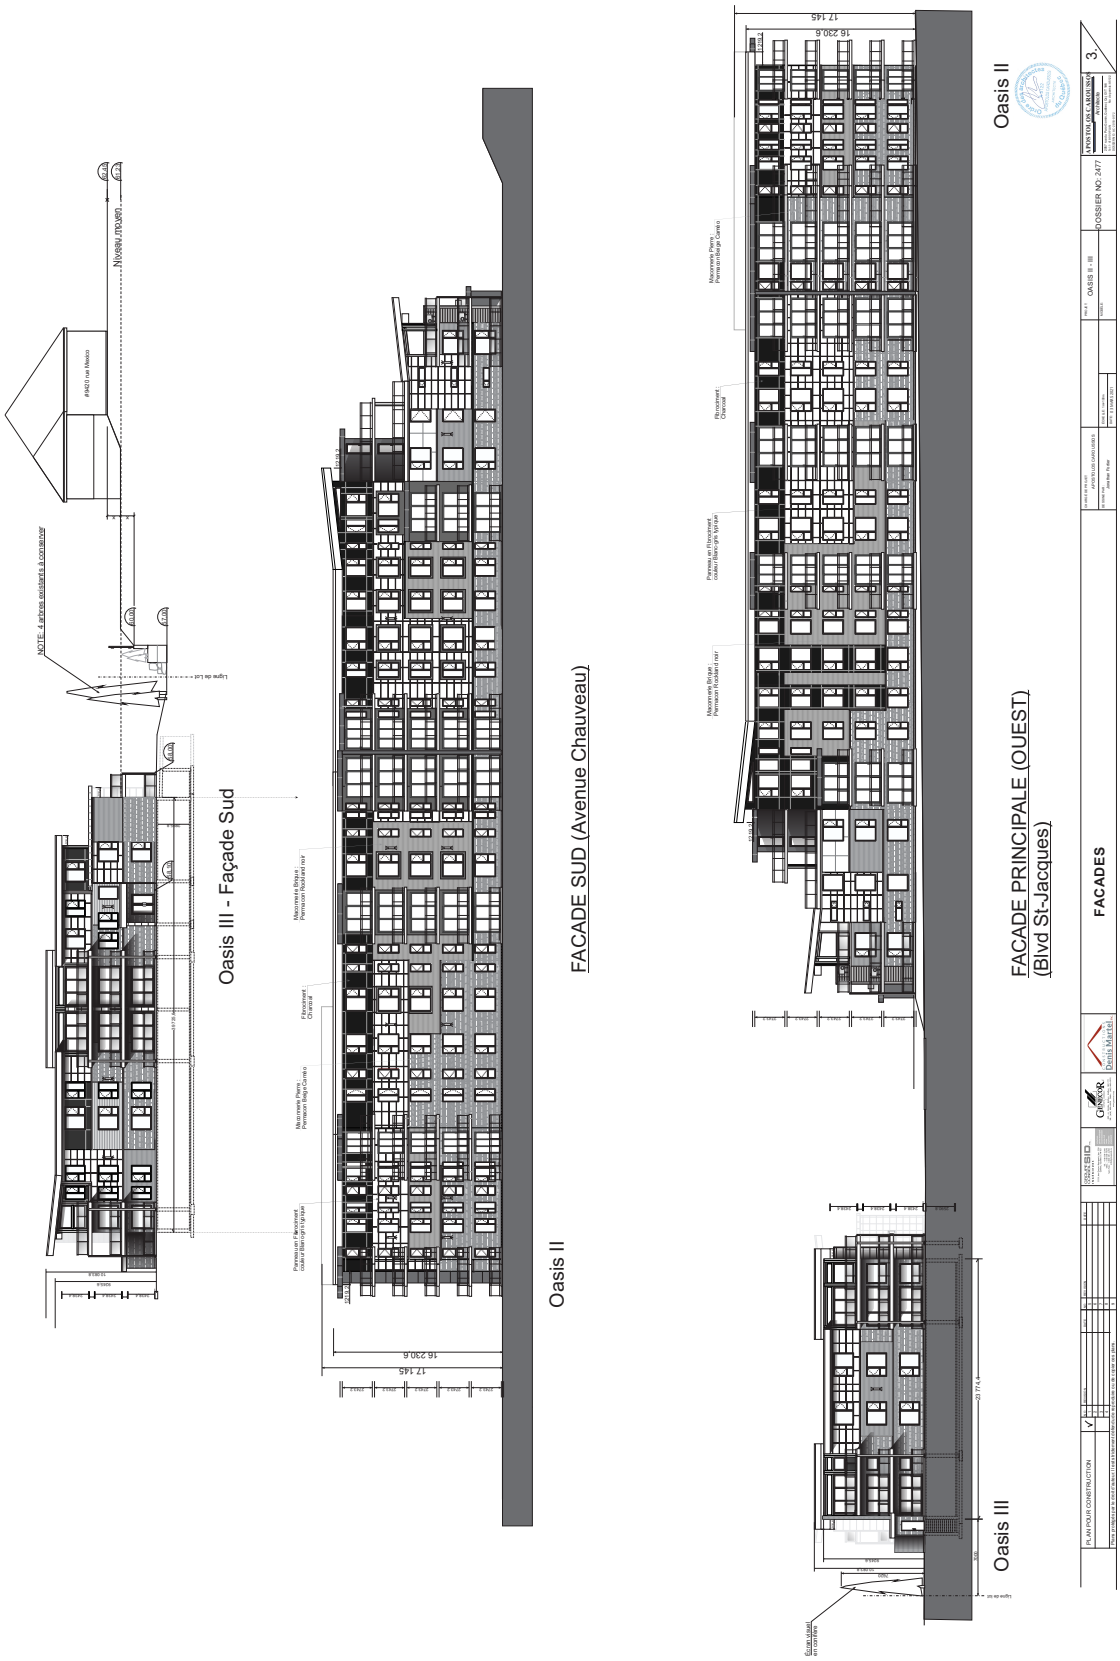

VILLE DE QUÉBEC

SERVICE DE LA PLANIFICATION DE L'AMÉNAGEMENT ET DE L'ENVIRONNEMENT

ANNEXE VI

LOT NUMÉROS 1 019 632, 1 021 976, 3 810 797 et 6 387 158 - PLANS DE CONSTRUCTION APPROUVÉS

No du règlement : R.C.A.2V.Q. 4

Préparé par : S.R.

No du plan : RCA2VQ4PC07_b

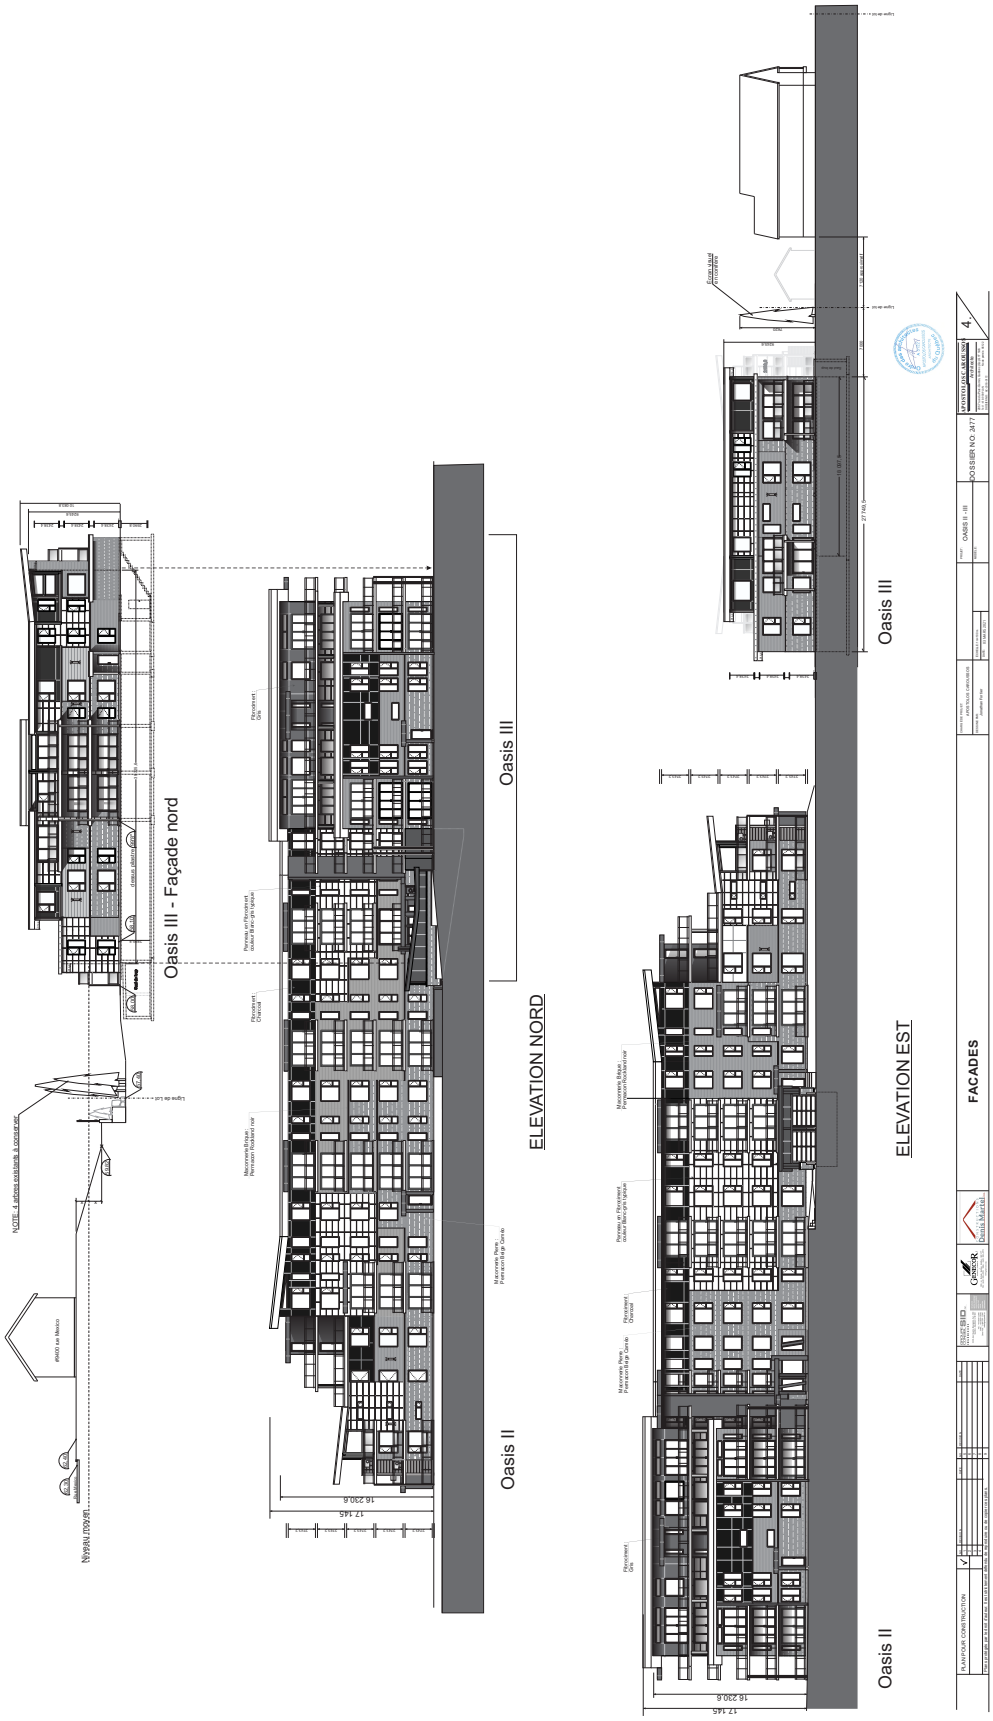

VILLE DE QUÉBEC

SERVICE DE LA PLANIFICATION DE L'AMÉNAGEMENT ET DE L'ENVIRONNEMENT

ANNEXE VI

LOT NUMÉROS 1 019 632, 1 021 976, 3 810 797 et 6 387 158 - PLANS DE CONSTRUCTION APPROUVÉS

No du règlement : R.C.A.2V.Q. 4

No du plan : RCA2VQ4PC07_c

Préparé par : S.R.