

PLAN REZ-DE-CHAUSSEE
ECHELLE: 1/500






**SERVICE DE L'AMÉNAGEMENT
DU TERRITOIRE
DIVISION DE L'URBANISME**

ANNEXE VI

LOT NUMÉRO 1694002 - PLANS DE CONSTRUCTION APPRouvÉS

No du règlement : R.C.A.3V.Q. 4 No du plan : RCA3VQ4PC04B
 Préparé par : M.M. Échelle : _____

 Directeur
 Service de l'aménagement du territoire

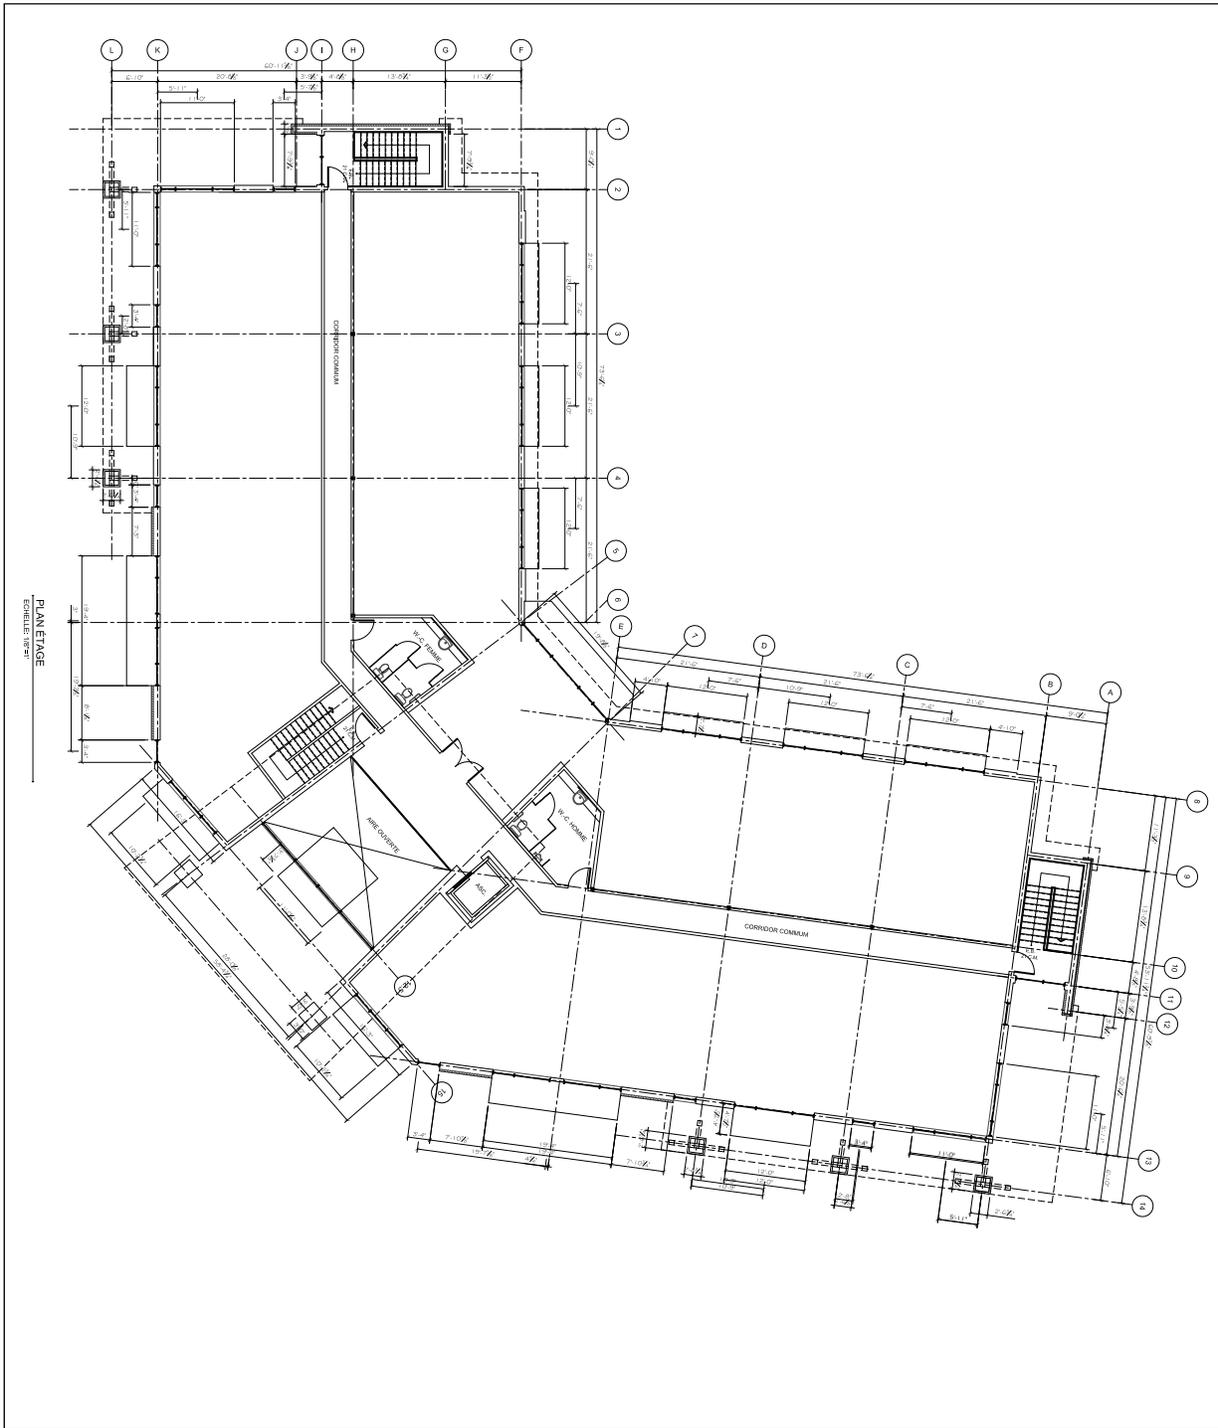

PLAN ÉTAGE
ÉCHELLE: 1/8"=1'





SERVICE DE L'AMÉNAGEMENT
DU TERRITOIRE
DIVISION DE L'URBANISME

ANNEXE VI

LOT NUMÉRO 1694002 - PLANS DE CONSTRUCTION APPRouvÉS

No du règlement : R.C.A.3V.Q. 4 No du plan : RCA3VQ4PC04C
 Préparé par : M.M. Échelle : _____

 Directeur
 Service de l'aménagement du territoire

