


DOCUMENT NUMÉRO 4

**TERRITOIRE CONSTITUÉ DES LOTS NUMÉROS 1 533 013 ET
1 533 014 DU CADASTRE DU QUÉBEC**

PLANS DE CONSTRUCTION

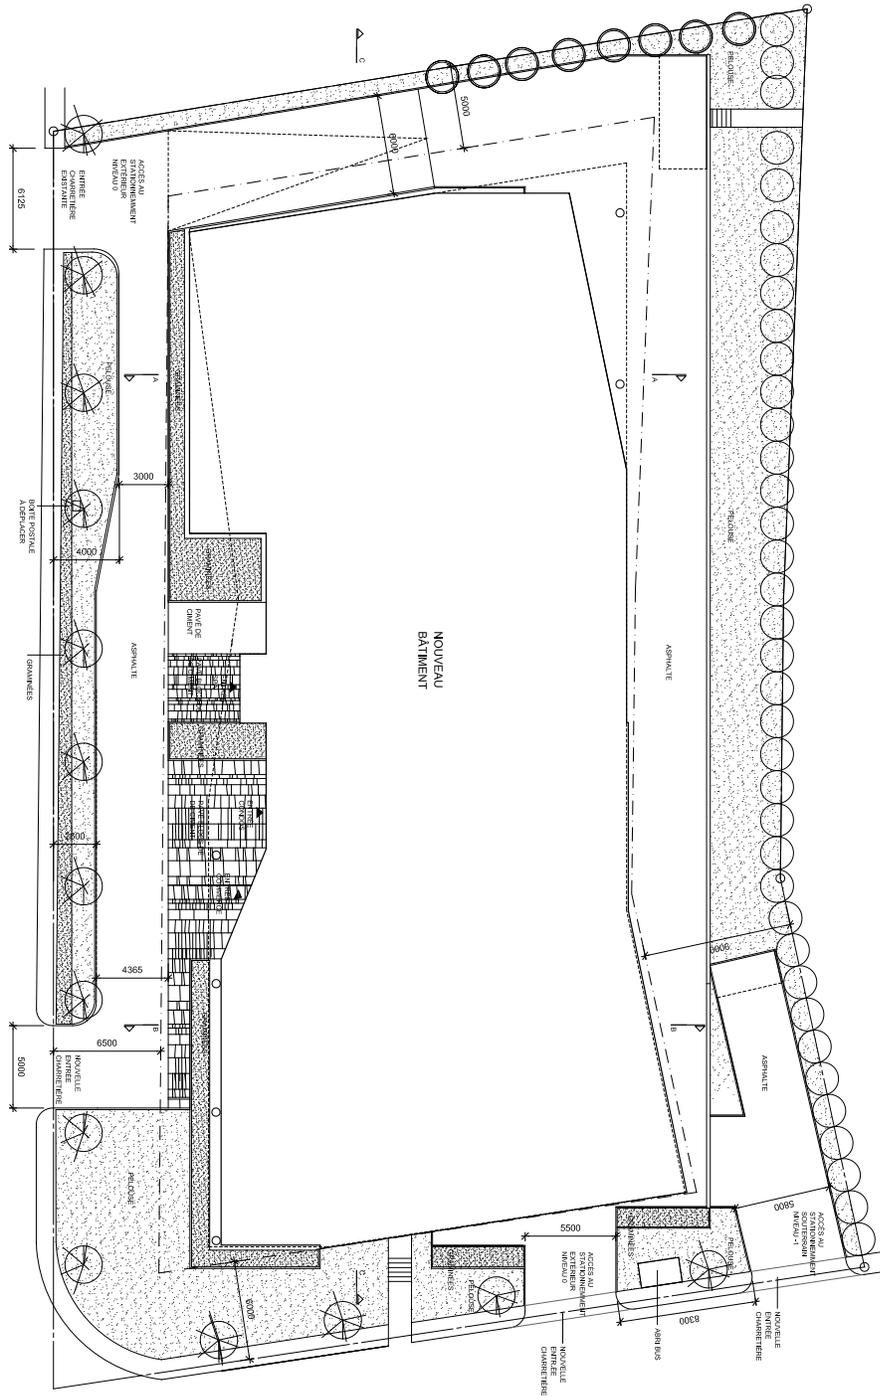

- LEGENDE
- NOUVEAUX ARBRES 0,05 m DE DIAMÈTRE HDP.
 - HAIE EXISTANTE
 - NOUVELLE HAIE 1,5 m HAUTEUR

SPY infirma
 P. Pelletier
 97 rue Arago est
 Québec, QC, G1K 3T6
 418-648-0415
 www.spypelletier.com

titre du dessin
IMPLANTATION ET ACCÈS
 échelle : 1:250
 date : 8 mai 2013
 révisé :
 Ville de Québec
 8 mai 2013
A-050




**SERVICE DE L'AMÉNAGEMENT
 DU TERRITOIRE
 DIVISION DE L'URBANISME**

ANNEXE VI

LOTS NUMÉROS 1533013 ET 1533014 - PLANS DE CONSTRUCTION APPRouvÉS

No du règlement : R.C.A.3V.Q. 4 No du plan : RCA3VQ4PC04A
 Préparé par : M.M. Échelle : _____

 Directeur
 Service de l'aménagement du territoire

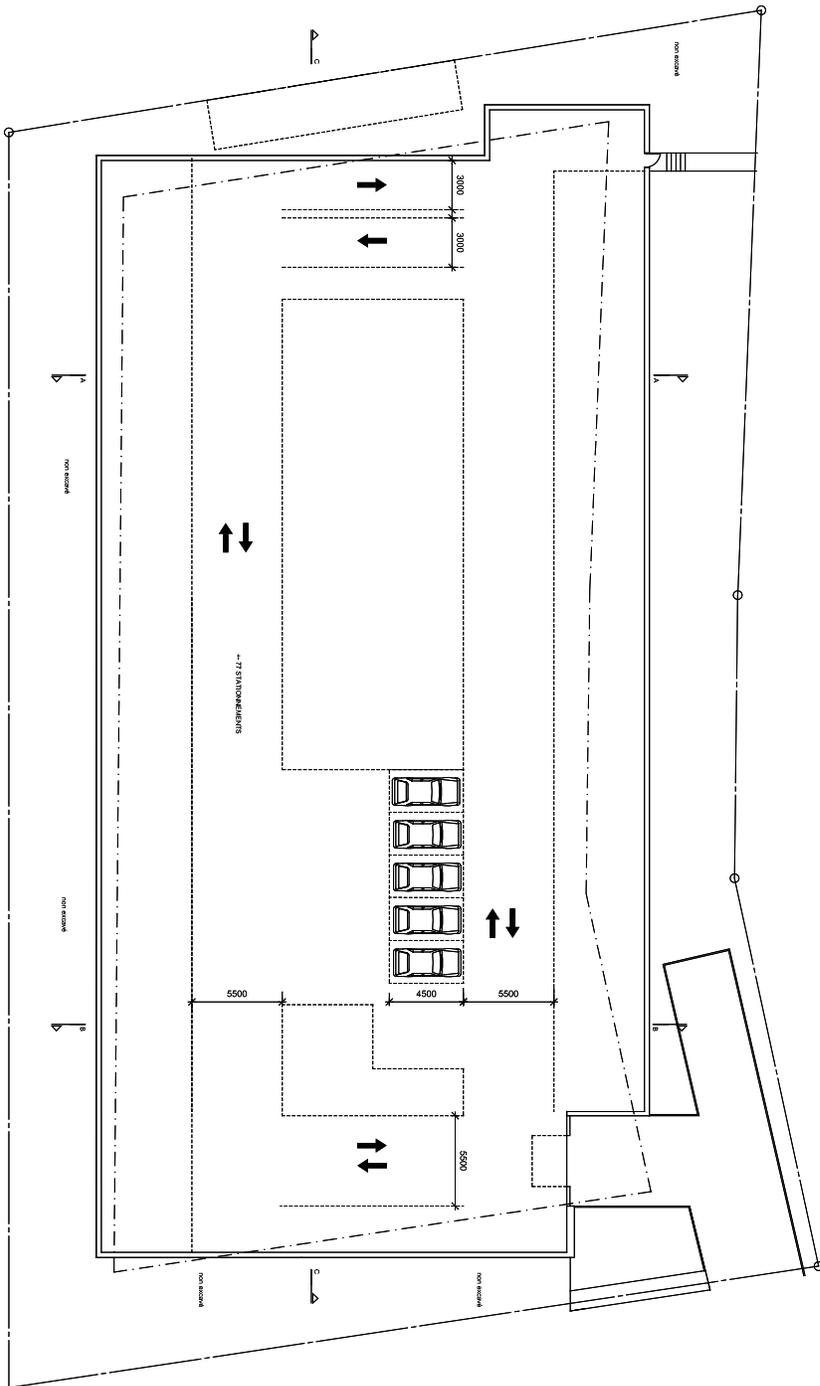

SPA Infinita
 Préliminaires


titre du dessin :
PLAN NIVEAU -1
 échelle : 1/250

plan DAO :

émité pour : Ville de Québec
 date : 23 mai 2013
 feuille :
 page :
A-100




**SERVICE DE L'AMÉNAGEMENT
 DU TERRITOIRE
 DIVISION DE L'URBANISME**

ANNEXE VI

LOTS NUMÉROS 1533013 ET 1533014 - PLANS DE CONSTRUCTION APPRouvÉS

No du règlement : R.C.A.3V.Q. 4 No du plan : RCA3VQ4PC04B
 Préparé par : M.M. Échelle : _____

 Directeur
 Service de l'aménagement du territoire

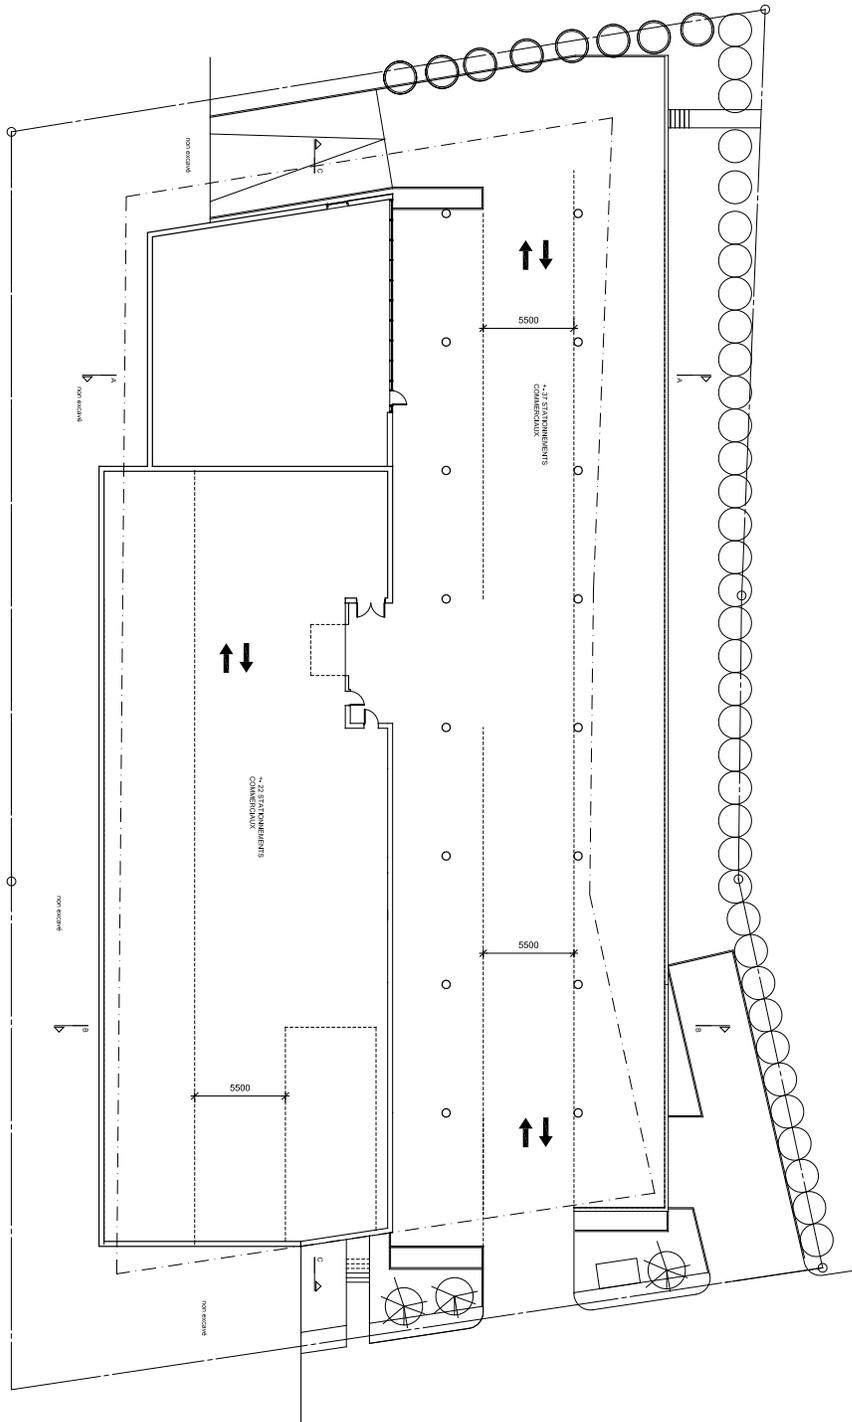

SPA Infinitia
 Palladium Inc.
epi architecte
 97, rue Palliser
 Québec, QC G1K 3T6

tel. : 418-640-0415
 www.epiarchitecte.com

Titre du dessin :
PLAN NIVEAU 0
 échelle : 1/250

plan DAO :

émis pour :
 date :
 révisé :

Ville de Québec
 8 mai 2013
A-101



**SERVICE DE L'AMÉNAGEMENT
 DU TERRITOIRE
 DIVISION DE L'URBANISME**

ANNEXE VI

LOTS NUMÉROS 1533013 ET 1533014 - PLANS DE CONSTRUCTION APPRouvÉS


No du règlement : R.C.A.3V.Q. 4

No du plan : RCA3VQ4PC04C

Préparé par : M.M.

Échelle : _____

 Directeur
 Service de l'aménagement du territoire

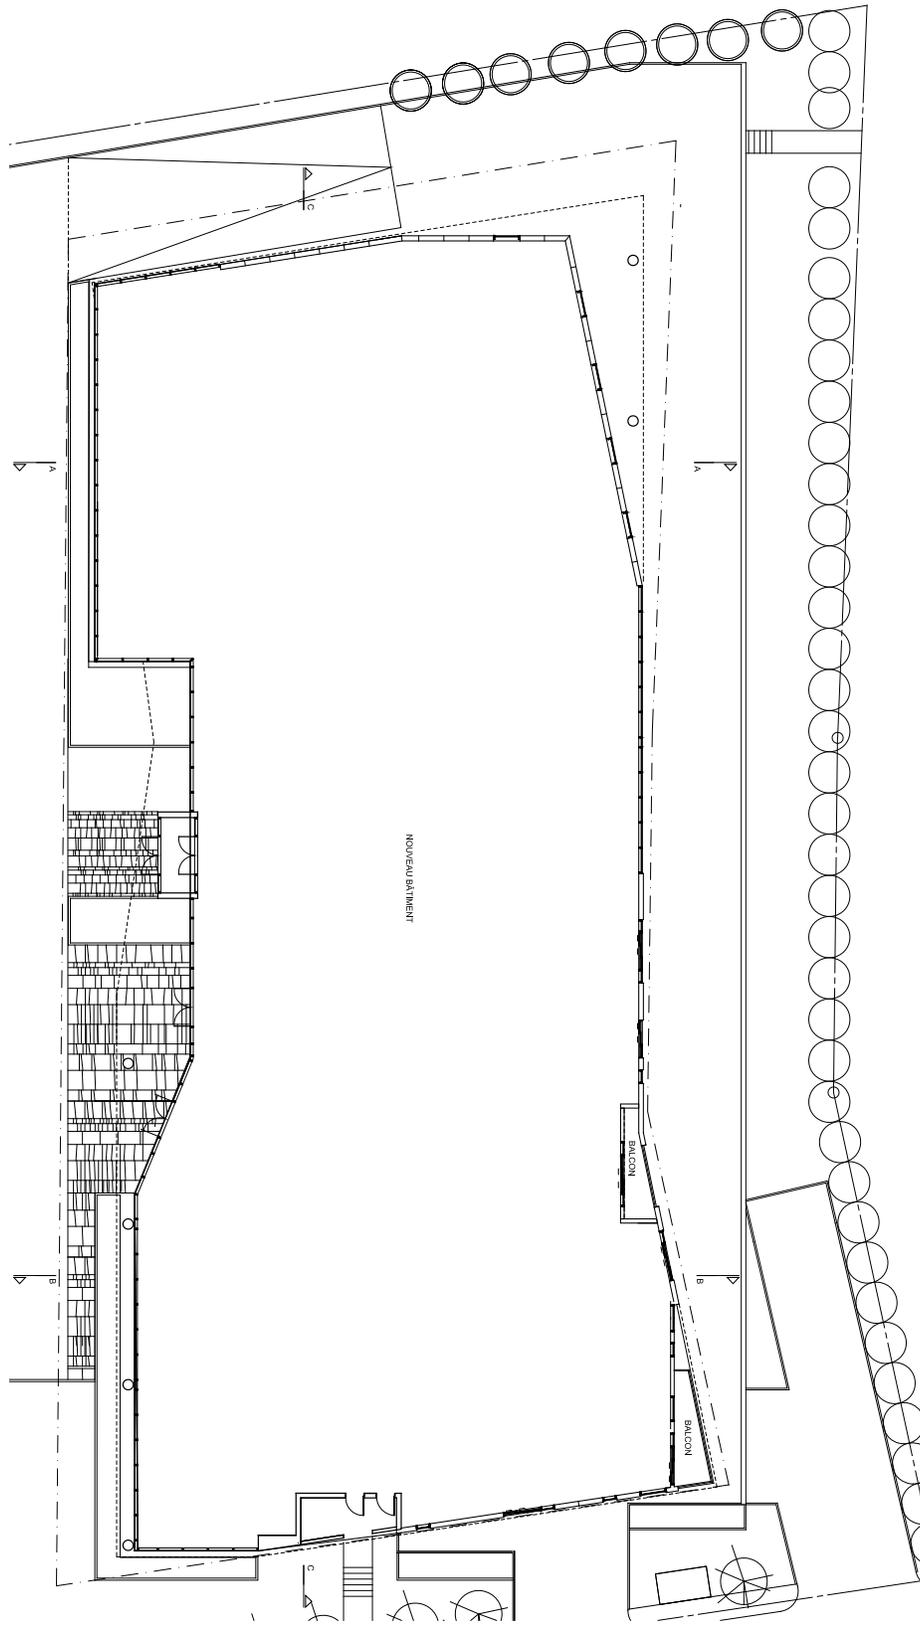



titre du dessin: **PLAN RDC**
échelle: 1/200
plan DAO:
date: 8 mai 2013
révisé:
page: **A-102**
ville de Québec



**SERVICE DE L'AMÉNAGEMENT
DU TERRITOIRE
DIVISION DE L'URBANISME**

ANNEXE VI

LOTS NUMÉROS 1533013 ET 1533014 - PLANS DE CONSTRUCTION APPROUVÉS


No du règlement : R.C.A.3V.Q. 4

No du plan : RCA3VQ4PC04D

Préparé par : M.M.

Échelle : _____

Directeur
Service de l'aménagement du territoire

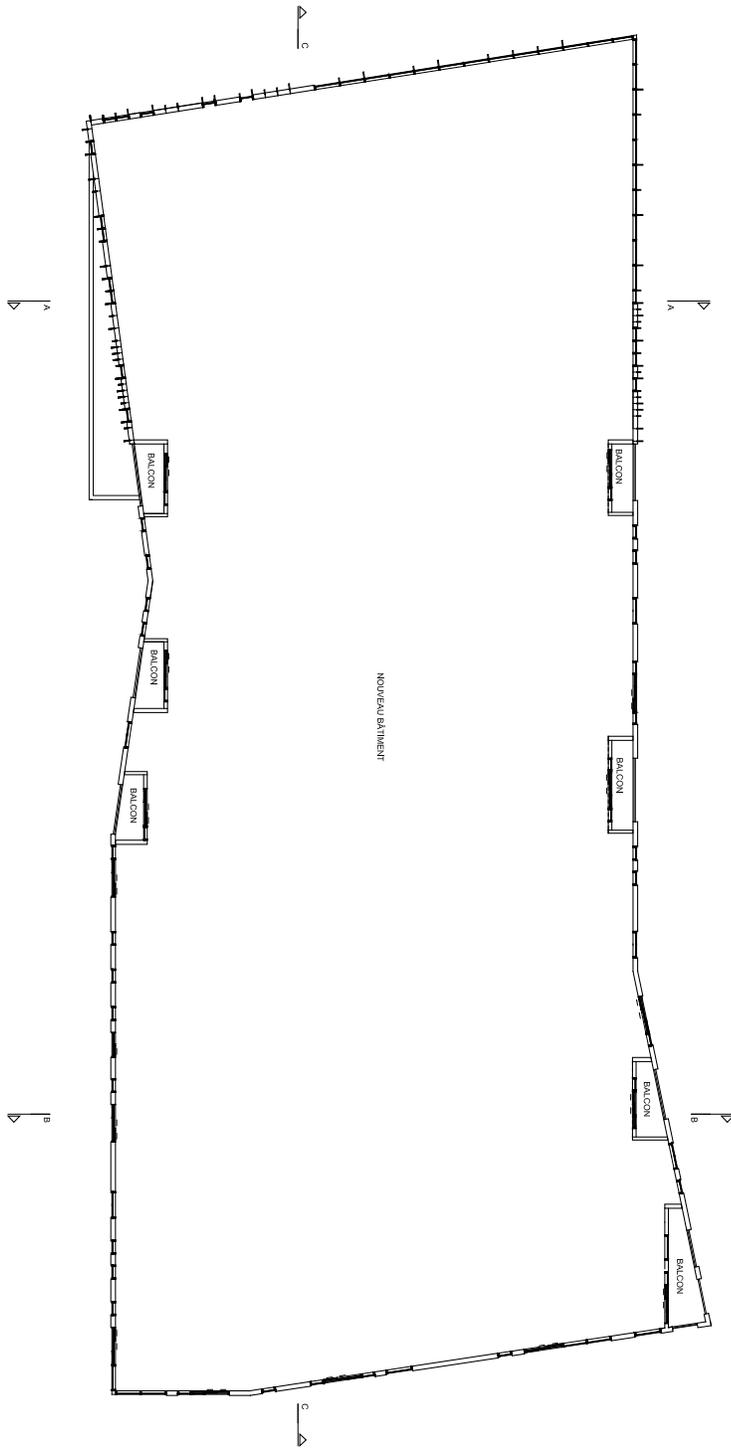



Titre du dessin : **PLAN NIVEAU 2**
 échelle : 1:200
 plan DAO :
 Ville de Québec
 8 mai 2013
A-103



**SERVICE DE L'AMÉNAGEMENT
 DU TERRITOIRE
 DIVISION DE L'URBANISME**

ANNEXE VI

LOTS NUMÉROS 1533013 ET 1533014 - PLANS DE CONSTRUCTION APPROUVÉS


No du règlement : R.C.A.3V.Q. 4

No du plan : RCA3VQ4PC04E

Préparé par : M.M.

Échelle : _____

 Directeur
 Service de l'aménagement du territoire

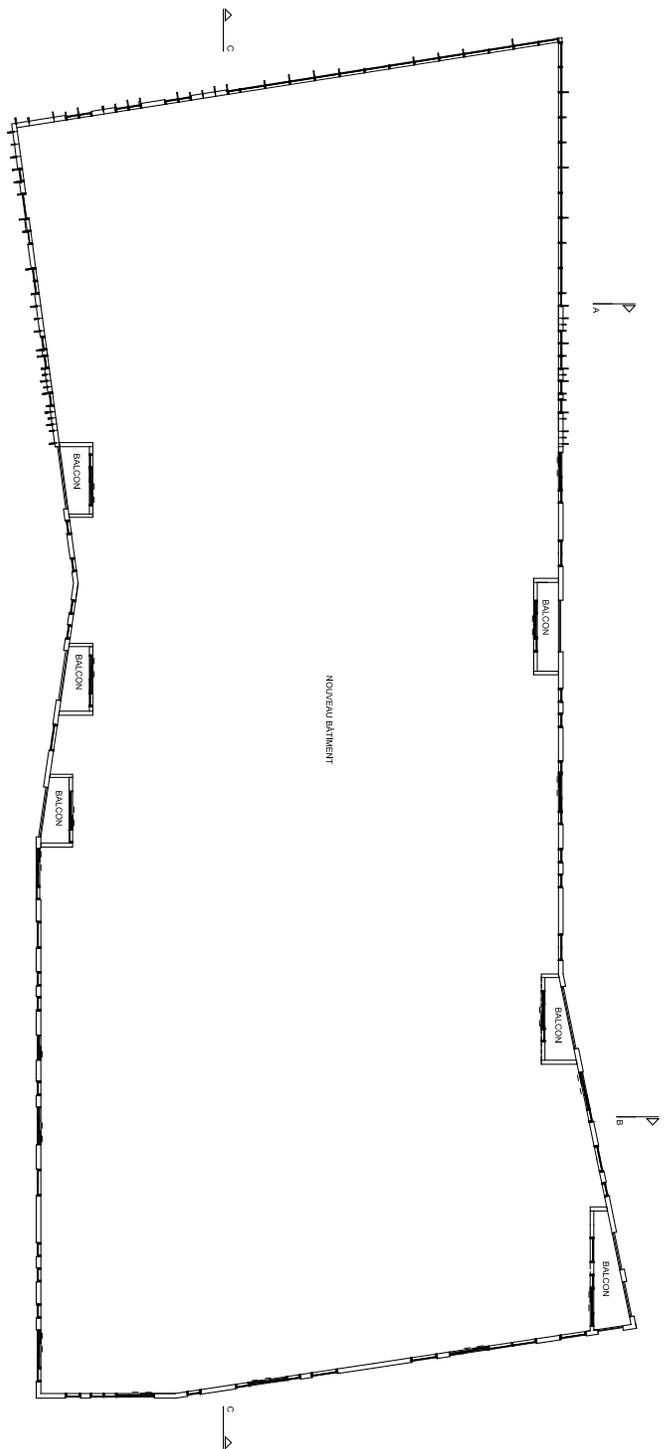

SPA Infinita
 Pédiluvaires
epi architecte
 97, rue de la Grande Vallée
 Québec, QC, G1K 3T6
 tél. : 418-640-0415
 www.epiarchitecte.com

Titre du dessin : **PLAN NIVEAU 3**
 échelle : 1:200
 Ville de Québec
 8 mai 2013
 A-104




**SERVICE DE L'AMÉNAGEMENT
 DU TERRITOIRE
 DIVISION DE L'URBANISME**

ANNEXE VI

LOTS NUMÉROS 1533013 ET 1533014 - PLANS DE CONSTRUCTION APPROUVÉS

No du règlement : R.C.A.3V.Q. 4 No du plan : RCA3VQ4PC04F
 Préparé par : M.M. Échelle : _____

 Directeur
 Service de l'aménagement du territoire

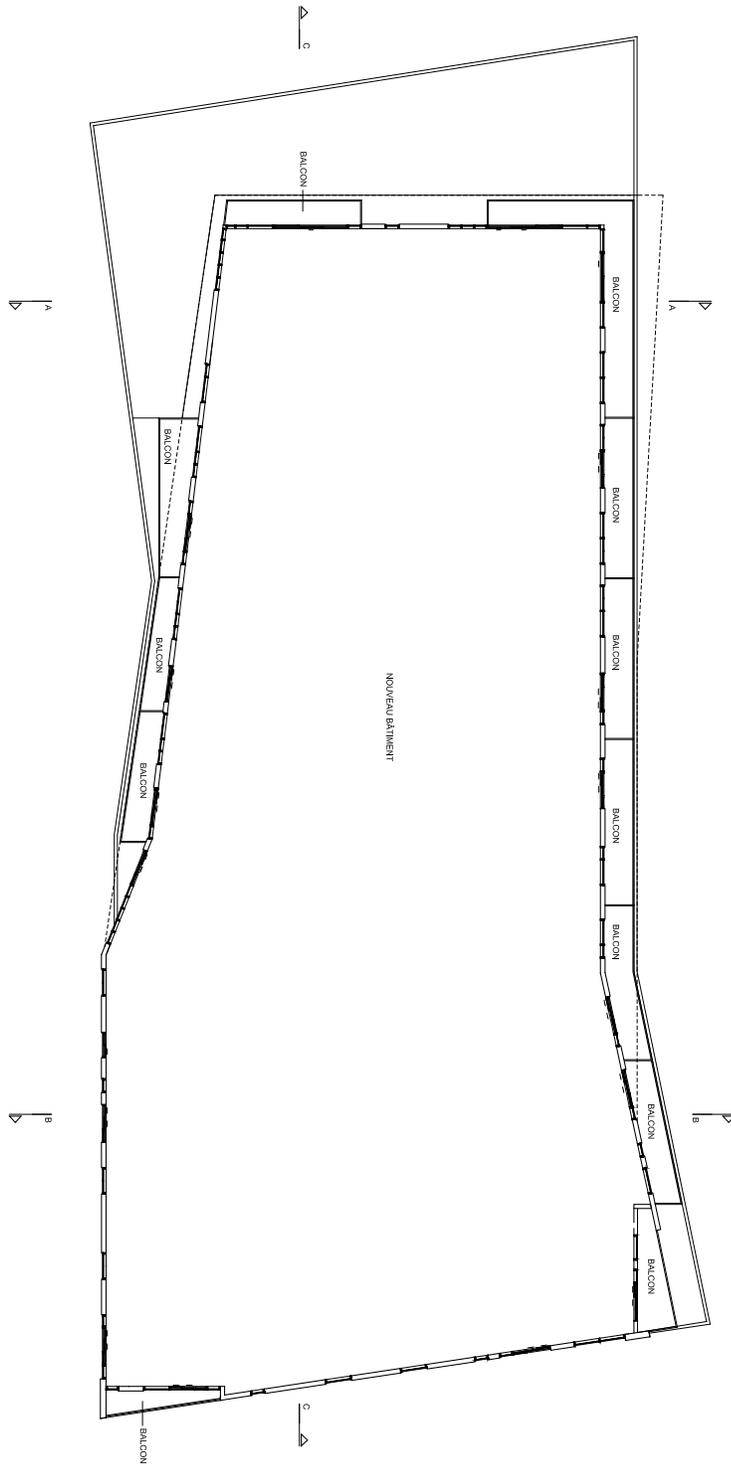

SPA Infinima


Titre du dessin PLAN NIVEAU 4	échelle : 1/200	plan DAO :	échéché pour : Ville de Québec
			8 mai 2013
			révisé :
			page :
			A-105



**SERVICE DE L'AMÉNAGEMENT
 DU TERRITOIRE
 DIVISION DE L'URBANISME**

ANNEXE VI

LOTS NUMÉROS 1533013 ET 1533014 - PLANS DE CONSTRUCTION APPRouvÉS


No du règlement : R.C.A.3V.Q. 4

No du plan : RCA3VQ4PC04G

Préparé par : M.M.

Échelle : _____

 Directeur
 Service de l'aménagement du territoire

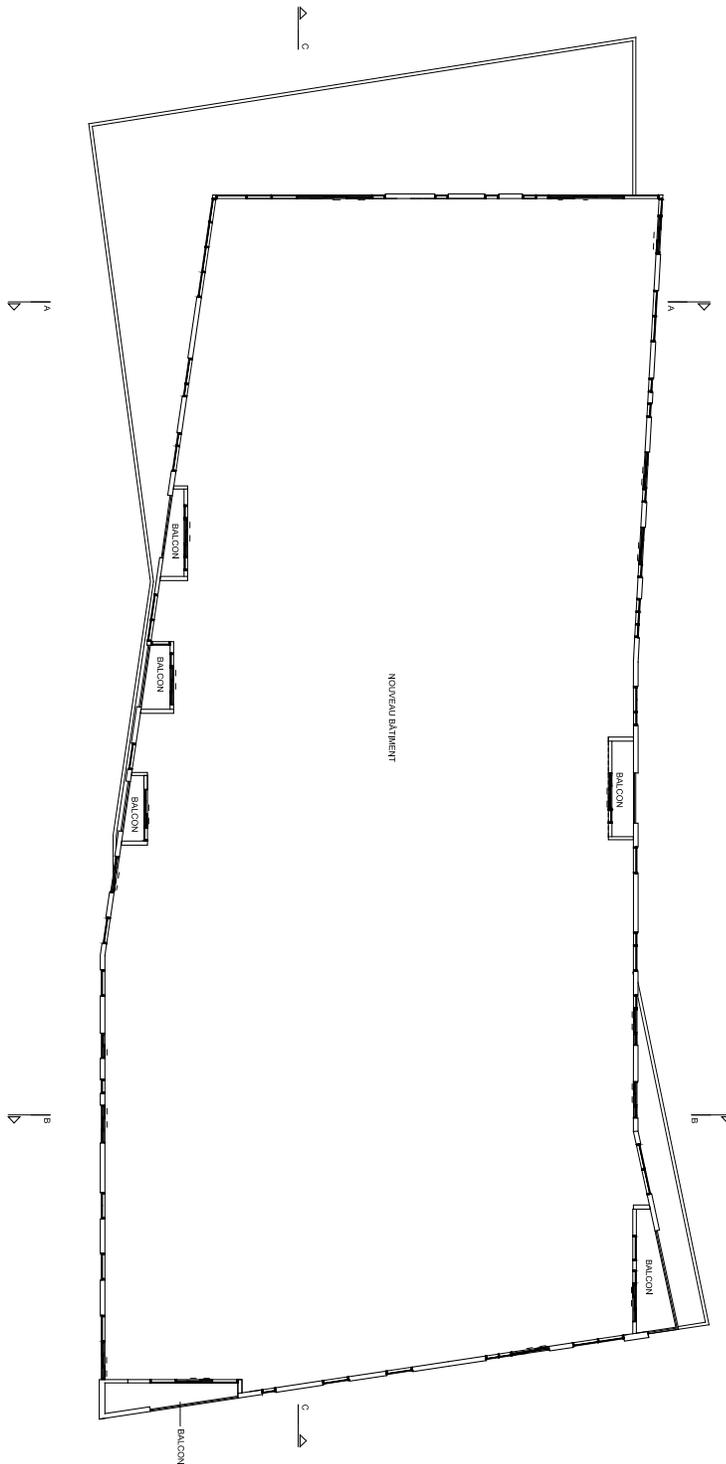

SPA Infinitia

Titre du dessin : **PLAN NIVEAU 5**
 échelle : 1:200
 plan DAO :
 Ville de Québec
 8 mai 2013
A-106



**SERVICE DE L'AMÉNAGEMENT
 DU TERRITOIRE
 DIVISION DE L'URBANISME**

ANNEXE VI

LOTS NUMÉROS 1533013 ET 1533014 - PLANS DE CONSTRUCTION APPROUVÉS


No du règlement : R.C.A.3V.Q. 4

No du plan : RCA3VQ4PC04H

Préparé par : M.M.

Échelle : _____

 Directeur
 Service de l'aménagement du territoire

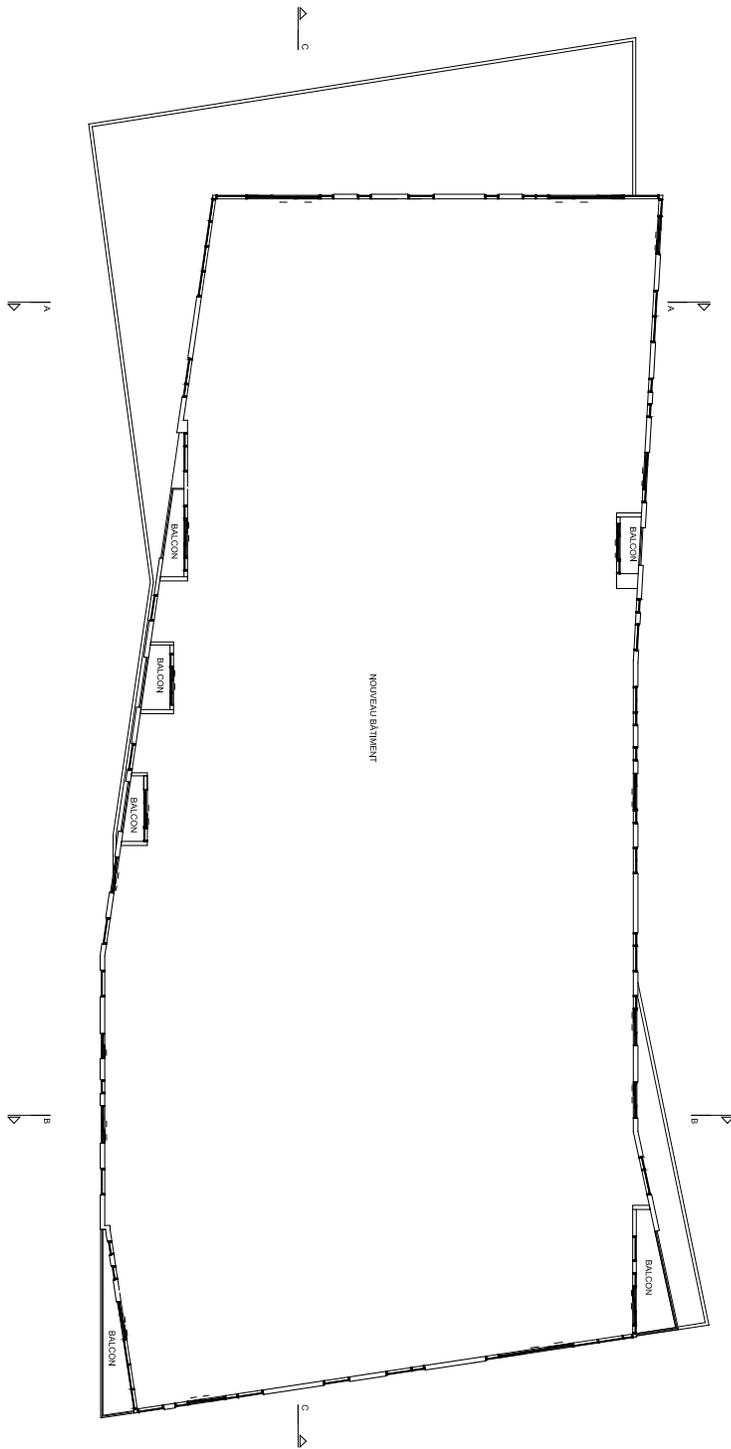

SPA Infinita


Titre du dessin : **PLAN NIVEAU 6**
échelle : 1:200
plan DAO :
page :
Ville de Québec
émis pour :
date : 8 mai 2013
révisé :

A-107



**SERVICE DE L'AMÉNAGEMENT
DU TERRITOIRE
DIVISION DE L'URBANISME**

ANNEXE VI

LOTS NUMÉROS 1533013 ET 1533014 - PLANS DE CONSTRUCTION APPROUVÉS


No du règlement : R.C.A.3V.Q. 4

No du plan : RCA3VQ4PC04I

Préparé par : M.M.

Échelle : _____

Directeur
Service de l'aménagement du territoire

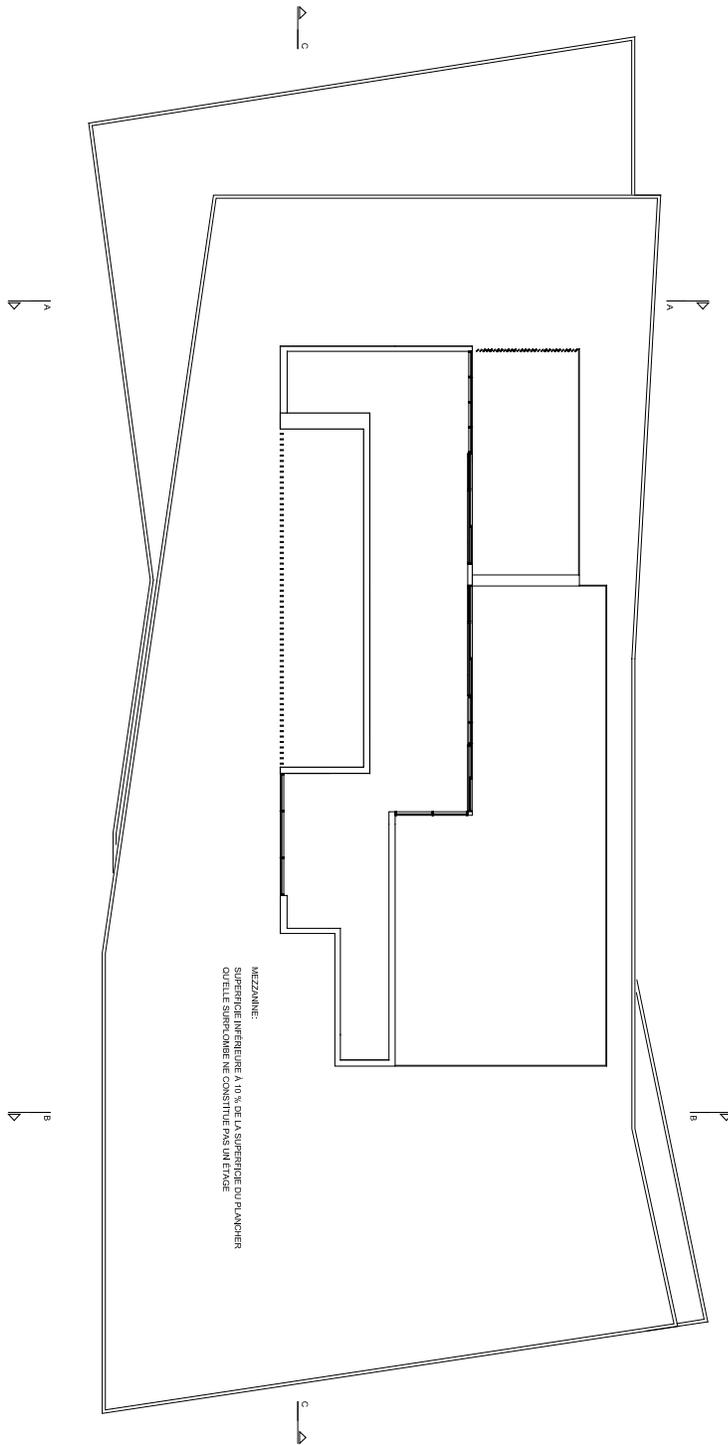

SPA Infinita


Titre du dessin : **PLAN NIVEAU MEZZANINE**
EDICULE AU TOIT
Échelle : 1:200
plan DAVO :
date pour :
date : 8 mai 2013
révision :
page :
Ville de Québec
A-108



**SERVICE DE L'AMÉNAGEMENT
DU TERRITOIRE
DIVISION DE L'URBANISME**

ANNEXE VI

LOTS NUMÉROS 1533013 ET 1533014 - PLANS DE CONSTRUCTION APPROUVÉS


No du règlement : R.C.A.3V.Q. 4

No du plan : RCA3VQ4PC04J

Préparé par : M.M.

Échelle : _____

Directeur
Service de l'aménagement du territoire

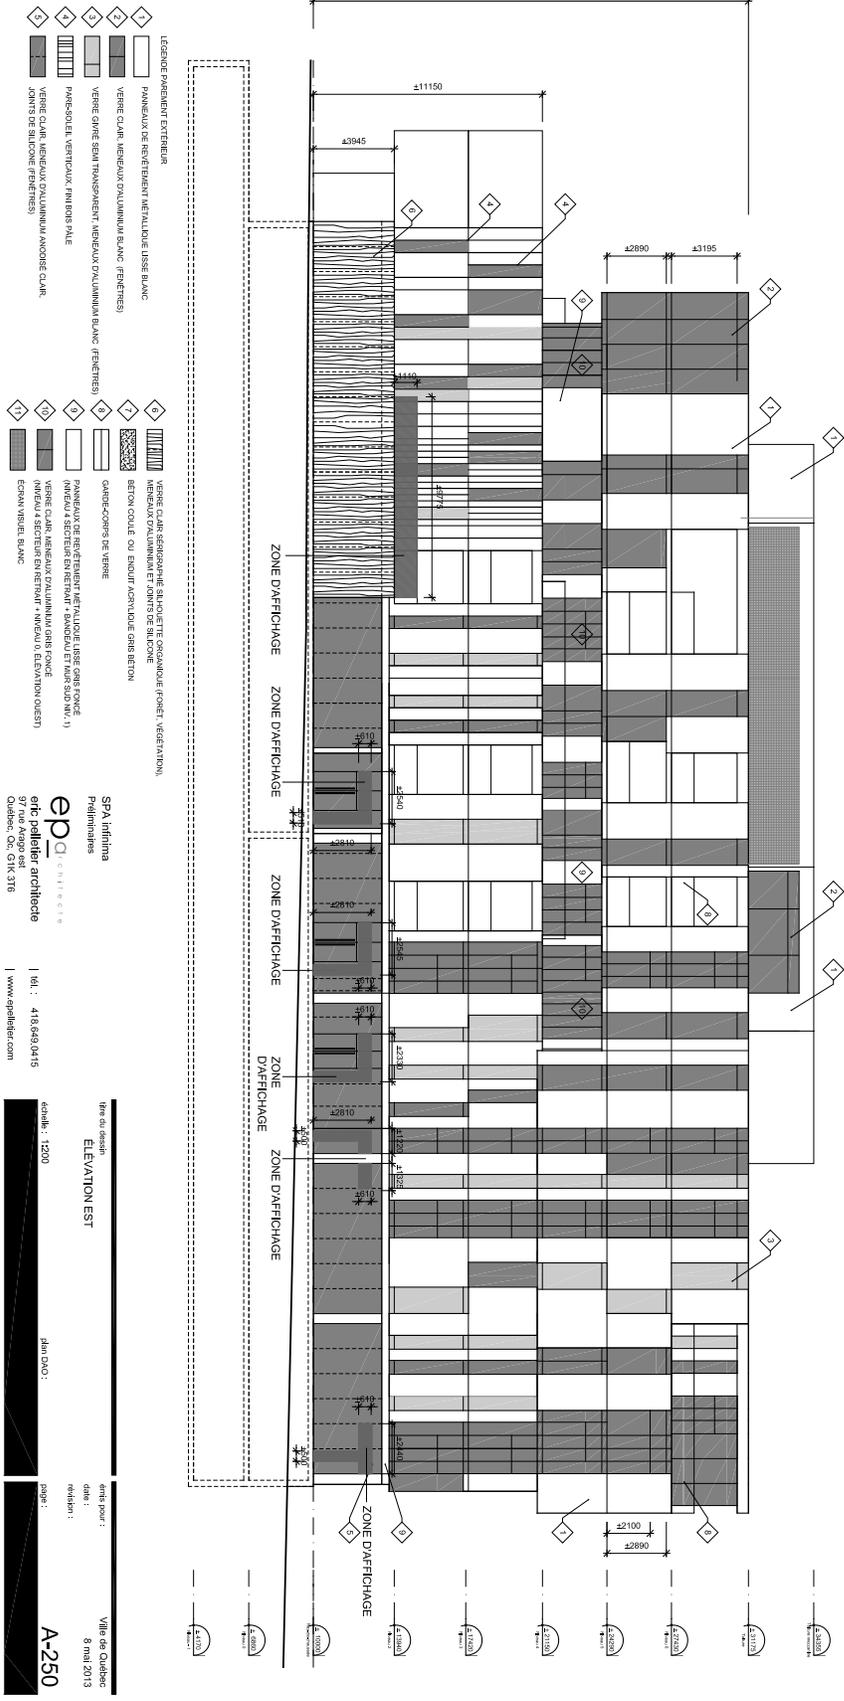


ANNEXE VI
LOTS NUMÉROS 1533013 ET 1533014 - PLANS DE CONSTRUCTION APPROUVÉS

No du règlement : R.C.A.3V.Q. 4 No du plan : RCA3VQ4PC04K
 Préparé par : M.M. Échelle : _____

 Directeur
 Service de l'aménagement du territoire



**SERVICE DE L'AMÉNAGEMENT
 DU TERRITOIRE
 DIVISION DE L'URBANISME**

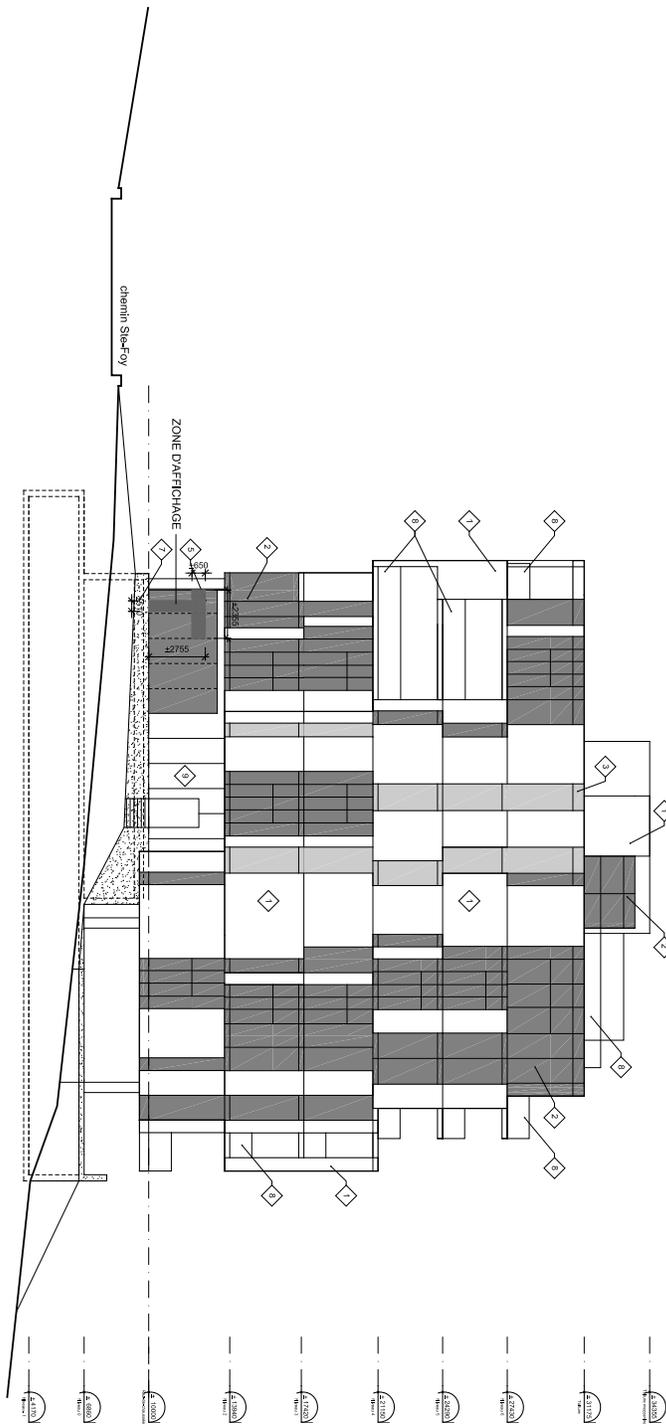

SPA Infinita

Titre du dessin : ELEVATION NORD
 Échelle : 1:200
 Ville de Québec
 8 mai 2013
 A-251




SERVICE DE L'AMÉNAGEMENT
 DU TERRITOIRE
 DIVISION DE L'URBANISME

ANNEXE VI

LOTS NUMÉROS 1533013 ET 1533014 - PLANS DE CONSTRUCTION APPROUVÉS

No du règlement : R.C.A.3V.Q. 4 No du plan : RCA3VQ4PC04L
 Préparé par : M.M. Échelle : _____

 Directeur
 Service de l'aménagement du territoire

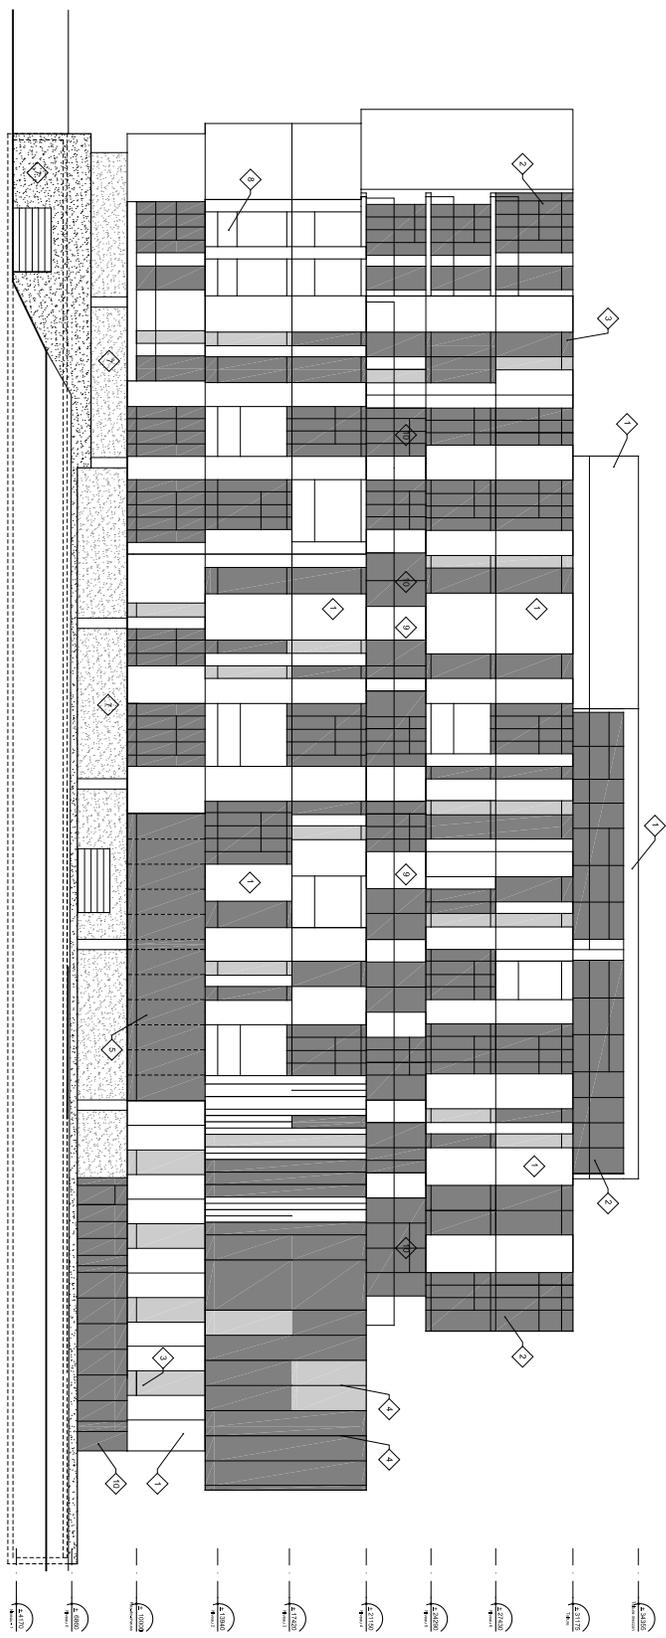

SPA Infinitia

 architecte
 970, rue de la Vallée
 Québec, QC G1K 3T6

tel : 418-640-0415
 www.epilife.com

Titre du dessin : ELEVATION OUEST
 échelle : 1:200
 plan DAO :
 Ville de Québec
 8 mai 2013
 A-252



SERVICE DE L'AMÉNAGEMENT
 DU TERRITOIRE
 DIVISION DE L'URBANISME

ANNEXE VI


LOTS NUMÉROS 1533013 ET 1533014 - PLANS DE CONSTRUCTION APPROUVÉS

No du règlement : R.C.A.3V.Q. 4 No du plan : RCA3VQ4PC04M
 Préparé par : M.M. Échelle : _____

 Directeur
 Service de l'aménagement du territoire

- LEGENDE PREMIER ETAGE
- 1 PANNEAUX DE REVÊTEMENT MÉTALLIQUES LISSE BLANC
 - 2 VERRE CLAIR MÉTALLIQUÉ D'ALUMINIUM BLANC (FENÊTRES)
 - 3 VERRE CLAIR MÉTALLIQUÉ D'ALUMINIUM BLANC (FENÊTRES)
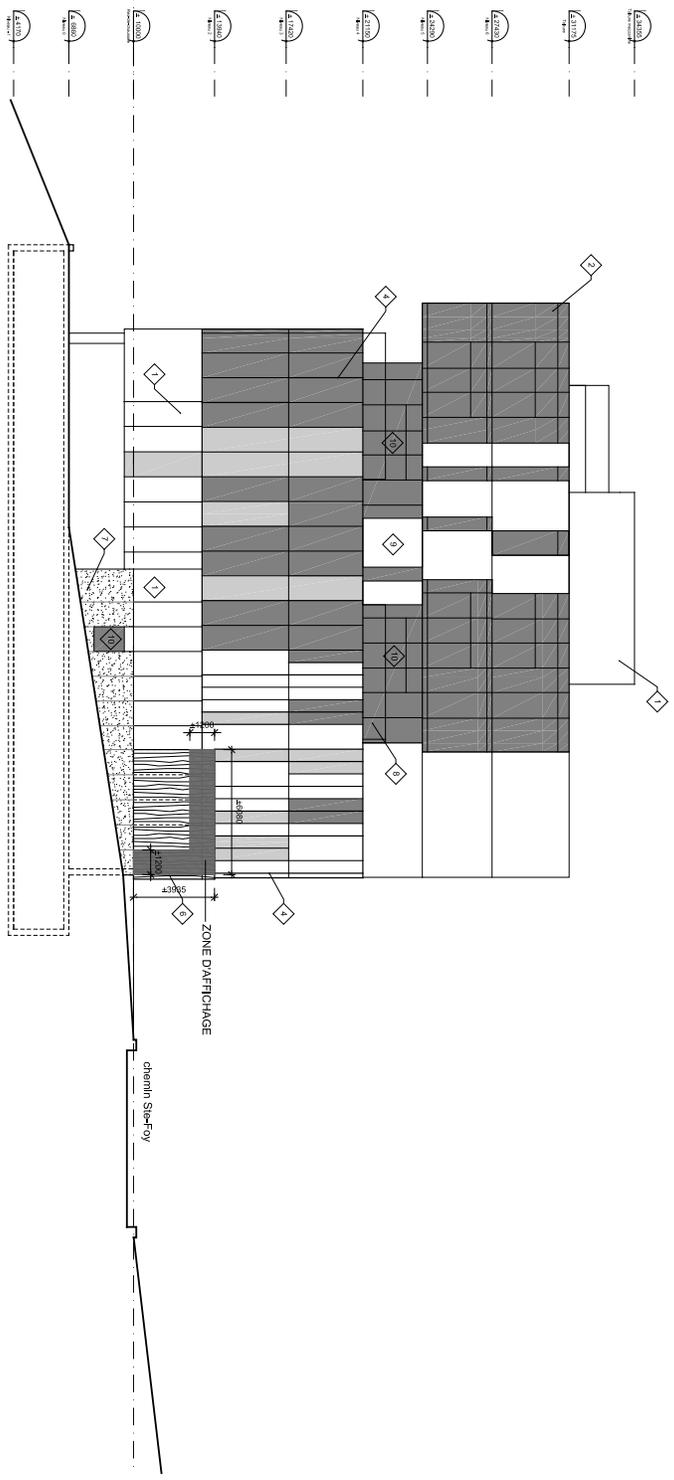

SPA Infinita
Palladium Inc.
epp architecte
Québec, QC G1K 3T6
| tél. : 418-648-0415
| www.spallier.com

titre du dessin : ELEVATION SUD
échelle : 1/200
date :
révision :
page :
ville de Québec
8 mai 2013
A-253



SERVICE DE L'AMÉNAGEMENT
DU TERRITOIRE
DIVISION DE L'URBANISME

ANNEXE VI

LOTS NUMÉROS 1533013 ET 1533014 - PLANS DE CONSTRUCTION APPROUVÉS

No du règlement : R.C.A.3V.Q. 4 No du plan : RCA3VQ4PC04N
Préparé par : M.M. Échelle : _____

Directeur
Service de l'aménagement du territoire