DOCUMENT NUMÉRO 6

TERRITOIRE FORMÉE DU LOT NUMÉRO 4 811 939
DU CADASTRE DU QUÉBEC

PLANS DE CONSTRUCTION

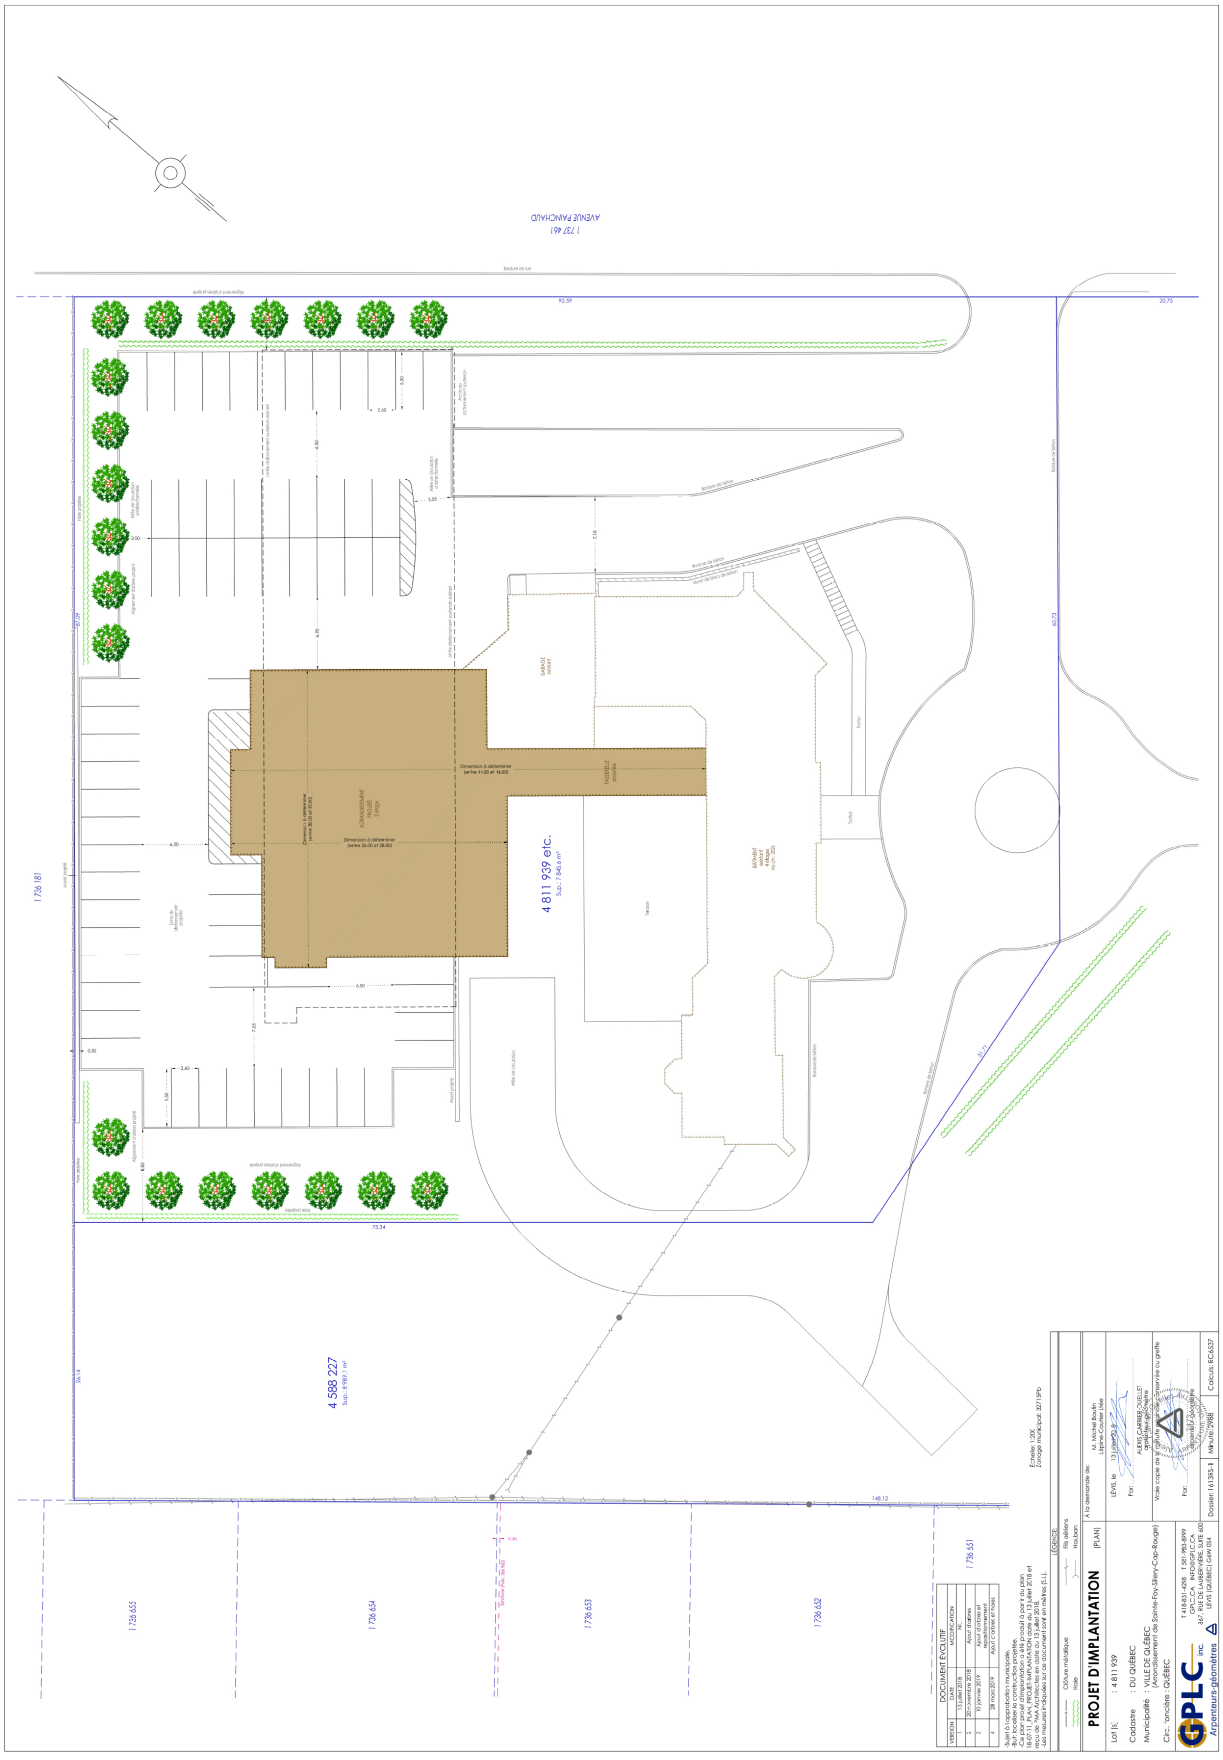

ANNEXE VI

LOT NUMÉRO 4811939 - PLANS DE CONSTRUCTION APPROUVÉS

VILLE DE QUÉBEC

SERVICE DE LA PLANIFICATION DE L'AMÉNAGEMENT ET DE L'ENVIRONNEMENT

No du règlement : R.C.A.3V.Q. 4

Préparé par : M.M.

No du plan : RCA3VQ4PC06_a

Échelle : 1:0

ARCHITECTES

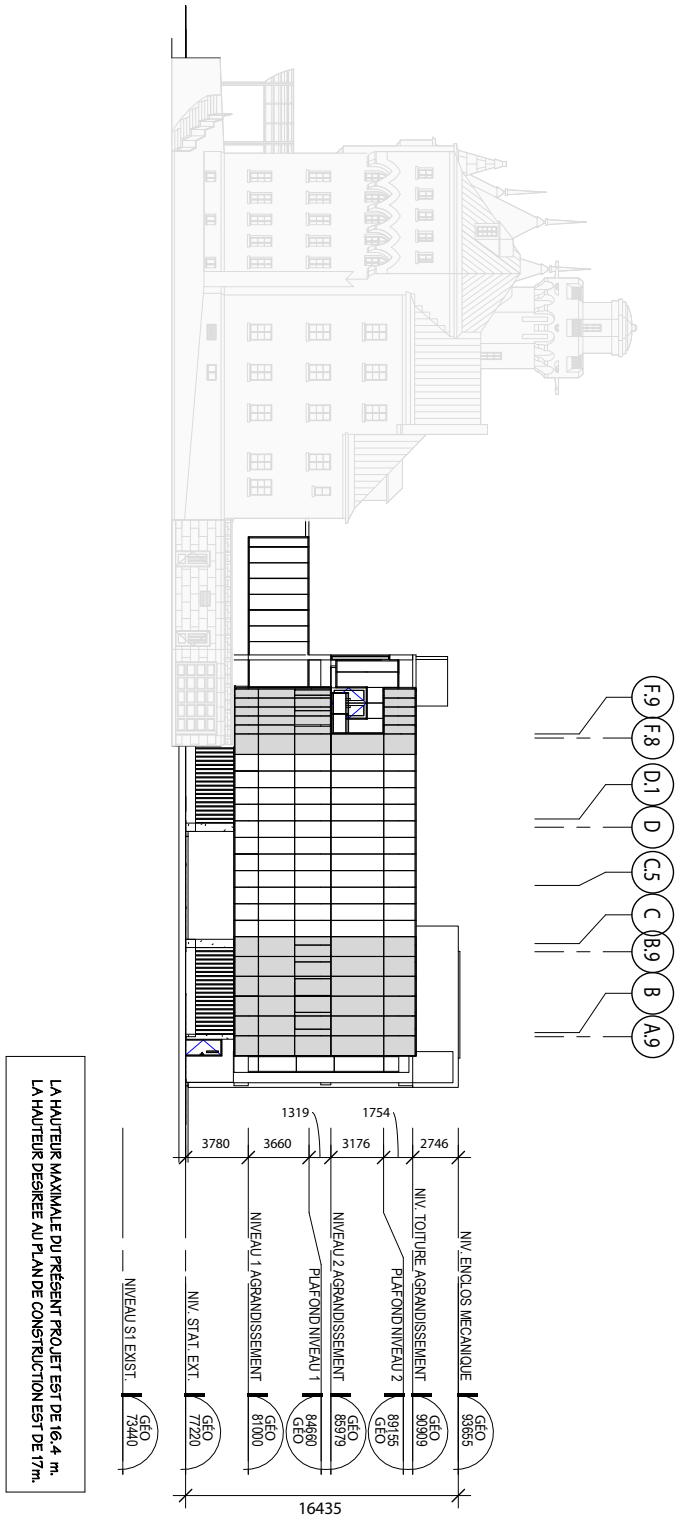

LA HAUTEUR MAXIMALE DU PRÉSENT PROJET EST DE 16.4 m.
LA HAUTEUR DESIREE AU PLAN DE CONSTRUCTION EST DE 17m.

NO. PROJET 1532

PROJET AGRANDISSEMENT MAISON GOMIN

ÉCHELLE 1 : 250

DATE 20 JUILLET 2018

ELEVATION EST

PAGE P301

VILLE DE QUÉBEC

SERVICE DE LA PLANIFICATION
DE L'AMÉNAGEMENT ET
DE L'ENVIRONNEMENT

ANNEXE VI

LOT NUMÉRO 4811939 - PLANS DE CONSTRUCTION APPROUVÉS

No du règlement : R.C.A.3V.Q. 4

Préparé par : M.M.

No du plan : RCA3VQ4PC06_b

Échelle : 1:0

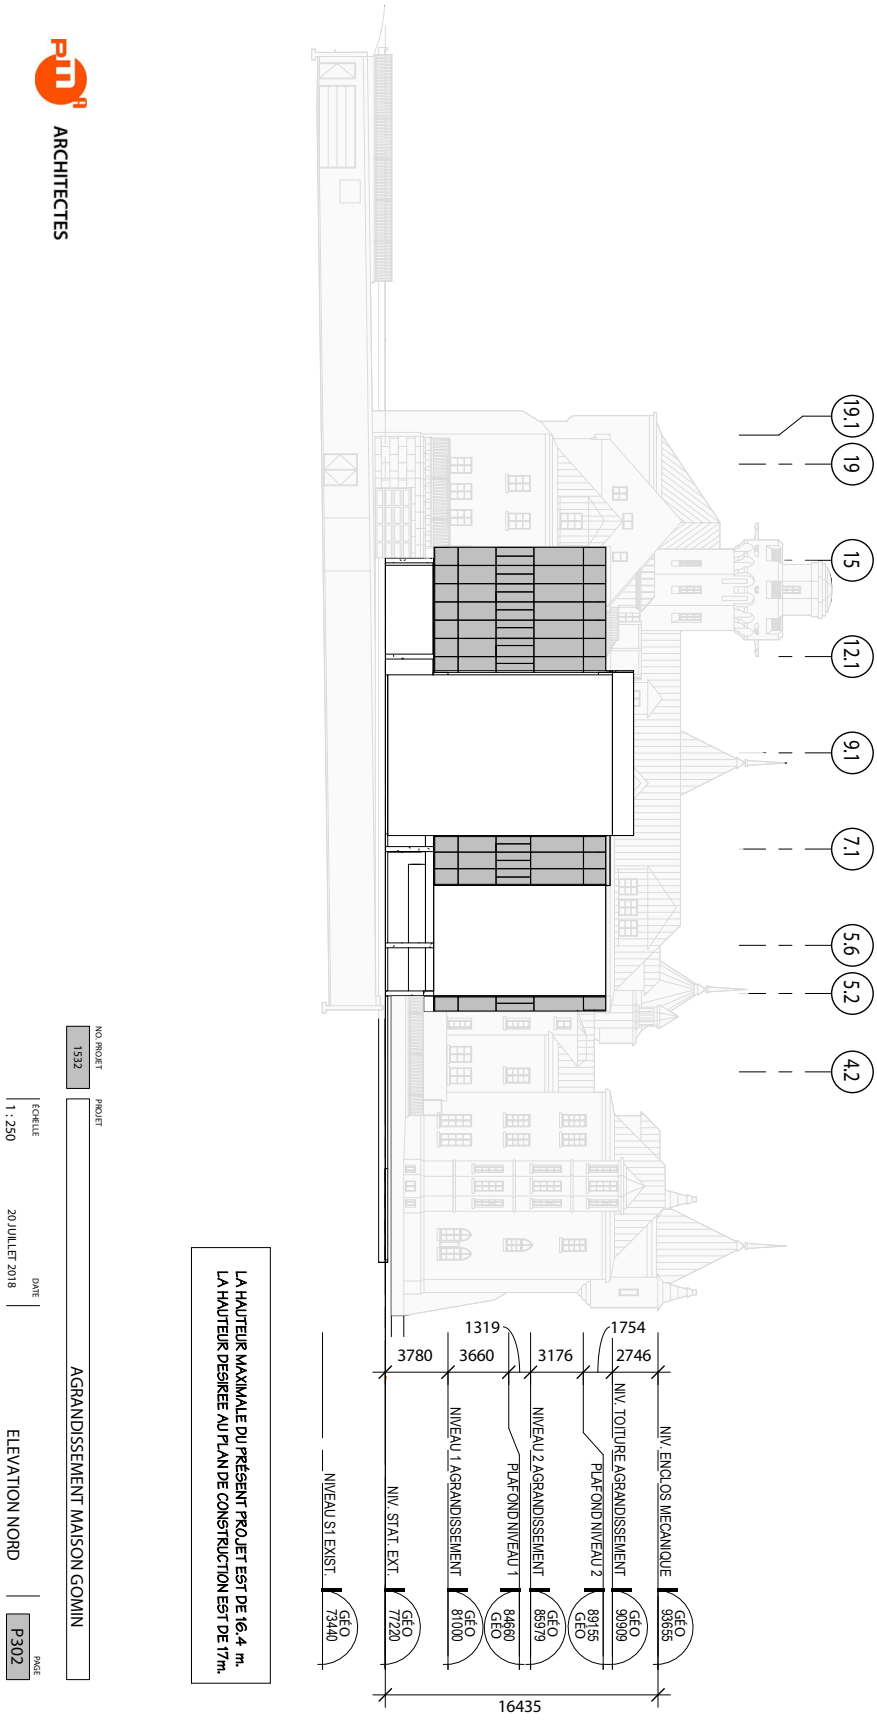

ARCHITECTES

LA HAUTEUR MAXIMALE DU PRÉSENT PROJET EST DE 16.4 m.
LA HAUTEUR DESIREE AU PLAN DE CONSTRUCTION EST DE 17m.

NO. PROJET 1532

PROJET AGRANDISSEMENT MAISON GOMIN

ÉCHELLE 1 : 250

DATE 20 JUILLET 2018

ELEVATION NORD

PAGE P302

VILLE DE QUÉBEC

SERVICE DE LA PLANIFICATION
DE L'AMÉNAGEMENT ET
DE L'ENVIRONNEMENT

ANNEXE VI

LOT NUMÉRO 4811939 - PLANS DE CONSTRUCTION APPROUVÉS

No du règlement : R.C.A.3V.Q. 4

Préparé par : M.M.

No du plan : RCA3VQ4PC06_c

Échelle : 1:0

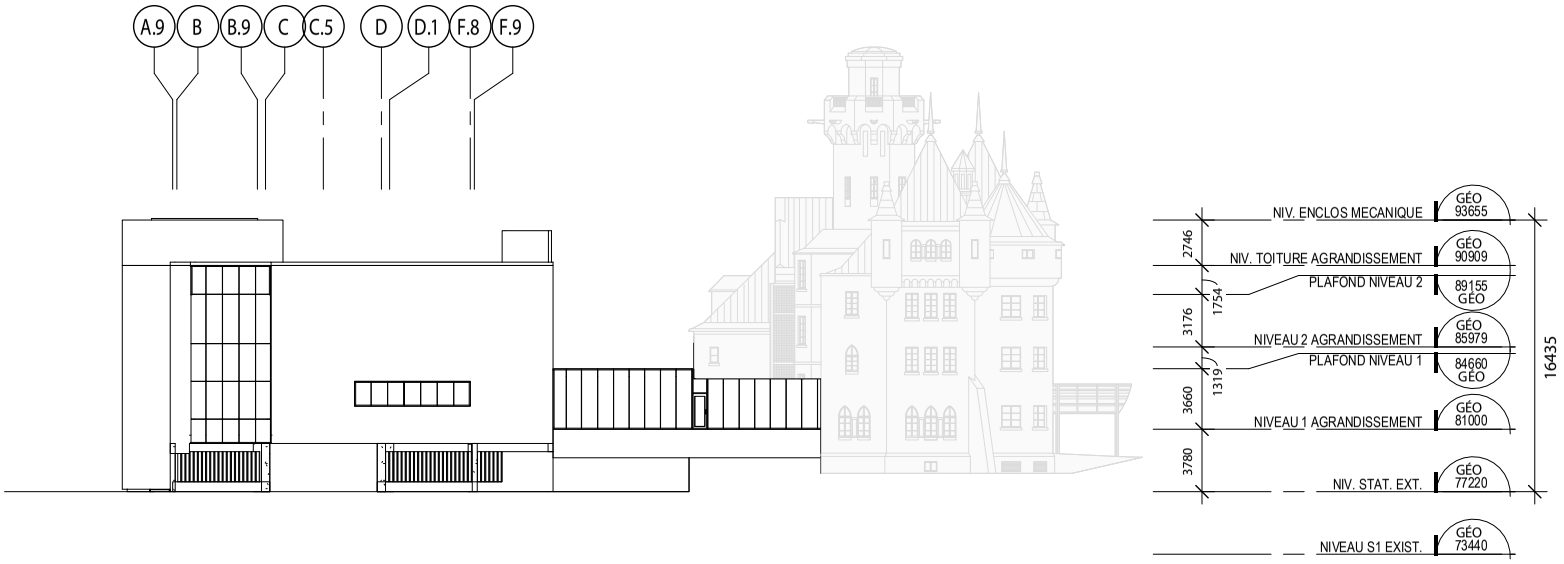

LA HAUTEUR MAXIMALE DU PRÉSENT PROJET EST DE 16.4 m.
LA HAUTEUR DESIREE AU PLAN DE CONSTRUCTION EST DE 17m.

ANNEXE VI

LOT NUMÉRO 4811939 - PLANS DE CONSTRUCTION APPROUVÉS

No du règlement : R.C.A.3V.Q. 4

Préparé par : M.M.

No du plan : RCA3VQ4PC06_d

Échelle : 1:0

ARCHITECTES

NO. PROJET	PROJET
1532	AGRANDISSEMENT MAISON GOMIN

ÉCHELLE	DATE		PAGE
1 : 250	20 JUILLET 2018	ELEVATION OUEST	P303

VILLE DE QUÉBEC

SERVICE DE LA PLANIFICATION DE L'AMÉNAGEMENT ET DE L'ENVIRONNEMENT

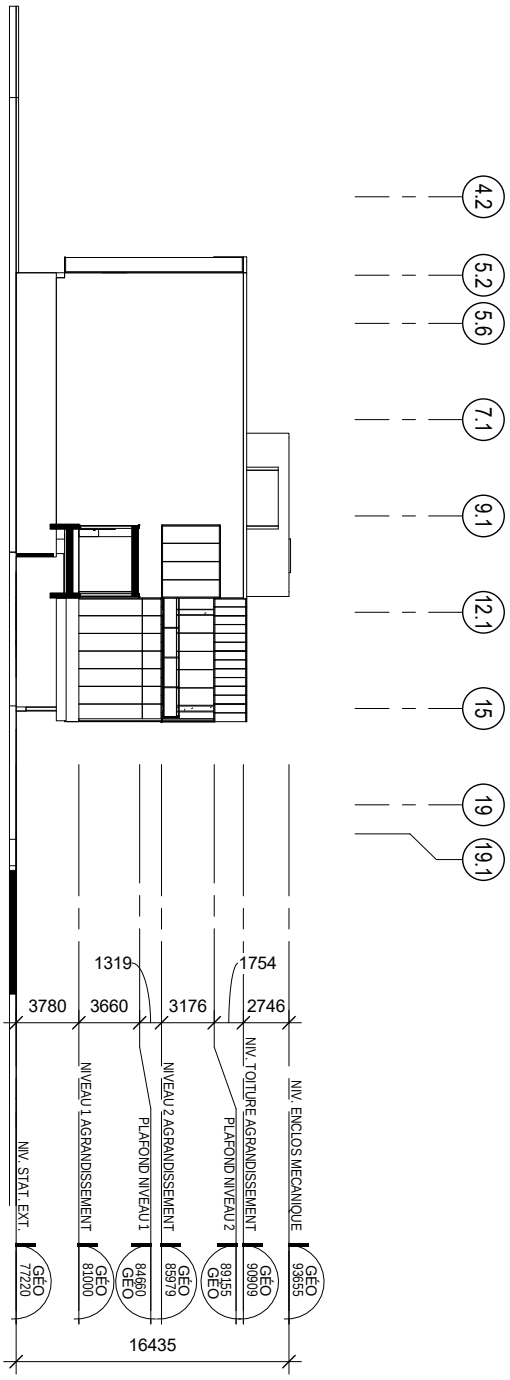

LA HAUTEUR MAXIMALE DU PRÉSENT PROJET EST DE 16.4 m.
LA HAUTEUR DESIRÉE AU PLAN DE CONSTRUCTION EST DE 17m.

ARCHITECTES

NO. PROJET 1532

PROJET AGRANDISSEMENT MAISON GOMIN

ÉCHELLE 1 : 250

DATE 20 JUILLET 2018

ELEVATION SUD

PAGE P304

VILLE DE QUÉBEC

SERVICE DE LA PLANIFICATION
DE L'AMÉNAGEMENT ET
DE L'ENVIRONNEMENT

ANNEXE VI

LOT NUMÉRO 4811939 - PLANS DE CONSTRUCTION APPROUVÉS

No du règlement : R.C.A.3V.Q. 4

Préparé par : M.M.

No du plan : RCA3VQ4PC06_e

Échelle : 1:0