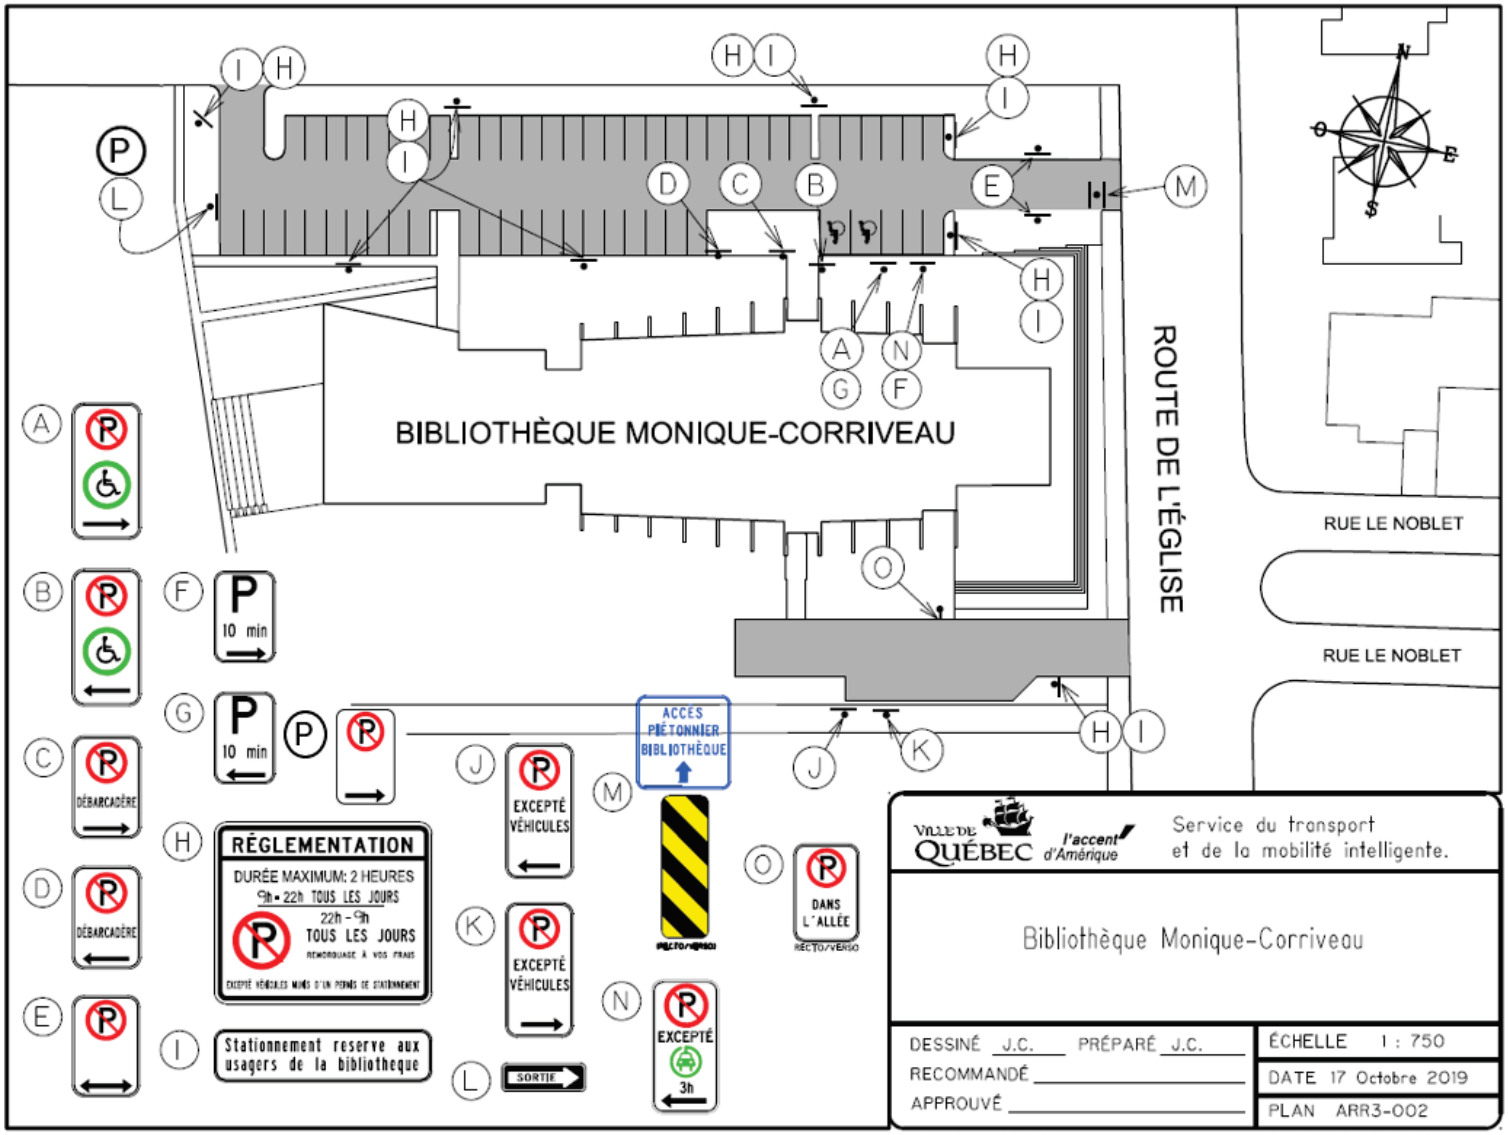
BIBLIOTHÈQUE MONIQUE-CORRIVEAU
ROUTE DE L'ÉGLISE
RUE LE NOBLET
RUE LE NOBLET
N
O
E
S
P
L
A
B
C
D
E
F
G
H
I
J
K
M
N
O
DÉBARCADÈRE
DÉBARCADÈRE
10 min
10 min
ACCÈS PIÉTONNIER BIBLIOTHÈQUE
EXCEPTÉ VÉHICULES
EXCEPTÉ VÉHICULES
RÉGLEMENTATION
DURÉE MAXIMUM: 2 HEURES
9h - 22h TOUS LES JOURS
22h - 9h
TOUS LES JOURS
REMORQUAGE À VOS FRAIS
EXCEPTÉ VÉHICULES MUNIS D'UN PERMIS DE STATIONNEMENT
Stationnement reserve aux usagers de la bibliotheque
SORTIE
RECTO/VERSO
DANS L'ALLÉE
RECTO/VERSO
EXCEPTÉ
3h
VILLE DE QUÉBEC
l'accent d'Amérique
Service du transport et de la mobilité intelligente.
Bibliothèque Monique-Corriveau
DESSINÉ J.C.
PRÉPARÉ J.C.
RECOMMANDÉ
APPROUVÉ
ÉCHELLE 1 : 750
DATE 17 Octobre 2019
PLAN ARR3-002
FICHIER: ARR3-002.dgn
DOSSIER: PCE2019007