


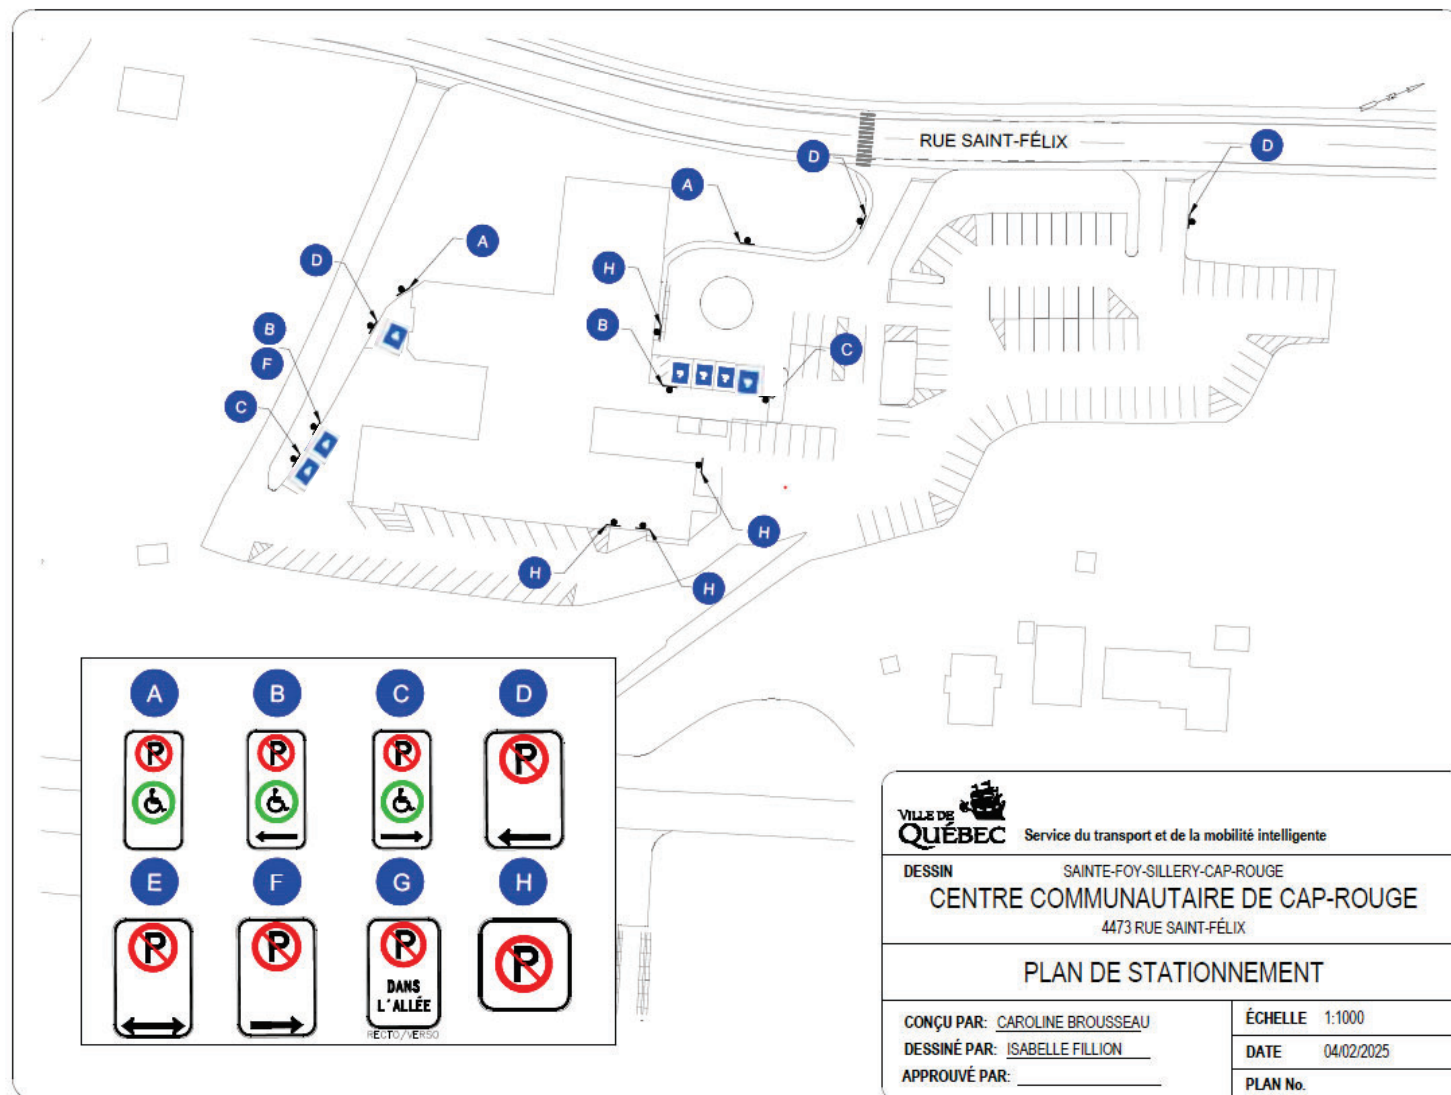

Chemin: g:\exploitation du stationnement\stationnements hors-rue\stationnements - dossiers\3 - sainte-foy-sillery-cap-rouge\centre communautaire cap-rouge\plans\centre communautaire de cap-rouge\centre communautaire de cap-rouge\_20250129.dwg