DOCUMENT NUMÉRO 3

PARTIE DU TERRITOIRE CONSTITUÉE DU
LOT NUMÉRO 6 393 416 DU CADASTRE DU QUÉBEC

PLAN DE CONSTRUCTION

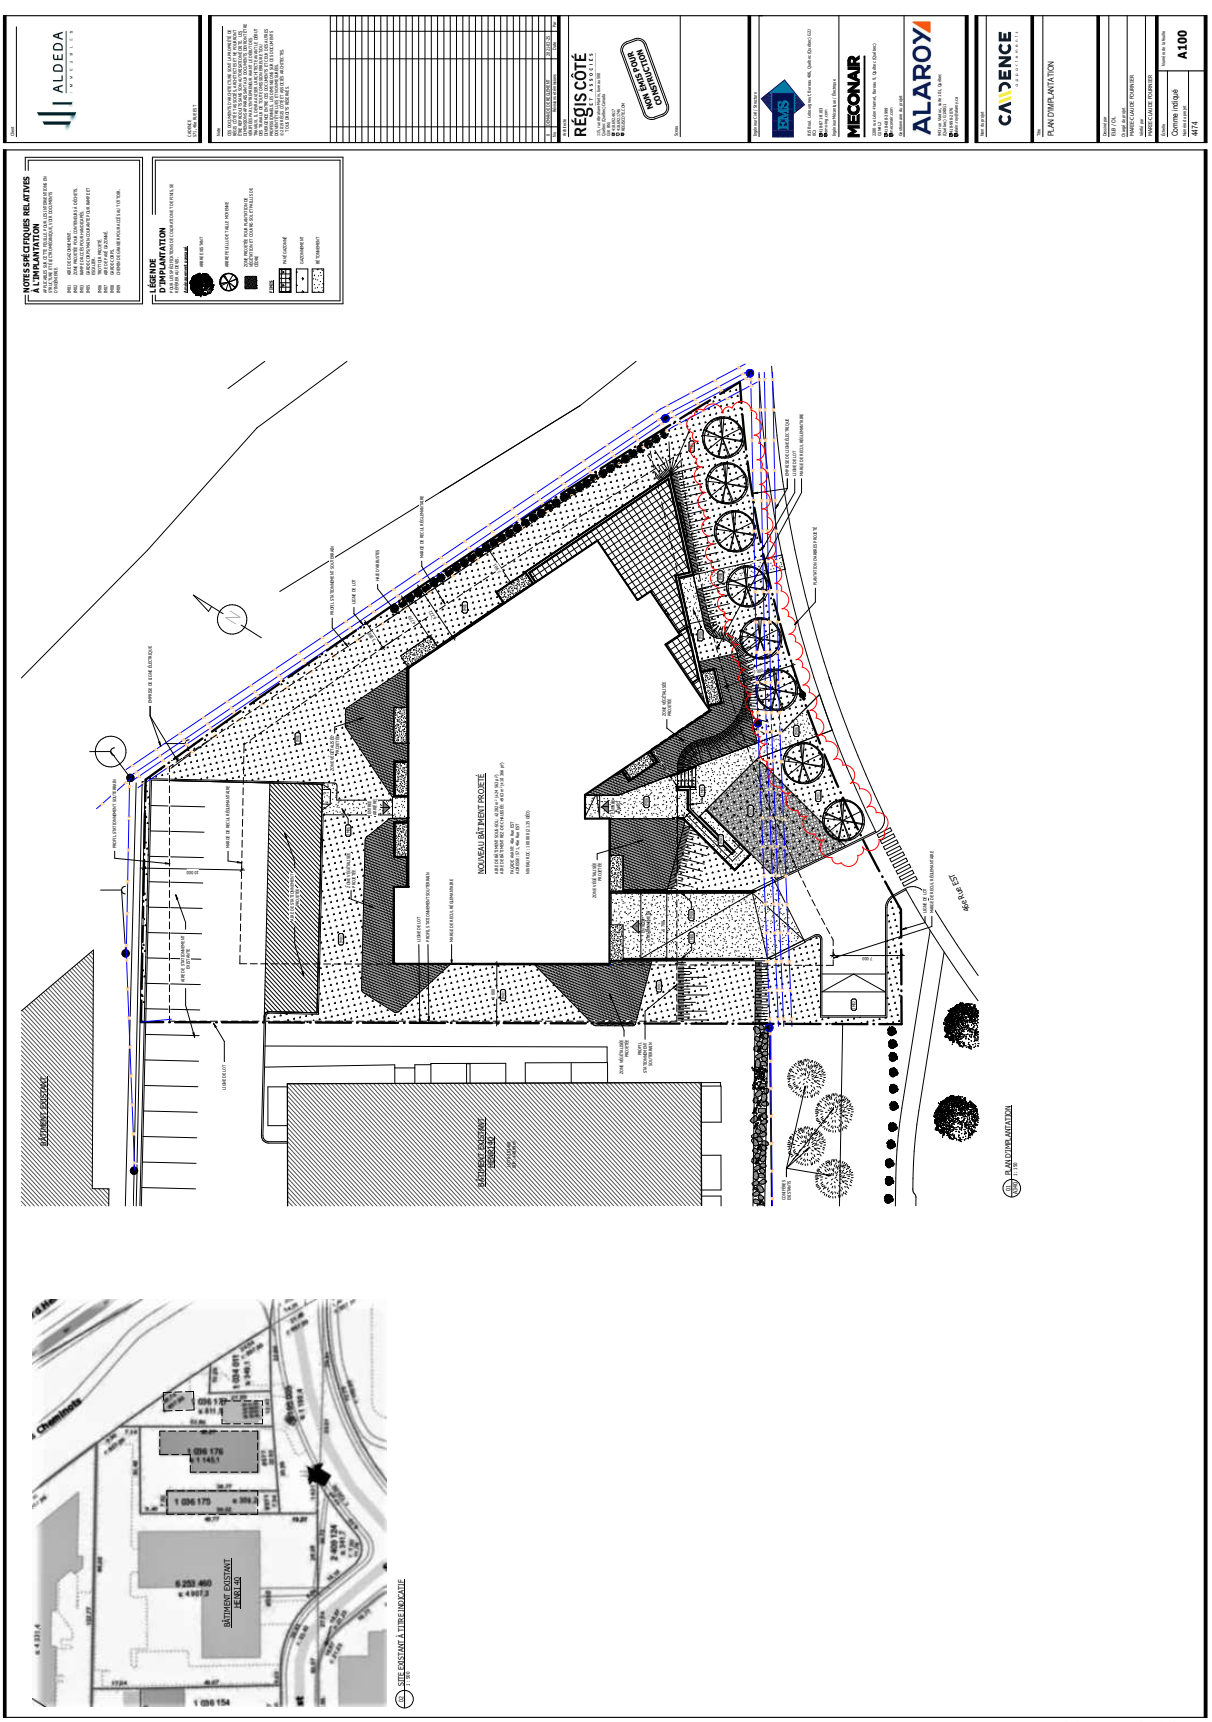

ANNEXE VI

LOT NUMÉRO 6 393 416 - PLANS DE CONSTRUCTION APPROUVÉS

VILLE DE QUÉBEC

SERVICE DE LA PLANIFICATION DE L'AMÉNAGEMENT ET DE L'ENVIRONNEMENT

No du règlement : R.C.A.4V.Q. 4

No du plan : RCA4VQ4PC05a

Préparé par : S.R.

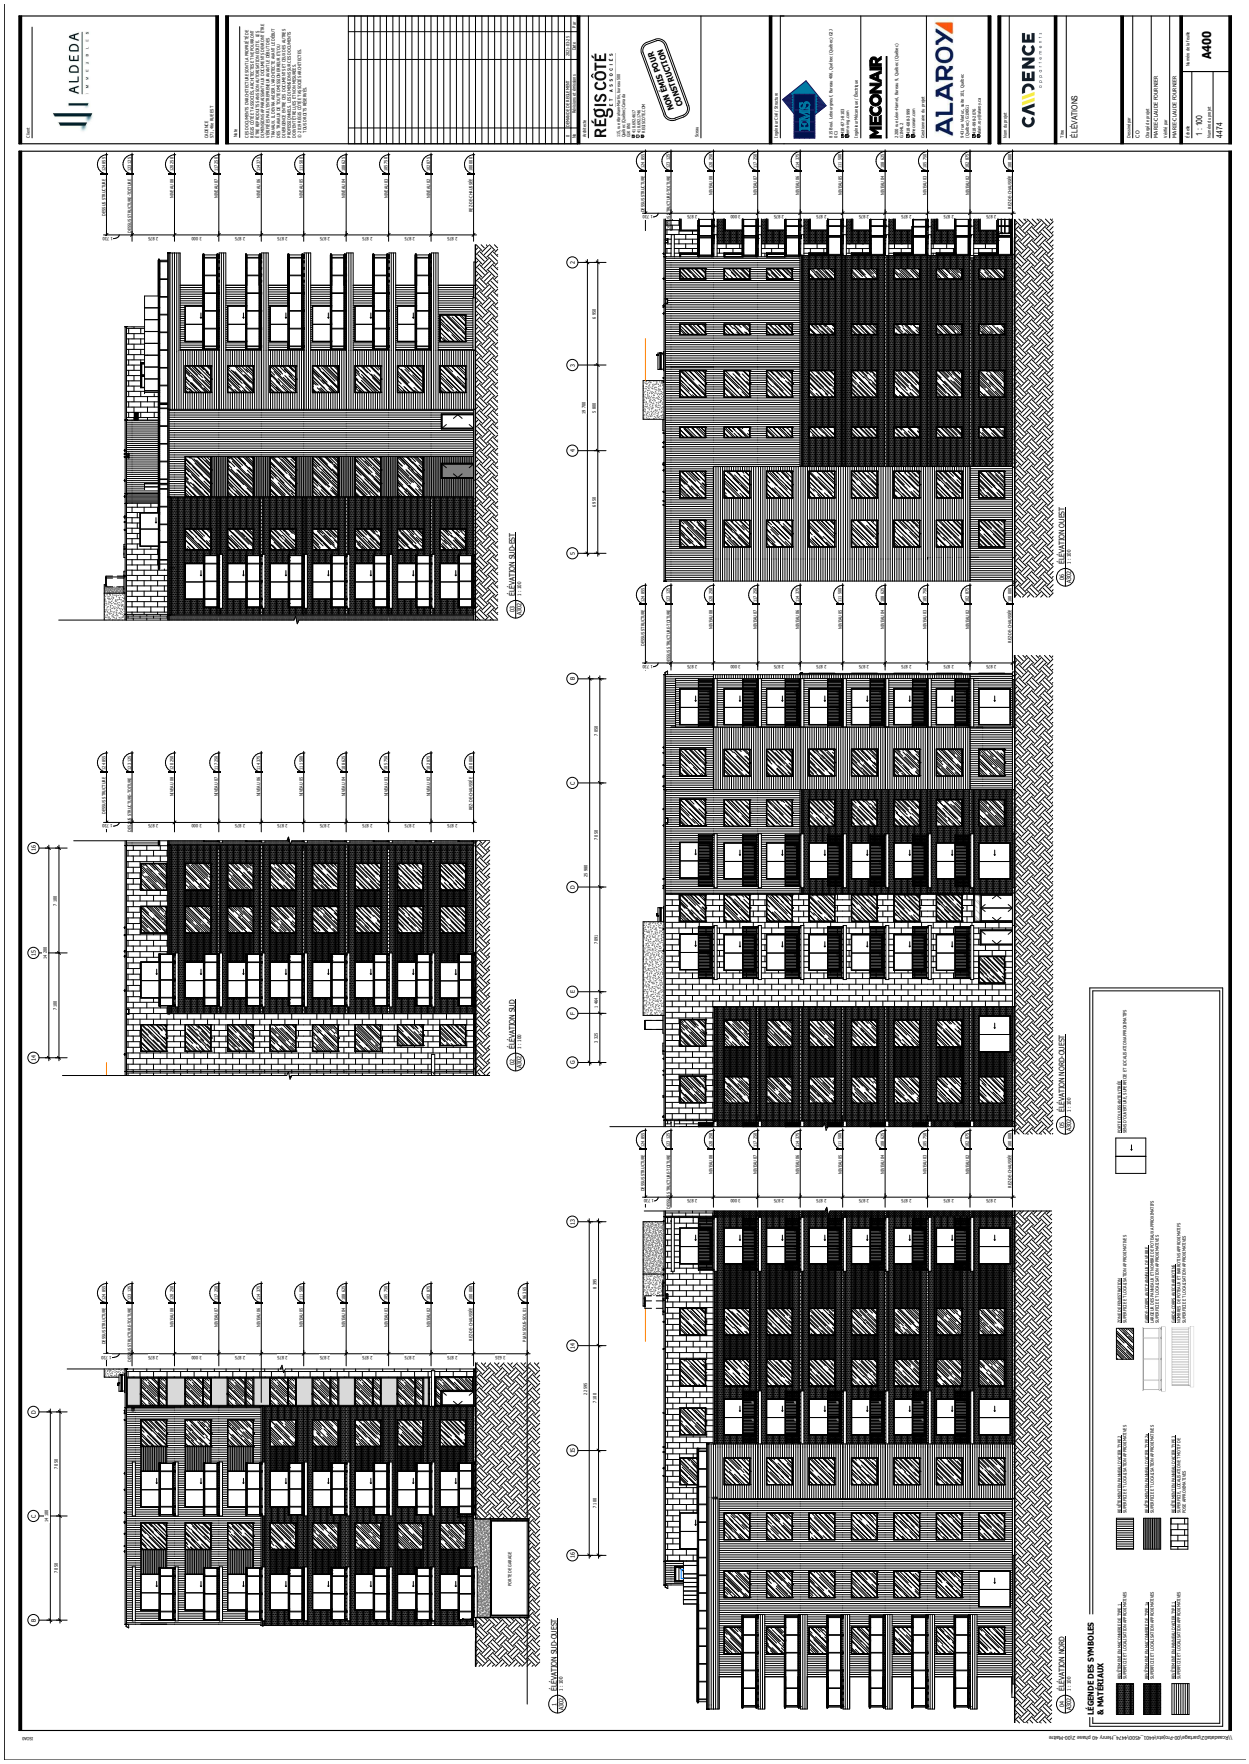

VILLE DE QUÉBEC

SERVICE DE LA PLANIFICATION DE L'AMÉNAGEMENT ET DE L'ENVIRONNEMENT

ANNEXE VI

LOT NUMÉRO 6 393 416 - PLANS DE CONSTRUCTION APPROUVÉS

No du règlement : R.C.A.4V.Q. 4

No du plan : RCA4VQ4PC05b

Préparé par : S.R.

DOCUMENT ÉVOLUTIF		
VERSION	DATE	MODIFICATION
1	18 février 2019	
2	19 février 2019	Ajout balcon, porte-à-faux et modification nombre étages
3	2 avril 2019	Ajout liste des plantations et cotes supplémentaires
4	9 avril 2019	Ajout de plantations
5	3 mai 2019	Modification de l'allée d'accès
6	28 mai 2019	Modification de l'allée d'accès et ajout de l'aire d'agrément
7	23 octobre 2020	Ajout des fils aériens et modifications bâtiment et aménagements
8	16 mars 2021	Aires vertes, d'agrément et d'occupation au sol
9	19 avril 2021	Arbres projetés, terrasse sur le toit, trottoir arrière et profondeur de l'aire de collecte.
10	22 avril 2021	% aire verte: occupation, circulation et autre

-Les mesures se rapportant à la maison ont été prises au revêtement.
-Sujet à l'approbation municipale.
-But: localiser la construction projetée.
-Les mesures indiquées sur ce document sont en mètres (S.I.).

Note: certaines marges de recul pourraient nécessiter l'obtention de dérogations mineures.

Échelle: 1:400
Zonage municipal: 46048Hc

LÉGENDE:

Poteau — Borne-fontaine

PROJET D'IMPLANTATION (PLAN)

À la demande de:
M.Alain Roy
IMMEUBLES ALDEDA INC.

Lot (s) : 6 393 416 (projeté)

Cadastre : DU QUÉBEC

Municipalité : VILLE DE QUÉBEC
(Arrondissement de Charlesbourg)

Circ. foncière : QUÉBEC

QUÉBEC, le 18 AVRIL 2019

Par: .....
JEAN TASCHEREAU
arpenteur-géomètre

Vraie copie de la minute originale conservée au greffe 1912

Par: .....
arpenteur-géomètre

GPLC inc.
Arpenteurs-géomètres
T418-831-4298
GPLC.CA INFO@GPLC.CA
5100, RUE DES TOURNELLES, BUR 600
QUÉBEC, (QUÉBEC) G2J 1E4

Dossier: 20513-1 | Minute: 14107 | Calculs: 16579

VILLE DE QUÉBEC

SERVICE DE LA PLANIFICATION DE L'AMÉNAGEMENT ET DE L'ENVIRONNEMENT

ANNEXE VI

LOT NUMÉRO 6 393 416 - PLANS DE CONSTRUCTION APPROUVÉS

No du règlement : R.C.A.4V.Q. 4

No du plan : RCA4VQ4PC05c

Préparé par : S.R.