DOCUMENT NUMÉRO 2

PARTIE DU TERRITOIRE FORMÉE DU LOT NUMÉRO 4 883 954
DU CADASTRE DU QUÉBEC

PLANS DE CONSTRUCTION

PLAN PROJET D'IMPLANTATION
DES AGRANDISSEMENTS PROJETÉS D'UN BÂTIMENT EXISTANT SUR LE LOT 4 883 954 DU CADASTRE DU QUÉBEC
ORDOSCRIPTION FONCIÈRE DE MUNICIPALITÉ VILLE DE QUÉBEC
Québec, le 14 février 2018
préparé par : MARTIN PAGEAU
arpenteur-géomètre
VILLE DE QUÉBEC
ORDONNÉ PAR LA VILLE DE QUÉBEC
Québec, le
arpenteur-géomètre
MANDAT : 2017-218-4
CARNET : 428 p 89-92
DESSINÉ PAR : F.G.A.
MINUTE : 6172
DLT
ARPENTEURS-GÉOMÈTRES
650, Grande-Allée, bureau 101
Québec (Québec) G1R 2H6
TEL.(418) 684-0005 Fax.(418) 684-8855
Ligne directe: 1-877-646-0005
Courriel: info@dltarpenteur.com
LEVÉS TERRAIN: 19 et 21 Juin 2017
ÉCHELLE : 1:250
Note 1: LE PLAN EST PRODUIT À PARTIR DU CERTIFICAT DE LOCALISATION DE MARTIN PAGEAU MINUTE 3992.
Note 2: LES MESURES INDIQUÉES SUR CE PLAN SONT EN MÈTRES (M)
NOTE: CE PLAN EST SUJET À L'APPROBATION MUNICIPALE
Note: Ce plan projet d'agrandissement a été préparé à partir du plan d'architecture. Les dimensions du bâtiment existant et des agrandissements projetés sont sujettes à modification et doivent être faite au début de la construction pour s'ajuster à la partie déjà construite par la firme d'ingénieur EGP Solutions/génie.
Note: Les dimensions de la partie existante montrées au plan (fondations existantes) proviennent des plans de AGP Architecture. Les dimensions de l'agrandissement proviennent des plans de AGP Architecture.
TABLEAU DES SPÉCIFICATIONS
SUPERFICIE DU LOT ..... 9 697,2 m.c.
SUPERFICIE D'EMPRISE ..... 1 464,6 m.c.
SUPERFICIE D'EMPRISE EXIST. ..... 1 464,6 m.c.
POURCENTAGE OCCUPATION AU SOL 15%
CASES EN STATIONNEMENT 23
LÉGENDE
Existante
Non-existante
Pte Métrique
Limite
Limite de lots
Clôture
Bornes
Bornes-fontaines
Poteau électrique
Poteau sentinelle
Poteau
Poteau pivoté
Bordure
Trottoir
Ligne de balcons
Aire d'entreposage
Allée d'accès
Espace gazonné
Conteneur
Stationnement
Mur de soutènement
Escalier
Rampe
Muret
Bâtiment voisin
Bâtiment existant
Fondation existante
Agrandissement projeté
Bâtiment commercial
No. civ. 304
Sup. 1 457,7 m.c.
Sup. 9 697,2 m.c.
Espace de rangement pour le dépôt de conteneurs à déchets
Sentier en bois (Doc. no. 832 342, le 9 novembre 1978)
Sentier en bois (Doc. no. 1 979 653 le 30 mai 2013

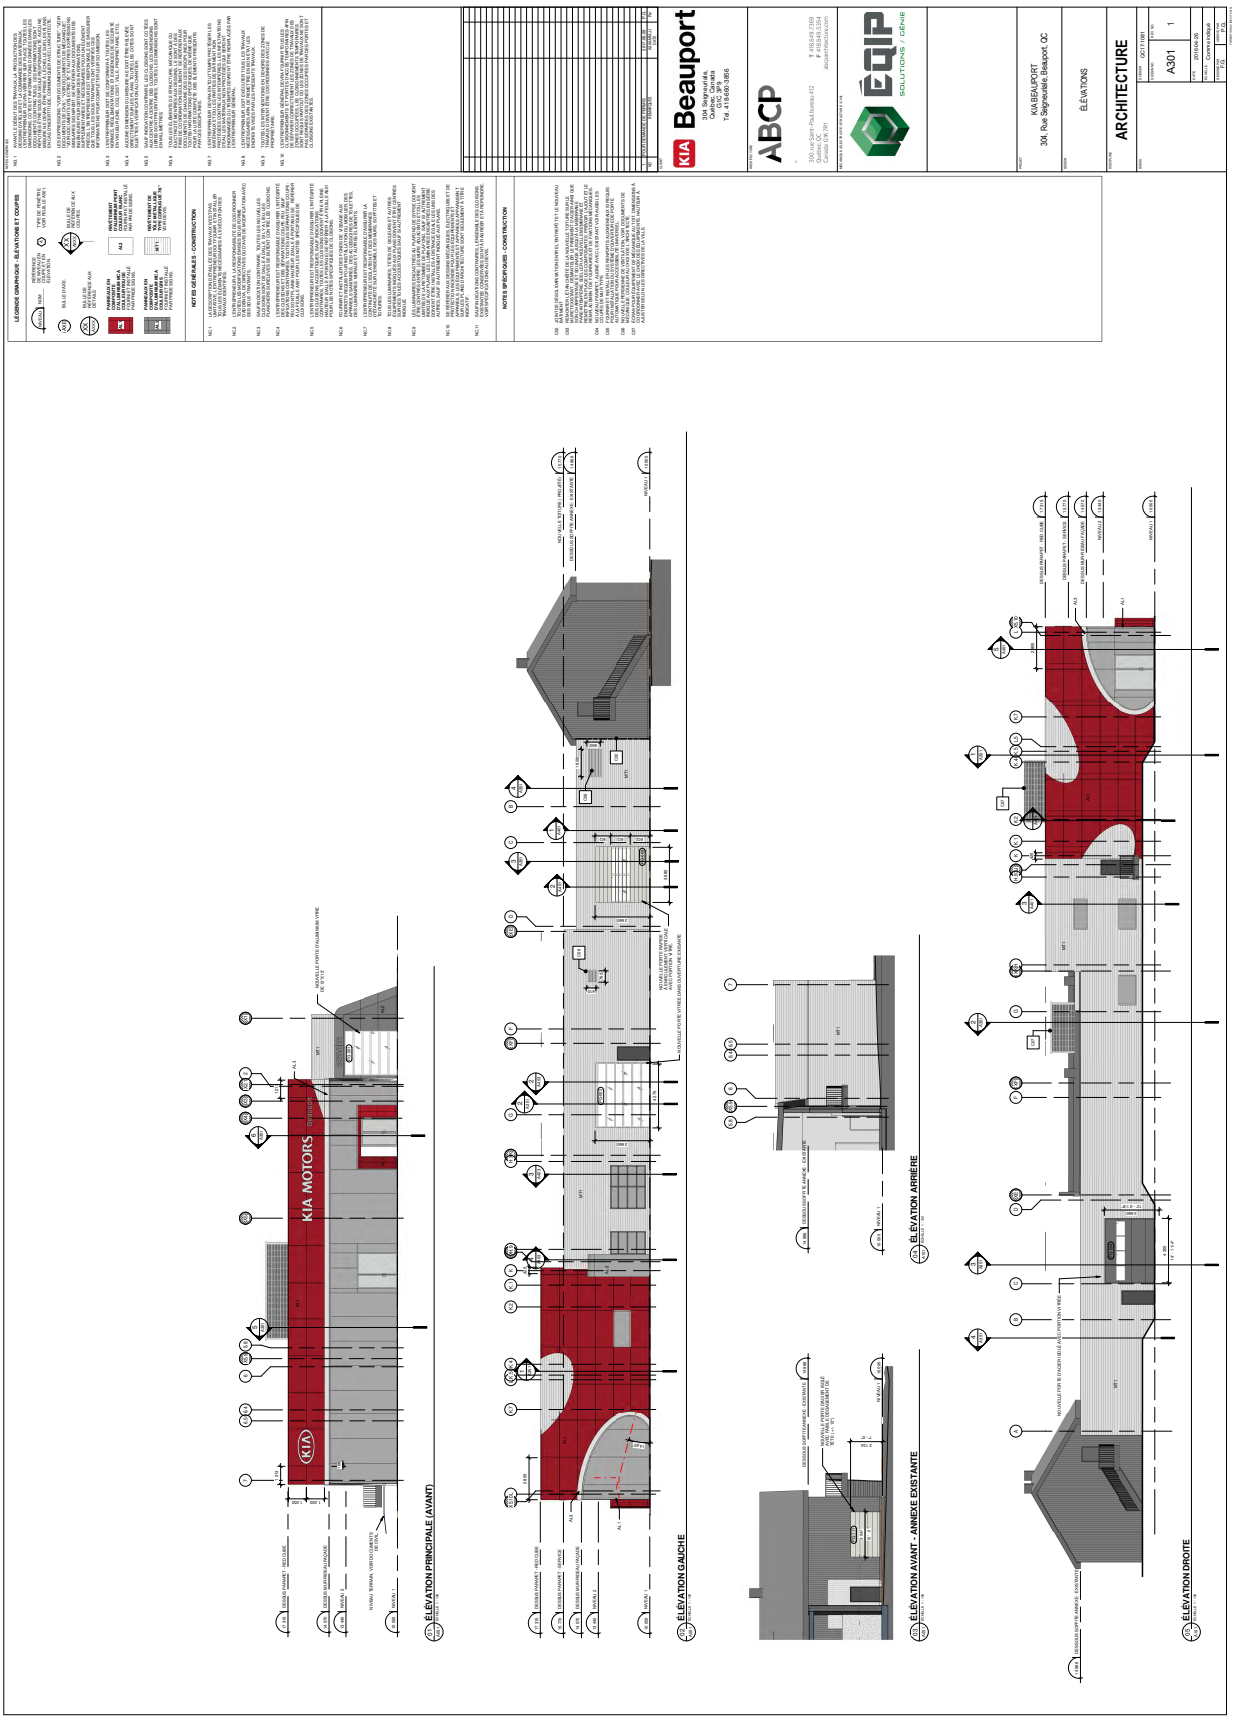

ANNEXE VI

LOT NUMÉRO 4 883 954 - PLANS DE CONSTRUCTION APPROUVÉS

VILLE DE QUÉBEC

SERVICE DE LA PLANIFICATION DE L'AMÉNAGEMENT ET DE L'ENVIRONNEMENT

No du règlement : R.C.A.5V.Q. 4

Préparé par : O.A.

No du plan : RCA5VQ4PC02-b

Échelle : 1:0