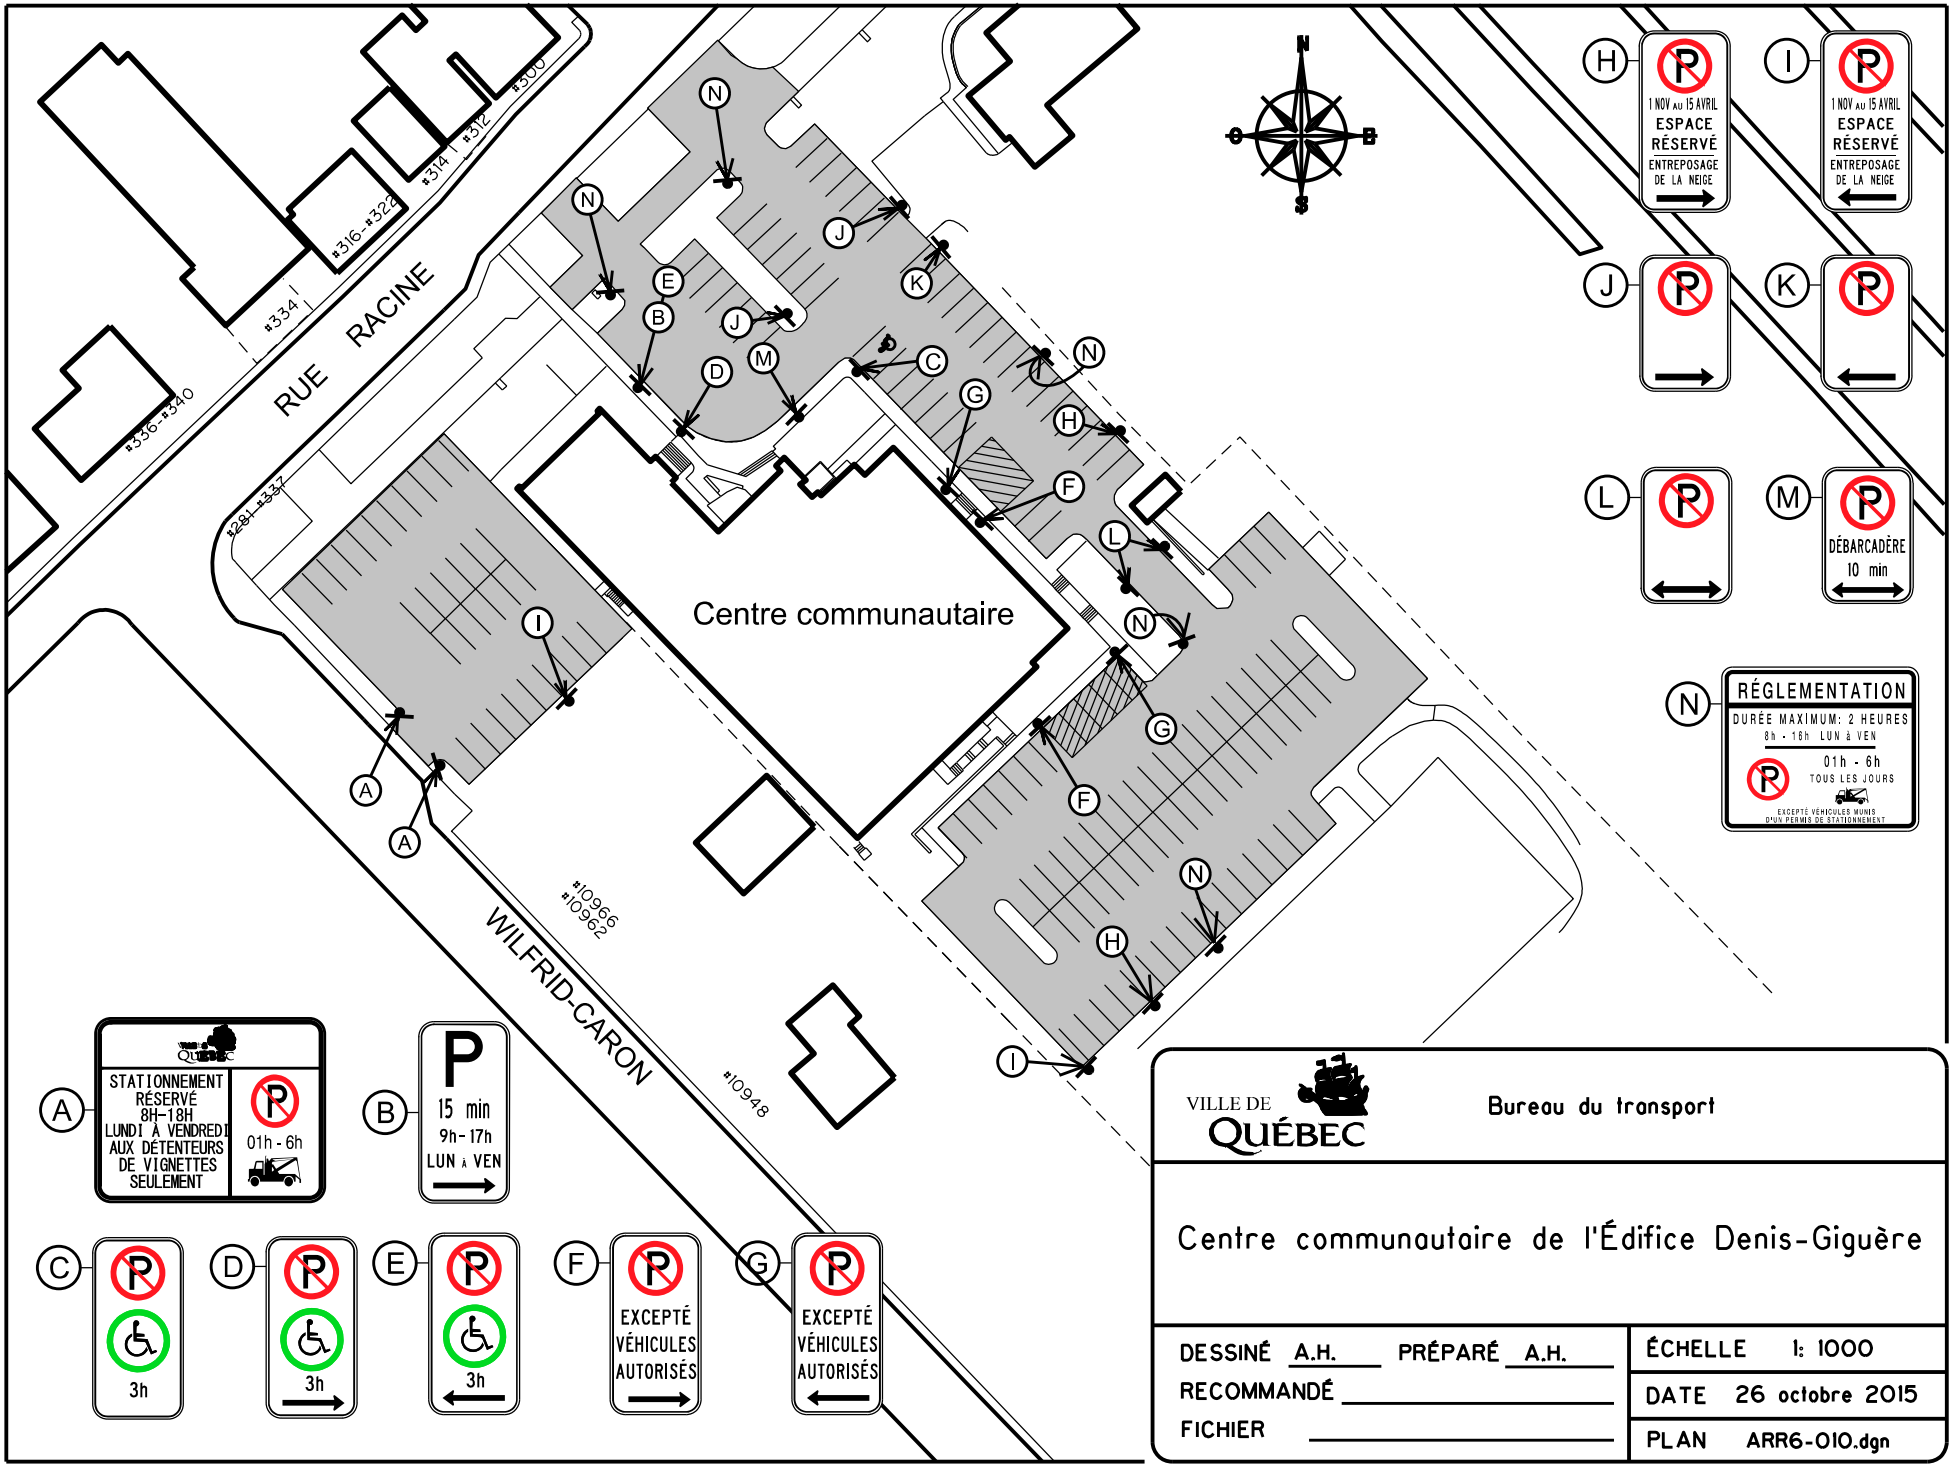

VILLE DE QUÉBEC

Bureau du transport

Centre communautaire de l'Édifice Denis-Giguère

DESSINÉ A.H.	PRÉPARÉ A.H.	ÉCHELLE	1: 1000
RECOMMANDÉ		DATE	26 octobre 2015
FICHIER		PLAN	ARR6-010.dgn