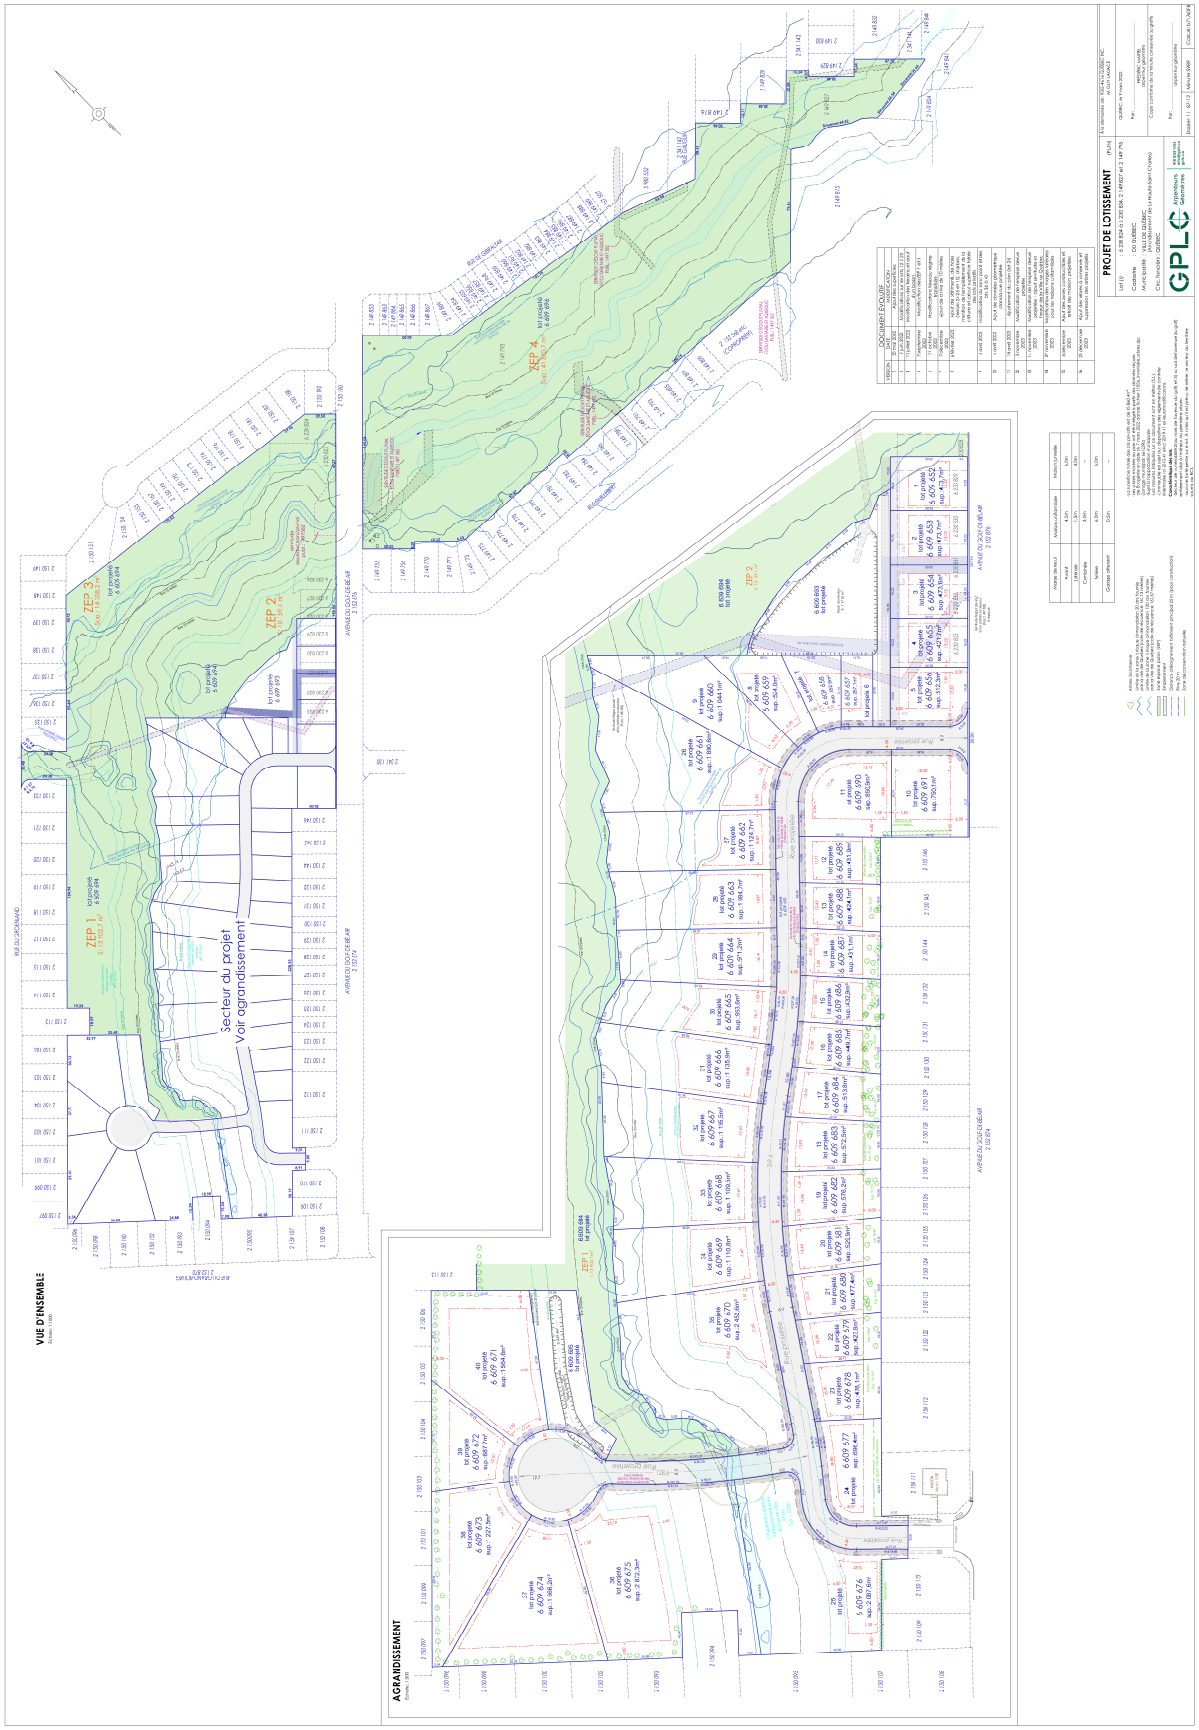

VILLE DE QUÉBEC

SERVICE DE LA PLANIFICATION DE L'AMÉNAGEMENT ET DE L'ENVIRONNEMENT

ANNEXE VI

LOTS NUMÉROS 2 149 795, 2 149 827, 6 230 834, 6 230 824, 6 230 825, 6 230 826, 6 230 827, 6 230 828, 6 230 829, 6 230 830, 6 230 831, 6 230 832 ET 6 230 833 - PLANS DE CONSTRUCTION APPROUVÉS

No du règlement : R.C.A.6V.Q. 4

No du plan : RCA6VQ4PC06

Préparé par : S.R.