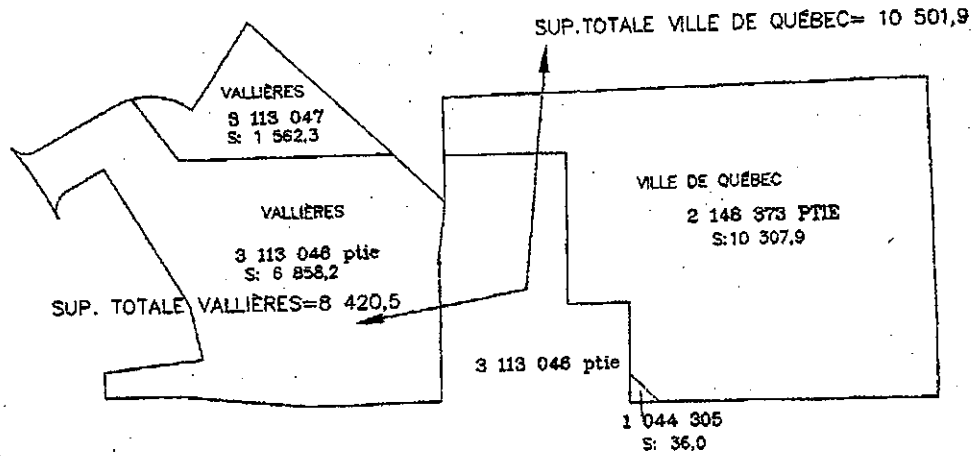

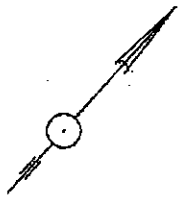

GILLES VALLIÈRES

LOTS 3 113 047 ET 3 113 046 ptie

SUP. TOTALE=8 420,5

VILLE DE QUÉBEC

LOTS 1 044 305, 2 148 373 PTIE ET DEUX PARTIES DU LOT 2 341 103 BIENTÔT CONNUES SOUS LE NUMÉROS 3 303 699 ET 3 303 700

SUP.TOTALE=10 501,9

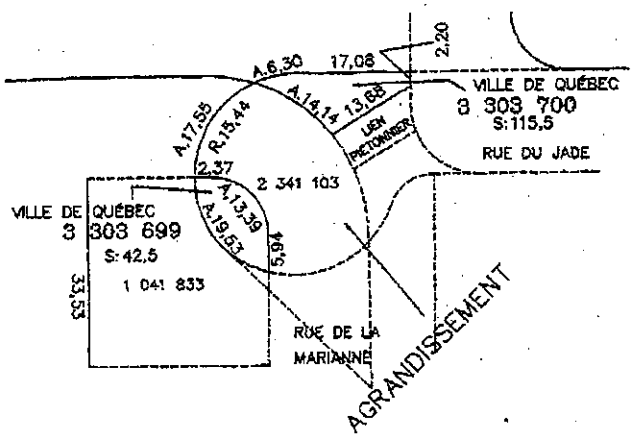

ÉCHELLE 1 : 1500

N.B. LES MESURES ONT ÉTÉ PRISES SUR LE REVÊTEMENT.

REQUÉRANT : GILLES VALLIÈRES

PLAN MONTRANT

LE PROJET D'ÉCHANGE SUR LES LOTS
1 044 305, 2 148 373, 2 341 103, 3 113 047 ET 3 113 046

DU CADASTRE DU
QUÉBEC

CIRCONSCRIPTION FONCIÈRE DE
QUÉBEC

MUNICIPALITÉ DE LA VILLE DE
QUÉBEC

Roger Arsenault
Arpenteur — géomètre
1147 1 ère Avenue
St-Rédempteur , Québec
G6K 1J5
TÉL: 831-7433 TÉLÉC. (FAX): 831-8704

SIGNÉ À ST-RÉDEMPTEUR, LE 22 AVRIL 2005

PAR: _____

ROGER ARSENAULT
ARPENTEUR-GÉOMÈTRE

MINUTE:13097 DOSSIER:1977

VRAIE COPIE DE L'ORIGINAL

PAR: _____

ÉMIS LE: _____