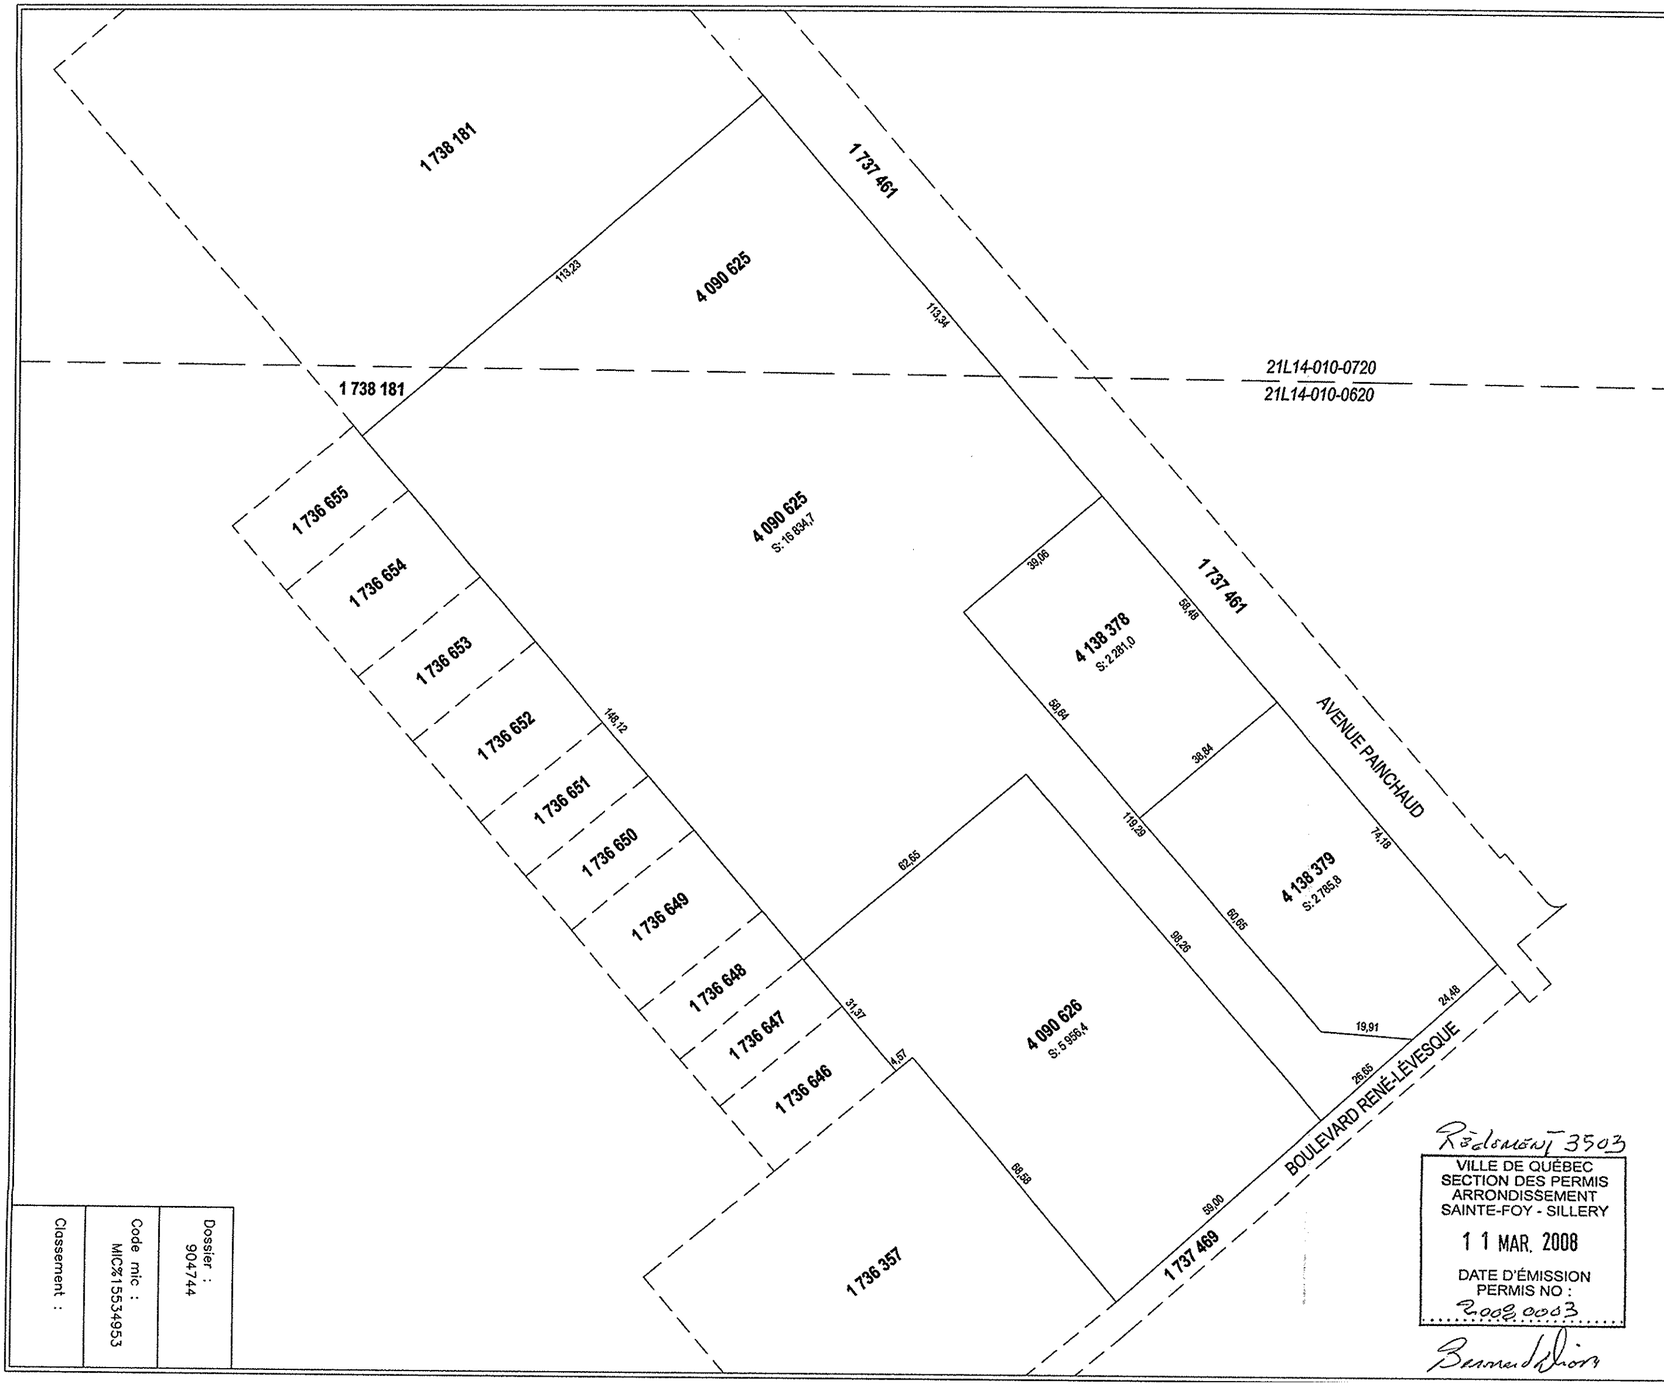

Propriétaire(s)	Signataire(s)
PARC COMMÉMORATIF GOMIN INC.	PARC COMMÉMORATIF GOMIN INC. Par: _____ Michel Boutin, président
IMMOBILIÈRE GOMIN INC.	IMMOBILIÈRE GOMIN INC. Par: _____ Louis Martin, mandataire

Un document joint complète ce plan cadastral.

Les mesures indiquées sur ce document sont exprimées en unités du système international.

Référence au(x) feuillet(s) cartographique(s) :

21L14–010–0620
21L14–010–0720

Projection : MTM
FUSEAU : 7

ÉCHELLE : 1:1000

PLAN CADASTRAL PARCELLAIRE
CADASTRE DU QUÉBEC

Circonscription Foncière : Québec
Municipalité(s) : Québec (Ville)

Fait conformément aux dispositions de l'article (des articles) 3043, al.1 C.c.Q.

Signé à Québec, le 08 février 2008

_____
Gilles Simard
arpenteur–géomètre

Minute : 6307 Dossier : 2318

Ce plan cadastral est correct et conforme à la loi, le _____

_____
Pour le ministre des Ressources naturelles

Seul le ministère est autorisé à émettre des copies authentiques de ce document.

Copie authentique de l'original, le _____

_____
Pour le ministre des Ressources naturelles

Résolution 3503

VILLE DE QUÉBEC
SECTION DES PERMIS
ARRONDISSEMENT
SAINTE-FOY - SILLERY
11 MAR. 2008
DATE D'ÉMISSION
PERMIS NO :
2008-0003

Dossier : 904744

Code mic : MIC#15534953

Classement :