Stade Chauveau – Plan de signalisation – Entrée sud

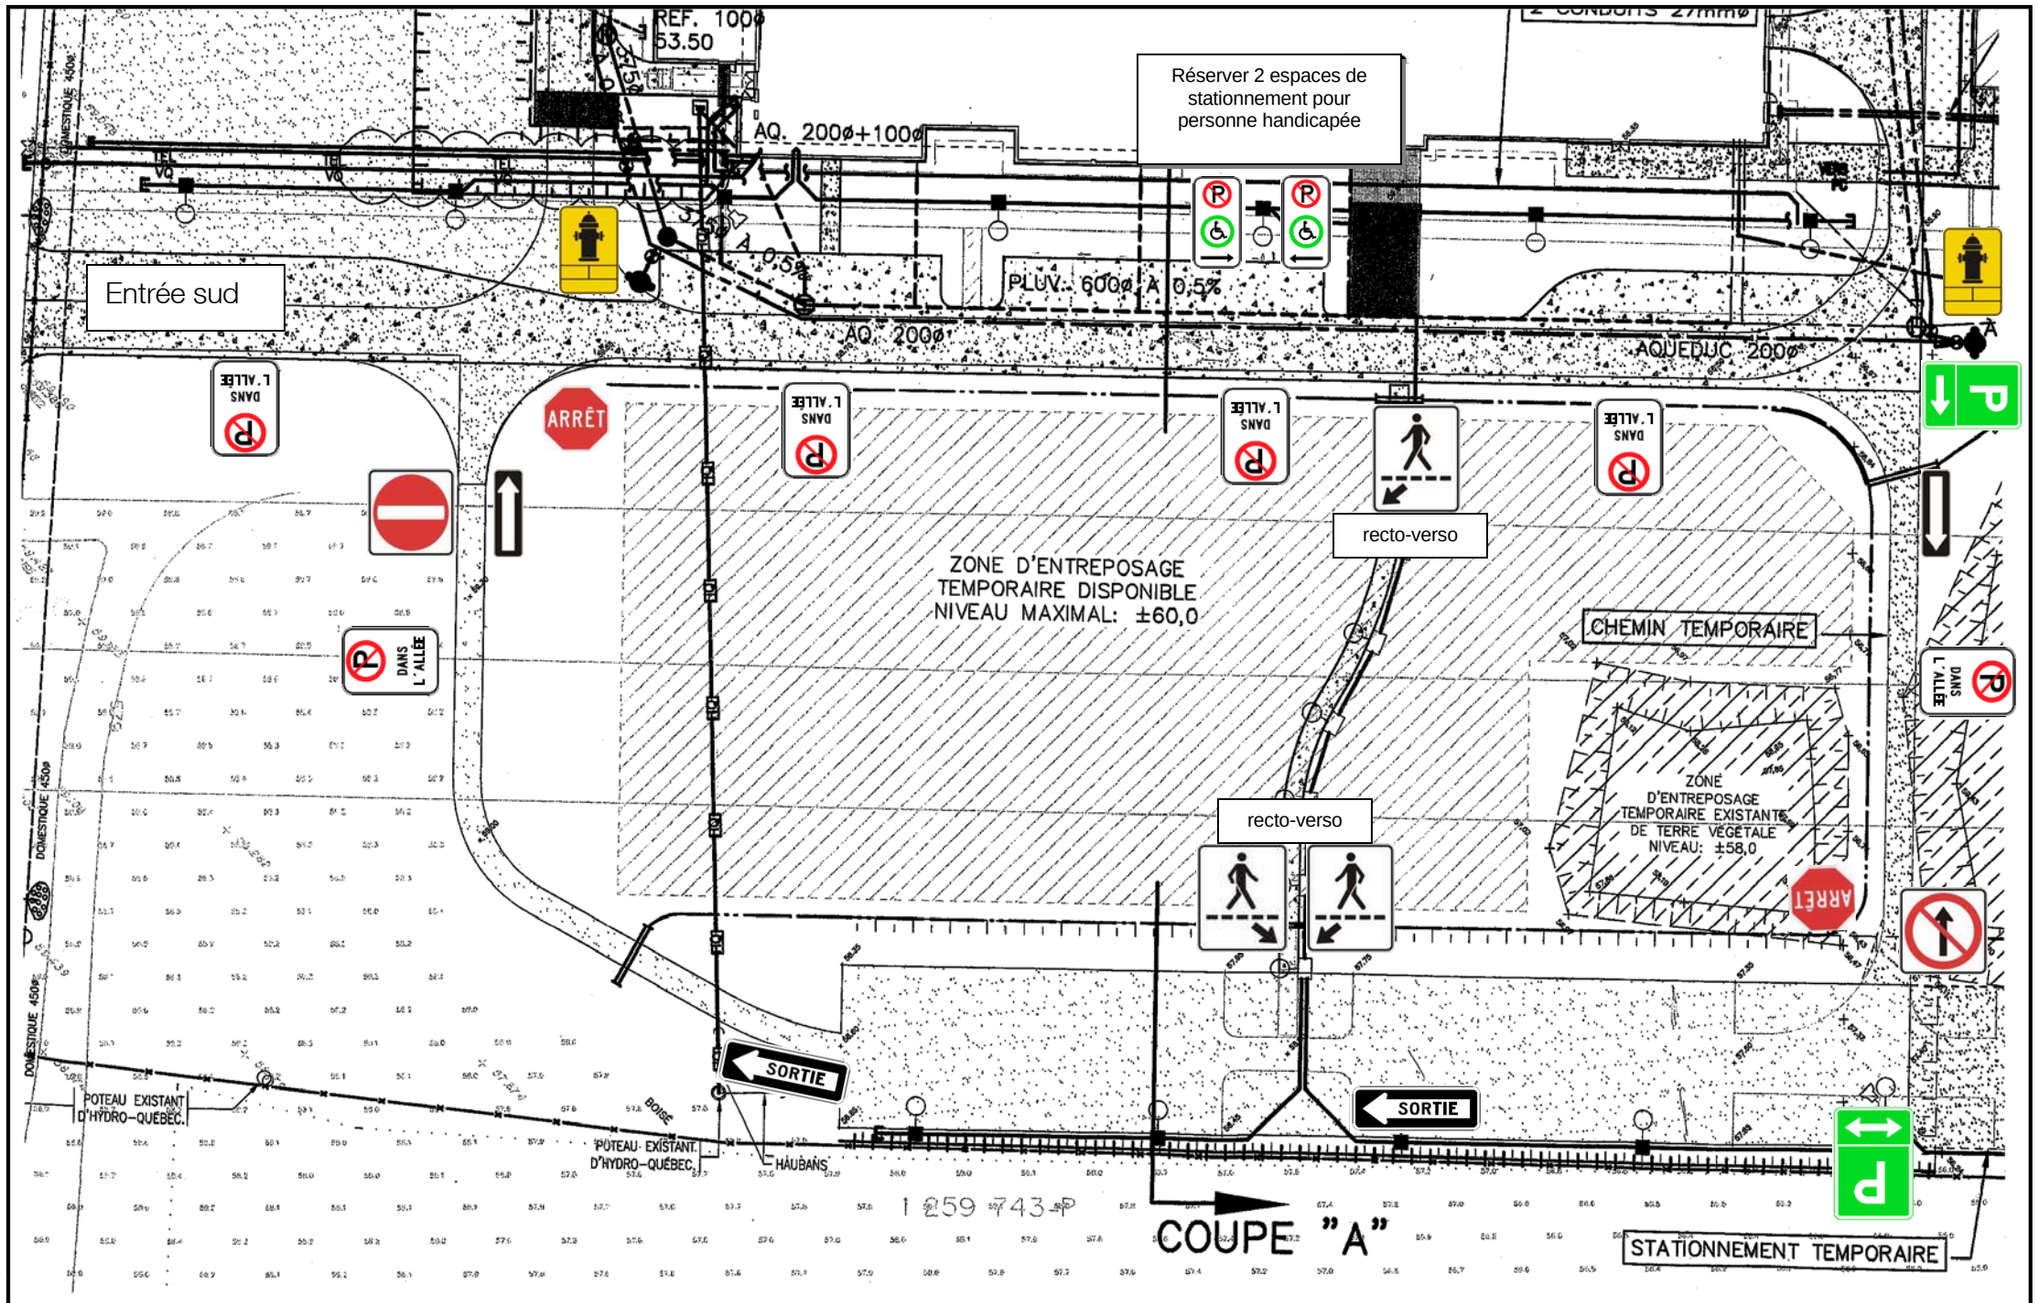

Arr des Rivières
Gestion du territoire

Stade Chauveau- Plan de signalisation - Entrée nord

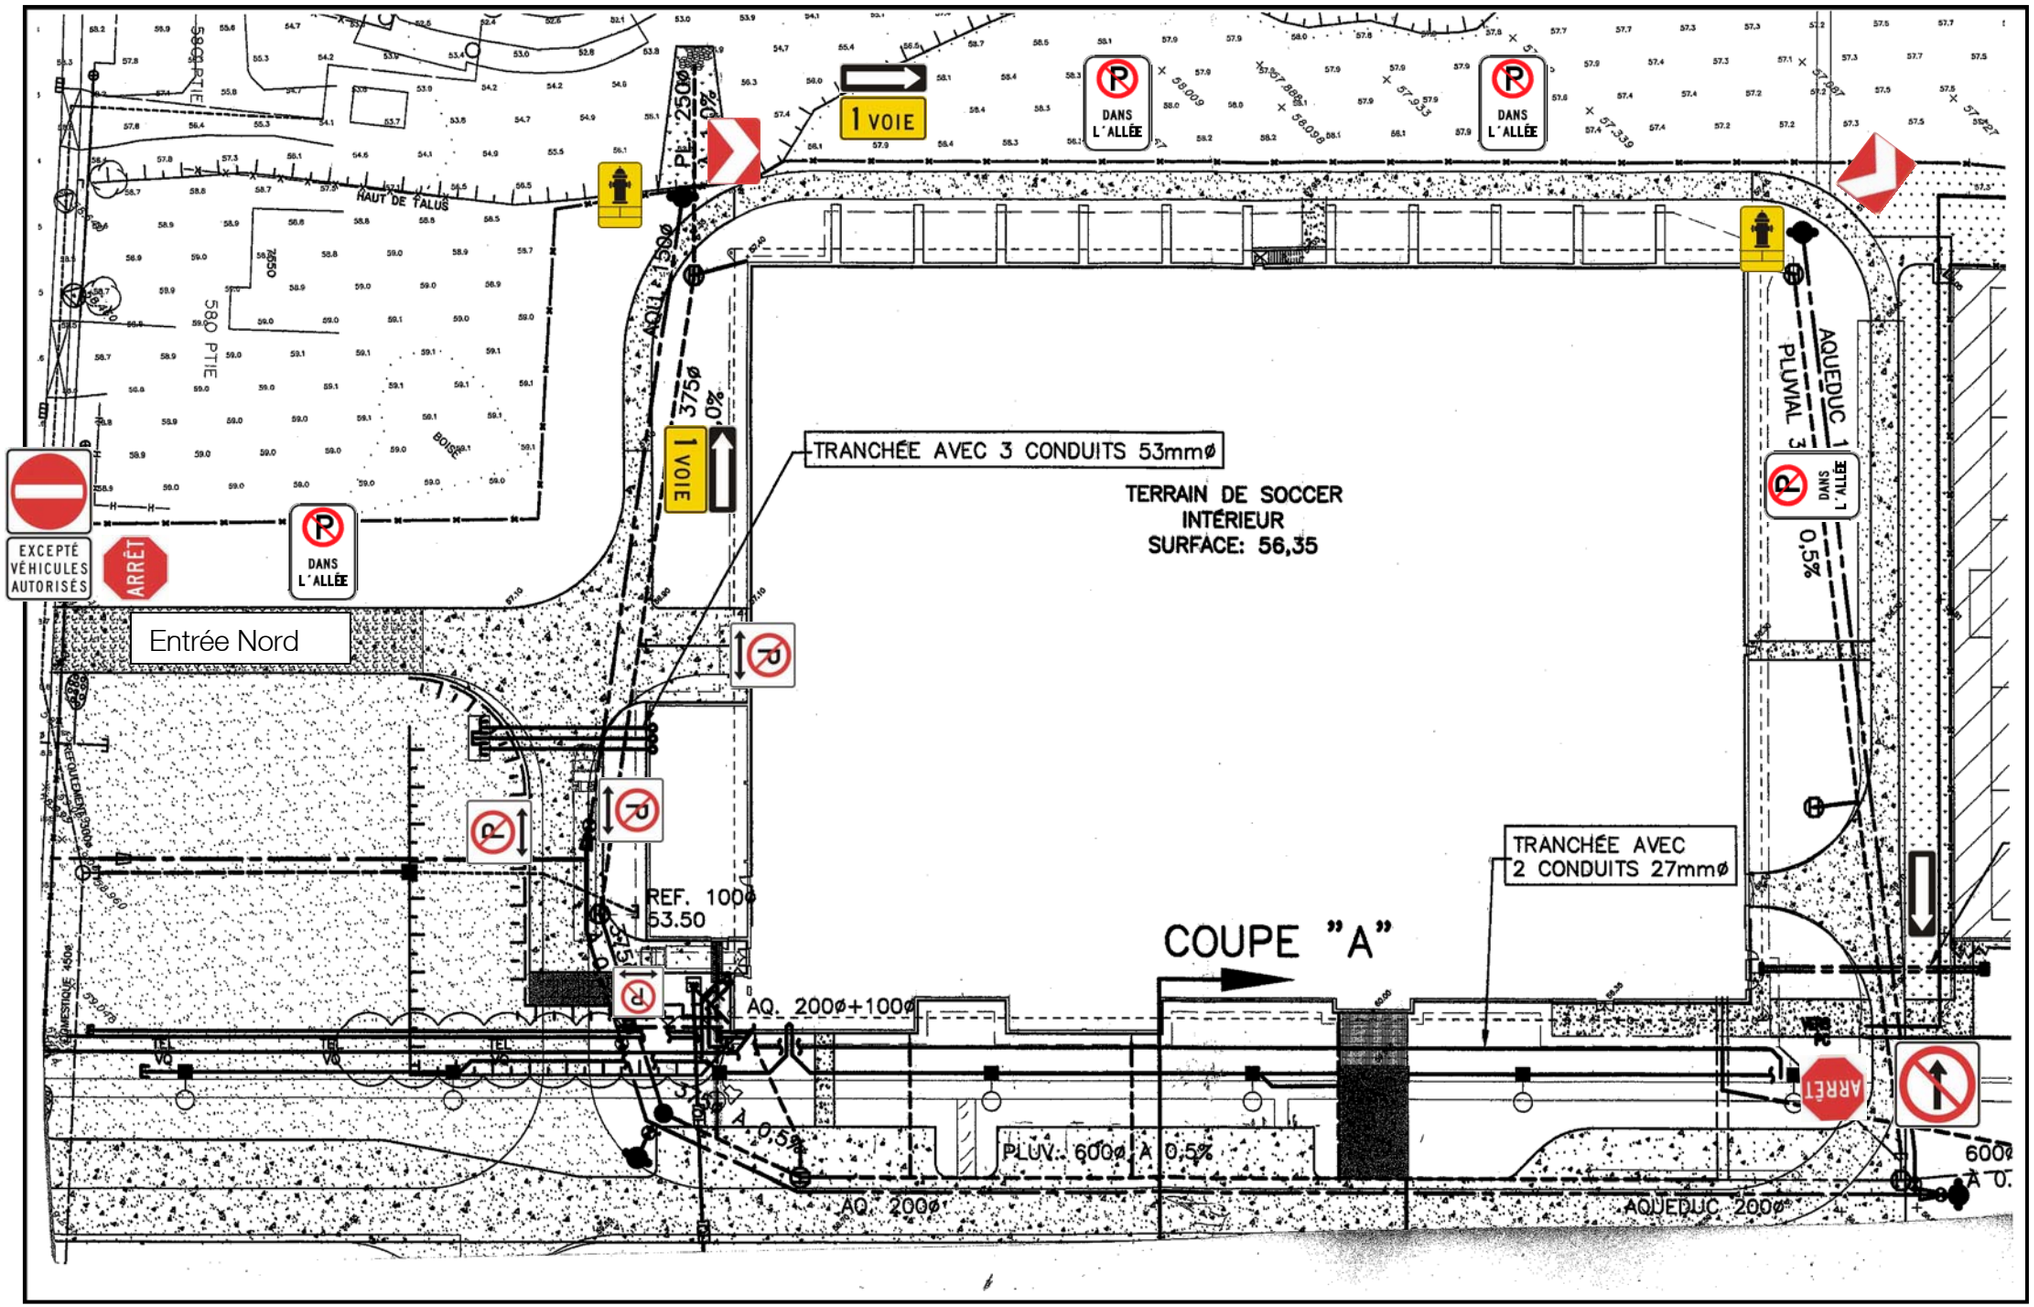

Arr des Rivières
Gestion du territoire

Stade Chauveau – Plan de signalisation – Stationnement sud-est

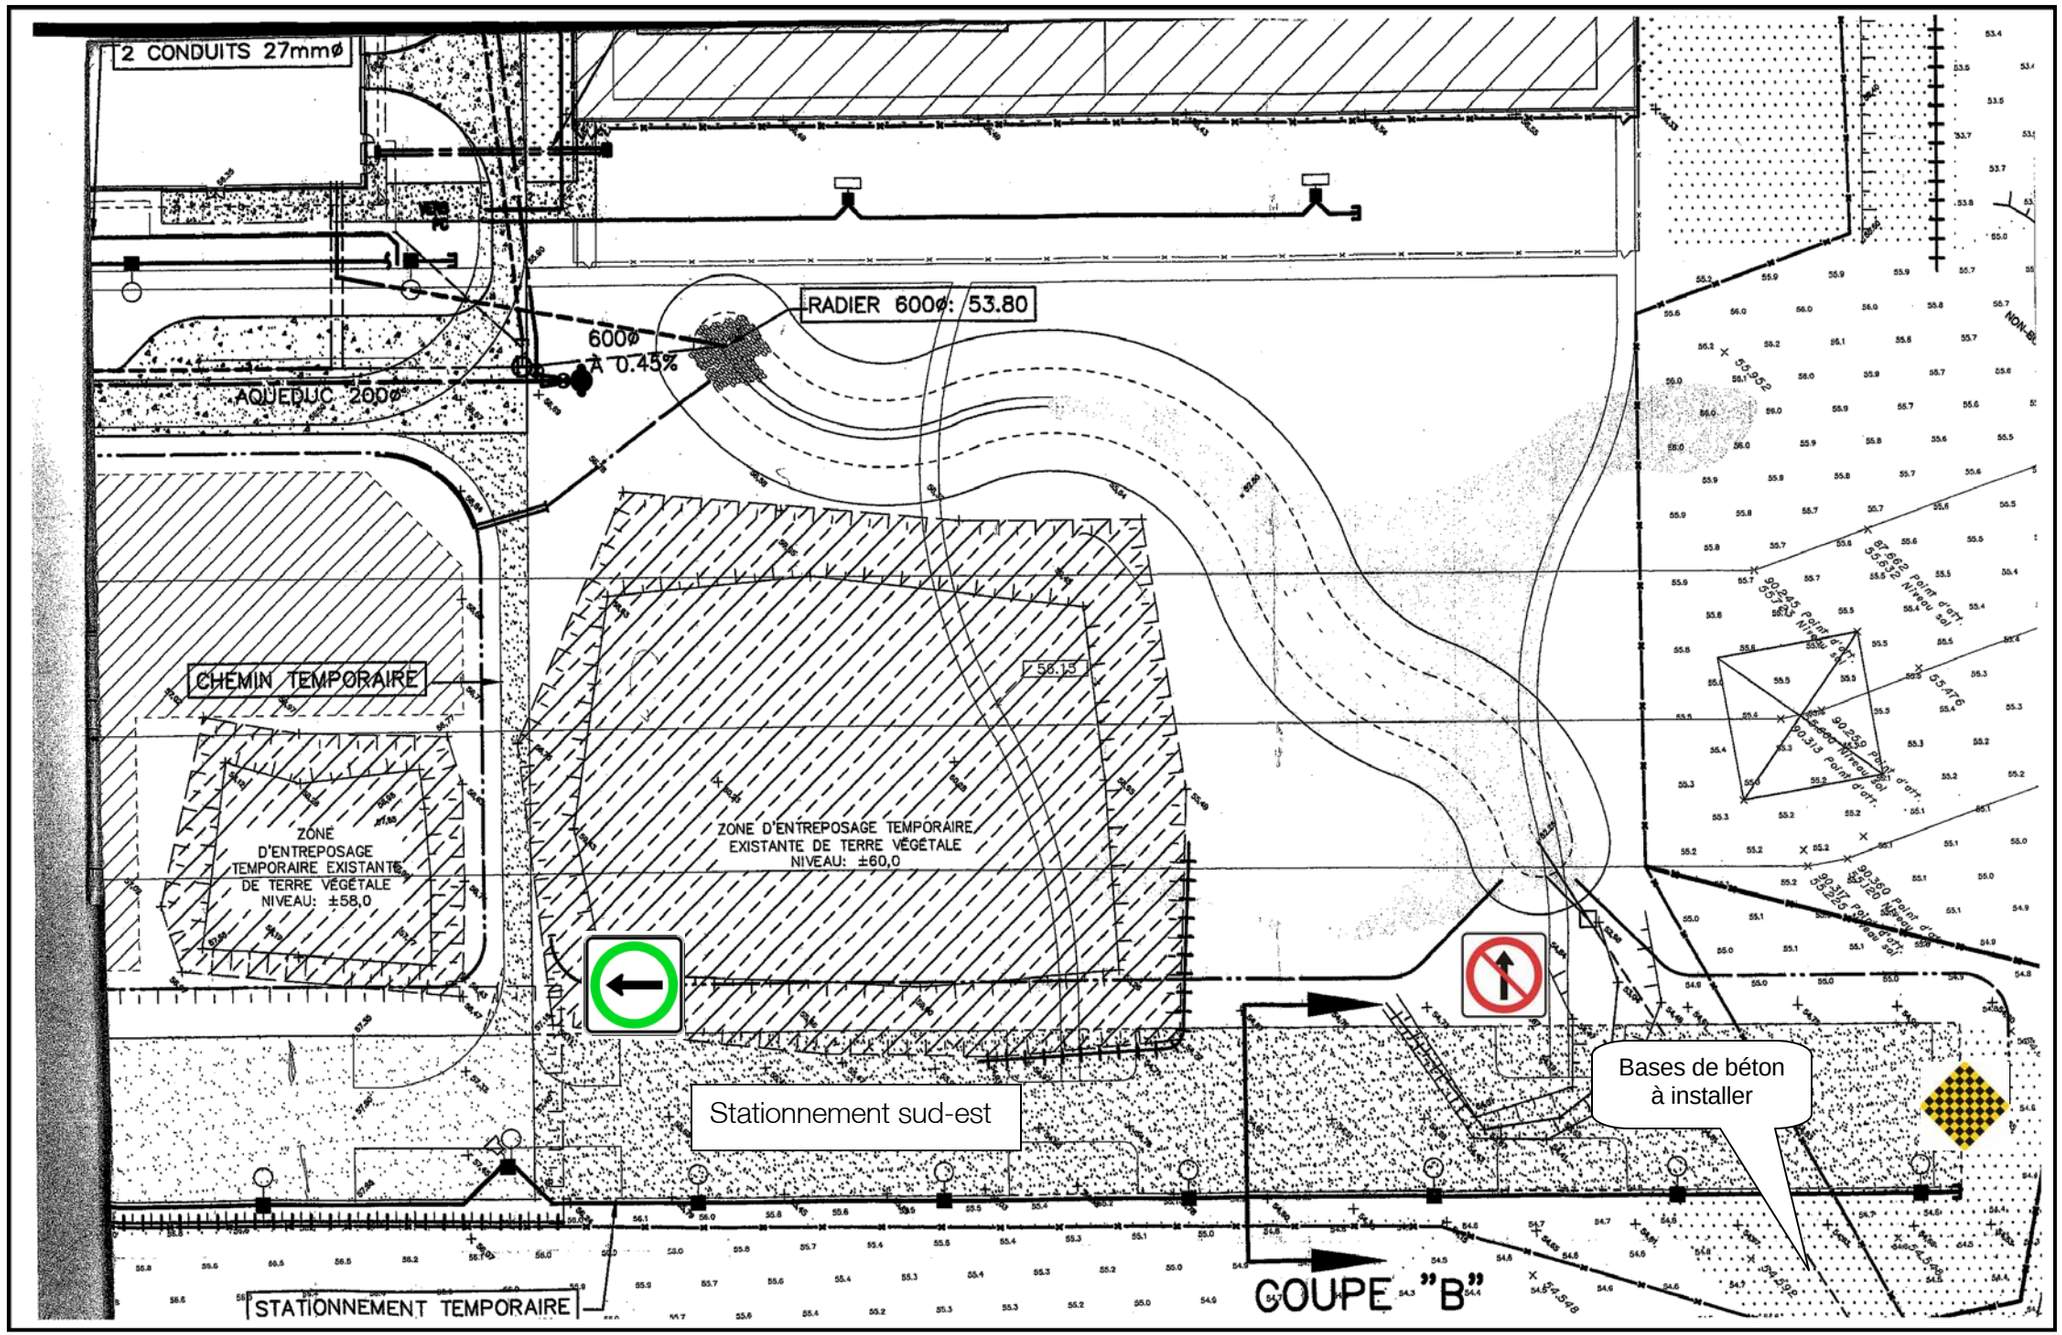

Arr des Rivières
Gestion du territoire

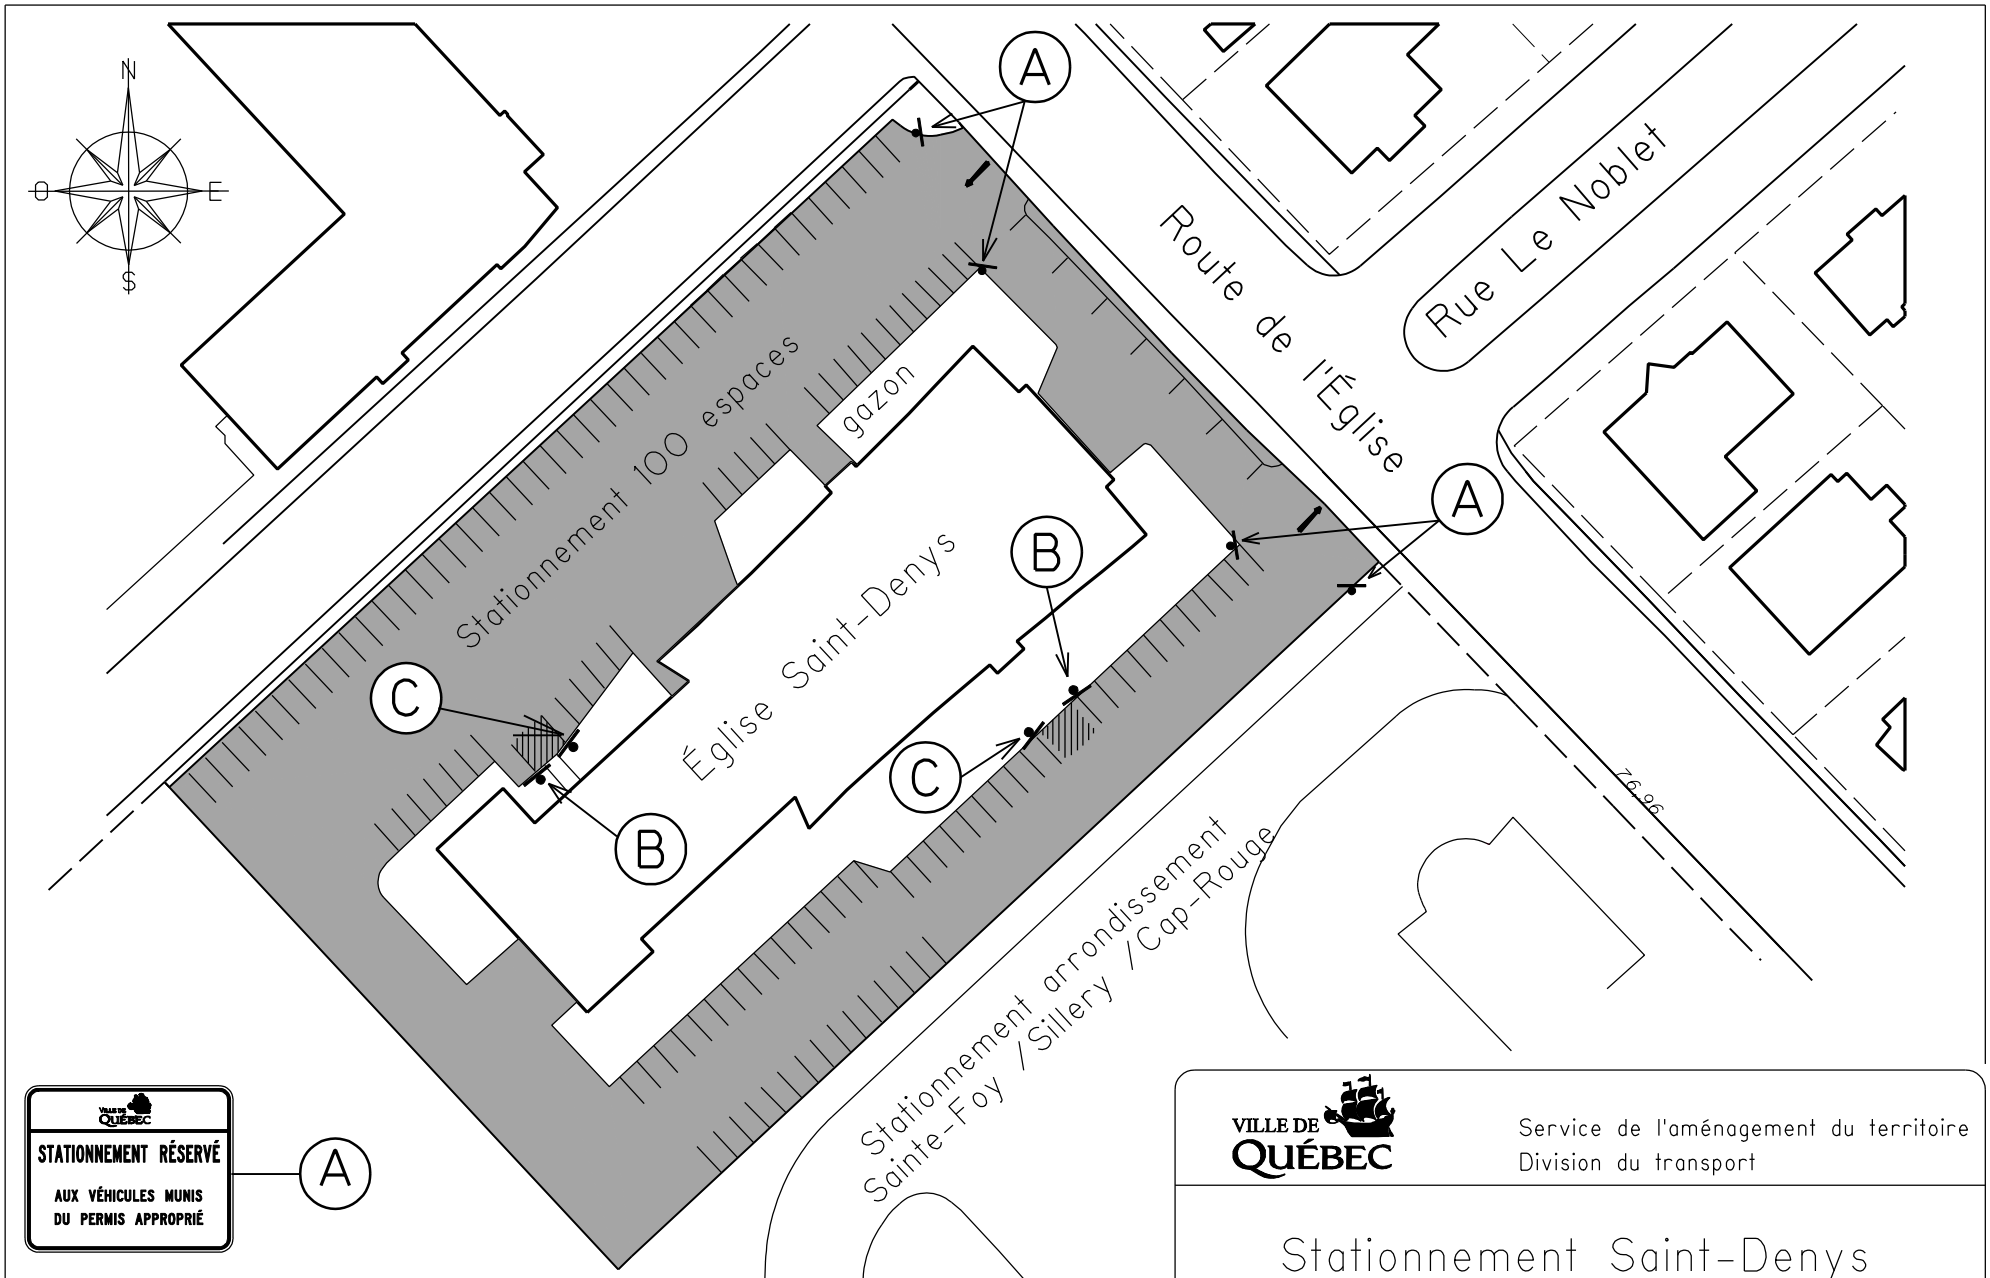

VILLE DE QUÉBEC

Service de l'aménagement du territoire
Division du transport

Stationnement Saint-Denys

DESSINÉ H.Bahri PRÉPARÉ H.Bahri	ÉCHELLE 1: 800
RECOMMANDÉ _____	DATE 22 Janvier 2010
APPROUVÉ _____	PLAN 09013A03_04