
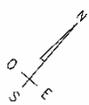


DOCUMENT NUMÉRO 2

**TERRITOIRE CONSTITUÉ DU LOT NUMÉRO 1 738 182 DU
CADASTRE DU QUÉBEC**

PLANS DE CONSTRUCTION

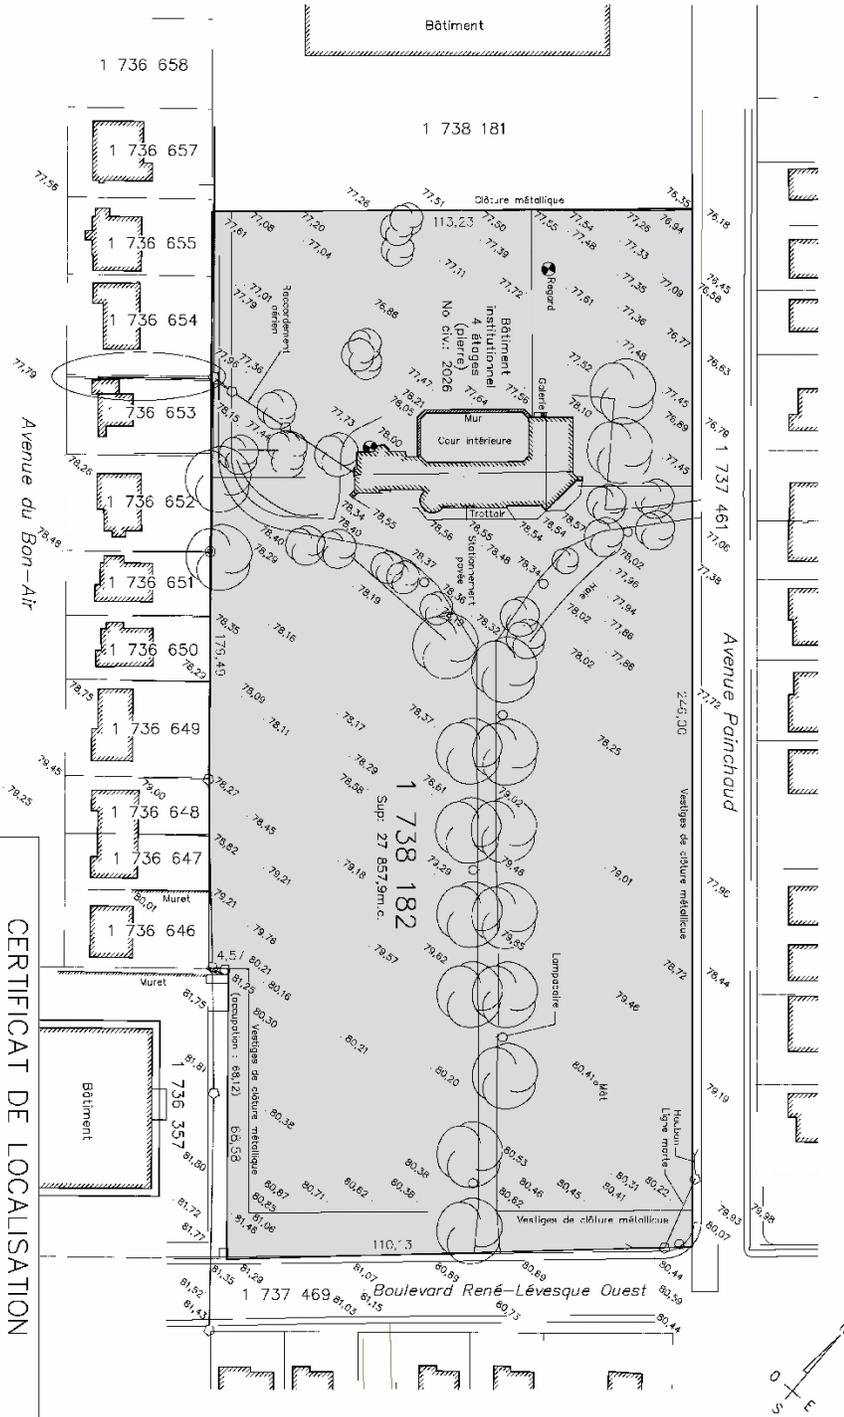

| CERTIFICAT DE LOCALISATION | |
|--|---|
| Lot(s): 1 738 182 | Méasures des BÂTIMENTS : |
| Cadastre: du Québec | <input type="checkbox"/> au rez-de-sous |
| Circonscription foncière: Québec | <input type="checkbox"/> aux étages |
| Municipalité: Ville de Québec | |
| Arrondissement: Sainte-Foy-Sillery | |
| MINUTE: 1 697 | DATE: 27 mai 2005 |
| DOSSIER: 2 318 | Année initiale: 1993 |
| | Année actuelle: 2005 |
| Signé: Gilles Simard a.g. Gilles Simard a.-g. | |




ANNEXE VI
 LOT NUMÉRO 1 738 182 - PLANS DE CONSTRUCTION APPROUVÉS

No du règlement : R.C.A.3V.Q. 4 No du plan : RCA3VQ4PC02A
 Préparé par : M.M. Échelle : _____

 Directeur
 Service de l'aménagement du territoire

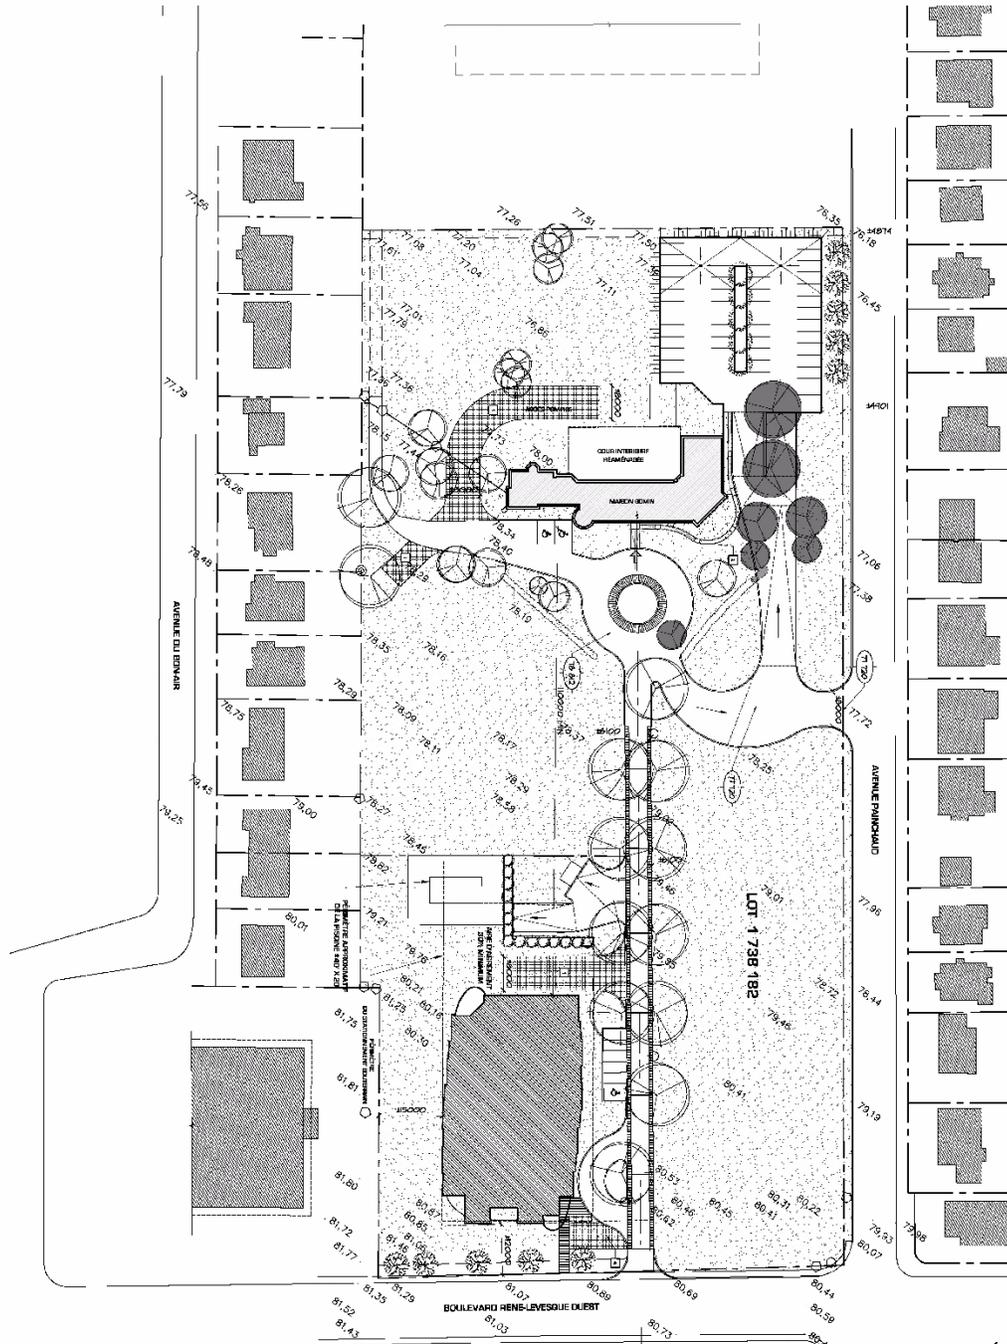











SERVICE DE L'AMÉNAGEMENT
DU TERRITOIRE
DIVISION DE L'URBANISME

ANNEXE VI
LOT NUMÉRO 1 738 182 - PLANS DE CONSTRUCTION APPROUVÉS

No du règlement : R.C.A.3V.Q. 4 No du plan : RCA3VQ4PC02B
Préparé par : M.M. Échelle : _____

Directeur
Service de l'aménagement du territoire

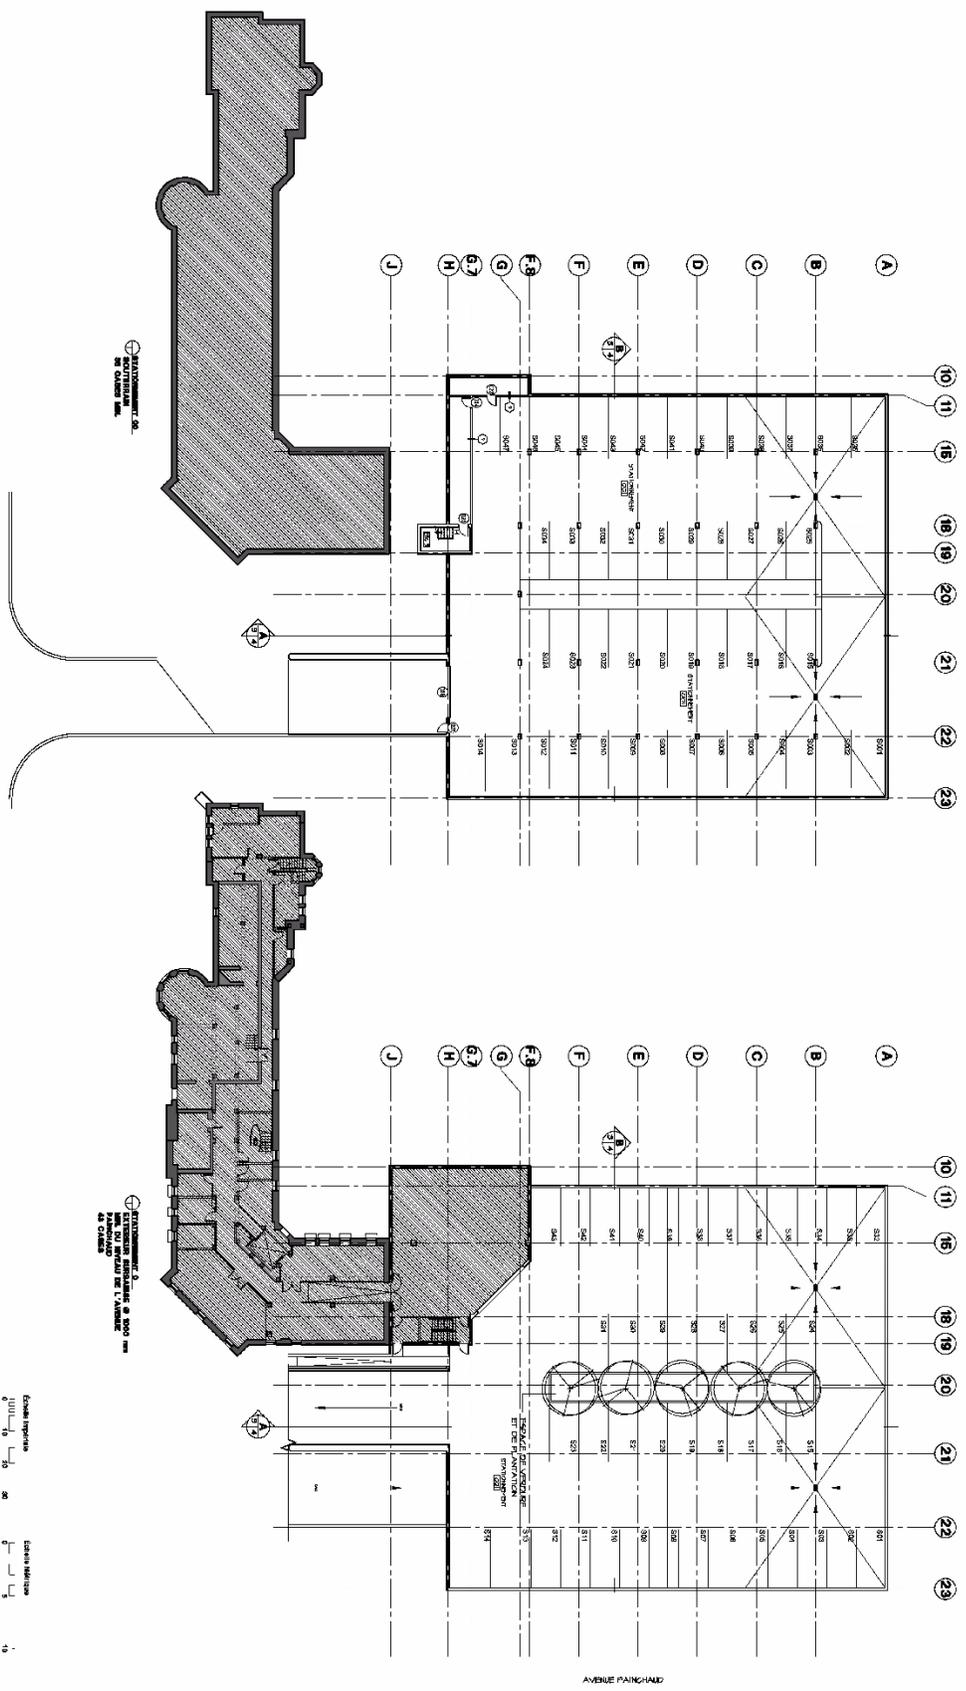


**SERVICE DE L'AMÉNAGEMENT
 DU TERRITOIRE
 DIVISION DE L'URBANISME**

ANNEXE VI

LOT NUMÉRO 1 738 182 - PLANS DE CONSTRUCTION APPROUVÉS

No du règlement : R.C.A.3V.Q. 4 No du plan : RCA3VQ4PC02C
 Préparé par : M.M. Échelle : _____

 Directeur
 Service de l'aménagement du territoire

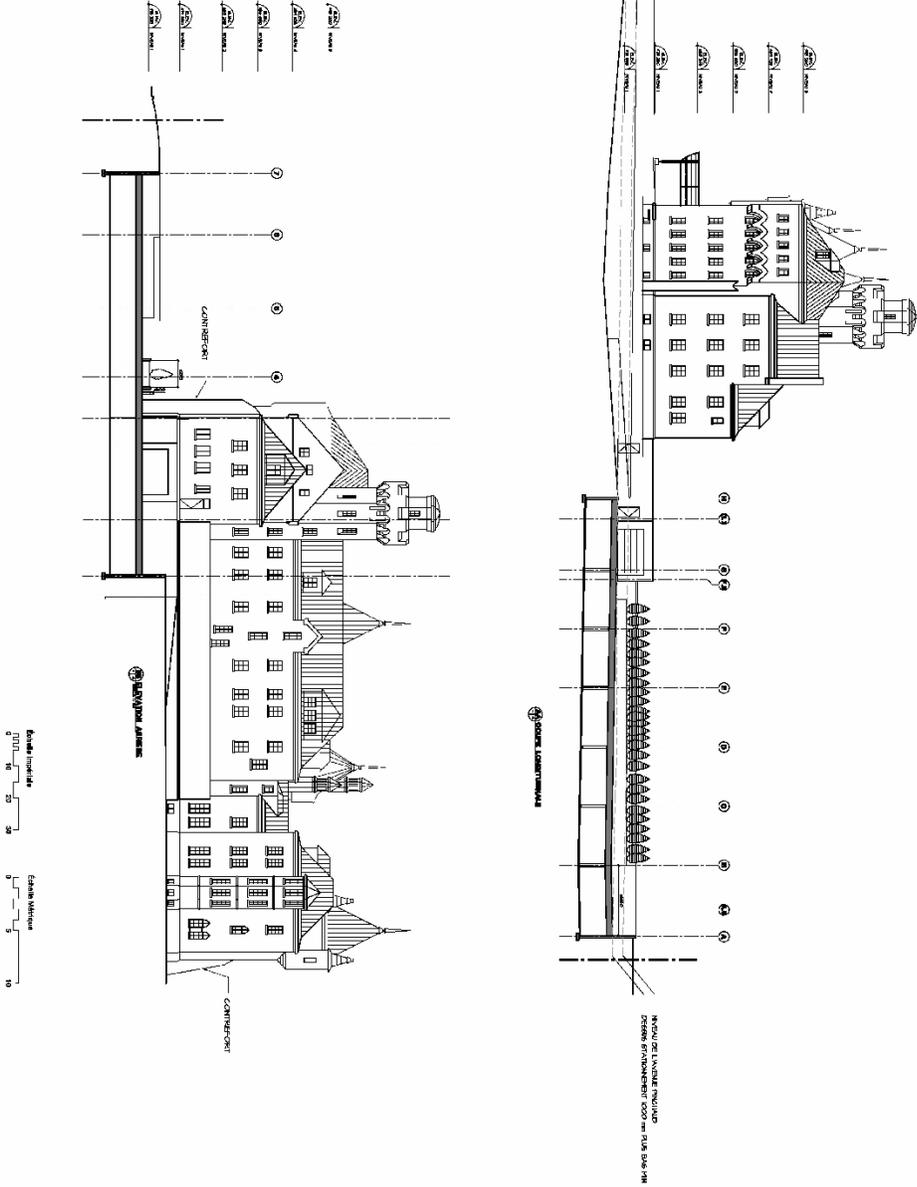

ANNEXE VI


LOT NUMÉRO 1 738 182 - PLANS DE CONSTRUCTION APPROUVÉS

No du règlement : R.C.A.3V.Q. 4 No du plan : RCA3VQ4PC02D
 Préparé par : M.M. Échelle : _____

 Directeur
 Service de l'aménagement du territoire



**SERVICE DE L'AMÉNAGEMENT
 DU TERRITOIRE
 DIVISION DE L'URBANISME**

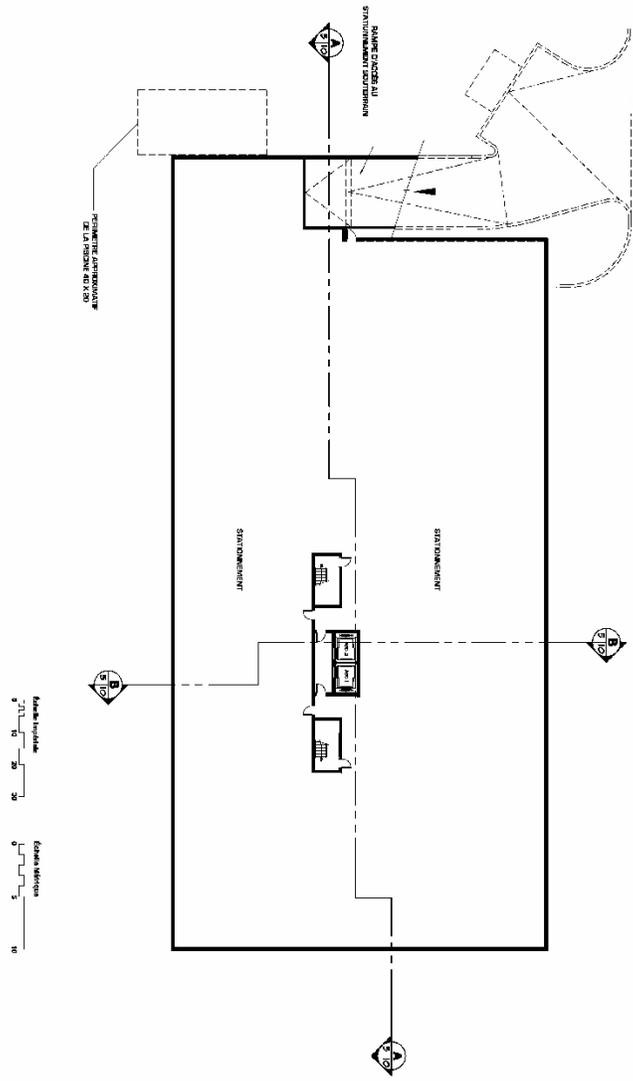


SERVICE DE L'AMÉNAGEMENT
DU TERRITOIRE
DIVISION DE L'URBANISME

ANNEXE VI

LOT NUMÉRO 1 738 182 - PLANS DE CONSTRUCTION APPROUVÉS


No du règlement : R.C.A.3V.Q. 4 No du plan : RCA3VQ4PC02E
Préparé par : M.M. Échelle : _____

Directeur
Service de l'aménagement du territoire

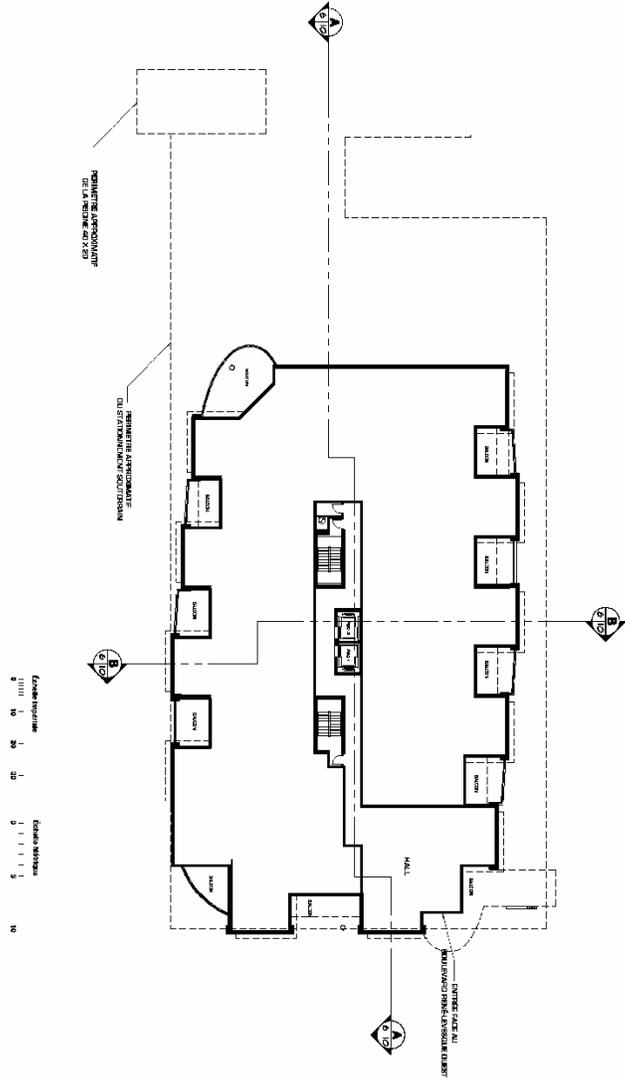

ANNEXE VI


LOT NUMÉRO 1 738 182 - PLANS DE CONSTRUCTION APPROUVÉS

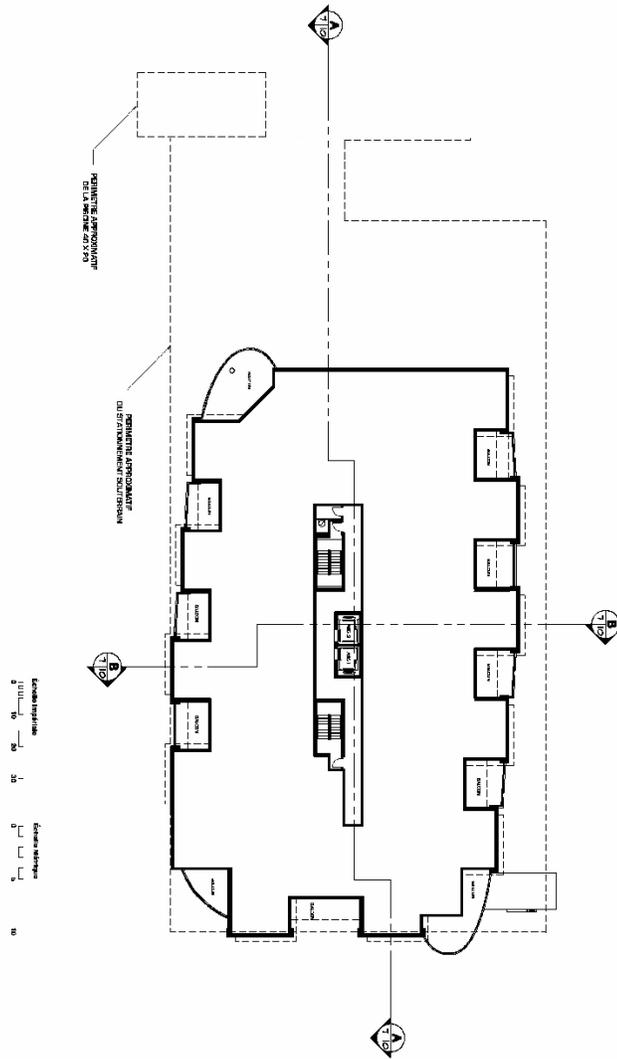

Échelle graphique
0 10 20 30
Échelle verticale
0 1 2 3 4 5 6 7 8 9 10

ANNEXE VI

LOT NUMÉRO 1 738 182 - PLANS DE CONSTRUCTION APPROUVÉS

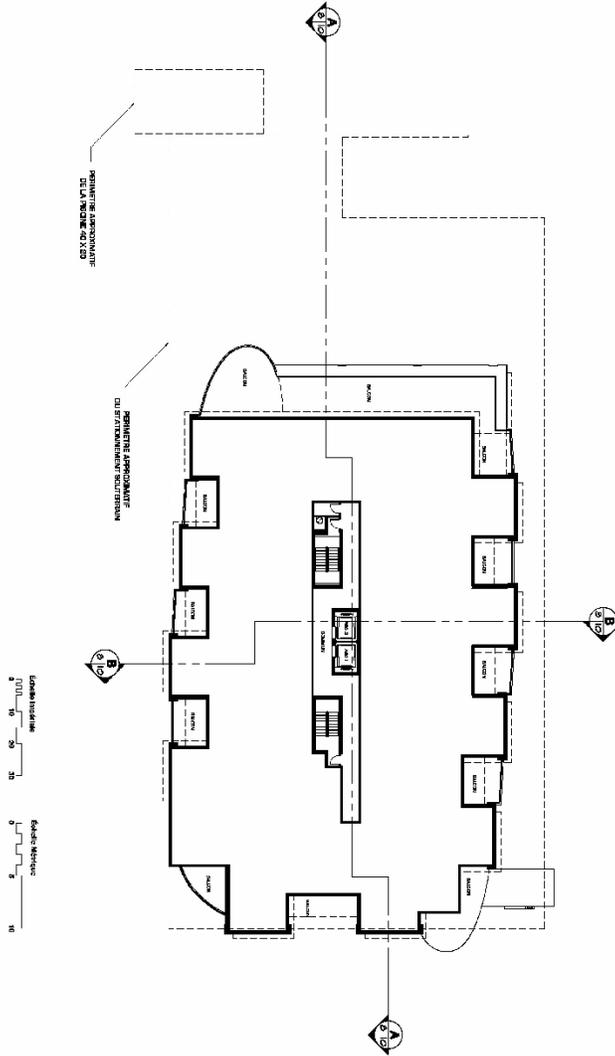


**SERVICE DE L'AMÉNAGEMENT
 DU TERRITOIRE
 DIVISION DE L'URBANISME**

ANNEXE VI

LOT NUMÉRO 1 738 182 - PLANS DE CONSTRUCTION APPROUVÉS

No du règlement : R.C.A.3V.Q. 4 No du plan : RCA3VQ4PC02H
 Préparé par : M.M. Échelle : _____

 Directeur
 Service de l'aménagement du territoire

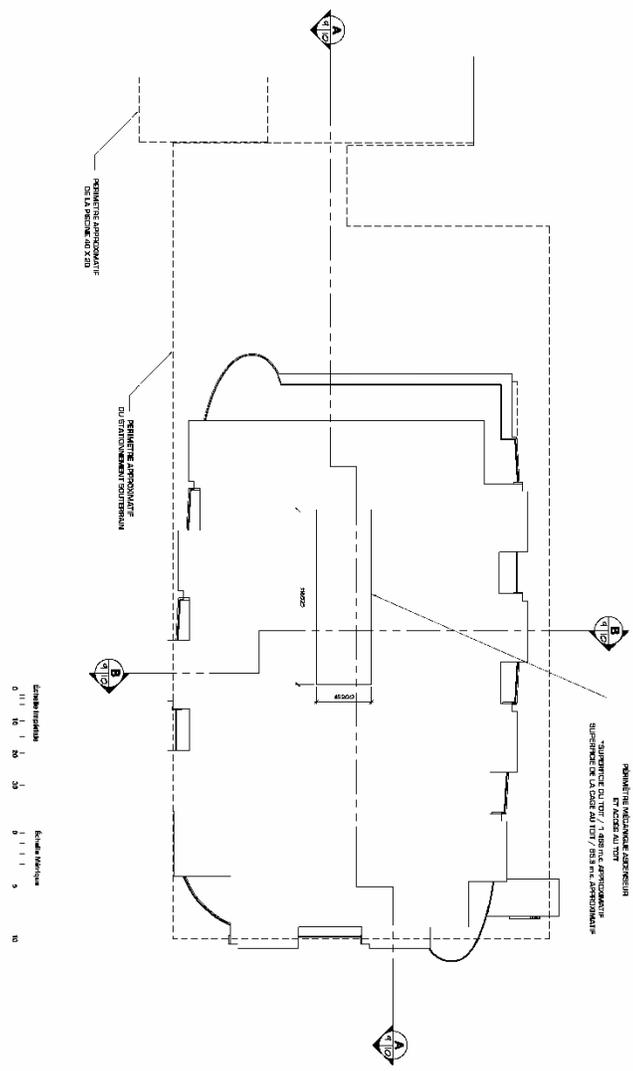


ANNEXE VI
LOT NUMÉRO 1 738 182 - PLANS DE CONSTRUCTION APPROUVÉS

DOCUMENT NUMÉRO 3

**TERRITOIRE CONSTITUÉ DES LOTS NUMÉROS 1 694 002 ET
3 690 364 DU CADASTRE DU QUÉBEC**

PLANS DE CONSTRUCTION

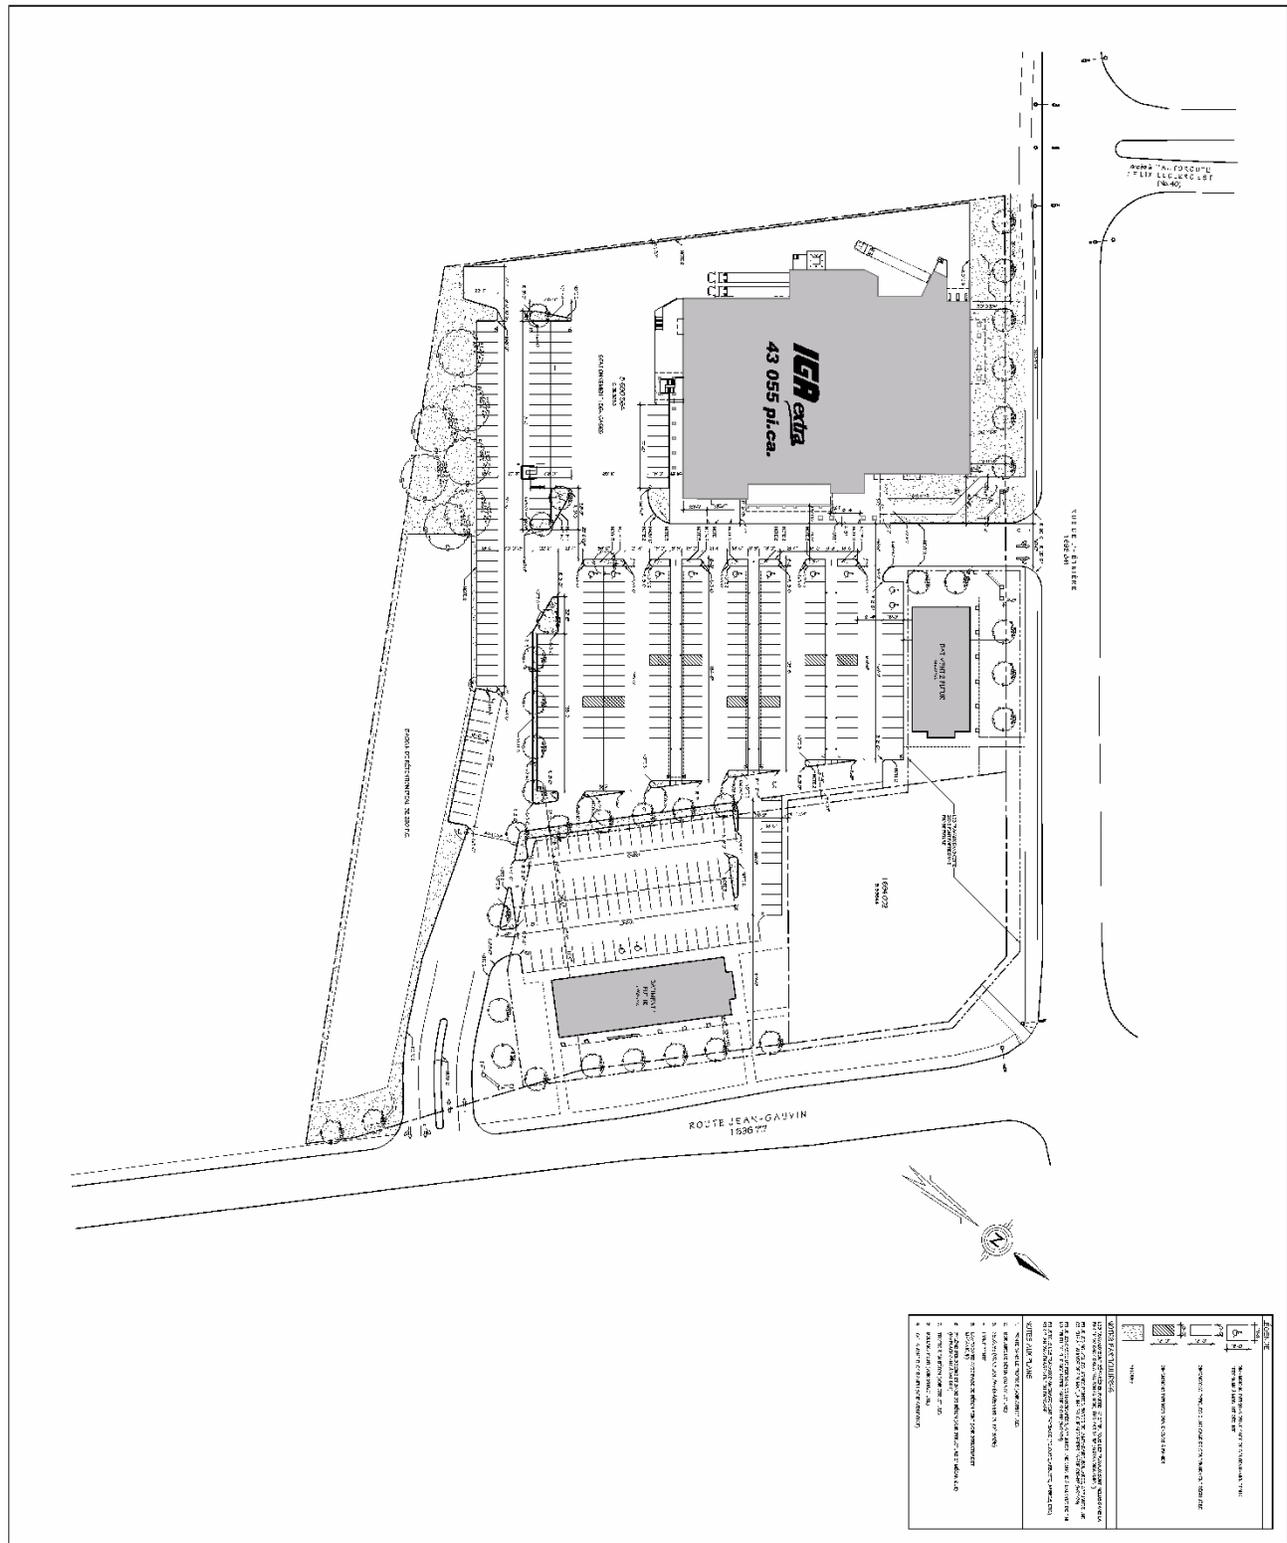

| | |
|--|--|
| <p>ÉCHELLE: 1/500</p> <p>DATE: 2014</p> | |


| | | | | | |
|--|--|---|---|---|---|

|--|--|---|---|---|---|

VILLE DE QUÉBEC

SERVICE DE L'AMÉNAGEMENT DU TERRITOIRE

DIVISION DE L'URBANISME


ANNEXE VI

LOT NUMÉRO 3 690 364 - PLANS DE CONSTRUCTION - BÂTIMENT A

No du règlement : R.C.A.3V.Q. 4 No du plan : RCA3VQ4PC03B

Préparé par : M.M. Échelle : _____

 Directeur
 Service de l'aménagement du territoire

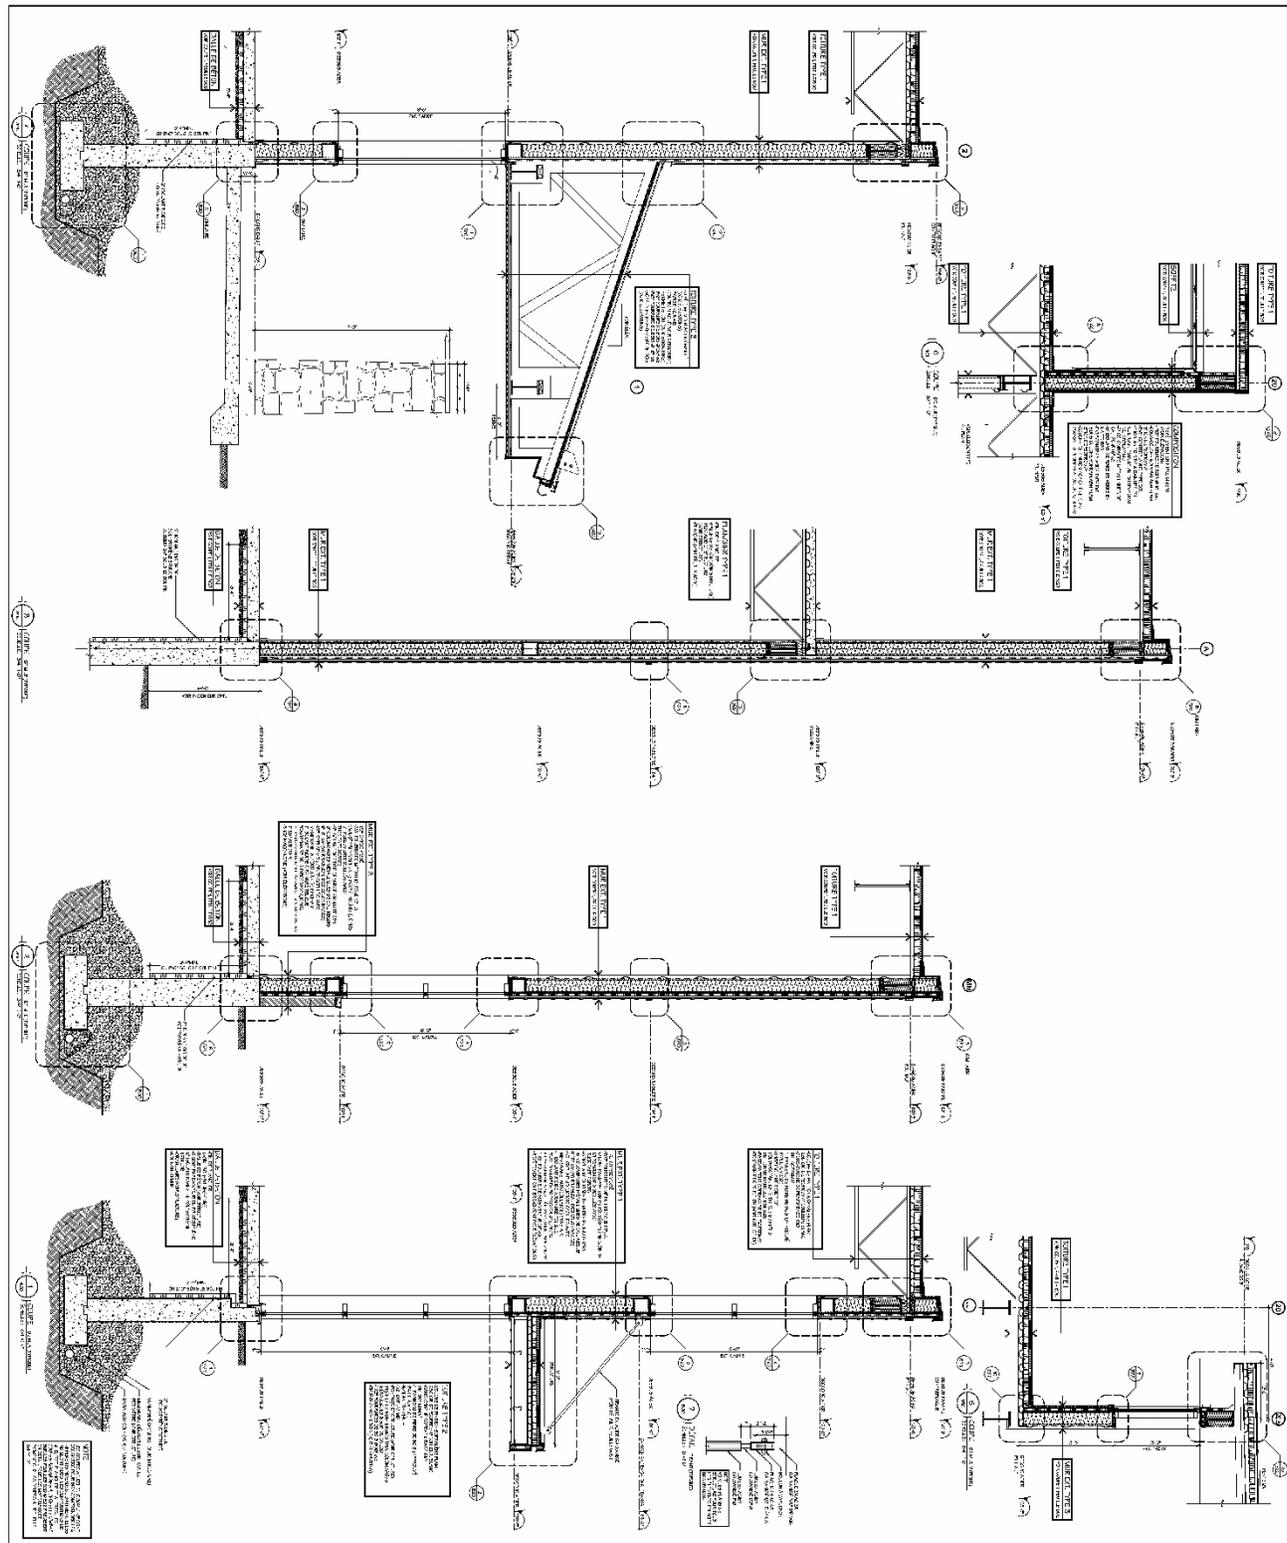

| | | | | | |
|------------------------|---|----------------------|-------------------------------|--------------------------|-----------------------|
| <p>VILLE DE QUÉBEC</p> | <p>PRÉLIMINAIRE SERVIR À LA CONSTRUCTION</p> | <p>DUTRAN</p> | <p>ILL. MÉCANIQUES</p> | <p>IGB # 8972</p> | <p>Jobey's</p> |
| | | | | | |

**SERVICE DE L'AMÉNAGEMENT
DU TERRITOIRE
DIVISION DE L'URBANISME**


ANNEXE VI

LOT NUMÉRO 3 690 364 - PLANS DE CONSTRUCTION - BÂTIMENT A

No du règlement : R.C.A.3V.Q. 4 No du plan : RCA3VQ4PC03C


Préparé par : M.M. Échelle : _____

Directeur
Service de l'aménagement du territoire

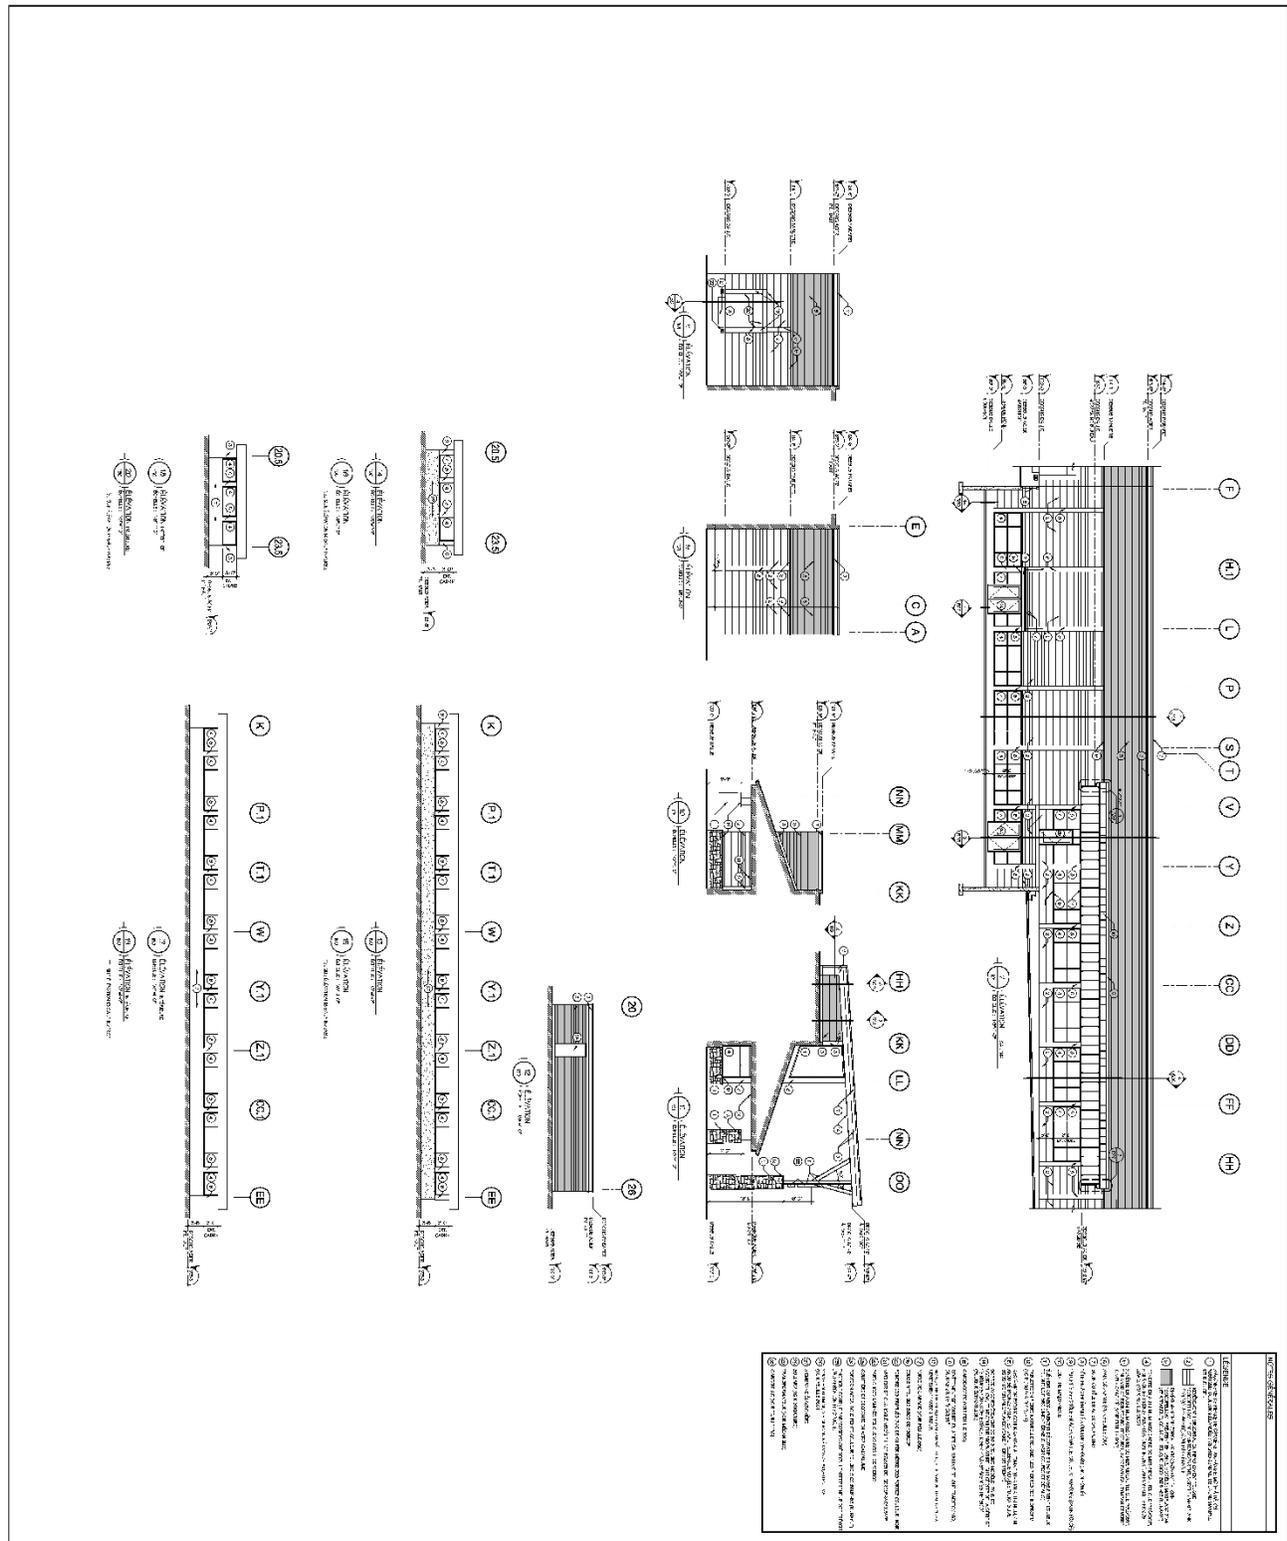

| NOTES | |
|-------|---|
| | | | | | | | | |
|---------------------------------|---|-------------|----------------|---------------|---|-------------------|----------|-------------|
| <p>Jobey's CONSTRUCTION</p> | <p>IGB # 4372 CONSTRUCTION ANCIENNE</p> | <p>A-21</p> | <p>M&M</p> | <p>DUTRAN</p> | <p>PRÉLIMINAIRE SERVISE À LA CONSTRUCTION</p> | <p>MILHELMANN</p> | <p>X</p> | <p>A-21</p> |
|---------------------------------|---|-------------|----------------|---------------|---|-------------------|----------|-------------|

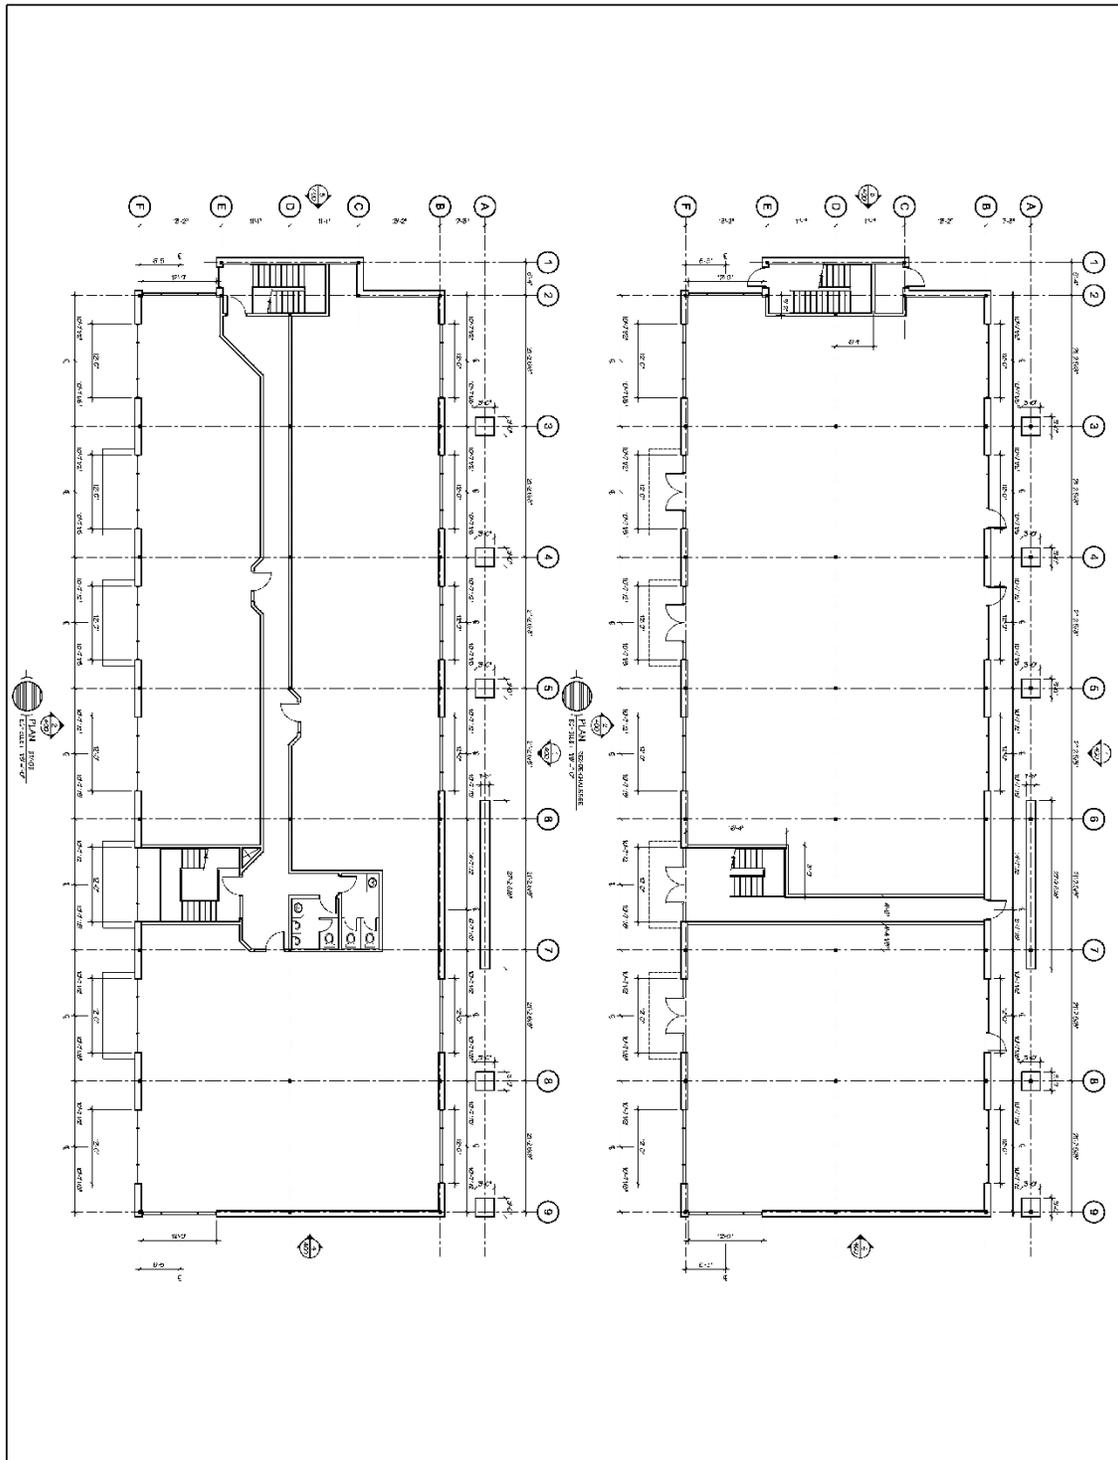

| | |
|---|-------------------------------------|
|  | |
|  | |
|  | |
| IMMEUBLE LOCATIF COMMERCIAL ET ADMINISTRATIF BÂTIMENT 1 PLAN REZ-DE-CHAUSSEE PLAN ETABLI | |
| PROJET N° : DATE : 2008-03-28 N° DE PLAN : A-1351-08 | ÉCHELLE : 1/50 N° DE PLAN : A101 |




**SERVICE DE L'AMÉNAGEMENT
DU TERRITOIRE
DIVISION DE L'URBANISME**

ANNEXE VI

LOT NUMÉRO 3 690 364 - PLANS DE CONSTRUCTION - BÂTIMENT B

No du règlement : R.C.A.3V.Q. 4 No du plan : RCA3VQ4PC03F
 Préparé par : M.M. Échelle : _____

 Directeur
 Service de l'aménagement du territoire

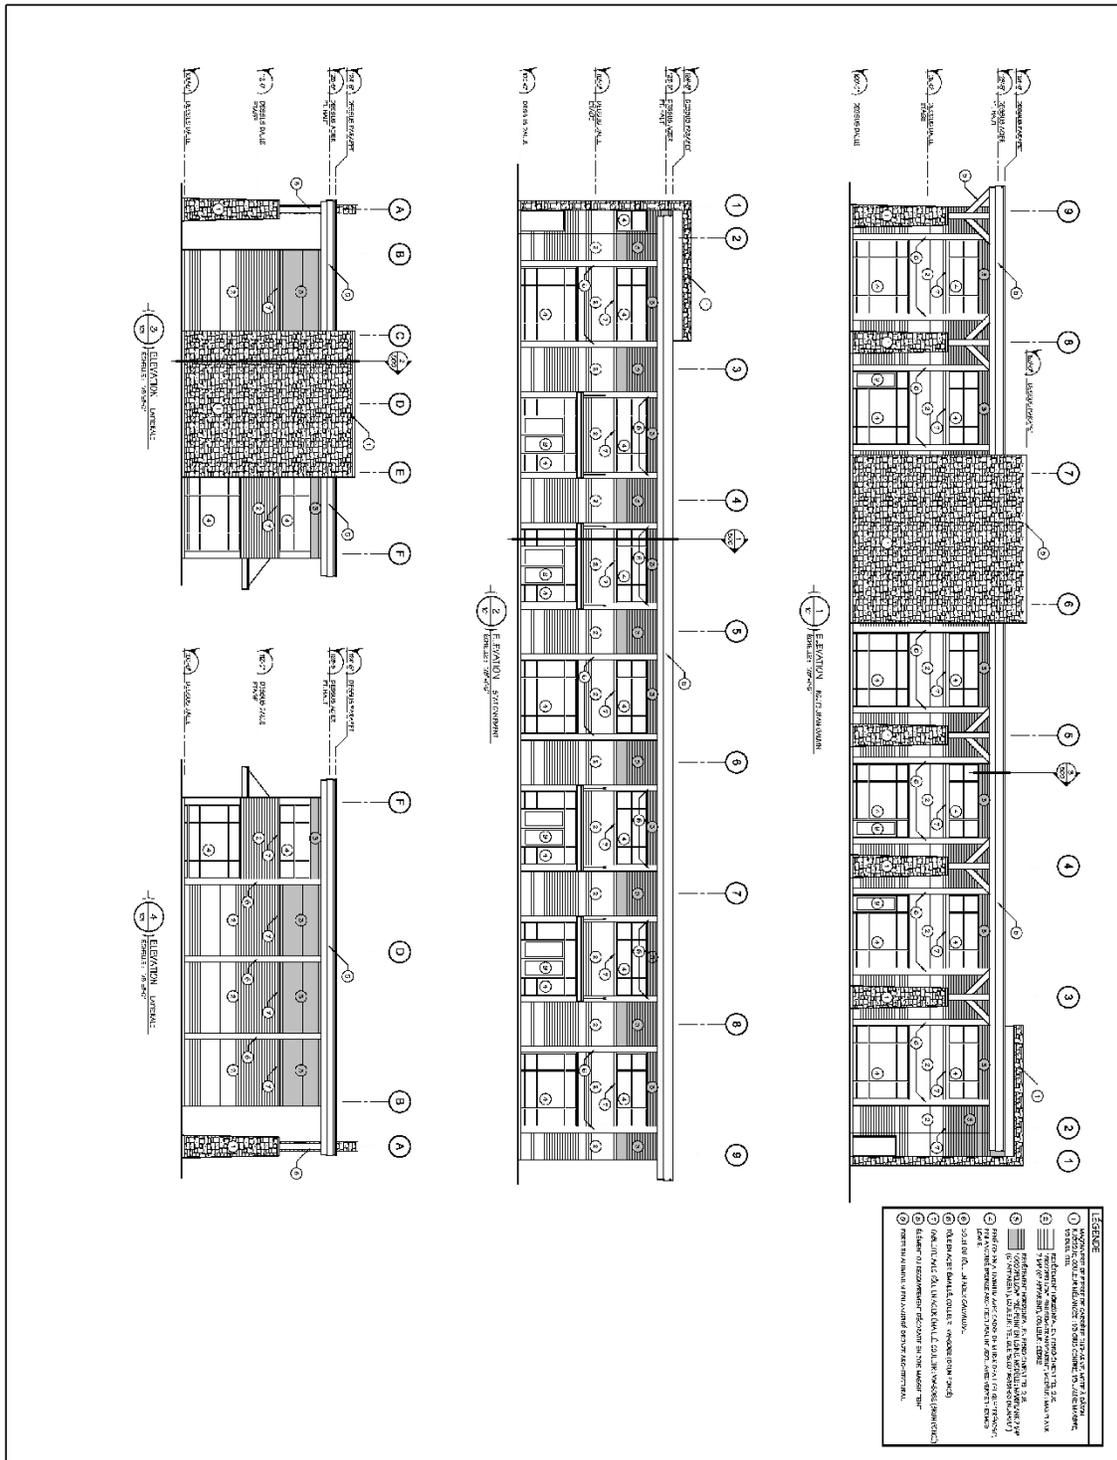






PROJET
 IMMEUBLE LOCATIF COMMERCIAL ET ADMINISTRATIF
 BÂTIMENT 1
 ÉLEVATIONS

PROJET
 A-1351-08
 A400




**SERVICE DE L'AMÉNAGEMENT
 DU TERRITOIRE
 DIVISION DE L'URBANISME**

ANNEXE VI

LOT NUMÉRO 3 690 364 - PLANS DE CONSTRUCTION - BÂTIMENT B

No du règlement : R.C.A.3V.Q. 4 No du plan : RCA3VQ4PC03G
 Préparé par : M.M. Échelle : _____

 Directeur
 Service de l'aménagement du territoire

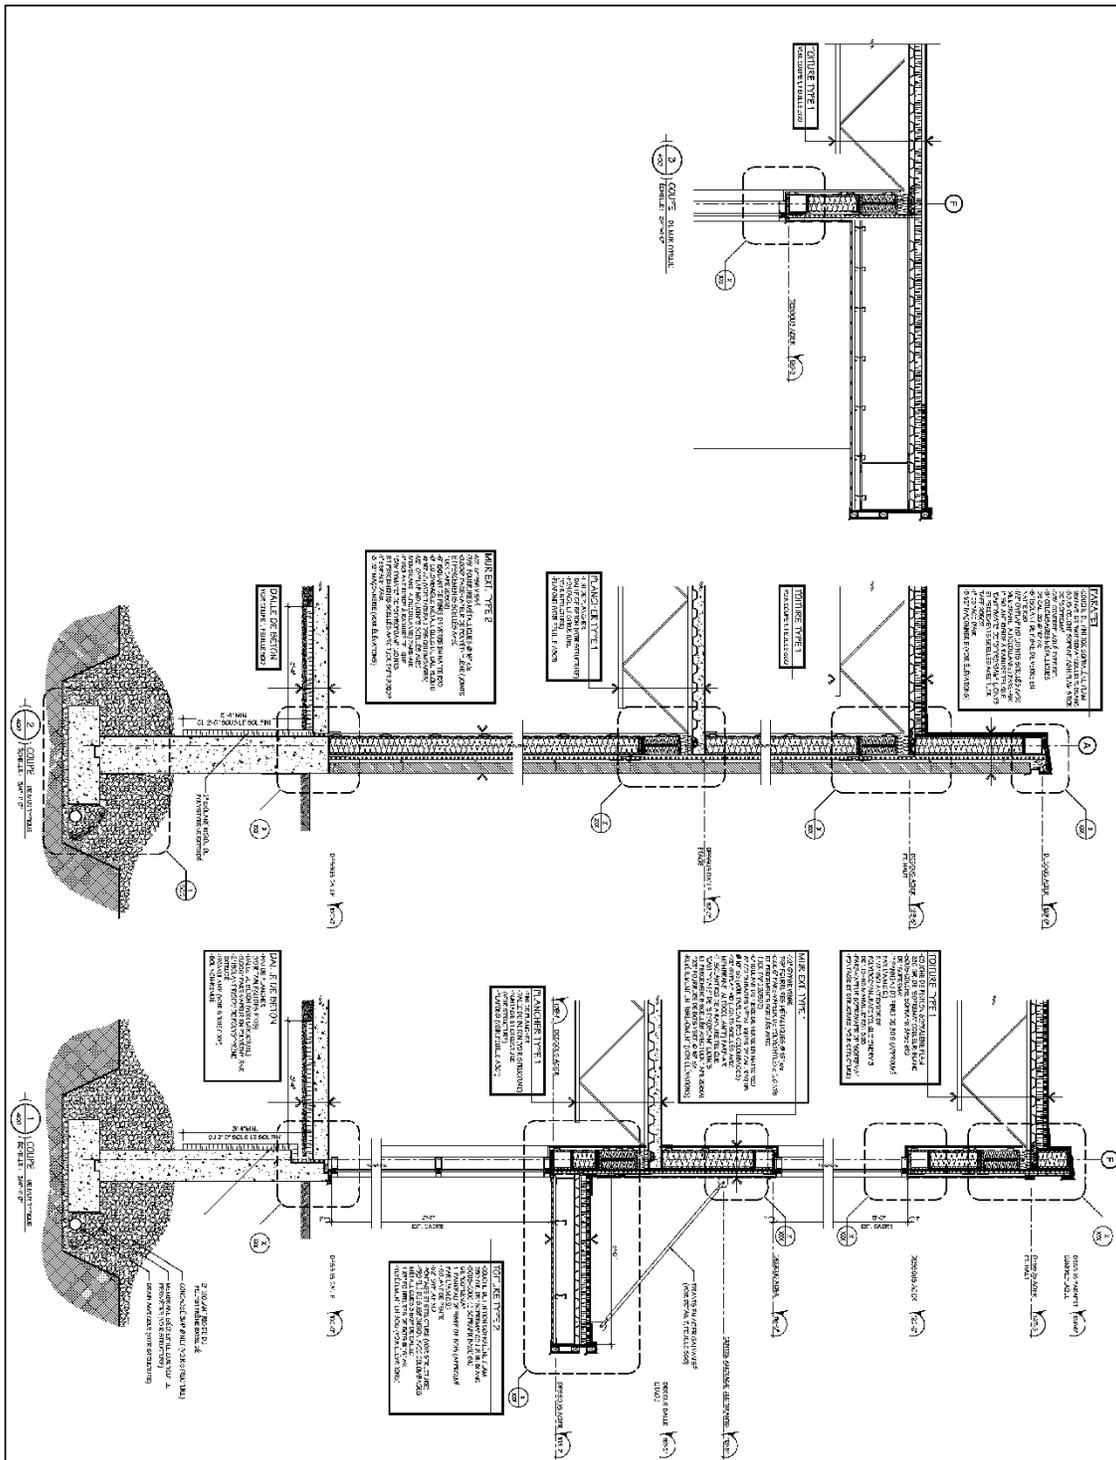

| | |
|---|--|
|  | |
|  | |
|  | |
|  | |
|  | |
|  | |
|  | |




ANNEXE VI
LOT NUMÉRO 3 690 364 - PLANS DE CONSTRUCTION - BÂTIMENT B

**SERVICE DE L'AMÉNAGEMENT
 DU TERRITOIRE
 DIVISION DE L'URBANISME**

No du règlement : R.C.A.3V.Q. 4 No du plan : RCA3VQ4PC03H
 Préparé par : M.M. Échelle : _____

 Directeur
 Service de l'aménagement du territoire

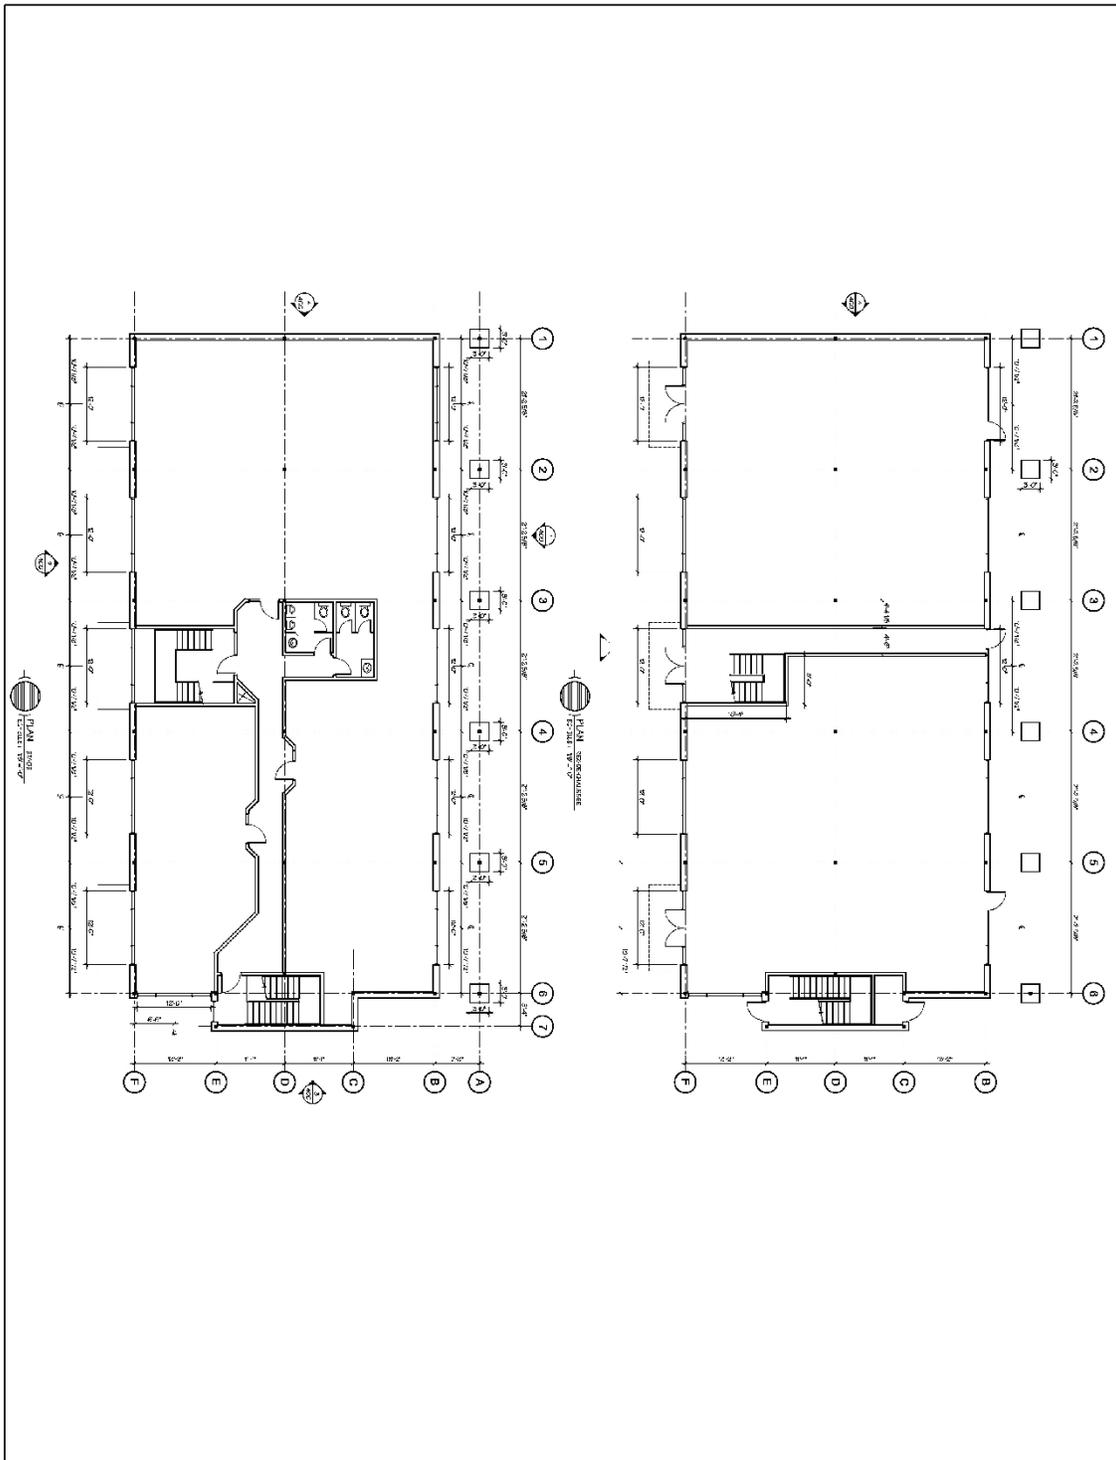

| | |
|---|------|
|  | |
|  | |
| IMMEUBLE LOCATIF COMMERCIAL ET ADMINISTRATIF BÂTIMENT 2 PLAN REZ-DE-CHAUSSEE PLAN ETAGE | |
| NO. A-1351-08 | A101 |




SERVICE DE L'AMÉNAGEMENT
DU TERRITOIRE
DIVISION DE L'URBANISME

ANNEXE VI

LOT NUMÉRO 3 690 364 - PLANS DE CONSTRUCTION - BÂTIMENT C

No du règlement : R.C.A.3V.Q. 4 No du plan : RCA3VQ4PC03I
 Préparé par : M.M. Échelle : _____

 Directeur
 Service de l'aménagement du territoire

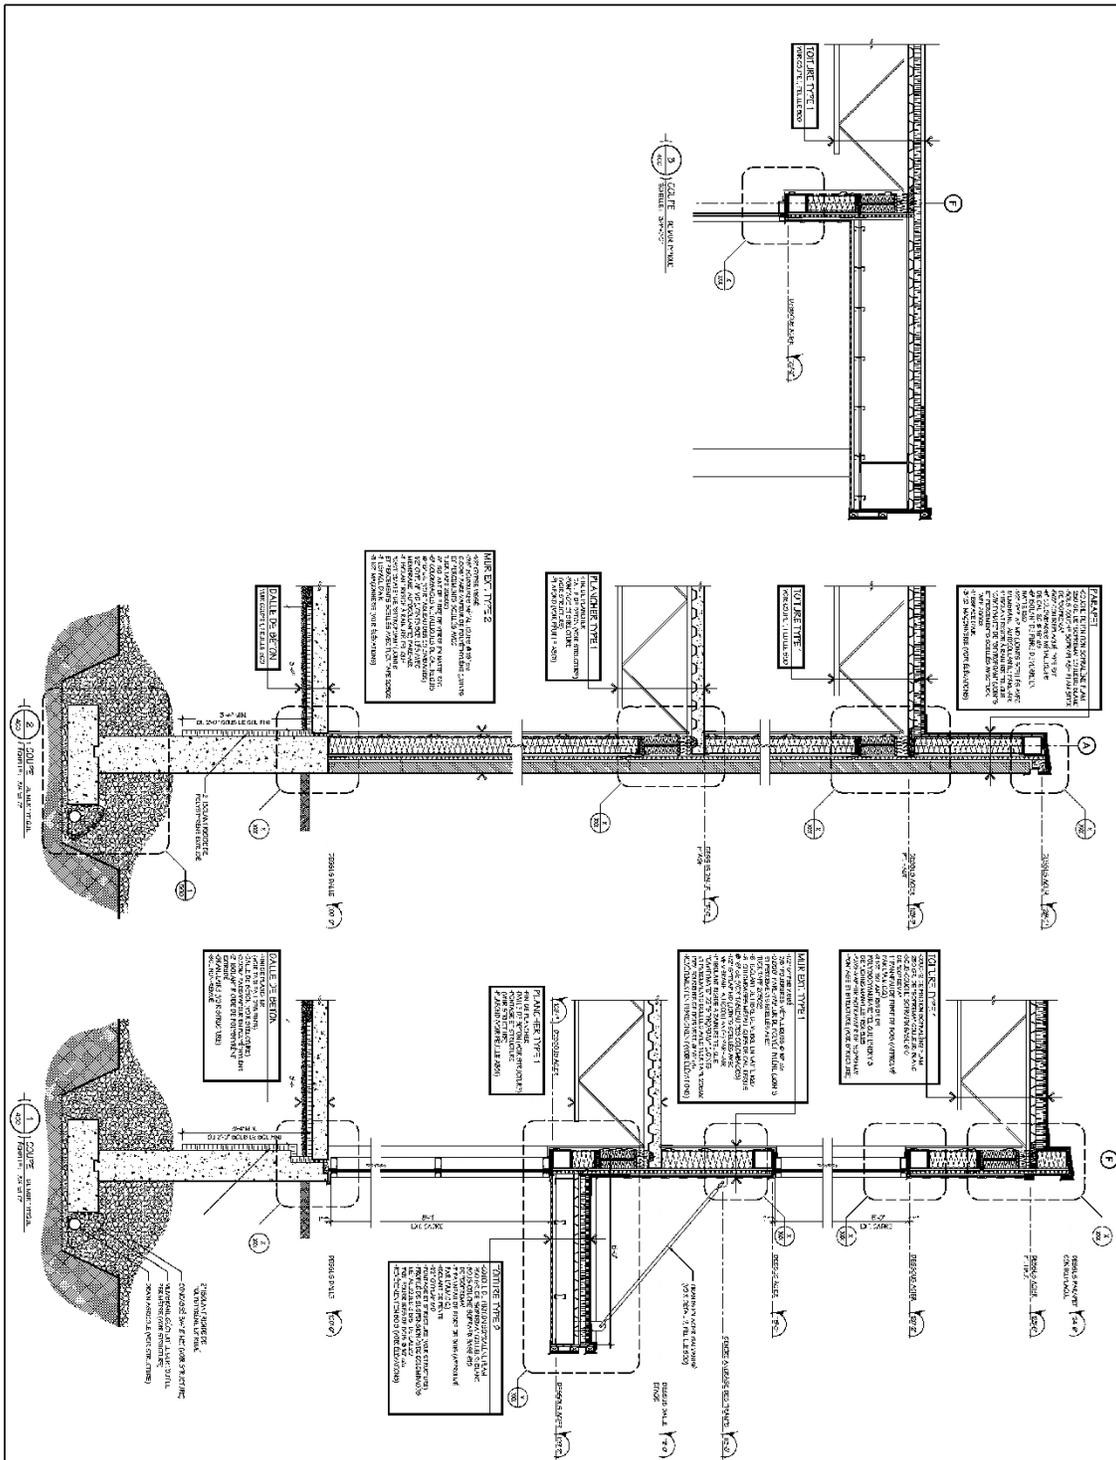

| | | | | |
|--|-------------------|---|--|--|



SERVICE DE L'AMÉNAGEMENT DU TERRITOIRE
DIVISION DE L'URBANISME

ANNEXE VI

LOT NUMÉRO 3 690 364 - PLANS DE CONSTRUCTION - BÂTIMENT C

No du règlement : R.C.A.3V.Q. 4 No du plan : RCA3VQ4PC03K
 Préparé par : M.M. Échelle : _____

 Directeur
 Service de l'aménagement du territoire