


DOCUMENT NUMÉRO 2

**TERRITOIRE CONSTITUÉ DU LOT NUMÉRO 1 738 182 DU
CADASTRE DU QUÉBEC**

PLANS DE CONSTRUCTION

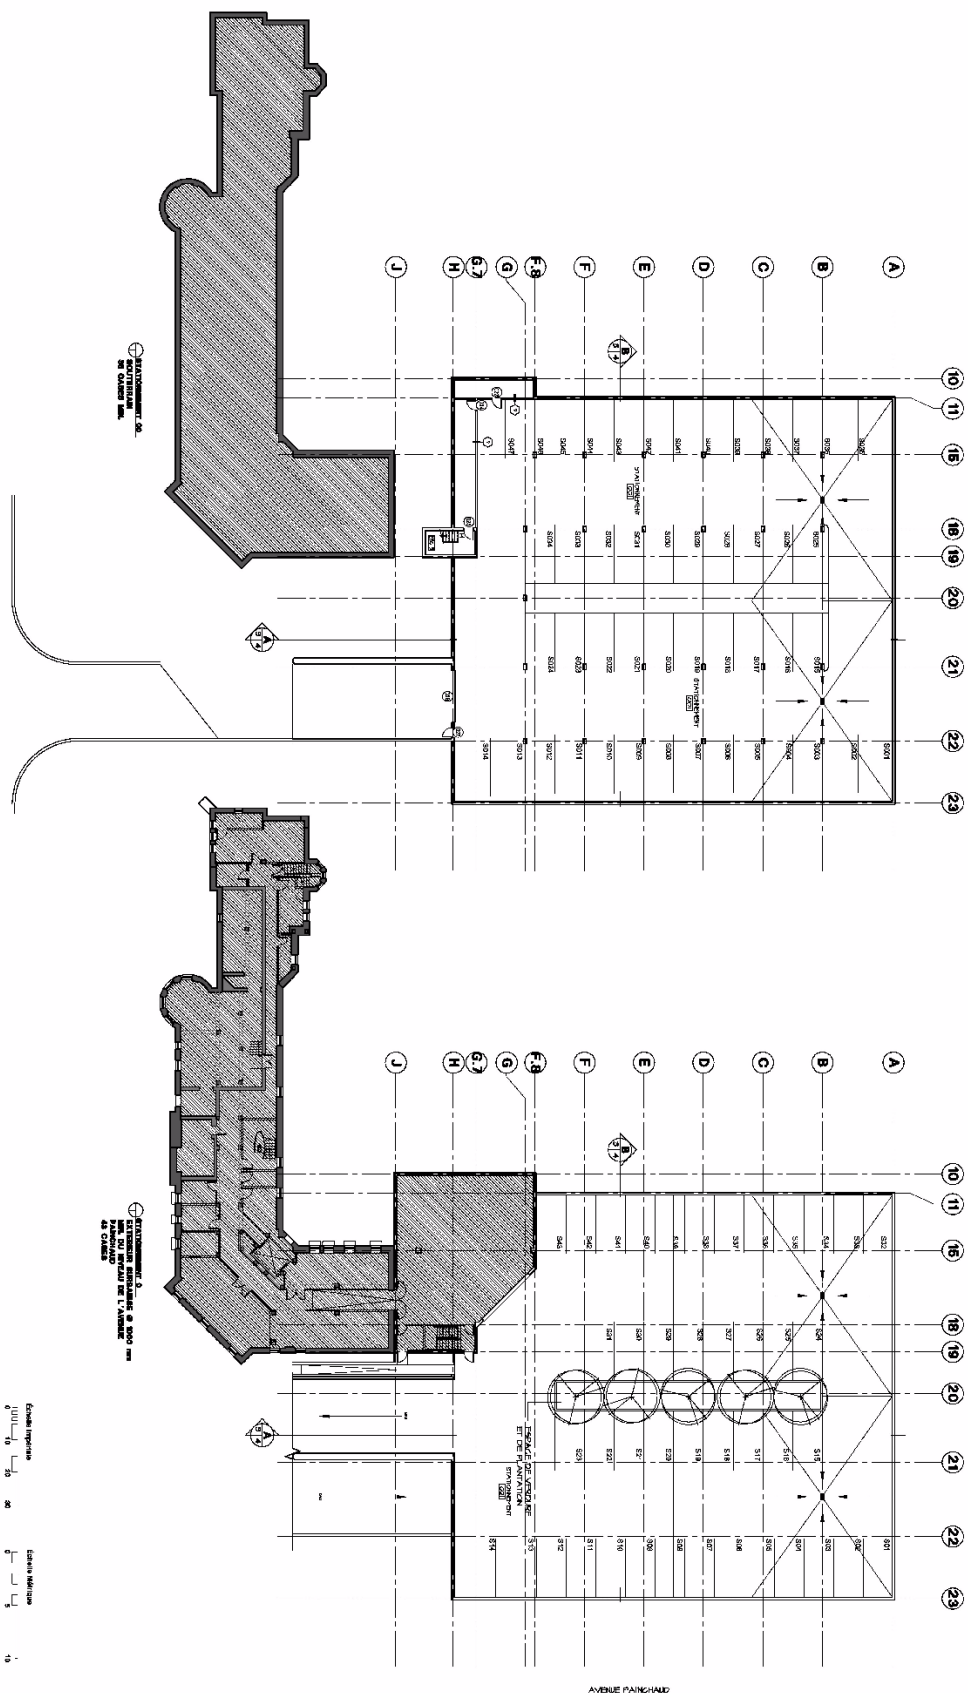

ANNEXE VI


LOT NUMÉRO 1 738 182 - PLANS DE CONSTRUCTION APPRouvÉS


No du règlement : R.C.A.3V.Q. 4 No du plan : RCA3VQ4PC02C
Préparé par : M.M. Échelle : _____


Directeur
Service de l'aménagement du territoire





SERVICE DE L'AMÉNAGEMENT
DU TERRITOIRE
DIVISION DE L'URBANISME


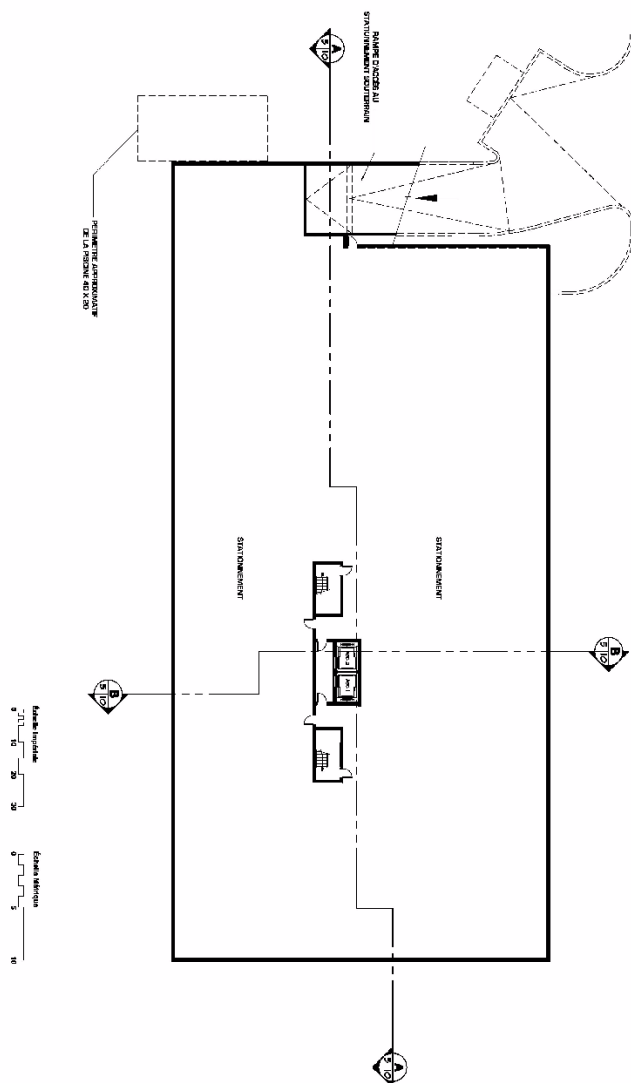


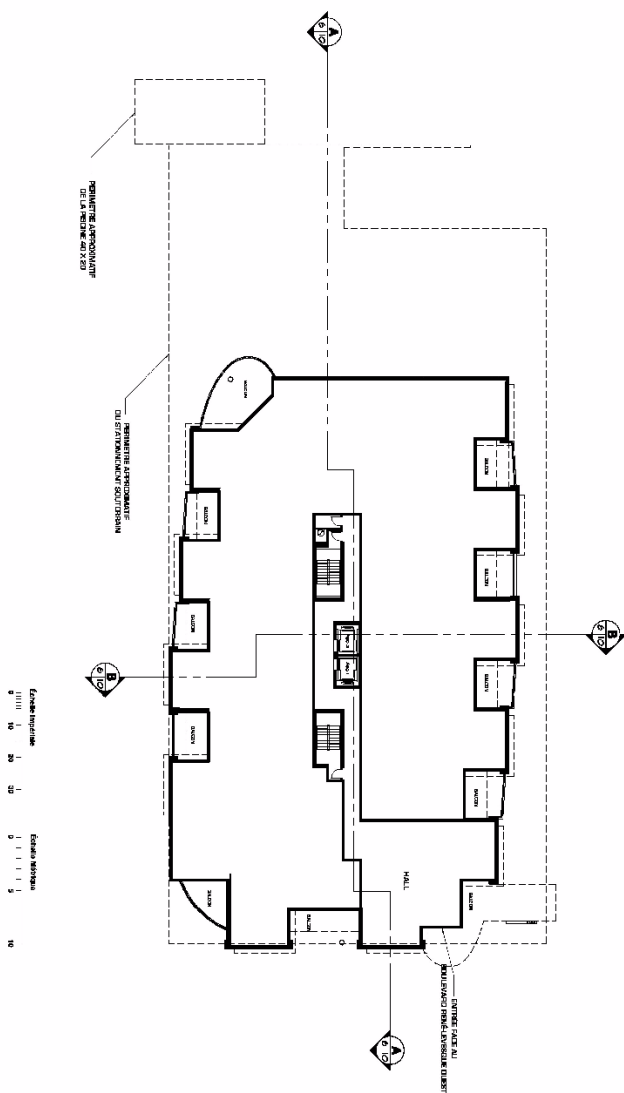

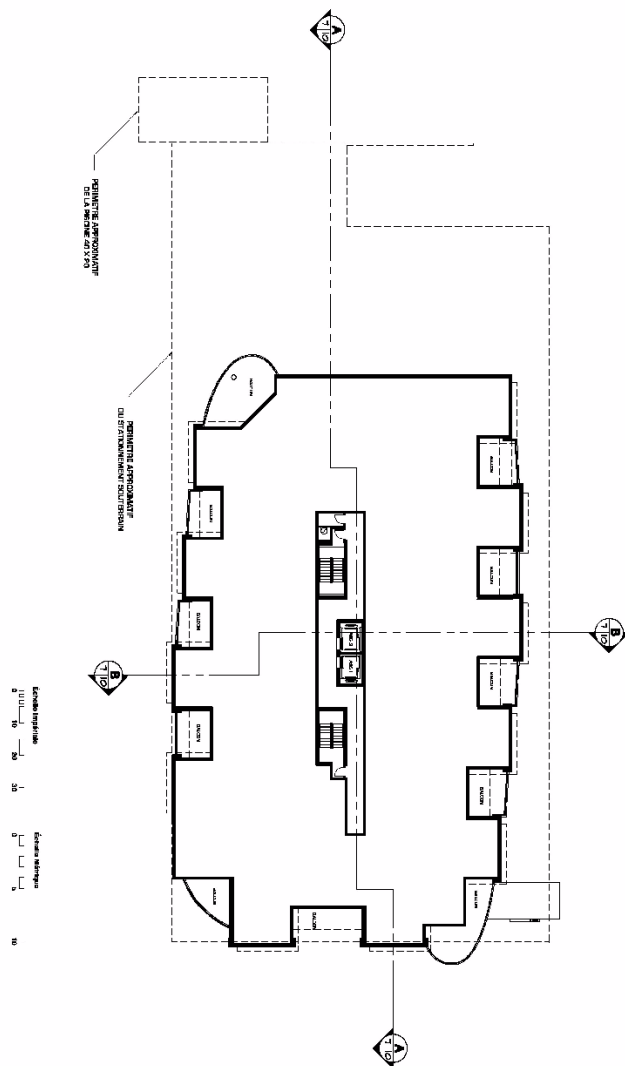

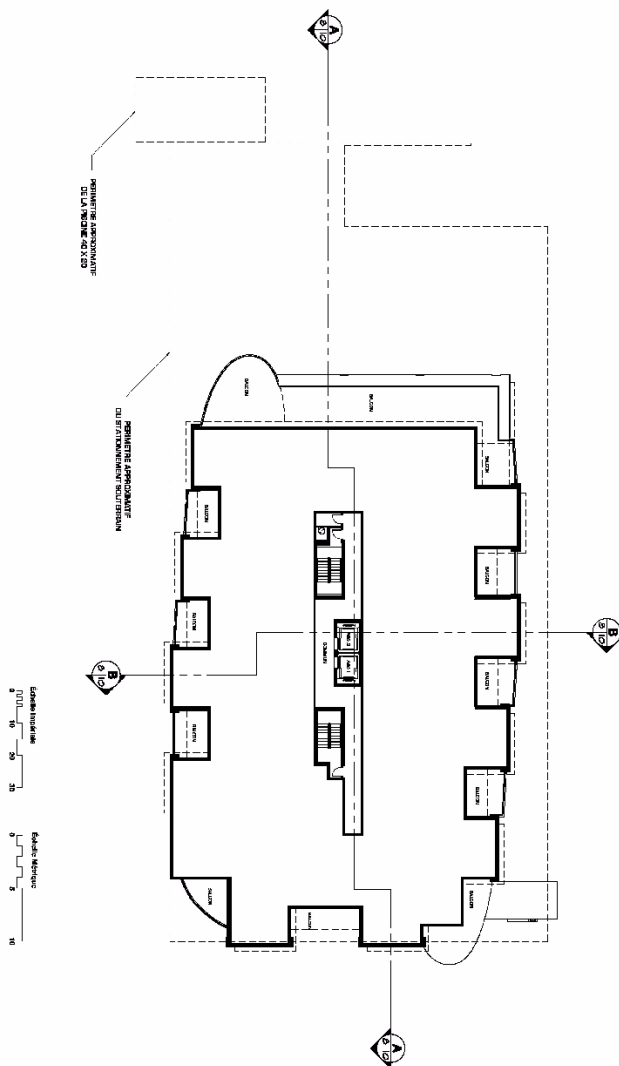

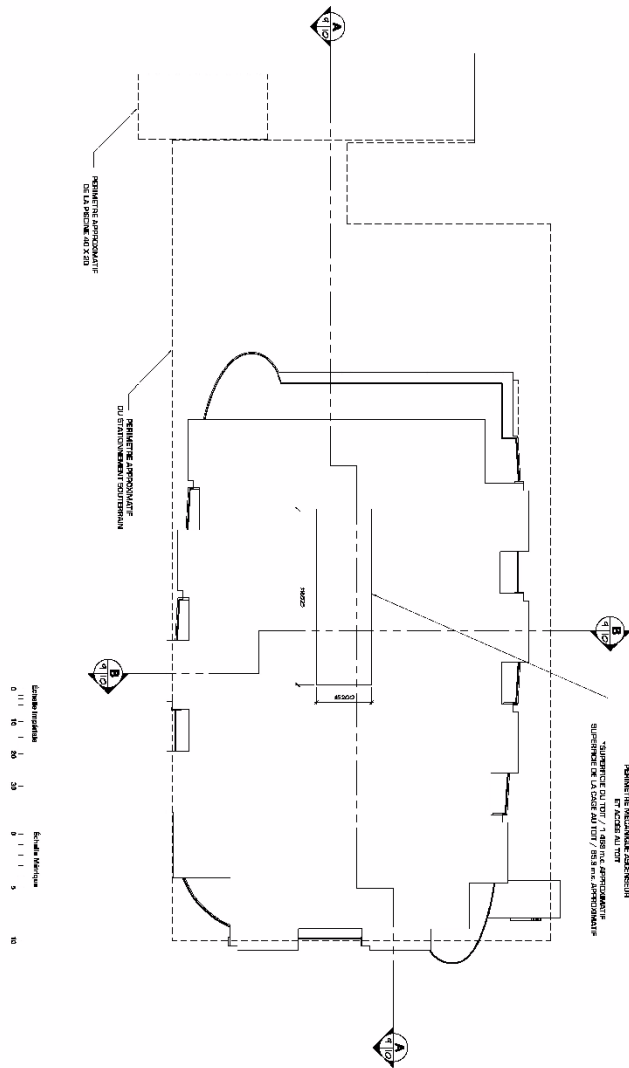


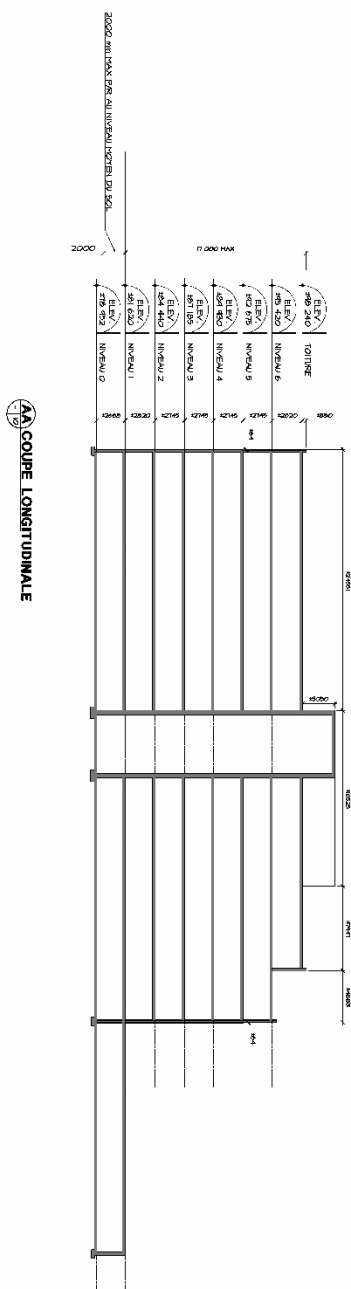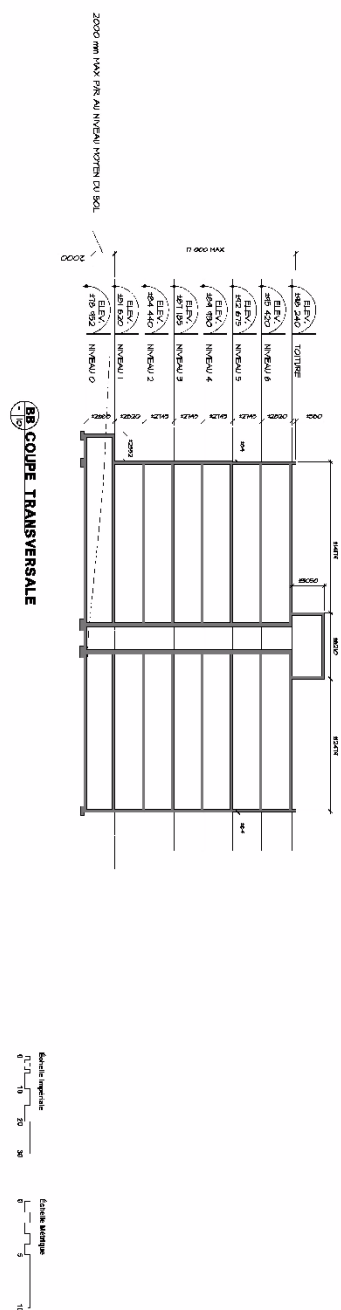

DOCUMENT NUMÉRO 3

**TERRITOIRE CONSTITUÉ DES LOTS NUMÉROS 1 694 002 ET
3 690 364 DU CADASTRE DU QUÉBEC**

PLANS DE CONSTRUCTION

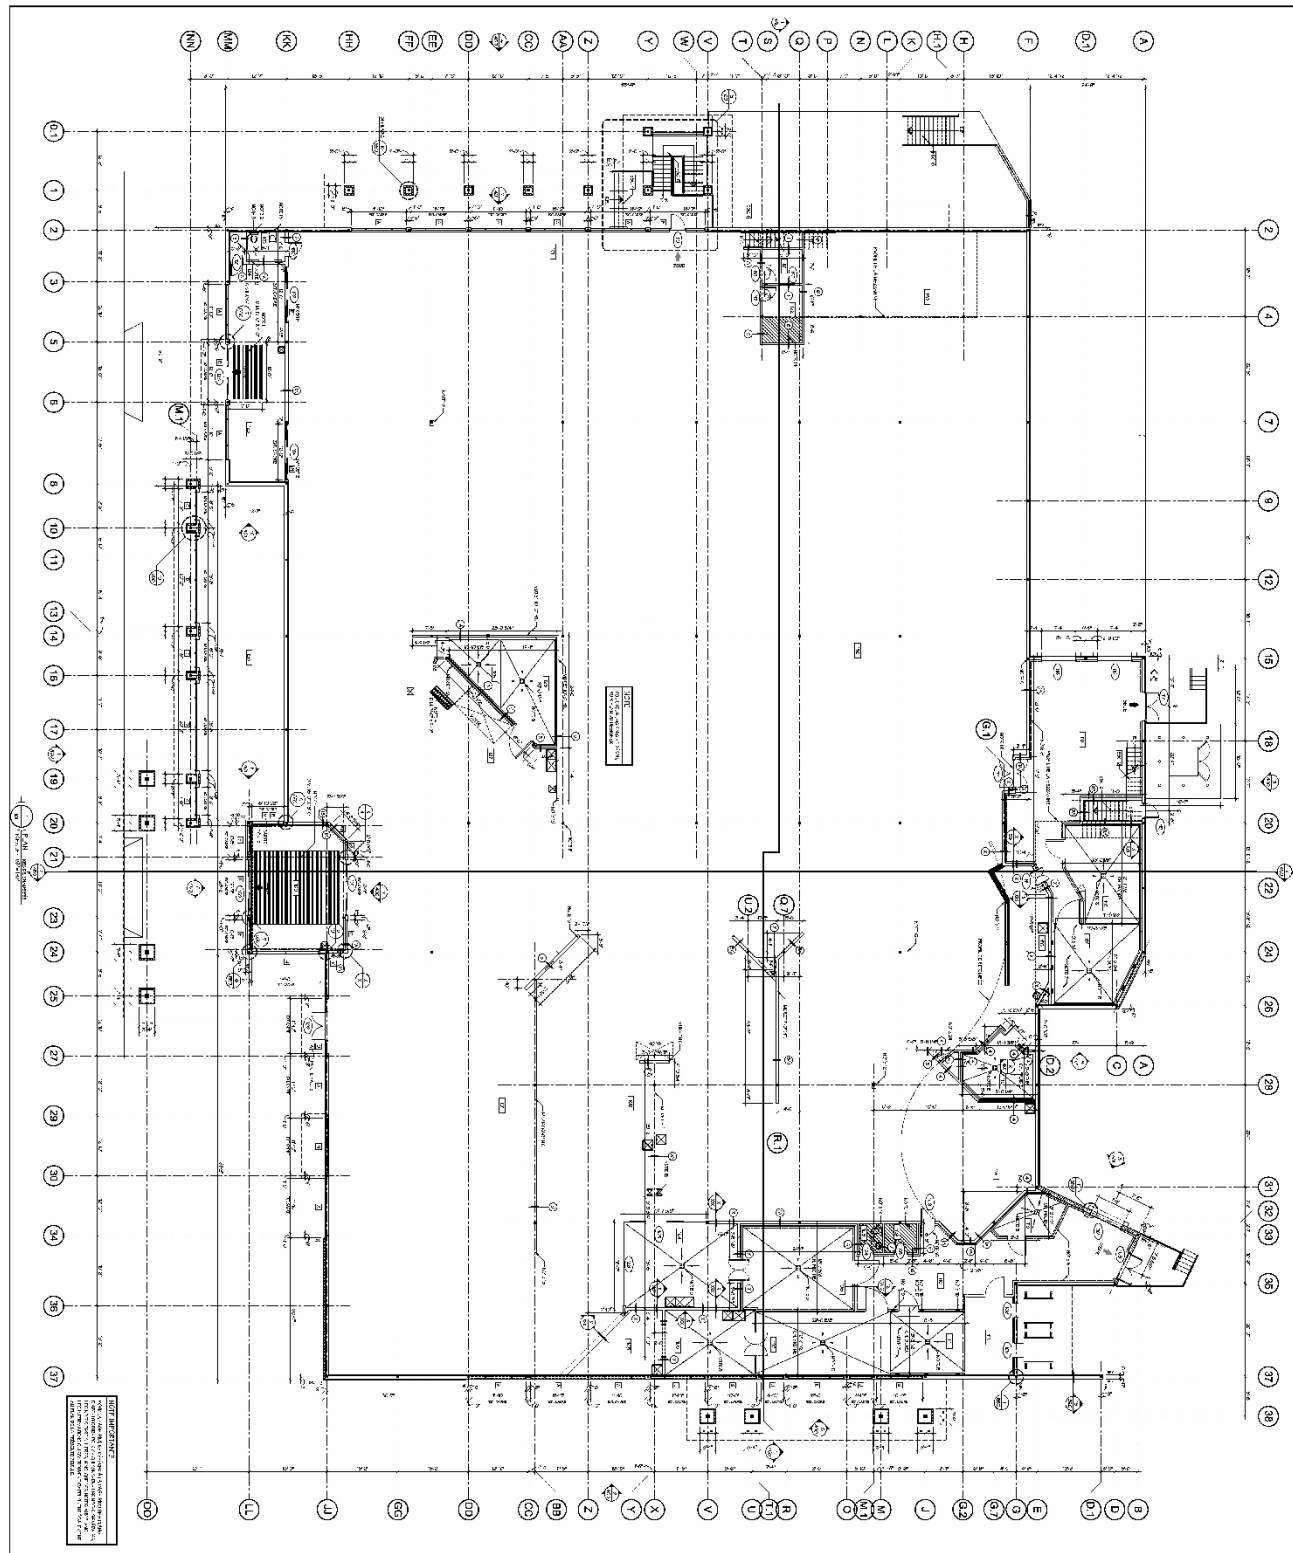






**SERVICE DE L'AMÉNAGEMENT
DU TERRITOIRE
DIVISION DE L'URBANISME**


ANNEXE VI

LOT NUMÉRO 3 690 364 - PLANS DE CONSTRUCTION - BÂTIMENT A

No du règlement : R.C.A.3V.Q. 4 No du plan : RCA3VQ4PC03A
 Préparé par : M.M. Échelle : _____

 Directeur
 Service de l'aménagement du territoire

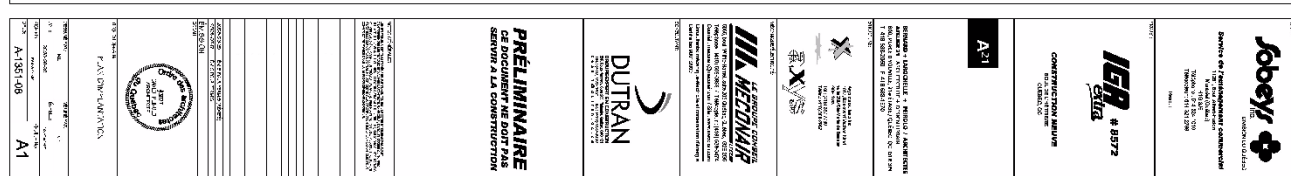

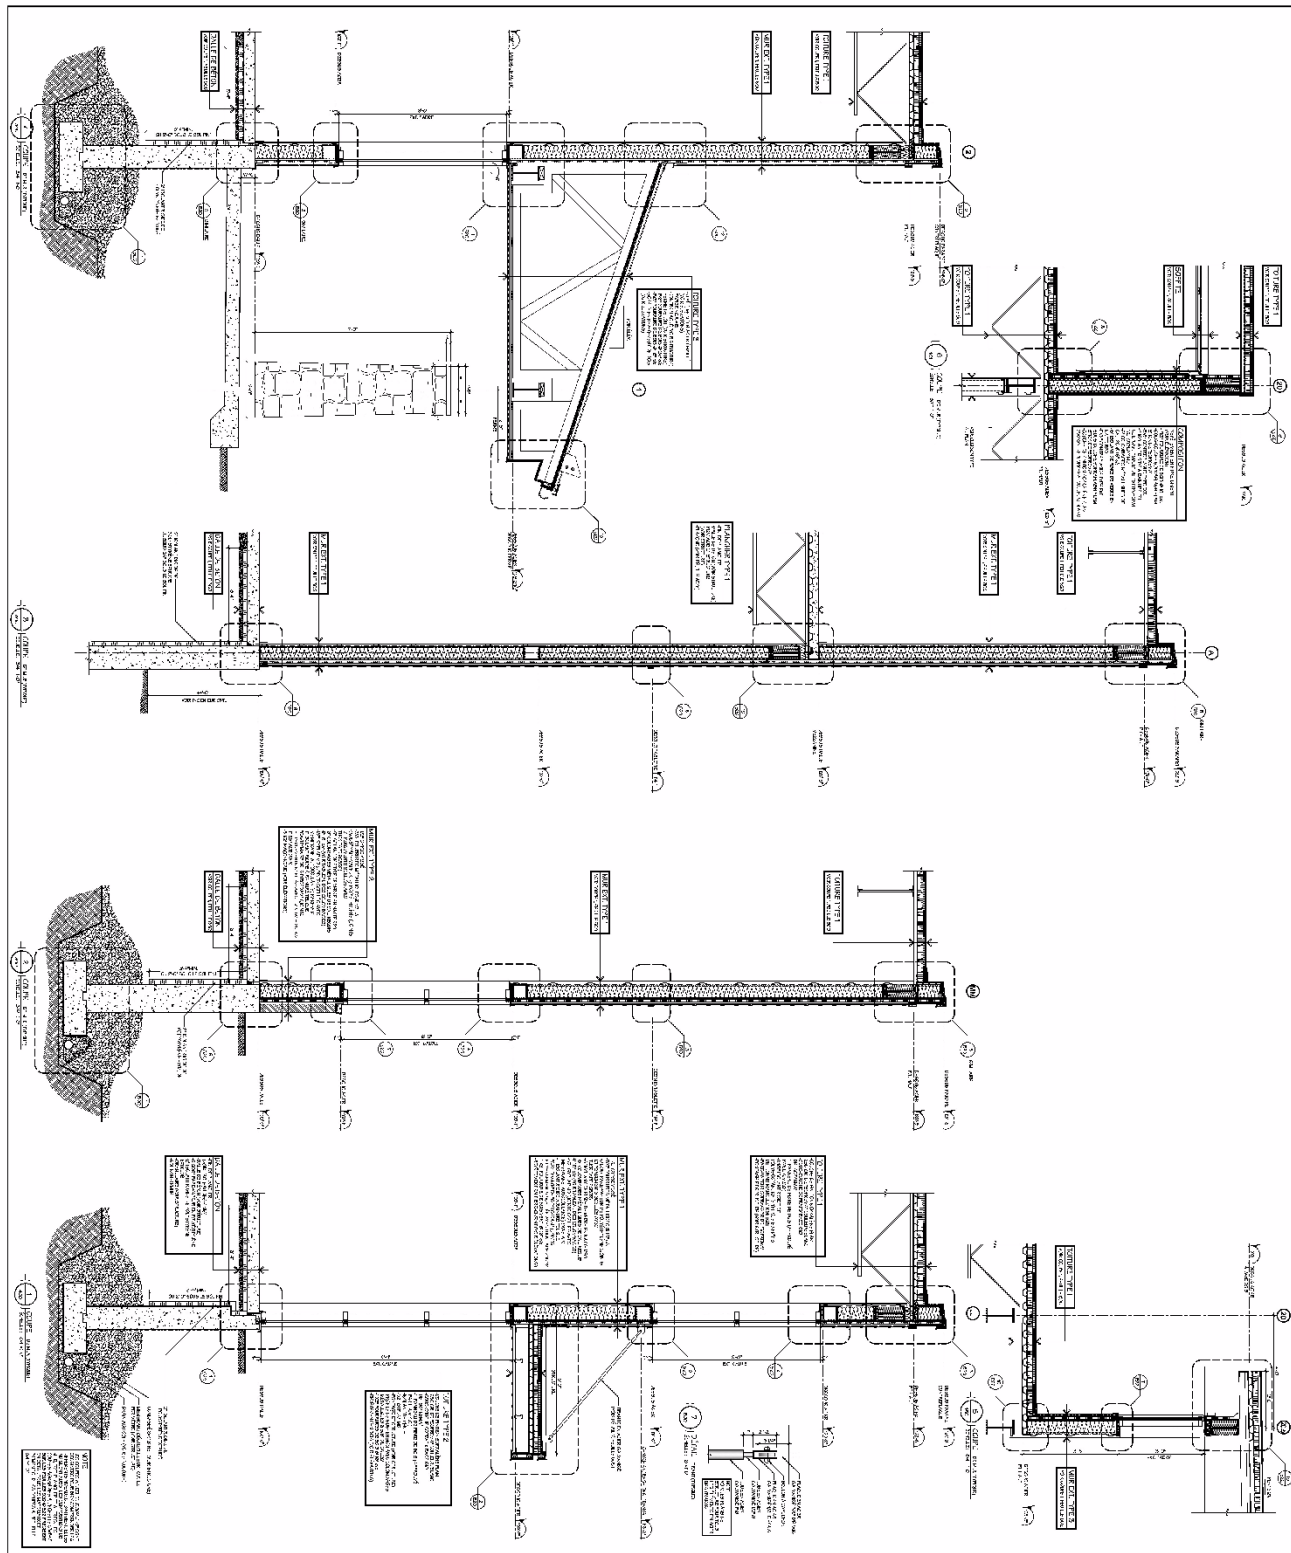


--	---	---	---	--	---	---	---	---	---	---	---




**SERVICE DE L'AMÉNAGEMENT
DU TERRITOIRE
DIVISION DE L'URBANISME**

ANNEXE VI


LOT NUMÉRO 3 690 364 - PLANS DE CONSTRUCTION - BÂTIMENT A

No du règlement : R.C.A.3V.Q. 4 No du plan : RCA3VQ4PC03C
 Préparé par : M.M. Échelle : _____

 Directeur
 Service de l'aménagement du territoire

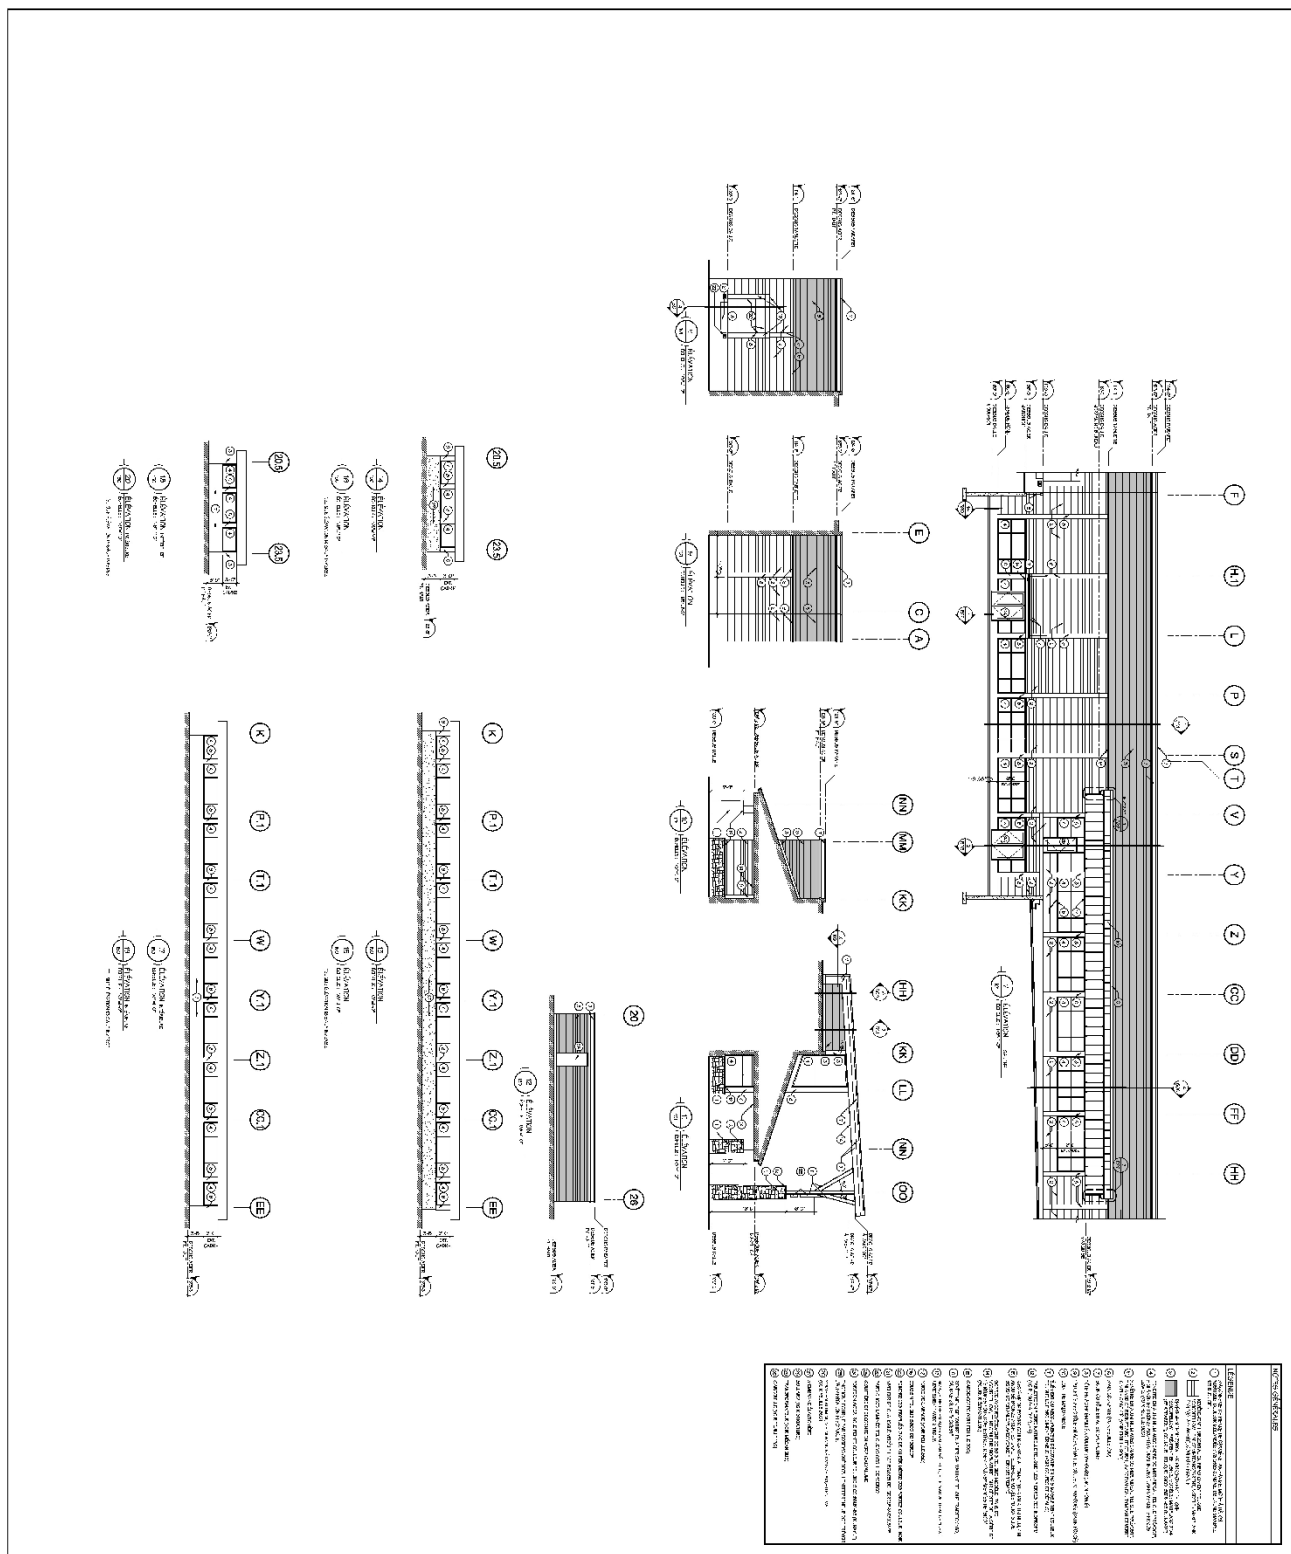


---	--	--	--	--	--	--	--	--	--

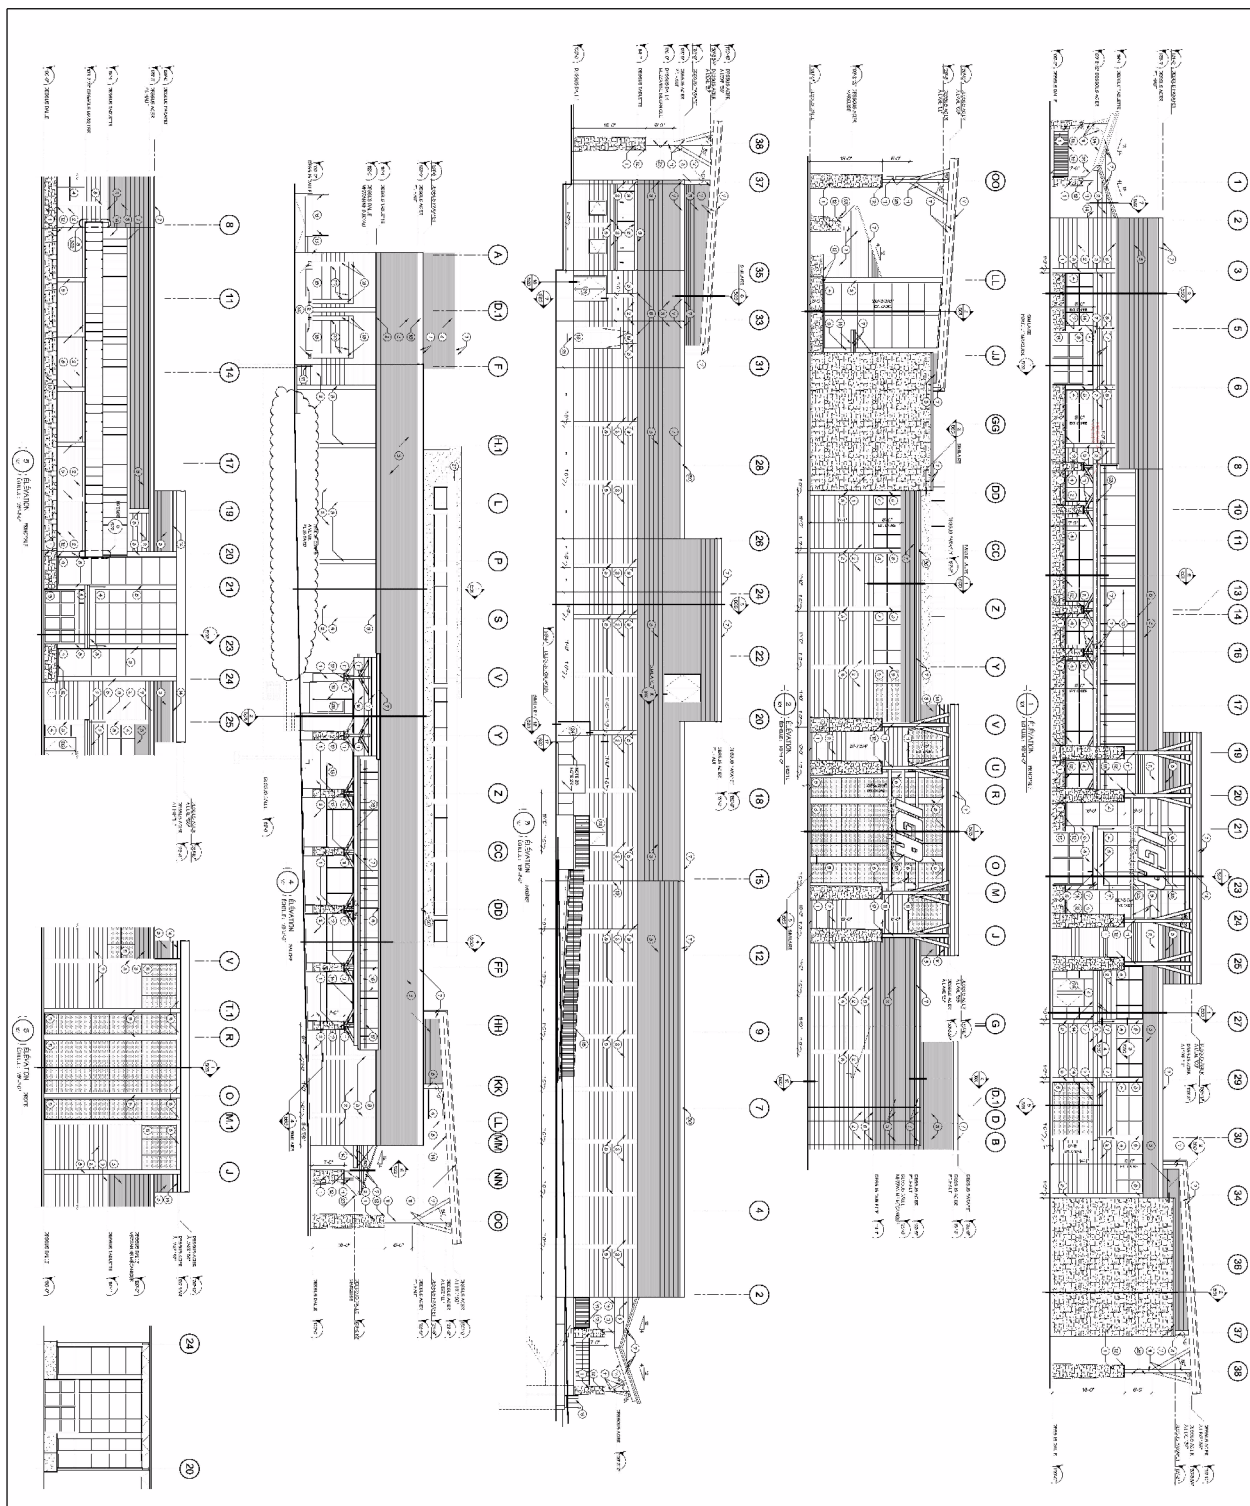


--	---	--	--	--	--	--	--




**SERVICE DE L'AMÉNAGEMENT
DU TERRITOIRE
DIVISION DE L'URBANISME**

ANNEXE VI

LOT NUMÉRO 3 690 364 - PLANS DE CONSTRUCTION - BÂTIMENT A

No du règlement : R.C.A.3V.Q. 4 No du plan : RCA3VQ4PC03E
 Préparé par : M.M. Échelle : _____

 Directeur
 Service de l'aménagement du territoire

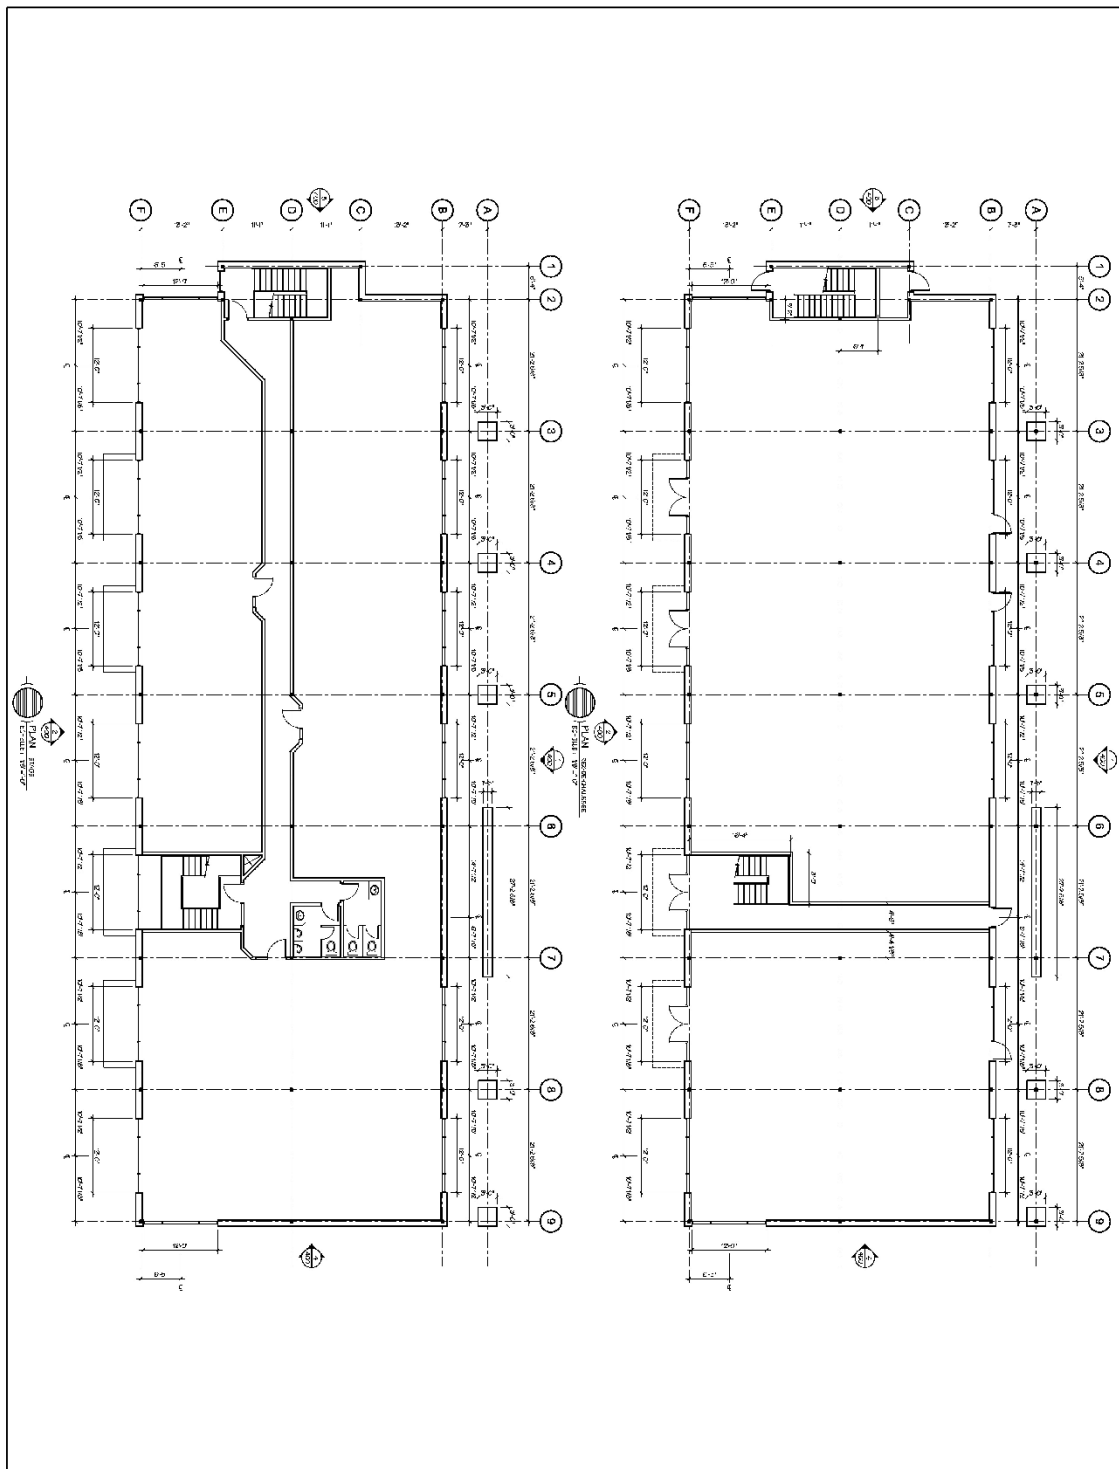

PROJET IMMEUBLE LOCATIF COMMERCIAL ET ADMINISTRATIF BATIMENT 1 PLAN REZ-DE-CHAUSSEE PLAN ETAGE			




SERVICE DE L'AMÉNAGEMENT
DU TERRITOIRE
DIVISION DE L'URBANISME

ANNEXE VI

LOT NUMÉRO 3 690 364 - PLANS DE CONSTRUCTION - BÂTIMENT B

No du règlement : R.C.A.3V.Q. 4 No du plan : RCA3VQ4PC03F
 Préparé par : M.M. Échelle : _____

 Directeur
 Service de l'aménagement du territoire

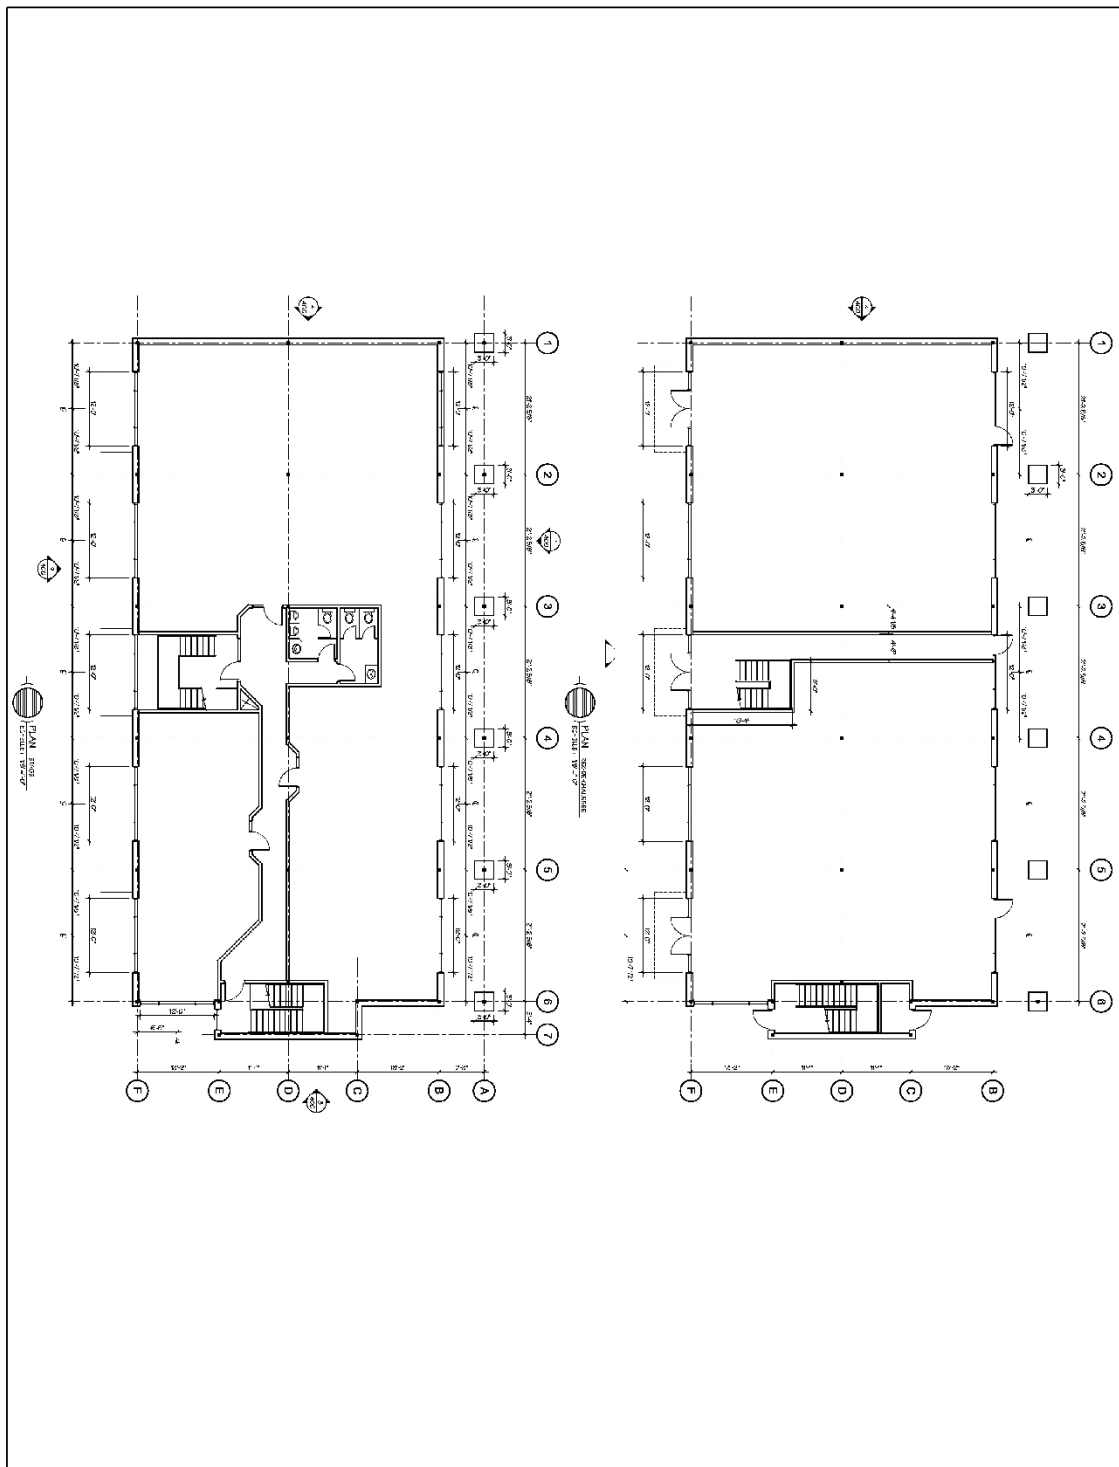

IMMEUBLE LOCATIF COMMERCIAL ET ADMINISTRATIF BÂTIMENT 2 PLAN ÉTAPE PLAN REZ-DE-CHAUSSEE PLAN ÉTAPE A-1351-08 A101		



**SERVICE DE L'AMÉNAGEMENT
DU TERRITOIRE
DIVISION DE L'URBANISME**

ANNEXE VI

LOT NUMÉRO 3 690 364 - PLANS DE CONSTRUCTION - BÂTIMENT C

No du règlement : R.C.A.3V.Q. 4 No du plan : RCA3VQ4PC03I
 Préparé par : M.M. Échelle : _____


 Directeur
 Service de l'aménagement du territoire

[illegible][illegible][illegible]

LOT NUMÉRO 1694002 - PLANS DE CONSTRUCTION APPROUVÉS

Échelle : _____

Directeur
Service de l'aménagement du territoire

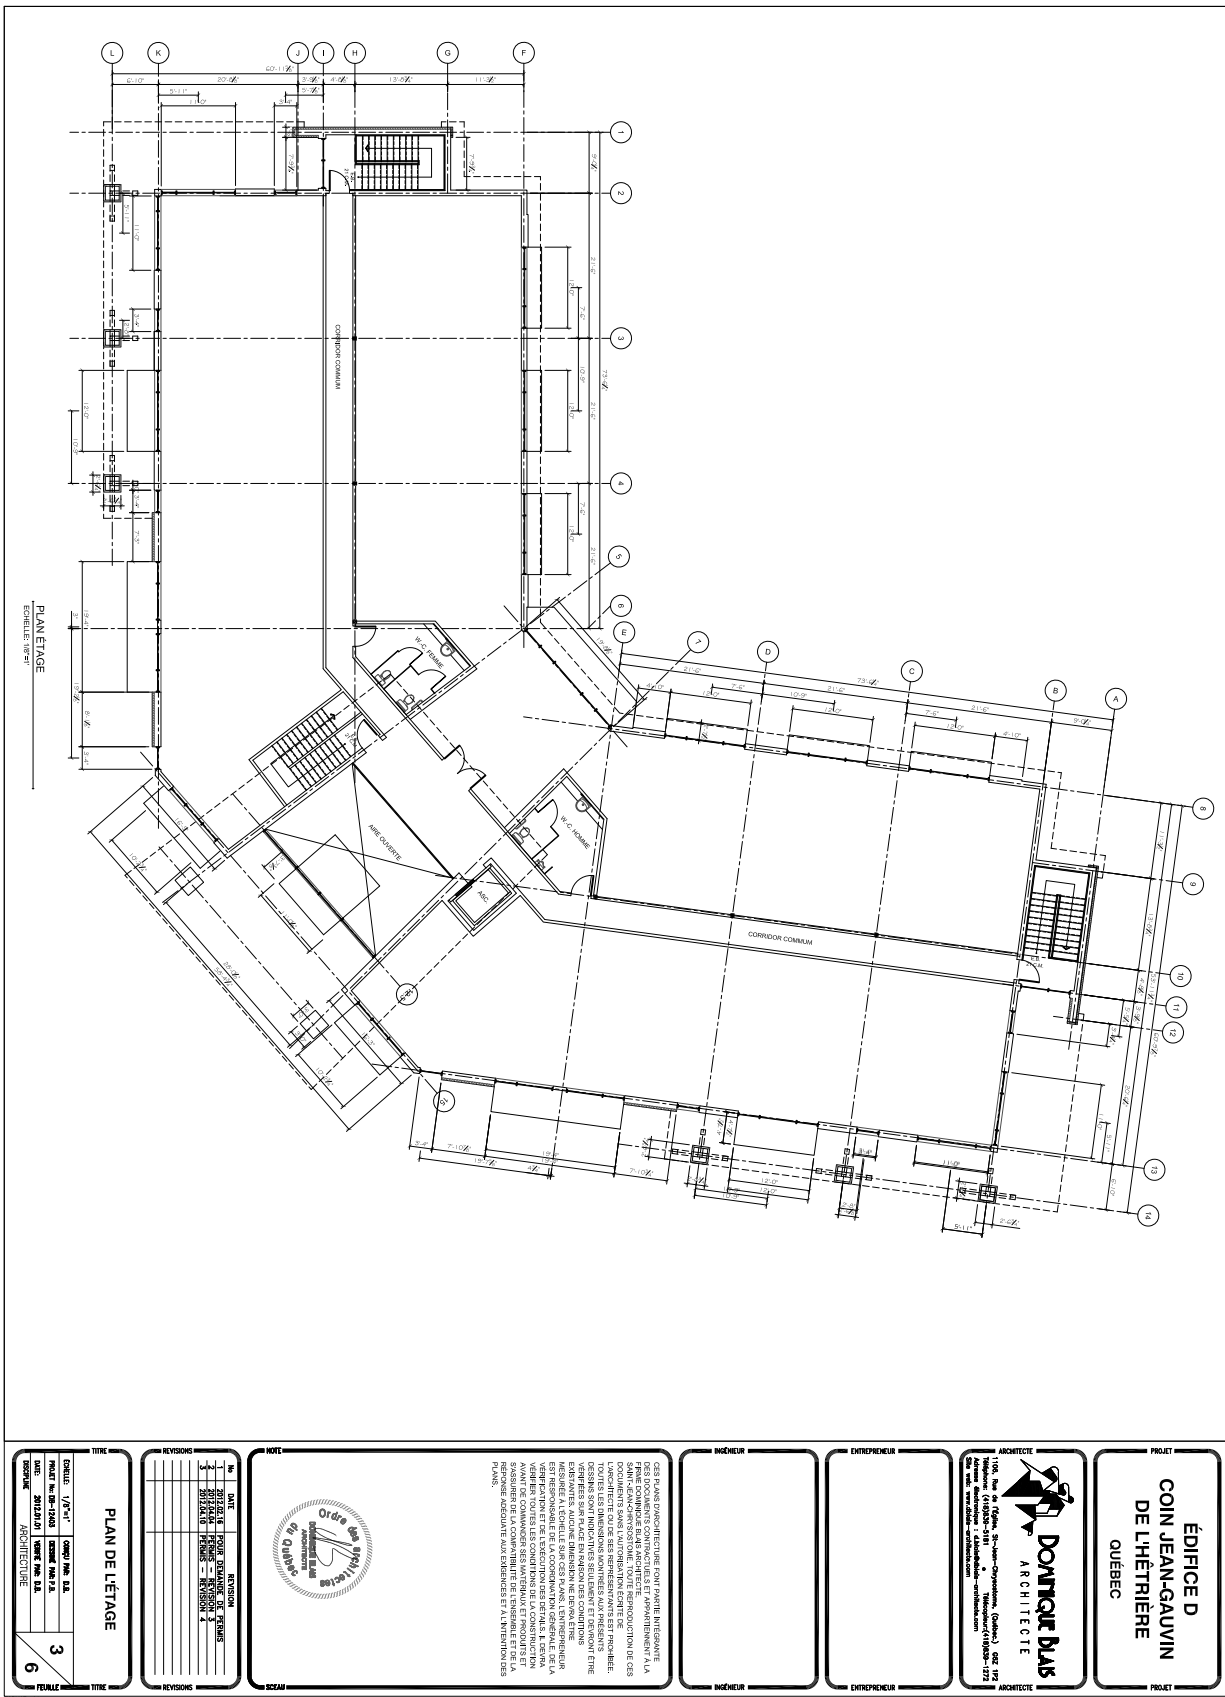

**SERVICE DE L'AMÉNAGEMENT
DU TERRITOIRE
DIVISION DE L'URBANISME**

ANNEXE VI

LOT NUMÉRO 1694002 - PLANS DE CONSTRUCTION APPRouvÉS





No du règlement : R.C.A.3V.Q. 4

Préparé par : M.M.

No du plan : RCA3VQ4PC04C

Échelle :

Directeur
Service de l'aménagement du territoire

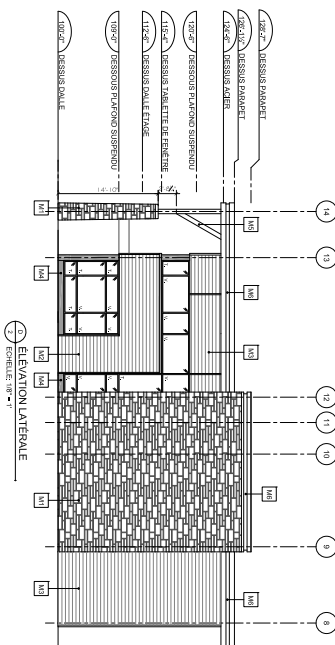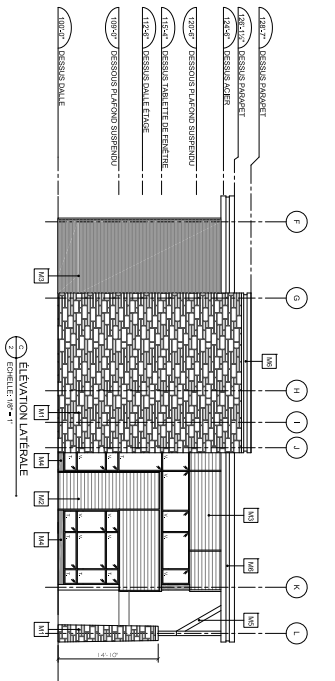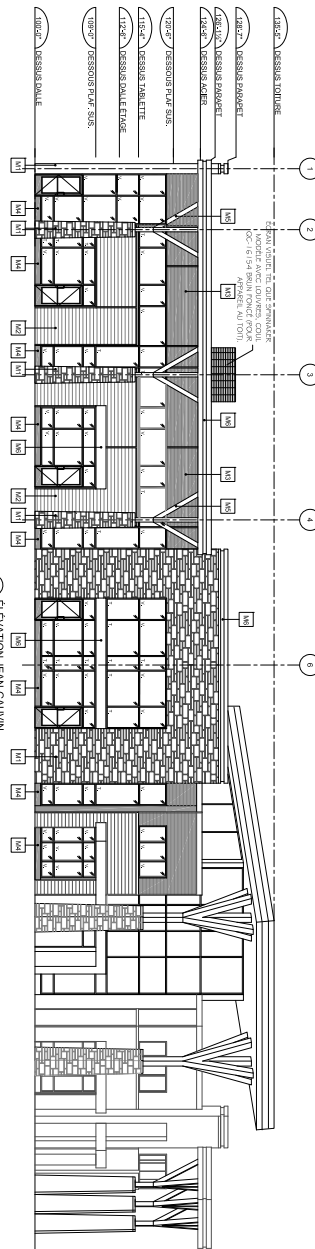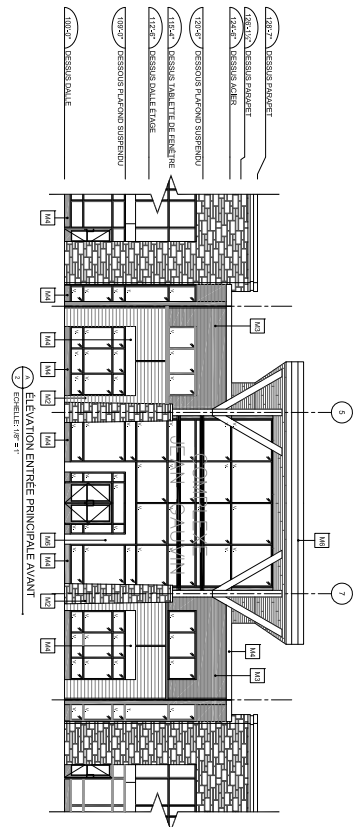

RÉSUMÉ DES COMPOSITION D'ENVELOPPE


- [illegible]

[illegible]

DOCUMENT NUMÉRO 4

**TERRITOIRE CONSTITUÉ DES LOTS NUMÉROS 1 533 013 ET
1 533 014 DU CADASTRE DU QUÉBEC**

PLANS DE CONSTRUCTION

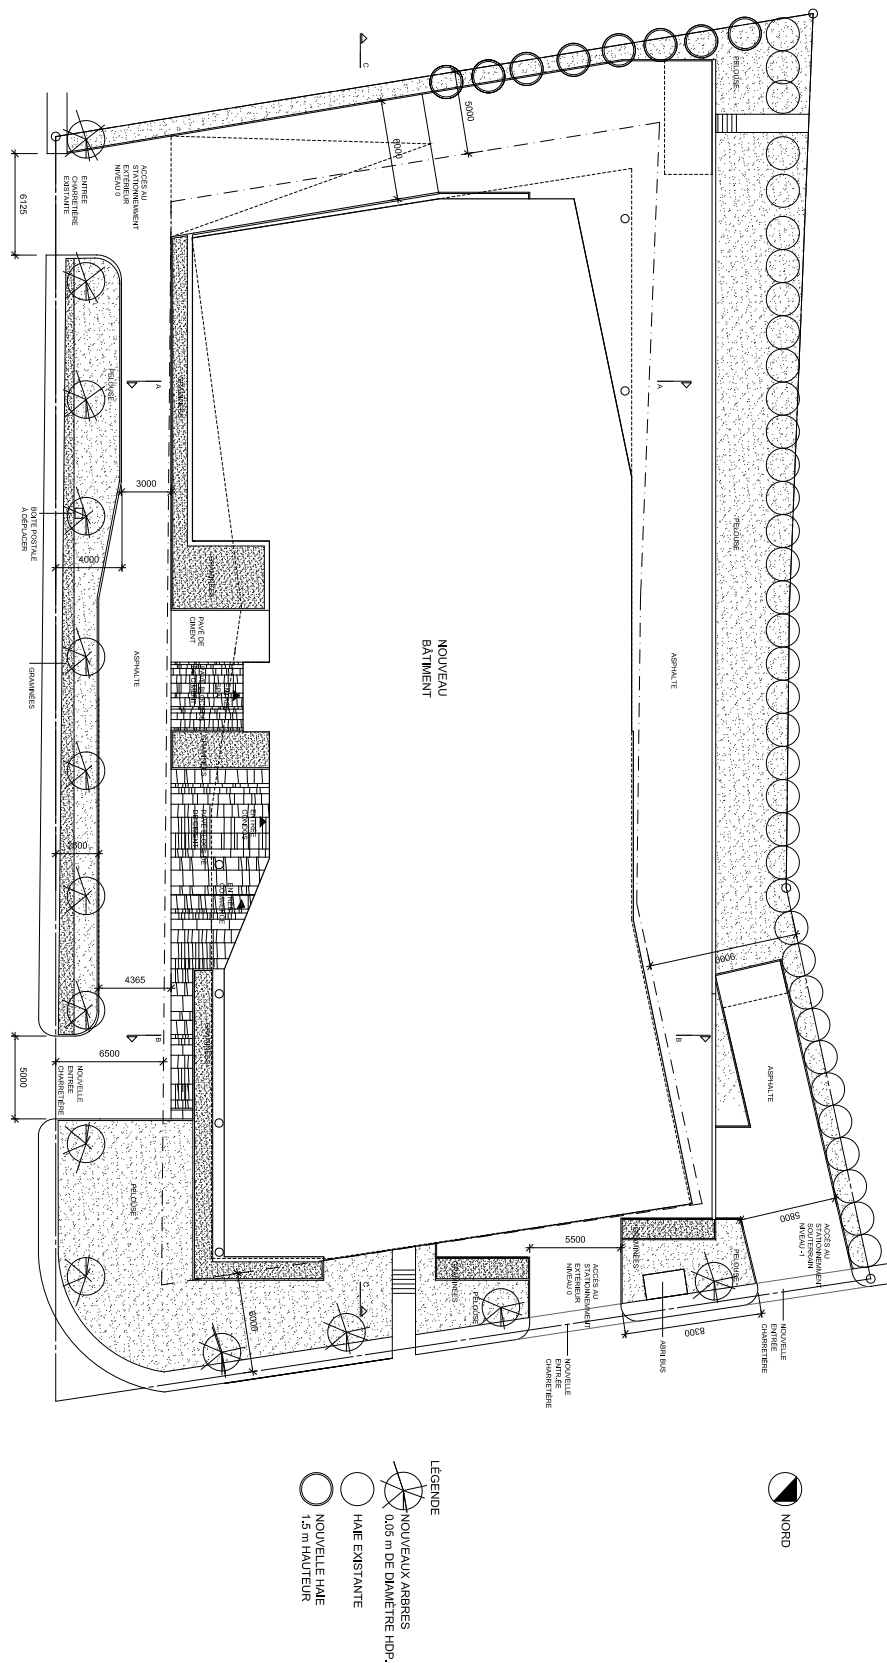

SPA infirima
Préliminaires
epc architecte
97 rue Arago est
Québec, QC G1K 3T6

tel : 418-648-0415
www.epcarchitecte.com

titre du dessin
IMPLANTATION ET ACCÈS

échelle : 1/250

plan GND :

éché pour :

date :

révision :

0000 :

Ville de Québec
8 mai 2013

A-050



SERVICE DE L'AMÉNAGEMENT
DU TERRITOIRE
DIVISION DE L'URBANISME

ANNEXE VI

LOTS NUMÉROS 1533013 ET 1533014 - PLANS DE CONSTRUCTION APPRouvÉS


No du règlement : R.C.A.3V.Q. 4

Préparé par : M.M.

No du plan : RCA3VQ4PC04A

Échelle : _____

Directeur
Service de l'aménagement du territoire

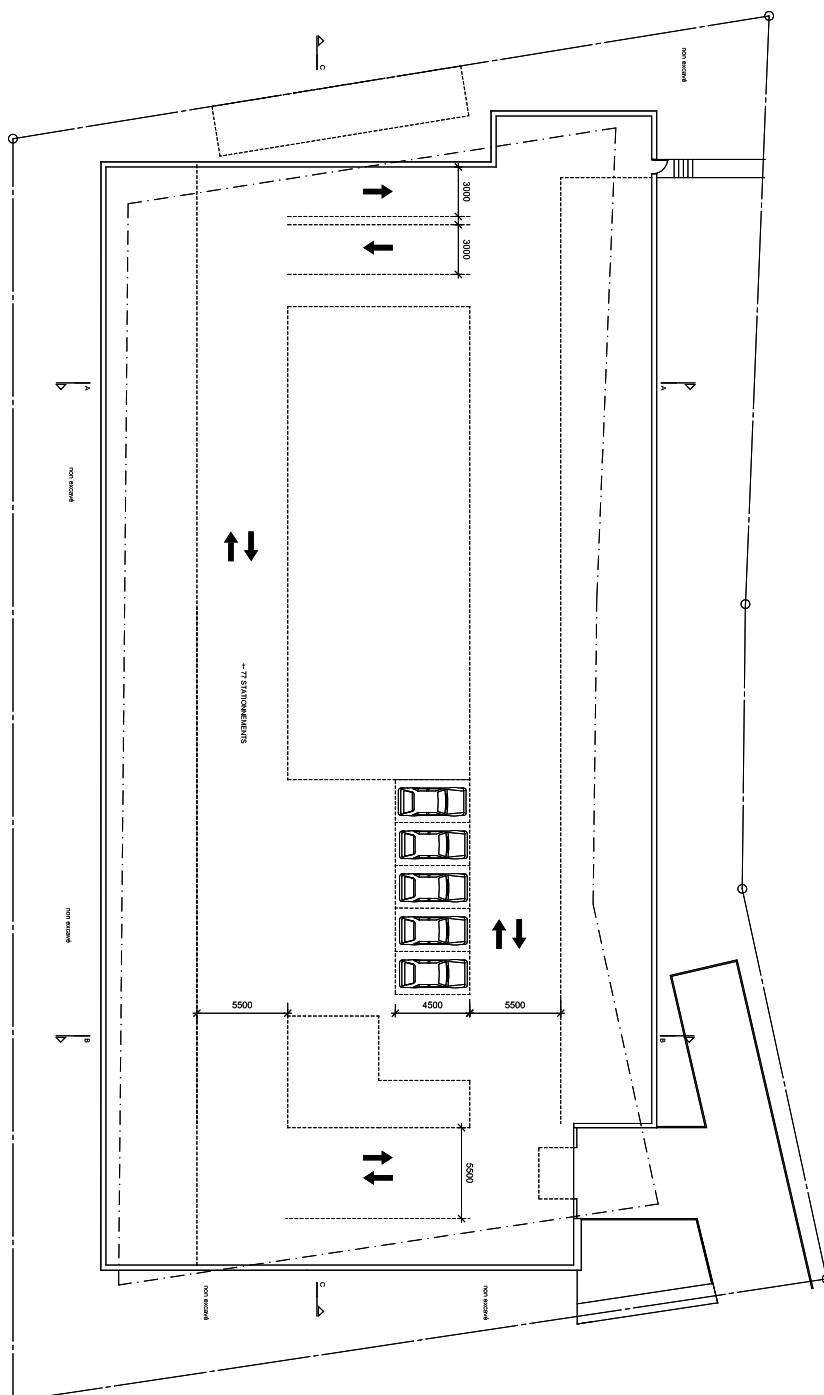

SPA Infinita
Préliminaires
epi architecte
Québec, QC G1K 3T6

tel. : 418-640-0415
www.epiarchitecte.com

titre du dessin :	PLAN NIVEAU -1	échéance : 12/20	plan DWO :
dessiné par :		révisé par :	
date :	23 mai 2013	page :	A-100



**SERVICE DE L'AMÉNAGEMENT
DU TERRITOIRE
DIVISION DE L'URBANISME**

ANNEXE VI

LOTS NUMÉROS 1533013 ET 1533014 - PLANS DE CONSTRUCTION APPROUVÉS


No du règlement : R.C.A.3V.Q. 4

Préparé par : M.M.

No du plan : RCA3VQ4PC04B

Échelle : _____

Directeur
Service de l'aménagement du territoire

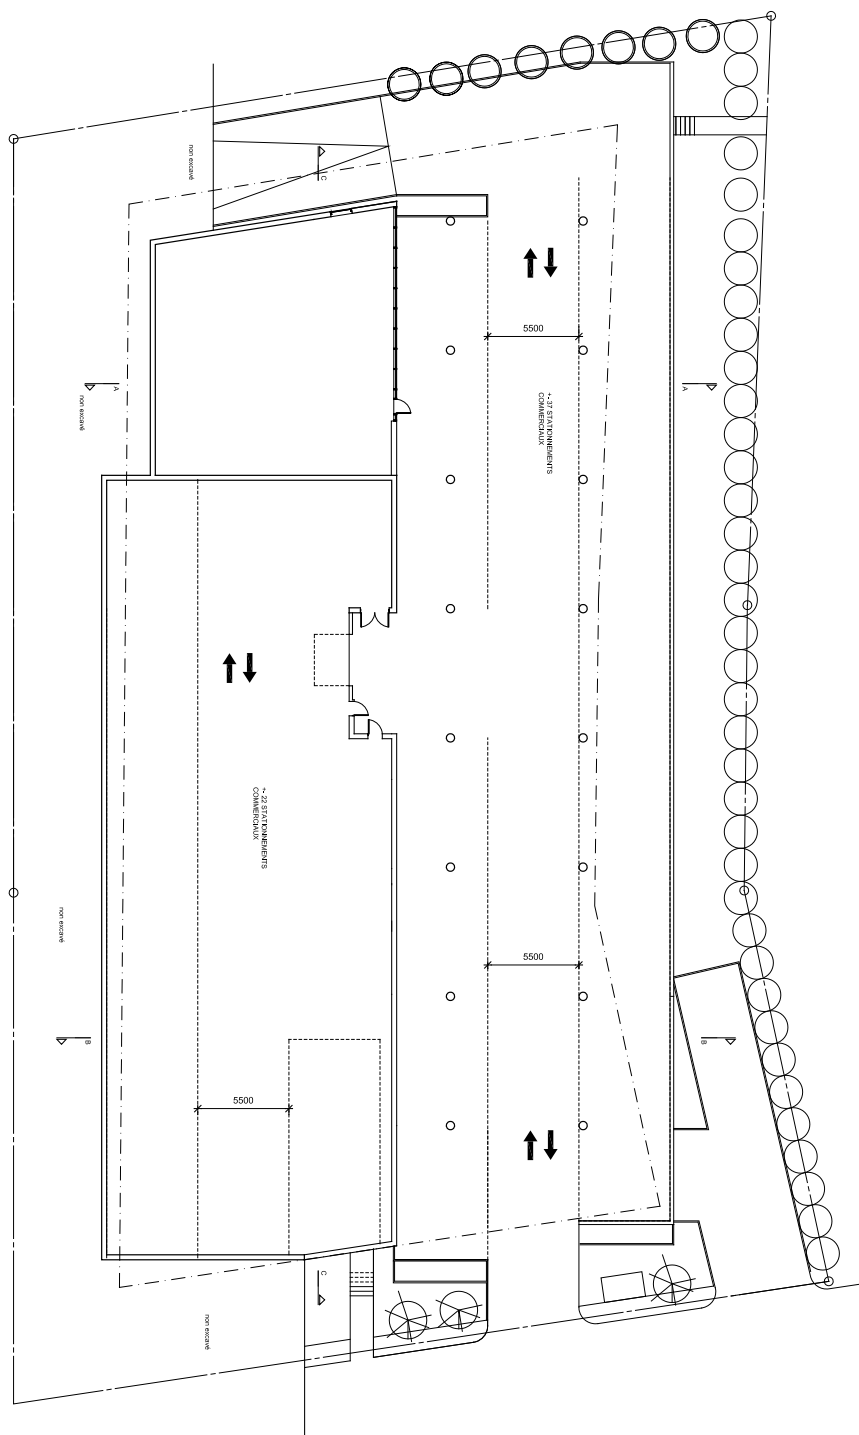

SPA infinita


Titre du dessin : PLAN NIVEAU 0
Échelle : 1/250
plan DAO :
Date pour : Ville de Québec
date : 8 mai 2013
révisé :
page : A-101



SERVICE DE L'AMÉNAGEMENT
DU TERRITOIRE
DIVISION DE L'URBANISME

ANNEXE VI

LOTS NUMÉROS 1533013 ET 1533014 - PLANS DE CONSTRUCTION APPROUVÉS


No du règlement : R.C.A.3V.Q. 4

Préparé par : M.M.

No du plan : RCA3VQ4PC04C

Échelle : _____

Directeur
Service de l'aménagement du territoire

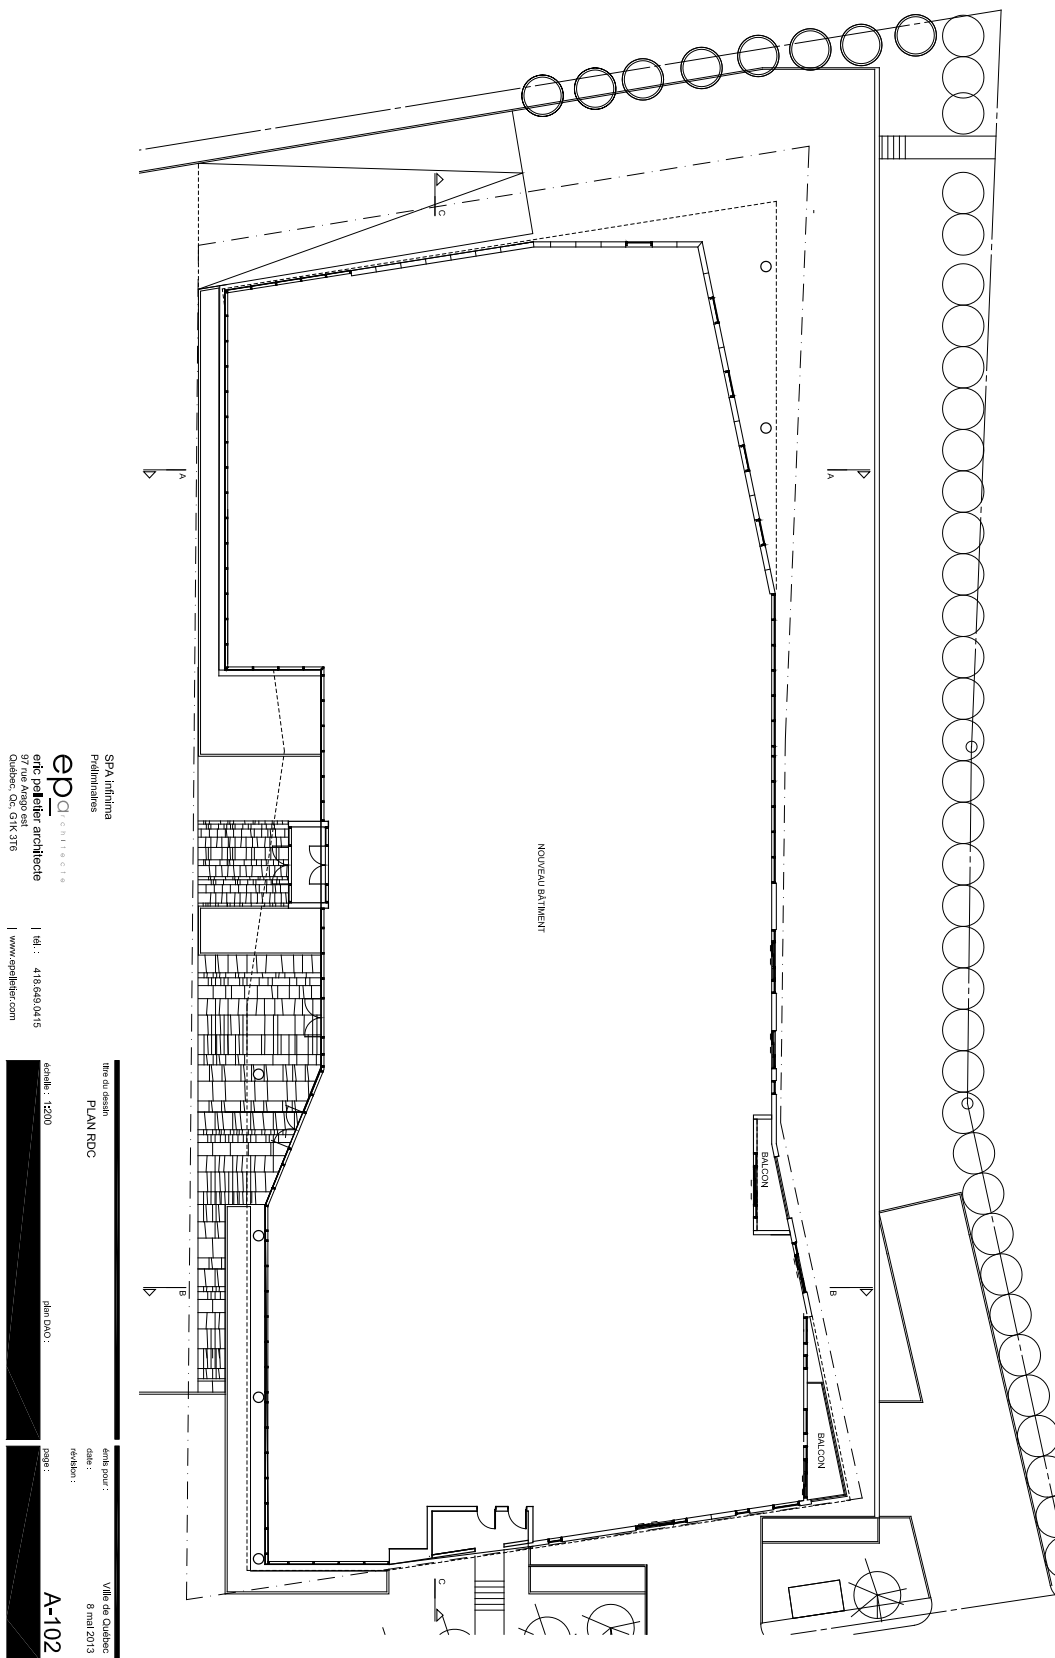

SERVICE DE L'AMÉNAGEMENT
DU TERRITOIRE
DIVISION DE L'URBANISME

ANNEXE VI

LOTS NUMÉROS 1533013 ET 1533014 - PLANS DE CONSTRUCTION APPROUVÉS


No du règlement : R.C.A.3V.Q. 4

Préparé par : M.M.

No du plan : RCA3VQ4PC04D

Échelle : _____

Directeur
Service de l'aménagement du territoire

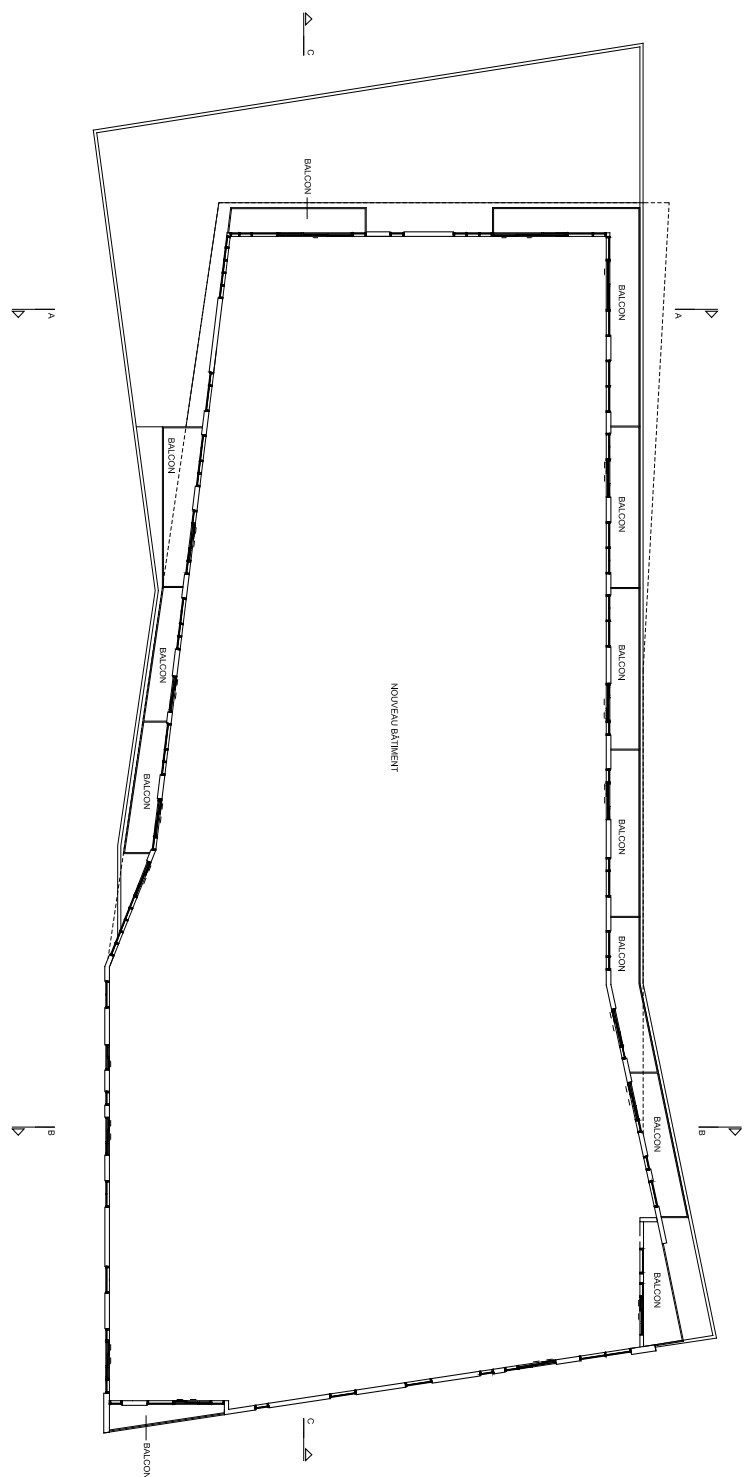

SPA Infinita


titre du dessin PLAN NIVEAU 4	échéance : 1200
plan DAO :	échéance pour : Ville de Québec
page :	date : 8 mai 2013
	révisé :
A-105	



**SERVICE DE L'AMÉNAGEMENT
DU TERRITOIRE
DIVISION DE L'URBANISME**

ANNEXE VI

LOTS NUMÉROS 1533013 ET 1533014 - PLANS DE CONSTRUCTION APPROUVÉS


No du règlement : R.C.A.3V.Q. 4

Préparé par : M.M.

No du plan : RCA3VQ4PC04G

Échelle : _____

Directeur
Service de l'aménagement du territoire

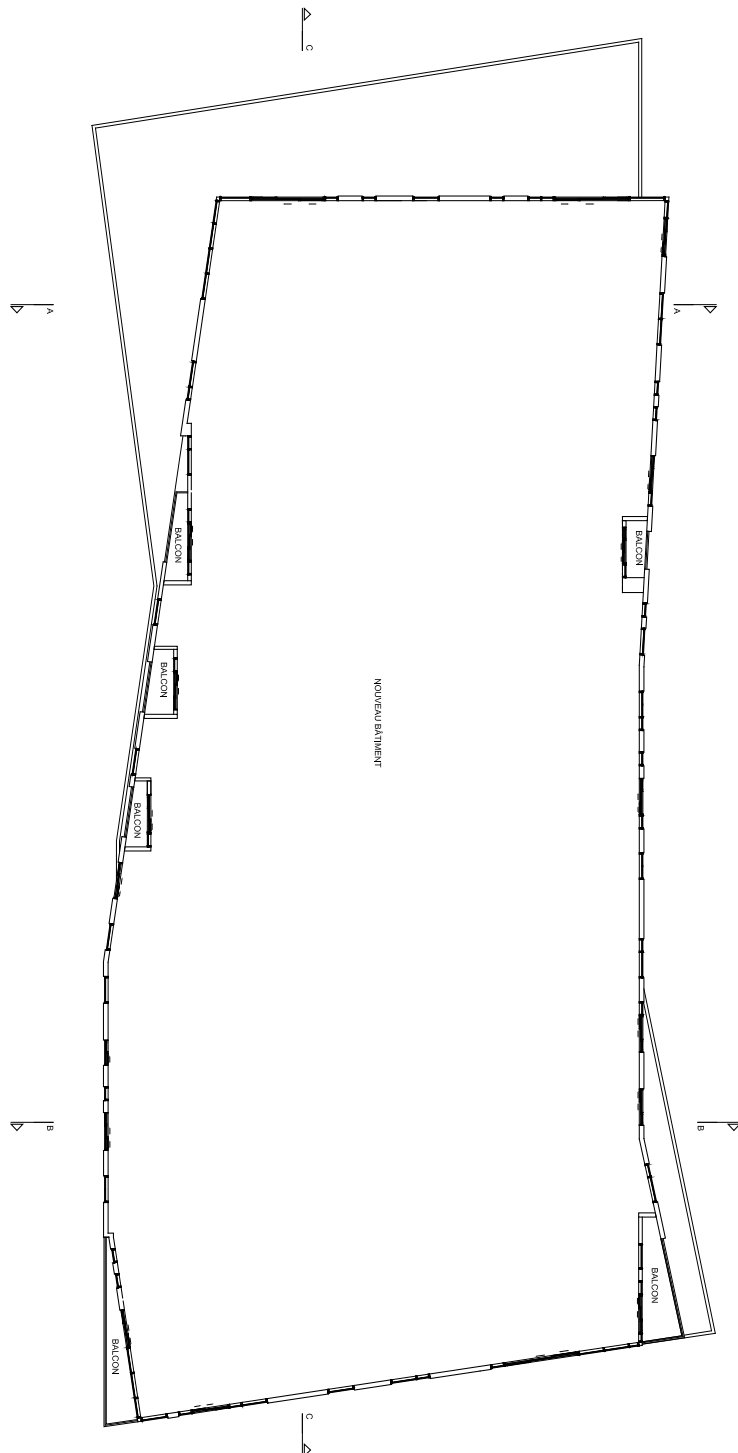

SPA infinita


titre du dessin PLAN NIVEAU 6	échelle : 1/200
plan DAO :	échéance : 1200
échéance pour : date : révisé :	ville de Québec 8 mai 2013
page :	A-107



SERVICE DE L'AMÉNAGEMENT
DU TERRITOIRE
DIVISION DE L'URBANISME

ANNEXE VI

LOTS NUMÉROS 1533013 ET 1533014 - PLANS DE CONSTRUCTION APPROUVÉS


No du règlement : R.C.A.3V.Q. 4

Préparé par : M.M.

No du plan : RCA3VQ4PC04I

Échelle : _____

Directeur
Service de l'aménagement du territoire

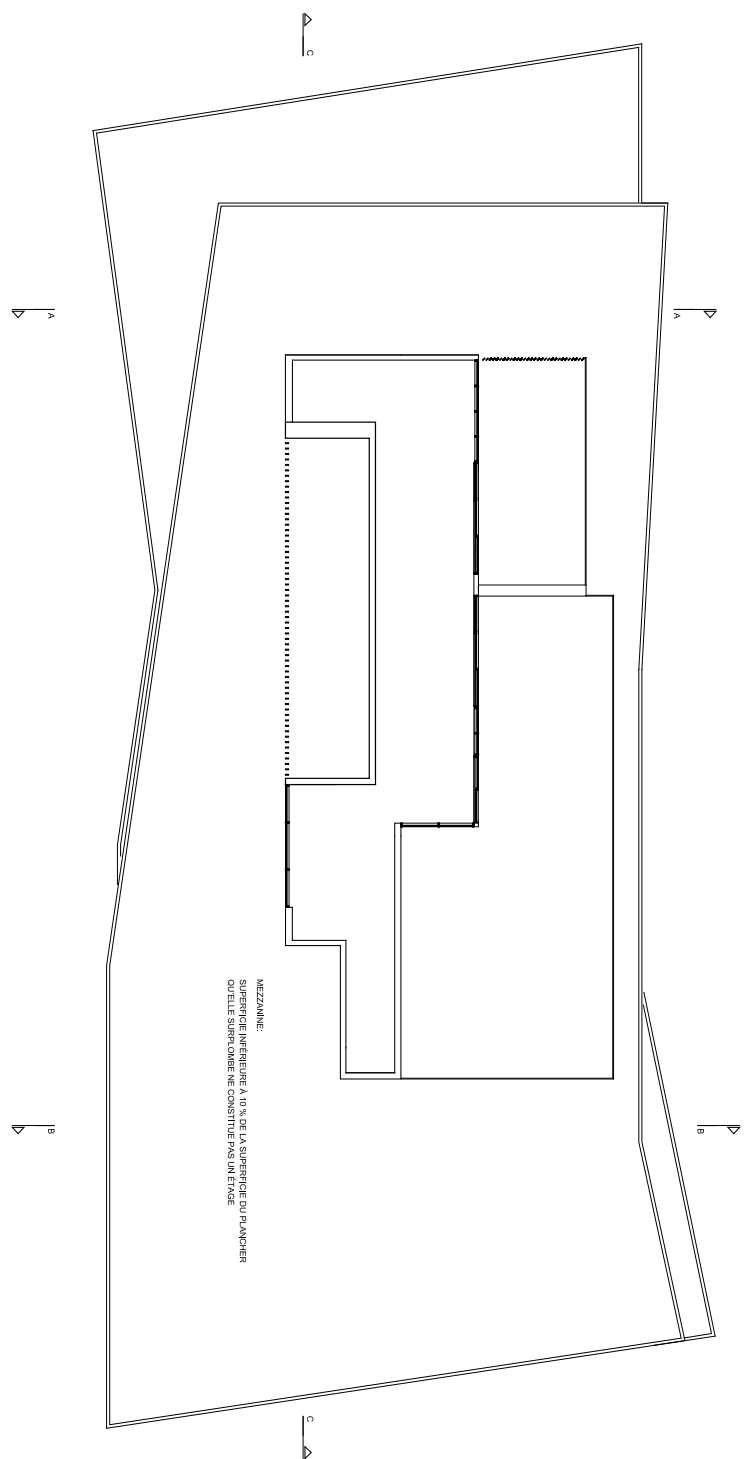

SPA Infinita
Préliminaires
epi architecte
Québec, QC G1K 3T6

tel. : 418-649-0415
www.spellier.com

titre du dessin : PLAN NIVEAU MEZZANINE
EDICULE AU TOIT
échelle : 1/200
plan DAO :
date pour :
date : 6 mai 2013
révision :
page :
Ville de Québec
A-108



SERVICE DE L'AMÉNAGEMENT
DU TERRITOIRE
DIVISION DE L'URBANISME

ANNEXE VI

LOTS NUMÉROS 1533013 ET 1533014 - PLANS DE CONSTRUCTION APPROUVÉS


No du règlement : R.C.A.3V.Q. 4

Préparé par : M.M.

No du plan : RCA3VQ4PC04J

Échelle : _____


Directeur
Service de l'aménagement du territoire

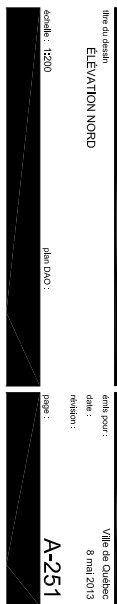

- 1 PANNEAU DE REVÊTEMENT MÉTALLIQUE LISSE BLANC
 - 2 VÉRRE CLAIR, MÉREAUX D'ALUMINIUM BLANC (FÉNÊTRES)
 - 3 VÉRRE CLAIR, MÉREAUX D'ALUMINIUM BLANC (FÉNÊTRES)
SPA Infinita
 epc
 Québec, QC G1K 3T6
 | tél. : 418-645-0415
 | www.epc.ca

 Échelle : 1:200
 plan DAO :
 date pour :
 date :
 révisé :
 page :
 Ville de Québec
 8 mai 2013

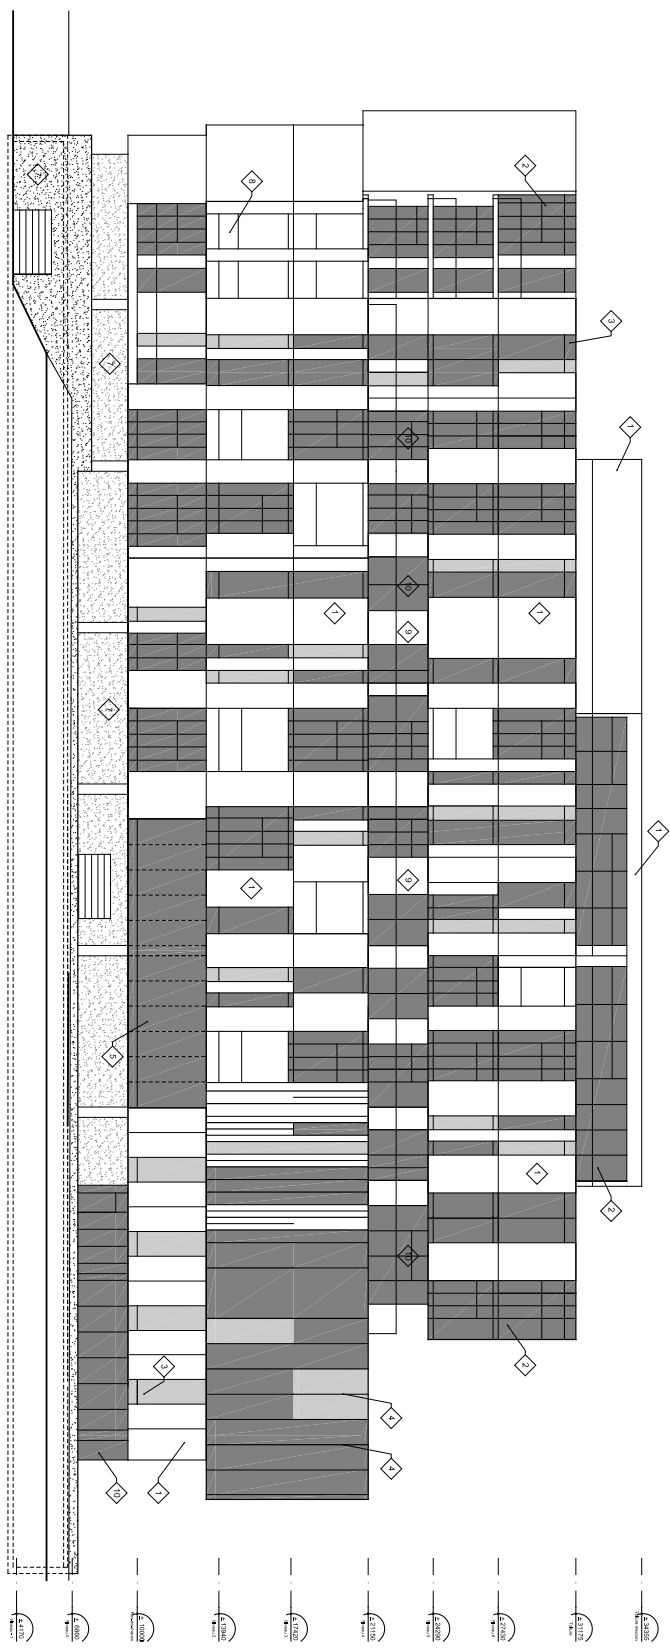

ANNEXE VI

LOTS NUMÉROS 1533013 ET 1533014 - PLANS DE CONSTRUCTION APPROUVÉS

SERVICE DE L'AMÉNAGEMENT
 DU TERRITOIRE
 DIVISION DE L'URBANISME

No du règlement : R.C.A.3V.Q. 4
 Préparé par : M.M.
 No du plan : RCA3VQ4PC04M
 Échelle : _____

 Directeur
 Service de l'aménagement du territoire

