


DOCUMENT NUMÉRO 2


**TERRITOIRE CONSTITUÉ DU LOT NUMÉRO 1 738 182 DU
CADASTRE DU QUÉBEC**

PLANS DE CONSTRUCTION

CERTIFICAT DE LOCALISATION	
Lot(s): 1 738 182 Cadastre: du Québec Circonscription foncière: Québec Municipalité: Ville de Québec Arrondissement: Sainte-Foy-Sillery	Levé: 10 et 17 mai 2005 Mesures des bâtiments: ☐ au cadastre ☒ aux fondations
MINUTE: 1 697 DOSSIER: 2 318	DATE: 27 mai 2005 Signé: Gilles Simard a.g. Gilles Simard a.g.

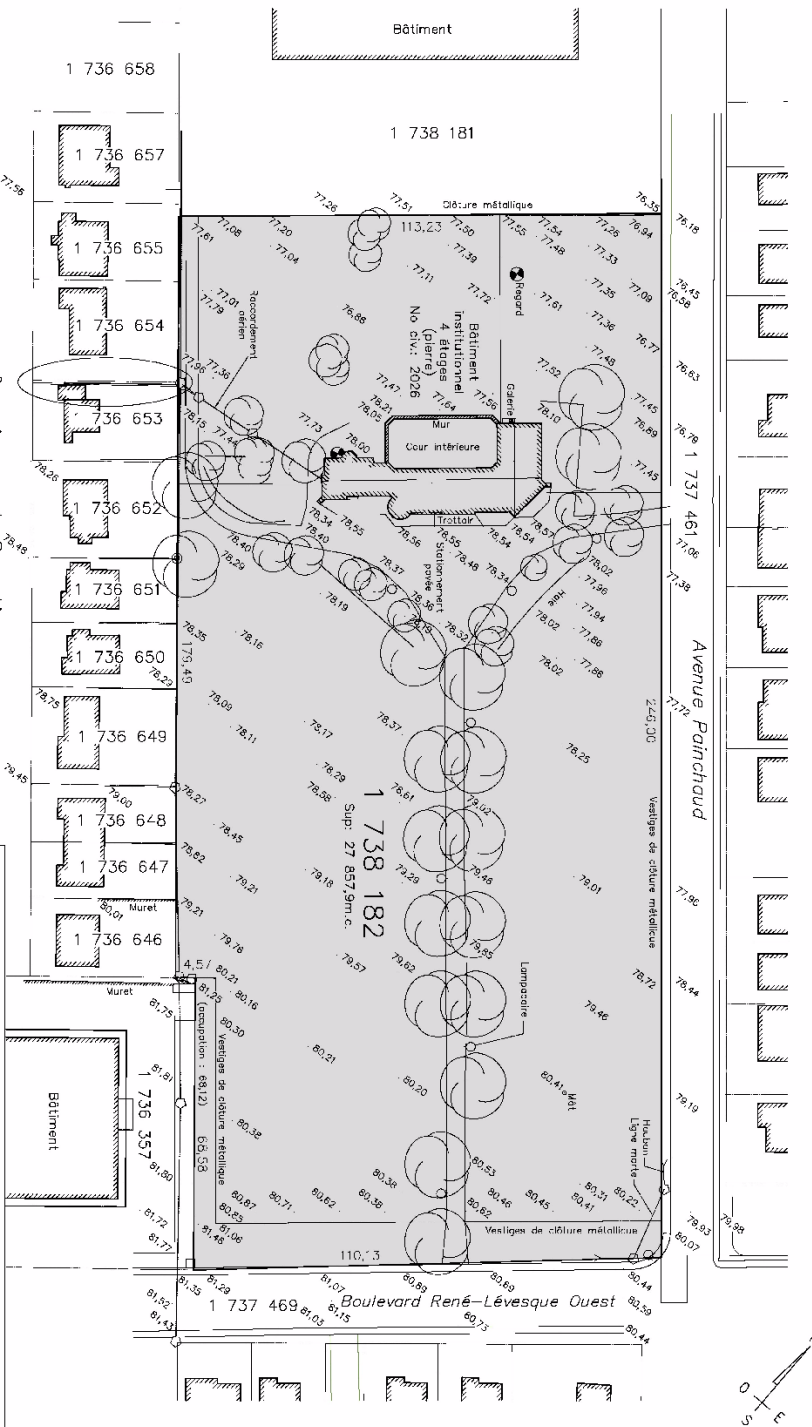

ANNEXE VI
LOT NUMÉRO 1 738 182 - PLANS DE CONSTRUCTION APPRouvÉS

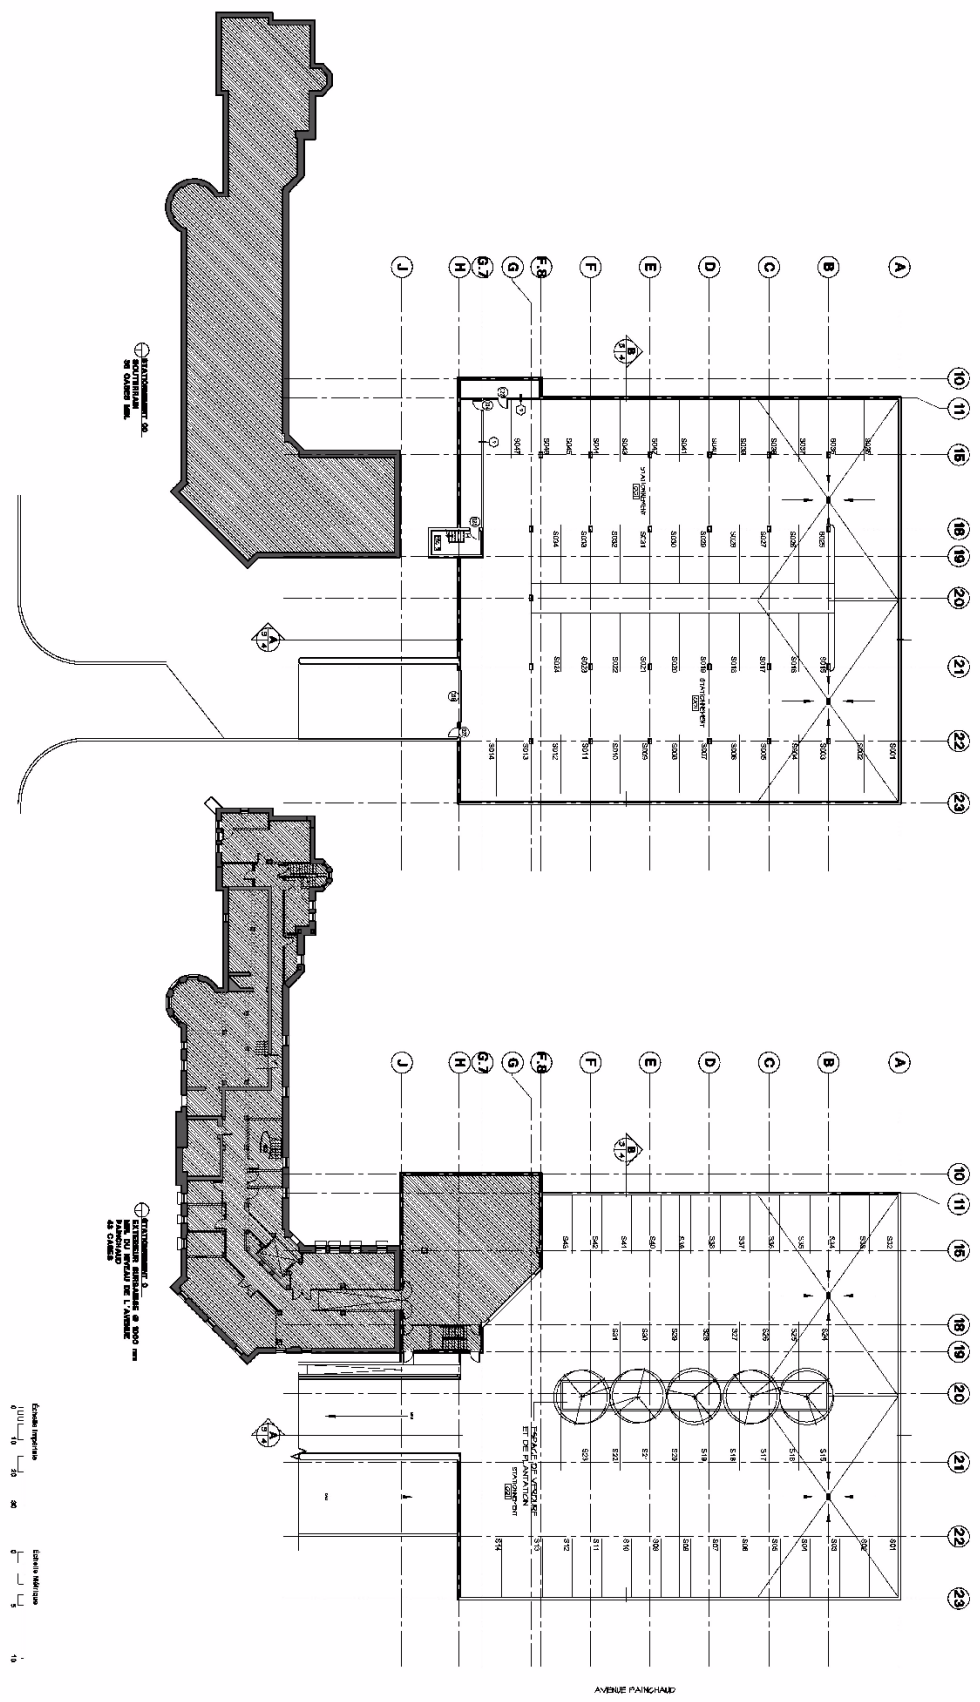

ANNEXE VI


LOT NUMÉRO 1 738 182 - PLANS DE CONSTRUCTION APPRouvÉS


No du règlement : R.C.A.3V.Q. 4 No du plan : RCA3VQ4PC02C
 Préparé par : M.M. Échelle : _____


 Directeur
 Service de l'aménagement du territoire





SERVICE DE L'AMÉNAGEMENT
 DU TERRITOIRE
 DIVISION DE L'URBANISME

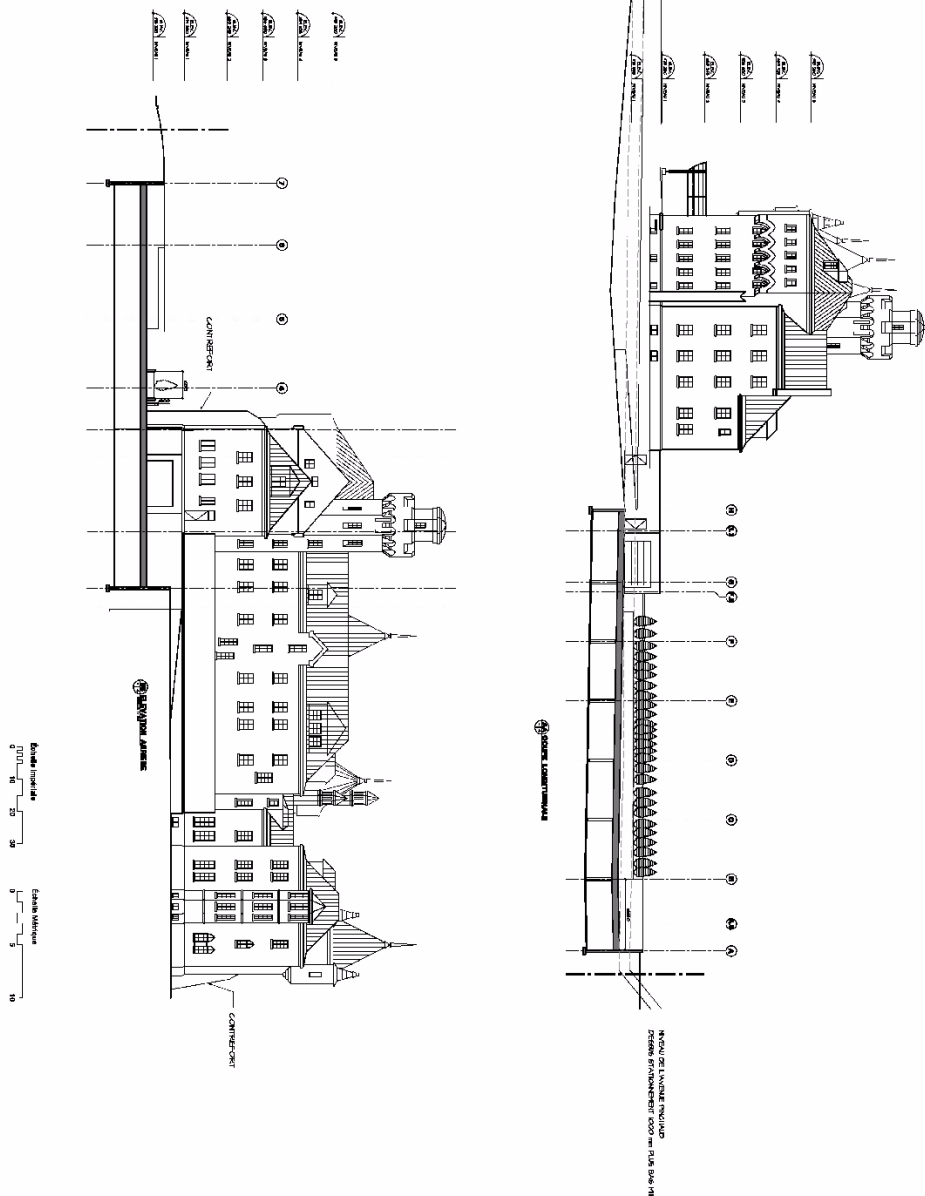

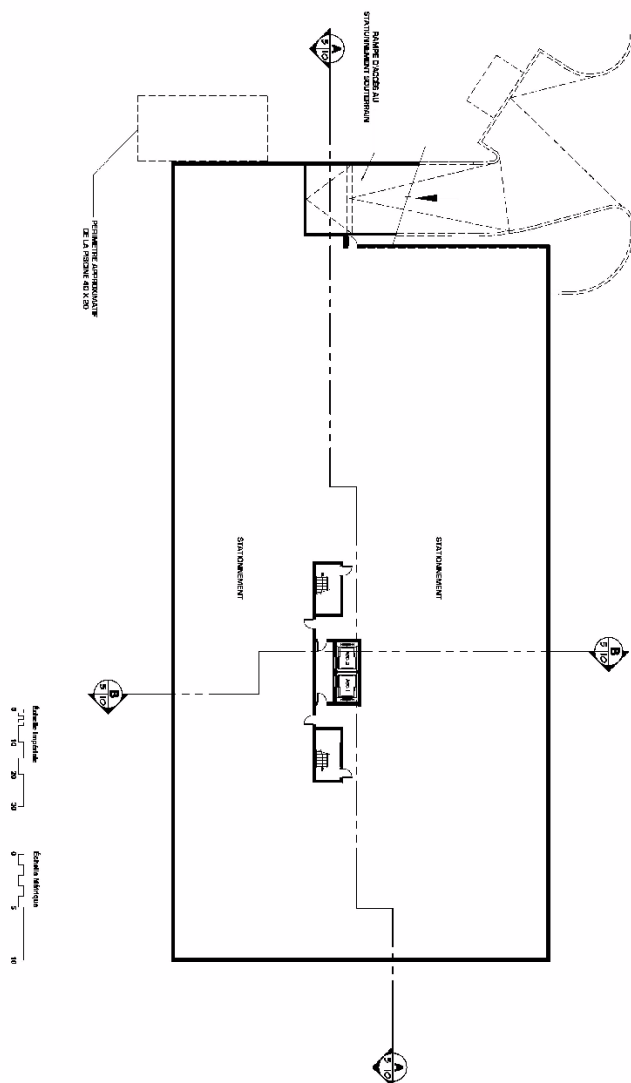

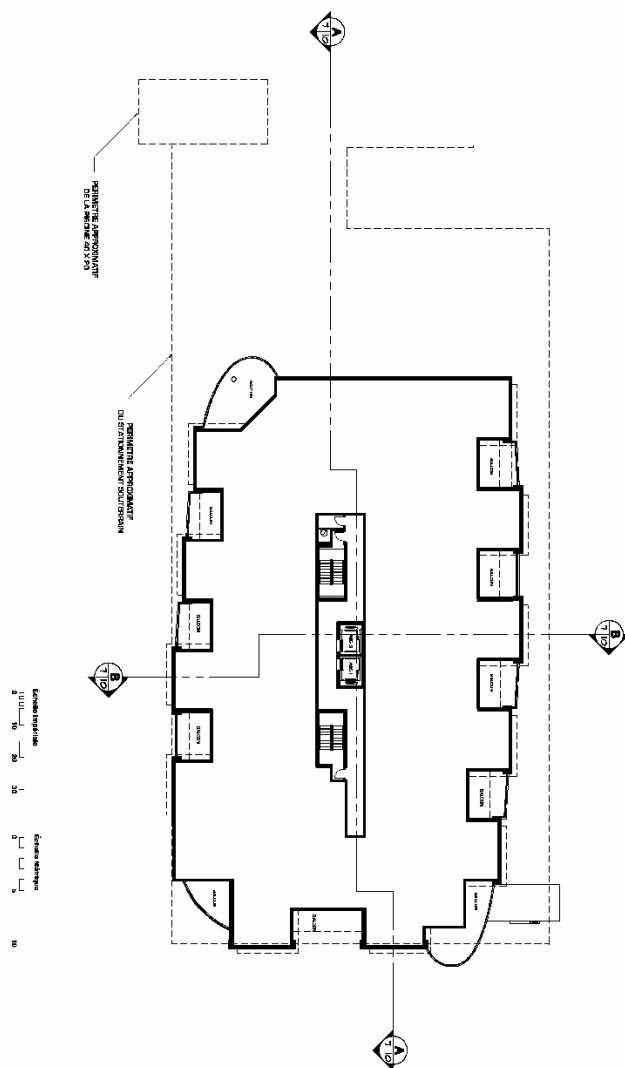

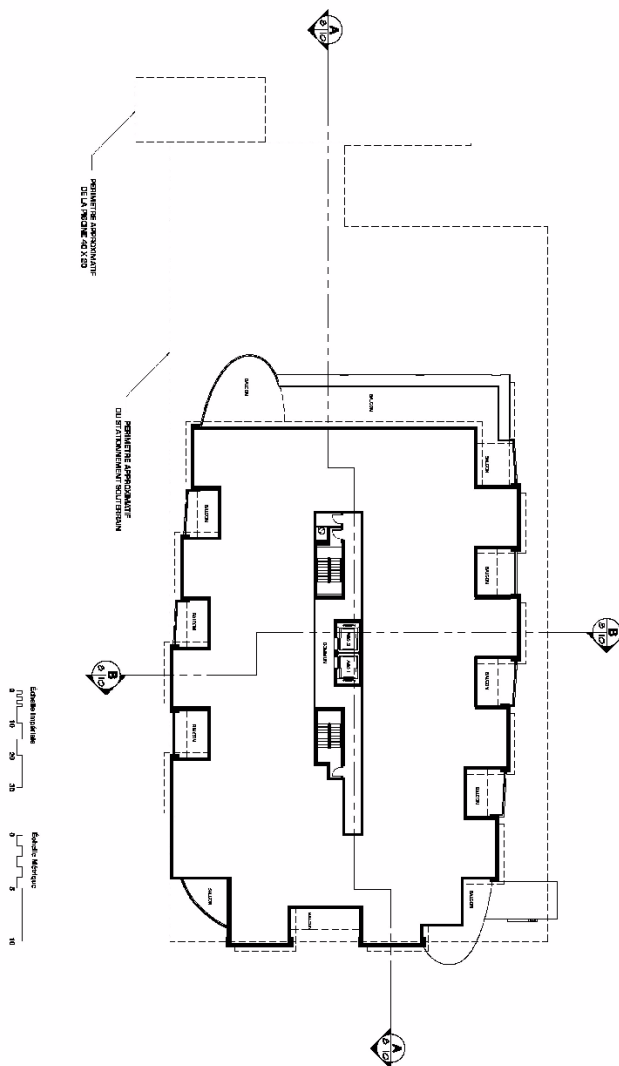

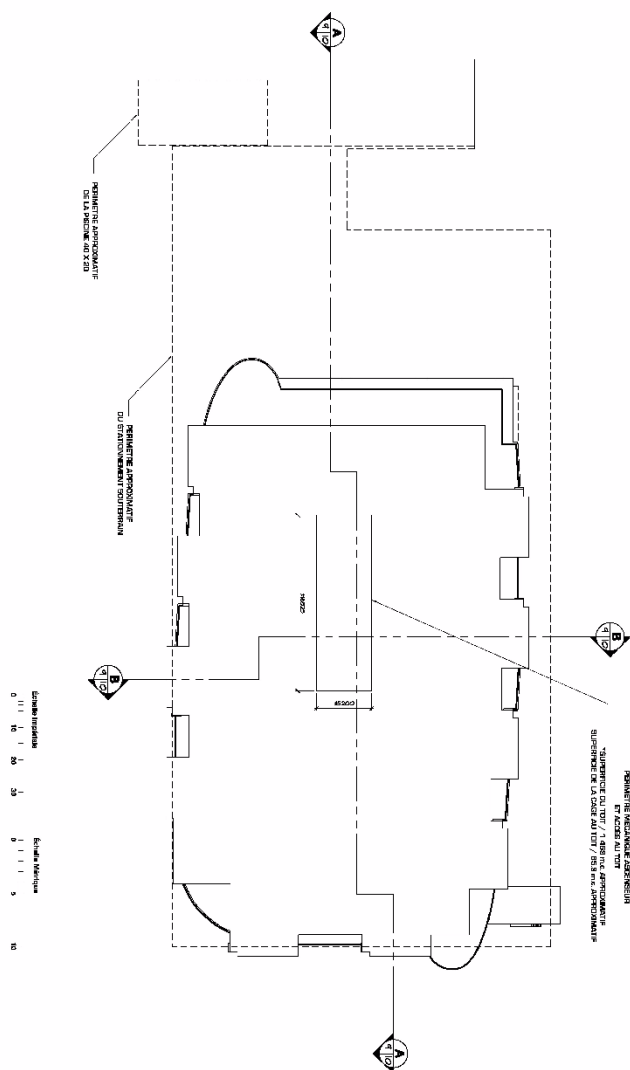


ANNEXE VI

LOT NUMÉRO 1 738 182 - PLANS DE CONSTRUCTION APPROUVÉS

DOCUMENT NUMÉRO 3

**TERRITOIRE CONSTITUÉ DES LOTS NUMÉROS 1 694 002 ET
3 690 364 DU CADASTRE DU QUÉBEC**

PLANS DE CONSTRUCTION

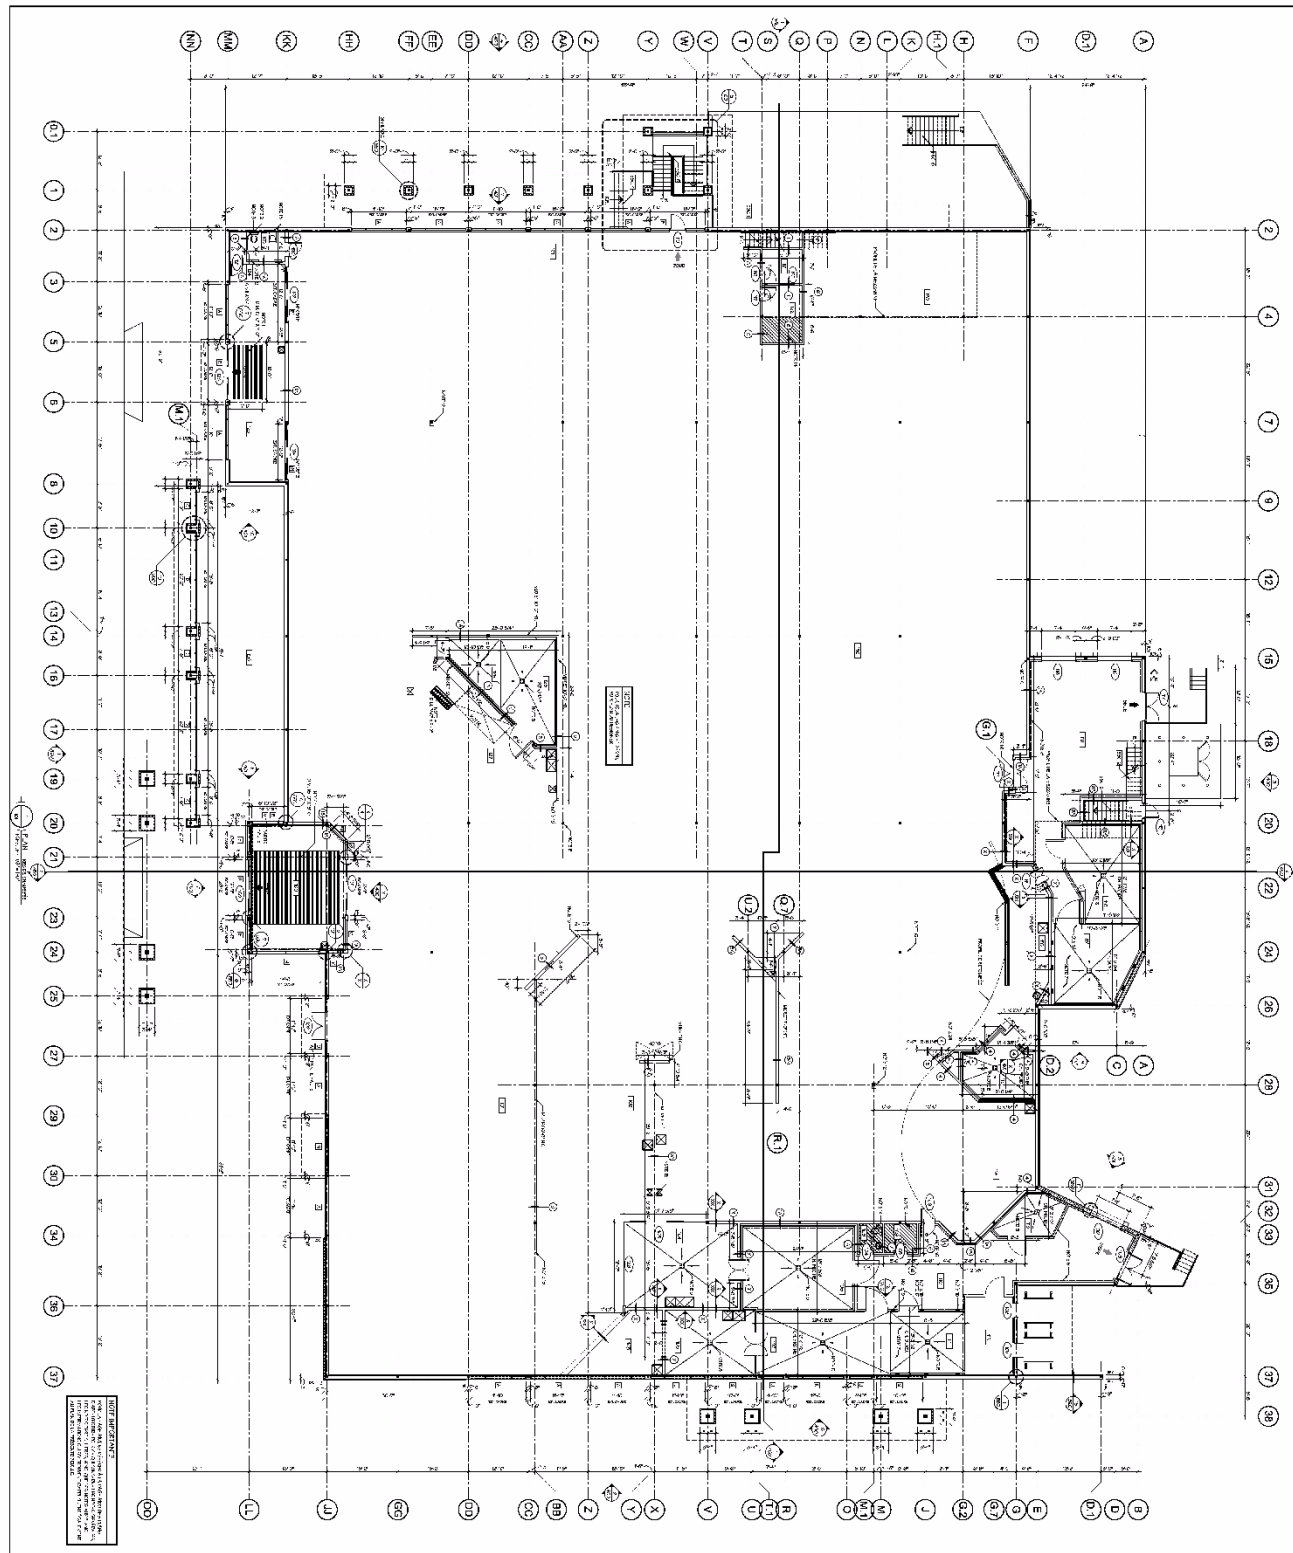






**SERVICE DE L'AMÉNAGEMENT
DU TERRITOIRE
DIVISION DE L'URBANISME**

ANNEXE VI

LOT NUMÉRO 3 690 364 - PLANS DE CONSTRUCTION - BÂTIMENT A


No du règlement : R.C.A.3V.Q. 4 No du plan : RCA3VQ4PC03A
 Préparé par : M.M. Échelle : _____

 Directeur
 Service de l'aménagement du territoire

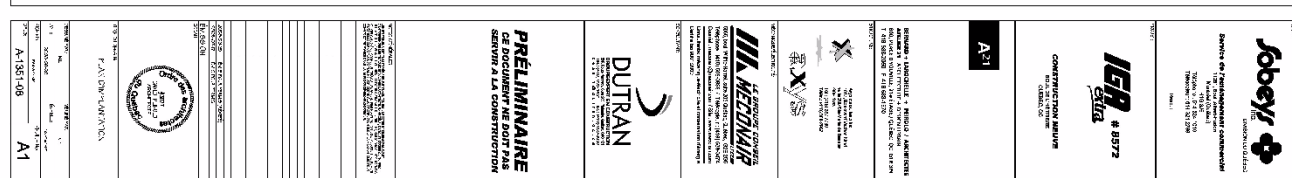

LOT NUMÉRO 3 690 364 - PLANS DE CONSTRUCTION - BÂTIMENT A

Directeur
Service de l'aménagement du territoire

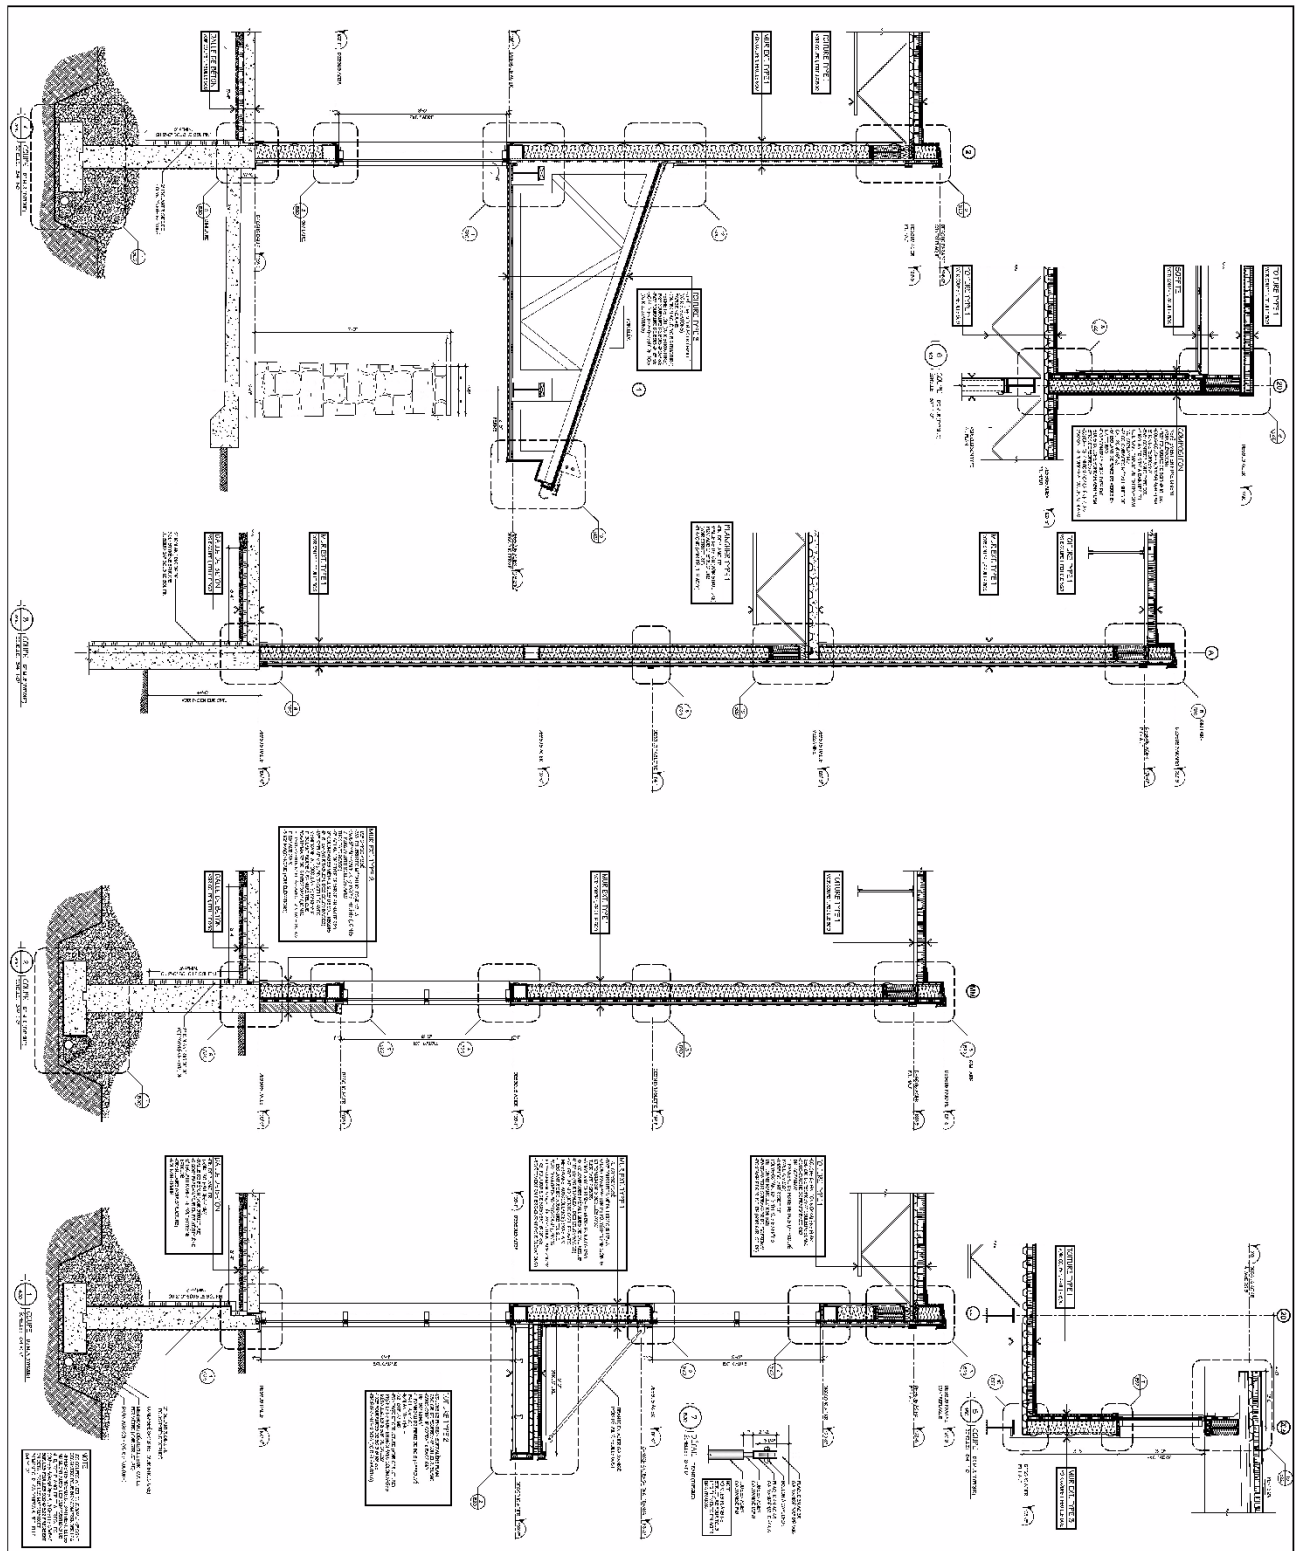


--	---	---	--	--	---	---




**SERVICE DE L'AMÉNAGEMENT
DU TERRITOIRE
DIVISION DE L'URBANISME**


ANNEXE VI

LOT NUMÉRO 3 690 364 - PLANS DE CONSTRUCTION - BÂTIMENT A

No du règlement : R.C.A.3V.Q. 4 No du plan : RCA3VQ4PC03C
 Préparé par : M.M. Échelle : _____


 Directeur
 Service de l'aménagement du territoire

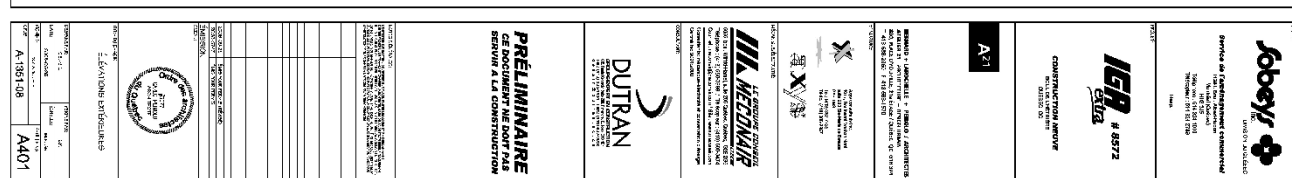

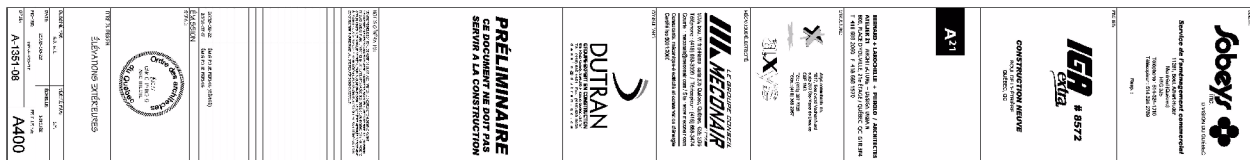

LOT NUMÉRO 3 690 364 - PLANS DE CONSTRUCTION - BÂTIMENT A

Directeur
Service de l'aménagement du territoire

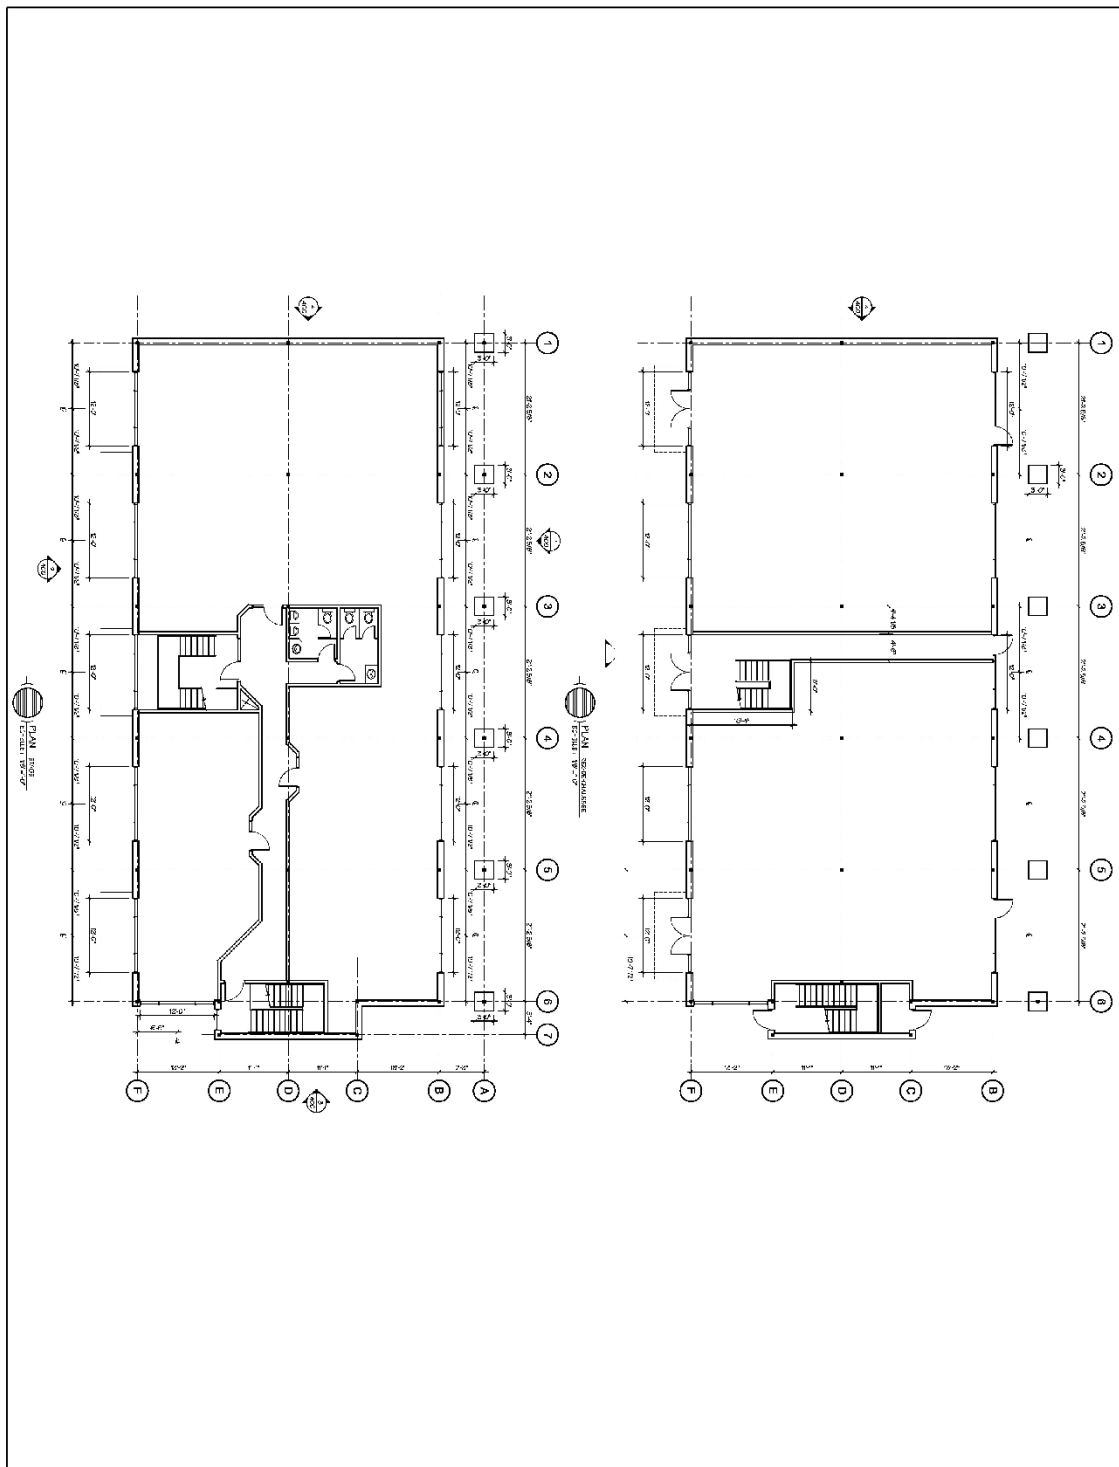

A-1351-08 A101		



SERVICE DE L'AMÉNAGEMENT
DU TERRITOIRE
DIVISION DE L'URBANISME


ANNEXE VI

LOT NUMÉRO 3 690 364 - PLANS DE CONSTRUCTION - BÂTIMENT C

No du règlement : R.C.A.3V.Q. 4 No du plan : RCA3VQ4PC03I

Préparé par : M.M. Échelle : _____

Directeur
Service de l'aménagement du territoire

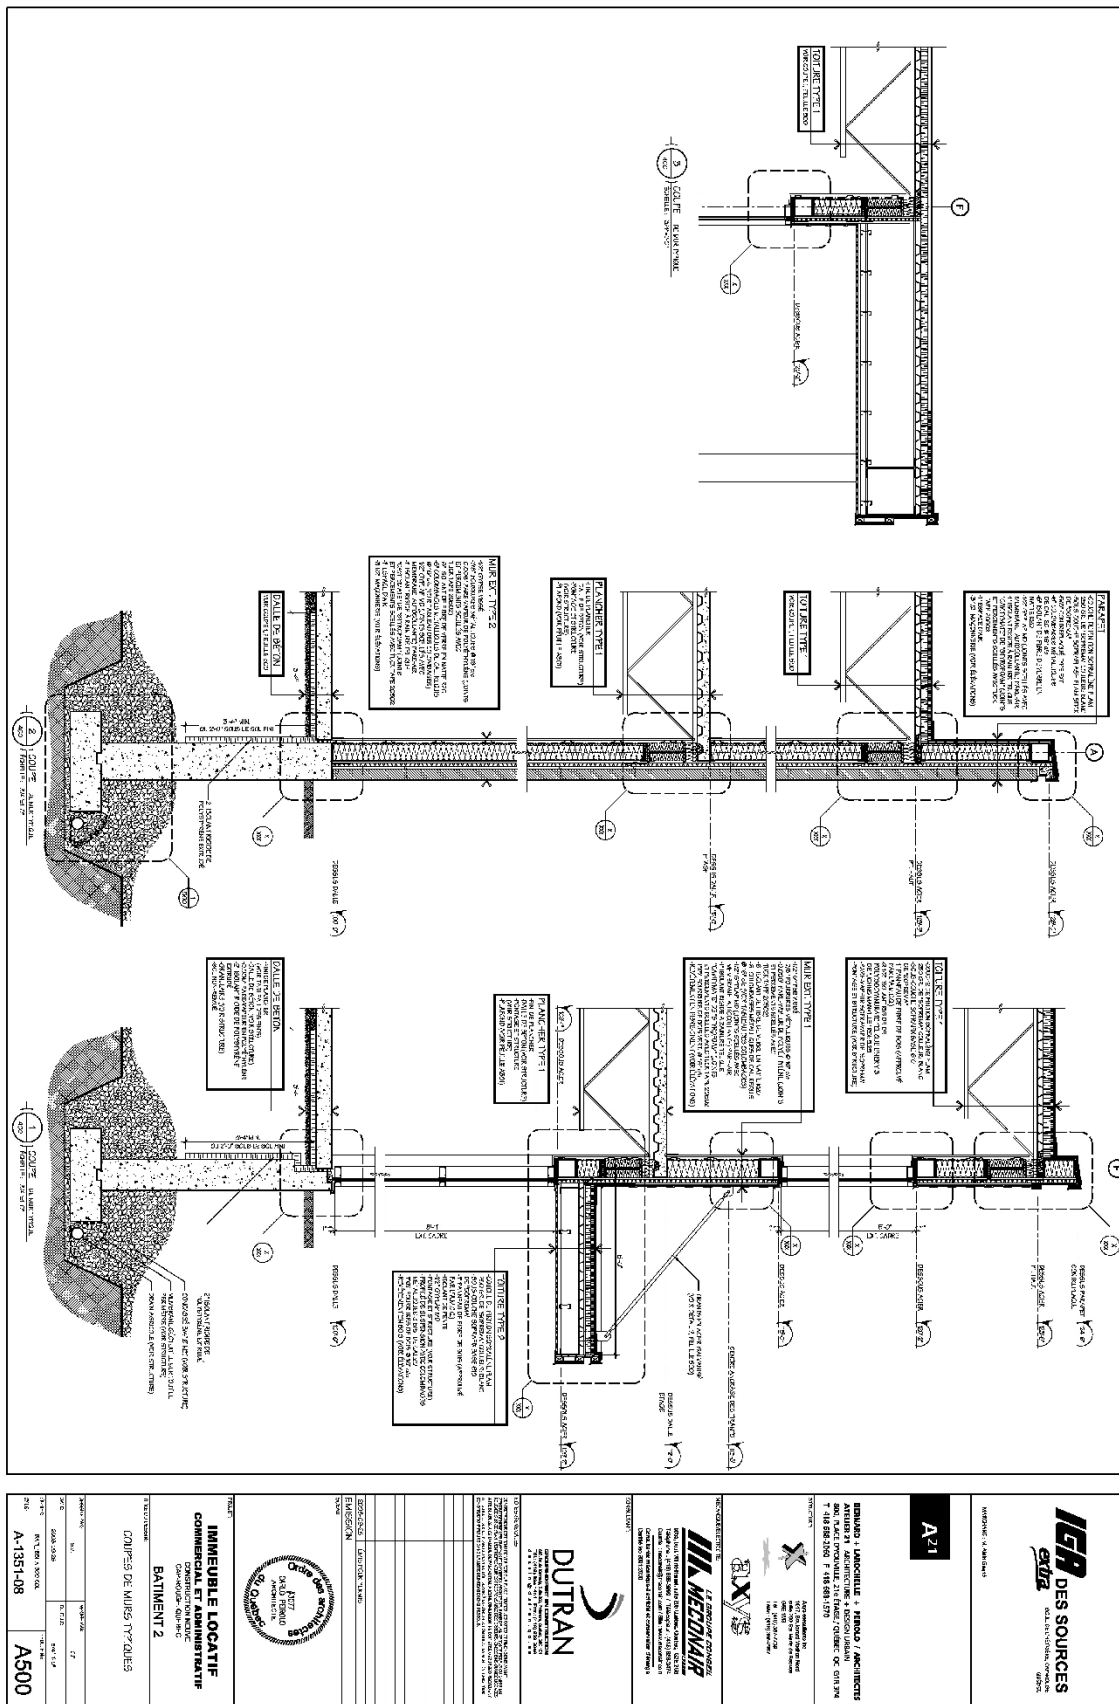

**SERVICE DE L'AMÉNAGEMENT
DU TERRITOIRE
DIVISION DE L'URBANISME**

ANNEXE VI

LOT NUMÉRO 3 690 364 - PLANS DE CONSTRUCTION - BÂTIMENT C

No du règlement : R.C.A.3V.Q. 4 No du plan : RCA3VQ4PC03K
Préparé par : M.M. Échelle : _____





Directeur
Service de l'aménagement du territoire

[illegible][illegible][illegible]

LOT NUMÉRO 1694002 - PLANS DE CONSTRUCTION APPROUVÉS

Échelle : _____

Directeur
Service de l'aménagement du territoire

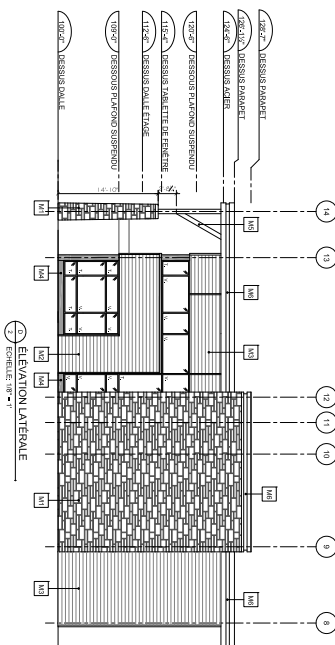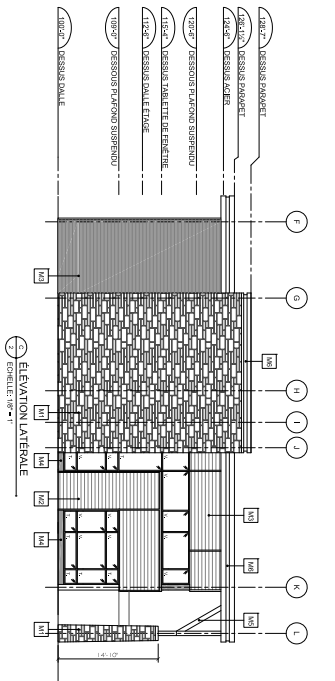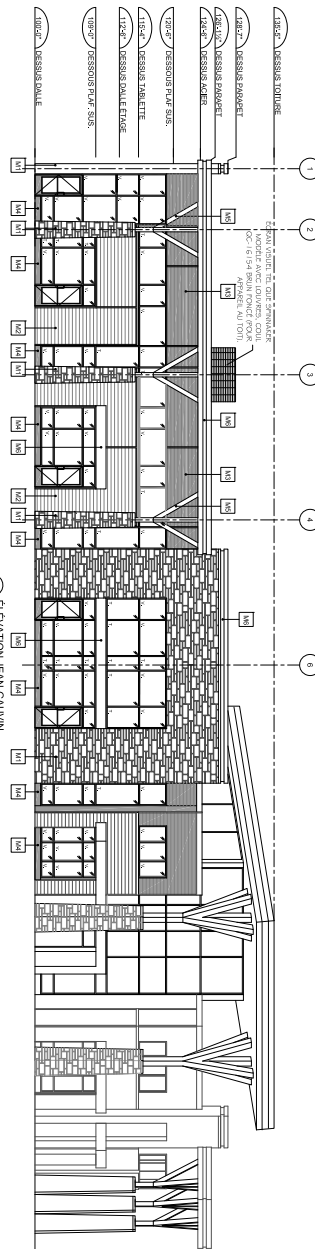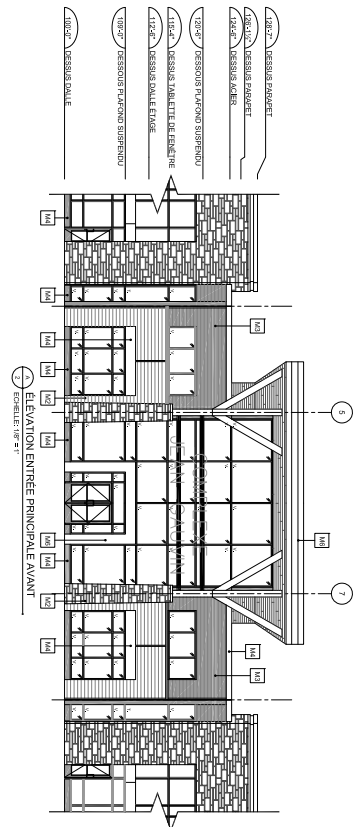

RÉSUMÉ DES COMPOSITION D'ENVELOPPE


- [illegible]

[illegible]

DOCUMENT NUMÉRO 4

**TERRITOIRE CONSTITUÉ DES LOTS NUMÉROS 1 533 013 ET
1 533 014 DU CADASTRE DU QUÉBEC**

PLANS DE CONSTRUCTION

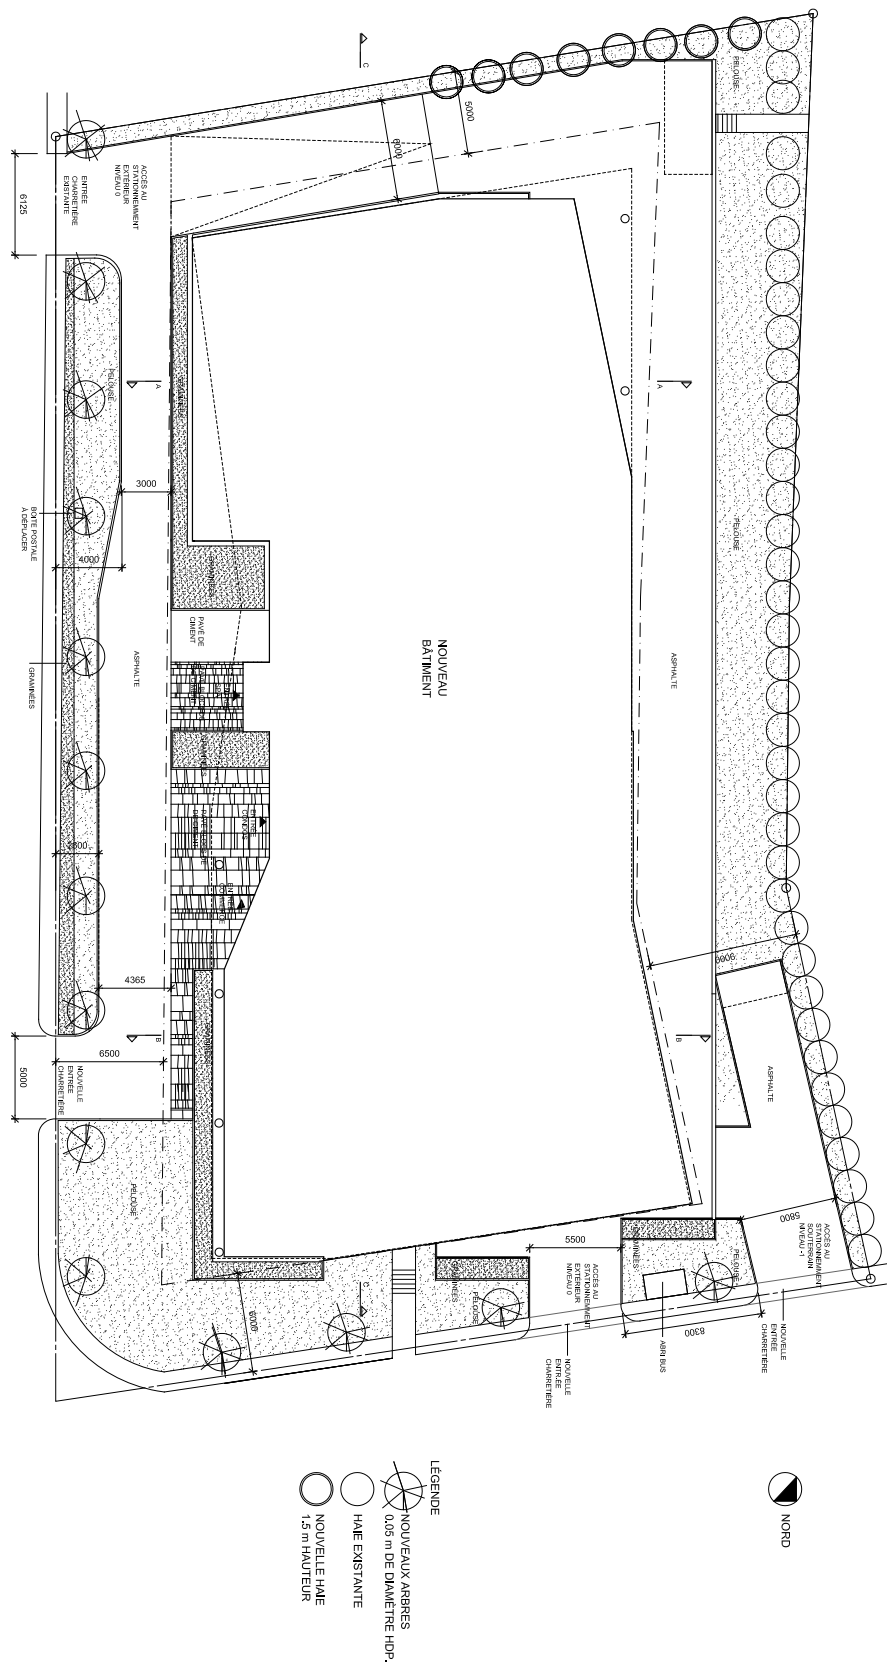

SPA infirima
Préliminaires
epc architecte
éric pelletier architecte
97 rue Arago est
Québec, QC G1K 3T6

| tél. : 418.648.0415
| www.epcarchitecte.com

titre du dessin
IMPLANTATION ET ACCÈS

échelle : 1/250

date O.C. :

2008 :

entité pour :

date :

révision :

Ville de Québec
8 mai 2013

A-050



**SERVICE DE L'AMÉNAGEMENT
DU TERRITOIRE
DIVISION DE L'URBANISME**

ANNEXE VI

LOTS NUMÉROS 1533013 ET 1533014 - PLANS DE CONSTRUCTION APPRouvÉS

No du règlement : R.C.A.3V.Q. 4


Préparé par : M.M.

No du plan : RCA3VQ4PC04A

Échelle : _____

Directeur
Service de l'aménagement du territoire

Directeur
Service de l'aménagement du territoire

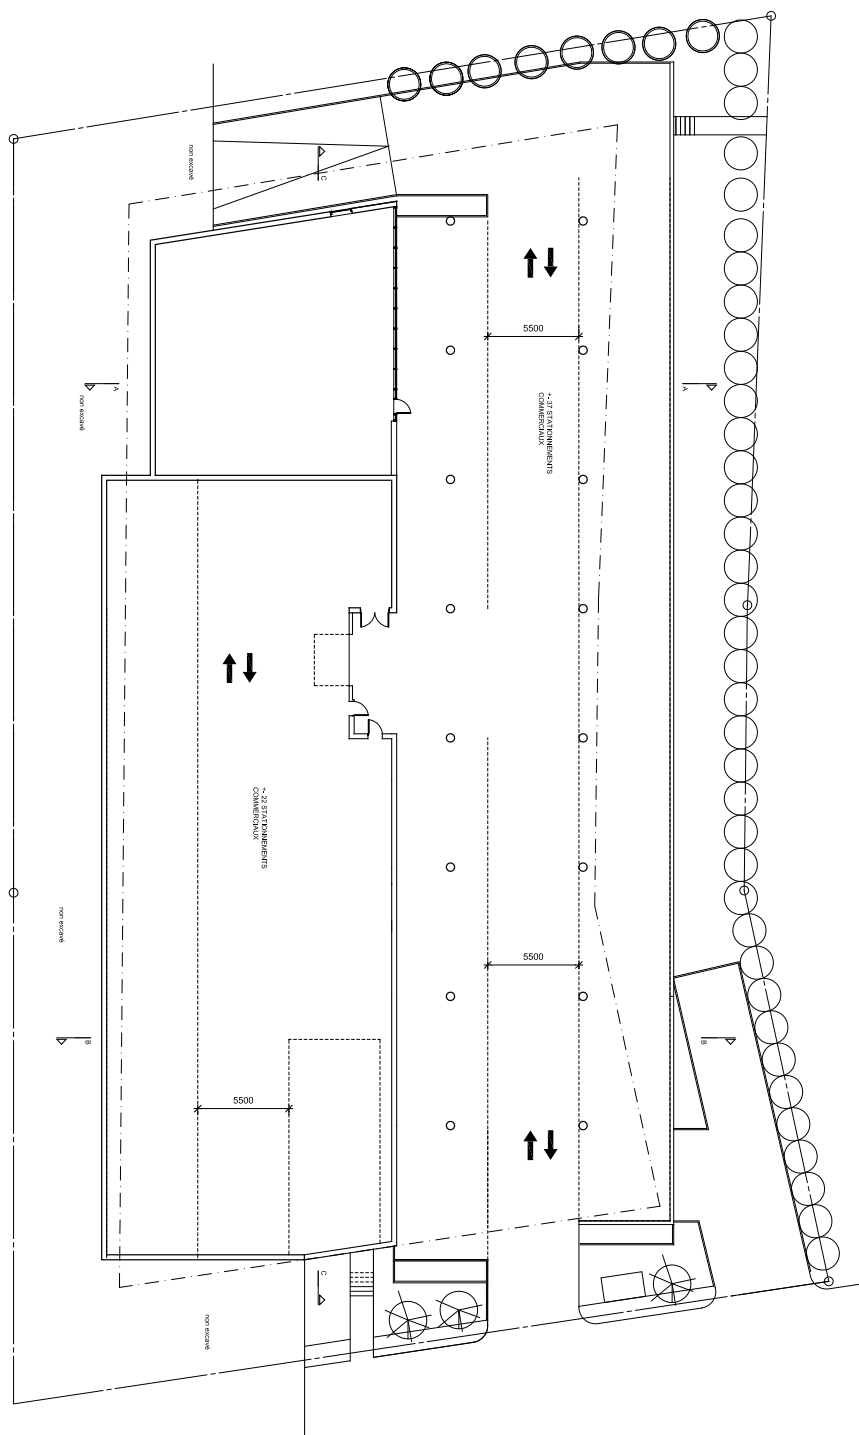

SPA infinita


Titre du dessin : PLAN NIVEAU 0
Échelle : 1/250
plan DAO :
Date pour : Ville de Québec
Date : 8 mai 2013
Révisé :
Page : A-101



SERVICE DE L'AMÉNAGEMENT
DU TERRITOIRE
DIVISION DE L'URBANISME

ANNEXE VI

LOTS NUMÉROS 1533013 ET 1533014 - PLANS DE CONSTRUCTION APPROUVÉS


No du règlement : R.C.A.3V.Q. 4

Préparé par : M.M.

No du plan : RCA3VQ4PC04C

Échelle : _____

Directeur
Service de l'aménagement du territoire

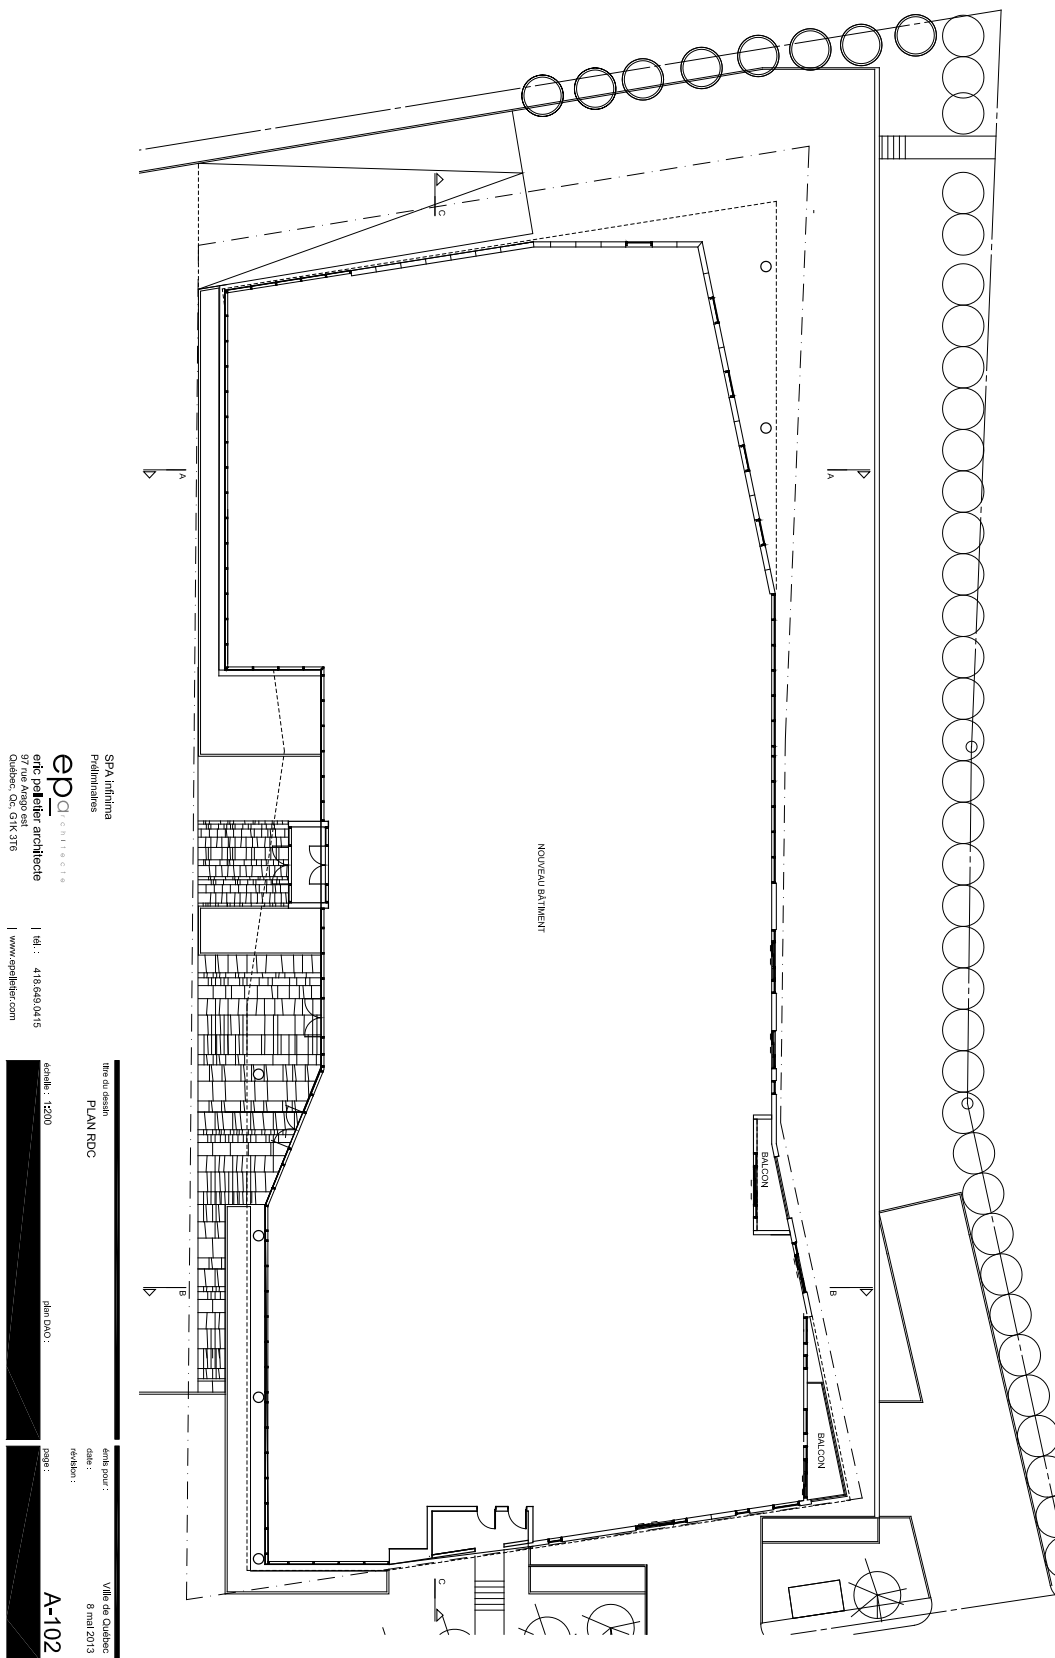

SPA infinity


titre du dessin : PLAN RDC
échelle : 1:200
plan DAO :
date pour :
date : 8 mai 2013
révisé :
page :
VILLE DE QUÉBEC
A-102



SERVICE DE L'AMÉNAGEMENT
DU TERRITOIRE
DIVISION DE L'URBANISME

ANNEXE VI

LOTS NUMÉROS 1533013 ET 1533014 - PLANS DE CONSTRUCTION APPROUVÉS


No du règlement : R.C.A.3V.Q. 4

Préparé par : M.M.

No du plan : RCA3VQ4PC04D

Échelle : _____

Directeur
Service de l'aménagement du territoire

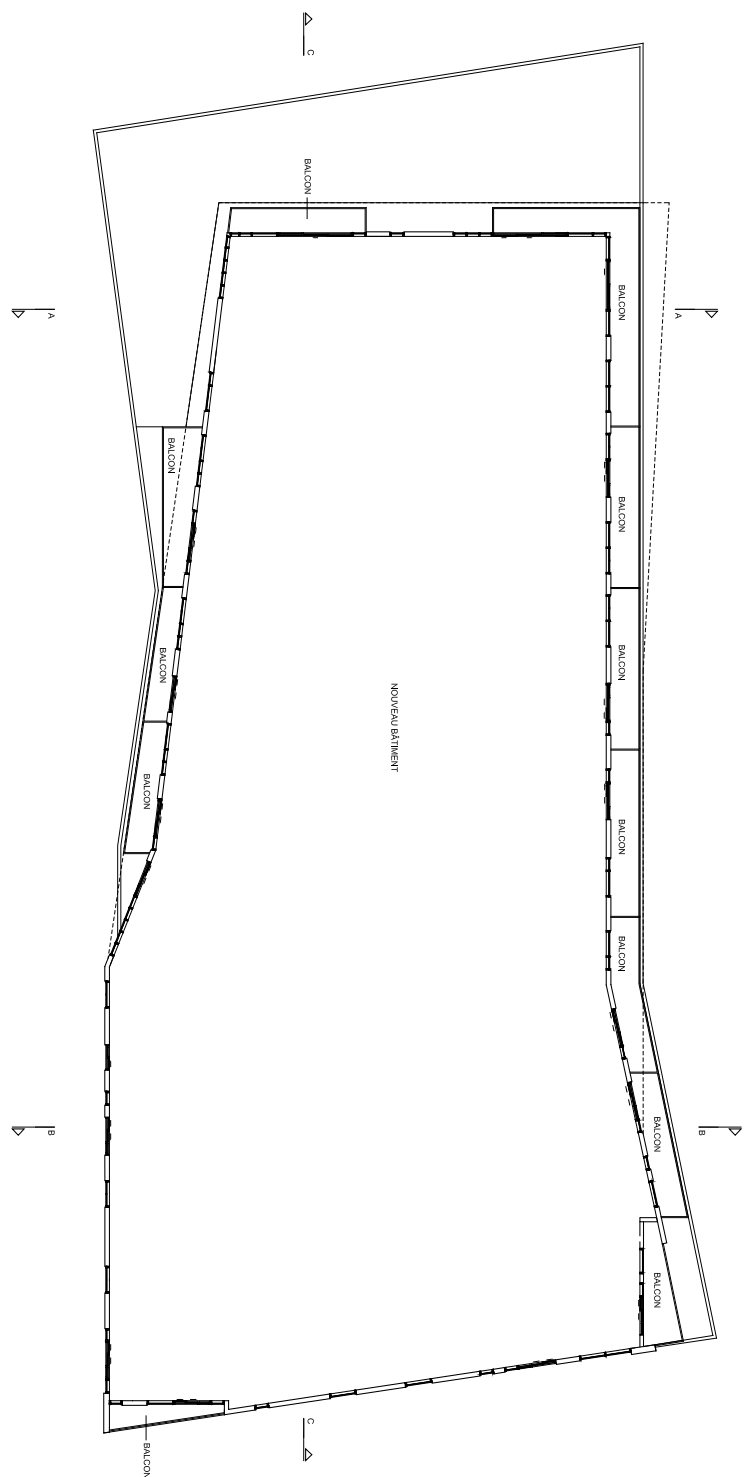

SPA Infinita


titre du dessin PLAN NIVEAU 4	échéance : 1200
plan DAO :	échéance pour : date : 8 mai 2013 révisé :
page :	Ville de Québec A-105



**SERVICE DE L'AMÉNAGEMENT
DU TERRITOIRE
DIVISION DE L'URBANISME**

ANNEXE VI

LOTS NUMÉROS 1533013 ET 1533014 - PLANS DE CONSTRUCTION APPROUVÉS


No du règlement : R.C.A.3V.Q. 4

Préparé par : M.M.

No du plan : RCA3VQ4PC04G

Échelle : _____

Directeur
Service de l'aménagement du territoire

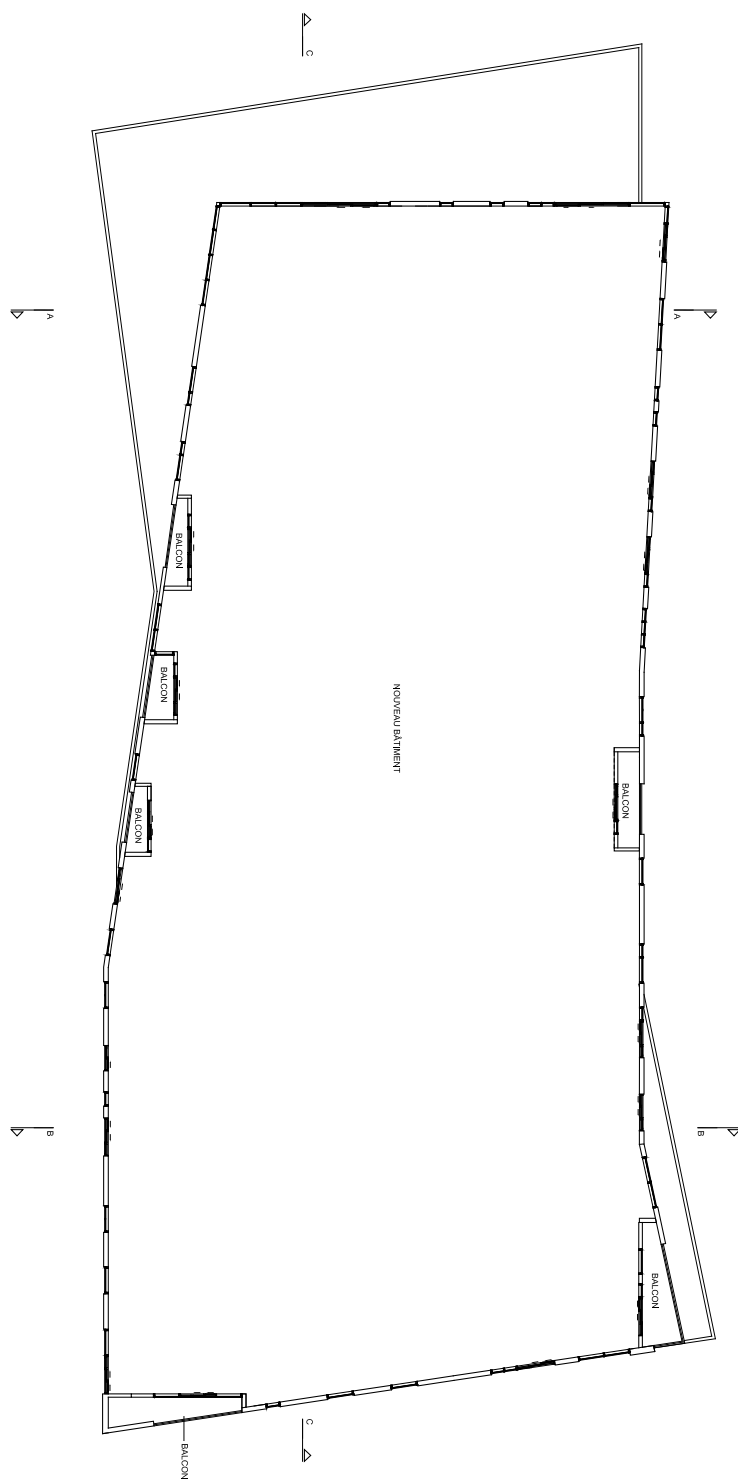

SPA Infinita


titre du dessin PLAN NIVEAU 5	échelle : 1/200



**SERVICE DE L'AMÉNAGEMENT
DU TERRITOIRE
DIVISION DE L'URBANISME**

ANNEXE VI

LOTS NUMÉROS 1533013 ET 1533014 - PLANS DE CONSTRUCTION APPROUVÉS


No du règlement : R.C.A.3V.Q. 4

Préparé par : M.M.

No du plan : RCA3VQ4PC04H

Échelle : _____

Directeur
Service de l'aménagement du territoire

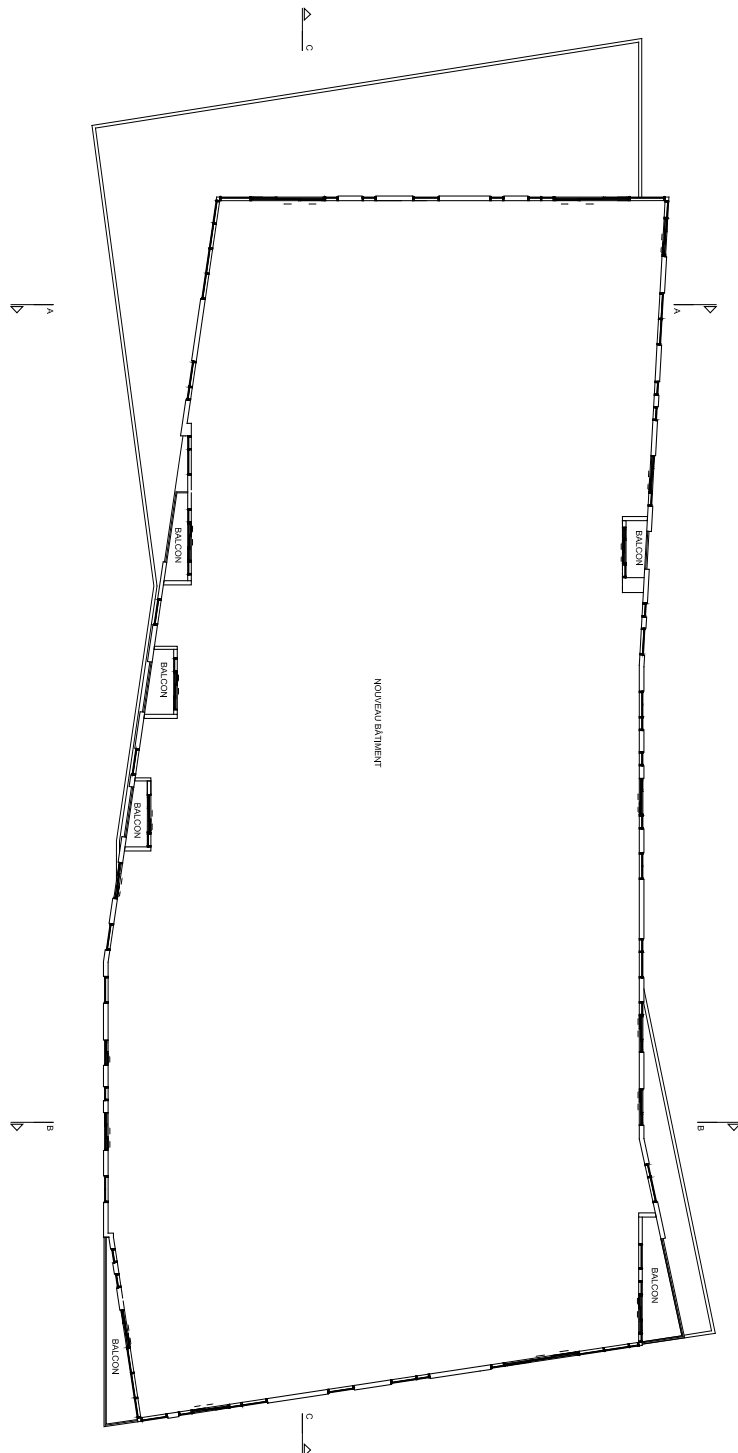

SPA infinita


titre du dessin PLAN NIVEAU 6	échelle : 1/200
plan DAO :	échéance : 1200
échéance pour : date : révisé :	ville de Québec 8 mai 2013
page :	A-107



SERVICE DE L'AMÉNAGEMENT
DU TERRITOIRE
DIVISION DE L'URBANISME

ANNEXE VI

LOTS NUMÉROS 1533013 ET 1533014 - PLANS DE CONSTRUCTION APPROUVÉS


No du règlement : R.C.A.3V.Q. 4

Préparé par : M.M.

No du plan : RCA3VQ4PC04I

Échelle : _____

Directeur
Service de l'aménagement du territoire

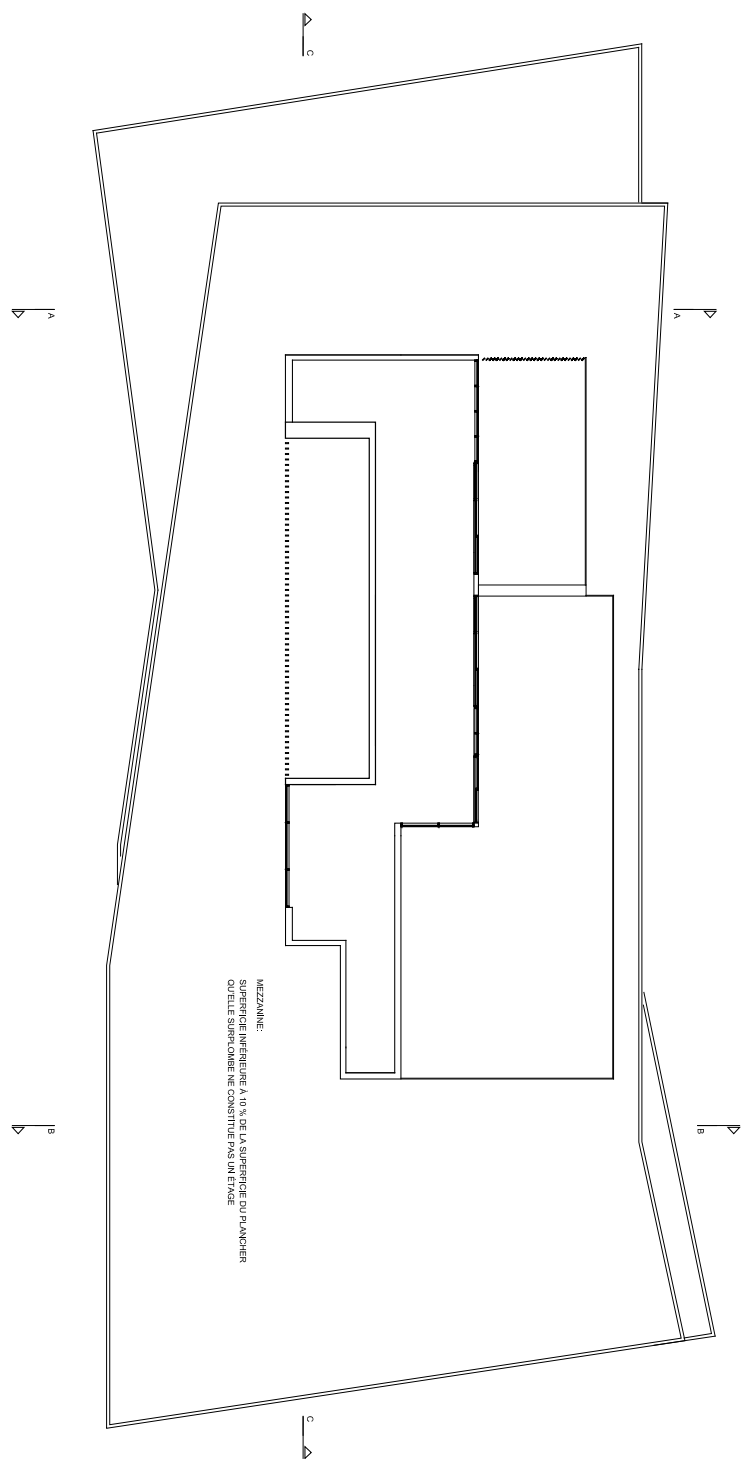

MEZZANINE:

SPA Infinita
Préliminaires
epi architecte
Québec, QC G1K 3T6
| tél. : 418-643-0415
| www.spellier.com

titre du dessin : PLAN NIVEAU MEZZANINE
EDICULE AU TOIT
échelle : 1/200
plan DAO :
date pour :
date :
révision :
page :
Ville de Québec
6 mai 2013
A-108



**SERVICE DE L'AMÉNAGEMENT
DU TERRITOIRE
DIVISION DE L'URBANISME**


ANNEXE VI

LOTS NUMÉROS 1533013 ET 1533014 - PLANS DE CONSTRUCTION APPROUVÉS

No du règlement : R.C.A.3V.Q. 4
Préparé par : M.M.

No du plan : RCA3VQ4PC04J
Échelle : _____


Directeur
Service de l'aménagement du territoire

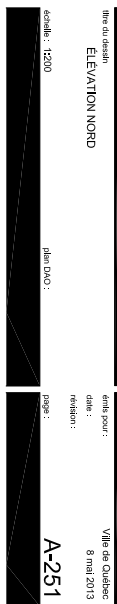

- LEGÈRE PARLEMENT EXTÉRIEUR
- 1 PANNEAU DE REVÊTEMENT MÉTALLIQUE LISSE BLANC
 - 2 VÉRRE CLAIR, MÉREAUX D'ALUMINIUM BLANC (FENÊTRES)
 - 3 VÉRRE CLAIR, MÉREAUX D'ALUMINIUM BLANC (FENÊTRES)
SPA Infinita
off. palette architecte
Québec, QC G1K 3T6
| tél. : 418-645-0415
| www.epillette.com


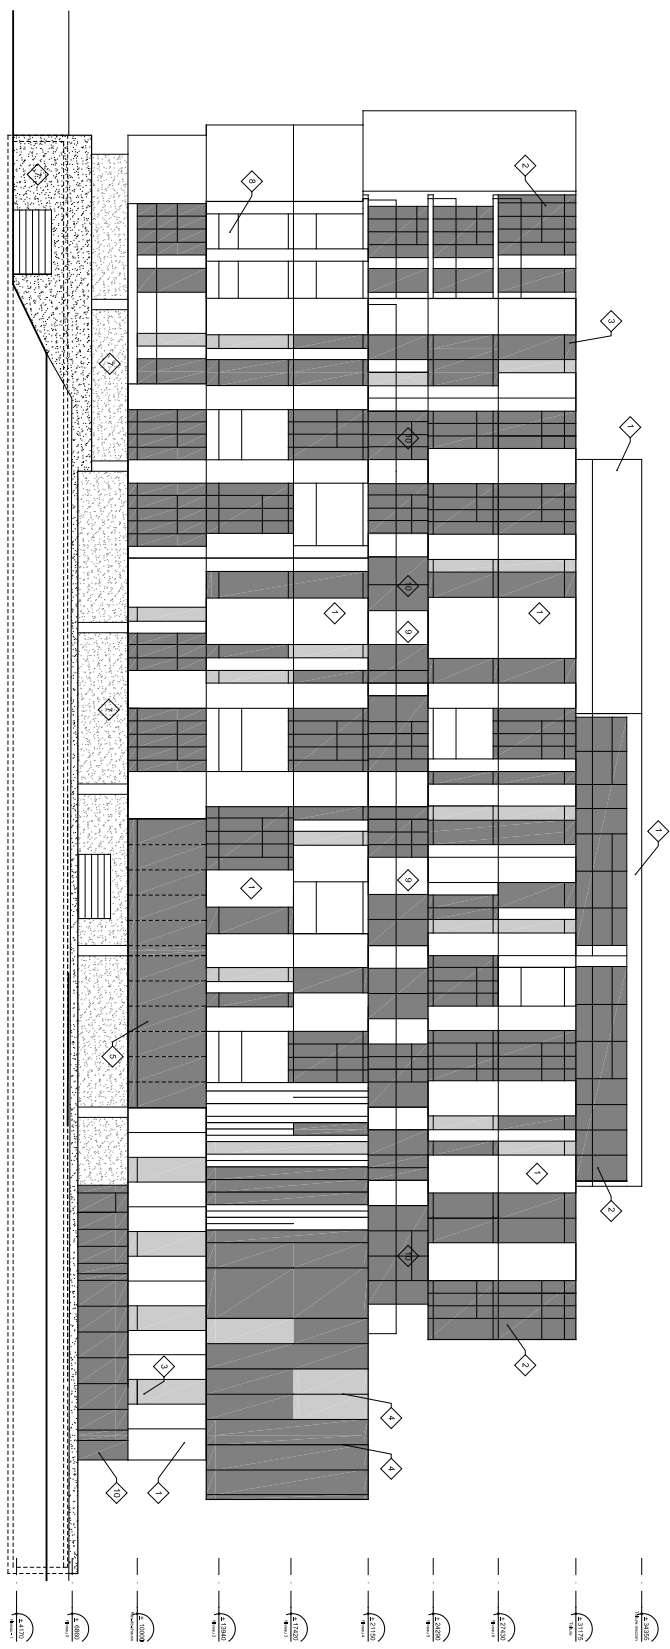

ANNEXE VI


LOTS NUMÉROS 1533013 ET 1533014 - PLANS DE CONSTRUCTION APPROUVÉS

No du règlement : R.C.A.3V.Q. 4 No du plan : RCA3VQ4PC04M
Préparé par : M.M. Échelle : _____

Directeur
Service de l'aménagement du territoire




SERVICE DE L'AMÉNAGEMENT
DU TERRITOIRE
DIVISION DE L'URBANISME

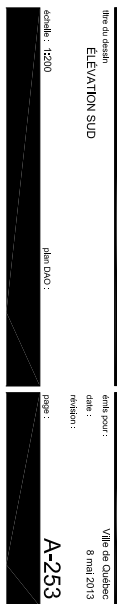

DOCUMENT NUMÉRO 5

**PARTIE DU TERRITOIRE CONSTITUÉE
DU LOT NUMÉRO 5 515 632 DU CADASTRE DU QUÉBEC**

PLANS DE MODIFICATION

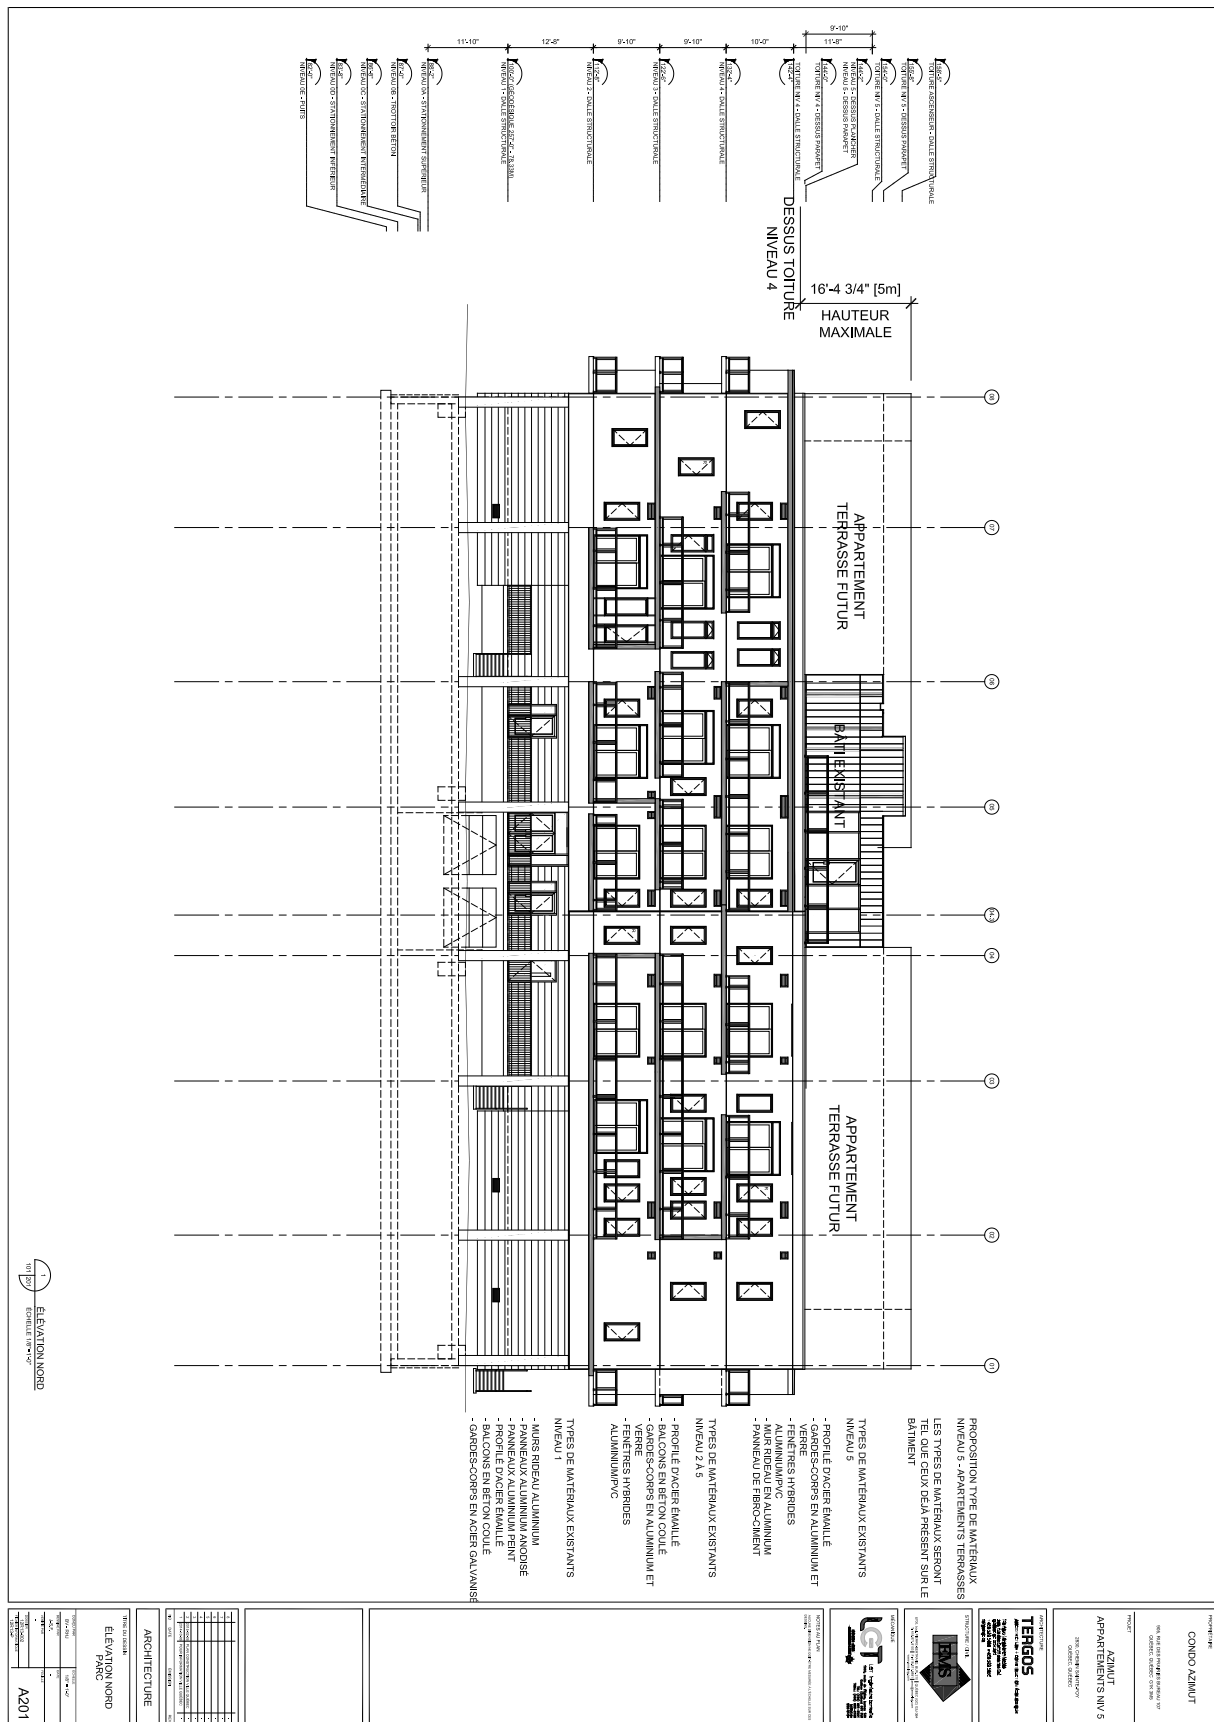

ANNEXE VI

LOT NUMÉRO 5515632 - PLANS DE MODIFICATION APPRouvÉS

No du règlement : R.C.A.3V.Q. 4

Préparé par : M.M.

No du plan : RCA3VQ4PC05C

Échelle : _____



SERVICE DE LA PLANIFICATION
ET DE LA COORDINATION DE
L'AMÉNAGEMENT DU TERRITOIRE

