

ANNEXE VI

PLANS DE CONSTRUCTION OU DE MODIFICATION APPROUVÉS  
(2014, R.C.A.5V.Q. 104, a. 2)

**DOCUMENT NUMÉRO 1**


**PARTIE DU TERRITOIRE FORMÉE DU LOT  
NUMÉRO 5 853 093 DU CADASTRE DU QUÉBEC**

**PLANS DE CONSTRUCTION**



NOTES

- 1) ÉLEVATION D'APRÈS ÉCHELLE EN LIGNE

 






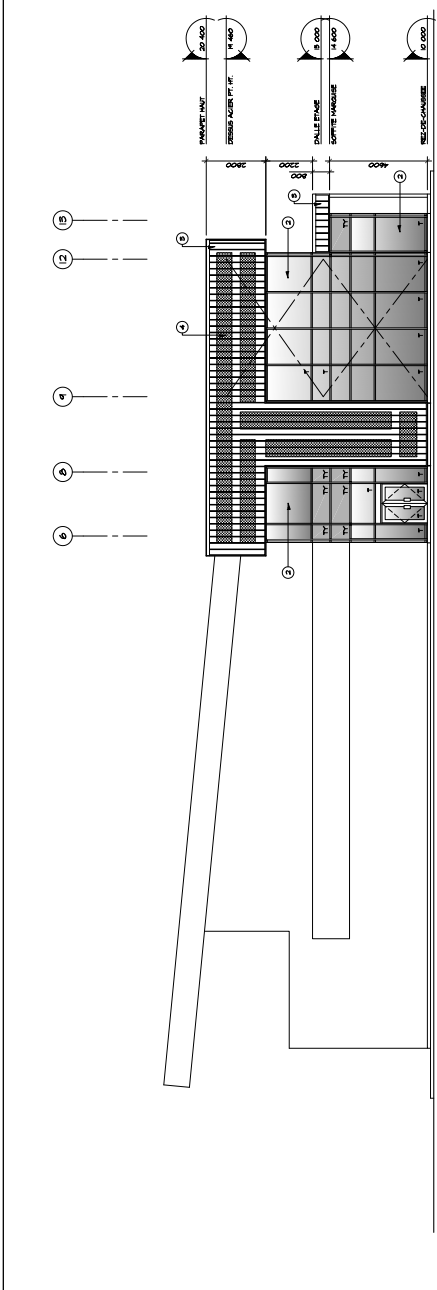


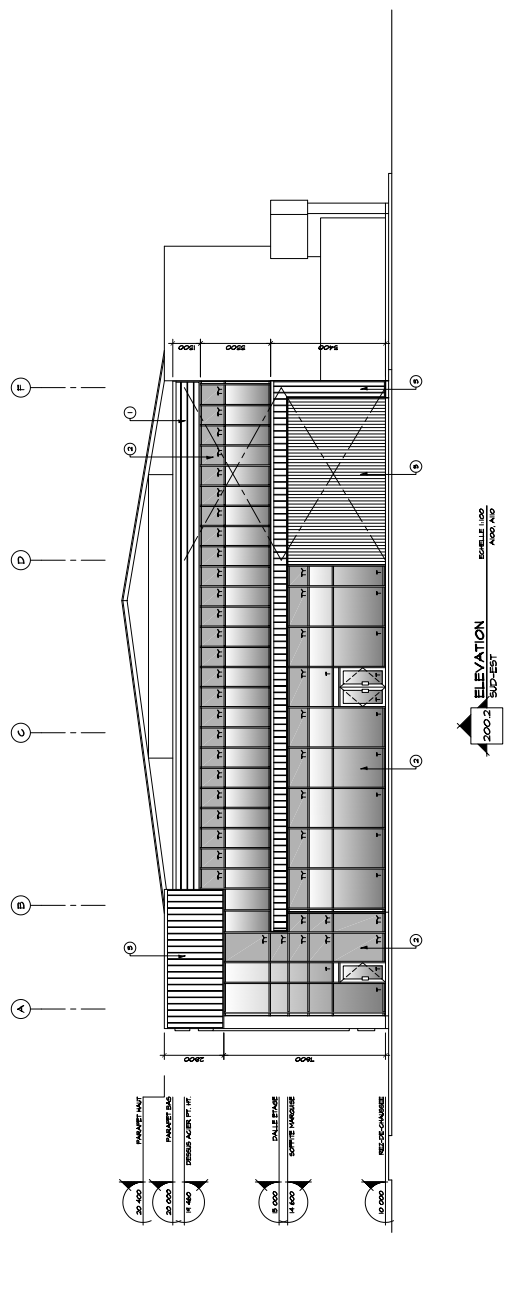




**SERVICE DE LA PLANIFICATION  
ET DE LA COORDINATION DE  
L'AMÉNAGEMENT DU TERRITOIRE  
ET DE L'ENVIRONNEMENT**

**ANNEXE VI**

**LOT NUMÉRO 5853093 - PLANS DE CONSTRUCTION APPRUVÉS**

No du règlement : R.C.A.5V.Q. 4  
 Préparé par : M.M.

No du plan : RCA5VQ4PC01\_b  
 Échelle : \_\_\_\_\_



















**NOTES**


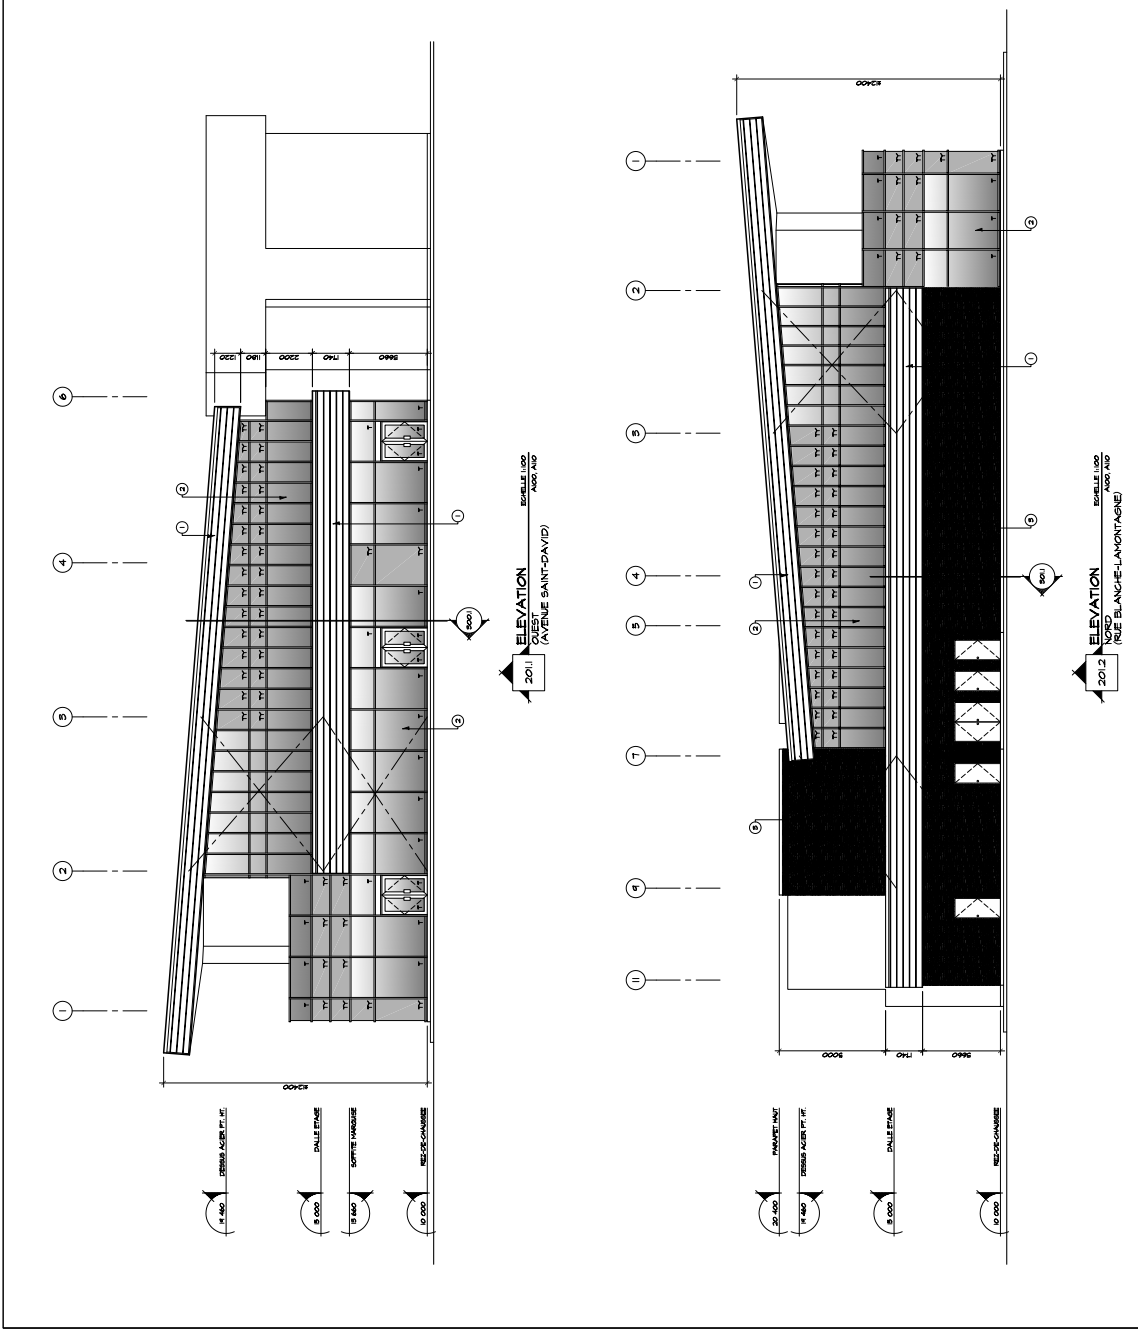 

**SERVICE DE LA PLANIFICATION  
ET DE LA COORDINATION DE  
L'AMÉNAGEMENT DU TERRITOIRE  
ET DE L'ENVIRONNEMENT**

**ANNEXE VI**

**LOT NUMÉRO 5853093 - PLANS DE CONSTRUCTION APPRUVÉS**

No du règlement : R.C.A.5V.Q. 4  
Préparé par : M.M.

No du plan : RCA5VQ4PC01\_c  
Échelle : \_\_\_\_\_





**DOCUMENT NUMÉRO 2**

**PARTIE DU TERRITOIRE FORMÉE DU LOT NUMÉRO 4 883 954  
DU CADASTRE DU QUÉBEC**

**PLANS DE CONSTRUCTION**







**DOCUMENT NUMÉRO 3**

**PARTIE DU TERRITOIRE FORMÉE DU LOT NUMÉRO 6 252 119  
DU CADASTRE DU QUÉBEC**


**PLANS DE CONSTRUCTION**






# ÉLÉVATIONS DU BÂTIMENT 100/101


Élévation depuis le stationnement

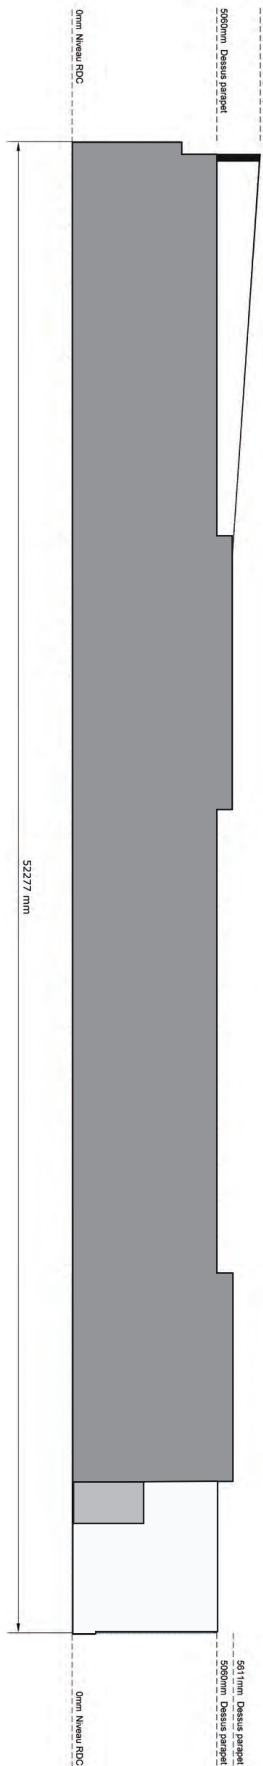


Élévation depuis la rue des Pionnières de Beauport

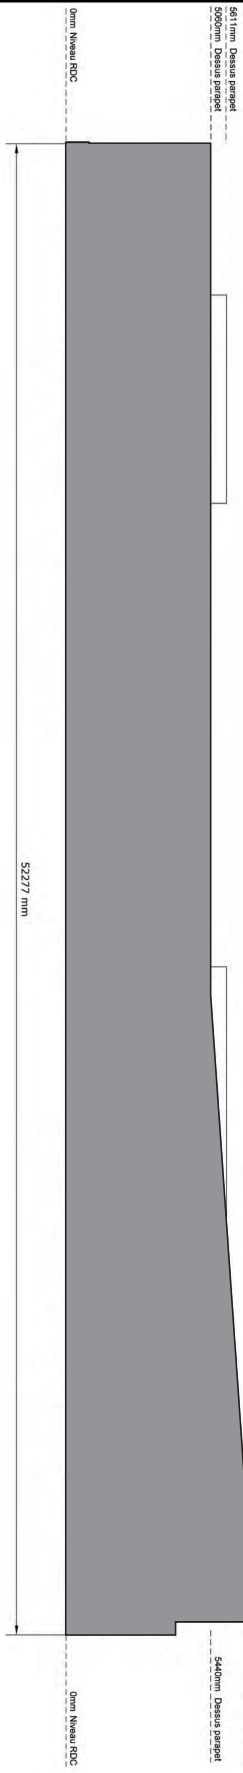

Élévation du côté de la rue du Sous-Bois

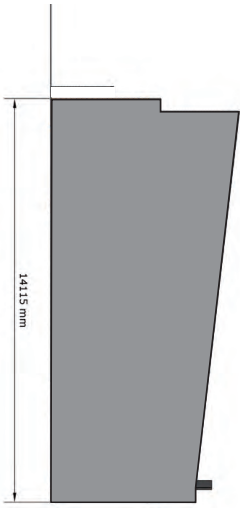

Élévation du côté du débarcadere

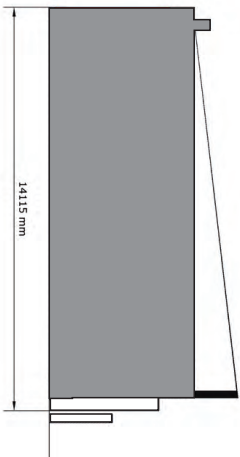

PROJET DE DÉVELOPPEMENT COMMERCIAL - BEAUPORT  
DEMANDE DE MODIFICATION DE ZONAGE

5

PRÉSENTATION PRÉLIMINAIRE

## ANNEXE VI

LOT NUMÉRO 6252119 - PLANS DE CONSTRUCTION APPROUVÉS




SERVICE DE LA PLANIFICATION  
DE L'AMÉNAGEMENT ET  
DE L'ENVIRONNEMENT

No du règlement : R.C.A.IV.Q. 4  
Préparé par : M.M.


No du plan : RCA5VQ4PC03\_b  
Échelle : 1:0

# ÉLÉVATIONS DU BÂTIMENT 103


Elevation de la façade principale

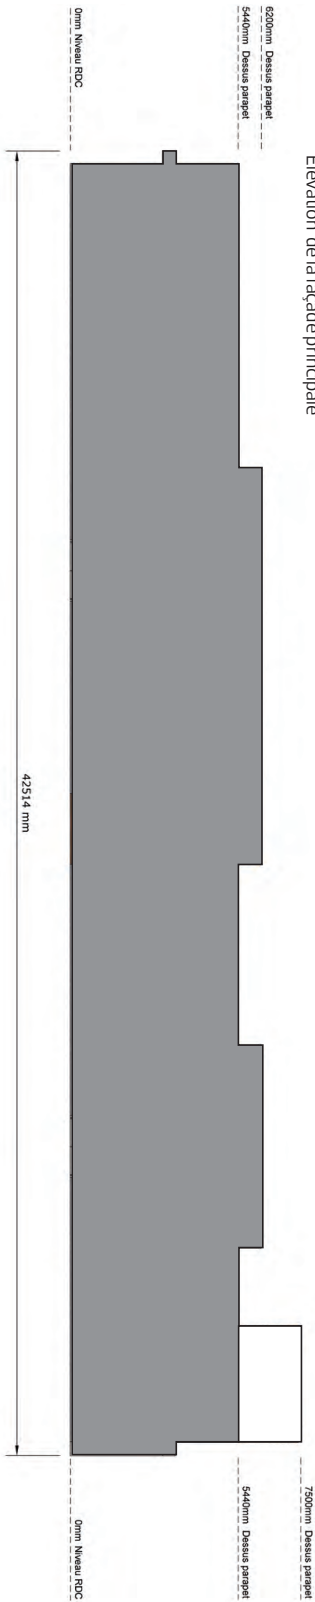


Elevation arrière

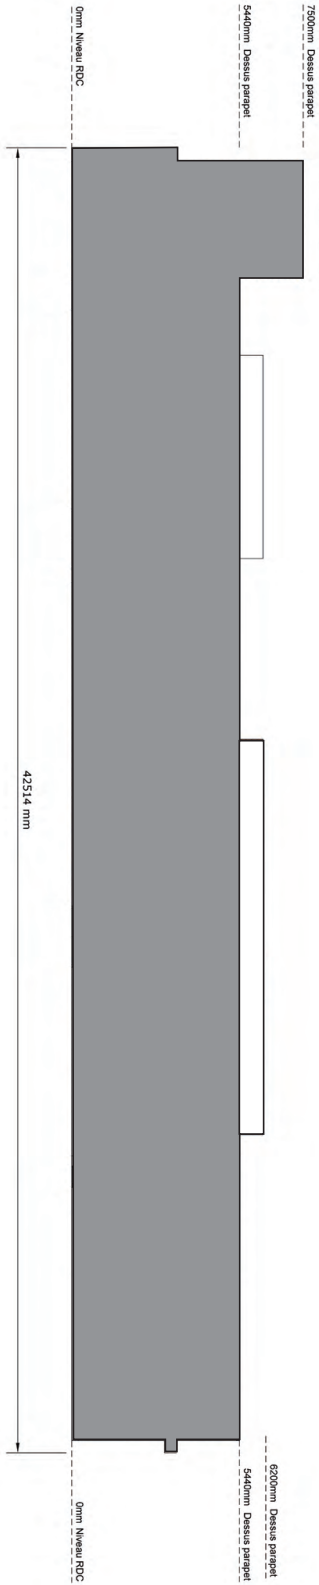

Elevation du côté de la rue du Sous-Bois

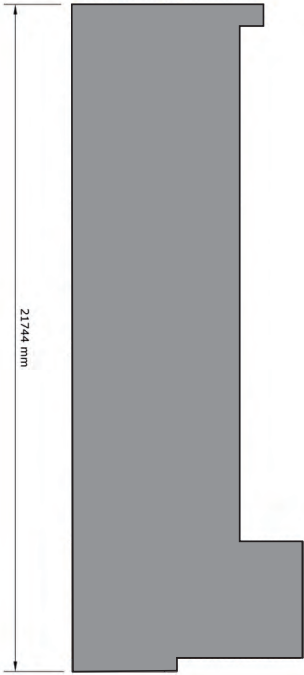

Elevation du côté du terrain vague

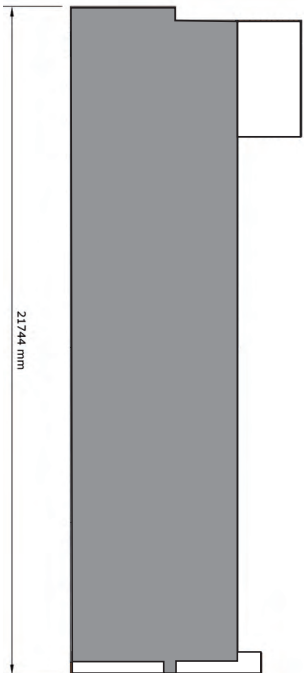

PROJET DE DÉVELOPPEMENT COMMERCIAL - BEAUPORT  
DEMANDE DE MODIFICATION DE ZONAGE

7

PRÉSENTATION PRÉLIMINAIRE

## ANNEXE VI

LOT NUMÉRO 6252119 - PLANS DE CONSTRUCTION APPRUVÉS

No du règlement : R.C.A.IV.Q. 4

Préparé par : M.M.


No du plan : RCA5VQ4PC03\_c

Échelle : 1:0



SERVICE DE LA PLANIFICATION  
DE L'AMÉNAGEMENT ET  
DE L'ENVIRONNEMENT



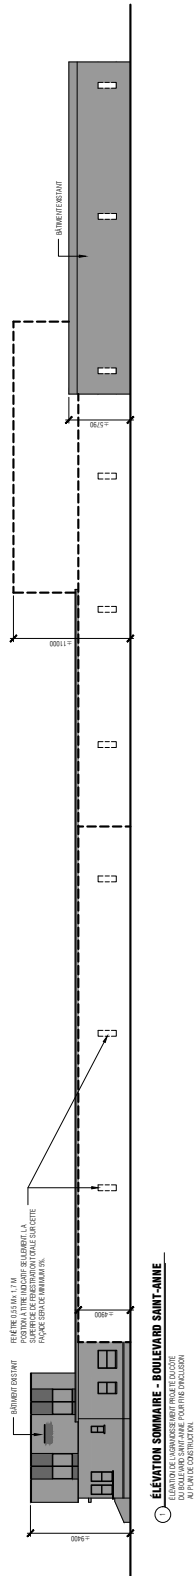

SERVICE DE LA PLANIFICATION  
DE L'AMÉNAGEMENT ET  
DE L'ENVIRONNEMENT

## ANNEXE VI

LOT NUMÉRO 1 217 719 - PLANS DE CONSTRUCTION APPROUVÉS

No du règlement : R.C.A.5V.Q. 4

Préparé par : S.R.

No du plan : RCA5VQ4PC04b

Échelle : \_\_\_\_\_