


DOCUMENT NUMÉRO 1

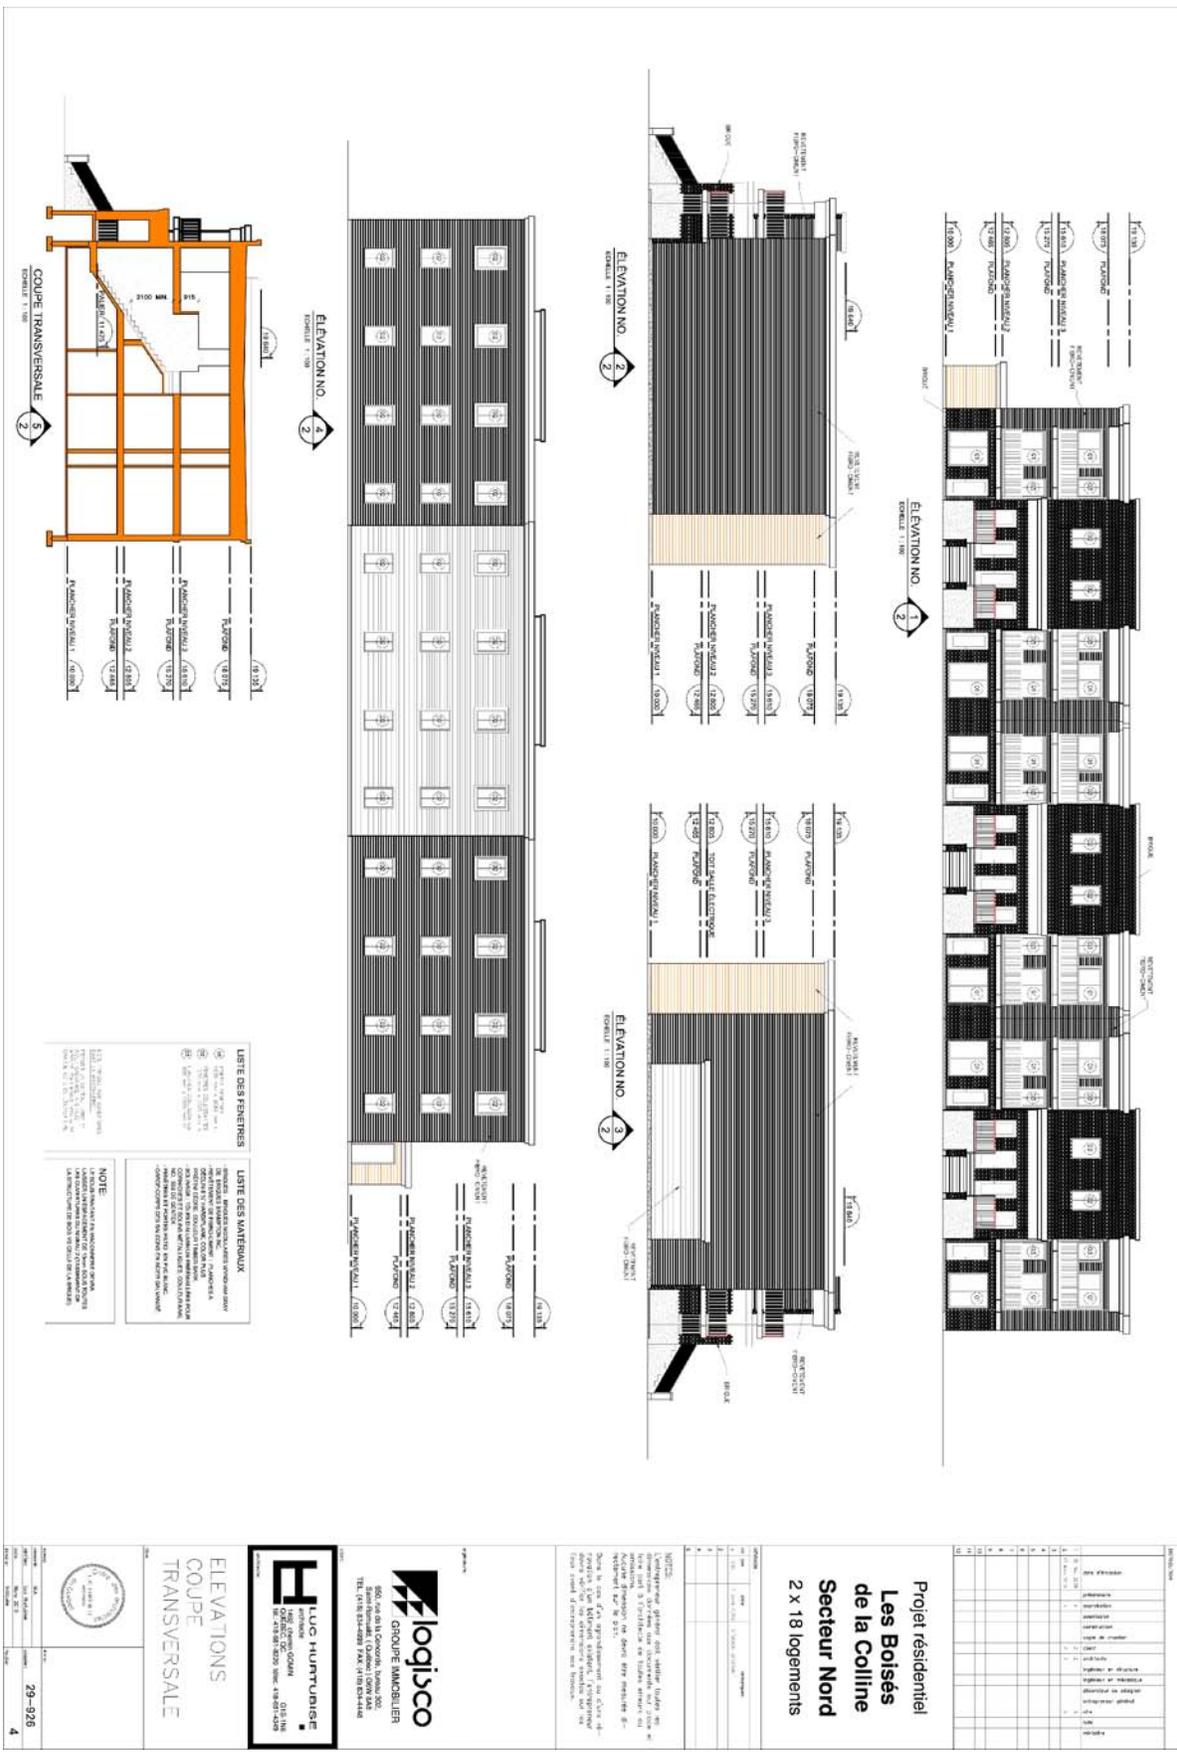

Projet résidentiel
Les Boisés de la Colline
 Secteur Nord
 2 x 18 logements

logisco
 GROUPE IMMOBILIER


HUC HURTUBISE
 ARCHITECTE


ELEVATIONS
 COUPE
 TRANSVERSALE

29-926
 4

ANNEXE VI
LOTS 4 360 764, 4 360 765, 4 360 766, 4 360 767, 4 360 768, 4 360 769, 4 360 770
PLANS DE CONSTRUCTION APPROUVÉS

VILLE DE QUÉBEC


SERVICE DE L'AMÉNAGEMENT DU TERRITOIRE
DIVISION DE L'URBANISME

No du règlement : R.C.A.6V.Q. 4 No du plan : RCA6VQ4PC01B
 Préparé par : M.M. Échelle : _____


 Directeur
 Service de l'aménagement du territoire




ELEVATION NO. 1
Échelle 1:100

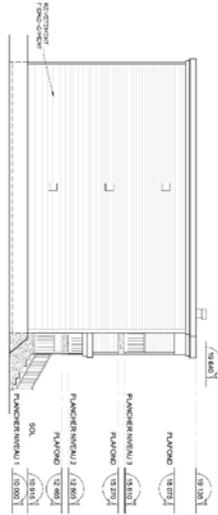


ELEVATION NO. 2
Échelle 1:100

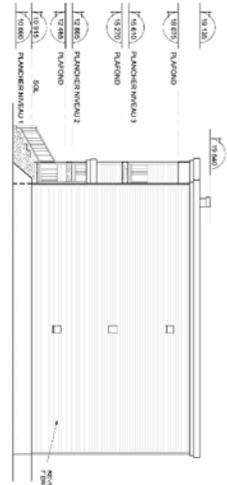

ELEVATION NO. 3
Échelle 1:100

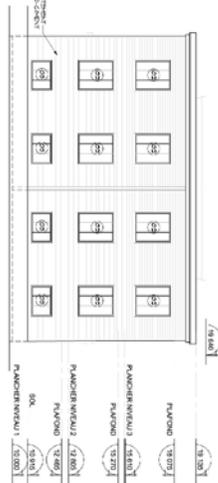

ELEVATION NO. 4
Échelle 1:100

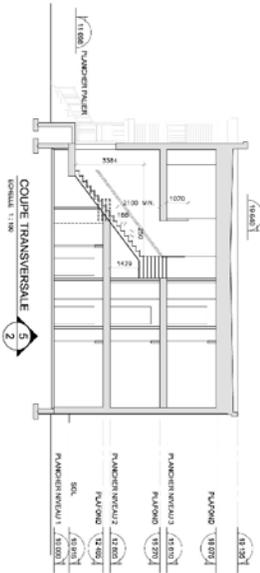

COUPE TRANSVERSALE 2
Échelle 1:100


Projet résidentiel
Les Boisés de la Colline
2 x 6 logements





N°: 3/4



ANNEXE VI
LOTS 4 360 764, 4 360 765, 4 360 766, 4 360 767, 4 360 768, 4 360 769, 4 360 770
PLANS DE CONSTRUCTION APPRouvÉS

SERVICE DE L'AMÉNAGEMENT DU TERRITOIRE
DIVISION DE L'URBANISME

No du règlement : R.C.A.6V.Q. 4 No du plan : RCA6VQ4PC01C
Préparé par : M.M. Échelle : _____

Directeur
Service de l'aménagement du territoire




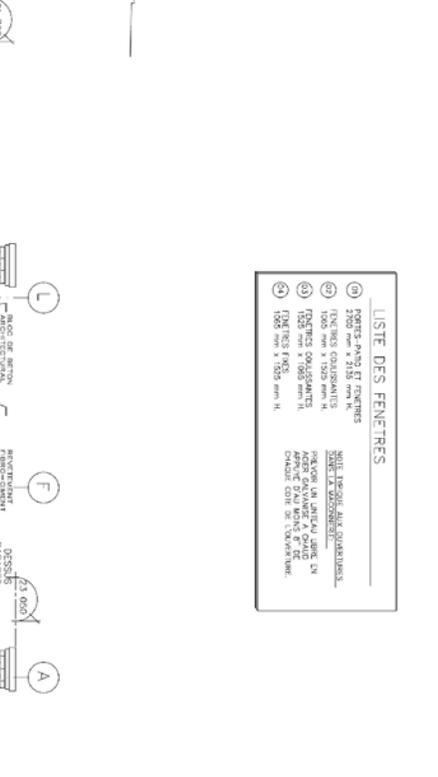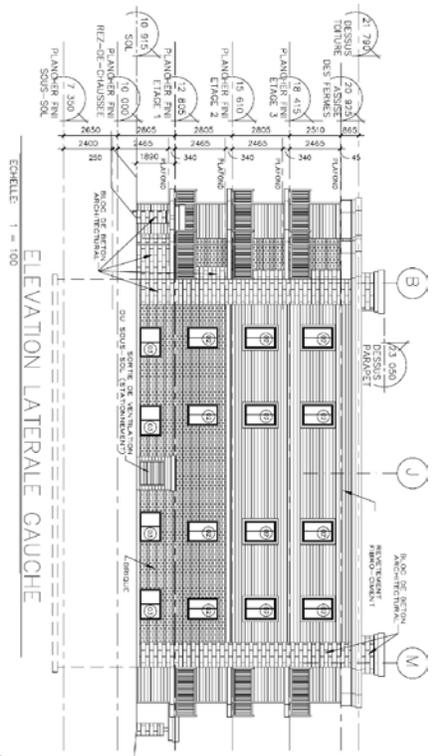

LISTE DES FENÊTRES



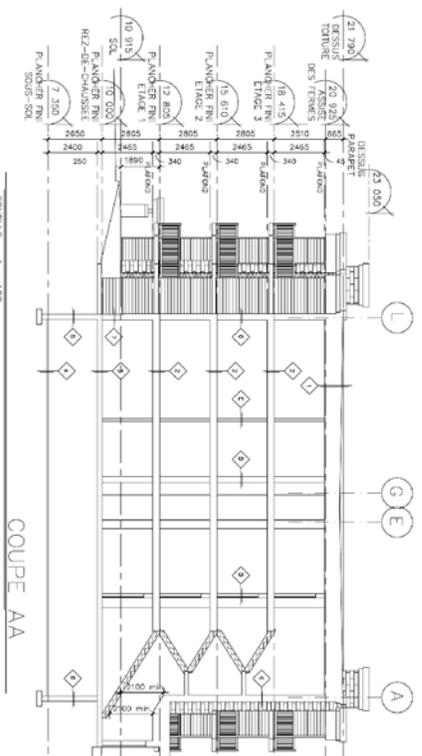

ELEVATIONS
LATERALES
& COUPES

PROJET BOISE DE
LA COLLINE
LORÉTEVILLE
MEUBLE 50
LOGEMENTS AVEC
STATIONNEMENTS
SOUS-TERRAIN
PLAN POUR
CONSTRUCTION
08-05-09




ANNEXE VI
LOTS 4 360 764, 4 360 765, 4 360 766, 4 360 767, 4 360 768, 4 360 769, 4 360 770
PLANS DE CONSTRUCTION APPROUVÉS

No du règlement : R.C.A.6V.Q. 4 No du plan : RCA6VQ4PC01E
Préparé par : M.M. Échelle : _____

Directeur
Service de l'aménagement du territoire



**SERVICE DE L'AMÉNAGEMENT
DU TERRITOIRE
DIVISION DE L'URBANISME**

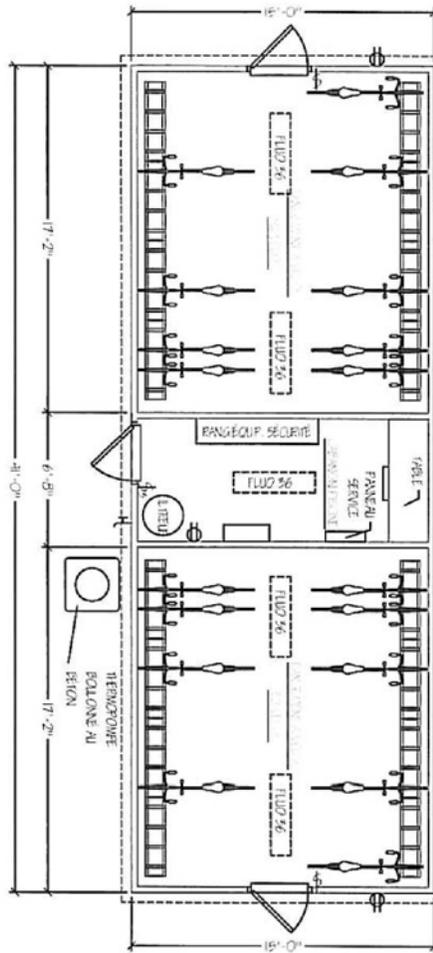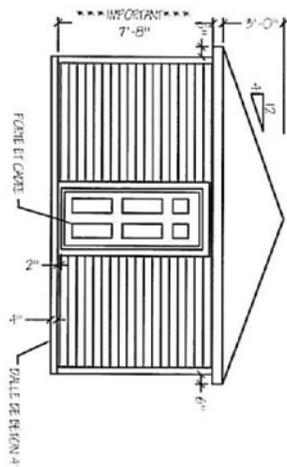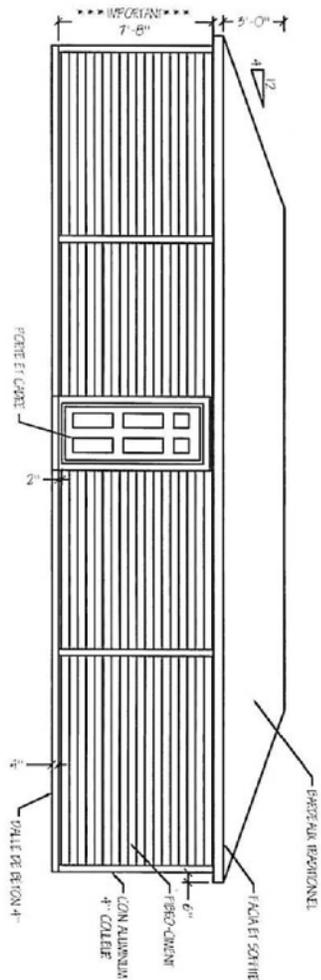

CABANON PISCINE / RANGEMENTS POUR 64 VÉLOS
 41' X 15'
 PROJET BOISÉS DE LA COLLINE



ANNEXE VI
LOTS 4 360 764, 4 360 765, 4 360 766, 4 360 767, 4 360 768, 4 360 769, 4 360 770
PLANS DE CONSTRUCTION APPRouvÉS

SERVICE DE L'AMÉNAGEMENT
 DU TERRITOIRE
 DIVISION DE L'URBANISME

No du règlement : R.C.A.6V.Q. 4 No du plan : RCA6VQ4PC01F
 Préparé par : M.M. Échelle : _____

 Directeur
 Service de l'aménagement du territoire