


Emplacement et hauteur hors toit de la cheminée

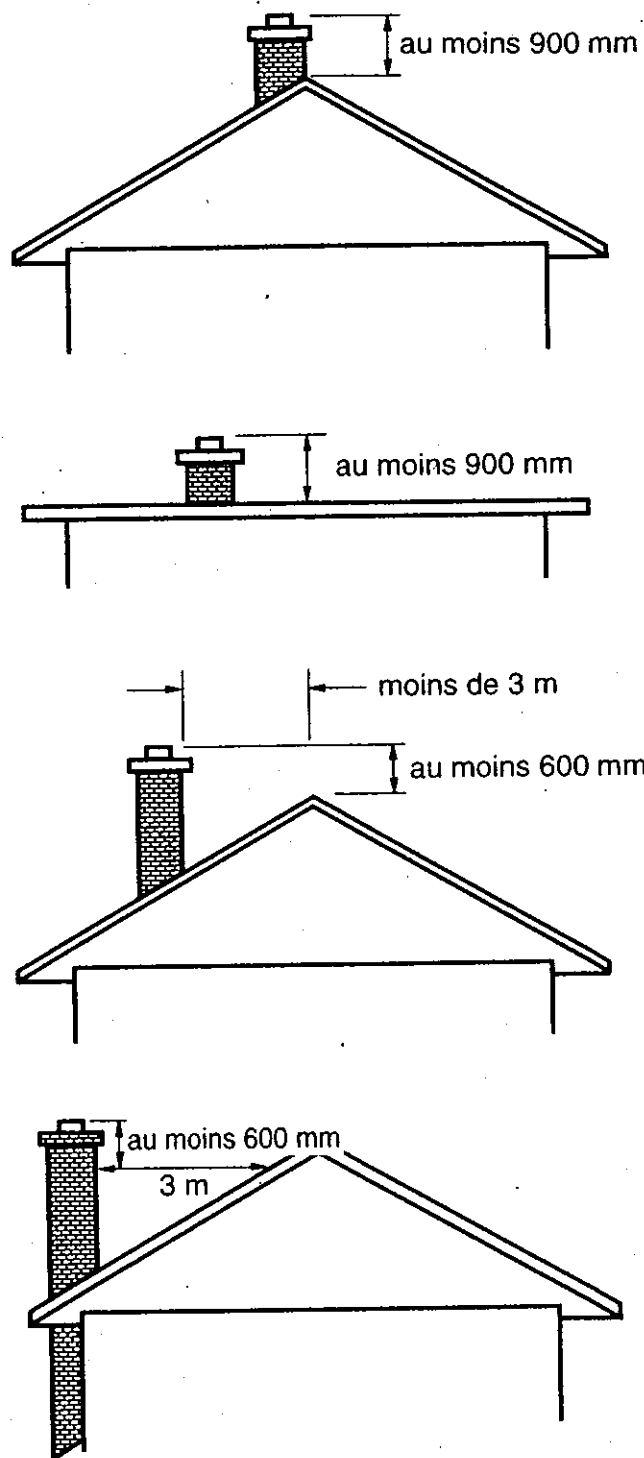

Figure

Distances verticale et horizontale du dessus de la cheminée
au toit